

UNIVERSIDAD NACIONAL DEL CAAGUAZÚ
FACULTAD DE CIENCIAS Y TECNOLOGÍAS UNCA
CORONEL OVIEDO - PARAGUAY





DISEÑO DE UNA PLANTA DE BENEFICIO ANIMAL EN EL
MUNICIPIO DE SAN ESTANISLAO, DEPARTAMENTO DE SAN
PEDRO.


TESISTA: WILLY ALFREDO VALENZUELA TOPPI

TUTOR: ING. MSC. FREDY GABRIEL RAMÍREZ

CO - TUTOR: ING. JORGE VERA AGUERO

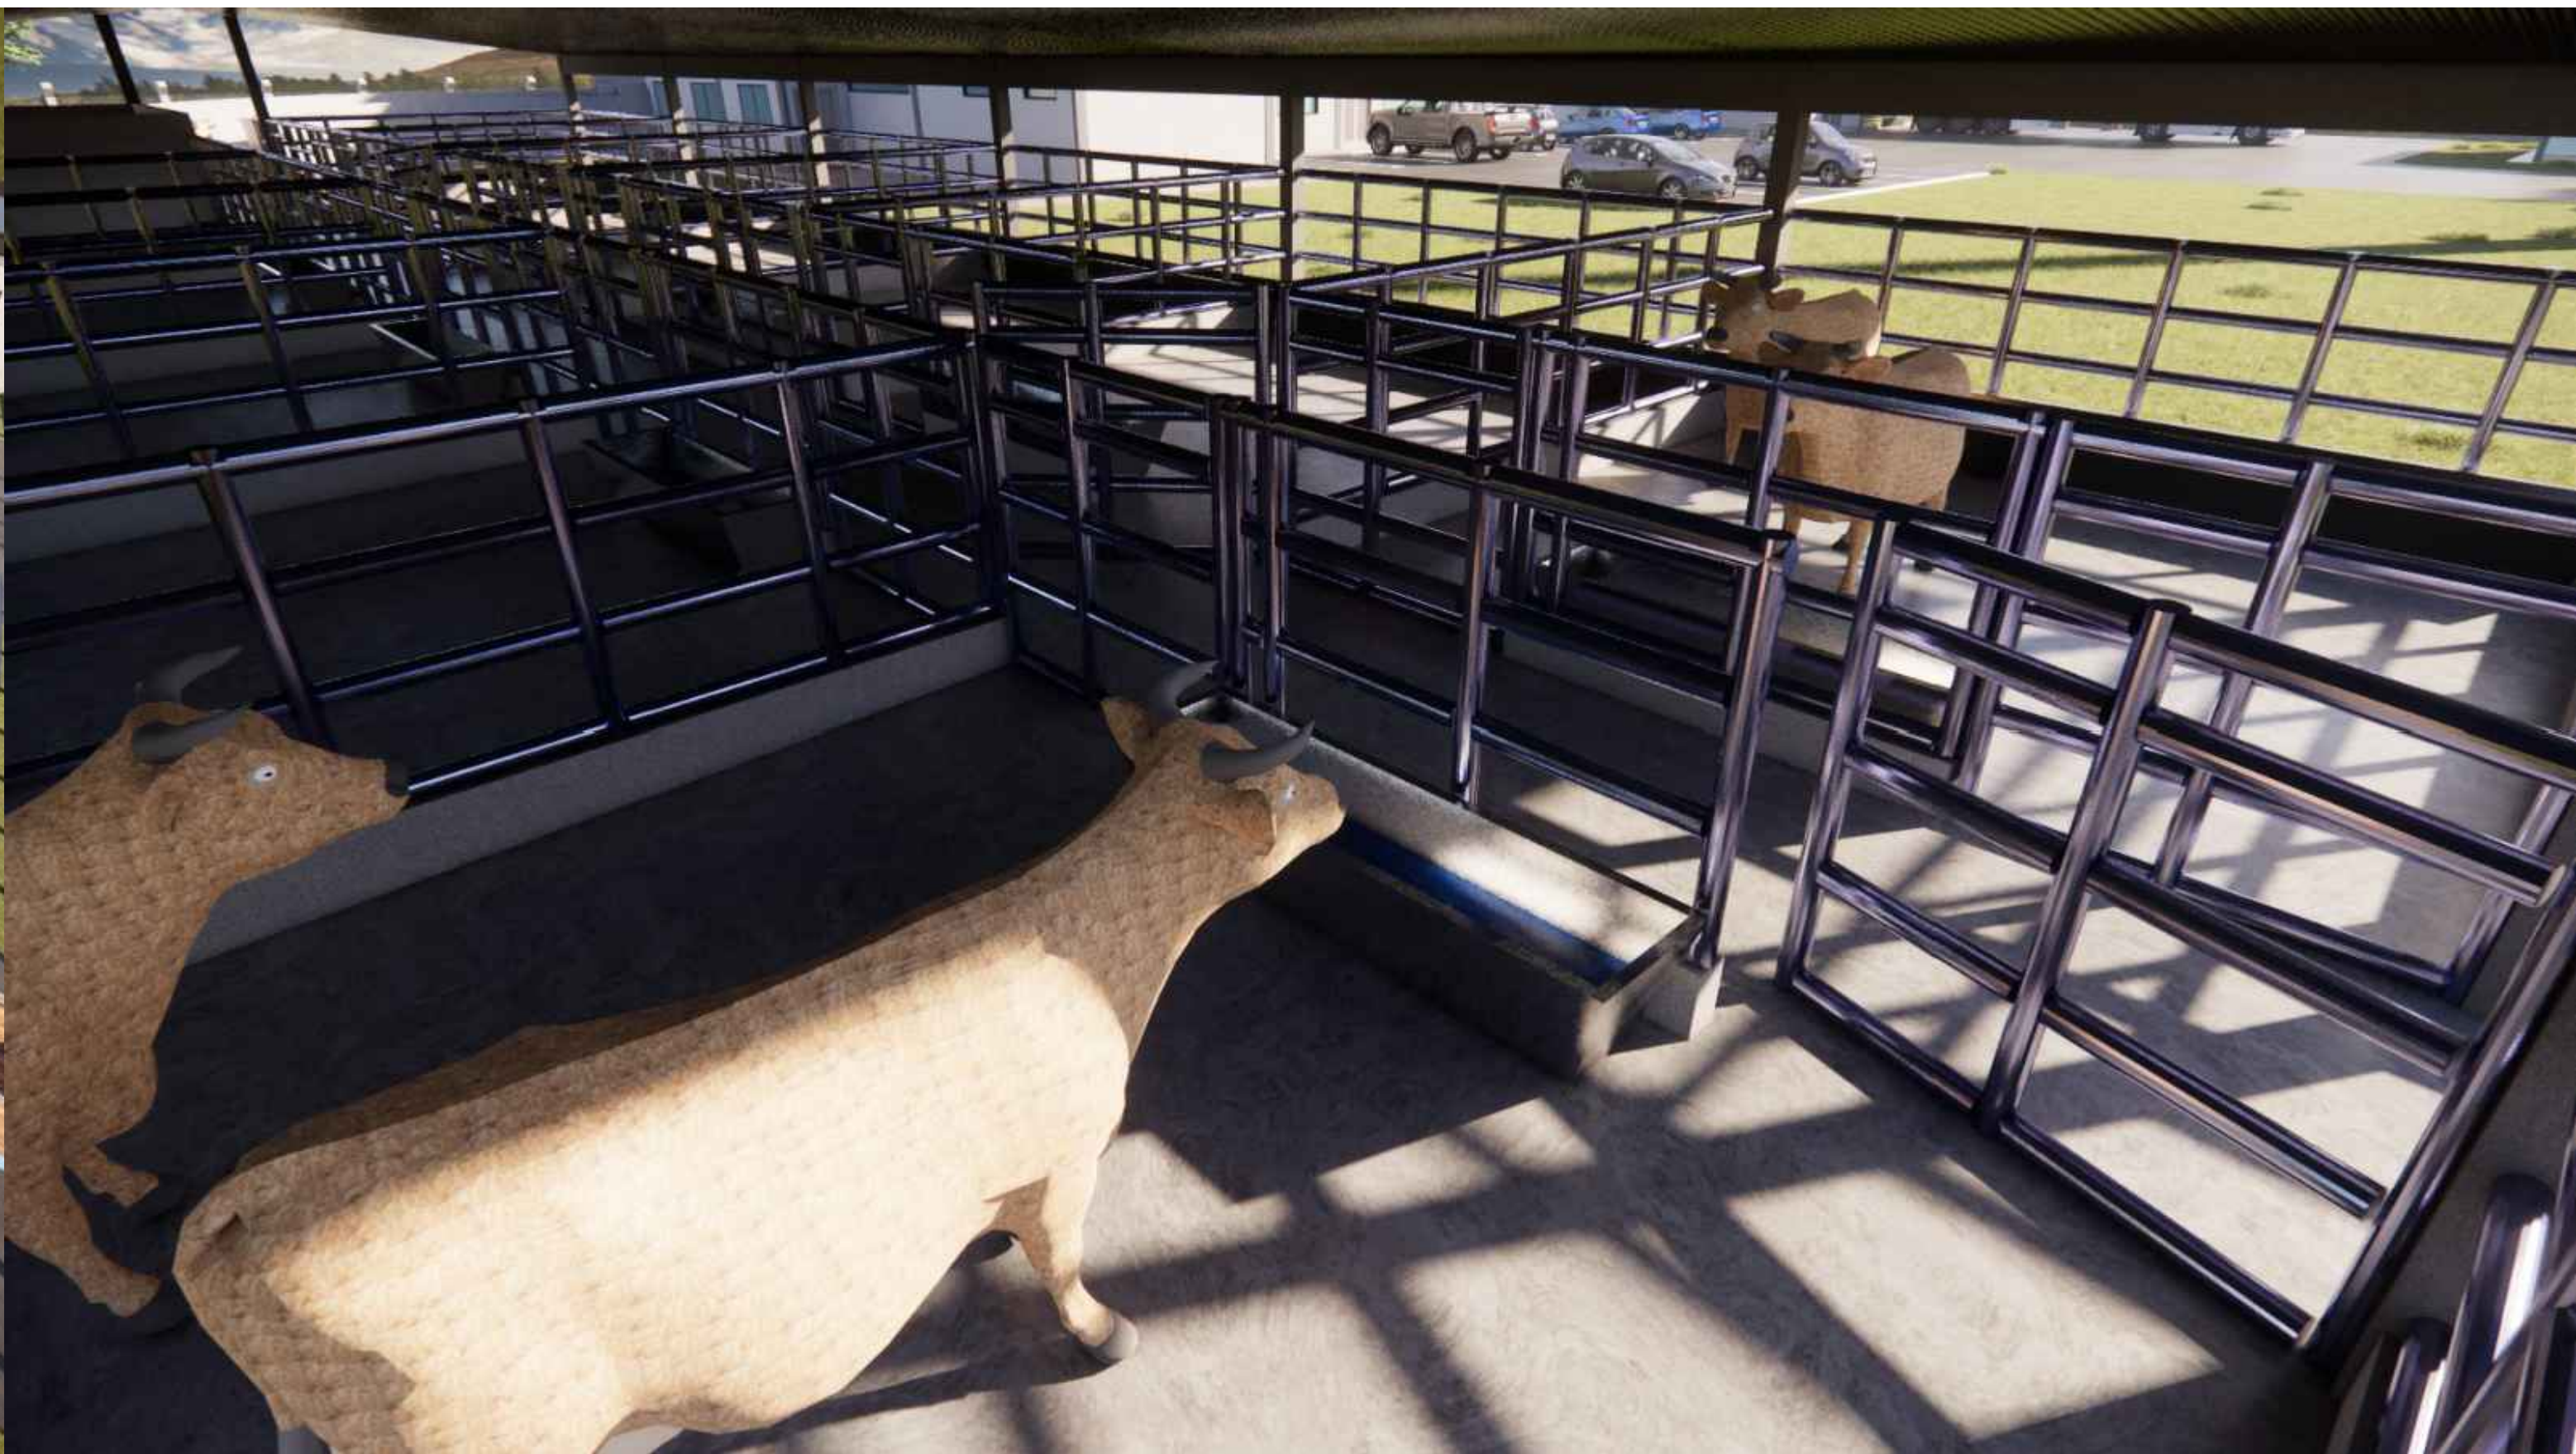

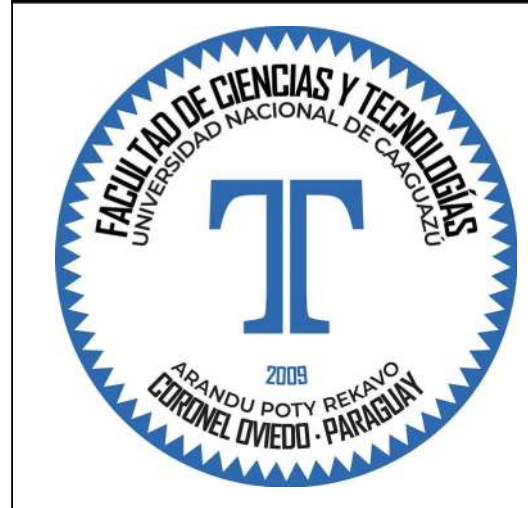	UNIVERSIDAD NACIONAL DEL CAAGUAZÚ FACULTAD DE CIENCIAS Y TECNOLOGÍAS UNCA CORONEL OVIEDO - PARAGUAY	PROYECTO : DISEÑO DE UNA PLANTA DE BENEFICIO ANIMAL EN EL MUNICIPIO DE SAN ESTANISLAO, DEPARTAMENTO DE SAN PEDRO.	TUTORES: ING. FREDY RAMÍREZ ING. JORGE VERA	TESISTA: WILLY ALFREDO VALENZUELA TOPPI	CONTENIDO DE LÁMINA IMAGENES RENDERIZADAS DEL CORRAL PARA INSPECCION DEL GANADO	LÁMINA : V1
--	--	---	---	---	---	-----------------------------

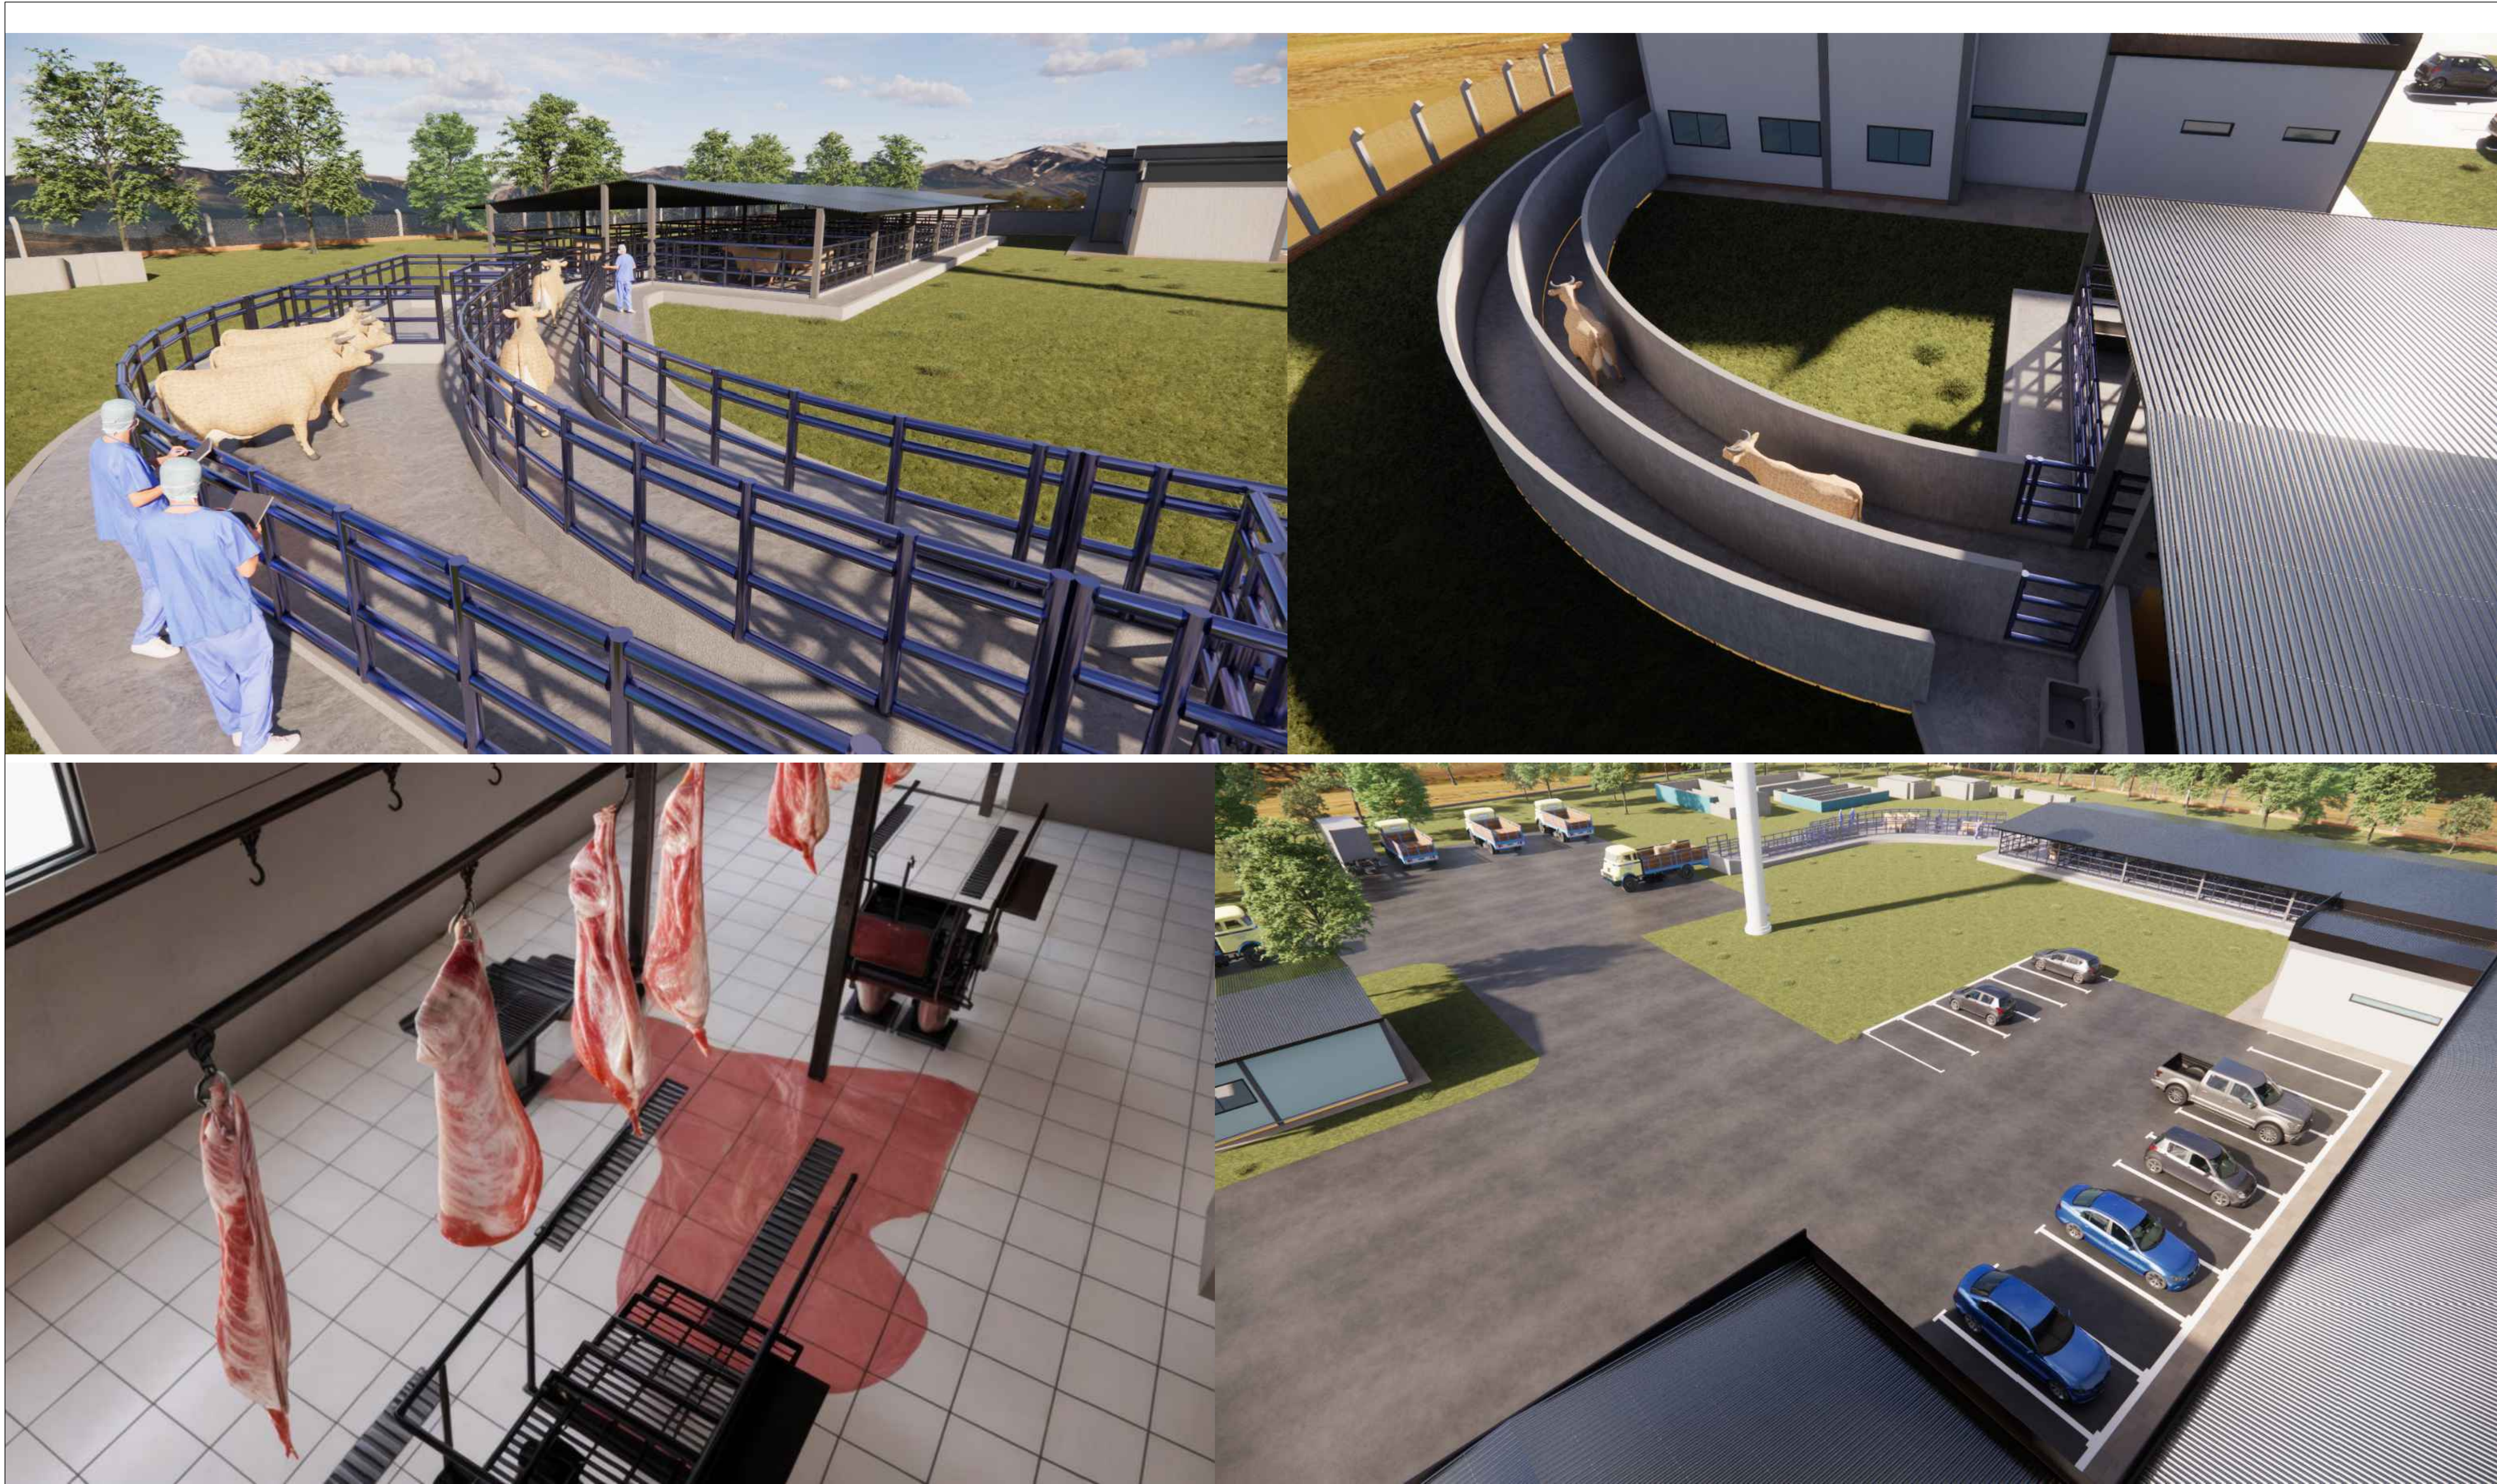

UNIVERSIDAD NACIONAL DEL CAAGUAZÚ
FACULTAD DE CIENCIAS Y TECNOLOGÍAS UNCA
CORONEL OVIEDO - PARAGUAY


PROYECTO :
DISEÑO DE UNA PLANTA DE BENEFICIO ANIMAL EN EL MUNICIPIO DE SAN ESTANISLAO, DEPARTAMENTO DE SAN PEDRO.

TUTORES:
ING. FREDY RAMÍREZ
ING. JORGE VERA

TESISTA:
WILLY ALFREDO VALENZUELA TOPPI

CONTENIDO DE LÁMINA
IMAGENES RENDERIZADAS DEL MATADERO Y ZONAS DE MANEJO DE LA CARNE

LÁMINA :
V2

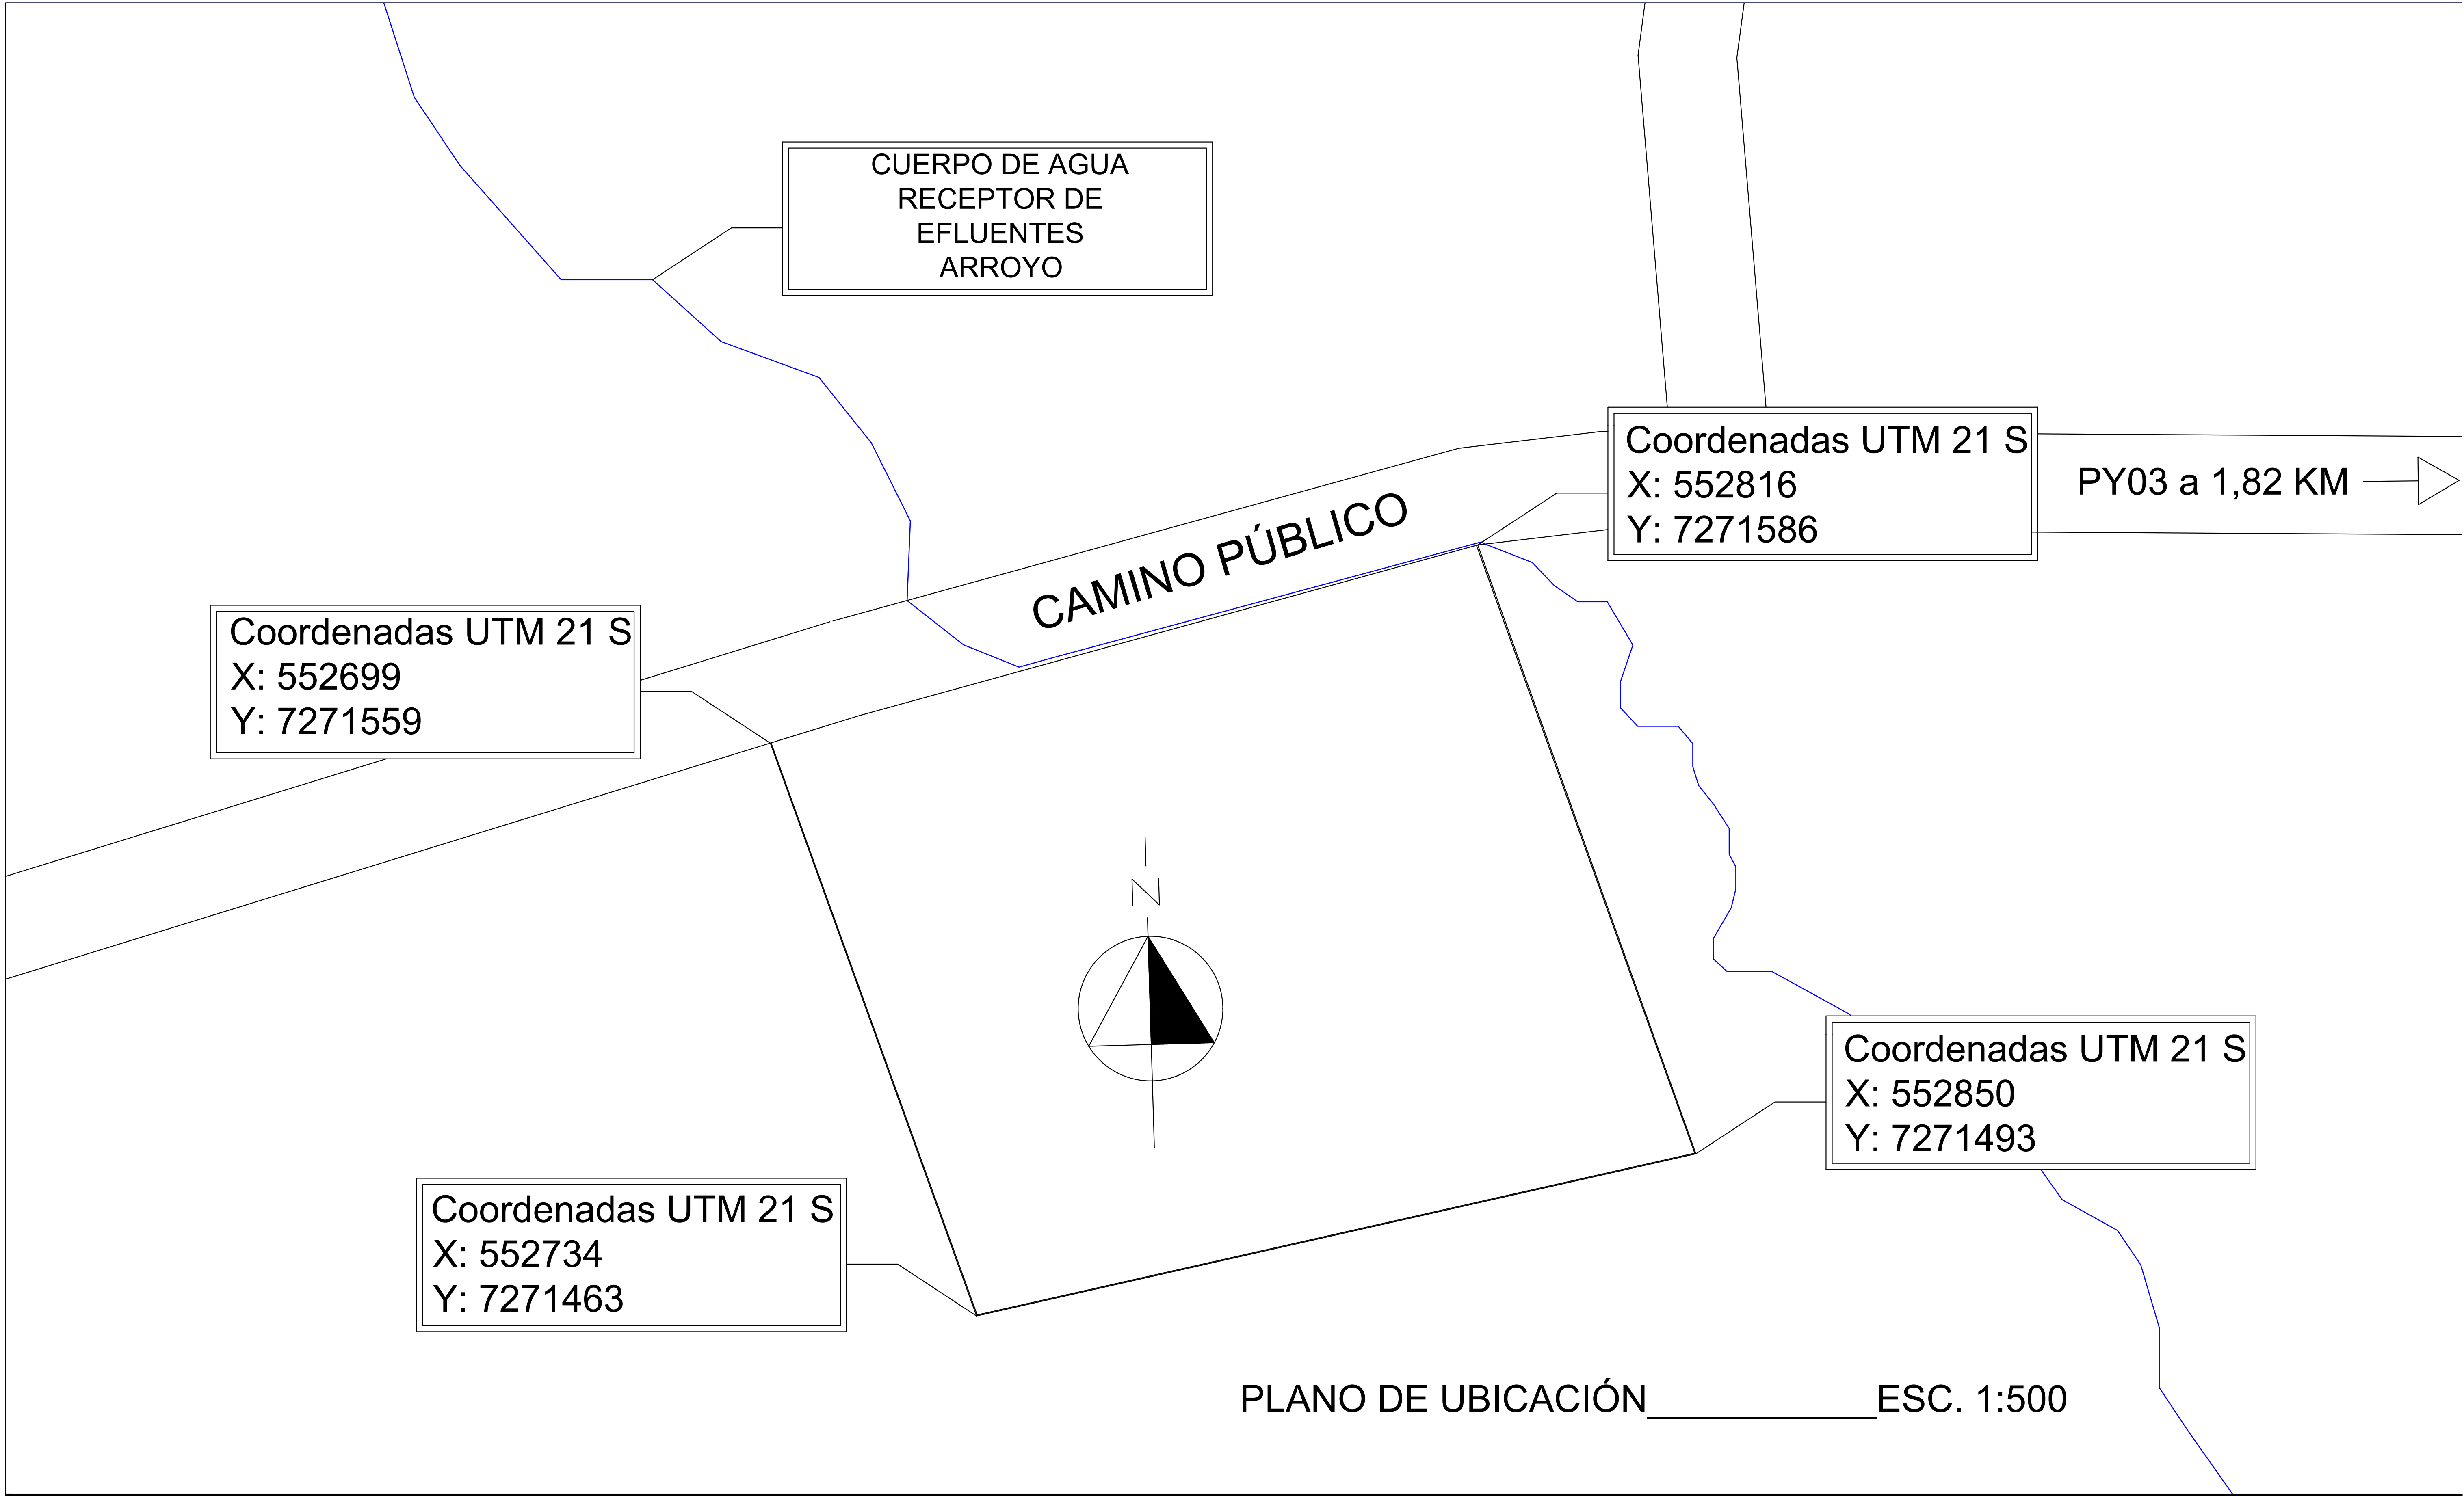

UNIVERSIDAD NACIONAL DEL CAAGUAZÚ
FACULTAD DE CIENCIAS Y TECNOLOGÍAS UNCA
CORONEL OVIEDO - PARAGUAY



PROYECTO :
DISEÑO DE UNA PLANTA DE BENEFICIO ANIMAL EN EL
MUNICIPIO DE SAN ESTANISLAO, DEPARTAMENTO DE SAN
PEDRO.

TUTORES:
ING. FREDY RAMÍREZ
ING. JORGE VERA

TESISTA:
WILLY ALFREDO
VALENZUELA TOPPI

CONTENIDO DE LÁMINA
PLANO DE UBICACIÓN
ESCALA: 1: 500

LÁMINA :
A01

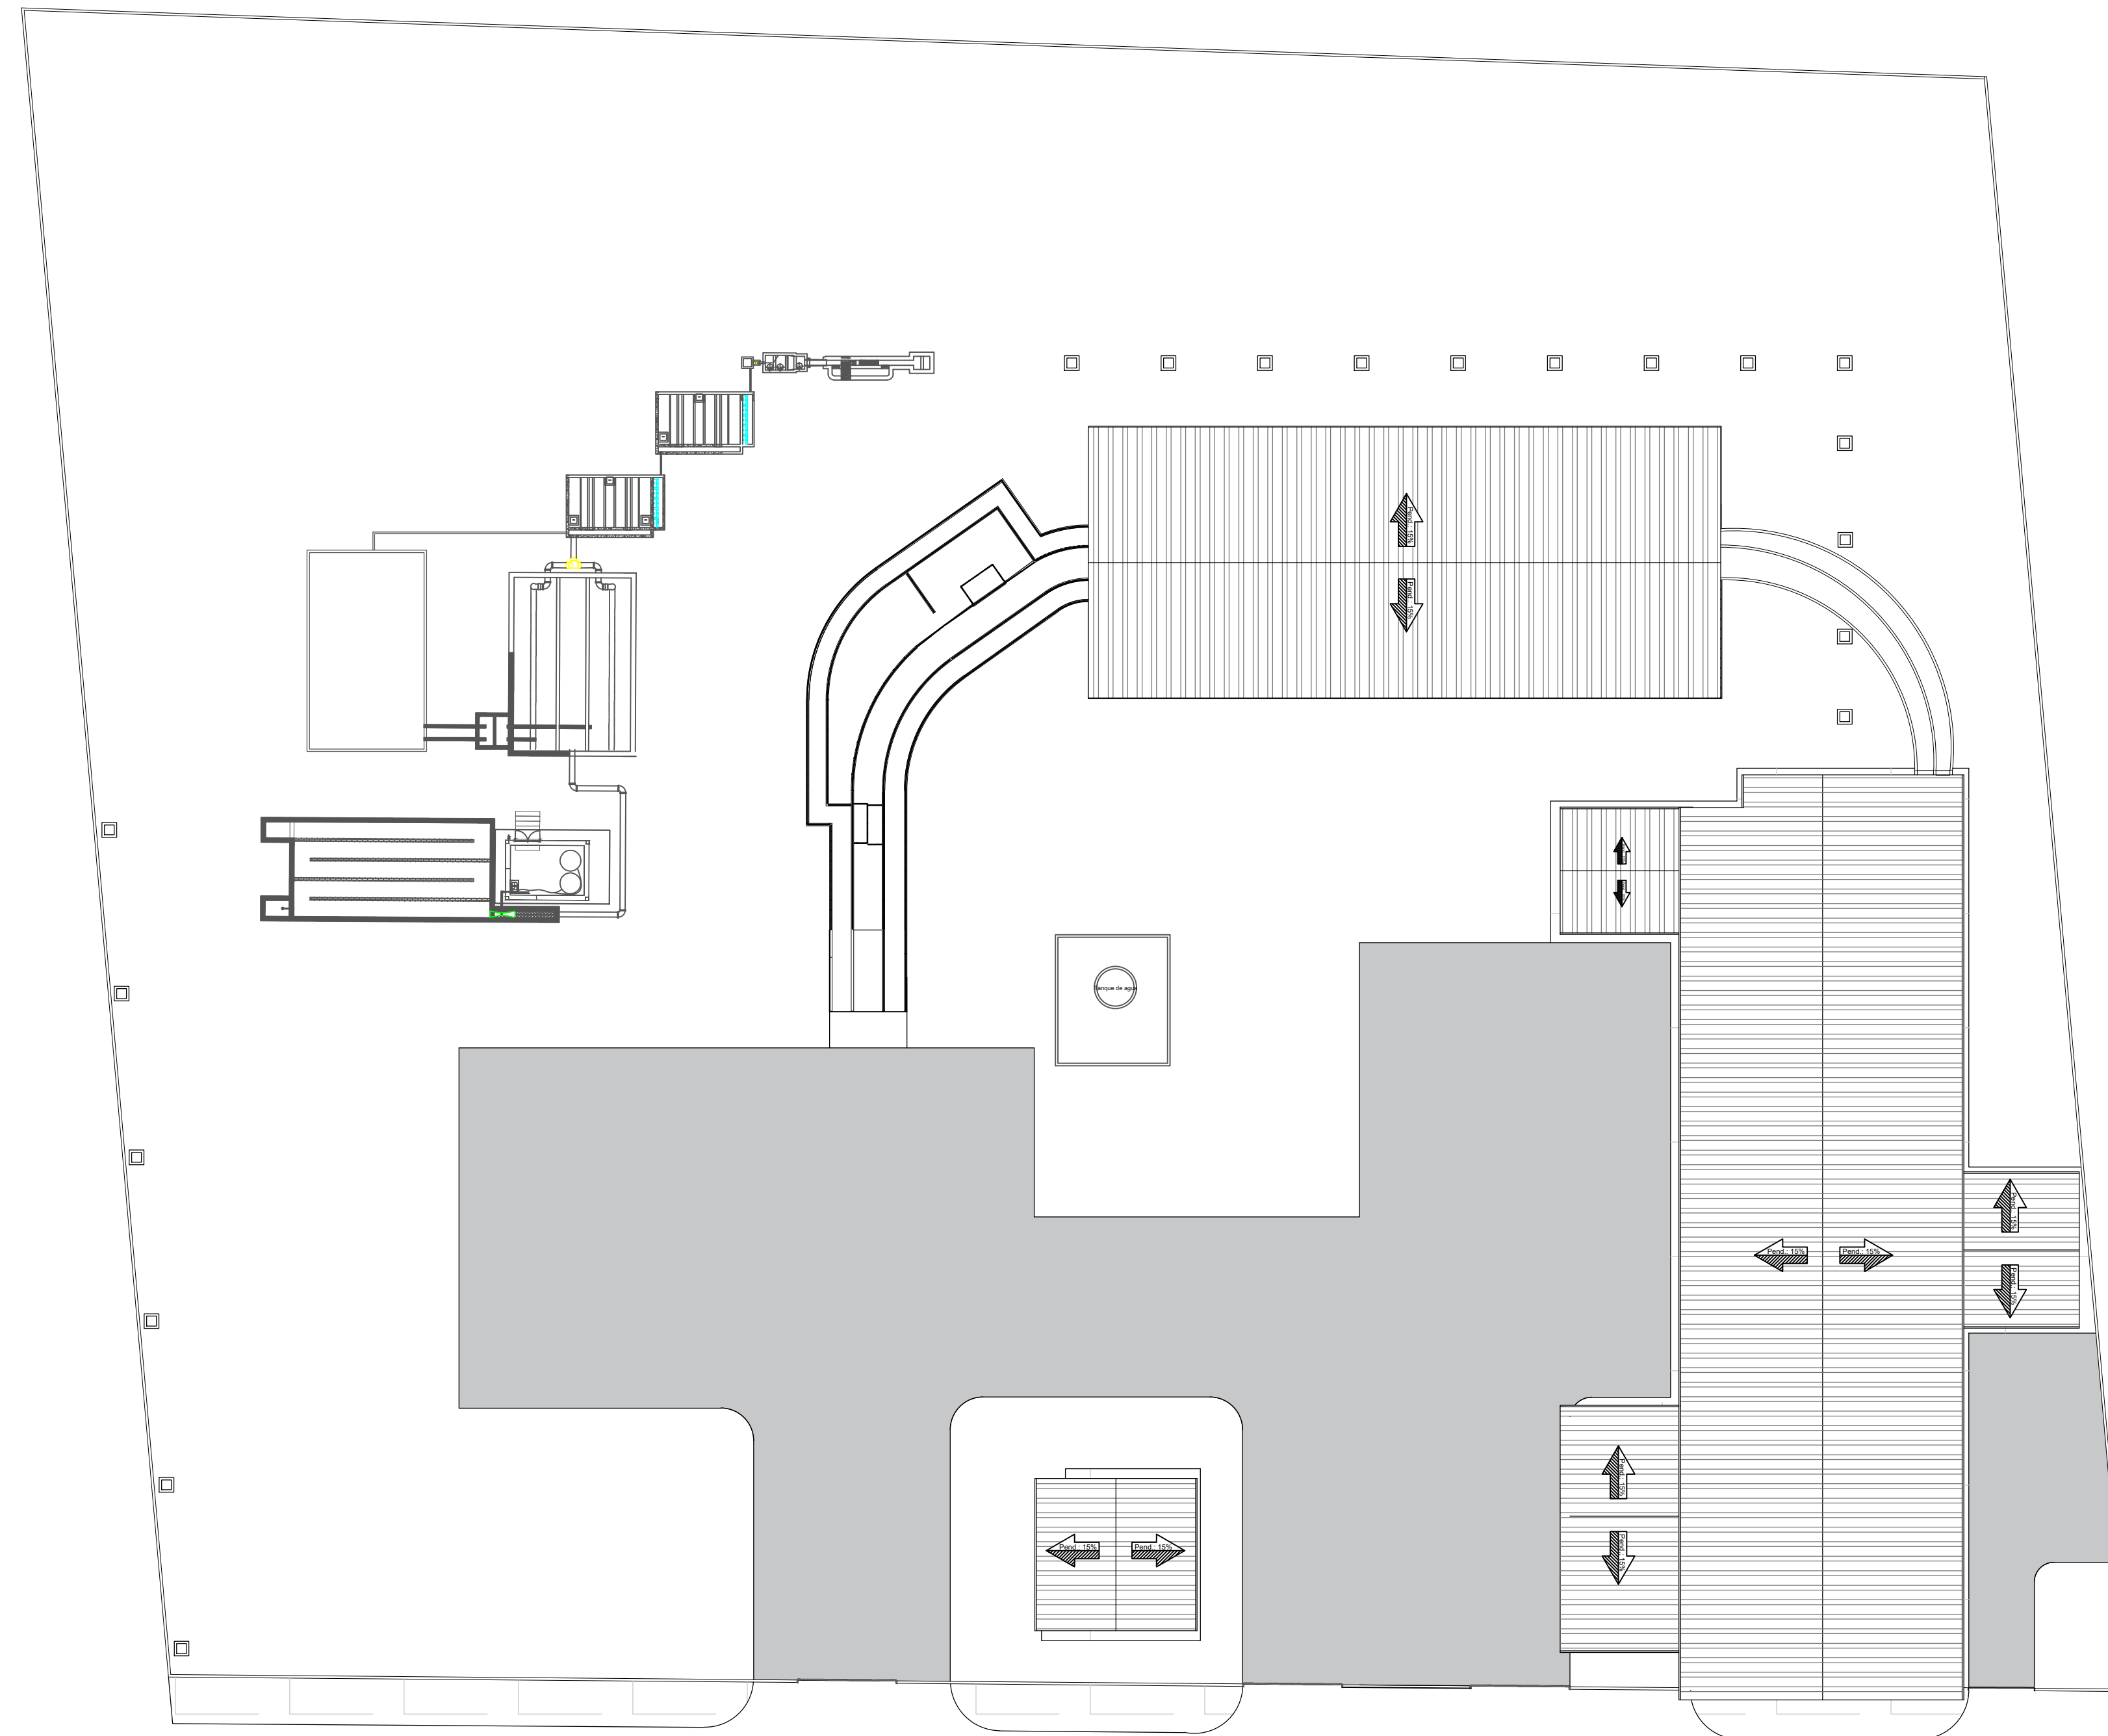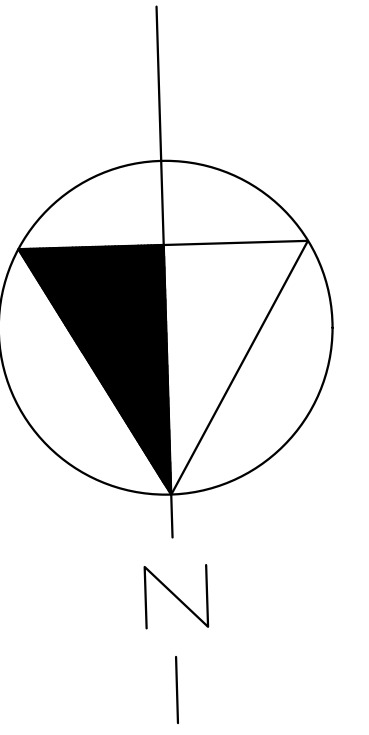

PLANO DE LOCALIZACIÓN _____ ESC. 1:300



UNIVERSIDAD NACIONAL DEL CAAGUAZÚ
FACULTAD DE CIENCIAS Y TECNOLOGÍAS UNCA
CORONEL OVIEDO - PARAGUAY



PROYECTO :
DISEÑO DE UNA PLANTA DE BENEFICIO ANIMAL EN EL
MUNICIPIO DE SAN ESTANISLAO, DEPARTAMENTO DE SAN
PEDRO.

TUTORES:
ING. FREDY RAMÍREZ
ING. JORGE VERA

TESISTA:
WILLY ALFREDO
VALENZUELA TOPPI

CONTENIDO DE LÁMINA
PLANO DE LOCALIZACIÓN
ESCALA: 1: 300

LÁMINA :
A02

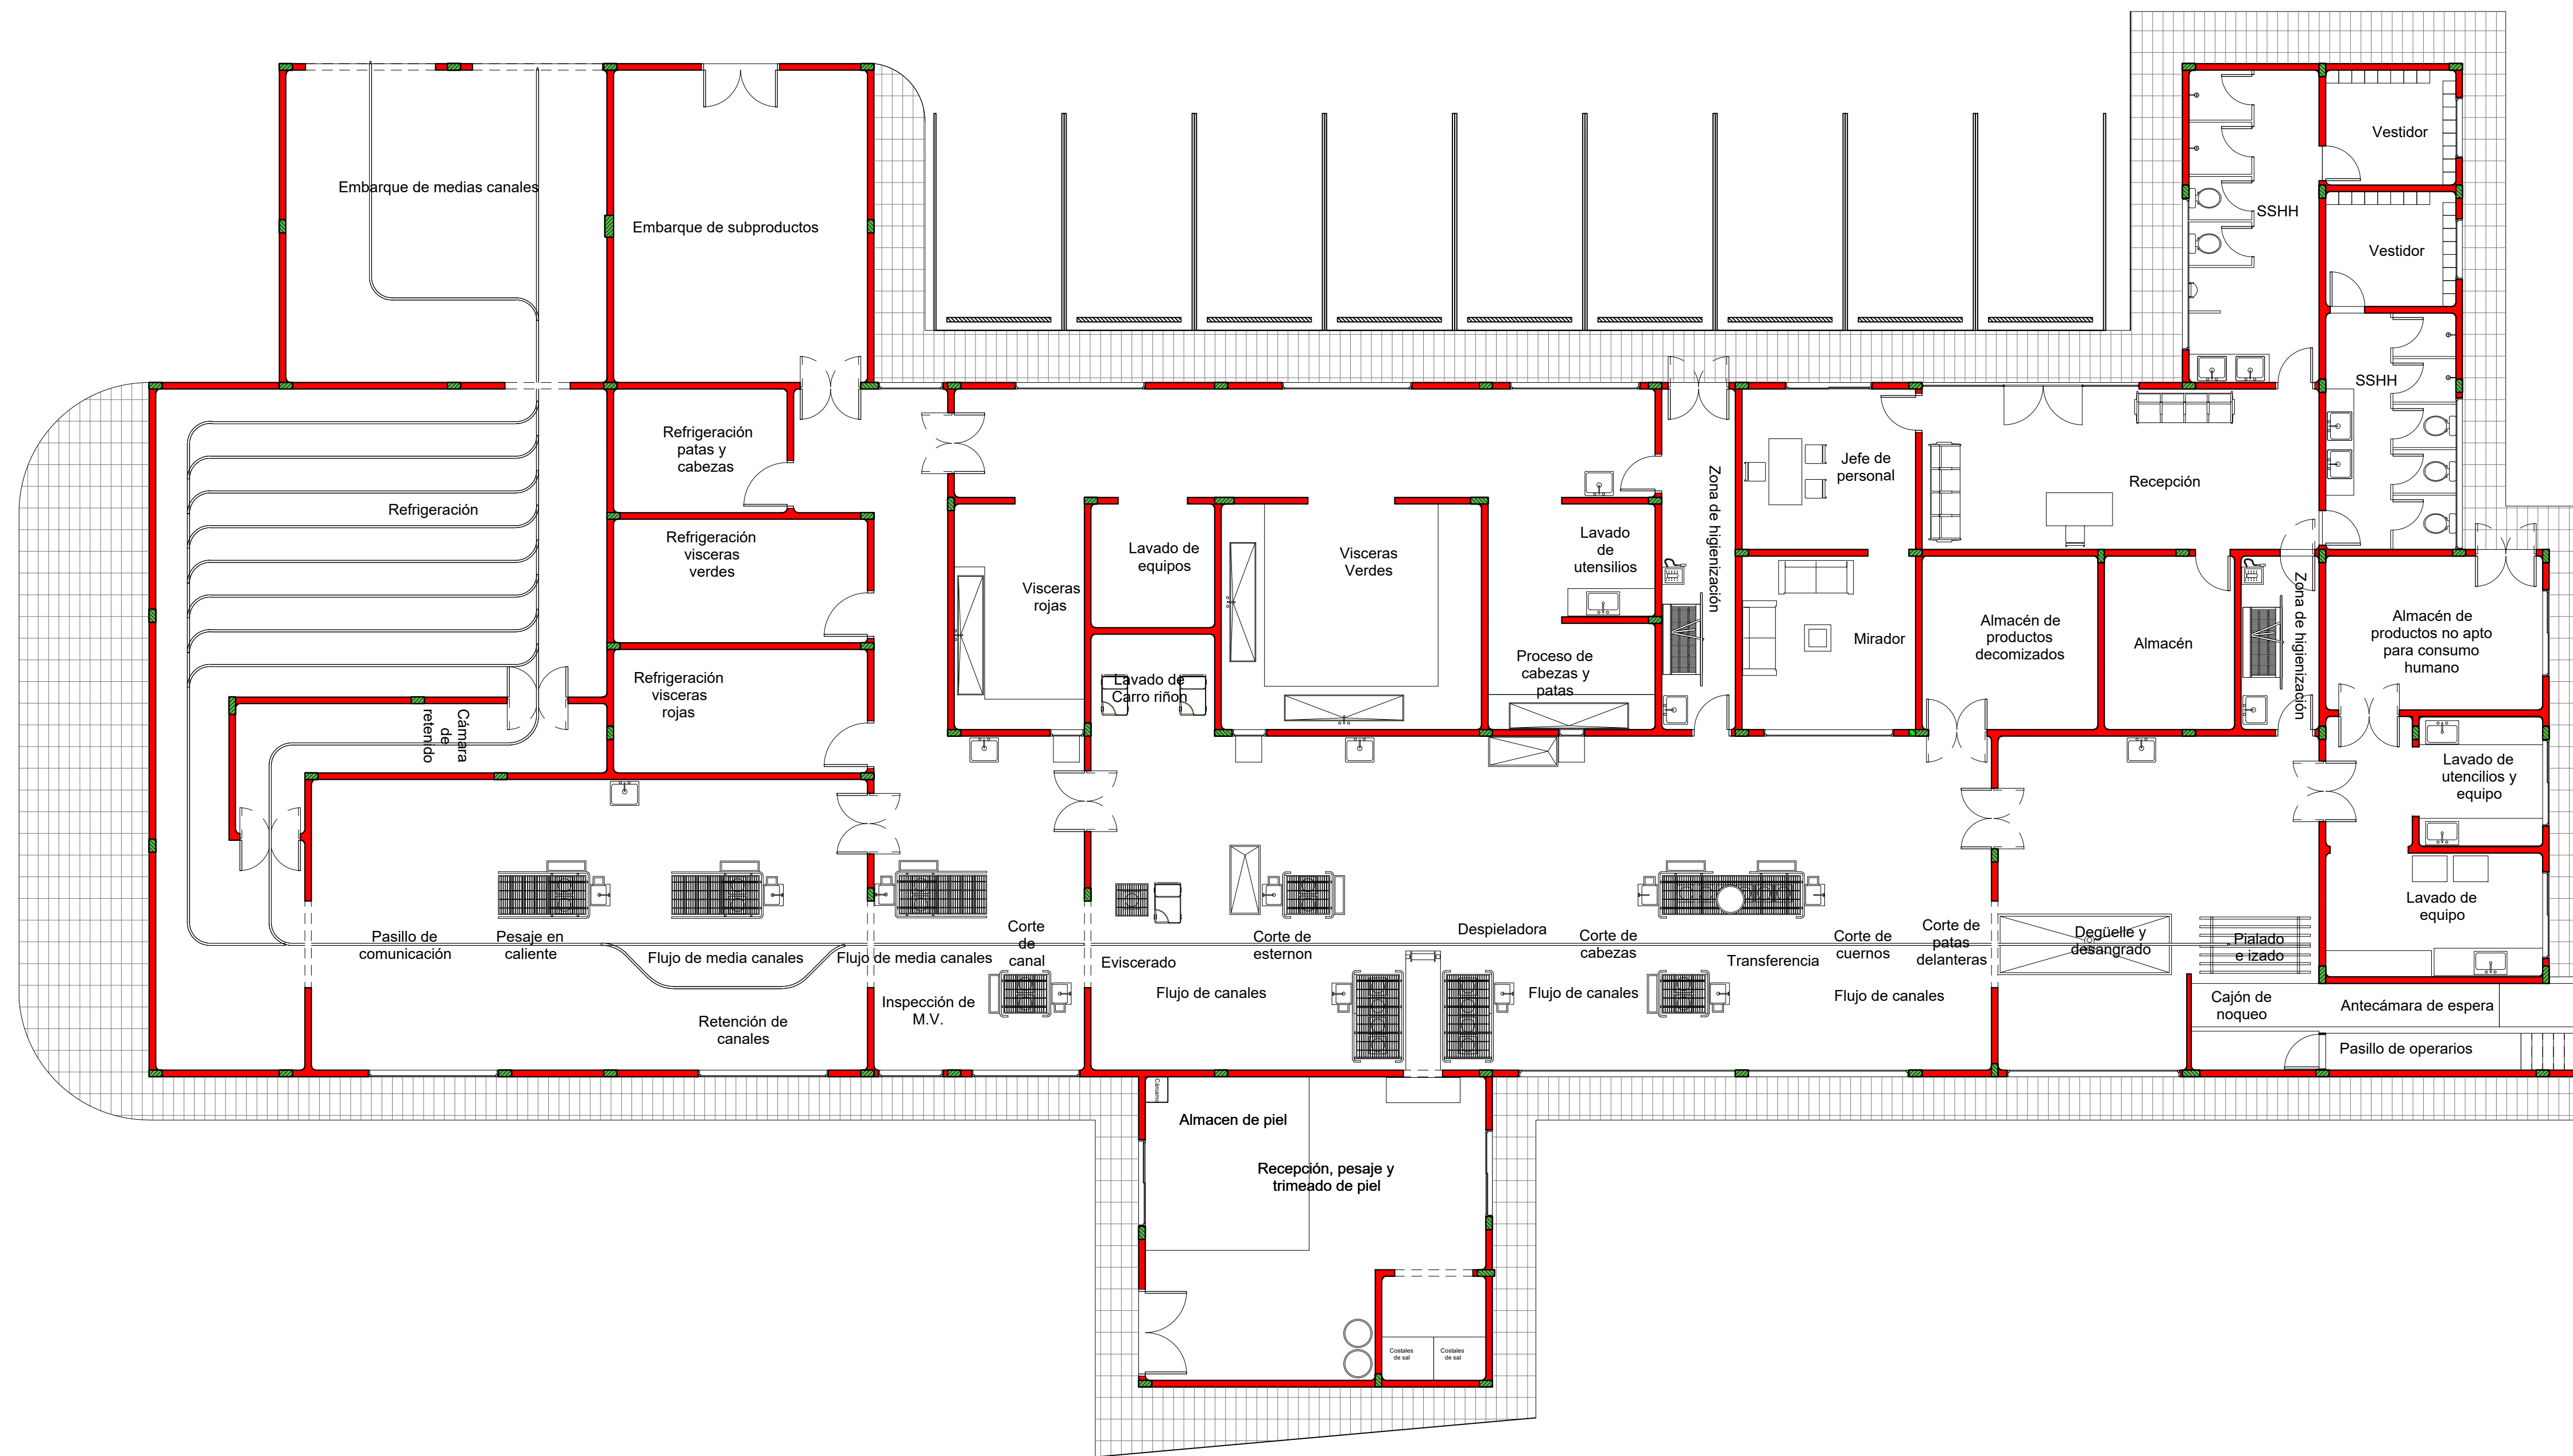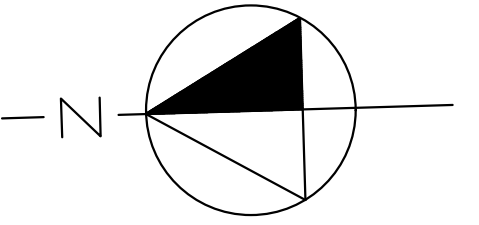

PLANTA EQUIPADA _____ ESC. 1:100



UNIVERSIDAD NACIONAL DEL CAAGUAZÚ
FACULTAD DE CIENCIAS Y TECNOLOGÍAS UNCA
CORONEL OVIEDO - PARAGUAY


PROYECTO :
DISEÑO DE UNA PLANTA DE BENEFICIO ANIMAL EN EL MUNICIPIO DE SAN ESTANISLAO, DEPARTAMENTO DE SAN PEDRO.

TUTORES:
ING. FREDY RAMÍREZ
ING. JORGE VERA

TESISTA:
WILLY ALFREDO
VALENZUELA TOPPI

CONTENIDO DE LÁMINA
PLANO EQUIPADA MATADERIA
ESCALA: 1: 100

LÁMINA :
A03

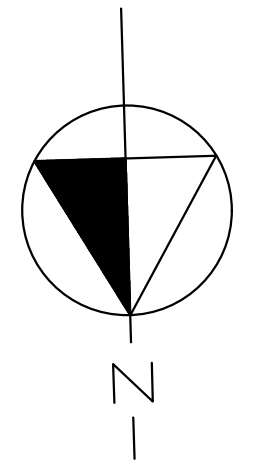

PLANTA EQUIPADA _____ ESC. 1:100



UNIVERSIDAD NACIONAL DEL CAAGUAZÚ
FACULTAD DE CIENCIAS Y TECNOLOGÍAS UNCA
CORONEL OVIEDO - PARAGUAY



PROYECTO :
DISEÑO DE UNA PLANTA DE BENEFICIO ANIMAL EN EL
MUNICIPIO DE SAN ESTANISLAO, DEPARTAMENTO DE SAN
PEDRO.

TUTORES:
ING. FREDY RAMÍREZ
ING. JORGE VERA

TESISTA:
WILLY ALFREDO
VALENZUELA TOPPI

CONTENIDO DE LÁMINA
PLANO EQUIPADA CORRALES Y ANEXOS
ESCALA: 1: 100

LÁMINA :
A04

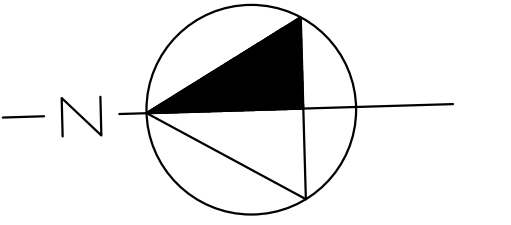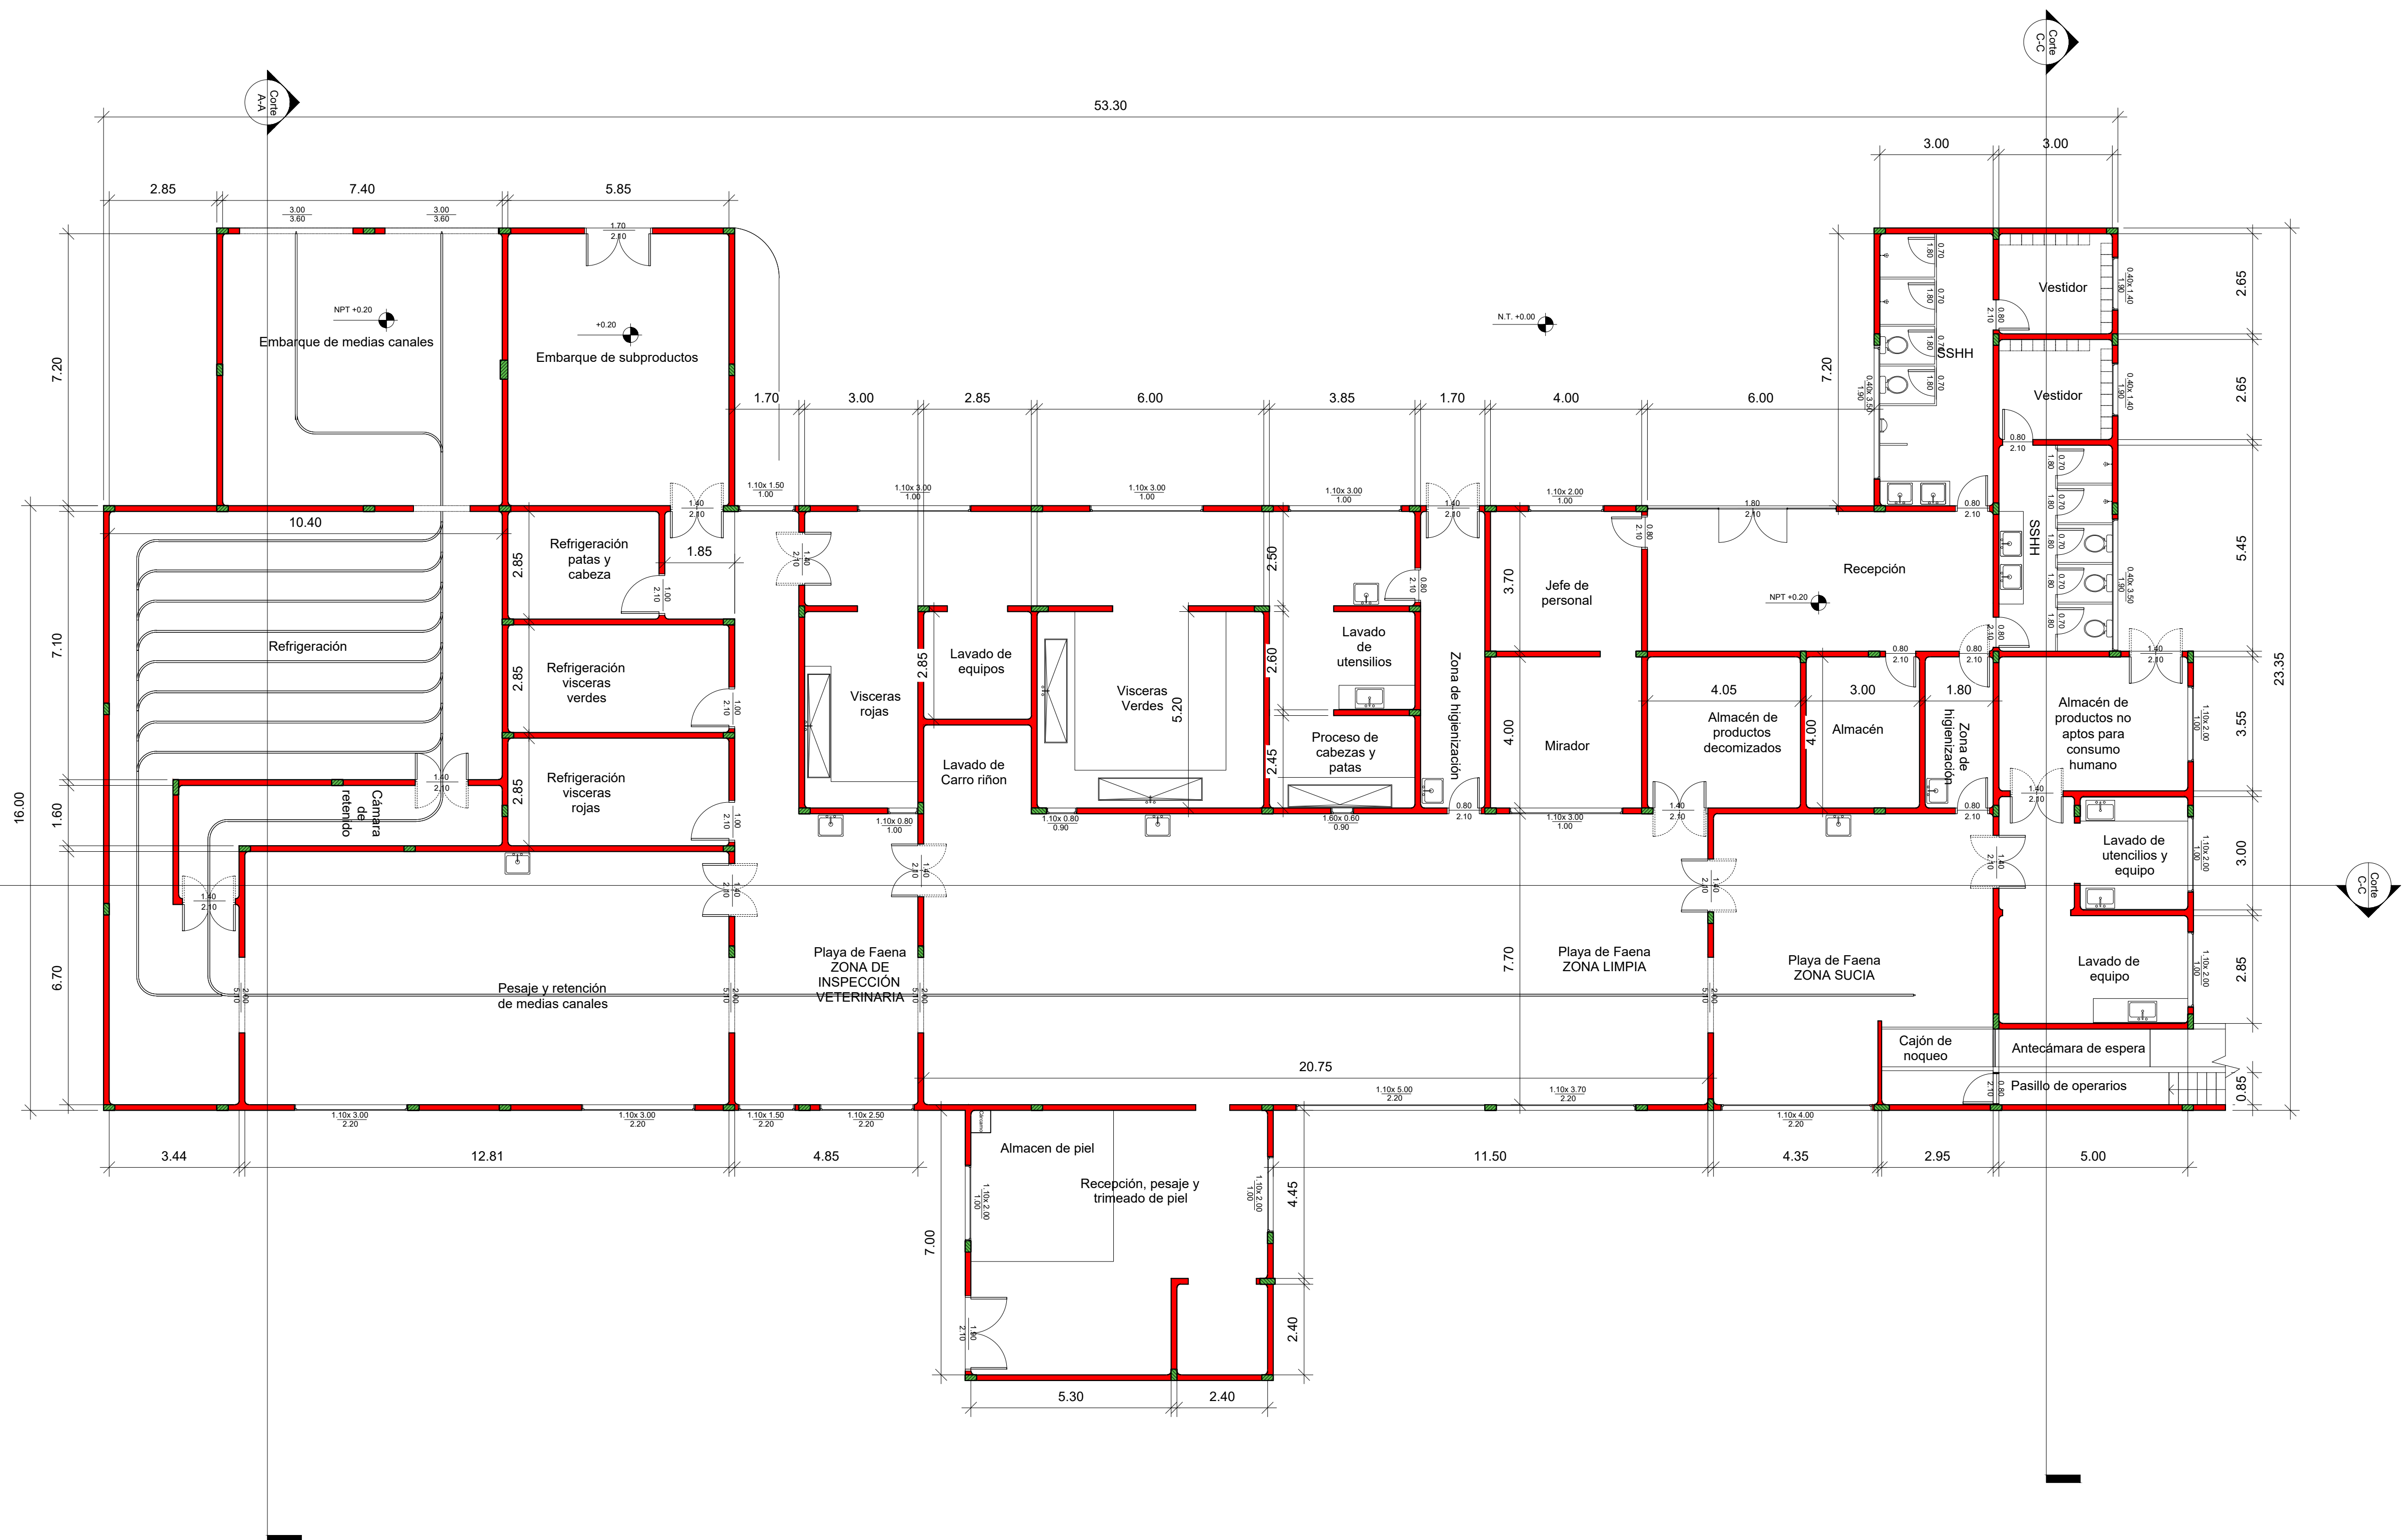

PLANTA ACOTADA _____ ESC. 1:100



UNIVERSIDAD NACIONAL DEL CAAGUAZÚ
FACULTAD DE CIENCIAS Y TECNOLOGÍAS UNCA
CORONEL OVIEDO - PARAGUAY


PROYECTO :
DISEÑO DE UNA PLANTA DE BENEFICIO ANIMAL EN EL MUNICIPIO DE SAN ESTANISLAO, DEPARTAMENTO DE SAN PEDRO.

TUTORES:
ING. FREDY RAMÍREZ
ING. JORGE VERA

TESISTA:
WILLY ALFREDO VALENZUELA TOPPI

CONTENIDO DE LÁMINA
PLANTA ACOTADA MATADERIA
ESCALA: 1: 100

LÁMINA :
A05

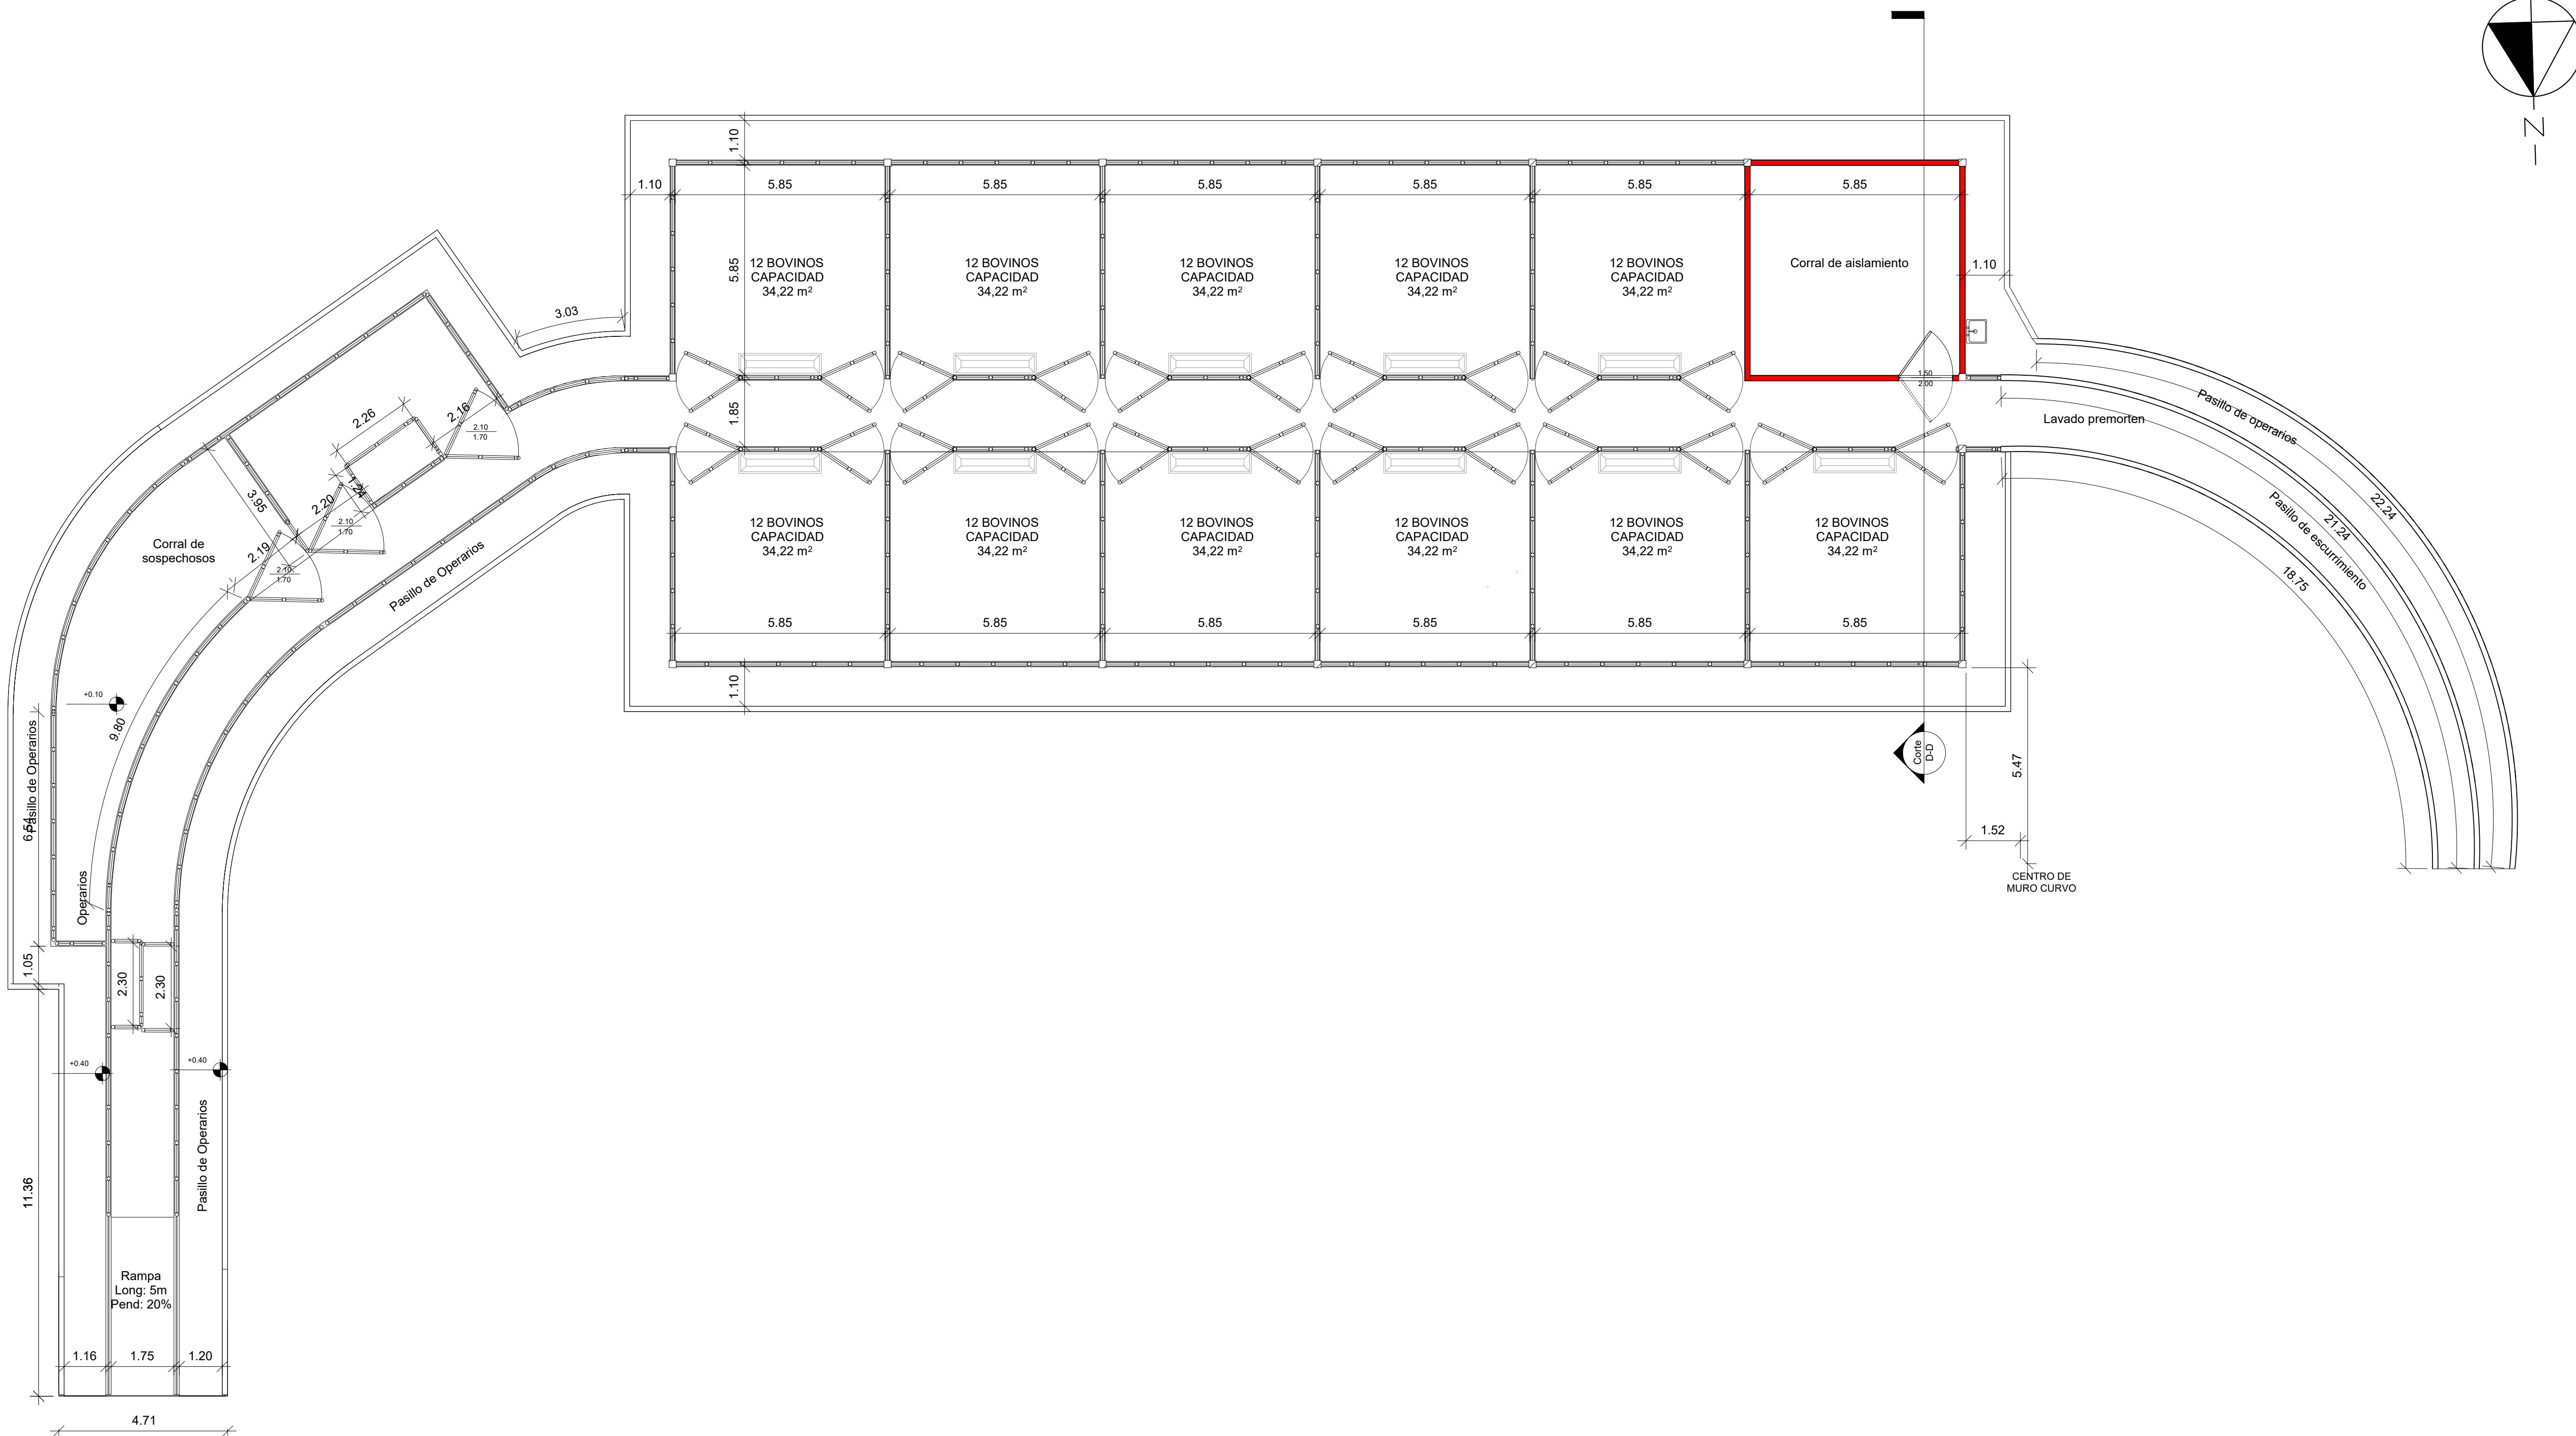

PLANTA ACOTADA _____ ESC. 1:100



UNIVERSIDAD NACIONAL DEL CAAGUAZÚ
FACULTAD DE CIENCIAS Y TECNOLOGÍAS UNCA
CORONEL OVIEDO - PARAGUAY


PROYECTO :
DISEÑO DE UNA PLANTA DE BENEFICIO ANIMAL EN EL MUNICIPIO DE SAN ESTANISLAO, DEPARTAMENTO DE SAN PEDRO.

TUTORES:
ING. FREDY RAMÍREZ
ING. JORGE VERA

TESISTA:
WILLY ALFREDO VALENZUELA TOPPI

CONTENIDO DE LÁMINA
PLANTA ACOTADA CORRALES Y ANEXOS
ESCALA: 1: 100

LÁMINA :
A06

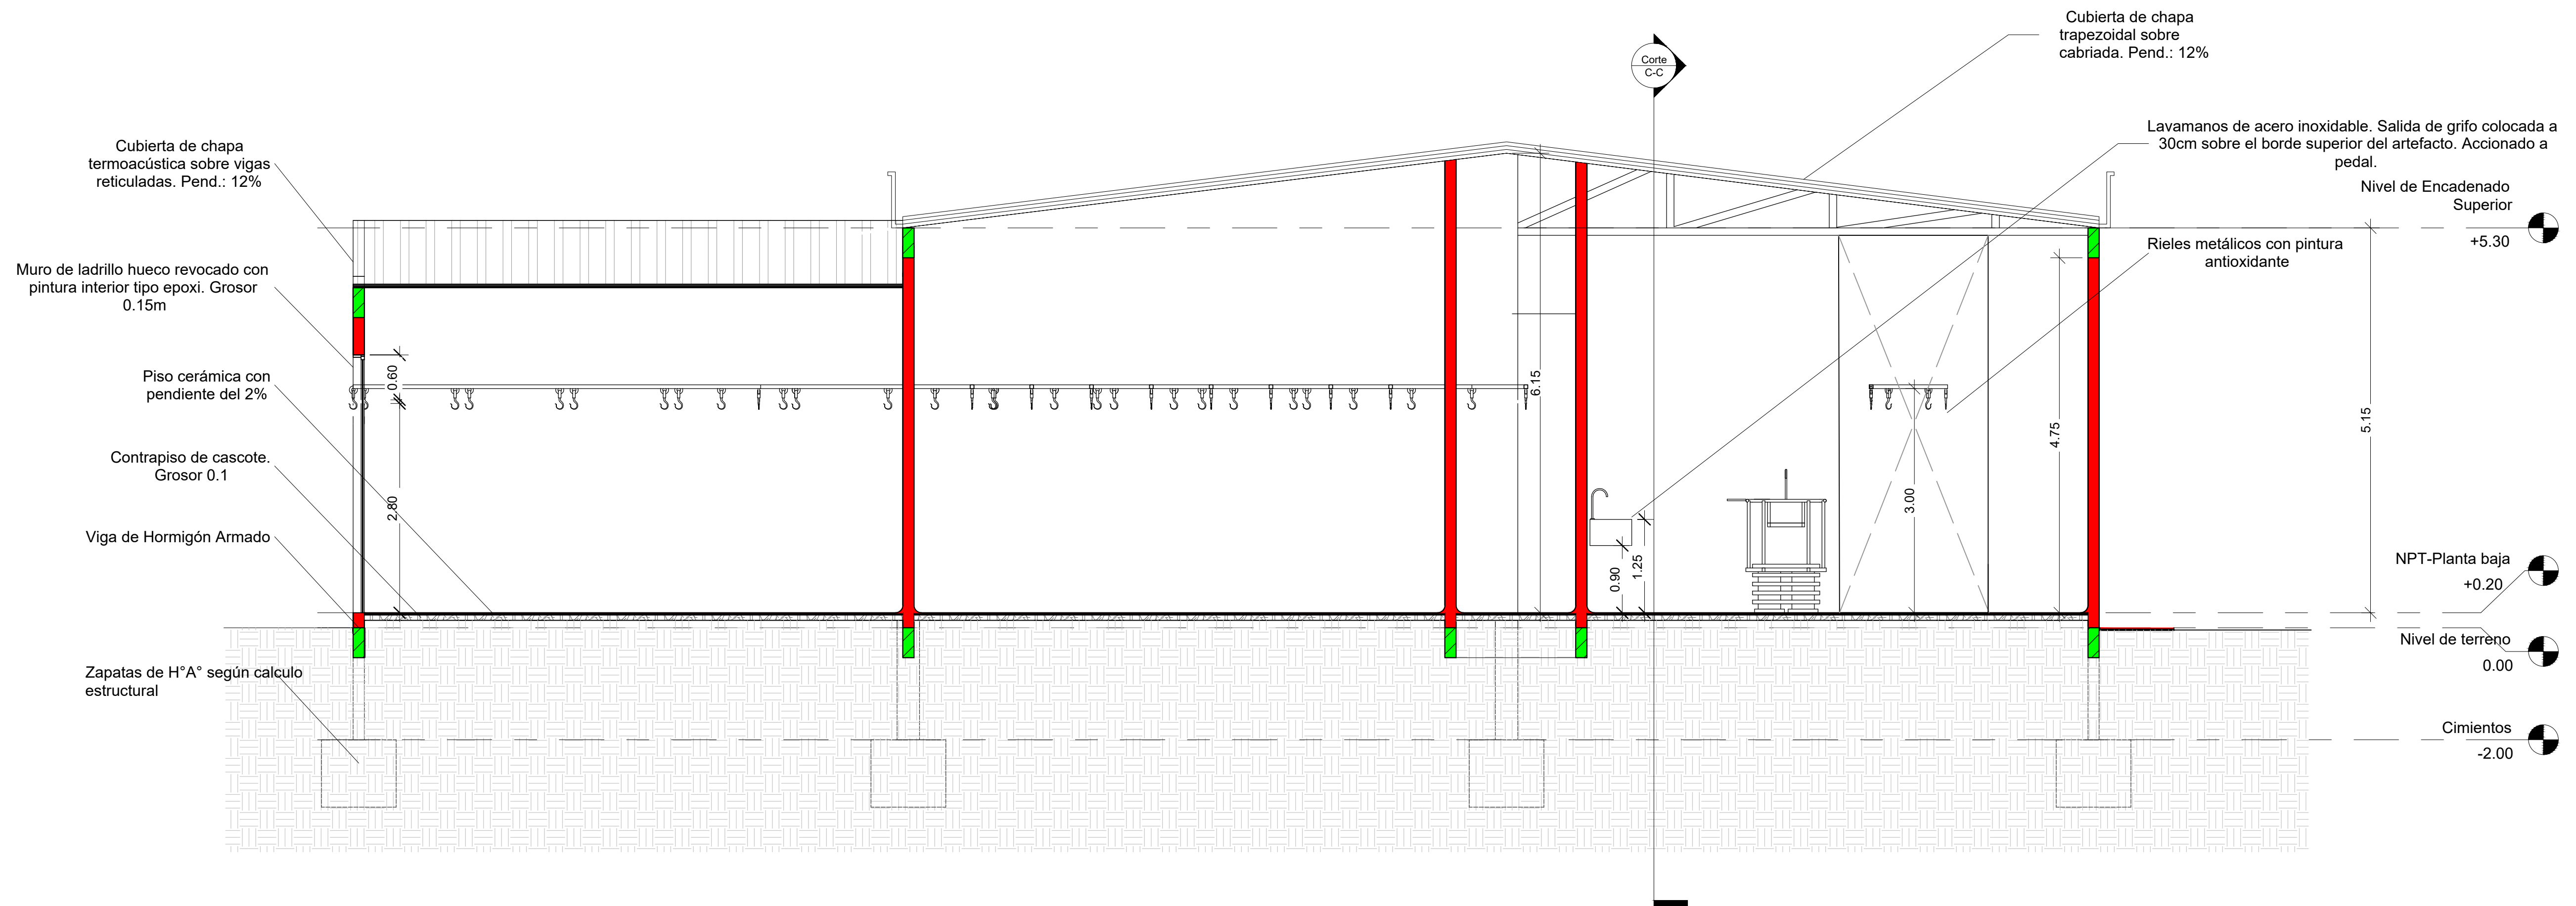

CORTE A-A_____ESC. 1:50



UNIVERSIDAD NACIONAL DEL CAAGUAZÚ
FACULTAD DE CIENCIAS Y TECNOLOGÍAS UNCA
CORONEL OVIEDO - PARAGUAY


PROYECTO :
DISEÑO DE UNA PLANTA DE BENEFICIO ANIMAL EN EL MUNICIPIO DE SAN ESTANISLAO, DEPARTAMENTO DE SAN PEDRO.

TUTORES:
ING. FREDY RAMÍREZ
ING. JORGE VERA

TESISTA:
WILLY ALFREDO VALENZUELA TOPPI

CONTENIDO DE LÁMINA
CORTE A-A

LÁMINA :
A07

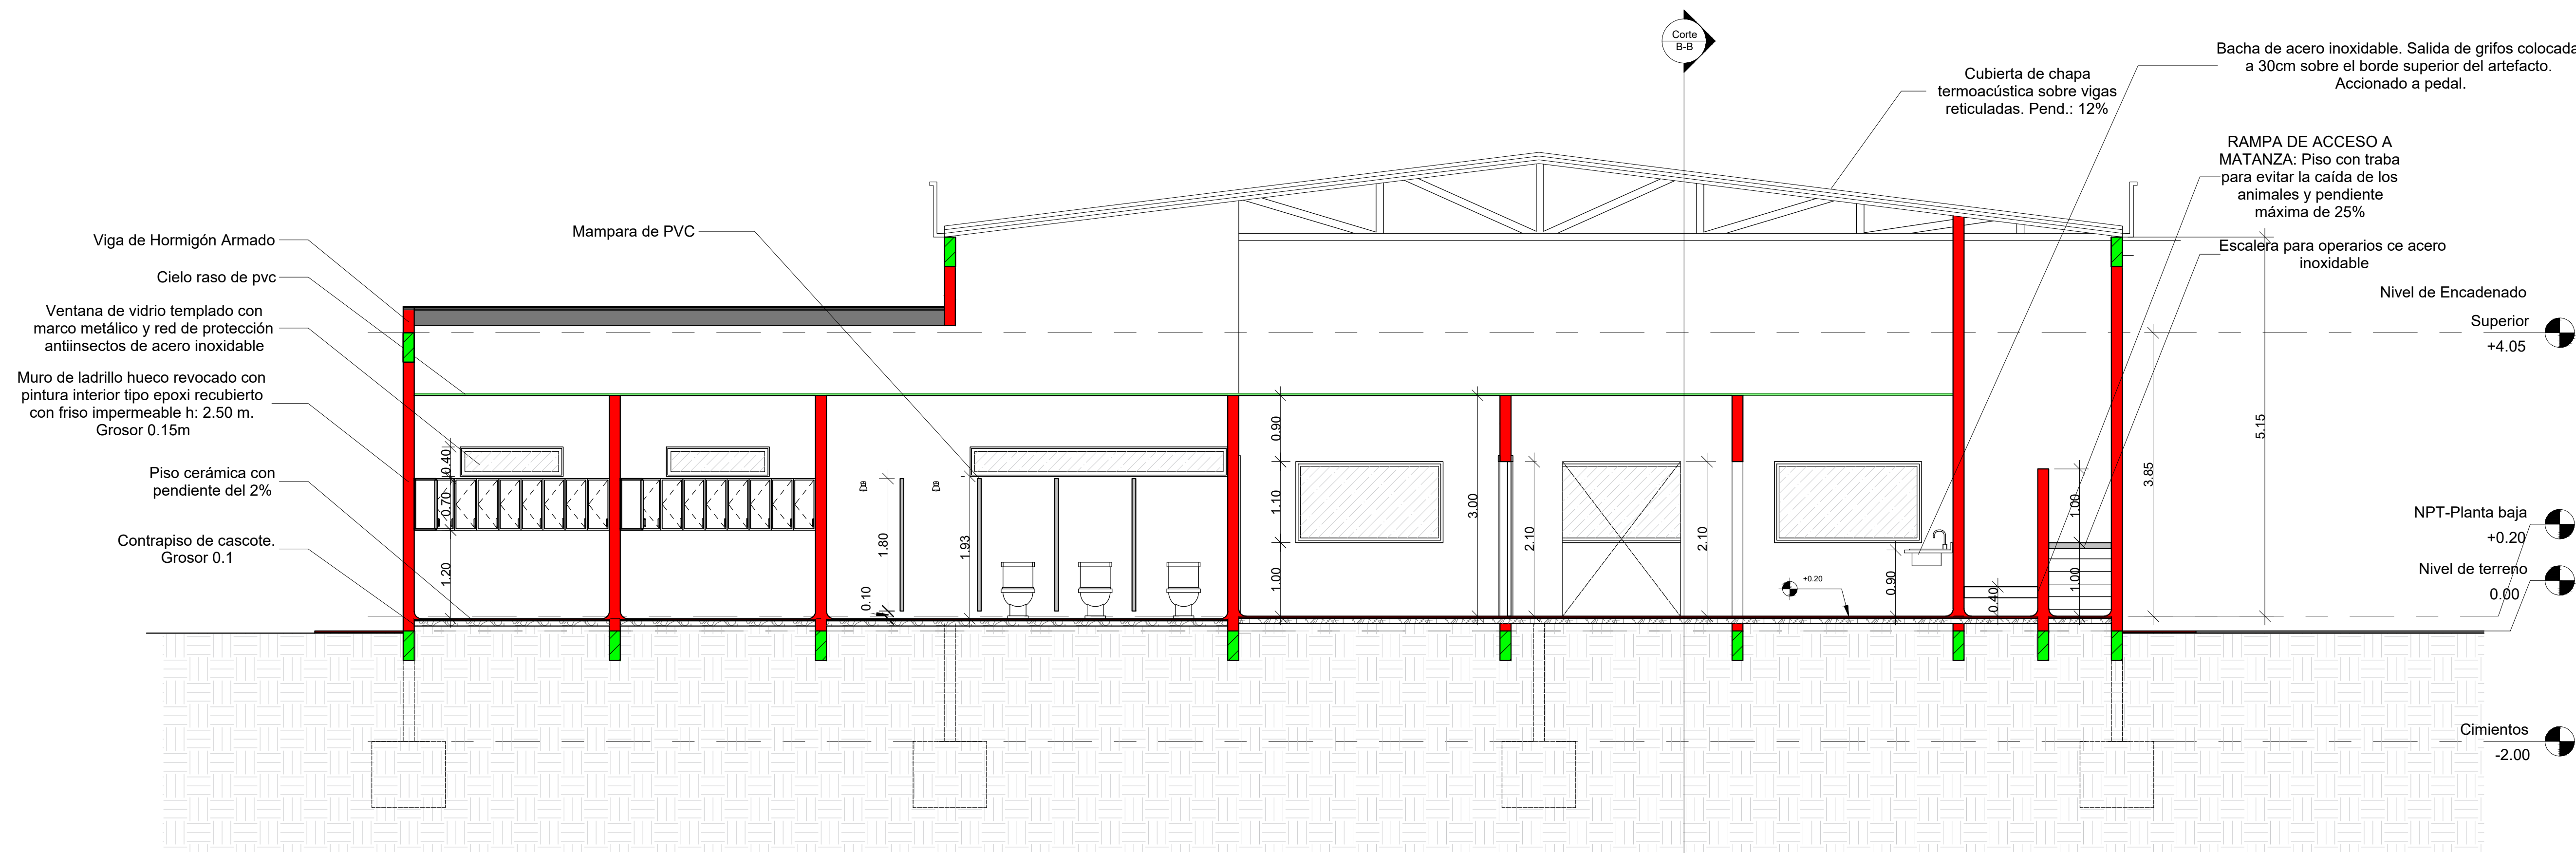

CORTE B-B _____ ESC. 1:50



UNIVERSIDAD NACIONAL DEL CAAGUAZÚ
FACULTAD DE CIENCIAS Y TECNOLOGÍAS UNCA
CORONEL OVIEDO - PARAGUAY


PROYECTO :
DISEÑO DE UNA PLANTA DE BENEFICIO ANIMAL EN EL MUNICIPIO DE SAN ESTANISLAO, DEPARTAMENTO DE SAN PEDRO.

TUTORES:
ING. FREDY RAMÍREZ
ING. JORGE VERA

TESISTA:
WILLY ALFREDO VALENZUELA TOPPI

CONTENIDO DE LÁMINA
CORTE B-B
ESCALA: 1: 50

LÁMINA :
A08

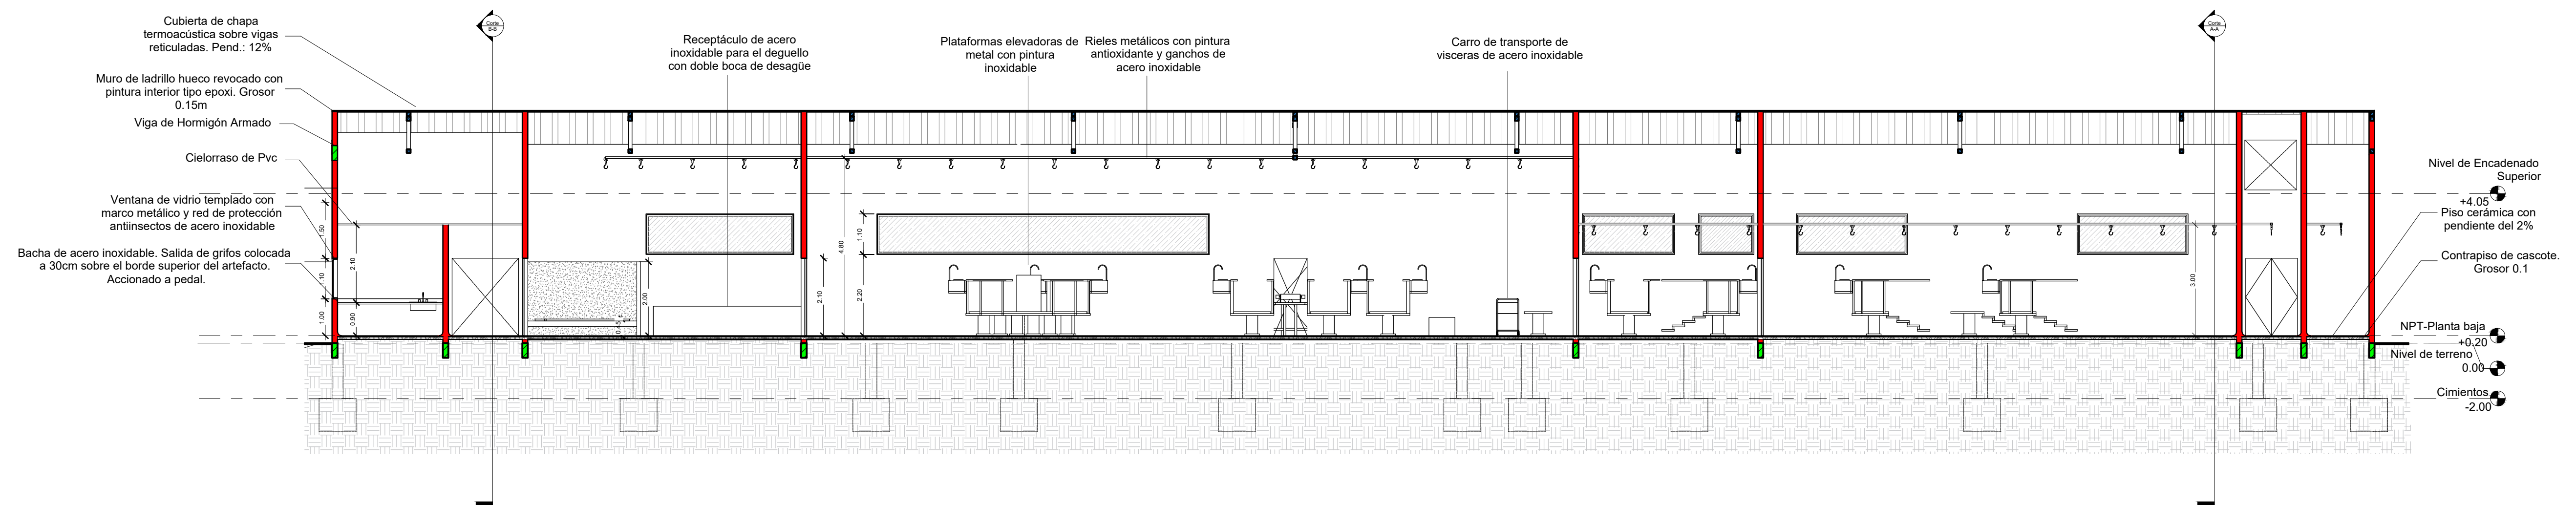

CORTE C-C _____ ESC. 1:100



UNIVERSIDAD NACIONAL DEL CAAGUAZÚ
FACULTAD DE CIENCIAS Y TECNOLOGÍAS UNCA
CORONEL OVIEDO - PARAGUAY


PROYECTO :
DISEÑO DE UNA PLANTA DE BENEFICIO ANIMAL EN EL MUNICIPIO DE SAN ESTANISLAO, DEPARTAMENTO DE SAN PEDRO.

TUTORES:
ING. FREDY RAMÍREZ
ING. JORGE VERA

TESISTA:
WILLY ALFREDO VALENZUELA TOPPI

CONTENIDO DE LÁMINA
CORTE C-C
ESCALA: 1: 100

LÁMINA :
A09

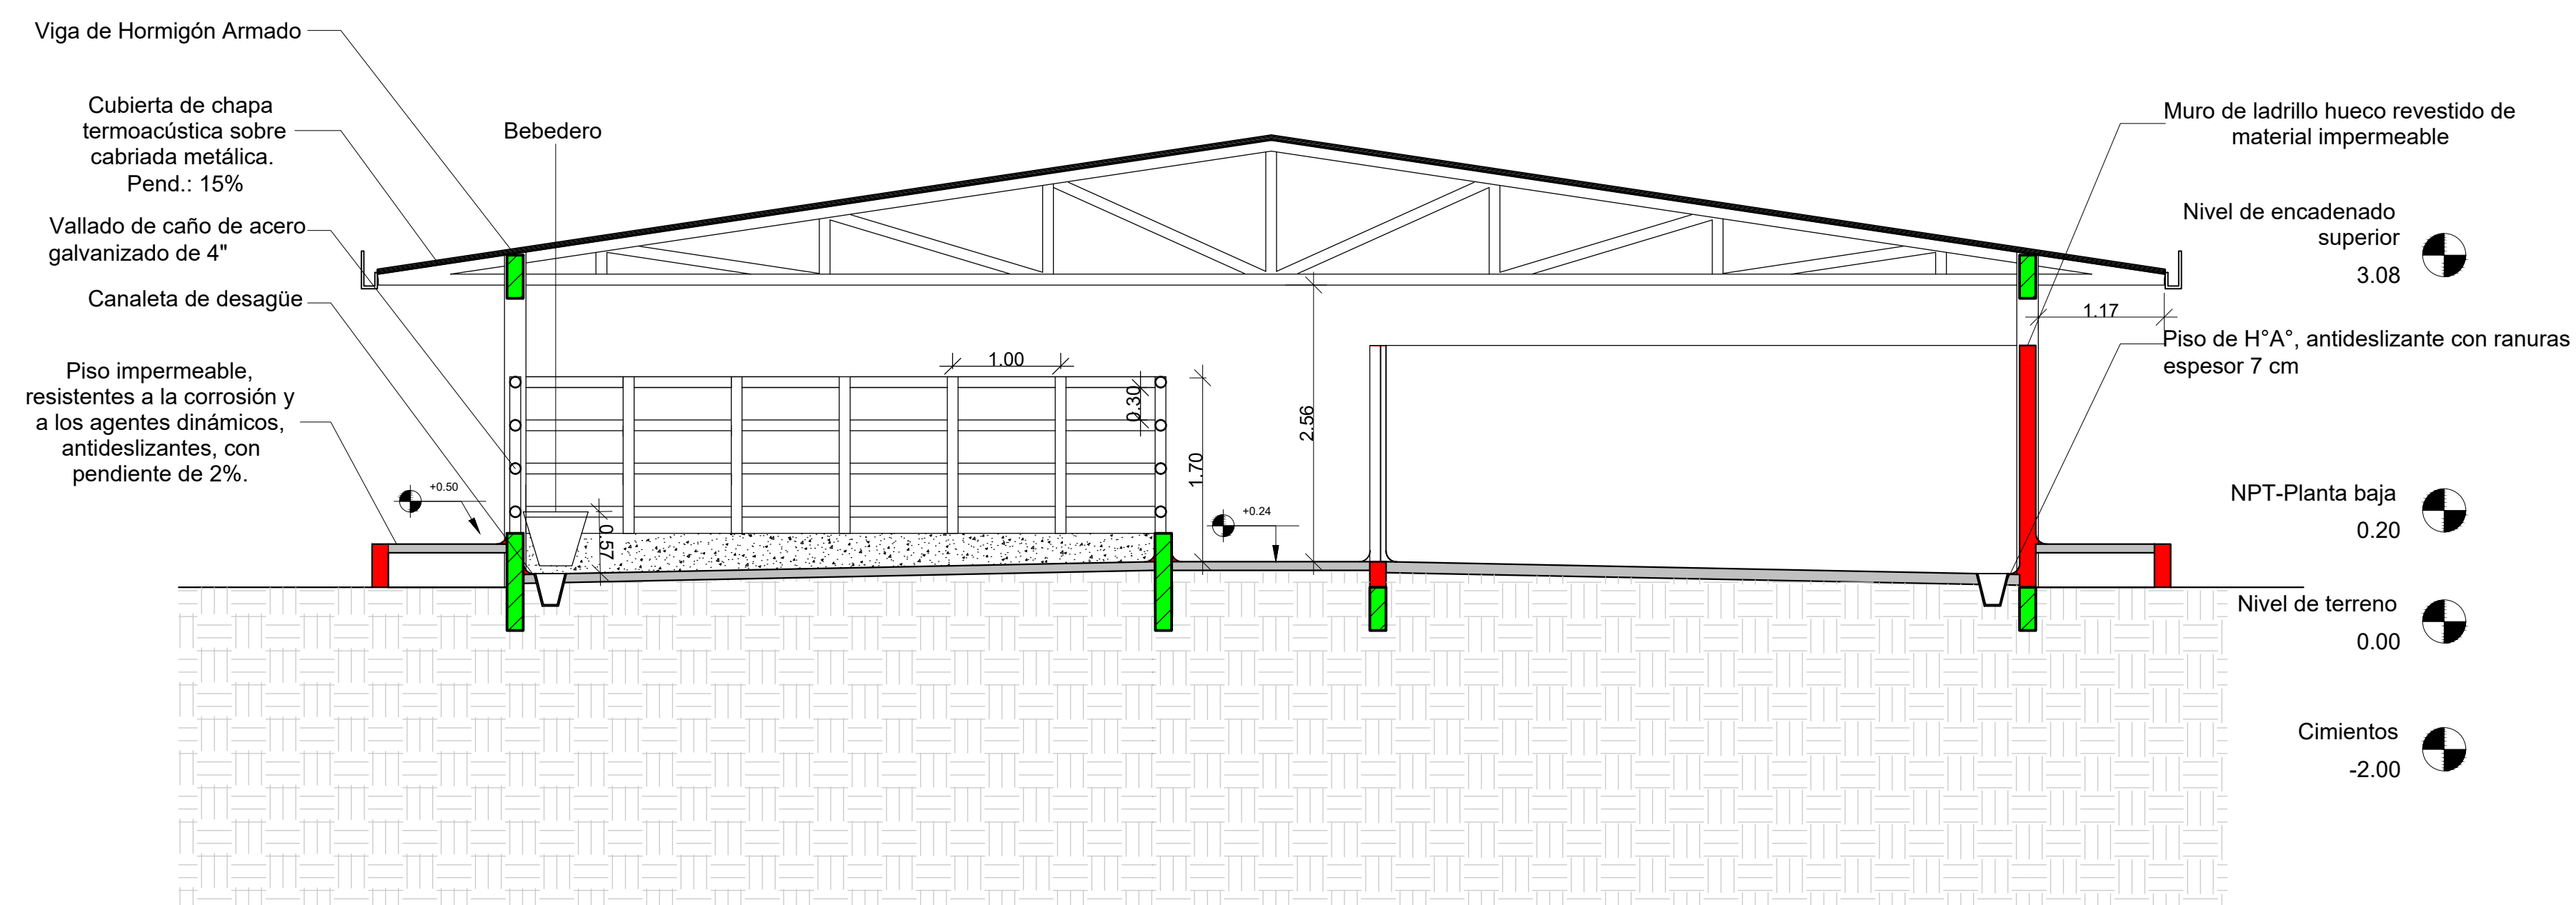

CORTE D-D _____ ESC. 1:50



UNIVERSIDAD NACIONAL DEL CAAGUAZÚ
FACULTAD DE CIENCIAS Y TECNOLOGÍAS UNCA
CORONEL OVIEDO - PARAGUAY



PROYECTO :
DISEÑO DE UNA PLANTA DE BENEFICIO ANIMAL EN EL MUNICIPIO DE SAN ESTANISLAO, DEPARTAMENTO DE SAN PEDRO.

TUTORES:
ING. FREDY RAMÍREZ
ING. JORGE VERA

TESISTA:
WILLY ALFREDO VALENZUELA TOPPI

CONTENIDO DE LÁMINA
CORTE D-D
ESCALA: 1: 50

LÁMINA :
A10

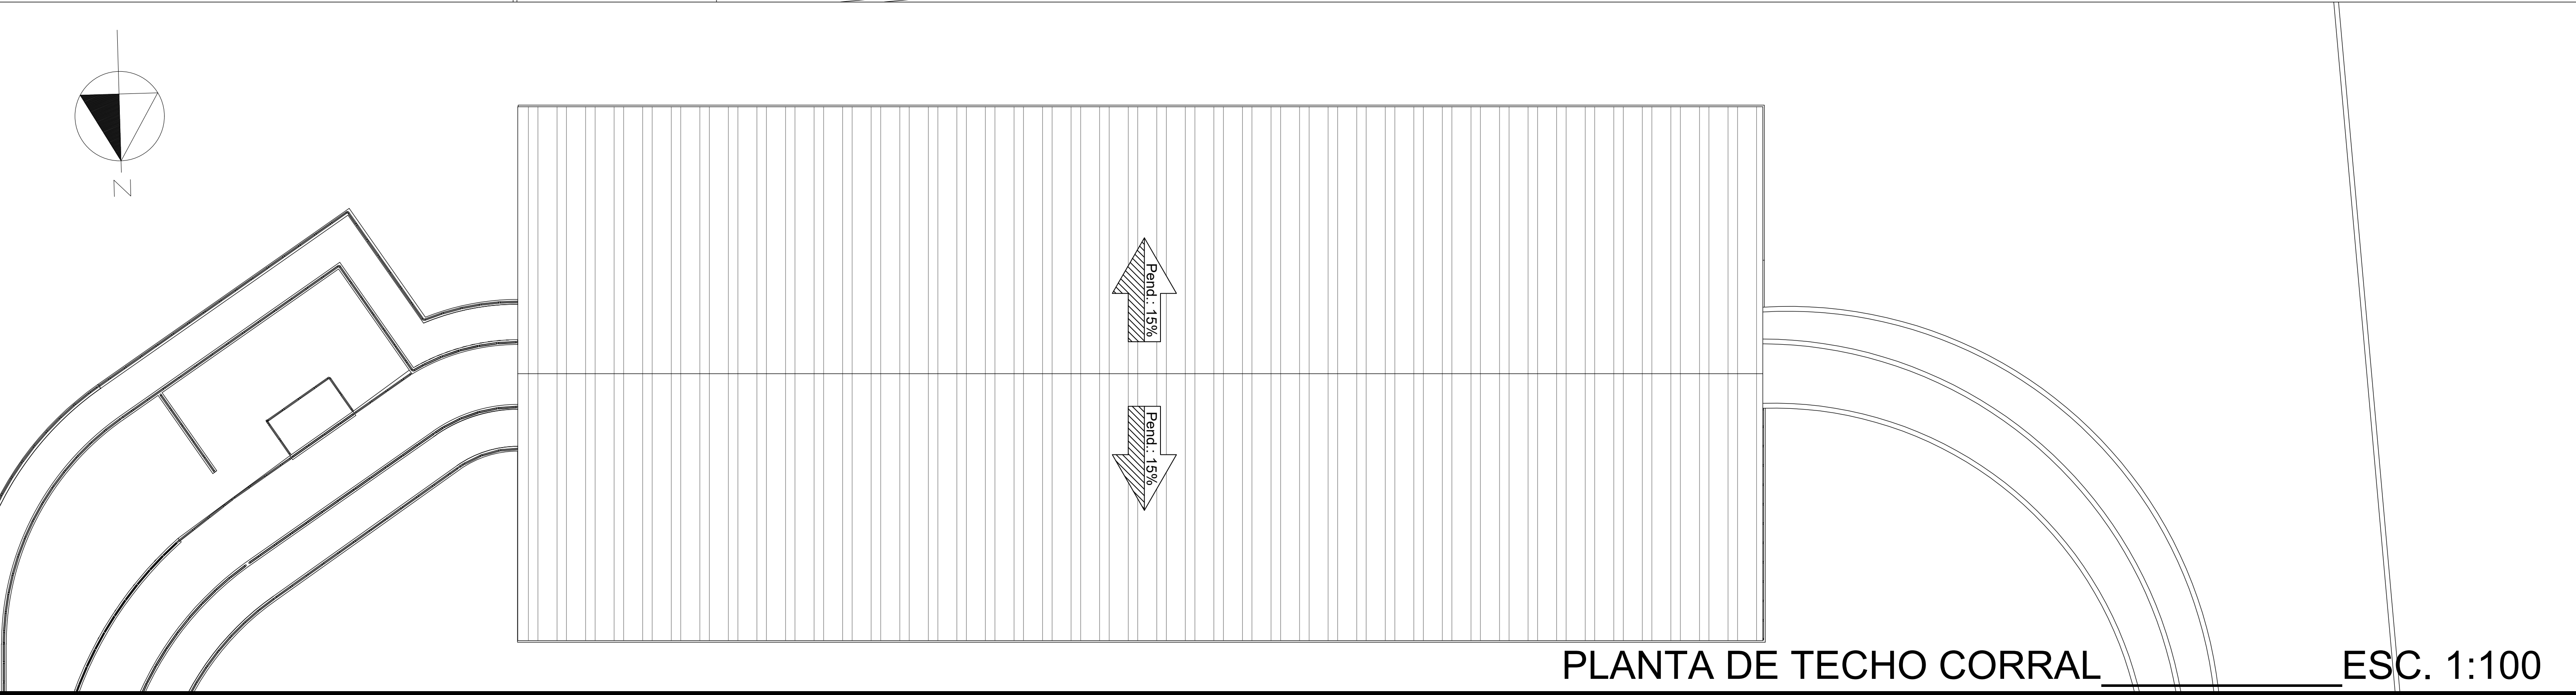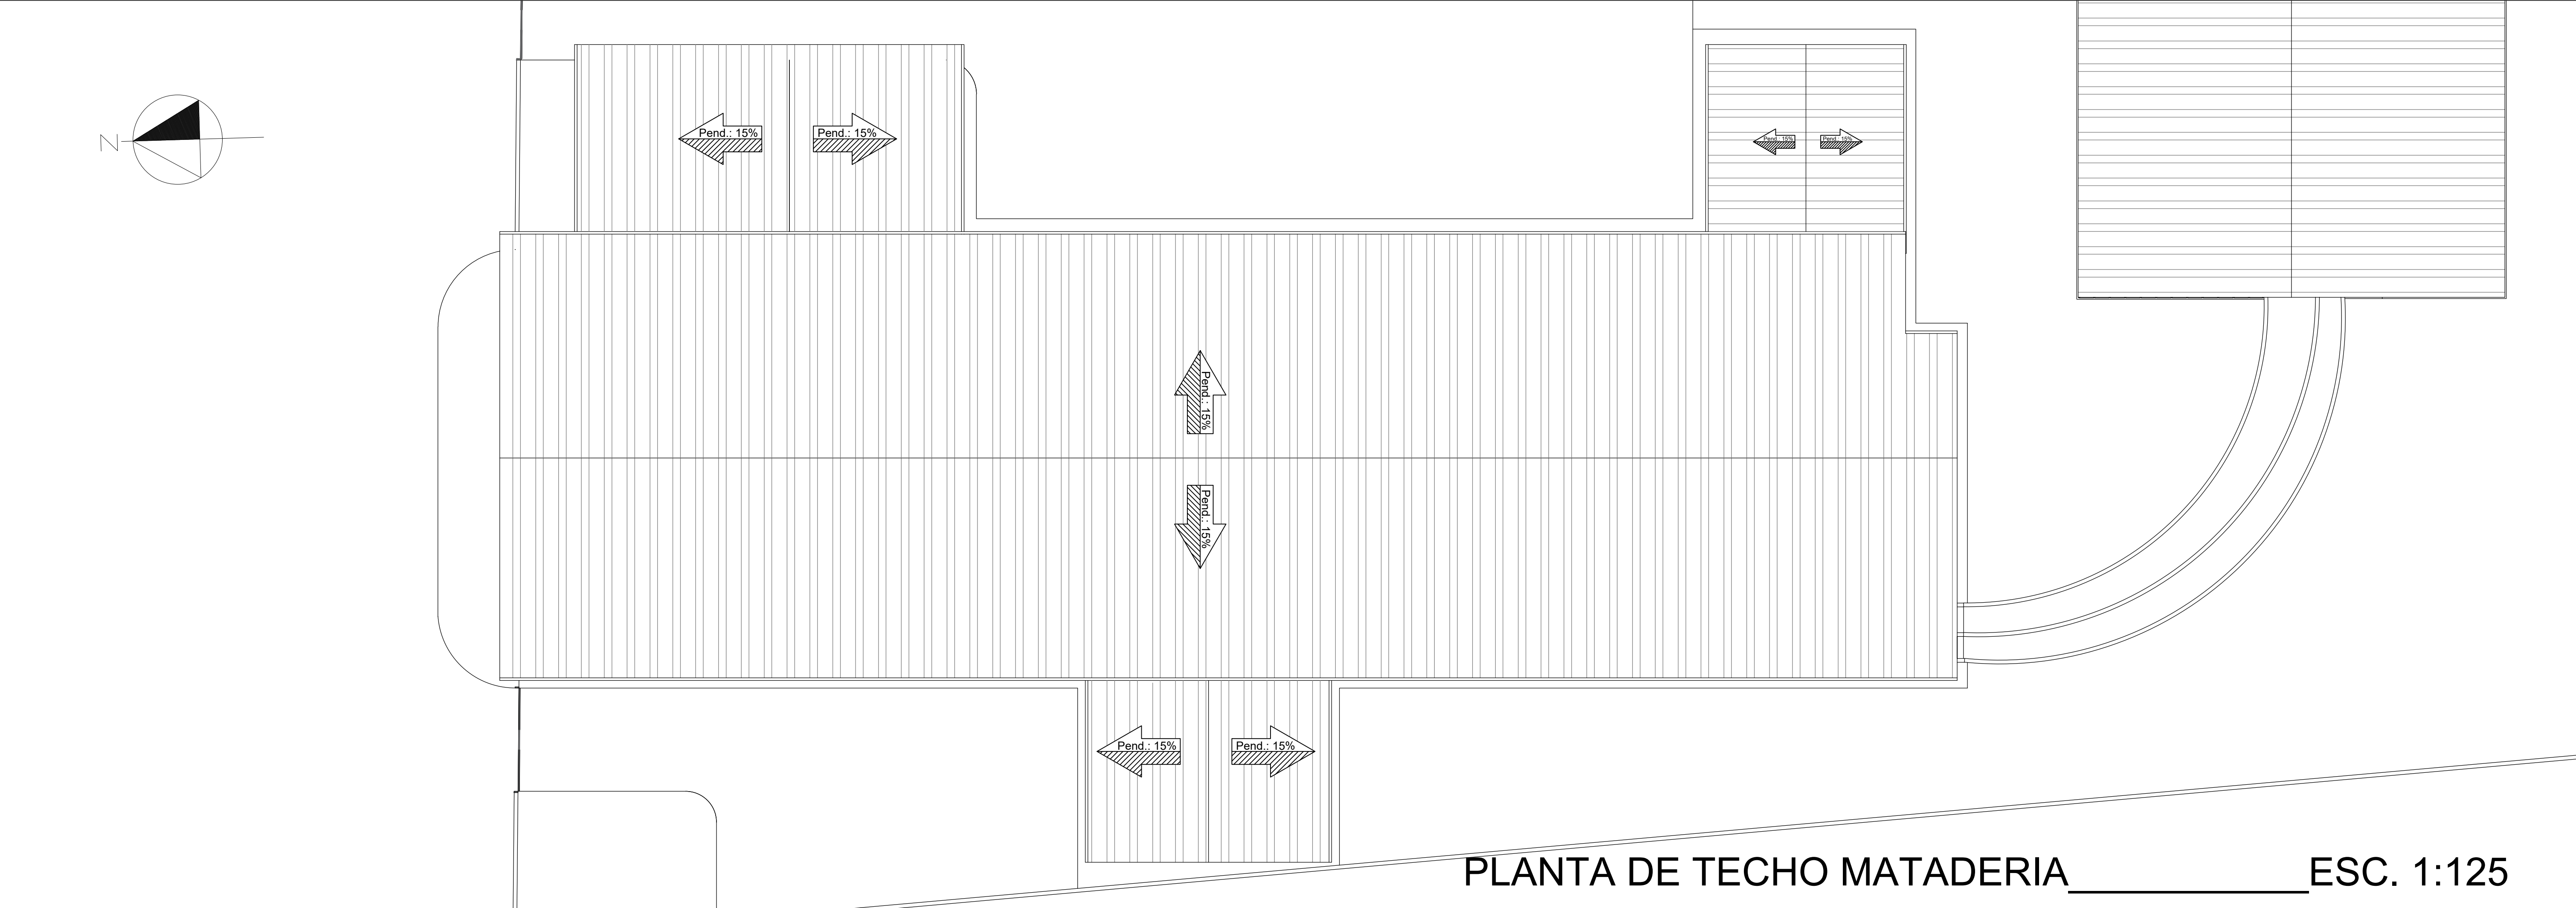

DETALLES ESTRUCTURALES SECTOR MATADERIA



UNIVERSIDAD NACIONAL DEL CAAGUAZÚ
FACULTAD DE CIENCIAS Y TECNOLOGIAS UNCA
CORONEL OVIEDO - PARAGUAY


PROYECTO :
DISEÑO DE UNA PLANTA DE BENEFICIO ANIMAL EN EL MUNICIPIO DE SAN ESTANISLAO, DEPARTAMENTO DE SAN PEDRO.

TUTORES:
ING. FREDY RAMÍREZ
ING. JORGE VERA

TESISTA:
WILLY ALFREDO VALENZUELA TOPPI

CONTENIDO DE LÁMINA
DETALLES ESTRUCTURALES

LÁMINA :
E

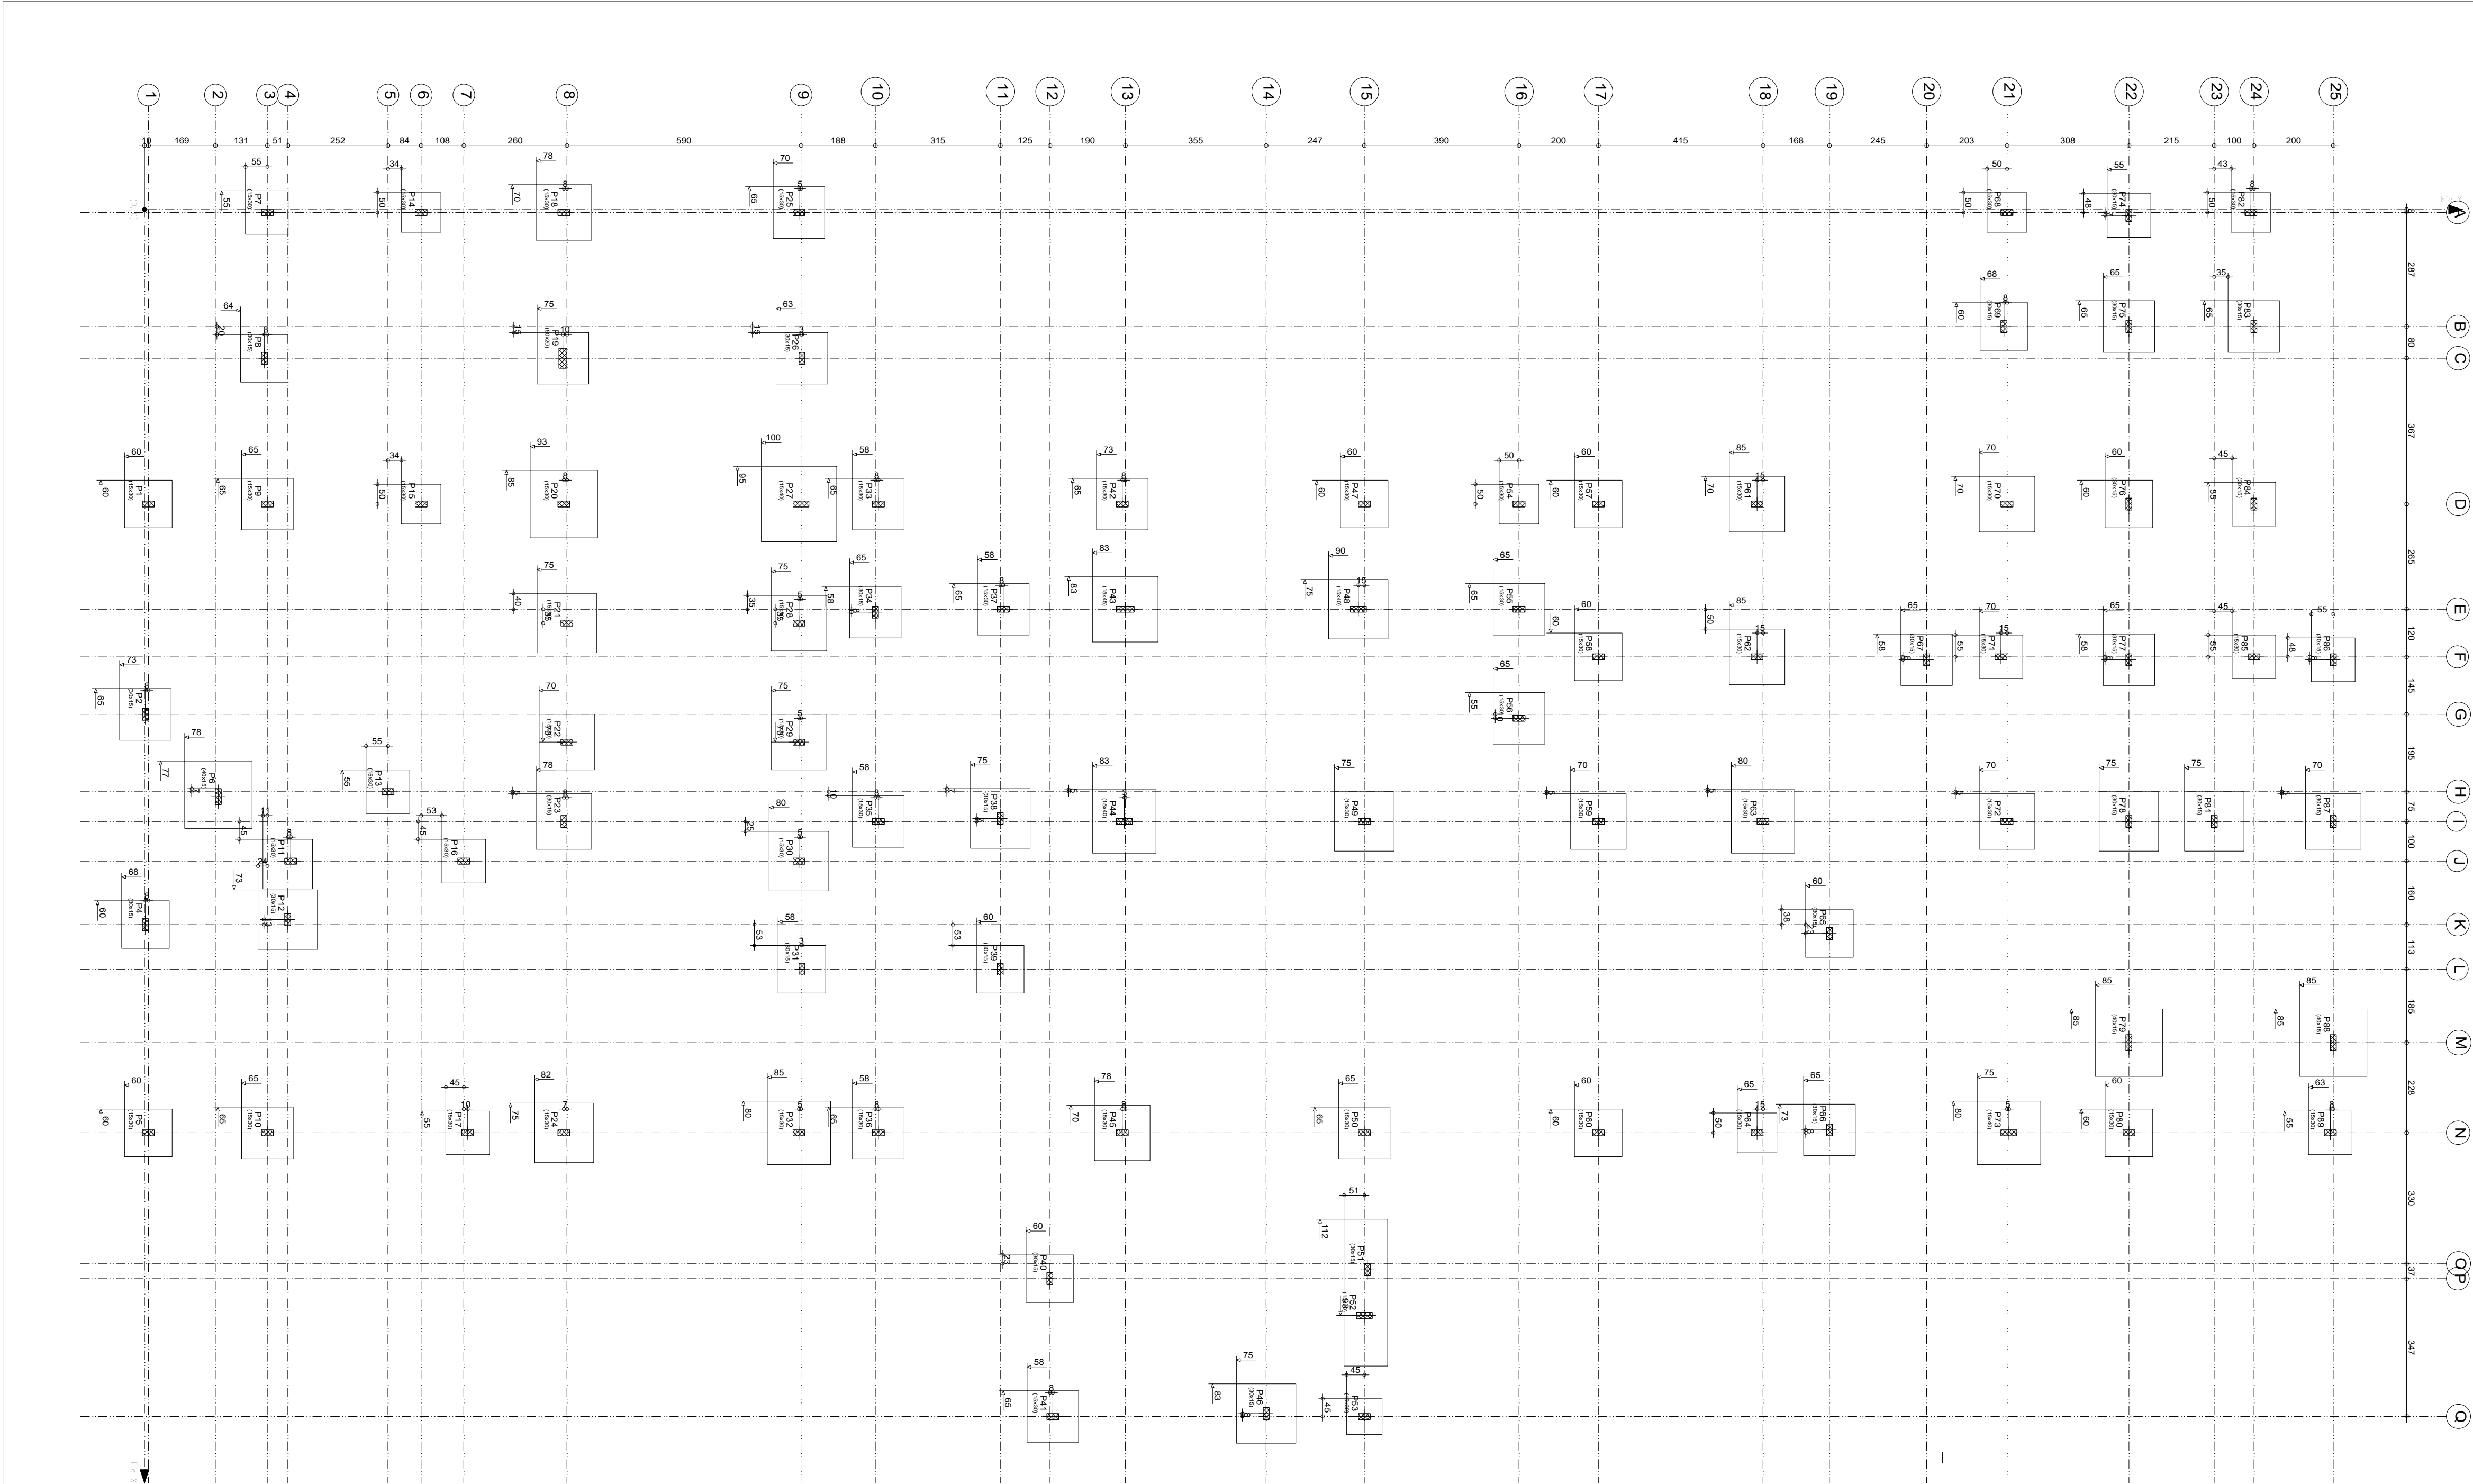


CUADRO DE ELEMENTOS DE CIMENTACIÓN						
Referencias	Dimensiones (cm)	Canto (cm)	Armado inf. X	Armado inf. Y	Armado sup. X	Armado sup. Y
P1	120x120	35	7Ø10c/17	7Ø10c/17		
P2, P19, P26, P66, P67 y P83	130x130	30	4Ø12c/29	4Ø12c/29		
P4, P40, P47, P57, P58, P60, P76 y P80	120x120	30	4Ø12c/29	4Ø12c/29		
P5	120x120	40	7Ø10c/15	7Ø10c/15		
P6	170x170	50	9Ø12c/17	9Ø12c/17	9Ø12c/17	9Ø12c/17
P7, P13, P16, P17, P74, P84, P85 y P89	110x110	30	4Ø12c/29	4Ø12c/29		
P8, P31, P38, P65 y P69	120x120	30	4Ø12c/29	4Ø12c/29		
P9, P10, P34, P42, P50 y P77	130x130	30	4Ø12c/29	4Ø12c/29		
P11	125x125	45	6Ø12c/19	6Ø12c/19	6Ø12c/19	6Ø12c/19
P12	150x150	45	7Ø12c/19	7Ø12c/19		
P14, P15, P54, P64, P68 y P82	100x100	30	3Ø12c/29	3Ø12c/29		
P16, P23, P29, P59, P61, P62, P70 y P87	140x140	35	8Ø10c/17	8Ø10c/17		
P20	170x170	45	8Ø12c/19	8Ø12c/19		
P21, P30, P38 y P48	150x150	40	9Ø10c/15	9Ø10c/15		
P22 y P28	140x140	40	9Ø10c/15	9Ø10c/15		
P24, P48, P49 y P78	150x150	35	8Ø10c/17	8Ø10c/17		
P25, P33, P36 y P41	130x130	30	4Ø12c/29	4Ø12c/29		
P27	190x190	45	10Ø12c/19	10Ø12c/19		
P32	160x160	45	8Ø12c/19	8Ø12c/19		
P35	130x130	40	8Ø10c/15	8Ø10c/15		
P37, P55, P56 y P75	130x130	35	7Ø10c/17	7Ø10c/17		
P43	165x165	40	10Ø10c/15	10Ø10c/15		
P44 y P63	160x160	40	10Ø10c/15	10Ø10c/15		
P45 y P72	140x140	35	8Ø10c/17	8Ø10c/17		

Elemento	Pos.	Díam.	No.	Long. (cm)	Total S-500 (kg)
(P52-P51)	27	Ø16	4	387	1588
	28	Ø16	15	157	2688
	29	Ø16	4	417	1069
	30	Ø16	15	157	2356
	31	Ø10	2	153	306
	32	Ø12	4	138	552
	33	Ø6	3	104	312
	34	Ø10	6	153	918
	35	Ø6	4	84	252
	Total+5%				141.5


Resumen Acero Cimentación	Long. total (m)	Peso+5% (kg)	Total
S-500	229.0	53	
Ø6	960.7	622	
Ø10	1073.8	1001	1676

P51	130x130	30	4Ø12c/29	4Ø12c/29	4Ø12c/29	4Ø12c/29
P52	160x160	40	10Ø10c/15	10Ø10c/15	10Ø10c/15	10Ø10c/15
P53	90x90	30	3Ø12c/29	3Ø12c/29		
P71	110x110	30	4Ø12c/29	4Ø12c/29		
P73	160x160	50	9Ø12c/17	9Ø12c/17		
P79 y P88	170x170	40	11Ø10c/15	11Ø10c/15		
P81	150x150	40	9Ø10c/15	9Ø10c/15	9Ø10c/15	9Ø10c/15
P86	110x110	30	4Ø12c/29	4Ø12c/29		

(P52-P51)

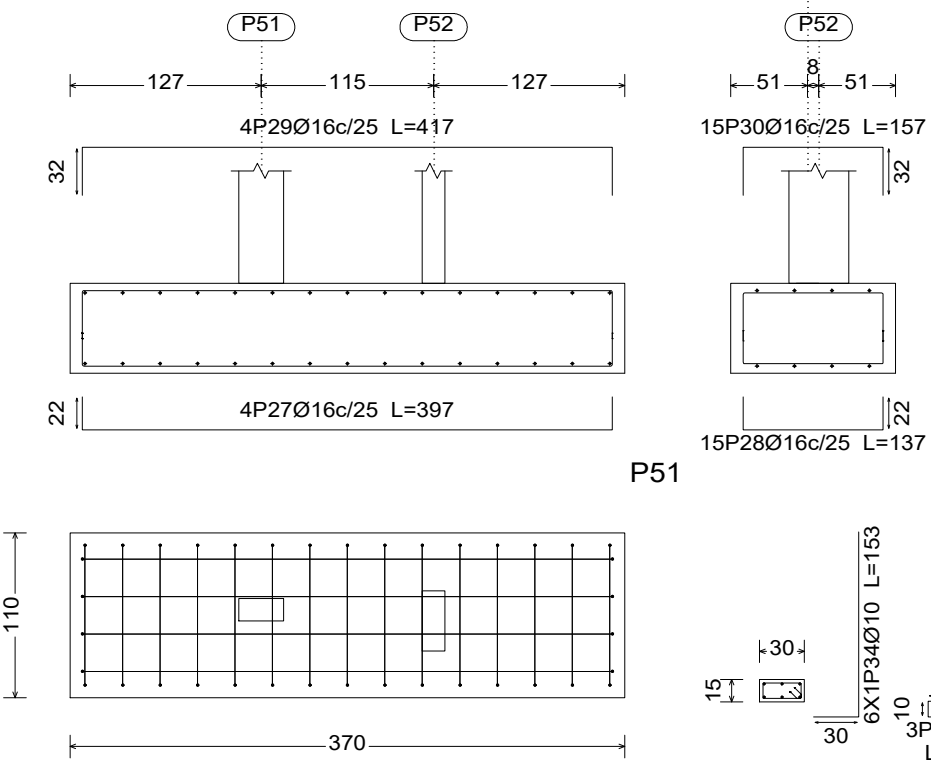

P52

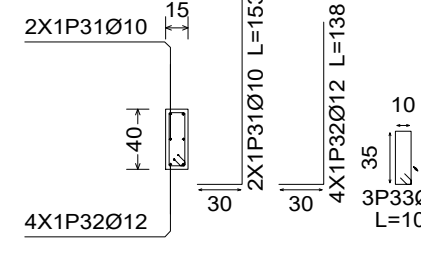

P87	30x15	1543	5517	P83	30x15	295	5317
P88	40x15	2100	5517	P84	30x15	743	5317
P89	15x30	2327	5510	P85	15x30	1128	5317
Cota de arranque de los pilares: -2.00 m				P86	30x15	1135	5517

ESCALA 1: 100



UNIVERSIDAD NACIONAL DEL CAAGUAZÚ
FACULTAD DE CIENCIAS Y TECNOLOGÍAS UNCA
CORONEL OVIEDO - PARAGUAY


PROYECTO :
DISEÑO DE UNA PLANTA DE BENEFICIO ANIMAL EN EL MUNICIPIO DE SAN ESTANISLAO, DEPARTAMENTO DE SAN PEDRO.

TUTORES:
ING. FREDY RAMÍREZ
ING. JORGE VERA

TESISTA:
WILLY ALFREDO VALENZUELA TOPPI

CONTENIDO DE LÁMINA
Replanteo de Cimentación

LÁMINA :
E01

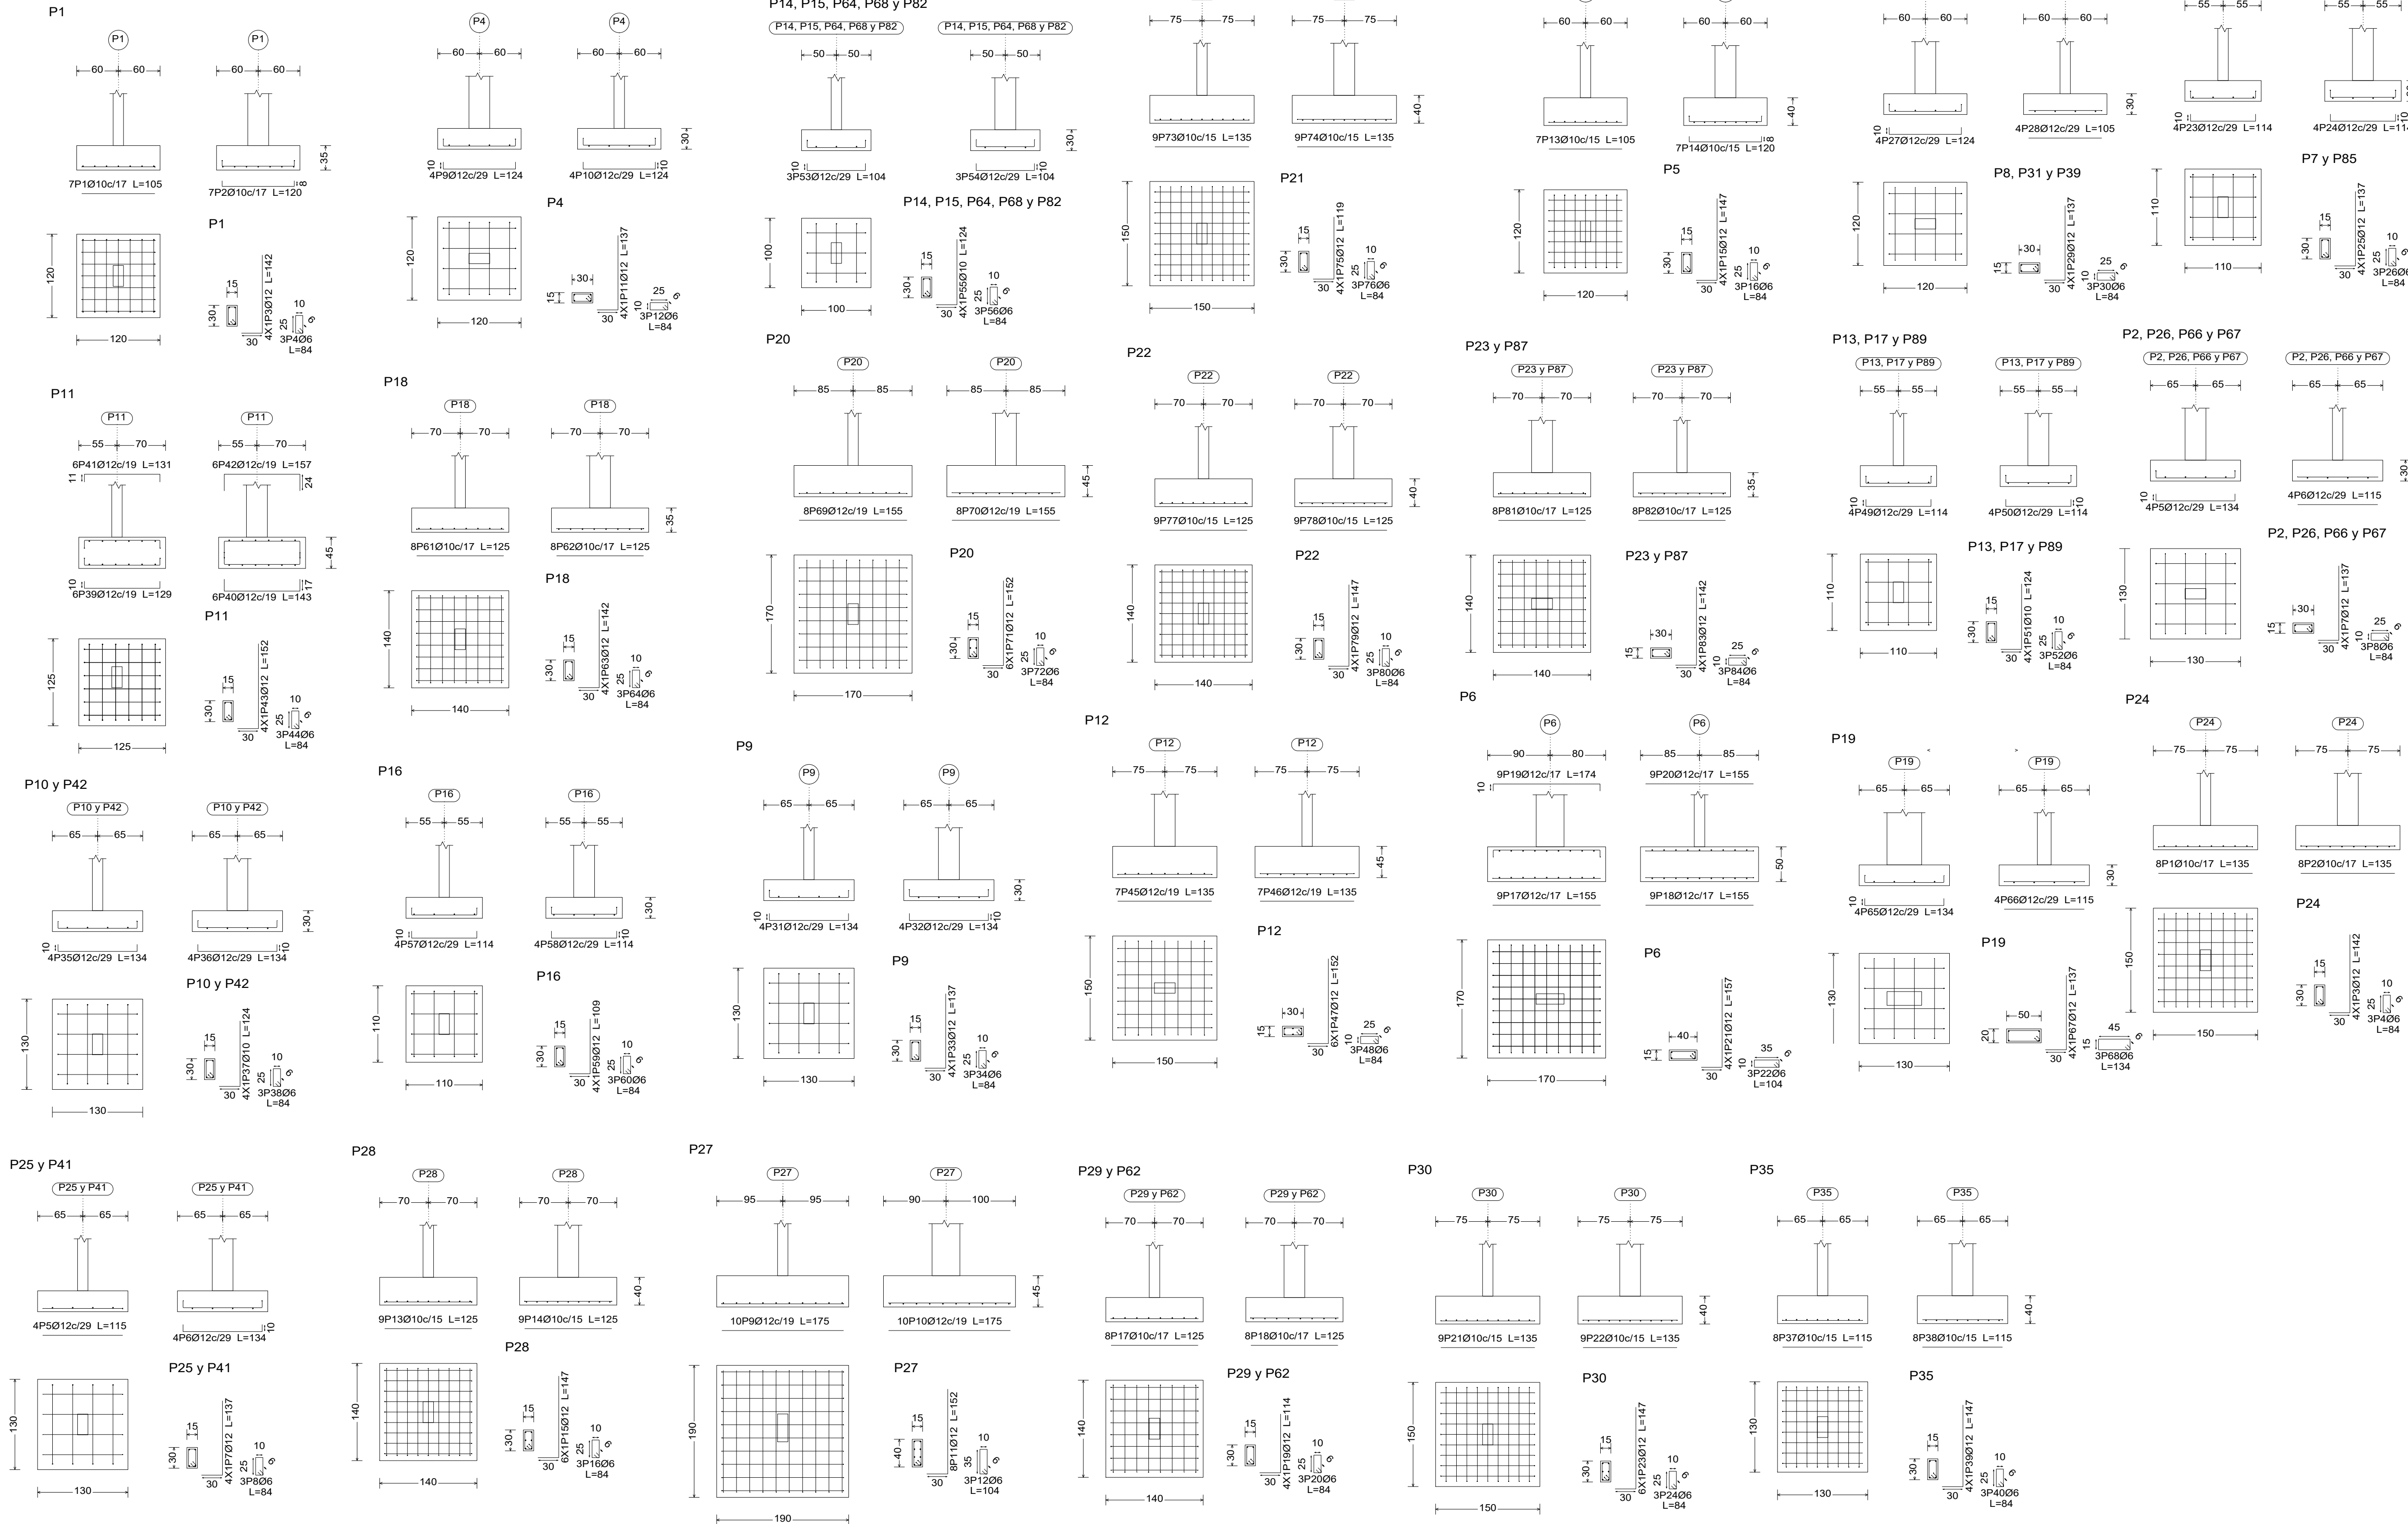

Elemento	Pos.	Diám.	Long.	Total S-500 (cm)	(kg)
P1	1	Ø10	7	105	735
	2	Ø10	7	130	840
	3	Ø12	4	142	568
	4	Ø6	3	84	252
Total±5%:					16.1
P2-P26-P66-P67	5	Ø12	4	134	536
	6	Ø12	4	115	460
	7	Ø12	4	137	548
	8	Ø6	3	84	252
Total±5%:					15.1
P4	9	Ø12	4	124	496
	10	Ø12	4	124	496
	11	Ø12	4	137	548
	12	Ø6	3	84	252
Total±5%:					15.0
P5	13	Ø10	7	105	735
	14	Ø10	7	120	840
	15	Ø12	4	147	588
	16	Ø6	3	84	252
Total±5%:					16.3
P6	17	Ø12	9	155	1395
	18	Ø12	9	155	1395
	19	Ø12	9	174	1566
	20	Ø12	9	155	1395
P7-P85	21	Ø12	4	104	416
	22	Ø6	3	104	416
	23	Ø12	4	114	456
	24	Ø6	3	84	252
Total±5%:					14.2
P8-P31-P39	27	Ø12	4	124	496
	28	Ø12	4	105	420
	29	Ø12	4	137	548
	30	Ø6	3	84	252
Total±5%:					14.3
P9	31	Ø12	4	134	536
	32	Ø12	4	134	536
	33	Ø12	4	137	548
	34	Ø6	3	84	252
Total±5%:					15.9
P10-P42	35	Ø12	4	134	536
	36	Ø12	4	134	536
	37	Ø10	4	124	496
	38	Ø6	3	84	252
Total±5%:					14.0
P11	39	Ø12	6	129	774
	40	Ø12	6	143	858
	41	Ø12	6	137	786
	42	Ø12	6	942	84
P12	43	Ø12	4	152	608
	44	Ø6	3	84	252
	45	Ø12	7	135	945
	46	Ø12	7	135	945
P13-P17-P89	47	Ø12	6	152	912
	48	Ø12	6	152	912
	49	Ø12	4	114	456
	50	Ø12	4	114	456
P14-P15-P64-P68-P82	51	Ø10	4	124	496
	52	Ø12	4	137	548
	53	Ø12	3	104	416
	54	Ø6	3	84	252
Total±5%:					9.8
P16	57	Ø12	4	114	456
	58	Ø12	4	114	456
	59	Ø12	4	109	436
	60	Ø6	3	84	252
Total±5%:					13.1
P18	61	Ø10	8	125	1000
	62	Ø10	8	125	1000
	63	Ø12	4	142	568
	64	Ø6	3	84	252
P19	65	Ø12	4	134	536
	66	Ø12	4	115	460
	67	Ø12	4	137	548
	68	Ø6	3	134	402
P20	69	Ø12	8	155	1260
	70	Ø12	8	155	1260
	71	Ø12	8	152	1216
	72	Ø6	3	84	252
P21	73	Ø10	9	135	1215
	74	Ø10	9	135	1215
	75	Ø12	4	119	476
	76	Ø6	3	84	252
P22	77	Ø10	9	135	1215
	78	Ø10	9	125	1125
	79	Ø12	4	147	588
	80	Ø6	3	84	252
P23-P67	81	Ø10	8	125	1000
	82	Ø10	8	125	1000
	83	Ø12	4	142	568
	84	Ø6	3	84	252
P24	85	Ø10	8	135	1080
	86	Ø10	8	135	1080
	87	Ø12	4	142	568
	88	Ø6	3	84	252
P25-P41	89	Ø12	4	115	460
	90	Ø12	4	134	536
	91	Ø12	4	137	548
	92	Ø6	3	84	252
P27	93	Ø12	10	175	1750
	94	Ø12	10	175	1750
	95	Ø12	8	152	1216
	96	Ø6	3	104	416
P28	97	Ø10	9	125	1125
	98	Ø10	9	125	1125
	99	Ø12	4	147	588
	100	Ø6	3	84	252
P29-P62	101	Ø10	8	125	1000
	102	Ø10	8	125	1000
	103	Ø12	4	114	456
	104	Ø6	3	84	252
P30	105	Ø10	9	135	1215
	106	Ø10	9	135	1215
	107	Ø12	4	147	588
	108	Ø6	3	84	252
P35	109	Ø10	8	125	1000
	110	Ø10	8	125	1000
	111	Ø12	4	147	588
	112	Ø6	3	84	252
Total±5%:					24.6

ESCALA 1:50



UNIVERSIDAD NACIONAL DEL CAAGUAZÚ
FACULTAD DE CIENCIAS Y TECNOLOGÍAS UNCA
CORONEL OVIEDO - PARAGUAY


PROYECTO :
DISEÑO DE UNA PLANTA DE BENEFICIO ANIMAL EN EL MUNICIPIO DE SAN ESTANISLAO, DEPARTAMENTO DE SAN PEDRO.

TUTORES:
ING. FREDY RAMÍREZ
ING. JORGE VERA

TESISTA:
WILLY ALFREDO VALENZUELA TOPPI

CONTENIDO DE LÁMINA
Despiece de Cimentación

LÁMINA :
E02

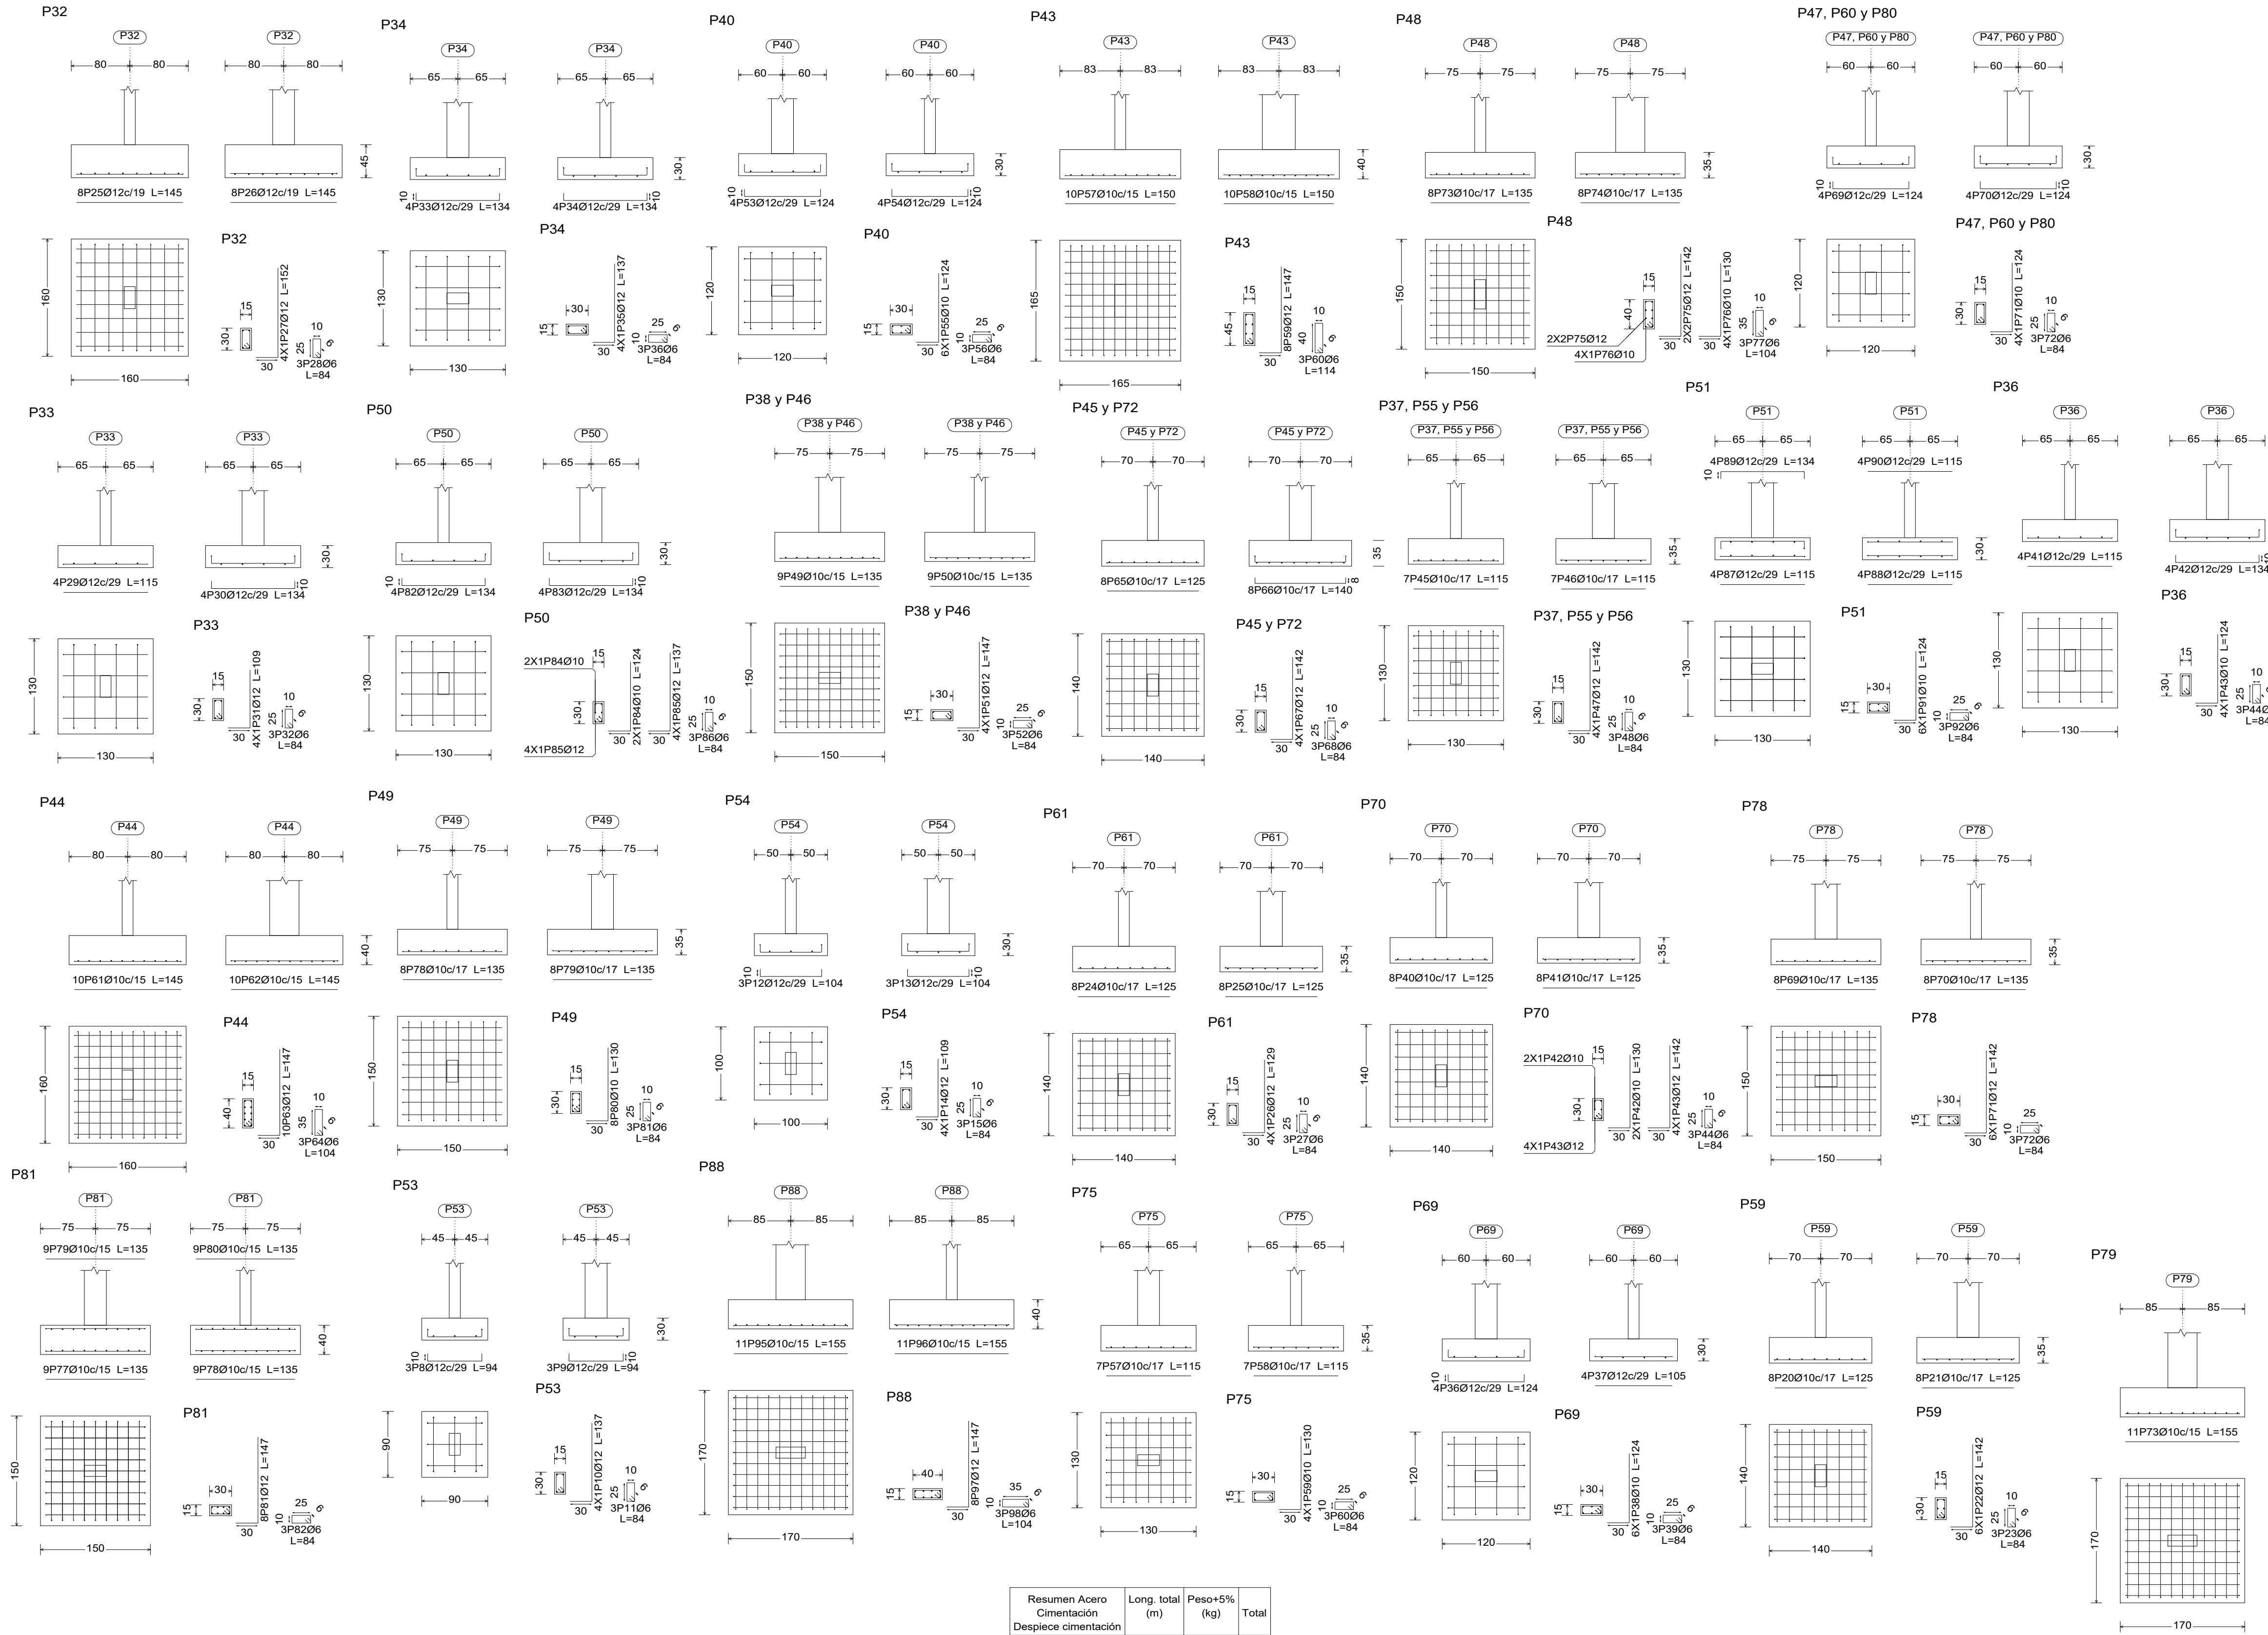

Resumen Acero Cimentación	Long. total (m)	Peso+5% (kg)	Total
S-500	229.0	53	
Ø10	960.7	622	
Ø12	1073.8	1001	1676

Elemento	Pos.	Diám.	No.	Long. (cm)	Total S-500 (kg)
P53	8	Ø12	3	94	282 2.5
	9	Ø12	3	104	312 2.8
	10	Ø12	4	137	548 4.9
	11	Ø6	3	84	252 0.6
Total+5%:					11.0
P54	12	Ø12	3	104	312 2.8
	13	Ø12	3	104	312 2.8
	14	Ø12	4	109	436 3.9
	15	Ø6	3	84	252 0.6
Total+5%:					10.6
P57-P58	16	Ø12	4	124	496 4.4
	17	Ø12	4	124	496 4.4
	18	Ø12	4	109	436 3.9
	19	Ø6	3	84	252 0.6
Total+5%:					14.0
P59	20	Ø10	8	125	1000 6.2
	21	Ø10	8	125	1000 6.2
	22	Ø12	6	142	968 5.0
	23	Ø6	3	84	252 0.6
Total+5%:					18.5
P61	24	Ø10	8	125	1000 6.2
	25	Ø10	8	125	1000 6.2
	26	Ø12	6	142	968 5.0
	27	Ø6	3	84	252 0.6
Total+5%:					18.5
P63	28	Ø10	10	145	1450 8.9
	29	Ø10	10	145	1450 8.9
	30	Ø12	6	147	882 7.8
	31	Ø6	3	84	252 0.6
Total+5%:					27.5
P65	32	Ø12	4	124	496 4.4
	33	Ø12	4	124	496 4.4
	34	Ø10	4	124	496 3.1
	35	Ø6	3	84	252 0.6
Total+5%:					12.4
P68	36	Ø12	4	124	496 4.4
	37	Ø12	4	124	496 4.4
	38	Ø10	6	124	744 4.6
	39	Ø6	3	84	252 0.6
Total+5%:					14.0
P70	40	Ø10	8	125	1000 6.2
	41	Ø10	8	125	1000 6.2
	42	Ø10	2	130	260 1.6
	43	Ø12	4	142	968 5.0
	44	Ø6	3	84	252 0.6
Total+5%:					20.6
P71	45	Ø12	4	95	380 3.4
	46	Ø12	4	114	456 4.0
	47	Ø10	6	124	496 3.1
	48	Ø6	3	84	252 0.6
Total+5%:					11.7
P73	49	Ø12	9	145	1305 11.6
	50	Ø12	9	145	1305 11.6
	51	Ø12	6	130	842 6.4
	52	Ø6	3	84	312 0.7
Total+5%:					33.9
P74	53	Ø12	4	114	456 4.0
	54	Ø12	4	124	496 4.4
	55	Ø10	4	124	496 3.1
	56	Ø6	3	84	252 0.6
Total+5%:					12.3
P75	57	Ø10	7	115	805 5.0
	58	Ø10	4	124	496 3.1
	59	Ø10	4	130	520 3.2
	60	Ø6	3	84	252 0.6
Total+5%:					14.5
P76	61	Ø12	4	124	496 4.4
	62	Ø12	4	124	496 4.4
	63	Ø10	4	124	496 3.1
	64	Ø6	3	84	252 0.6
Total+5%:					13.1
P77	65	Ø12	4	134	536 4.8
	66	Ø12	4	124	496 4.4
	67	Ø10	4	124	496 3.1
	68	Ø6	3	84	252 0.6
Total+5%:					14.0
P78	69	Ø10	8	135	1080 6.7
	70	Ø10	8	135	1080 6.7
	71	Ø12	6	142	968 5.0
	72	Ø6	3	84	252 0.6
Total+5%:					17.4
P79	73	Ø10	11	155	1705 10.5
	74	Ø10	11	155	1705 10.5
	75	Ø12	10	147	1470 13.1
	76	Ø6	3	104	312 0.7
Total+5%:					36.5
P81	77	Ø10	9	135	1215 7.5
	78	Ø10	9	135	1215 7.5
	79	Ø10	9	135	1215 7.5
	80	Ø10	9	135	1215 7.5
	81	Ø12	8	147	1176 10.4
	82	Ø6	3	84	252 0.6
Total+5%:					45.1
P83	83	Ø12	4	124	496 4.4
	84	Ø12	4	115	460 4.1
	85	Ø10	6	124	744 4.6
	86	Ø6	3	84	252 0.6
Total+5%:					14.8
P84	87	Ø12	4	114	456 4.0
	88	Ø12	4	114	456 4.0
	89	Ø12	4	137	548 4.9
	90	Ø6	3	84	252 0.6
Total+5%:					14.2
P86	91	Ø12	4	114	456 4.0
	92	Ø12	4	95	380 3.4
	93	Ø12	4	137	548 4.9
	94	Ø6	3	84	252 0.6
Total+5%:					13.5
P88	95	Ø10	11	155	1705 10.5
	96	Ø10	11	155	1705 10.5
	97	Ø12	8	147	1176 10.4
	98	Ø6	3	104	312 0.7
Total+5%:					33.7
Ø6:					35.5
Ø10:					229.0
Ø12:					242.7
Total:					485.5

ESCALA _____ 1: 50



UNIVERSIDAD NACIONAL DEL CAAGUAZÚ
FACULTAD DE CIENCIAS Y TECNOLOGÍAS UNCA
CORONEL OVIEDO - PARAGUAY


PROYECTO :
DISEÑO DE UNA PLANTA DE BENEFICIO ANIMAL EN EL MUNICIPIO DE SAN ESTANISLAO, DEPARTAMENTO DE SAN PEDRO.

TUTORES:
ING. FREDY RAMÍREZ
ING. JORGE VERA

TESISTA:
WILLY ALFREDO VALENZUELA TOPPI

CONTENIDO DE LÁMINA
Despiece de Cimentación

LÁMINA :
E03

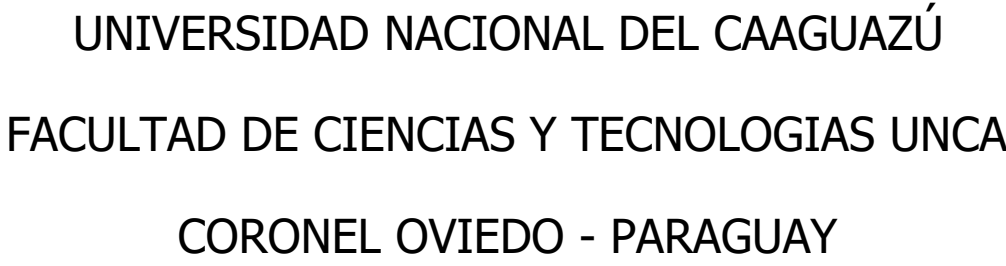

PROYECTO : _____

DISEÑO DE UNA PLANTA DE BENEFICIO ANIMAL EN EL MUNICIPIO DE SAN ESTANISLAO, DEPARTAMENTO DE SAN PEDRO.

TUTORES: _____

ING. FREDY RAMÍREZ
ING. JORGE VERA

TESISTA: _____

WILLY ALFREDO
VALENZUELA TOPPI

CONTENIDO DE LÁMINA

Despiece de Cimentación

LÁMINA : —
E04

P27	P28	P30	P32=P35=P37	P40=P51=P69=P83	P43	P44	P45	P46	P48	P49	P50=P70	P52	P54	P59=P63	P61	P65=P76=P77	P66=P67
Ø12 15 106(84) Arm. Long.: 6Ø12 (140) Estribos: Ø6 Intervalo (cm) Nº Separación (cm) 0 a 80 5 15						Ø10 15 206(24) 106(103) Arm. Long.: 8Ø10 (120) Estribos: Ø6 Intervalo (cm) Nº Separación (cm) 0 a 92 6 15			Ø10 15 206(24) 106(83) Arm. Long.: 8Ø10 (120) Estribos: Ø6 Intervalo (cm) Nº Separación (cm) 0 a 92 6 15			Ø12 15 106(84) Arm. Long.: 4Ø12 (130) Estribos: Ø6 Intervalo (cm) Nº Separación (cm) 0 a 92 6 15					
Ø12 15 106(104) Arm. Long.: 4Ø12 (180) Estribos: Ø6 Intervalo (cm) Nº Separación (cm) 0 a 150 10 15																	
Ø12 15 206(27) 106(104) Arm. Long.: 8Ø12 (460) Estribos: Ø6 Intervalo (cm) Nº Separación (cm) 0 a 400 27 15	Ø12 15 106(84) Arm. Long.: 4Ø12 (555) Estribos: Ø6 Intervalo (cm) Nº Separación (cm) 0 a 550 37 15	Ø12 15 106(84) Arm. Long.: 6Ø12 (625) Estribos: Ø6 Intervalo (cm) Nº Separación (cm) 0 a 550 37 15	Ø12 15 106(84) Arm. Long.: 6Ø12 (555) Estribos: Ø6 Intervalo (cm) Nº Separación (cm) 0 a 550 37 15	Ø10 15 106(83) Arm. Long.: 6Ø10 (400) Estribos: Ø6 Intervalo (cm) Nº Separación (cm) 0 a 400 27 15	Ø10 15 206(24) 106(113) Arm. Long.: 4Ø10+4Ø12 Longitudes: (550)+(555) Estribos: Ø6 Intervalo (cm) Nº Separación (cm) 0 a 550 37 15	Ø10 15 206(24) 106(103) Arm. Long.: 4Ø10+4Ø12 Longitudes: (625)+(625) Estribos: Ø6 Intervalo (cm) Nº Separación (cm) 0 a 550 37 15	Ø12 15 106(84) Arm. Long.: 4Ø12 (475) Estribos: Ø6 Intervalo (cm) Nº Separación (cm) 0 a 400 27 15	Ø10 30 106(83) Arm. Long.: 4Ø10 (400) Estribos: Ø6 Intervalo (cm) Nº Separación (cm) 0 a 400 27 15	Ø10 15 206(24) 106(103) Arm. Long.: 8Ø10 (550) Estribos: Ø6 Intervalo (cm) Nº Separación (cm) 0 a 550 37 15	Ø10 15 206(24) 106(83) Arm. Long.: 8Ø10 (625) Estribos: Ø6 Intervalo (cm) Nº Separación (cm) 0 a 550 37 15	Ø12 15 106(84) Arm. Long.: 4Ø12+2Ø10 Longitudes: (475)+(475) Estribos: Ø6 Intervalo (cm) Nº Separación (cm) 0 a 400 27 15	Ø10 15 106(103) Arm. Long.: 6Ø10 (400) Estribos: Ø6 Intervalo (cm) Nº Separación (cm) 0 a 400 27 15	Ø12 15 106(84) Arm. Long.: 4Ø12 (580) Estribos: Ø6 Intervalo (cm) Nº Separación (cm) 0 a 550 37 15	Ø12 15 106(84) Arm. Long.: 6Ø12 (635) Estribos: Ø6 Intervalo (cm) Nº Separación (cm) 0 a 550 37 15	Ø10 15 106(84) Arm. Long.: 4Ø12+2Ø10 Longitudes: (580)+(550) Estribos: Ø6 Intervalo (cm) Nº Separación (cm) 0 a 550 37 15	Ø10 30 106(83) Arm. Long.: 4Ø10 (550) Estribos: Ø6 Intervalo (cm) Nº Separación (cm) 0 a 550 37 15	Ø12 30 106(84) Arm. Long.: 4Ø12 (555) Estribos: Ø6 Intervalo (cm) Nº Separación (cm) 0 a 550 37 15
Ø12 15 206(24) 106(104) Arm. Long.: 10Ø12 (285) Estribos: Ø6 Intervalo (cm) Nº Separación (cm) 0 a 200 39 5	Ø12 15 106(84) Arm. Long.: 6Ø12 (285) Arranque: 6Ø12 (150) Estribos: Ø6 Intervalo (cm) Nº Separación (cm) 0 a 200 20 10 Arranque 3 -	Ø12 15 106(84) Arm. Long.: 6Ø12 (275) Arranque: 6Ø12 (150) Estribos: Ø6 Intervalo (cm) Nº Separación (cm) 0 a 200 39 5 Arranque 3 -	Ø12 15 106(84) Arm. Long.: 6Ø12 (285) Estribos: Ø6 Intervalo (cm) Nº Separación (cm) 0 a 200 13 15	Ø10 30 106(83) Arm. Long.: 6Ø10 (275) Arranque: 6Ø10 (125) Estribos: Ø6 Intervalo (cm) Nº Separación (cm) 0 a 200 13 15 Arranque 3 -	Ø12 15 206(24) 106(114) Arm. Long.: 8Ø12 (285) Arranque: 10Ø12 (150) Estribos: Ø6 Intervalo (cm) Nº Separación (cm) 0 a 200 13 15 Arranque 3 -	Ø12 15 206(24) 106(104) Arm. Long.: 10Ø12 (285) Arranque: 10Ø12 (150) Estribos: Ø6 Intervalo (cm) Nº Separación (cm) 0 a 200 13 15 Arranque 3 -	Ø12 15 106(84) Arm. Long.: 4Ø12 (285) Arranque: 4Ø12 (145) Estribos: Ø6 Intervalo (cm) Nº Separación (cm) 0 a 200 13 15 Arranque 3 -	Ø12 30 106(84) Arm. Long.: 4Ø12 (275) Arranque: 4Ø12 (150) Estribos: Ø6 Intervalo (cm) Nº Separación (cm) 0 a 200 13 15 Arranque 3 -	Ø10 15 206(24) 106(103) Arm. Long.: 4Ø10+4Ø12 Longitudes: (275)+(275) Arranque: 4Ø10+4Ø12 Longitudes: (130)+(145) Estribos: Ø6 Intervalo (cm) Nº Separación (cm) 0 a 200 13 15 Arranque 3 -	Ø10 15 206(24) 106(83) Arm. Long.: 8Ø10 (275) Arranque: 8Ø10 (130) Estribos: Ø6 Intervalo (cm) Nº Separación (cm) 0 a 200 13 15 Arranque 3 -	Ø12 15 106(84) Arm. Long.: 4Ø12+2Ø10 Longitudes: (285)+(275) Arranque: 6Ø12 (145) Estribos: Ø6 Intervalo (cm) Nº Separación (cm) 0 a 200 13 15 Arranque 3 -	Ø12 15 106(84) Arm. Long.: 4Ø12 (260) Arranque: 4Ø12 (110) Estribos: Ø6 Intervalo (cm) Nº Separación (cm) 0 a 200 13 15 Arranque 3 -	Ø12 15 106(84) Arm. Long.: 6Ø12 (285) Arranque: 6Ø12 (145) Estribos: Ø6 Intervalo (cm) Nº Separación (cm) 0 a 200 13 15 Arranque 3 -	Ø10 15 106(84) Arm. Long.: 4Ø12+2Ø10 Longitudes: (260)+(275) Estribos: Ø6 Intervalo (cm) Nº Separación (cm) 0 a 200 13 15	Ø10 30 106(83) Arm. Long.: 4Ø10 (275) Arranque: 4Ø10 (125) Estribos: Ø6 Intervalo (cm) Nº Separación (cm) 0 a 200 13 15 Arranque 3 -	Ø12 30 106(84) Arm. Long.: 4Ø12 (285) Arranque: 4Ø12 (140) Estribos: Ø6 Intervalo (cm) Nº Separación (cm) 0 a 200 13 15 Arranque 3 -	
Ø12 15 206(24) 106(104) Arranque Arm. Long.: 8Ø12 Arm. Long.: 8Ø12 Estribos: 3Ø6			Ø12 15 106(84) Arranque Arm. Long.: 4Ø12 Arm. Long.: 4Ø12 Estribos: 3Ø6								Ø12 15 106(84) Arranque Arm. Long.: 4Ø12+2Ø10 Arm. Long.: 4Ø12+2Ø10 Estribos: 3Ø6			Ø12 15 106(84) Arranque Arm. Long.: 4Ø12 Arm. Long.: 4Ø12 Estribos: 3Ø6			

Cuadro de pilares
Escala 1:50
Hormigón: C20/25
Acero en barras: S-500
Acero en estribos: S-500

Resumen Acero	Long. total (m)	Peso+5% (kg)	Total
S-500	Ø6 4199.0 Ø8 56.2 Ø10 1591.1 Ø12 2748.6	978 23 1030 2562	

ESCALA 1: 50



UNIVERSIDAD NACIONAL DEL CAAGUAZÚ
FACULTAD DE CIENCIAS Y TECNOLOGÍAS UNCA
CORONEL OVIEDO - PARAGUAY


PROYECTO :
DISEÑO DE UNA PLANTA DE BENEFICIO ANIMAL EN EL MUNICIPIO DE SAN ESTANISLAO, DEPARTAMENTO DE SAN PEDRO.

TUTORES:
ING. FREDY RAMÍREZ
ING. JORGE VERA

TESISTA:
WILLY ALFREDO VALENZUELA TOPPI

CONTENIDO DE LÁMINA
Cuadro de Columnas

LÁMINA :
E06

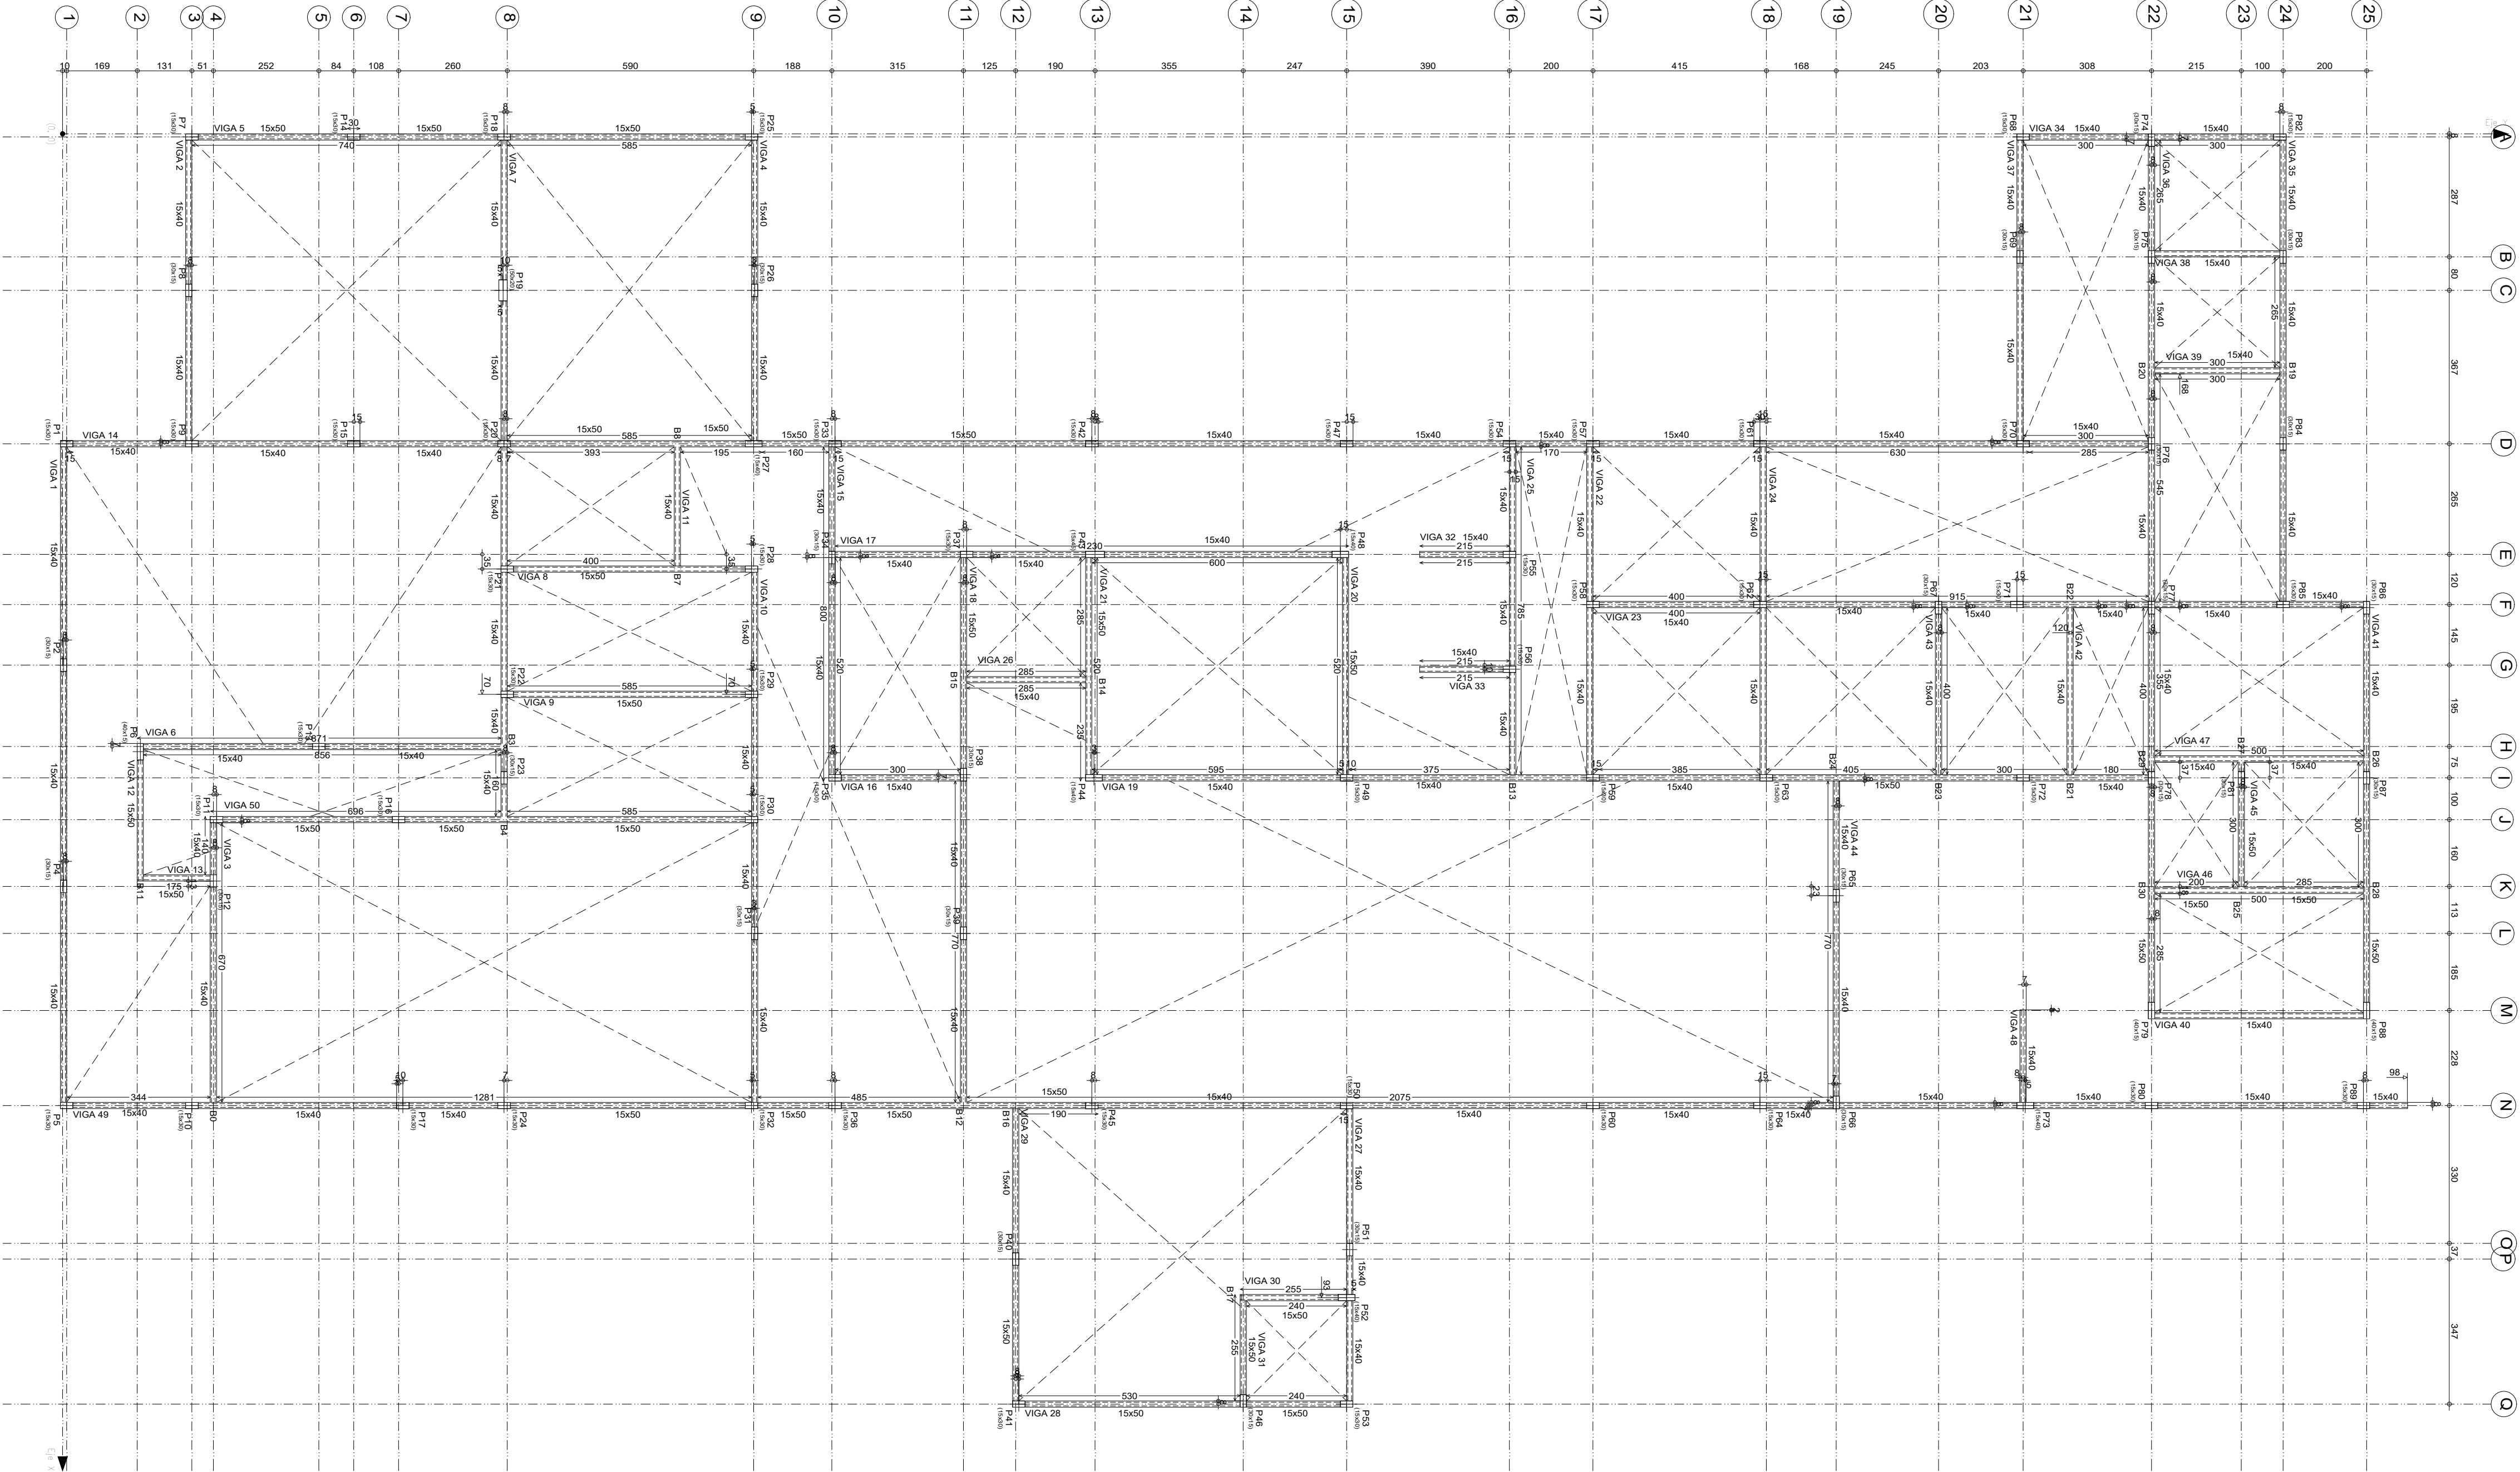

Encadenado Inferior			
Elemento	Encofrado (m2)	Superficie (m2)	Volumen (m3)
Vigas	380.93	66.73	30.740
Pilares	126.88	-	6.450
Total	-	66.73	37.190
Indíces (por m2)	-	-	0.525
Superficie total: 70.89 m2			

Replanteo de pilares - Encadenado Inferior			
Pilar	Dimensión (cm)	Coordenadas del centro	
		Coordenada X (cm)	Coordenada Y (cm)
P1	15x30	743	10
P2	30x15	1273	2
P4	30x15	1803	2
P5	15x30	2327	10
P6	40x15	1480	186
P7	15x30	8	310
P8	30x15	375	302
P9	15x30	742	310
P10	15x30	2327	310
P11	15x30	1643	368
P13	15x30	1467	613
P14	15x30	8	697
P15	15x30	742	697
P16	15x30	1642	805
P17	15x30	2328	815
P18	15x30	8	1057
P19	50x20	375	1055
P20	15x30	743	1057
P21	15x30	1043	1065
P22	15x30	1343	1065
P23	30x15	1543	1057
P24	15x30	2327	1057
P25	15x30	8	1650
P26	30x15	375	1657
P27	15x40	743	1655
P28	15x30	1043	1650
P29	15x30	1343	1650
P30	15x30	1643	1650
P31	30x15	1915	1657
P32	15x30	2327	1650
P33	15x30	743	1850
P34	30x15	1015	1842
P35	15x30	1542	1850
P36	15x30	2327	1850
P37	15x30	1008	2165
P38	30x15	1535	2157
P39	30x15	1915	2157
P40	30x15	2695	2282
P41	15x30	3042	2290
P42	15x30	743	2465
P43	15x45	1008	2472
P44	15x40	1543	2470
P45	15x30	2328	2465
P46	30x15	3035	2827
P47	15x30	743	3075
P48	15x40	1008	3060
P49	15x30	1542	3075
P50	15x30	2328	3075
P51	30x15	2673	3082
P52	15x40	2788	3075
P53	15x30	3042	3075
P54	15x30	743	3465
P55	15x30	1008	3465
P56	15x30	1283	3465
P57	15x30	743	3665
P58	15x30	1128	3665
P59	15x30	1542	3665
P60	15x30	2327	3665
P61	15x30	743	4065
P62	15x30	1128	4065
P63	15x30	1543	4080
P64	15x30	2327	4065
P65	30x15	1825	4247
P66	30x15	2320	4247
P67	30x15	1135	4492
P68	15x30	8	4695
P69	30x15	295	4687
P70	15x30	743	4695
P71	15x30	1128	4680
P72	15x30	1543	4695
P73	15x40	2327	4700
P74	30x15	15	5002
P75	30x15	295	5002
P76	30x15	742	5002
P77	30x15	1135	5002
P78	30x15	1543	5002
P79	40x15	2100	5002
P80	15x30	2327	5002
P81	30x15	1543	5217
P82	15x30	8	5310
P83	30x15	295	5317
P84	30x15	743	5317
P85	15x30	1128	5317
P86	30x15	1135	5517
P87	30x15	1543	5517
P88	40x15	2100	5517
P89	15x30	2327	5510

Cota de arranque de los pilares: 0.00 m

ESCALA 1:100



UNIVERSIDAD NACIONAL DEL CAAGUAZÚ
FACULTAD DE CIENCIAS Y TECNOLOGÍAS UNCA
CORONEL OVIEDO - PARAGUAY






PROYECTO :
DISEÑO DE UNA PLANTA DE BENEFICIO ANIMAL EN EL MUNICIPIO DE SAN ESTANISLAO, DEPARTAMENTO DE SAN PEDRO.

TUTORES:
ING. FREDY RAMÍREZ
ING. JORGE VERA

TESISTA:
WILLY ALFREDO VALENZUELA TOPPI


CONTENIDO DE LÁMINA
Replanteo de Encadenado Inferior

LÁMINA :
E08

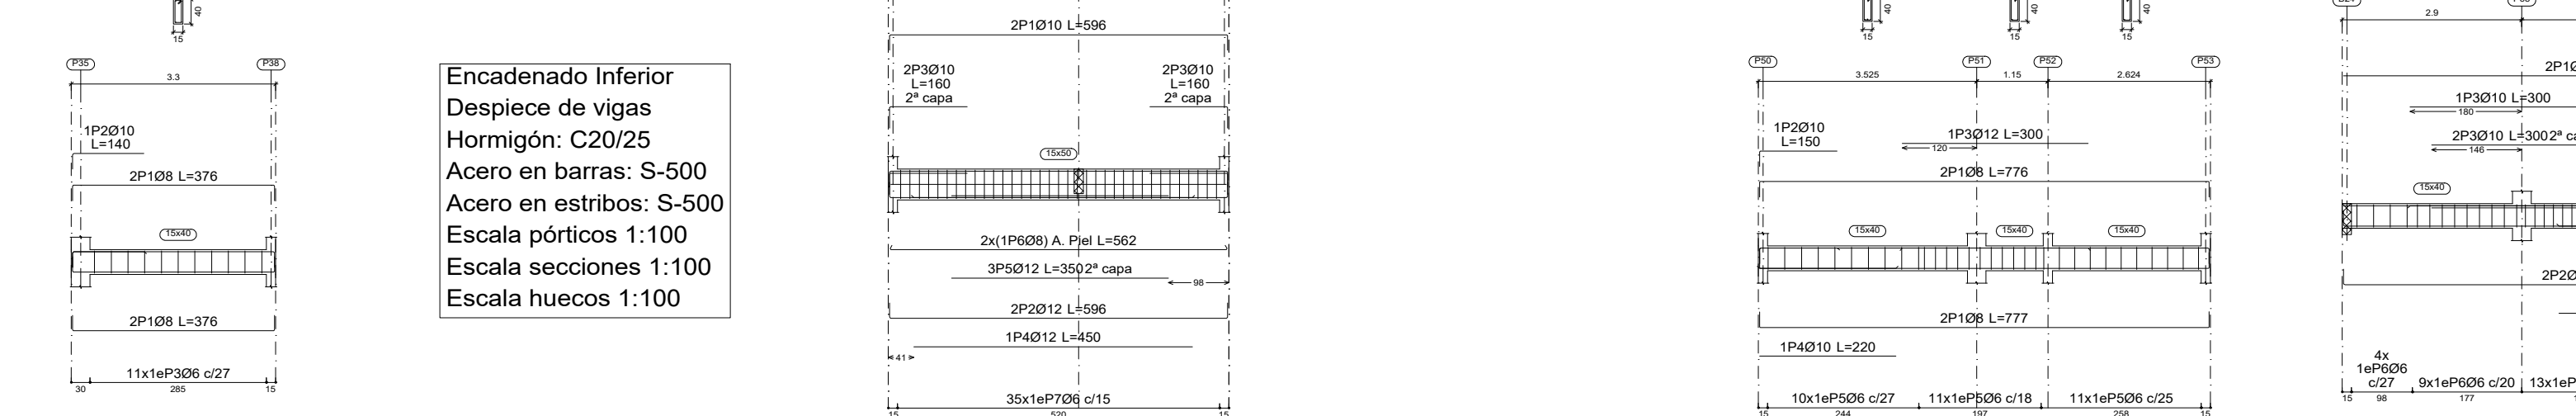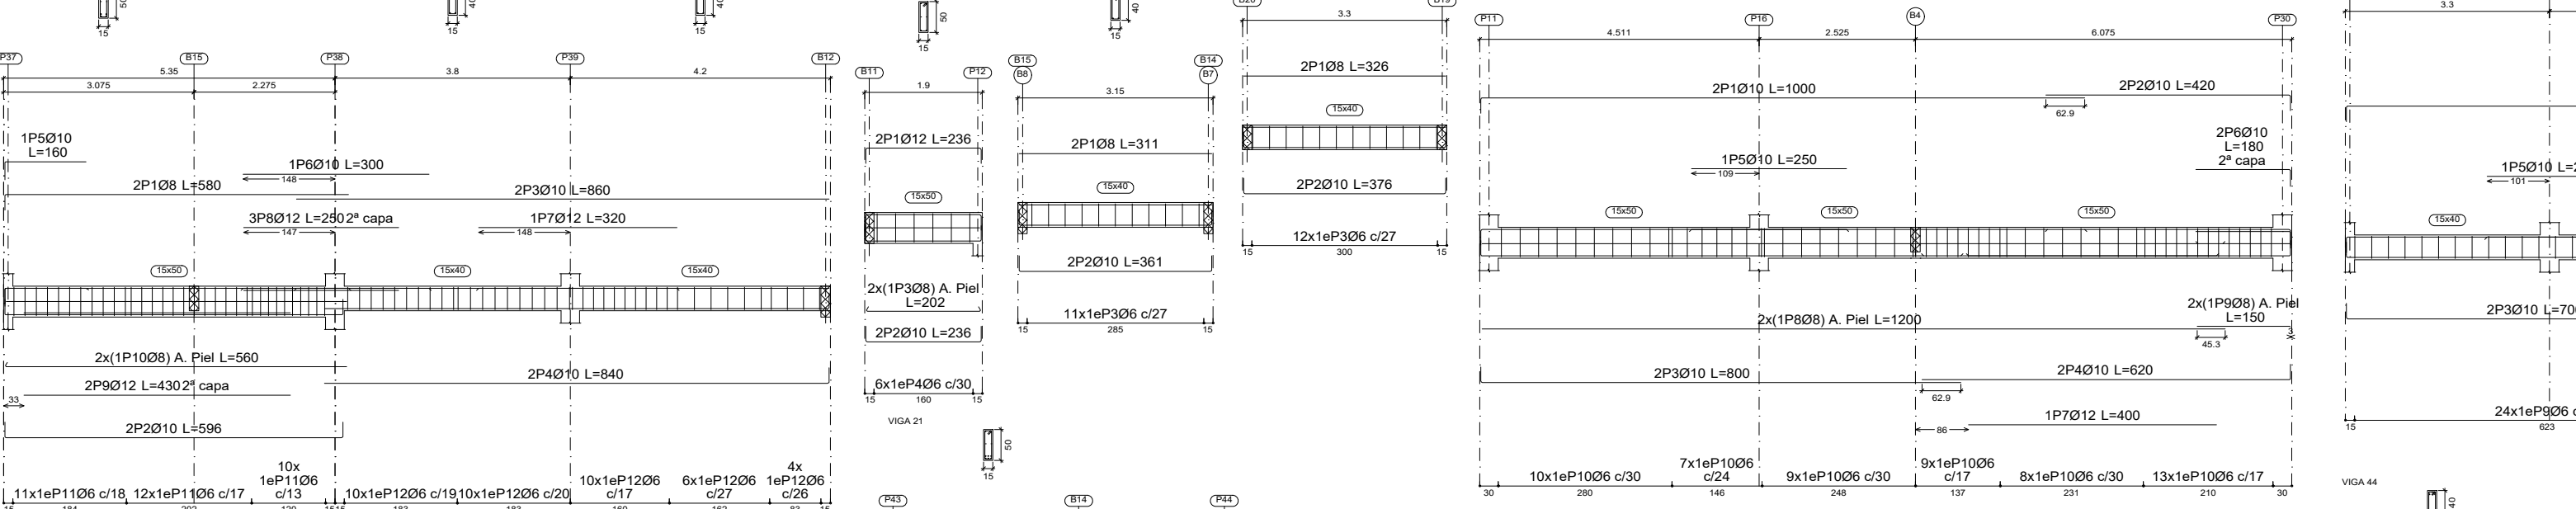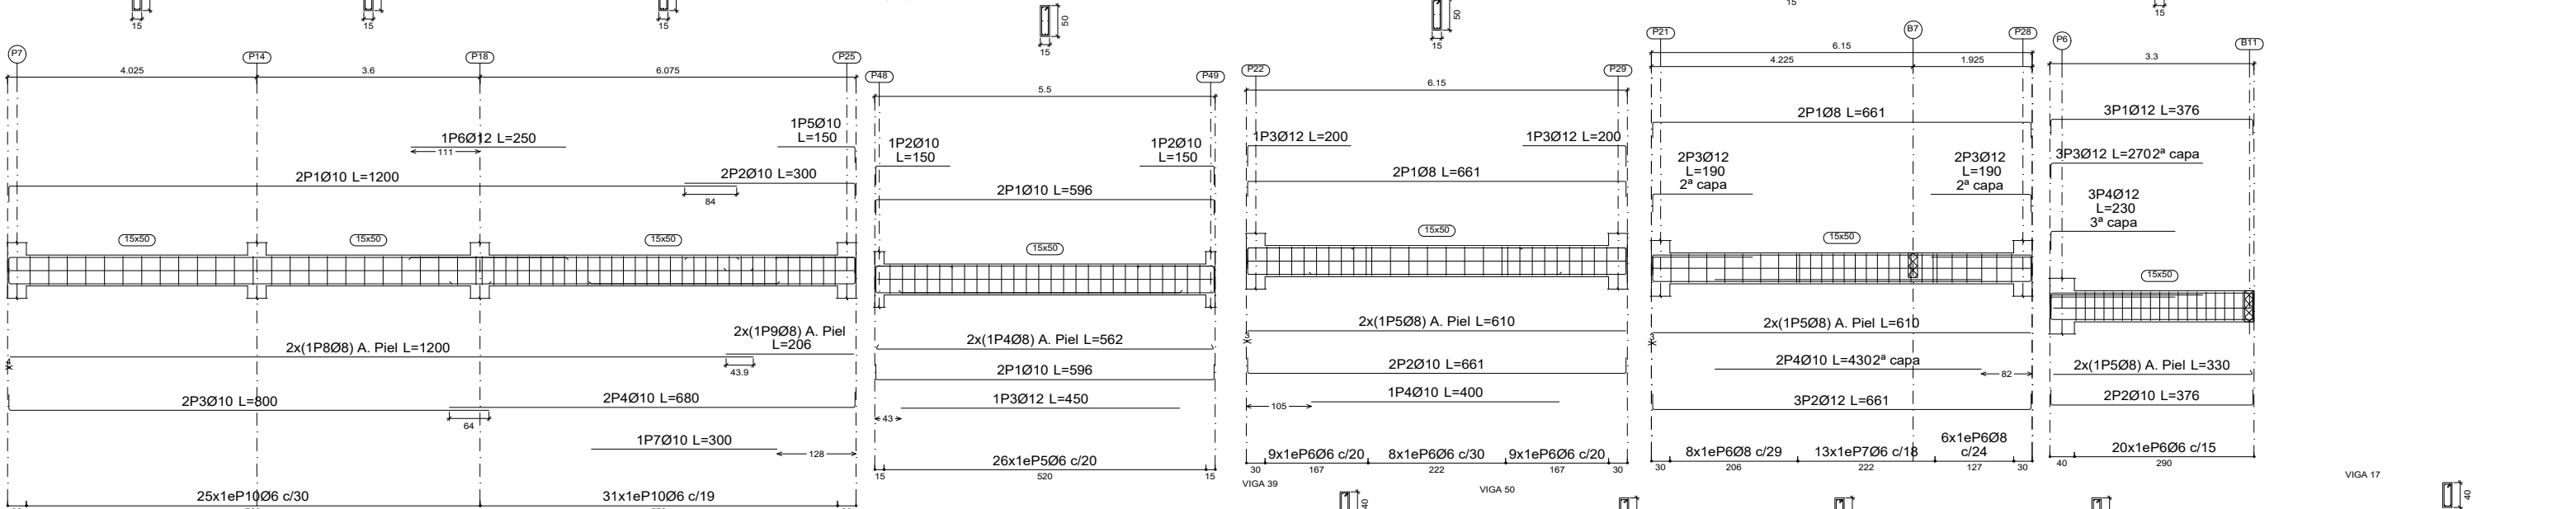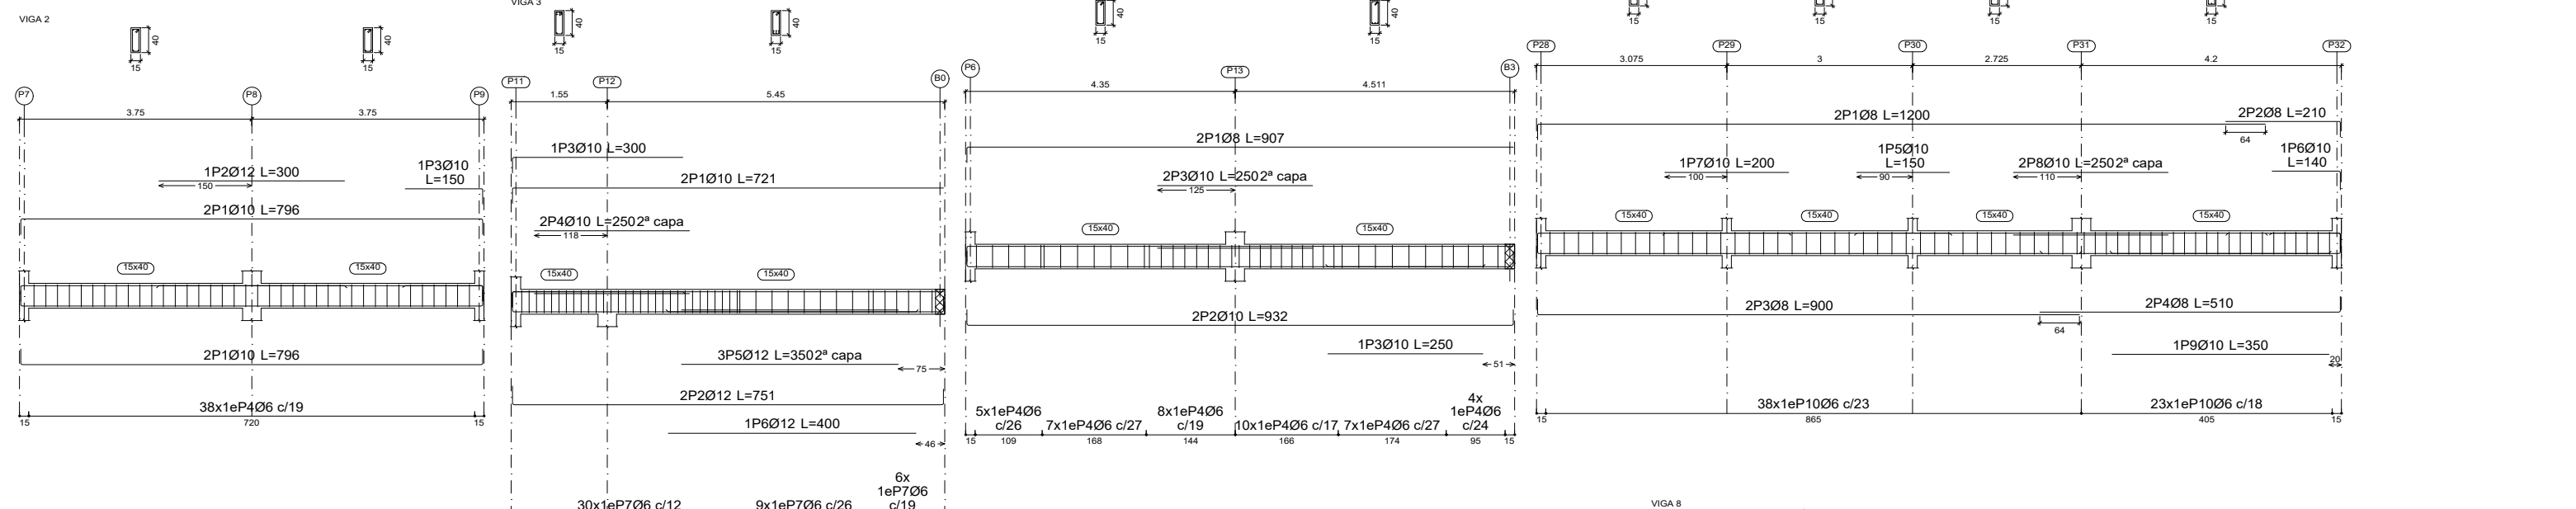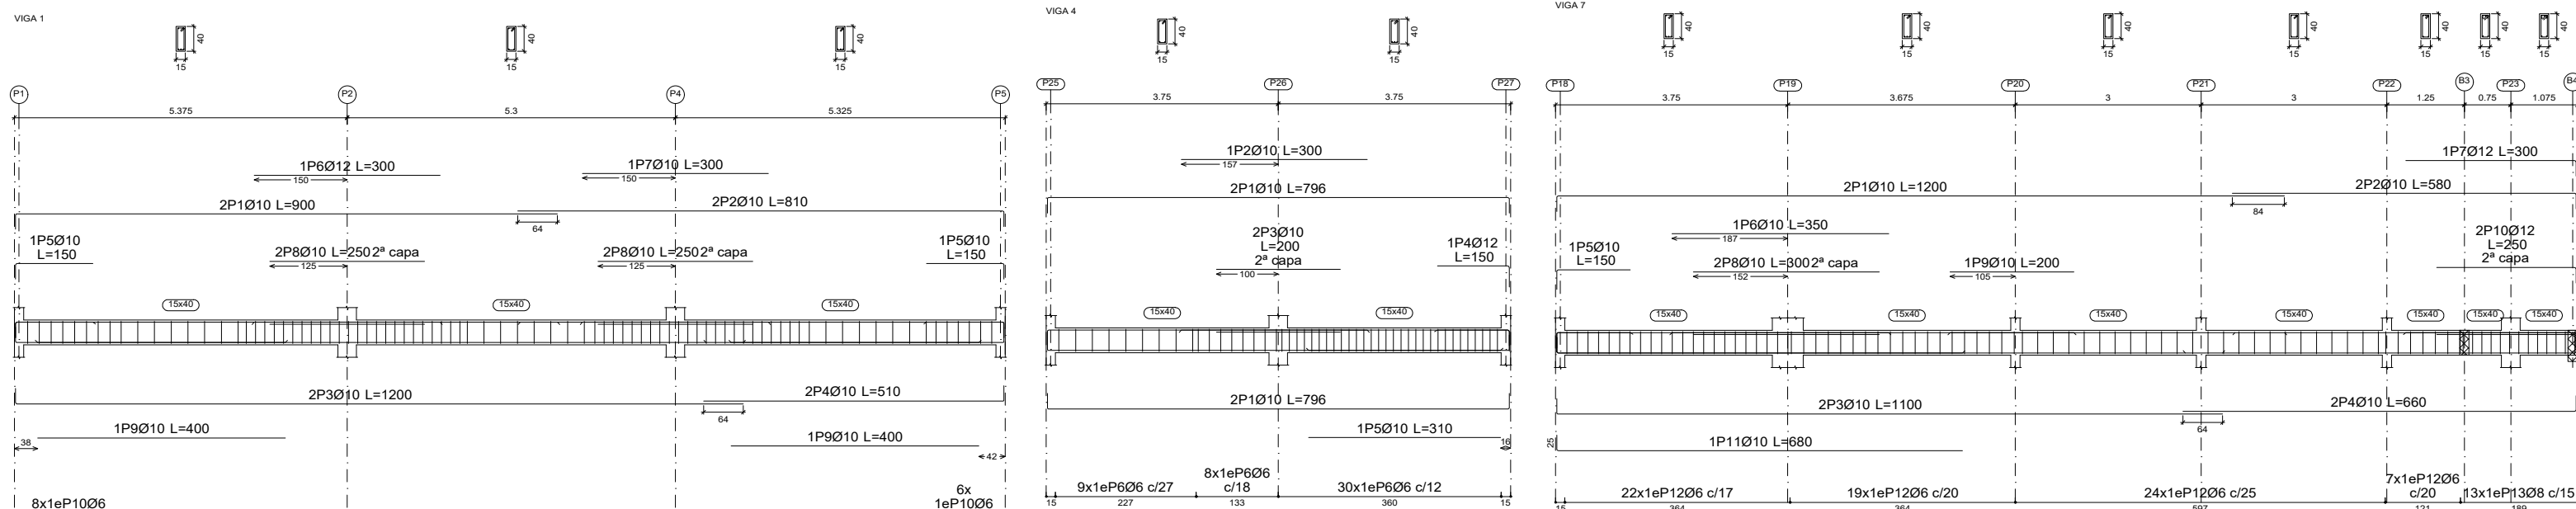

Encadenado Inferior
Despiece de vigas
Hormigón: C20/25
Acero en barras: S-500
Acero en estribos: S-500
Escala pórticos 1:100
Escala secciones 1:100
Escala huecos 1:100

Elemento	Pos.	Diám.	No.	Esquema (cm)	Long. (cm)	Total (cm)	S-500 (kg)
VIGA 17	1	Ø8	2		975	1000	2000 7.9
	2	Ø8	2		335	360	720 2.8
	3	Ø10	2		675	700	1400 8.6
	4	Ø10	2		635	660	1320 8.1
	5	Ø10	1		200	200	200 1.2
	6	Ø10	3		250	250	750 4.6
	7	Ø12	2		175	200	400 3.6
	8	Ø10	1		420	420	420 2.6
	9	Ø6	56			104	5524 12.9
					Total+5%: 54.9		
VIGA 44	1	Ø8	2		795	821	1642 6.5
	2	Ø10	2		795	846	1692 10.4
	3	Ø10	3		300	300	900 5.5
	4	Ø10	2		174	200	400 2.5
	5	Ø10	1		490	400	400 2.5
	6	Ø6	40			104	4160 9.2
					Total+5%: 38.4		
VIGA 26	1	Ø10	4		811	861	3444 21.2
	2	Ø10	1		125	150	150 0.9
	3	Ø10	1		250	250	250 1.5
	4	Ø10	1		400	400	400 2.5
	5	Ø8	2		810	810	1620 6.4
	6	Ø6	31			124	3844 8.5
					Total+5%: 43.1		
VIGA 27	1	Ø8	4		726	776	3104 12.2
	2	Ø10	1		125	150	150 0.9
	3	Ø12	1		300	300	300 2.7
	4	Ø10	1		220	220	220 1.4
	5	Ø6	32			104	3328 7.4
					Total+5%: 25.8		
VIGA 9	1	Ø8	2		611	661	1322 5.2
	2	Ø10	2		611	661	1322 5.2
	3	Ø12	2		167	200	400 3.6
	4	Ø10	1		400	400	400 2.5
	5	Ø8	2		610	610	1220 4.8
	6	Ø6	26			124	3224 7.2
					Total+5%: 33.1		
	1	Ø8	2		1175	1200	2400 9.5
	2	Ø8	2		185	210	420 1.7
	3	Ø8	2		875	900	1800 7.1
	4	Ø8	2		485	510	1020 4.0
	5	Ø10	1		150	150	150 0.9
VIGA 10	1	Ø8	2		1175	1200	2400 9.5
	2	Ø8	2		185	210	420 1.7
	3	Ø8	2		875	900	1800 7.1
	4	Ø8	2		485	510	1020 4.0
	5	Ø10	1		150	150	150 0.9
	6	Ø10	1		115	140	140 0.9
	7	Ø10	1		200	200	200 1.2
	8	Ø10	2		250	250	500 3.1
	9	Ø10	1		350	350	350 2.2
	10	Ø6	61			104	6344 14.1
					Total+5%: 46.9		
VIGA 12	1	Ø12	3		326	376	1128 10.6
	2	Ø10	2		326	376	752 4.6
	3	Ø12	3		245	270	810 7.2
	4	Ø12	3		200	230	690 6.1
	5	Ø8	2		322	330	660 2.6
	6	Ø6	20			124	2480 5.5
					Total+5%: 37.8		
	1	Ø12	2		186	236	472 4.2
	2	Ø10	2		186	236	472 2.9
	3	Ø8	2		186	202	404 1.6
VIGA 13	1	Ø12	2		186	236	472 4.2
	2	Ø10	2		186	236	472 2.9
	3	Ø8	2		186	202	404 1.6
	4	Ø6	6			124	744 1.7
					Total+5%: 10.9		
	1	Ø8	2		555	580	1160 4.6
	2	Ø10	2		546	596	1192 7.3
	3	Ø10	2		660	860	1720 10.6
	4	Ø10	2		815	840	1680 10.4
	5	Ø10	1		131	160	160 1.0
	6	Ø10	1		300	300	300 1.8
	7	Ø12	1		350	300	300 2.8
VIGA 16	1	Ø12	3		250	250	750 6.7
	2	Ø12	3		430	430	860 7.6
	3	Ø6	2		552	560	1120 4.4
	4	Ø6	33			124	4092 9.1
	5	Ø6	40			104	4160 9.2
					Total+5%: 79.3		
	1	Ø10	4		546	596	2384 14.7
	2	Ø10	2		120	150	300 1.8
	3	Ø12	1		450	450	450 4.0
	4	Ø8	2		546	562	1124 4.4
	5	Ø6	26			124	3224 7.2
					Total+5%: 33.7		
VIGA 20	1	Ø10	2		546	596	1192 7.3
	2	Ø12	2		546	596	1192 10.6
	3	Ø10	4		126	160	640 3.9
	4	Ø12	1		450	450	450 4.0
	5	Ø12	3		350	350	1050 9.3
	6	Ø8	2		546	562	1124 4.4
	7	Ø6	35			124	4340 9.6
					Total+5%: 51.6		
	1	Ø10	2		975	1000	2000 12.3
	2	Ø10	2		395	420	840 5.2
	3	Ø10	2		775	800	1600 9.9
	4	Ø10	2		595	620	1240 7.6
VIGA 50	1	Ø10	1		250	250	250 1.5
	2	Ø10	2		153	180	360 2.2
	3	Ø12	1		400	400	400 3.6
	4	Ø8	2		1290	1200	2400 9.5
	5	Ø8	2		150	150	300 1.2
	6	Ø6	56			124	6944 15.4
					Total+5%: 71.8		
	1	Ø6	2		326	326	652 2.6
	2	Ø10	2		326	376	752 4.6
	3	Ø6	12			104	1248 2.8
					Total+5%: 10.5		
	1	Ø8	4		326	376	1504 5.9
VIGA 16	2	Ø10	1		115	140	140 0.9
	3	Ø6	11			104	1144 2.5
					Total+5%: 28.0		
VIGA 1	1	Ø10	2		875	900	1800 11.1
	2	Ø10	2		785	810	1620 10.0
	3	Ø10	2		1175	1200	2400 14.8
	4	Ø10	2		485	510	1020 6.3
	5	Ø10	2		125	150	300 1.8
	6	Ø12	1		300	300	300 2.7
	7	Ø10	1		300	300	300 1.8
	8	Ø10	4		250	250	1000 6.2
	9	Ø10	2		400	400	800 4.9
	10	Ø6	85			104	8840 19.6
					Total+5%: 83.2		
	1	Ø10	4		746	796	3184 19.6
VIGA 2	2	Ø12	1		300	300	300 2.7
	3	Ø10	1		125	150	150 0.9
	4	Ø6	38			104	3562 8.8
					Total+5%: 32.6		
	1	Ø10	2		696	721	1442 8.9
	2	Ø12	2		696	751	1502 13.3
	3	Ø10	1		275	300	300 1.8

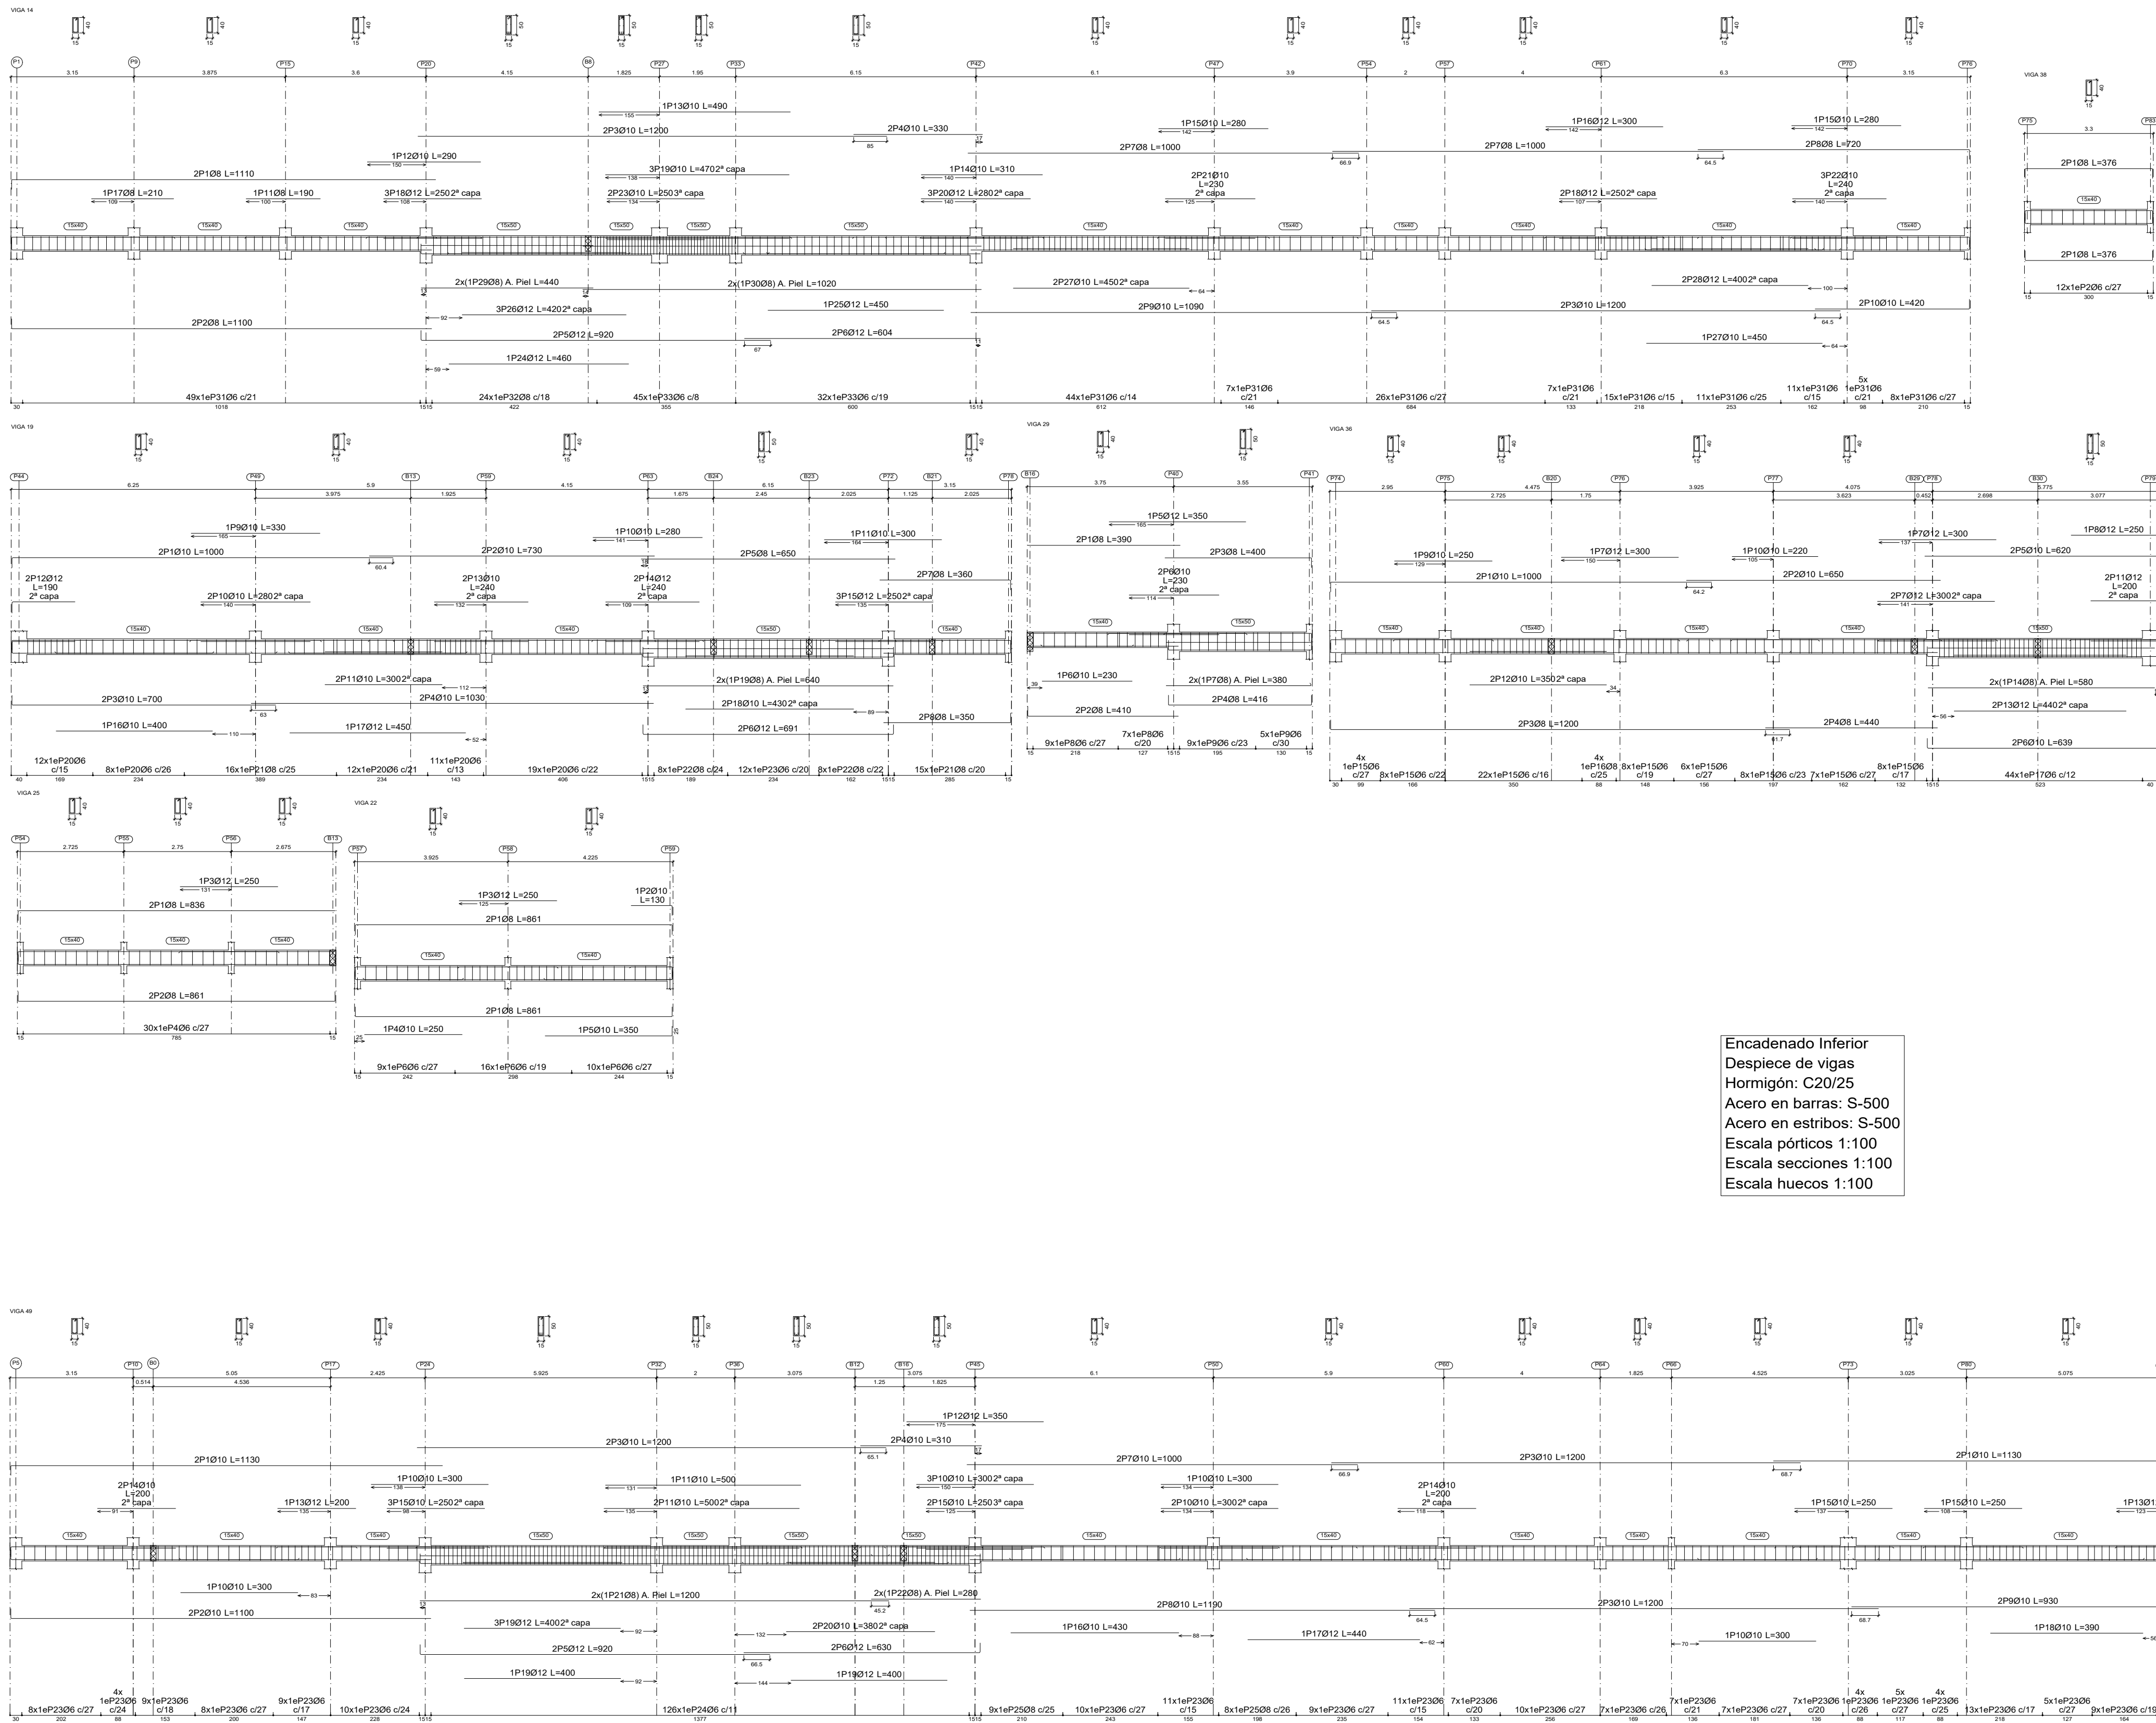

Elemento	Pos.	Diám.	No.	Esquema (cm)	Long. (cm)	Total (cm)	S-500 (kg)
VIGA 14	1	Ø8	2	1085	1110	2220	8.8
	2	Ø8	2	1075	1100	2200	8.7
	3	Ø10	4	1200	1200	4800	29.6
	4	Ø10	2	330	330	660	4.1
	5	Ø12	2	895	920	1840	16.3
	6	Ø12	2	854	604	1208	10.7
	7	Ø8	4	1000	1000	4000	15.8
	8	Ø8	2	895	720	1440	5.7
	9	Ø10	2	1090	1000	2180	13.4
	10	Ø10	2	395	420	840	5.2
	11	Ø8	1	190	190	190	0.7
	12	Ø10	1	290	290	290	1.8
	13	Ø10	1	490	490	490	3.0
	14	Ø10	1	310	310	310	1.9
	15	Ø10	2	280	280	560	3.5
	16	Ø12	1	300	300	300	2.7
	17	Ø8	1	210	210	210	0.8
	18	Ø12	5	250	250	1250	11.1
	19	Ø10	3	470	470	1410	8.7
	20	Ø12	3	280	280	840	7.5
	21	Ø10	2	230	230	460	2.8
	22	Ø10	3	240	240	720	4.4
	23	Ø10	2	250	250	500	3.1
	24	Ø12	1	460	460	460	4.1
	25	Ø12	1	450	450	450	4.0
VIGA 22	1	Ø8	4	811	861	3444	13.6
	2	Ø10	1	105	130	130	0.8
	3	Ø12	1	250	250	250	2.2
	4	Ø10	1	250	250	250	1.5
	5	Ø10	1	325	350	350	2.2
	6	Ø6	35	10	104	3640	8.1
	Total+5%: 29.8						
	1	Ø8	2	811	836	1672	6.6
	2	Ø8	2	811	861	1722	6.8
	3	Ø12	1	250	250	250	2.2
	4	Ø6	30	10	104	3120	6.9
	Total+5%: 23.6						
	1	Ø8	2	390	390	780	3.1
	2	Ø8	2	385	410	820	3.2
	3	Ø8	2	375	400	800	3.2
	4	Ø8	2	366	416	832	3.3
	5	Ø12	1	350	350	350	3.1
	6	Ø10	3	230	230	690	4.3
	7	Ø8	2	372	380	760	3.0
	8	Ø6	16	10	104	1664	3.7
	9	Ø6	14	10	124	1736	3.9
	Total+5%: 32.3						
	1	Ø10	4	1105	1130	4520	27.9
	2	Ø10	2	1075	1100	2200	13.6
	28	Ø12	2	400	400	800	7.1
	29	Ø8	2	440	440	880	3.5
	30	Ø8	2	1020	1020	2040	8.1
	31	Ø6	183	10	104	19032	42.2
	32	Ø8	24	10	127	3048	12.0
	33	Ø6	77	10	124	9548	21.2
	Total+5%: 306.6						
VIGA 19	1	Ø10	2	975	1000	2000	12.3
	2	Ø10	2	730	730	1460	9.0
	3	Ø10	2	875	700	1400	8.6
	4	Ø10	2	1030	1030	2060	12.7
	5	Ø8	2	650	650	1300	5.1
	6	Ø12	2	641	691	1382	12.3
	7	Ø8	2	335	360	720	2.8
	8	Ø8	2	325	350	700	2.8
	9	Ø10	1	330	330	330	2.0
	10	Ø10	3	280	280	840	5.2
	11	Ø10	3	300	300	900	5.5
	12	Ø12	2	151	190	380	3.4
	13	Ø10	2	240	240	480	3.0
	14	Ø12	2	240	240	480	4.3
	15	Ø12	3	250	250	750	6.7
	16	Ø10	1	450	400	400	2.5
	17	Ø12	1	450	450	450	4.0
	18	Ø10	2	430	430	860	5.3
	19	Ø8	2	540	640	1280	5.1
	20	Ø6	62	10	104	6448	14.3
	21	Ø8	31	10	107	3317	13.1
	22	Ø8	16	10	127	2032	8.0
	23	Ø6	12	10	124	1488	3.3
	Total+5%: 158.9						
VIGA 38	1	Ø6	4	325	376	1504	5.9
	2	Ø6	12	10	104	1248	2.8
	Total+5%: 9.1						
	1	Ø10	2	975	1000	2000	12.3
	2	Ø10	2	650	650	1300	8.0
	3	Ø8	2	1175	1200	2400	9.5
	4	Ø6	2	440	440	880	3.5
	5	Ø10	2	585	620	1240	7.6
	6	Ø10	2	588	639	1278	7.9
	7	Ø12	4	300	300	1200	10.7
	8	Ø12	1	220	250	250	2.2
	9	Ø10	1	250	250	250	1.5
	10	Ø10	1	220	220	220	1.4
	11	Ø12	2	170	200	400	3.6
	12	Ø10	2	350	350	700	4.3
	13	Ø12	2	440	440	880	7.8
	14	Ø8	2	580	580	1160	4.6
	15	Ø6	71	10	104	7384	16.4
	16	Ø8	4	10	107	428	1.7
	17	Ø6	44	10	124	5456	12.1
	Total+5%: 120.9						
	Ø6: 221.4 Ø8: 197.3 Ø10: 456.7 Ø12: 252.6 Total: 1028.0						

ESCALA 1:100



UNIVERSIDAD NACIONAL DEL CAAGUAZÚ
FACULTAD DE CIENCIAS Y TECNOLOGIAS UNCA
CORONEL OVIEDO - PARAGUAY



PROYECTO :
DISEÑO DE UNA PLANTA DE BENEFICIO ANIMAL EN EL MUNICIPIO DE SAN ESTANISLAO, DEPARTAMENTO DE SAN PEDRO.

TUTORES:
ING. FREDY RAMÍREZ
ING. JORGE VERA

TESISTA:
WILLY ALFREDO VALENZUELA TOPPI

CONTENIDO DE LÁMINA
Despiece de Vigas - Encadenado Inferior

LÁMINA :
E10

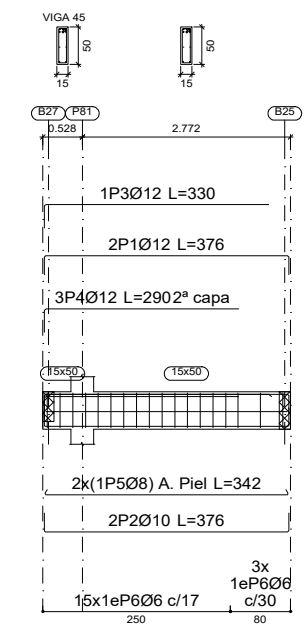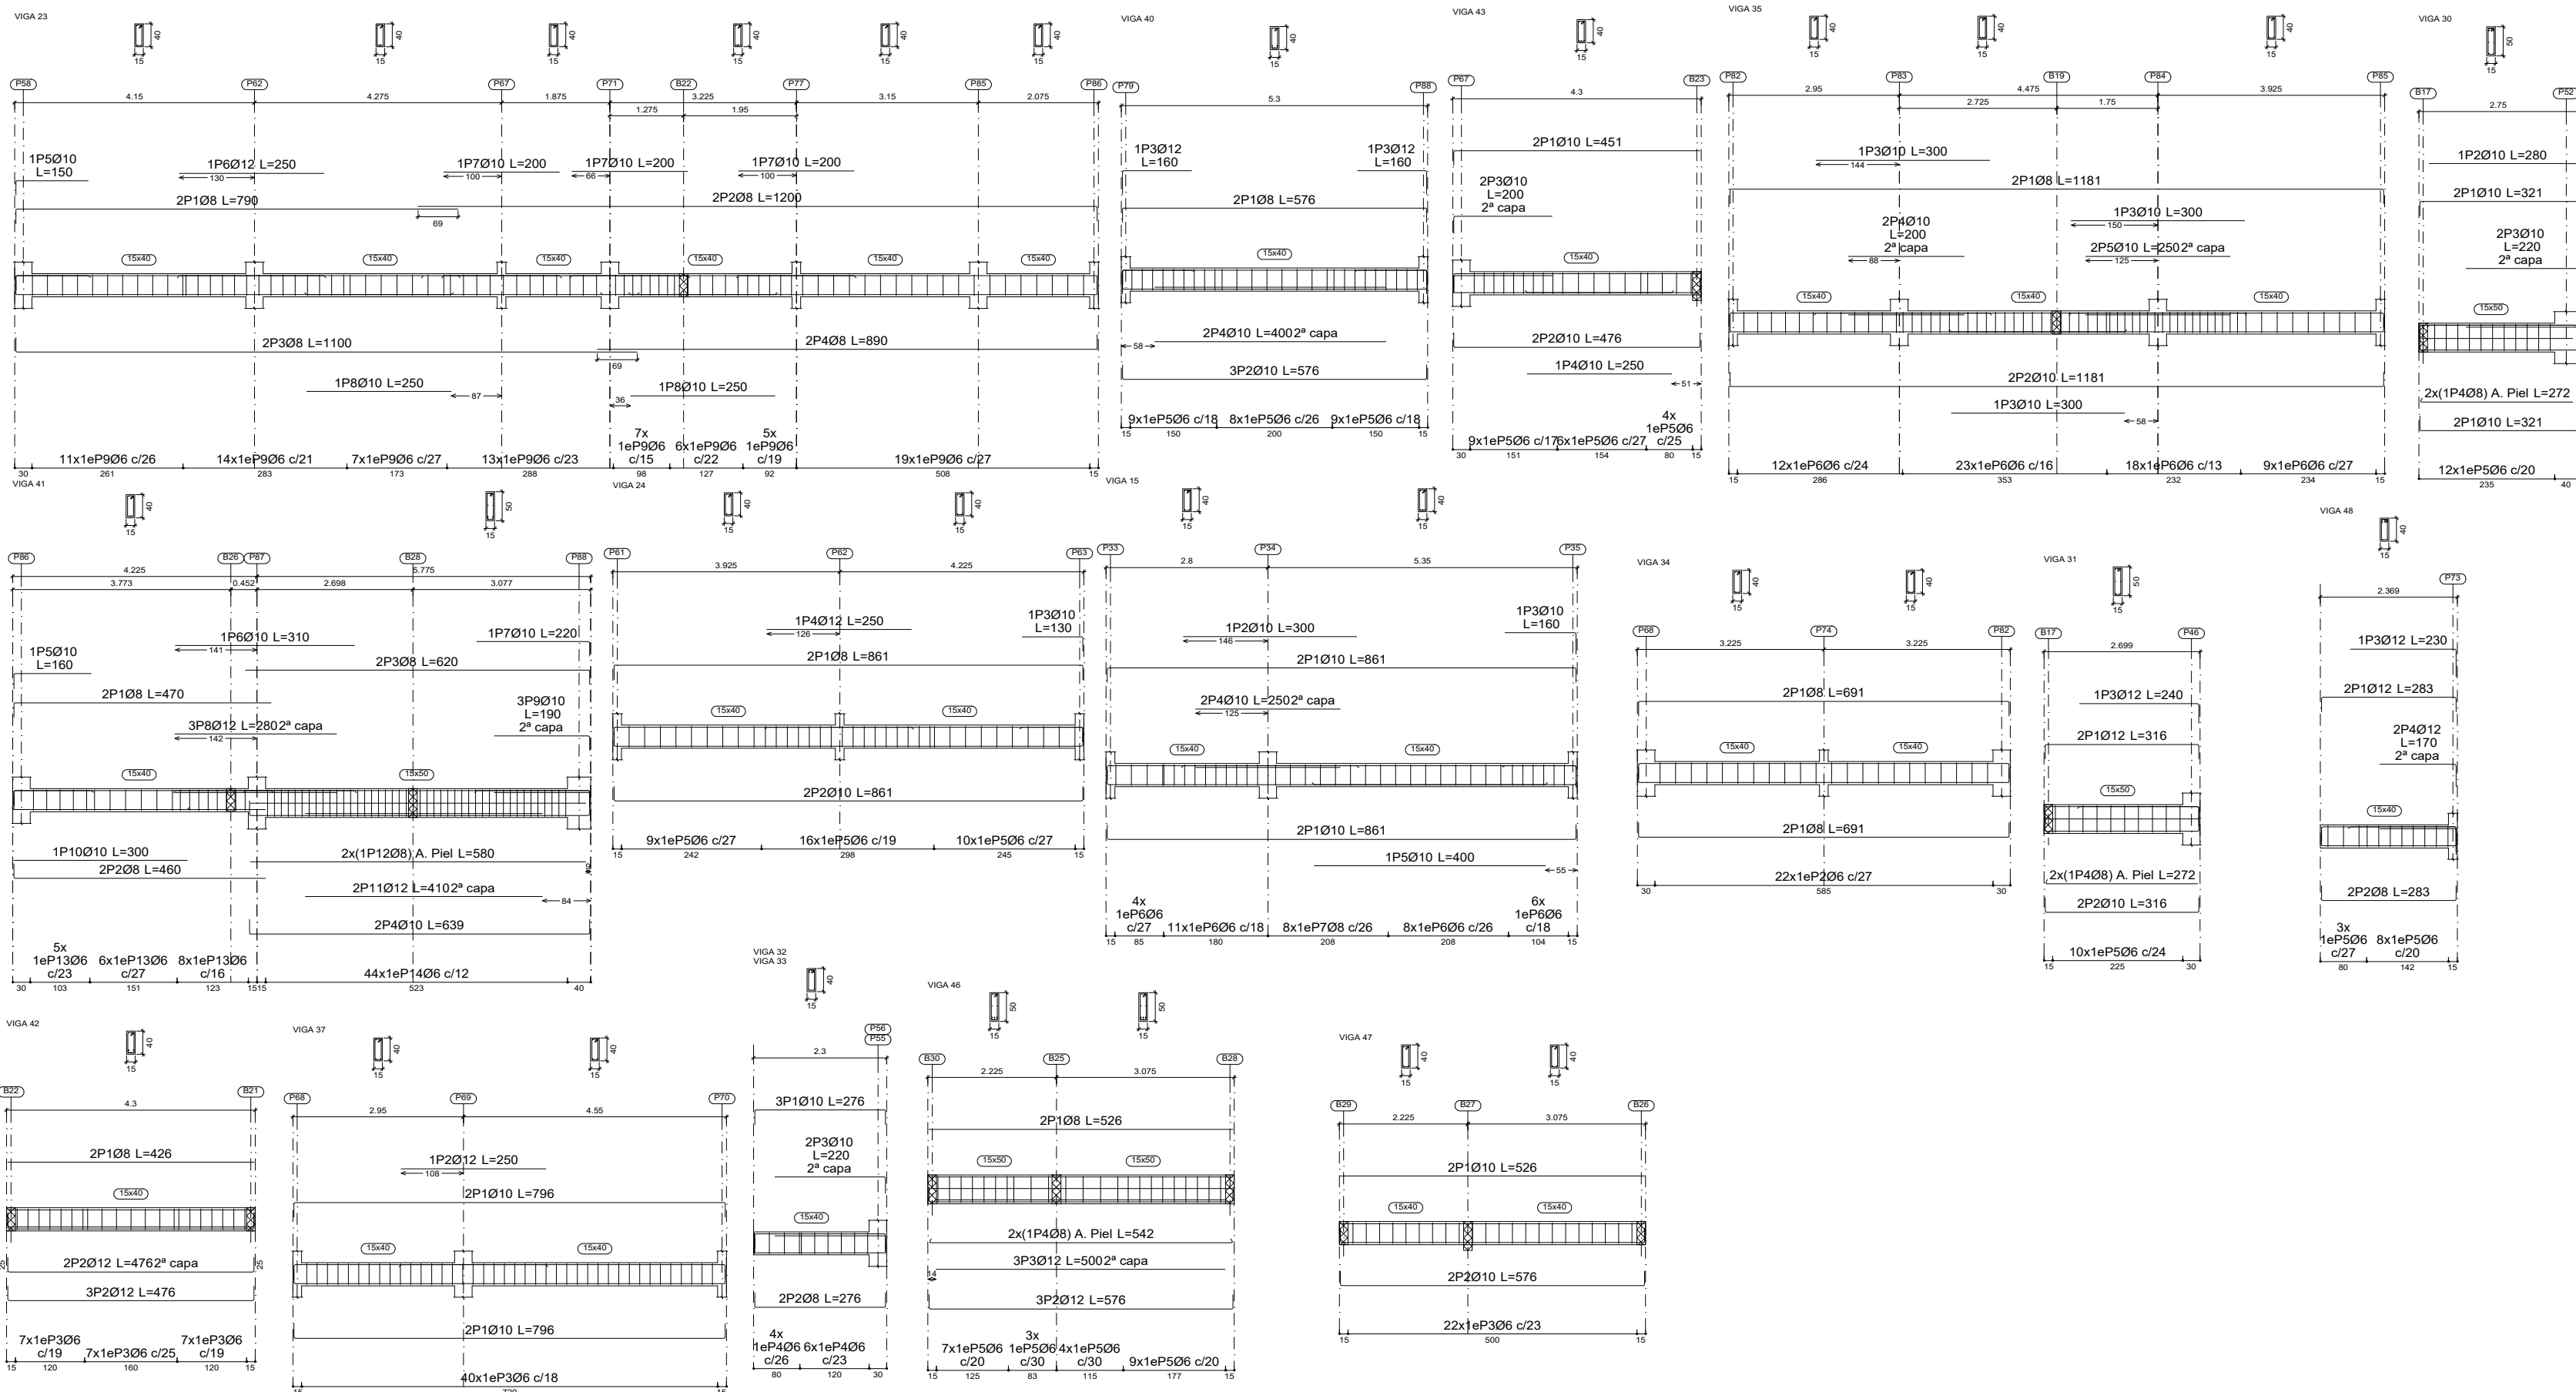

Resumen Acero		Long. total	Peso+5%	Total
Plano de pórticos		(m)	(kg)	
S-500	Ø6	2507.6	584	
	Ø8	1143.6	474	
	Ø10	1666.0	1078	
	Ø12	511.9	477	2613

Encadenado Inferior
Despiece de vigas
Hormigón: C20/25
Acero en barras: S-500
Acero en estribos: S-500
Escala pórticos 1:100
Escala secciones 1:100
Escala huecos 1:100

Elemento	Pos.	Diám.	No.	Esquema (cm)	Long. (cm)	Total (cm)	S-500 (kg)
VIGA 42	1	Ø8	2	426	426	852	3.4
	2	Ø12	5	426	426	2115	3.9
	3	Ø6	21	104	2184	4.8	
	4	Ø8	2	272	544	2.1	
	Total+5%: 30.8						
VIGA 30	1	Ø10	4	271	321	1284	7.9
	2	Ø10	1	255	260	390	1.7
	3	Ø10	2	191	220	440	2.7
	4	Ø8	2	272	544	2.1	
	5	Ø6	12	124	1488	3.3	
Total+5%: 18.6							
VIGA 24	1	Ø8	2	811	861	1722	6.8
	2	Ø10	2	811	861	1722	10.6
	3	Ø10	1	105	130	130	0.8
	4	Ø12	1	250	250	250	2.2
	5	Ø6	35	104	3540	8.1	
Total+5%: 29.9							
VIGA 23	1	Ø8	2	795	790	1580	6.2
	2	Ø8	2	1175	1200	2400	9.5
	3	Ø8	2	1075	1100	2200	8.7
	4	Ø8	2	865	890	1780	7.0
	5	Ø10	1	125	150	150	0.9
	6	Ø12	1	250	250	250	2.2
	7	Ø10	3	200	200	600	3.7
	8	Ø10	2	250	250	500	3.1
	9	Ø6	62	104	6528	18.9	
Total+5%: 63.2							
VIGA 15	1	Ø10	4	811	861	3444	21.2
	2	Ø10	1	390	300	300	1.8
	3	Ø10	1	163	160	160	1.0
	4	Ø10	2	250	250	500	3.1
	5	Ø10	1	400	400	400	2.5
VIGA 15	6	Ø6	29	104	3016	6.7	
	7	Ø8	8	107	856	3.4	
	Total+5%: 41.7						
VIGA 37	1	Ø10	4	796	796	3184	19.6
	2	Ø12	1	250	250	250	2.2
	3	Ø6	40	104	4160	9.2	
Total+5%: 32.6							
VIGA 35	1	Ø8	2	1131	1181	2362	9.3
	2	Ø10	2	1131	1181	2362	14.6
	3	Ø10	3	300	300	900	5.5
	4	Ø10	2	200	200	400	2.5
	5	Ø10	2	250	250	500	3.1
	6	Ø6	62	104	6448	14.3	
	Total+5%: 51.8						
VIGA 41	1	Ø8	2	445	470	940	3.7
	2	Ø8	2	435	460	920	3.6
	3	Ø8	2	595	620	1240	4.9
	4	Ø10	2	588	639	1278	7.9
	5	Ø10	1	133	160	160	1.0
	6	Ø10	1	310	310	310	1.9
	7	Ø10	1	195	220	220	1.4
	8	Ø12	3	280	280	840	7.5
	9	Ø10	3	165	190	570	3.5
	10	Ø10	1	300	300	300	1.8
	11	Ø12	2	410	410	820	7.3
	12	Ø6	2	580	580	1160	4.6
	13	Ø6	19	104	1976	4.4	
	14	Ø6	44	104	4596	12.1	
Total+5%: 68.9							
VIGA 43	1	Ø10	2	426	451	902	5.6
	2	Ø10	2	426	476	952	5.9
	3	Ø10	2	170	200	400	2.5
	4	Ø10	1	250	250	250	1.5
	5	Ø6	19	104	1976	4.4	
Total+5%: 20.9							
VIGA 32+VIGA 33	1	Ø10	3	226	276	828	5.1
	2	Ø8	2	226	276	552	2.2
	3	Ø10	2	191	220	440	2.7
	4	Ø6	10	104	1040	2.3	
Total+5%: 12.9							
Ø6: 129.7							
Ø8: 113.8							
Ø10: 202.4							
Ø12: 114.4							
Total: 260.3							

ESCALA 1:100



UNIVERSIDAD NACIONAL DEL CAAGUAZÚ
FACULTAD DE CIENCIAS Y TECNOLOGÍAS UNCA
CORONEL OVIEDO - PARAGUAY


PROYECTO :
DISEÑO DE UNA PLANTA DE BENEFICIO ANIMAL EN EL MUNICIPIO DE SAN ESTANISLAO, DEPARTAMENTO DE SAN PEDRO.

TUTORES:
ING. FREDY RAMÍREZ
ING. JORGE VERA

TESISTA:
WILLY ALFREDO VALENZUELA TOPPI

CONTENIDO DE LÁMINA
Despiece de Vigas - Encadenado Inferior

LÁMINA :
E11

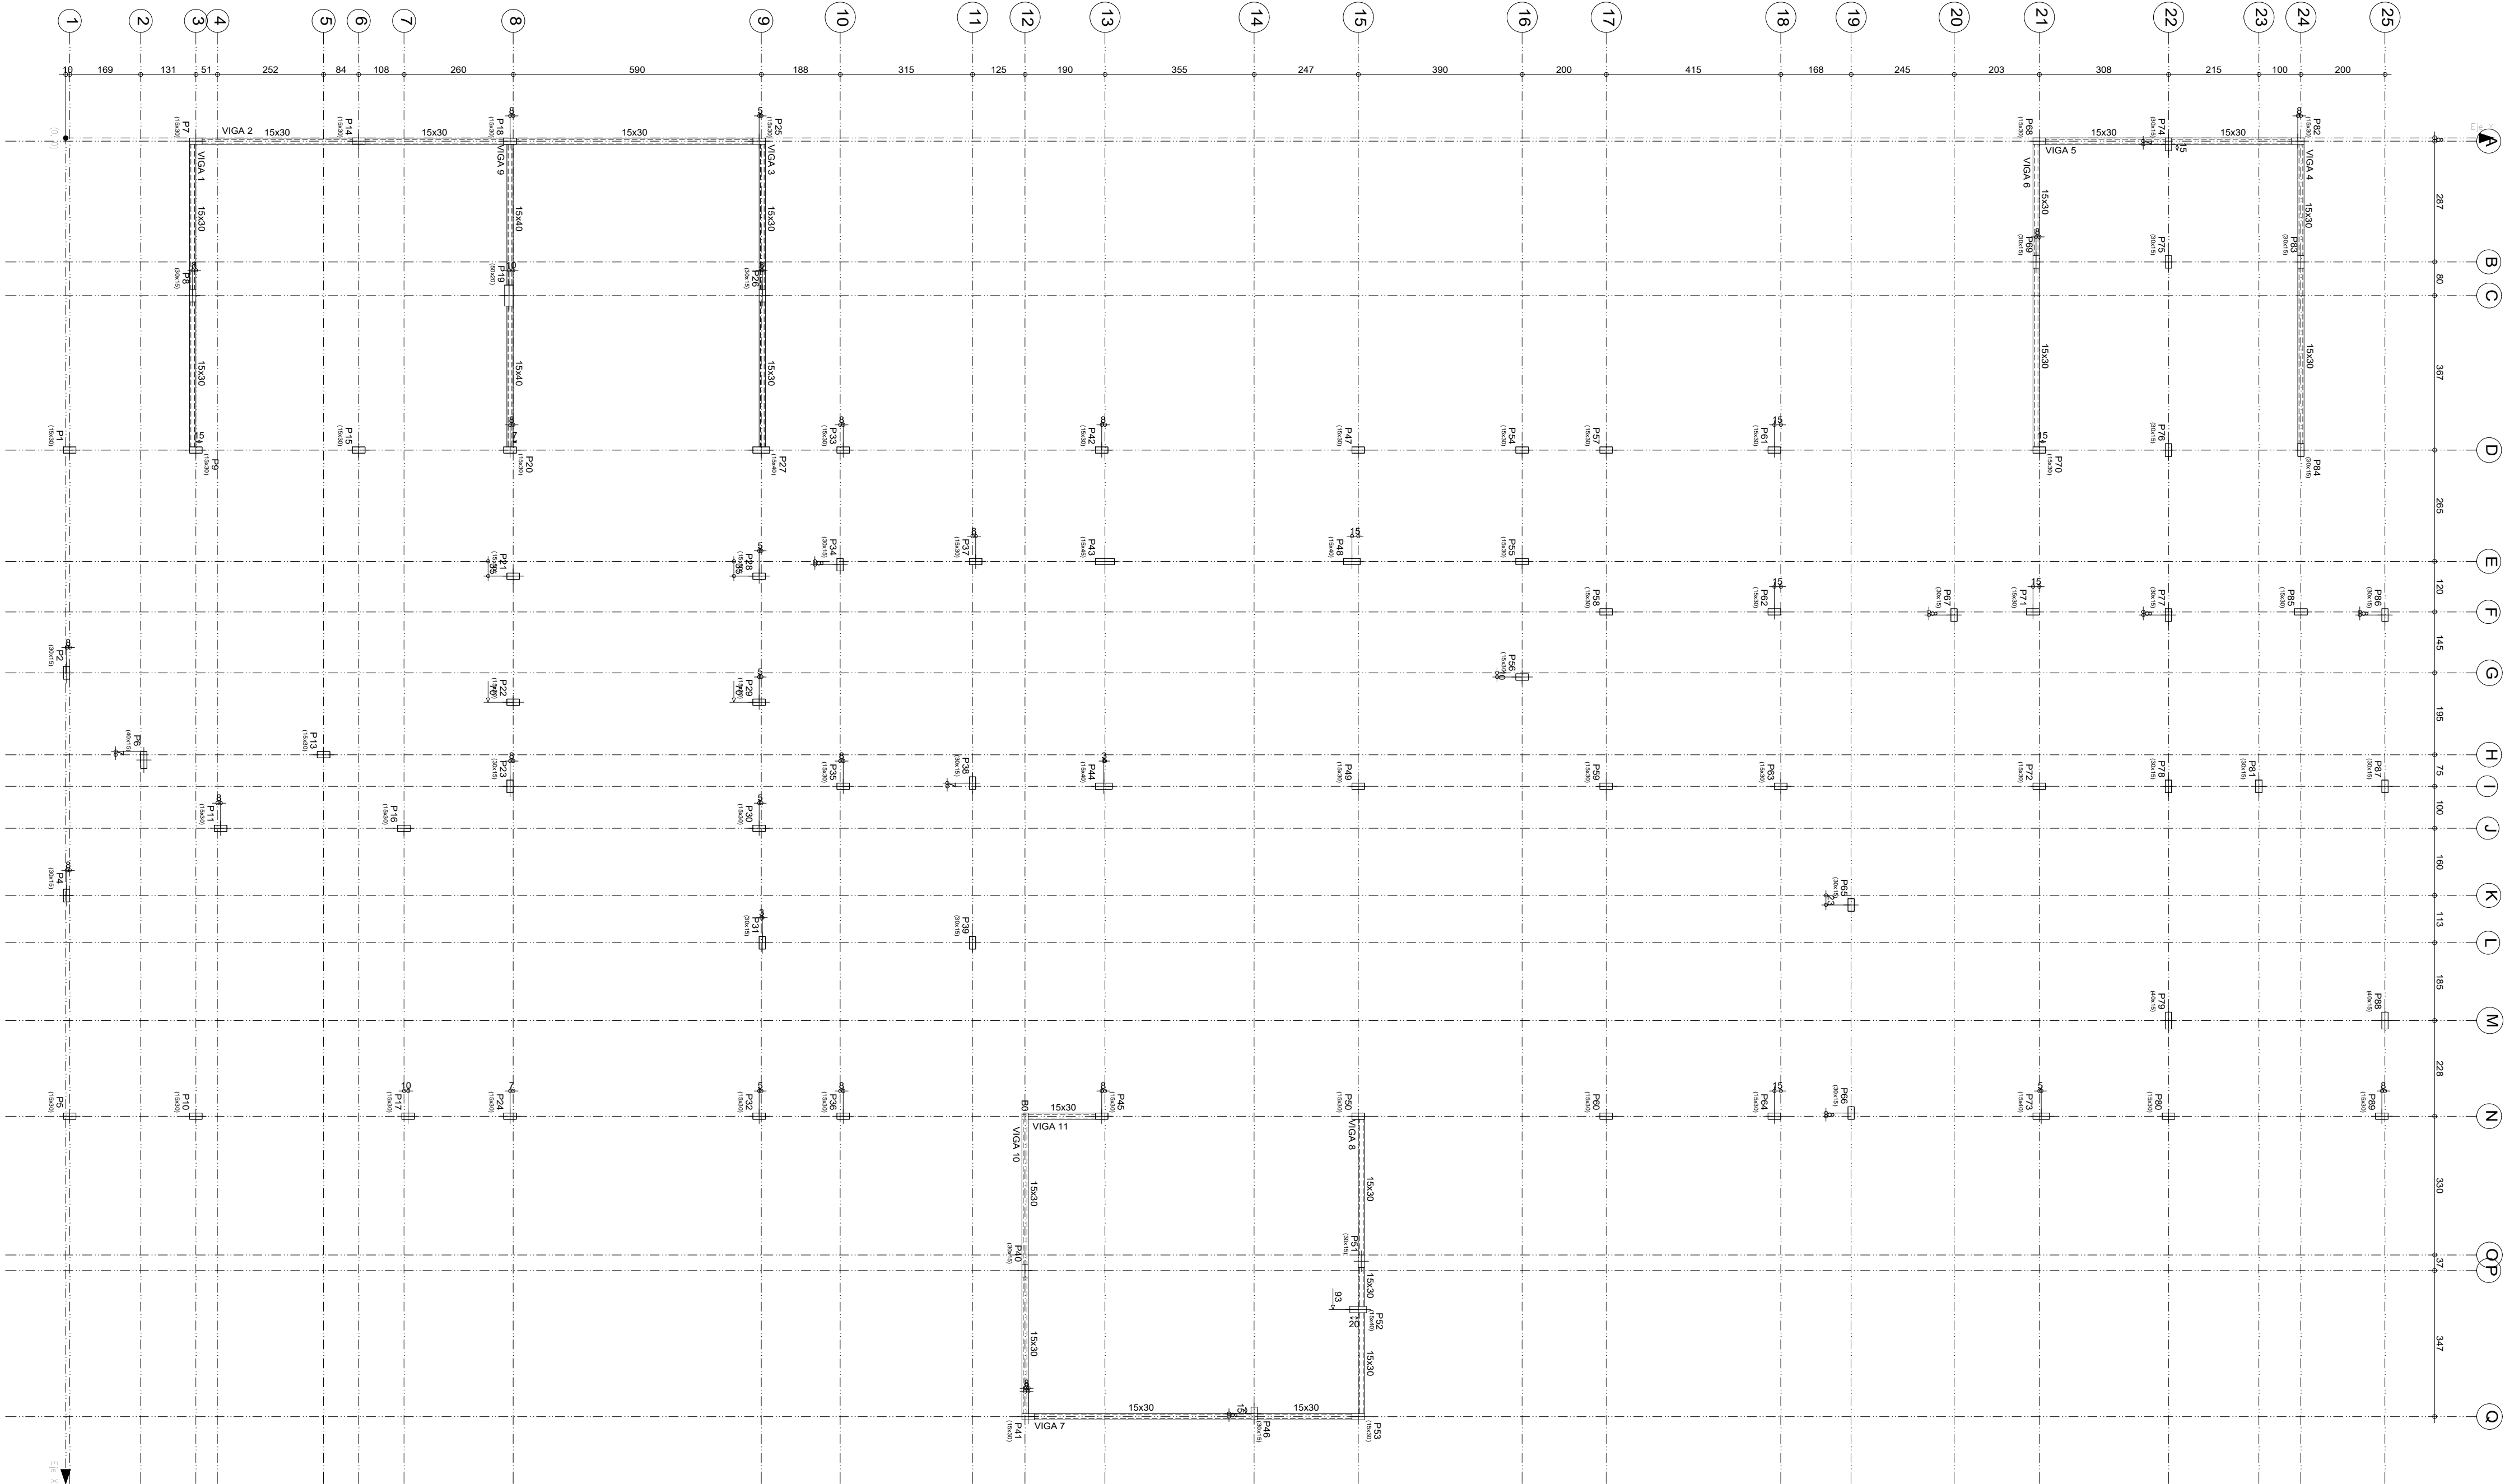

Encadenado Cota + 4.70m				
Elemento	Encofrado (m ²)	Superficie (m ²)	Volumen (m ³)	Barras (kg)
Vigas	46.32	11.23	3.820	286
Pilares	386.82	-	19.560	2531
Total	-	11.23	23.380	2817
Indices (por m ²)	-	-	1.524	183.64
Superficie total: 15.34 m ²				

Replanteo de pilares - Encadenado Cota + 4.70m				
Pilar	Dimensión (cm)	Coordenadas del centro		Cota (m)
		Coordenada X (cm)	Coordenada Y (cm)	
P1	15x30	743	10	+4.00
P2	30x15	1273	2	+4.00
P4	30x15	1803	2	+4.00
P5	15x30	2327	10	+4.00
P6	40x15	1480	186	+4.00
P9	15x30	742	310	+4.00
P10	15x30	2327	310	+4.00
P11	15x30	1643	368	+4.00
P13	15x30	1467	613	+4.00
P15	15x30	742	697	+4.00
P16	15x30	1642	805	+4.00
P17	15x30	2328	815	+4.00
P18	15x30	8	1057	+4.90
P19	50x20	375	1055	+4.90
P20	15x30	743	1057	+4.90
P21	15x30	1043	1065	+4.00
P22	15x30	1343	1065	+4.00
P23	30x15	1543	1057	+4.00
P24	15x30	2327	1057	+4.00
P27	15x40	743	1655	+4.00
P28	15x30	1043	1650	+4.00
P29	15x30	1343	1650	+4.00
P30	15x30	1643	1650	+4.00
P31	30x15	1915	1657	+4.00
P32	15x30	2327	1650	+4.00
P33	15x30	743	1850	+4.00
P34	30x15	1015	1842	+4.00
P35	15x30	1542	1850	+4.00
P36	15x30	2327	1850	+4.00
P37	15x30	1008	2165	+4.00
P38	30x15	1535	2157	+4.00
P39	30x15	1915	2157	+4.00
P42	15x30	743	2465	+4.00
P43	15x45	1008	2472	+4.00
P44	15x40	1543	2470	+4.00
P45	15x30	2328	2465	+4.00
P47	15x30	743	3075	+4.00
P48	15x40	1008	3060	+4.00
P49	15x30	1542	3075	+4.00
P50	15x30	2328	3075	+4.00
P54	15x30	743	3465	+4.00
P55	15x30	1008	3465	+4.00
P56	15x30	1283	3465	+4.00
P57	15x30	743	3665	+4.00
P58	15x30	1128	3665	+4.00
P59	15x30	1542	3665	+4.00
P60	15x30	2327	3665	+4.00
P61	15x30	743	4065	+4.00
P62	15x30	1128	4065	+4.00
P63	15x30	1543	4080	+4.00
P64	15x30	2327	4065	+4.00
P65	30x15	1825	4247	+4.00
P66	30x15	2320	4247	+4.00
P67	30x15	1135	4492	+4.00
P70	15x30	743	4695	+4.00
P71	15x30	1128	4680	+4.00
P72	15x30	1543	4695	+4.00
P73	15x40	2327	4700	+4.00
P76	30x15	742	5002	+4.00
P77	30x15	1135	5002	+4.00
P78	30x15	1543	5002	+4.00
P79	40x15	2100	5002	+4.00
P80	15x30	2327	5002	+4.00
P81	30x15	1543	5217	+4.00
P84	30x15	743	5317	+4.00
P85	15x30	1128	5317	+4.00
P86	30x15	1135	5517	+4.00
P87	30x15	1543	5517	+4.00
P88	40x15	2100	5517	+4.00
P89	15x30	2327	5510	+4.00

ESCALA 1:100



UNIVERSIDAD NACIONAL DEL CAAGUAZÚ
FACULTAD DE CIENCIAS Y TECNOLOGÍAS UNCA
CORONEL OVIEDO - PARAGUAY




PROYECTO :
DISEÑO DE UNA PLANTA DE BENEFICIO ANIMAL EN EL MUNICIPIO DE SAN ESTANISLAO, DEPARTAMENTO DE SAN PEDRO.

TUTORES:
ING. FREDY RAMÍREZ
ING. JORGE VERA

TESISTA:
WILLY ALFREDO VALENZUELA TOPPI

CONTENIDO DE LÁMINA
Replanteo de Encadenado Cota +4.70






LÁMINA :
E12

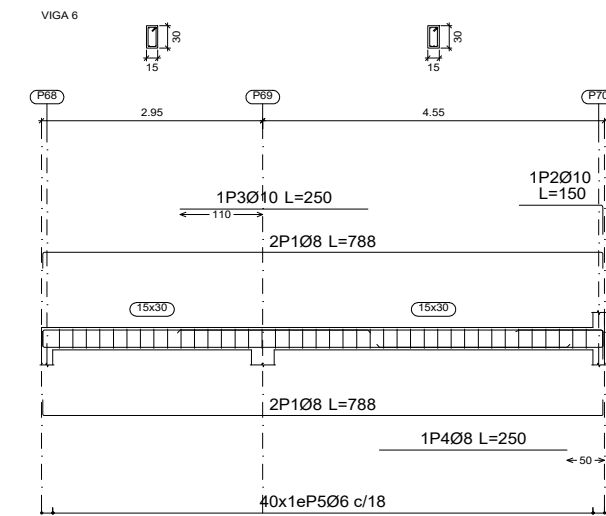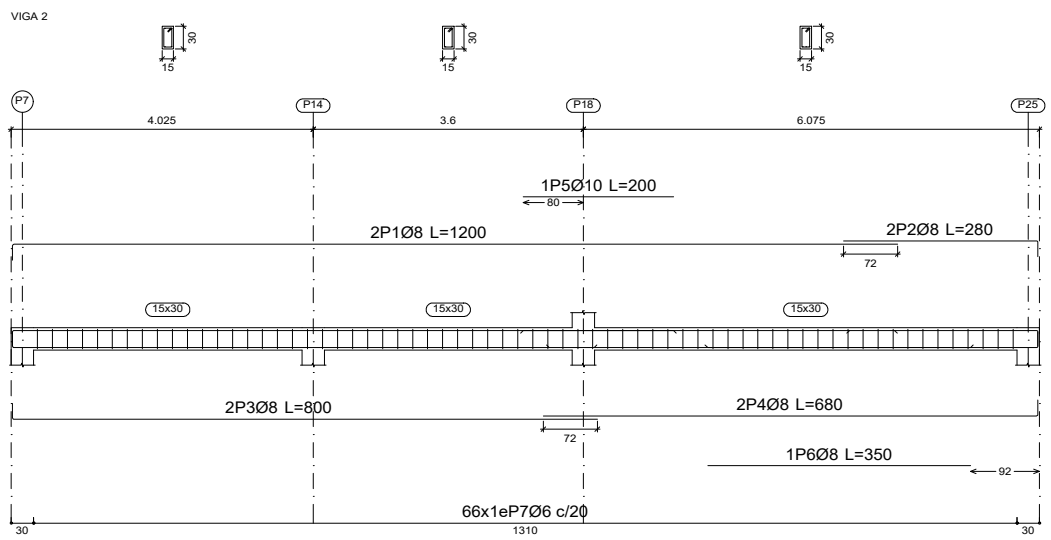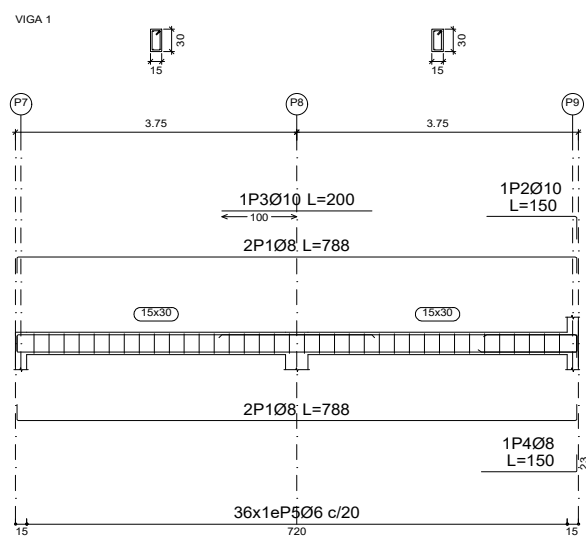

Resumen Acero		Long. total	Peso+5%	Total
Plano de pórticos		(m)	(kg)	
S-500	Ø6	346.6	81	
	Ø8	331.4	137	
	Ø10	19.4	13	
	Ø12	58.5	55	286

Elemento	Pos.	Diám.	No.	Esquema (cm)	Long. (cm)	Total (cm)	S-500 (kg)
VIGA 1	1	Ø6	4	746	788	3152	12.4
	2	Ø10	1	120	150	150	0.9
	3	Ø10	1	200	200	200	1.2
	4	Ø8	1	127	150	150	0.6
	5	Ø6	36	8	84	3024	6.7
Total+5%:							22.9
VIGA 2	1	Ø8	2	1179	1200	2400	9.5
	2	Ø6	2	259	280	560	2.2
	3	Ø6	2	779	800	1600	6.3
	4	Ø6	2	659	680	1360	5.4
	5	Ø10	1	200	200	200	1.2
	6	Ø8	1	350	350	350	1.4
	7	Ø6	66	8	84	5544	12.3
Total+5%:							40.2
VIGA 3	1	Ø8	4	746	788	3152	12.4
	2	Ø12	1	120	150	150	1.3
	3	Ø10	1	200	200	200	1.2
	4	Ø6	1	129	150	150	0.6
	5	Ø6	36	8	84	3024	6.7
Total+5%:							23.3
VIGA 4	1	Ø6	4	754	796	3184	12.6
	2	Ø12	1	200	200	200	1.8
	3	Ø10	2	144	170	340	2.1
	4	Ø10	1	279	300	300	1.8
	5	Ø6	42	8	84	3528	7.8
Total+5%:							27.4
VIGA 5	1	Ø6	4	841	883	2732	10.8
	2	Ø6	30	8	84	2520	5.6
Total+5%:							17.2
VIGA 6	1	Ø6	4	746	788	3152	12.4
	2	Ø10	1	111	150	150	0.9
	3	Ø10	1	250	250	250	1.5
	4	Ø8	1	250	250	250	1.0
	5	Ø6	40	8	84	3360	7.5
Total+5%:							24.5
VIGA 7	1	Ø8	4	811	853	3412	13.5
	2	Ø8	1	200	200	200	0.8
	3	Ø6	1	300	300	300	1.2
	4	Ø6	38	8	84	3192	7.1
Total+5%:							23.7
VIGA 8	1	Ø6	4	726	768	3072	12.1
	2	Ø8	1	125	150	150	0.6
	3	Ø8	1	150	150	150	0.6
	4	Ø8	1	127	150	150	0.6
	5	Ø6	35	8	84	2940	6.5
Total+5%:							21.4
VIGA 9	1	Ø12	2	746	819	1638	14.5
	2	Ø12	2	746	802	1604	14.2
	3	Ø12	2	350	350	700	6.2
	4	Ø12	1	300	300	300	2.7
	5	Ø10	1	125	150	150	0.9
	6	Ø6	36	8	104	3744	8.3
Total+5%:							49.1
VIGA 10	1	Ø8	2	726	747	1494	5.9
	2	Ø8	2	726	768	1536	6.1
	3	Ø12	1	200	200	200	1.8
	4	Ø6	35	8	84	2940	6.5
Total+5%:							21.3
VIGA 11	1	Ø12	2	201	243	486	4.3
	2	Ø6	2	201	243	486	1.9
	3	Ø12	1	178	210	210	1.9
	4	Ø12	2	148	180	360	3.2
	5	Ø6	10	8	84	840	1.9
Total+5%:							13.9
							Ø6: 80.6 Ø8: 137.5 Ø10: 12.3 Ø12: 54.5 Total: 284.9

Encadenado Cota + 4.70m
Despiece de vigas
Hormigón: C20/25
Acero en barras: S-500
Acero en estribos: S-500
Escala pórticos 1:100
Escala secciones 1:100
Escala huecos 1:100

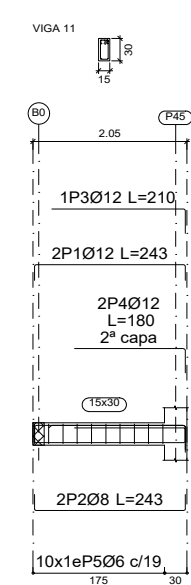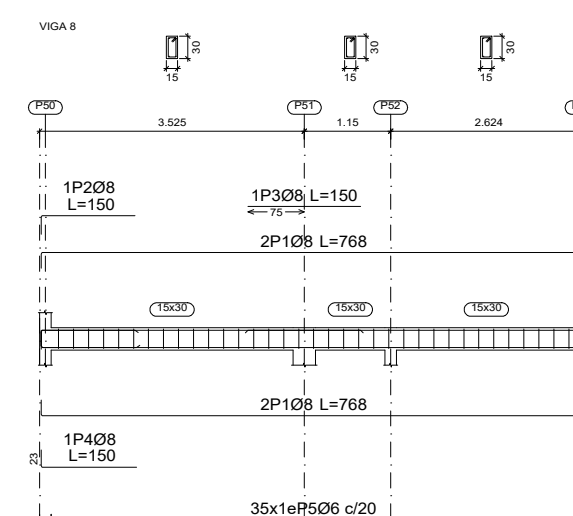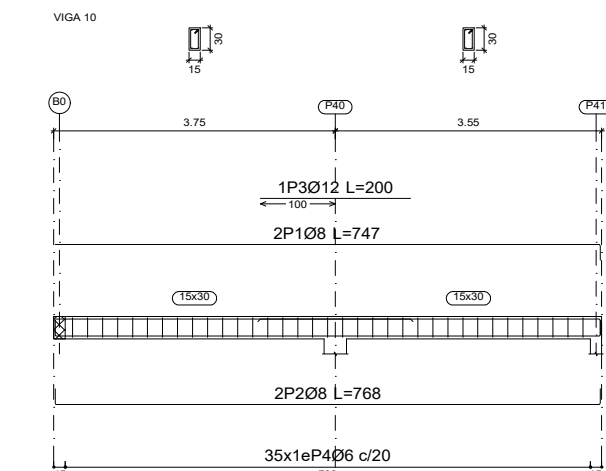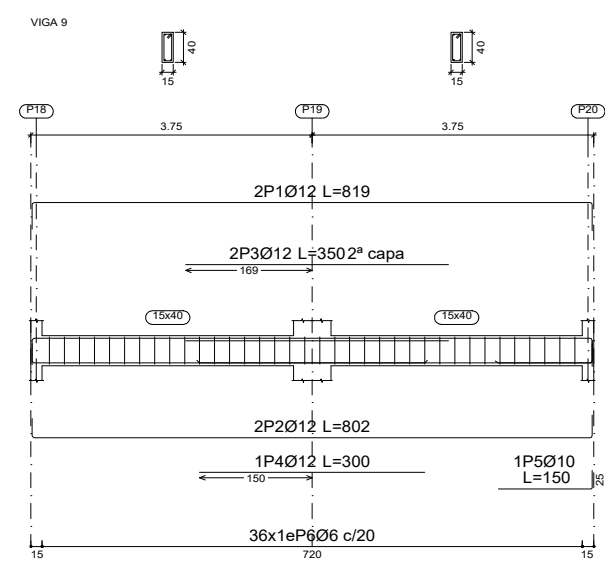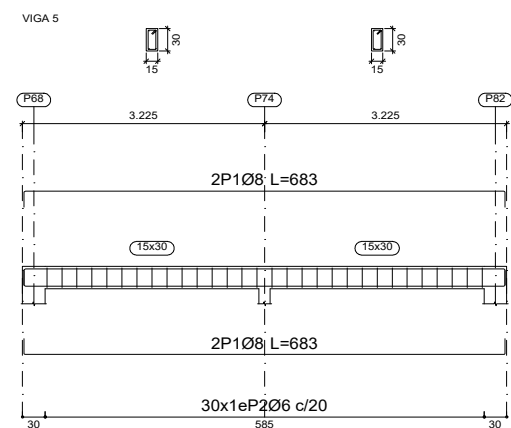

ESCALA 1: 100



UNIVERSIDAD NACIONAL DEL CAAGUAZÚ
FACULTAD DE CIENCIAS Y TECNOLOGÍAS UNCA
CORONEL OVIEDO - PARAGUAY


PROYECTO :
DISEÑO DE UNA PLANTA DE BENEFICIO ANIMAL EN EL MUNICIPIO DE SAN ESTANISLAO, DEPARTAMENTO DE SAN PEDRO.

TUTORES:
ING. FREDY RAMÍREZ
ING. JORGE VERA

TESISTA:
WILLY ALFREDO VALENZUELA TOPPI

CONTENIDO DE LÁMINA
Despiece de Vigas - Encadenado Cota +4.40

LÁMINA :
E13

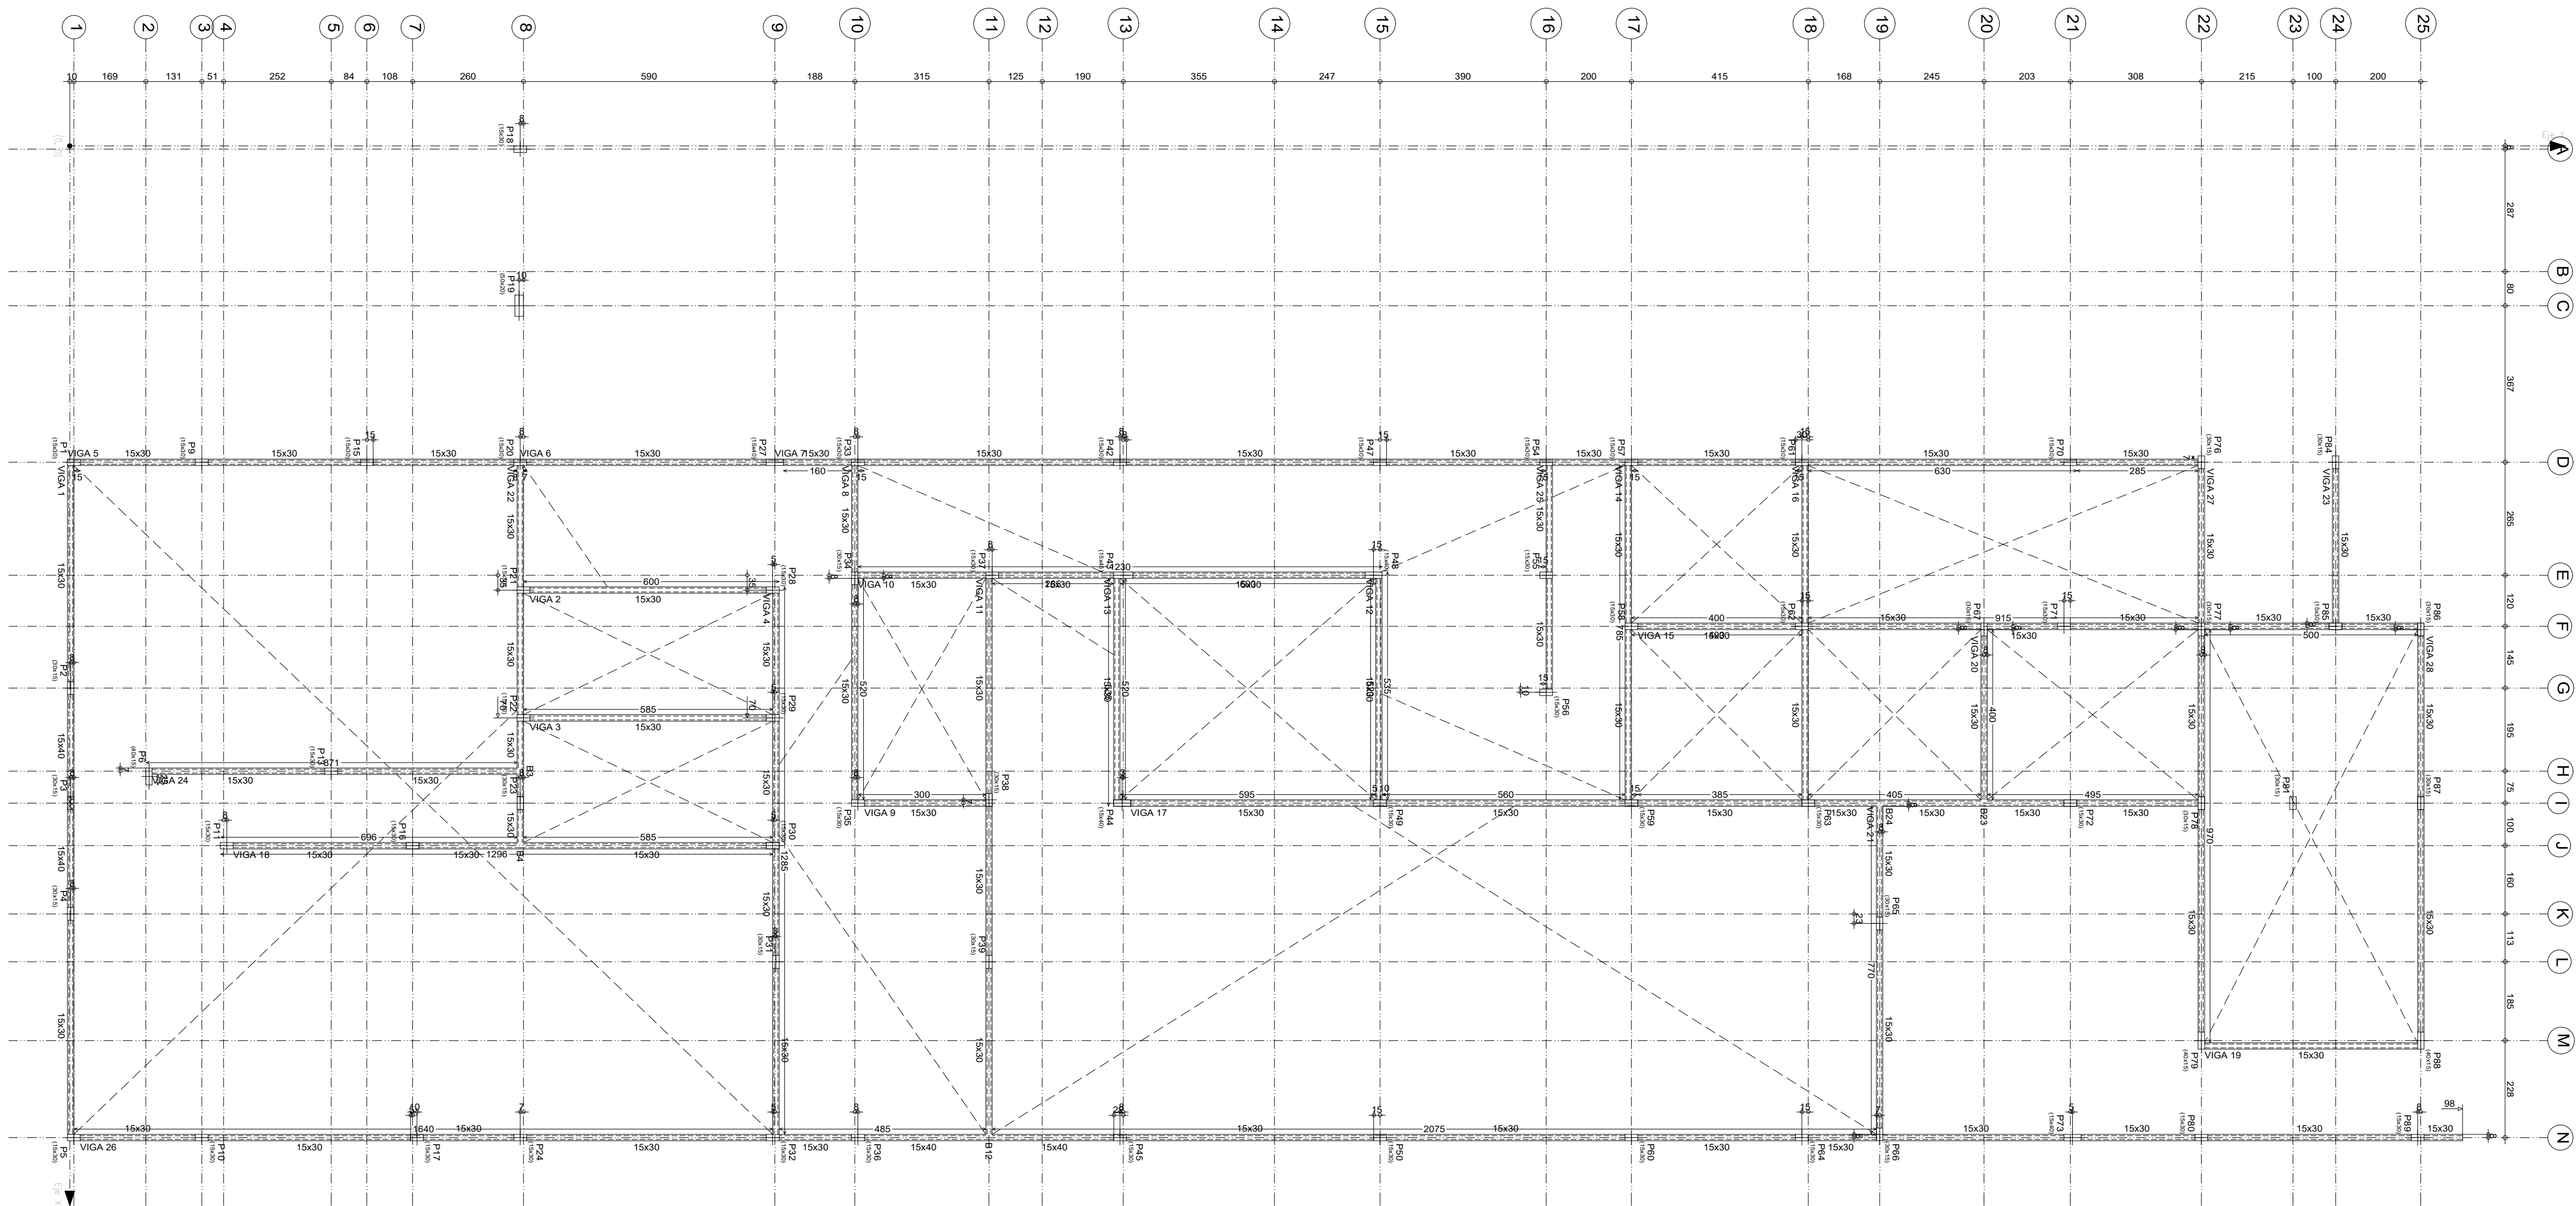

Replanteo de pilares - Encadenado Cota+ 5.50m				
Pilar	Dimensión (cm)	Coordenadas del centro		Cota (m)
		Coordenada X (cm)	Coordenada Y (cm)	
P3	30x15	1543	2	+5.50
P16	15x30	1642	805	+5.50
P23	30x15	1543	1057	+5.50
P30	15x30	1643	1650	+5.50
P38	30x15	1535	2157	+5.50
P44	15x40	1543	2470	+5.50
P49	15x30	1542	3075	+5.50
P59	15x30	1542	3665	+5.50
P63	15x30	1543	4080	+5.50
P72	15x30	1543	4695	+5.50
P78	30x15	1543	5002	+5.50
P85	15x30	1128	5317	+5.94
P86	30x15	1135	5517	+5.94
P87	30x15	1543	5517	+5.50

Encadenado Cota+ 5.50m				
Elemento	Encofrado (m2)	Superficie (m2)	Volumen (m3)	Barras (kg)
Vigas	190.77	46.85	15.380	1008
Pilares	8.28	-	0.420	51
Total	-	46.85	15.800	1059
Indíces (por m2)				
	-	-	0.315	21.10
Superficie total: 50.18 m2				

ESCALA 1: 100



UNIVERSIDAD NACIONAL DEL CAAGUAZÚ
FACULTAD DE CIENCIAS Y TECNOLOGÍAS UNCA
CORONEL OVIEDO - PARAGUAY





PROYECTO :
DISEÑO DE UNA PLANTA DE BENEFICIO ANIMAL EN EL MUNICIPIO DE SAN ESTANISLAO, DEPARTAMENTO DE SAN PEDRO.

TUTORES:
ING. FREDY RAMÍREZ
ING. JORGE VERA


























TESISTA:
WILLY ALFREDO VALENZUELA TOPPI

CONTENIDO DE LÁMINA
Replanteo de Encadenado Cota +5.50

LÁMINA :
E14

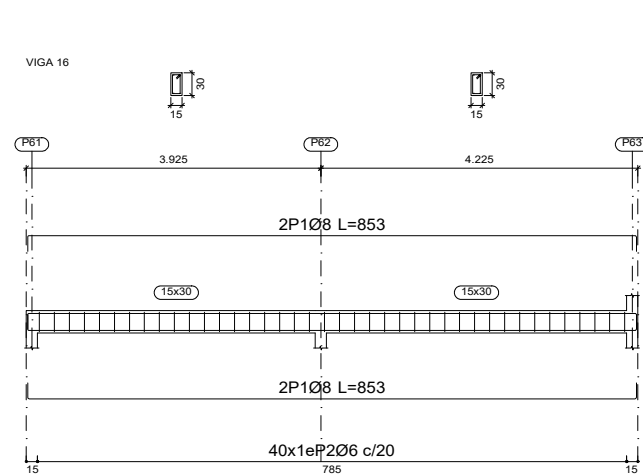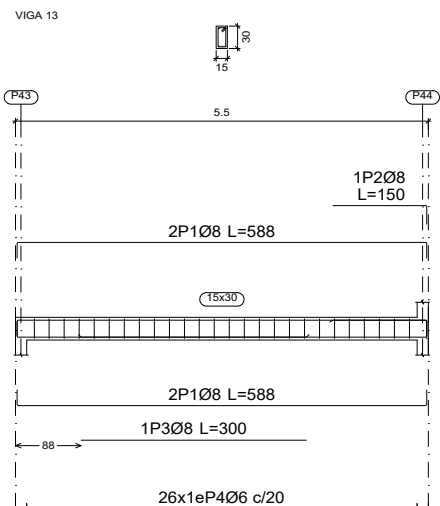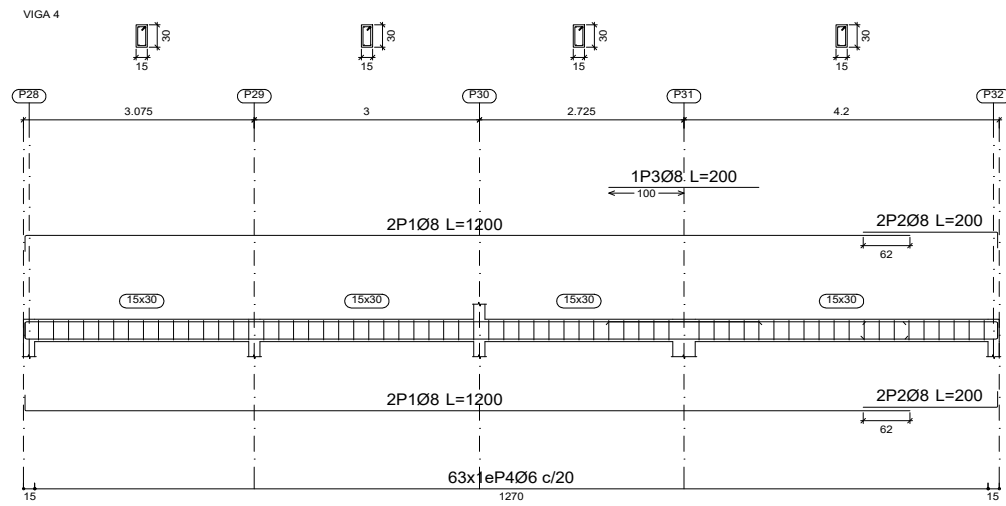
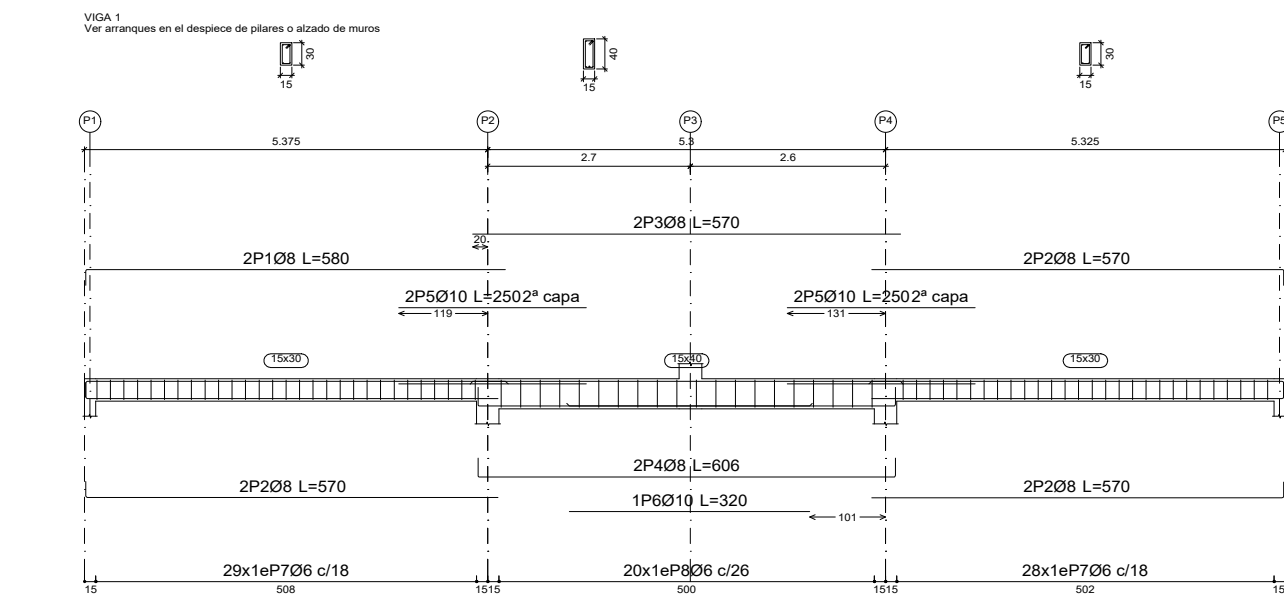


Encadenado Cota+ 5.50m
Despiece de vigas
Hormigón: C20/25
Acero en barras: S-500
Acero en estribos: S-500
Escala pórticos 1:100
Escala secciones 1:100
Escala huecos 1:100

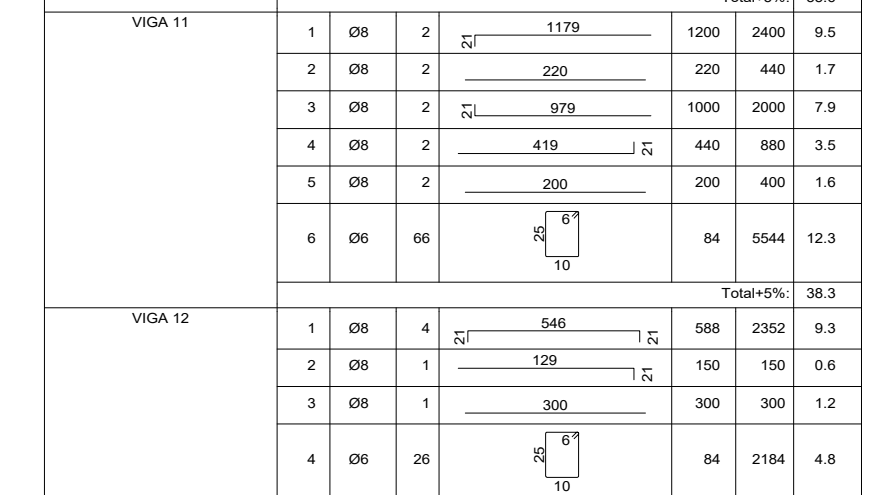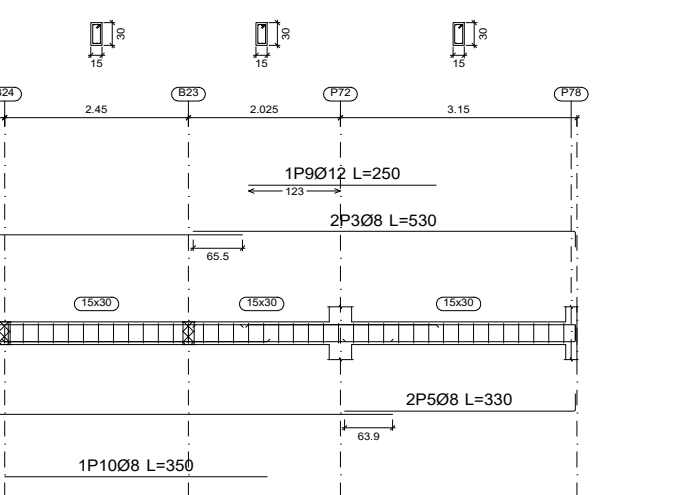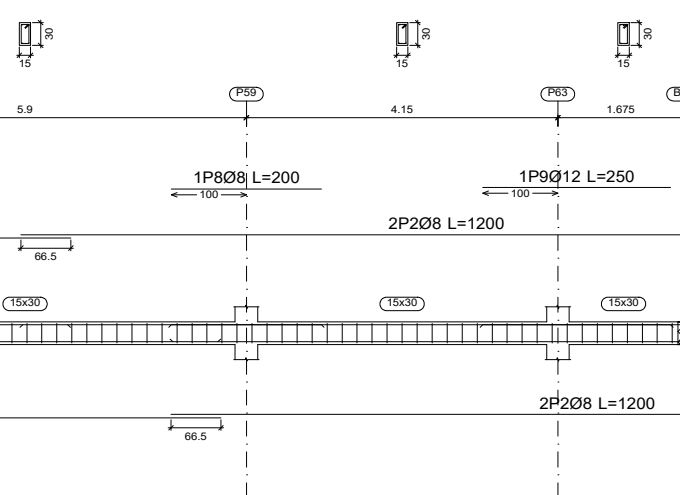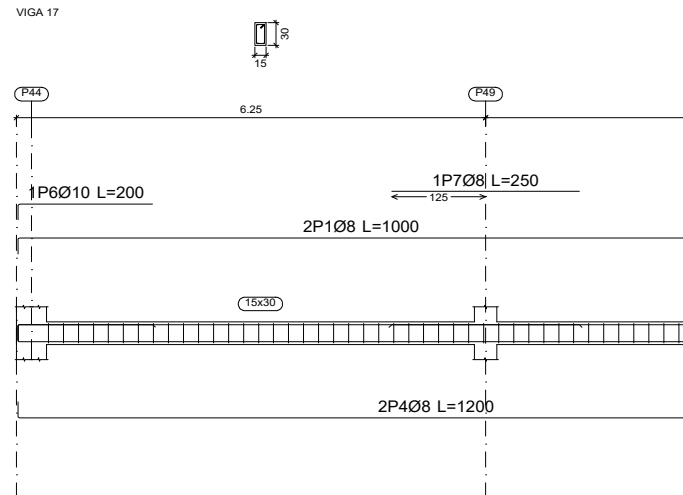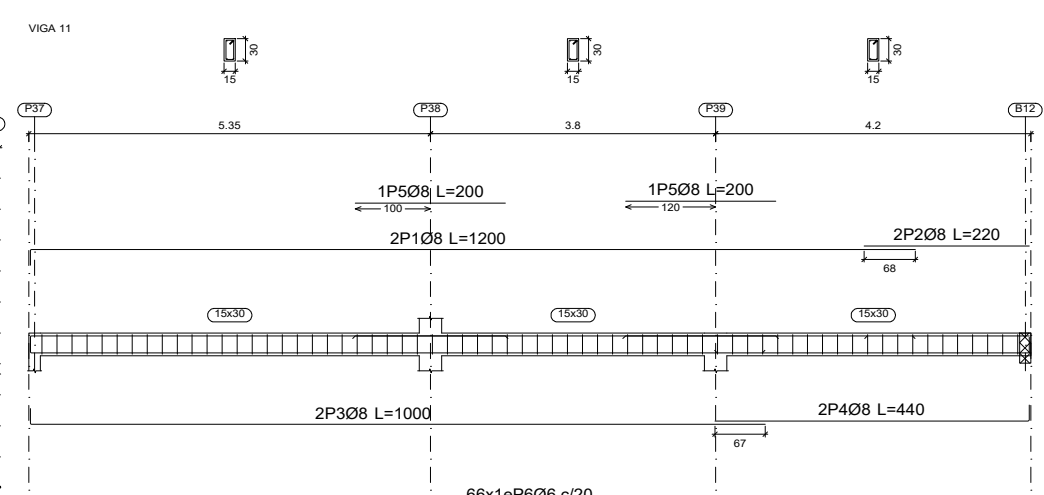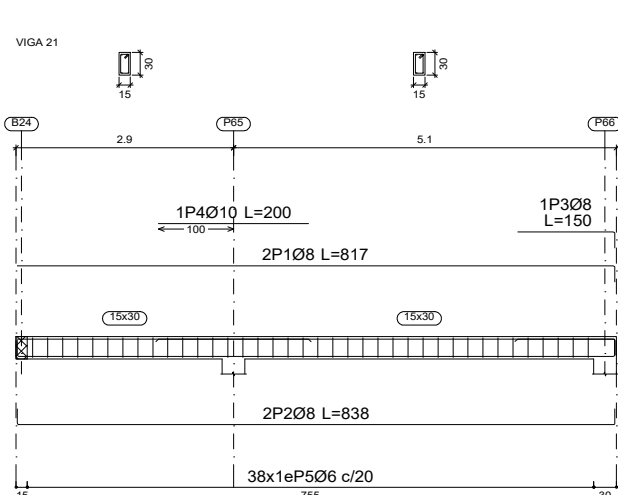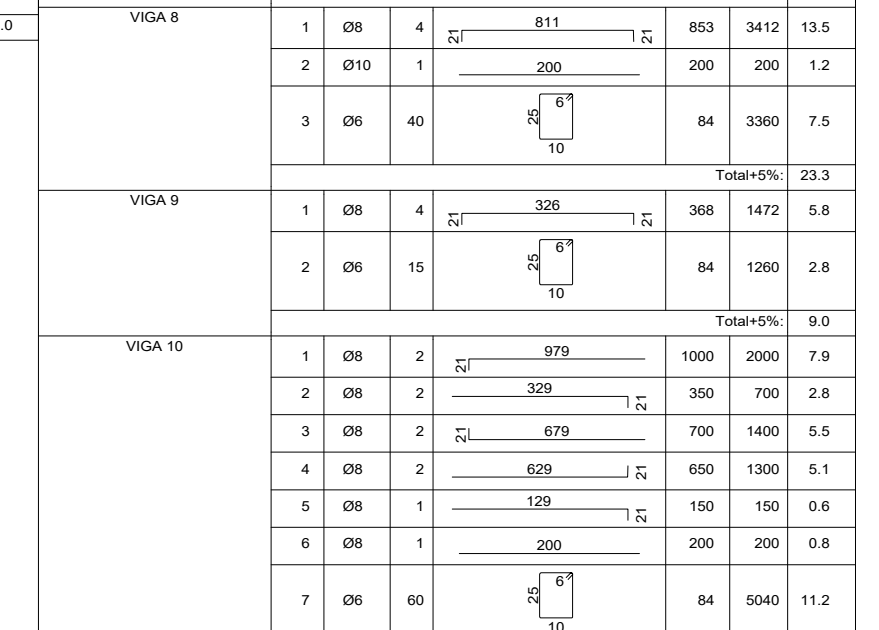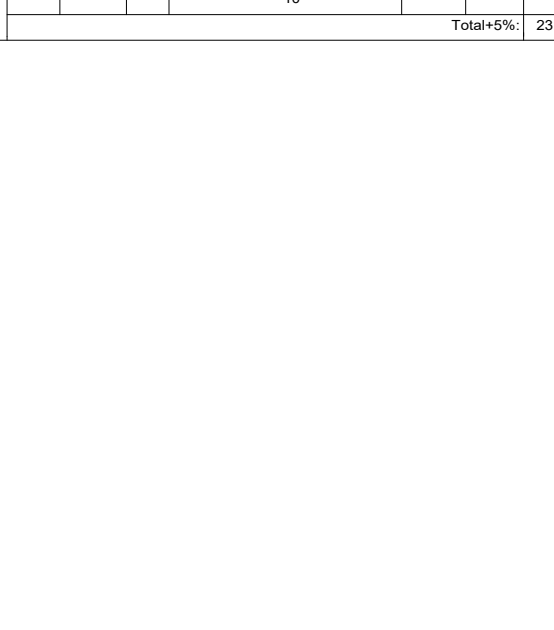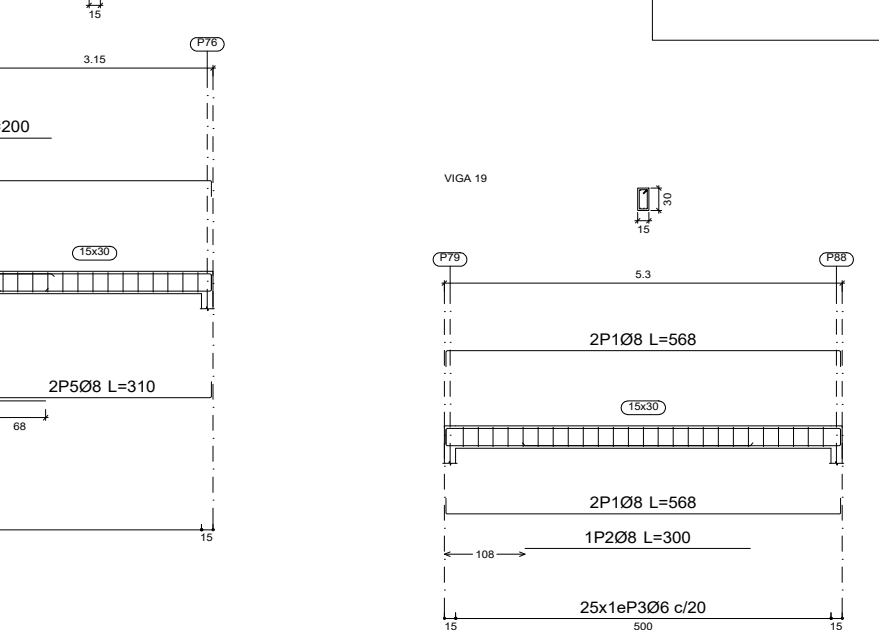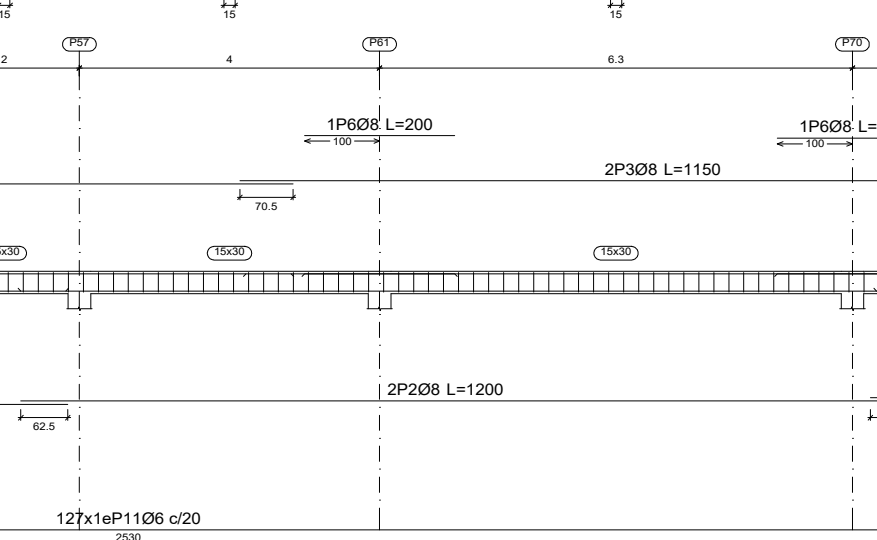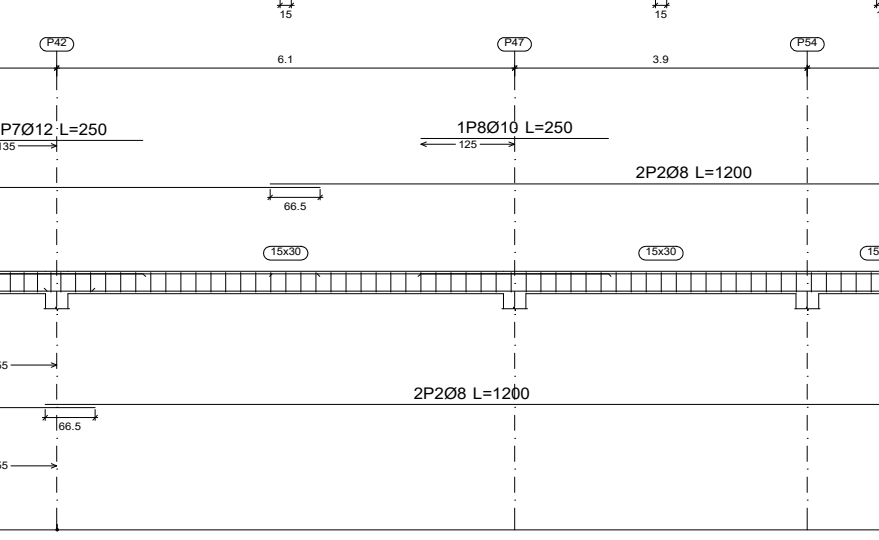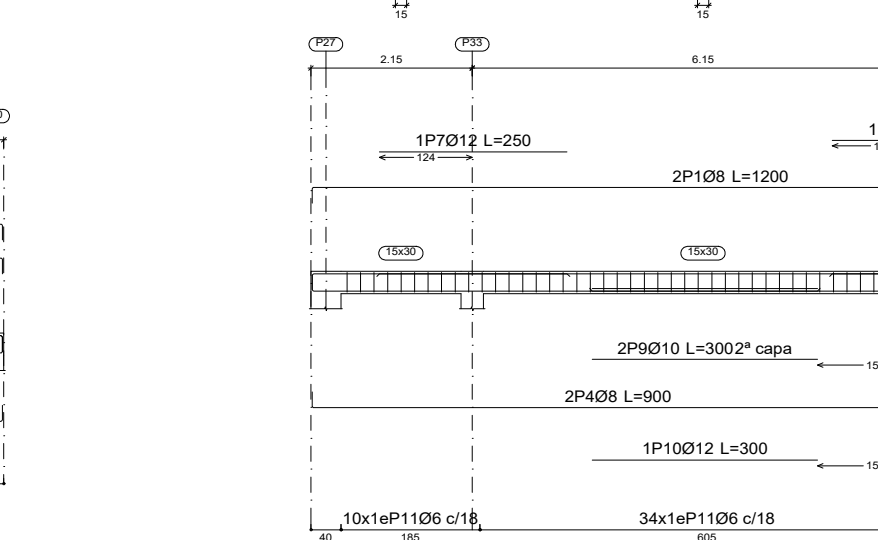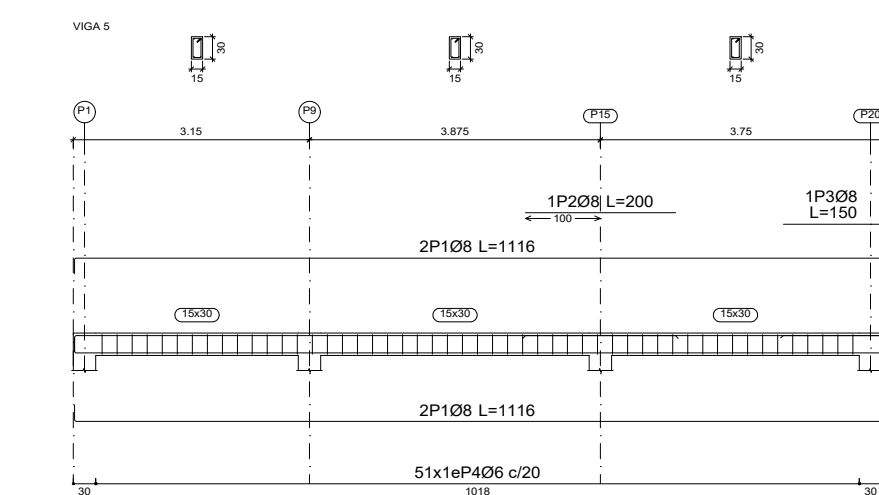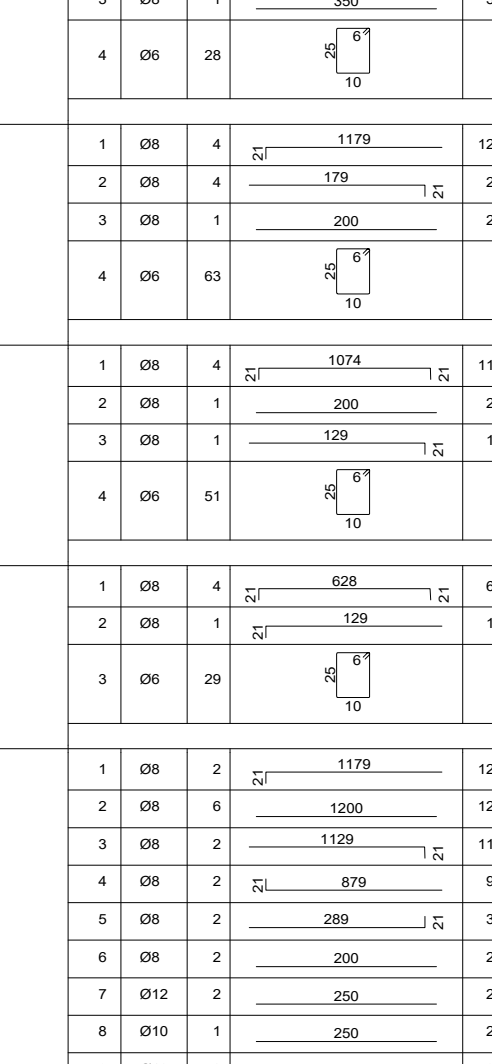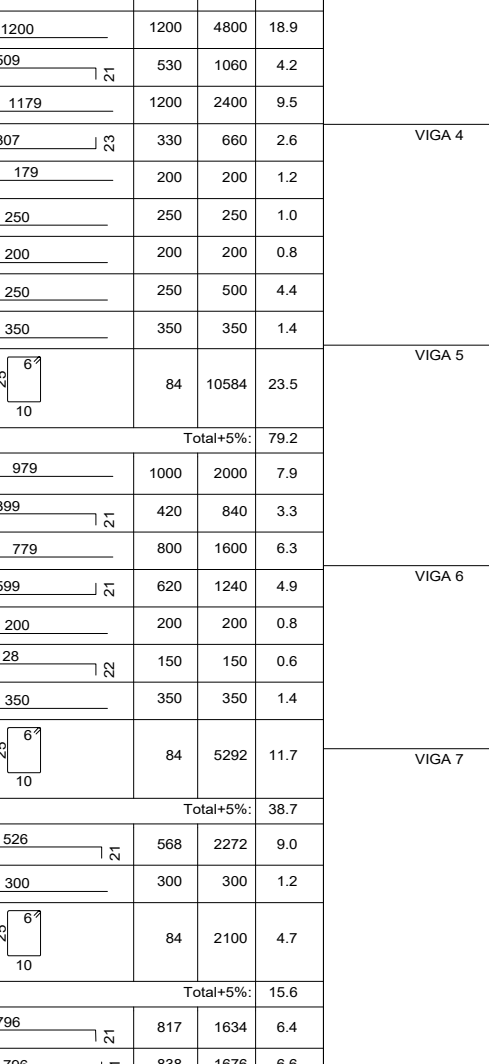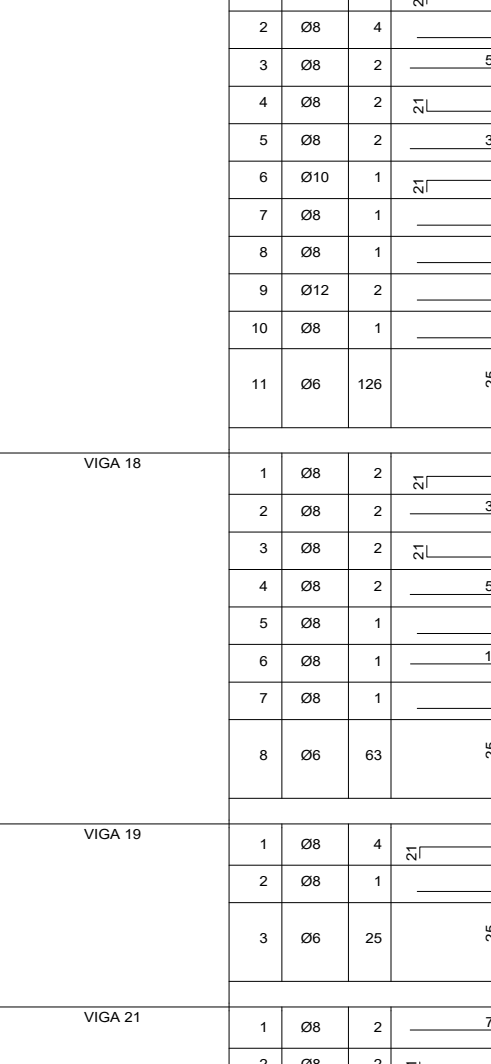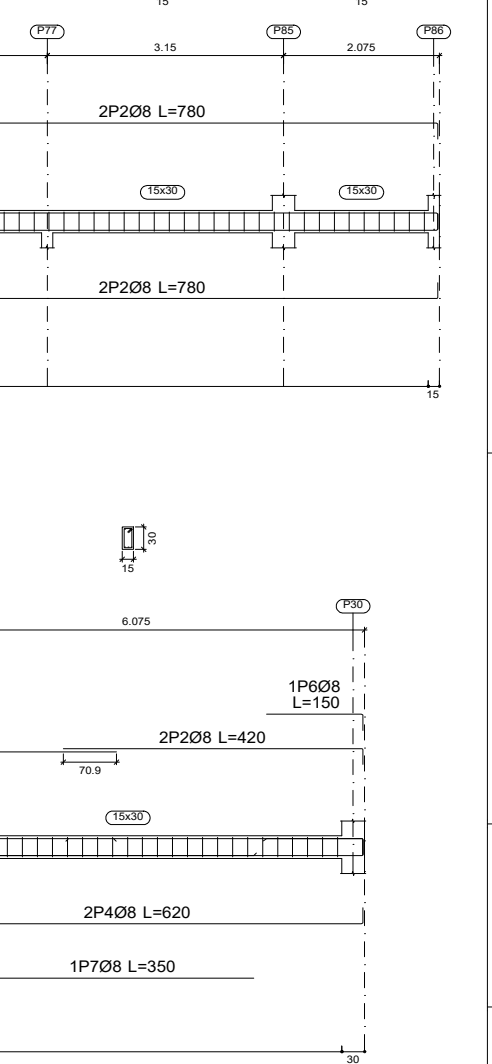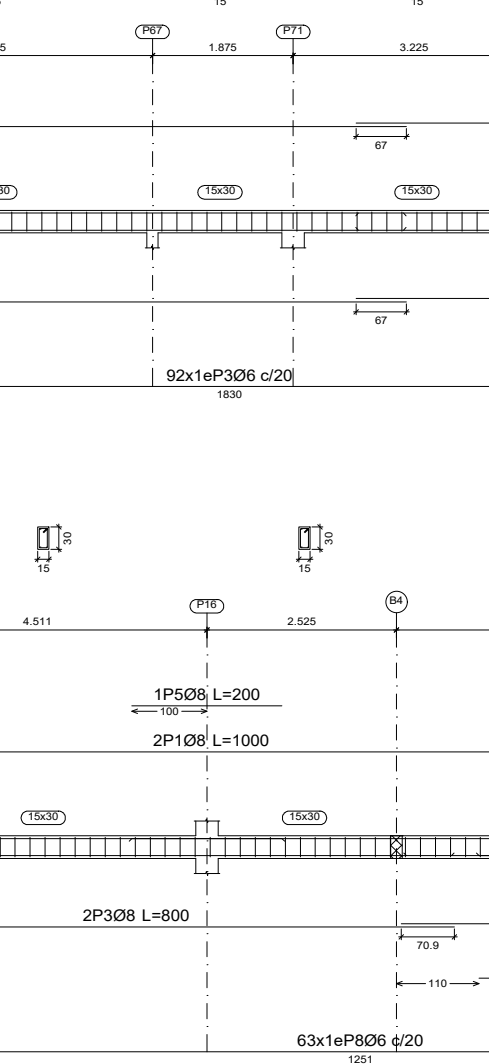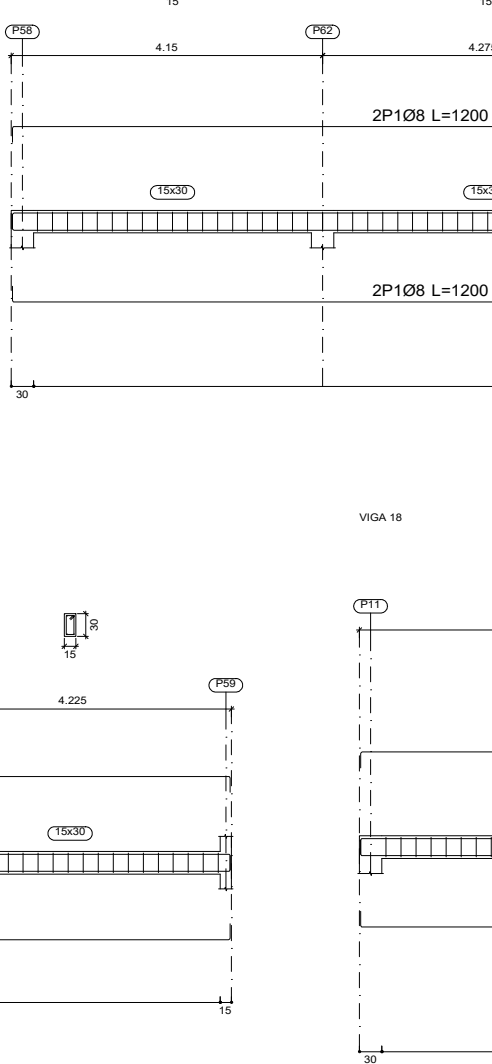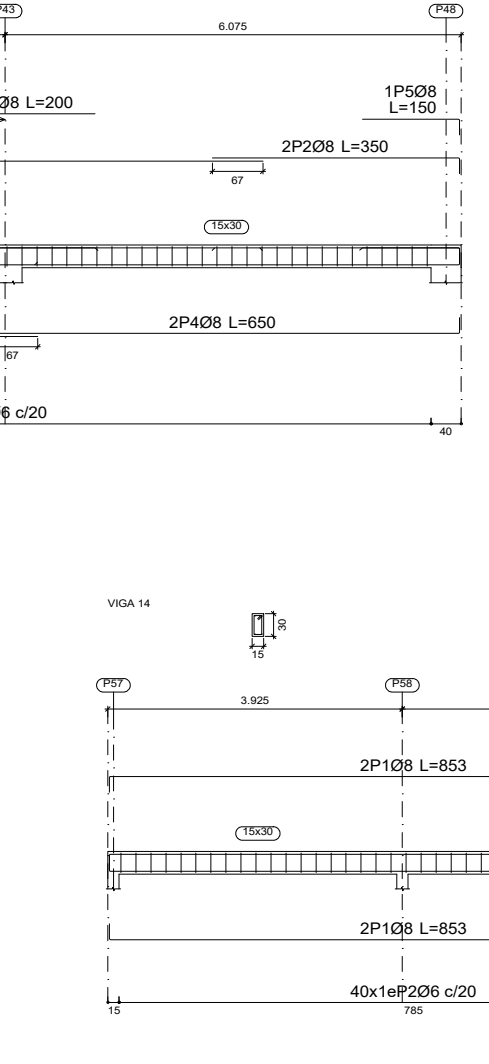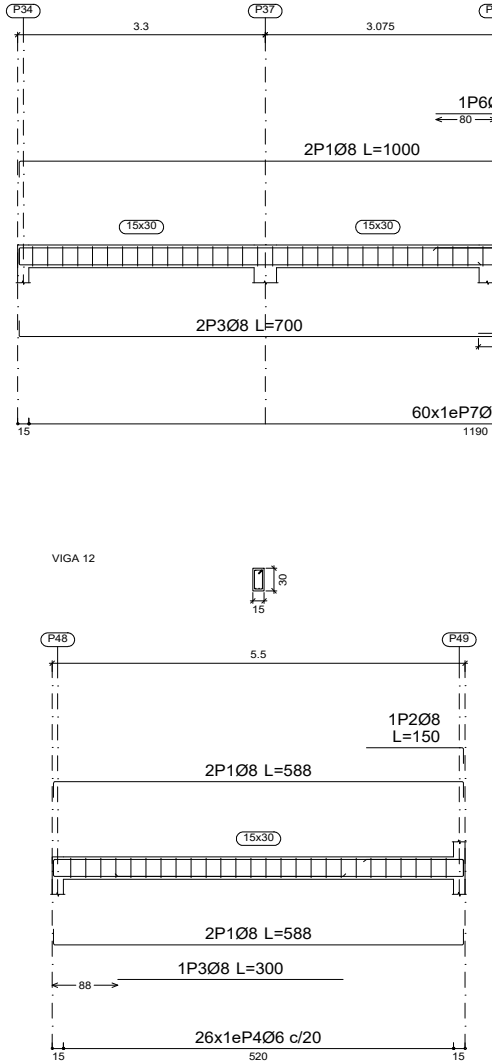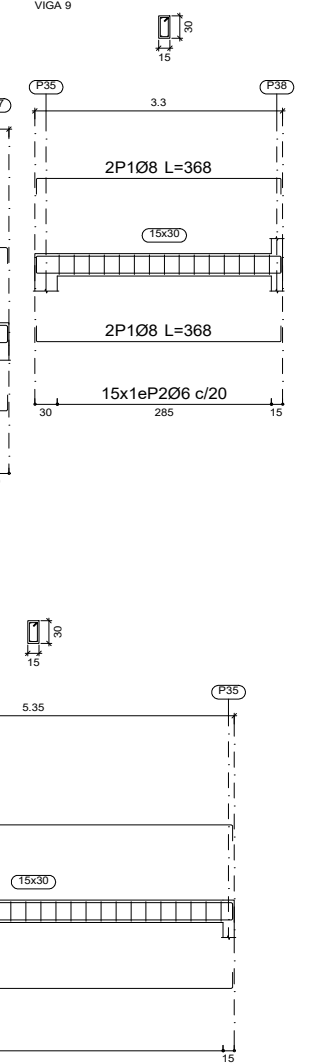
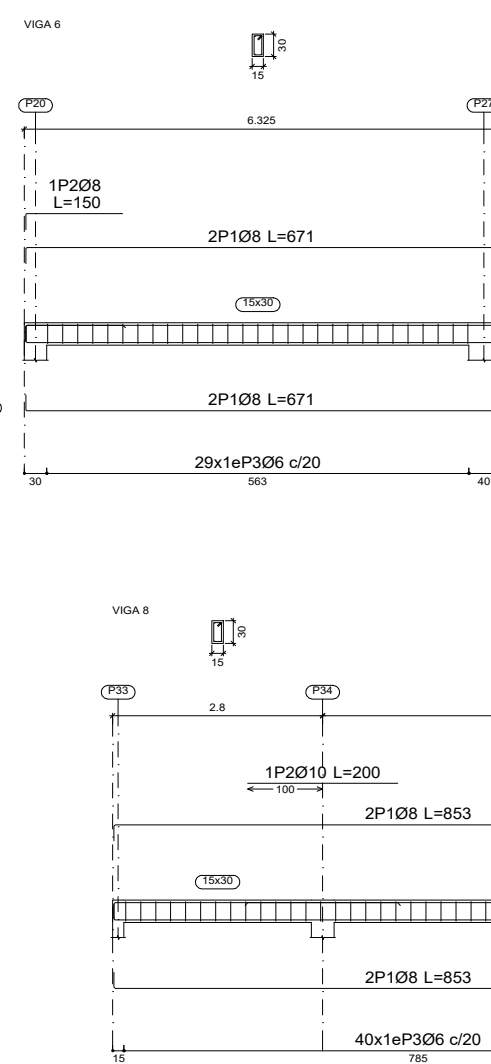
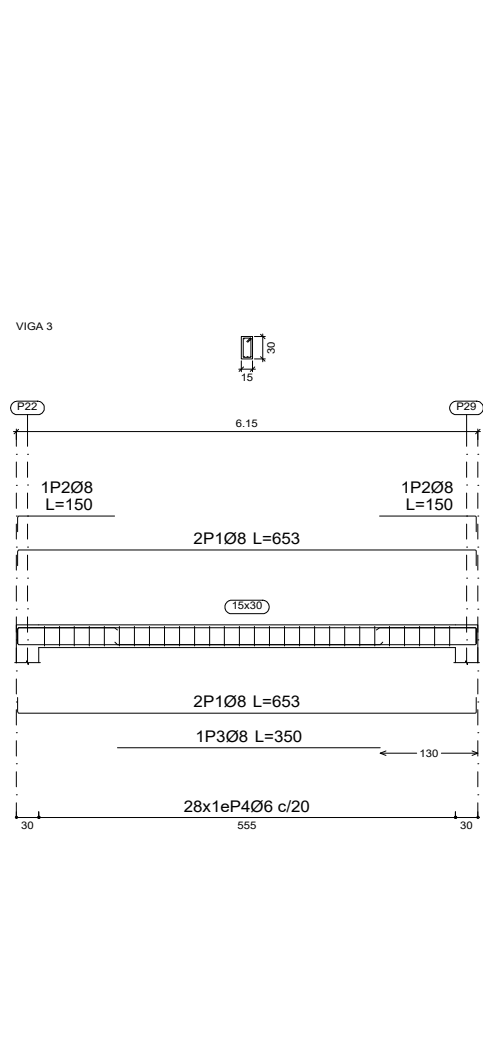
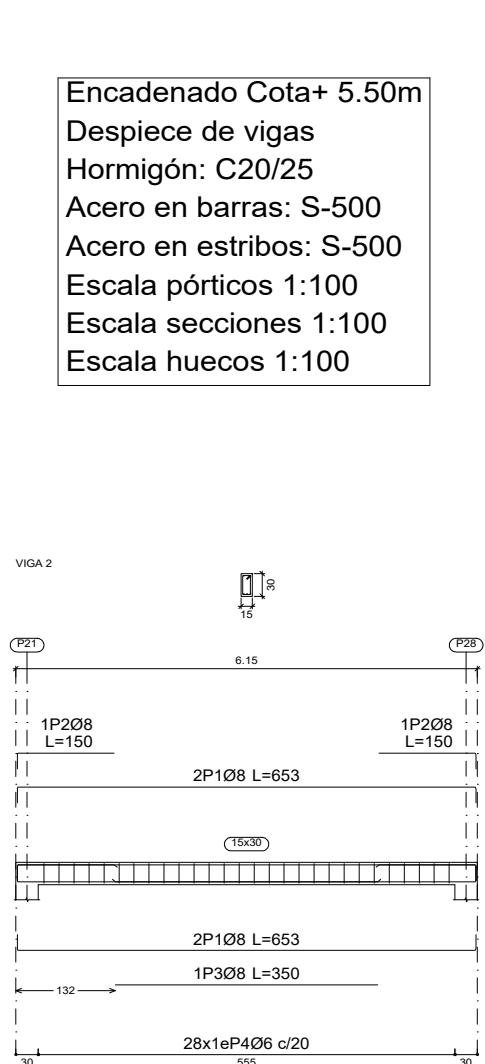


Elemento	Pos.	Diám.	No.	Esquema (cm)	Long. (cm)	Total S-500 (kg)
VIGA 13	1	Ø8	4		546	588 2352 9.3
	2	Ø8	1		125	150 150 0.6
	3	Ø8	1		300	300 300 1.2
	4	Ø6	26		84	2184 4.8
Total+5%:						16.7
VIGA 14	1	Ø8	4		811	853 3412 13.5
	2	Ø6	40		84	3360 7.5
	Total+5%:					22.1
VIGA 15	1	Ø8	4		1179	1200 4800 18.9
	2	Ø6	4		799	780 3120 12.3
	3	Ø6	92		84	7728 17.1
Total+5%:						50.7
VIGA 16	1	Ø8	4		811	853 3412 13.5
	2	Ø6	40		84	3360 7.5
Total+5%:						22.1
VIGA 17	1	Ø8	2		979	1000 2000 7.9
	2	Ø8	4		1200	1200 4800 18.9
	3	Ø8	2		509	530 1060 4.2
	4	Ø8	2		1179	1200 2400 9.5
	5	Ø6	2		307	330 660 2.6
	6	Ø10	1		179	200 200 1.2
	7	Ø8	1		250	250 250 1.0
	8	Ø8	1		200	200 200 0.8
	9	Ø12	2		250	250 500 4.4
	10	Ø8	1		350	350 350 1.4
Total+5%:						19.0
VIGA 18	1	Ø8	2		979	1000 2000 7.9
	2	Ø8	2		399	420 840 3.3
	3	Ø6	2		779	800 1600 6.3
	4	Ø6	2		599	620 1240 4.9
	5	Ø8	1		200	200 200 0.8
VIGA 19	1	Ø8	1		128	150 150 0.6
	2	Ø8	1		350	350 350 1.4
	3	Ø6	25		84	2100 4.7
	Total+5%:					15.6
VIGA 20	1	Ø6	2		796	817 1634 6.4
	2	Ø8	2		796	838 1676 6.6
	3	Ø8	1		129	150 150 0.6
	4	Ø10	1		200	200 200 1.2
	5	Ø6	36		84	3192 7.1
Total+5%:						23.0

Elemento	Pos.	Diám.	No.	Esquema (cm)	Long. (cm)	Total S-500 (kg)
VIGA 1	1	Ø6	2		559	580 1160 4.6
	2	Ø8	6		549	570 3420 13.5
	3	Ø8	2		570	570 1140 4.5
	4	Ø8	2		556	606 1212 4.8
	5	Ø10	4		250	250 1000 6.2
VIGA 2	1	Ø8	4		811	853 3412 13.5
	2	Ø6	57		84	4788 10.6
	3	Ø8	1		350	350 350 1.4
VIGA 3	1	Ø8	4		811	853 3412 13.5
	2	Ø6	28		84	2352 5.2
VIGA 4	1	Ø8	4		1179	1200 4800 18.9
	2	Ø8	2		179	200 800 3.2
	3	Ø8	1		200	200 200 0.8
	4	Ø6	63		84	5292 11.7
Total+5%:						36.3
VIGA 5	1	Ø8	4		1074	1116 4464 17.6
	2	Ø8	1		200	200 200 0.8
	3	Ø6	1		129	150 150 0.6
VIGA 6	1	Ø8	4		628	671 2684 10.6
	2	Ø8	1		129	150 150 0.6
	3	Ø6	29		84	2436 5.4
	Total+5%:					29.9
VIGA 7	1	Ø8	2		1179	1200 2400 9.5
	2	Ø8	6		1200	1200 7200 28.4
	3	Ø8	2		1128	1150 2300 9.1
	4	Ø8	2		879	900 1800 7.1
	5	Ø6	2		289	310 620 2.4
	6	Ø6	2		200	200 400 1.6
	7	Ø12	2		250	250 500 4.4
	8	Ø10	1		250	250 250 1.5
VIGA 8	1	Ø8	4		811	853 3412 13.5
	2	Ø10	1		200	200 200 1.2
	3	Ø6	40		84	3360 7.5
	Total+5%:					23.3
VIGA 9	1	Ø6	4		326	368 1472 5.8
	2	Ø6	15		84	1260 2.8
VIGA 10	1	Ø8	2		979	1000 2000 7.9
	2	Ø8	2		329	350 700 2.8
	3	Ø8	2		679	700 1400 5.5
	4	Ø8	2		829	850 1700 5.1
	5	Ø8	1		129	150 150 0.6
	6	Ø6	1		200	200 200 0.8
	7	Ø6	60		84	5040 11.2
Total+5%:						35.6
VIGA 11	1	Ø8	2		1179	1200 2400 9.5
	2	Ø8	2		220	220 440 1.7
	3	Ø8	2		979	1000 2000 7.9
	4	Ø8	2		419	440 880 3.5
	5	Ø8	2		200	200 400 1.6
	6	Ø6	66		84	5544 12.3
VIGA 12	1	Ø8	4		546	588 2352 9.3
	2	Ø6	1		129	150 150 0.6
	3	Ø6	1		300	300 300 1.2
	4	Ø6	26		84	2184 4.8
Total+5%:						16.7
Ø6: 216.7						
Ø8: 420.8						
Ø10: 17.7						
Ø12: 12.1						
Total: 673.3						

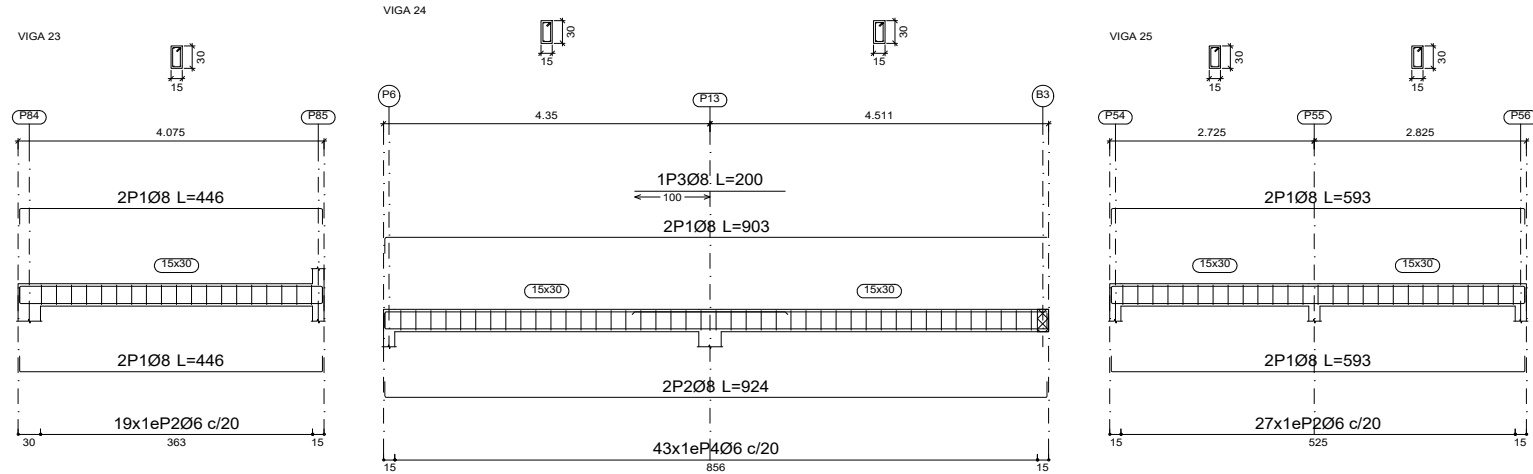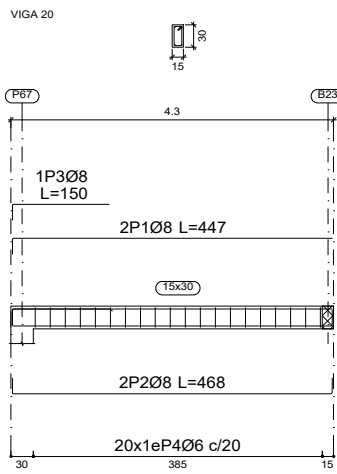

Resumen Acero	Long. total	Peso+5%	Total
Plano de pórticos	(m)	(kg)	
S-500	Ø6	1406.6	328
	Ø8	1520.5	630
	Ø10	55.8	36
	Ø12	15.0	14
			1008

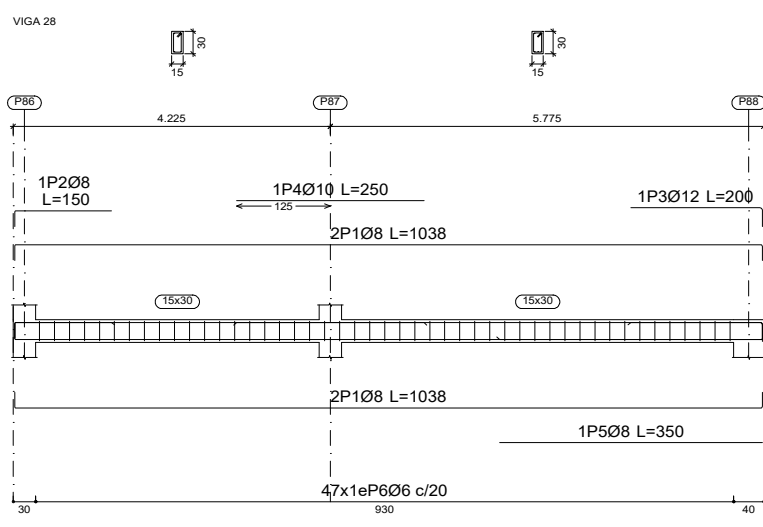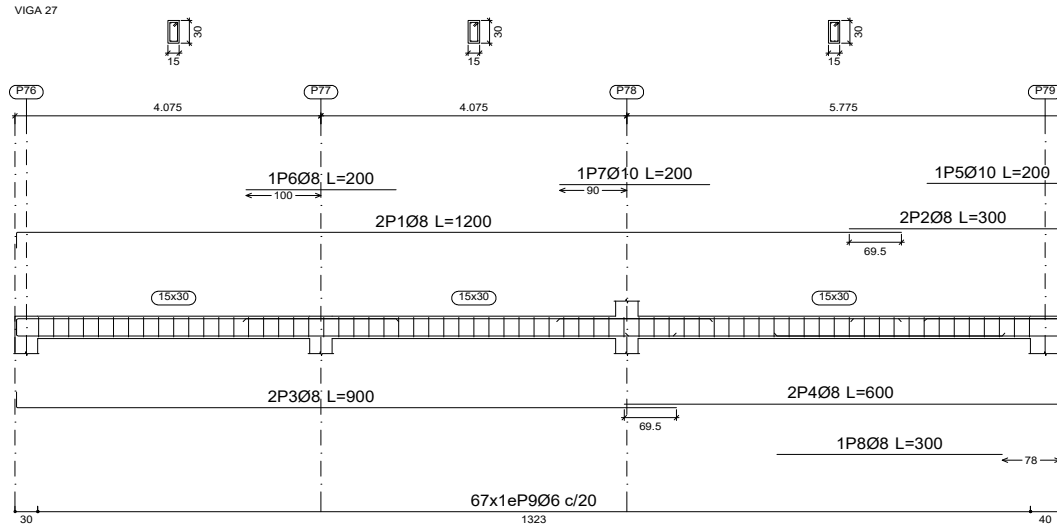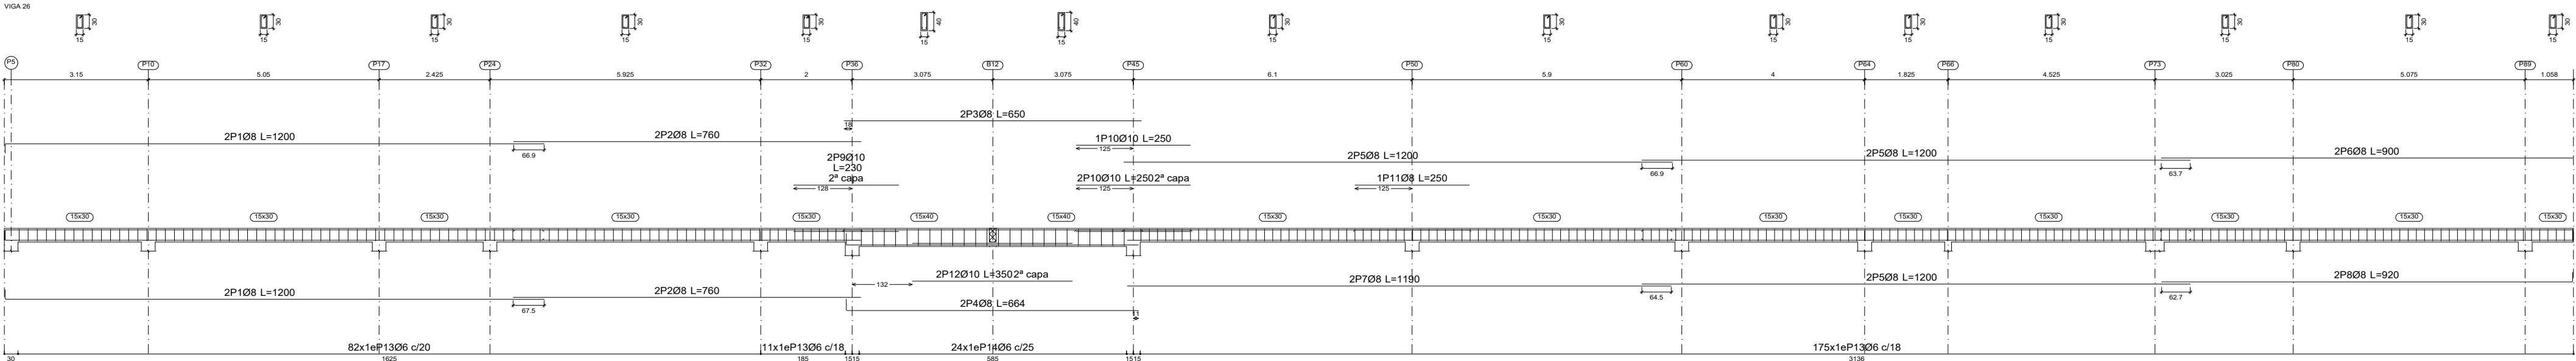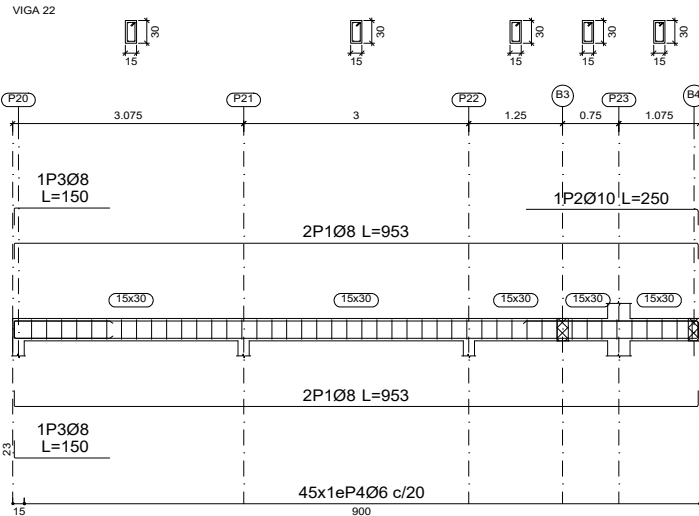

Encadenado Cota+ 5.50m
Despiece de vigas
Hormigón: C20/25
Acero en barras: S-500
Acero en estribos: S-500
Escala pórticos 1:100
Escala secciones 1:100
Escala huecos 1:100

Elemento	Pos.	Diám.	No.	Esquema (cm)	Long. (cm)	Total (cm)	S-500 (kg)
VIGA 20	1	Ø6	2		447	894	3.5
	2	Ø8	2		468	936	3.7
	3	Ø8	1		150	150	0.6
	4	Ø6	20		84	1680	3.7
	Total+5%:						12.1
VIGA 22	1	Ø6	4		953	3812	15.0
	2	Ø10	1		250	250	1.5
	3	Ø8	2		150	300	1.2
	4	Ø6	45		84	3780	8.8
Total+5%:						27.4	
VIGA 23	1	Ø6	4		446	1784	7.0
	2	Ø6	19		84	1596	3.5
Total+5%:						11.0	
VIGA 24	1	Ø6	2		903	1806	7.1
	2	Ø8	2		924	1848	7.3
	3	Ø8	1		200	200	0.8
	4	Ø6	43		84	3612	8.0
Total+5%:						24.4	
VIGA 25	1	Ø6	4		593	2372	9.4
	2	Ø6	27		84	2268	5.0
Total+5%:						15.1	
VIGA 26	1	Ø6	4		1200	4800	18.9
	2	Ø8	4		760	3040	12.0
	3	Ø8	2		660	1300	5.1
	4	Ø8	2		664	1328	5.2
	5	Ø6	6		1200	7200	28.4
	6	Ø8	2		900	1800	7.1
	7	Ø8	2		1190	2380	9.4
	8	Ø8	2		920	1840	7.3
	9	Ø10	2		230	460	2.6
	10	Ø10	3		250	750	4.6
	11	Ø8	1		250	250	1.0
	12	Ø10	2		350	700	4.3
	13	Ø6	268		84	22512	50.0
	14	Ø6	24		104	2496	5.5
Total+5%:						169.7	
VIGA 27	1	Ø6	2		1200	2400	9.5
	2	Ø8	2		300	600	2.4
	3	Ø8	2		900	1800	7.1
	4	Ø8	2		600	1200	4.7
	5	Ø10	1		200	200	1.2
	6	Ø8	1		200	200	0.8
	7	Ø10	1		200	200	1.2
	8	Ø8	1		300	300	1.2
	9	Ø6	67		84	5628	12.5
Total+5%:						42.6	
VIGA 28	1	Ø6	4		1038	4152	16.4
	2	Ø8	1		150	150	0.6
	3	Ø12	1		200	200	1.6
	4	Ø10	1		250	250	1.5
	5	Ø8	1		350	350	1.4
	6	Ø6	47		84	3948	8.8
Total+5%:						32.0	
						Ø6: 110.5 Ø8: 202.9 Ø10: 18.0 Ø12: 1.9 Total: 334.3	

ESCALA 1: 100



UNIVERSIDAD NACIONAL DEL CAAGUAZÚ
FACULTAD DE CIENCIAS Y TECNOLOGÍAS UNCA
CORONEL OVIEDO - PARAGUAY


PROYECTO :
DISEÑO DE UNA PLANTA DE BENEFICIO ANIMAL EN EL MUNICIPIO DE SAN ESTANISLAO, DEPARTAMENTO DE SAN PEDRO.

TUTORES:
ING. FREDY RAMÍREZ
ING. JORGE VERA


TESISTA:
WILLY ALFREDO VALENZUELA TOPPI

CONTENIDO DE LÁMINA
Despiece de Vigas - Encadenado Cota +5.50


LÁMINA :
E16

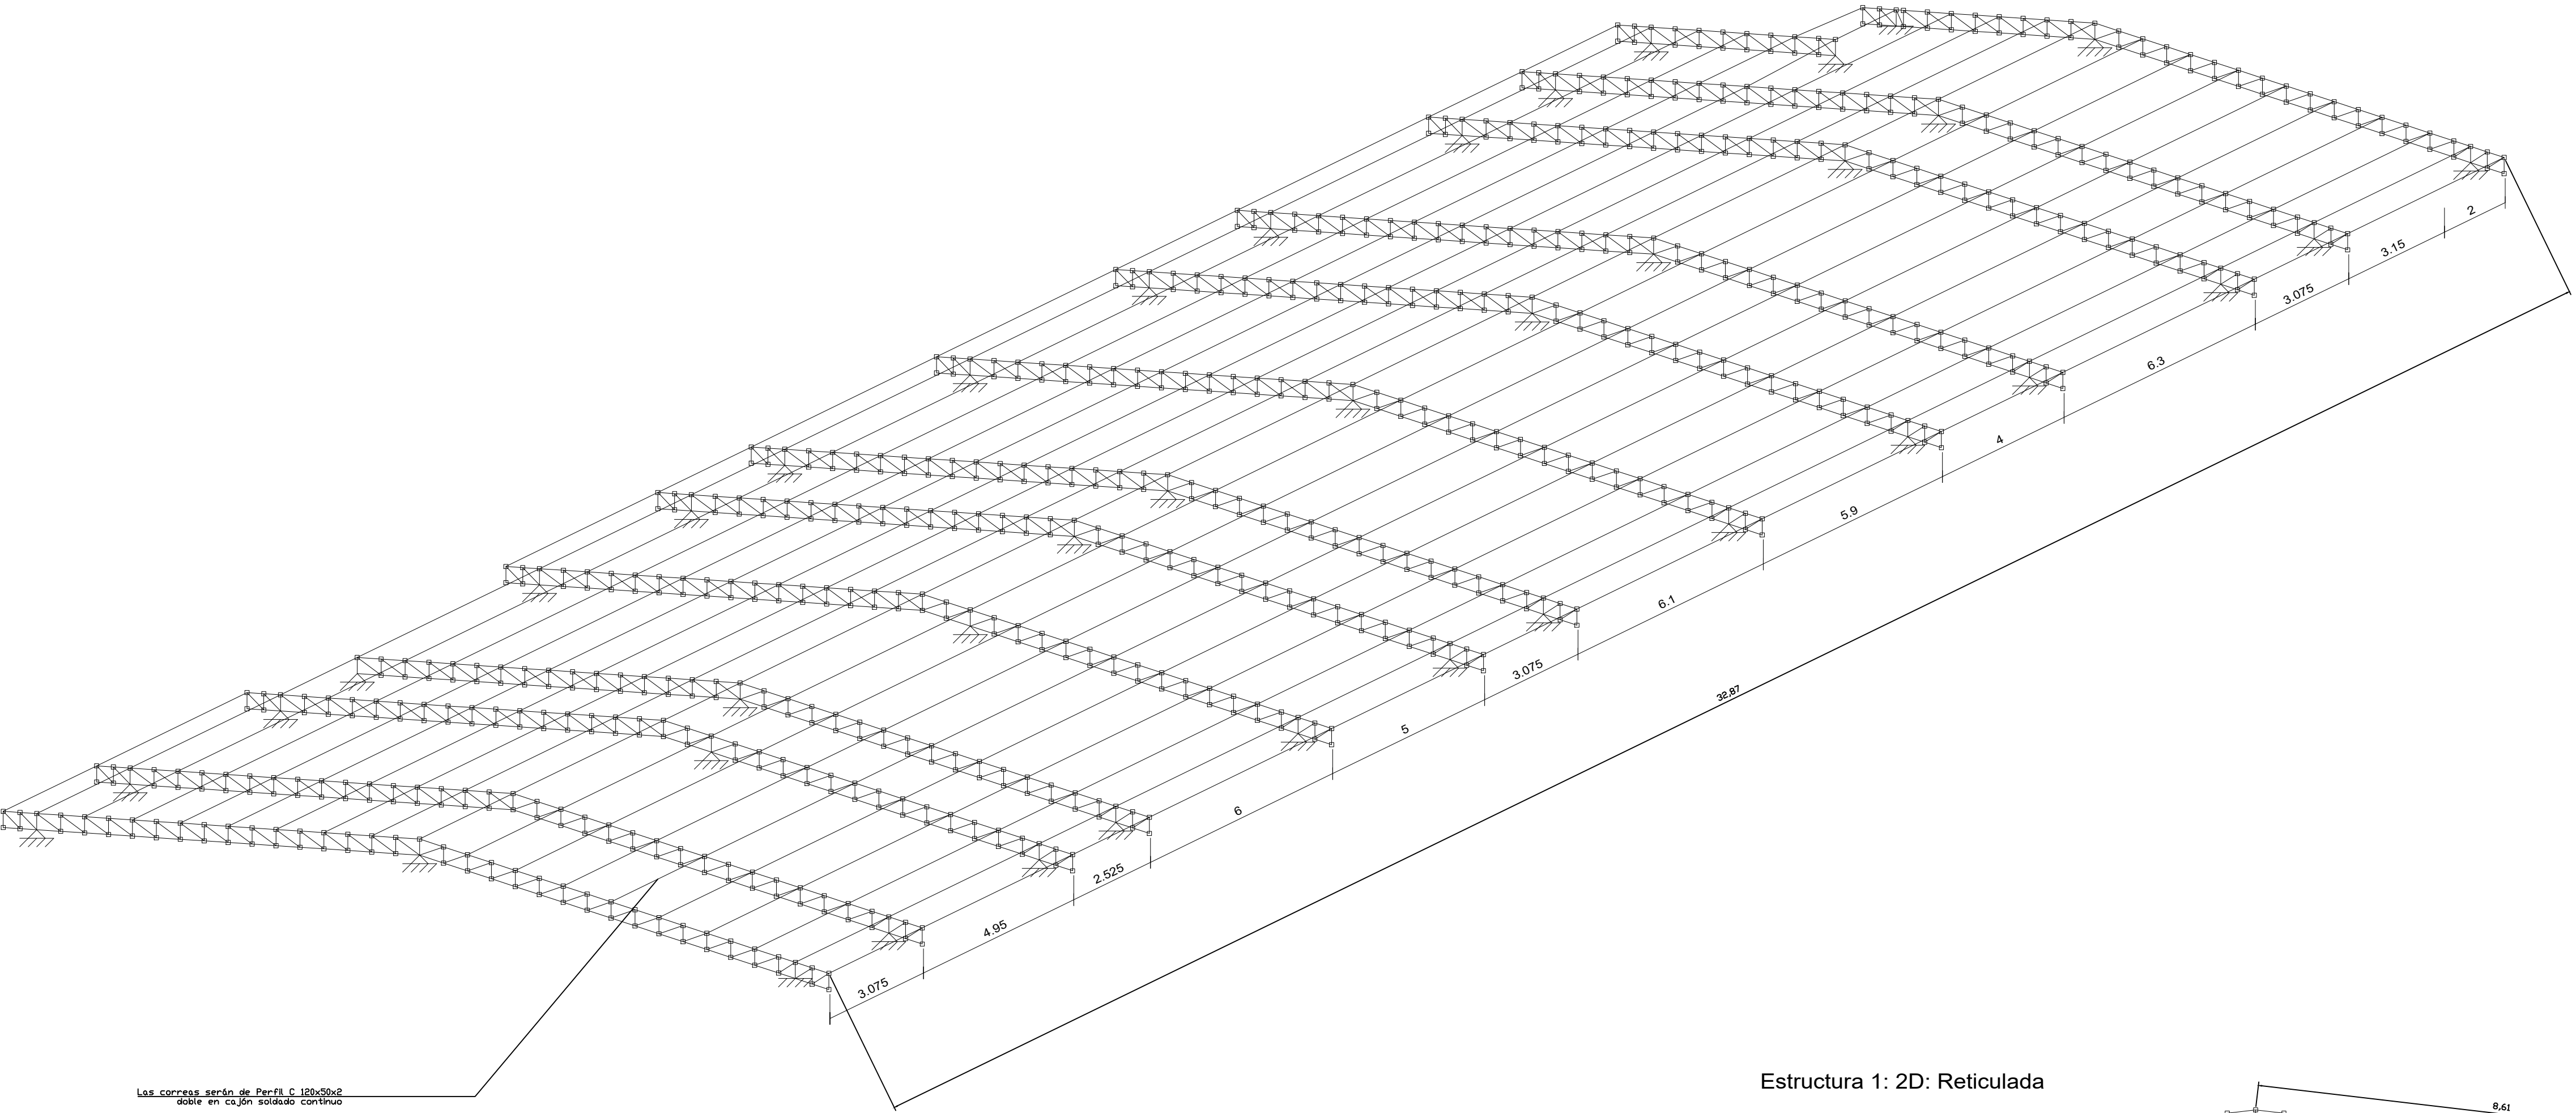

Estructura 1: 2D: Reticulada

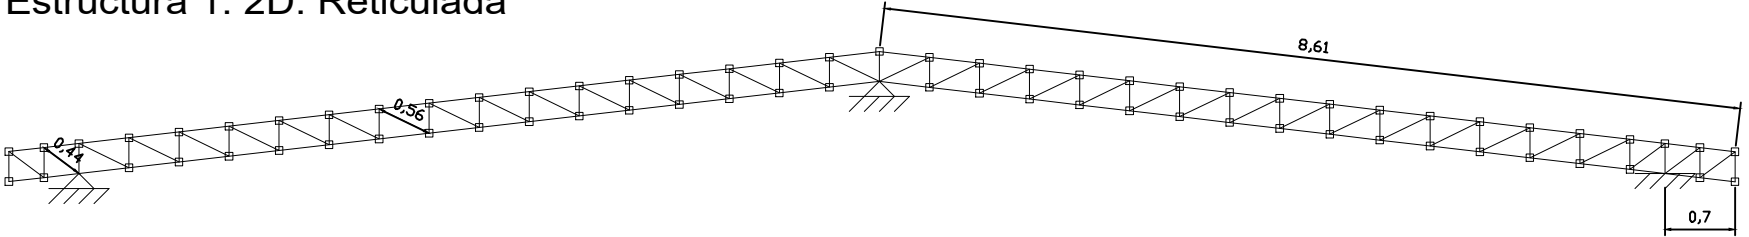

ESPECIFICACIONES CABRIADAS Y VIGAS

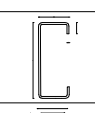- Para las uniones de perfiles la soldadura debe ser en todo contacto - La estructura metálica debe ser pintada con Esmalte Sintético Anti-corrosivo			
Perfiles	Medidas en "mm" (SI)	Tipos de Acero	Referencias
	C-120x50x20x2	Acero Conformado	Correa (C)
	U-100x50x3	Acero Conformado	Cabriada: Cordones Superior e Inferior

Notas:

1. Todas las medidas están en centímetros a menos que se especifique o sea evidente unidades diferentes (Ejm: metros);
2. Norma de hormigón armado: Eurocódigo 2 (UE)
3. Norma de acero conformado AISI S100-2007 (LRFD)
4. Resistencia característica del hormigón $f_{ck}=20\text{MPa}$ (en todos los elementos)
5. Resistencia característica del acero $f_{yk}=500\text{MPa}$ (en todos los elementos)
6. Tamaño máximo del árido: 19mm
7. Capacidad portante del suelo: 1.00 kg/cm²
8. Las barras utilizadas en la cabriada serán: de Perfil U 100X50X3 doble en cajón soldado en los cordones superior e inferior; de Perfil U 100X50X3 simple en las diagonales y montantes.
9. Las correas serán de Perfiles C 100X40X2.5 doble en cajón soldado continuo.

ESCALA _____ 1:75



UNIVERSIDAD NACIONAL DEL CAAGUAZÚ
FACULTAD DE CIENCIAS Y TECNOLOGÍAS UNCA
CORONEL OVIEDO - PARAGUAY

PROYECTO :

DISEÑO DE UNA PLANTA DE BENEFICIO ANIMAL EN EL MUNICIPIO DE SAN ESTANISLAO, DEPARTAMENTO DE SAN PEDRO.

TUTORES:

ING. FREDY RAMÍREZ
ING. JORGE VERA

TESISTA:

WILLY ALFREDO
VALENZUELA TOPPI


CONTENIDO DE LÁMINA

Estrucctura Metalica Cota +5.50


LÁMINA :

E17


Techos Secundarios: 2D: Principal

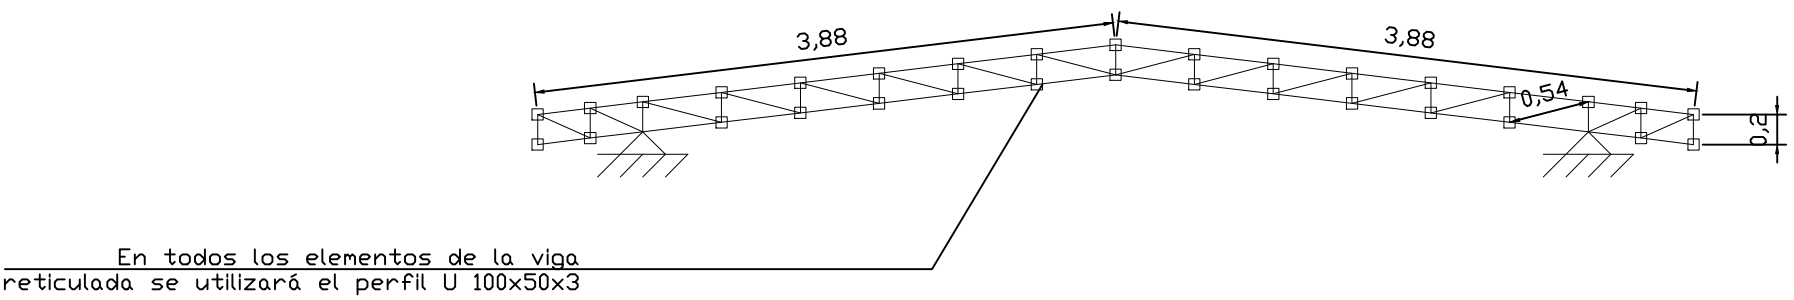

Matadero Municipal - Santaní
Techos Secundarios
Norma de acero conformado: AISI S100-2007 (LRFD)
Acero conformado: A36
Escala: 1:50


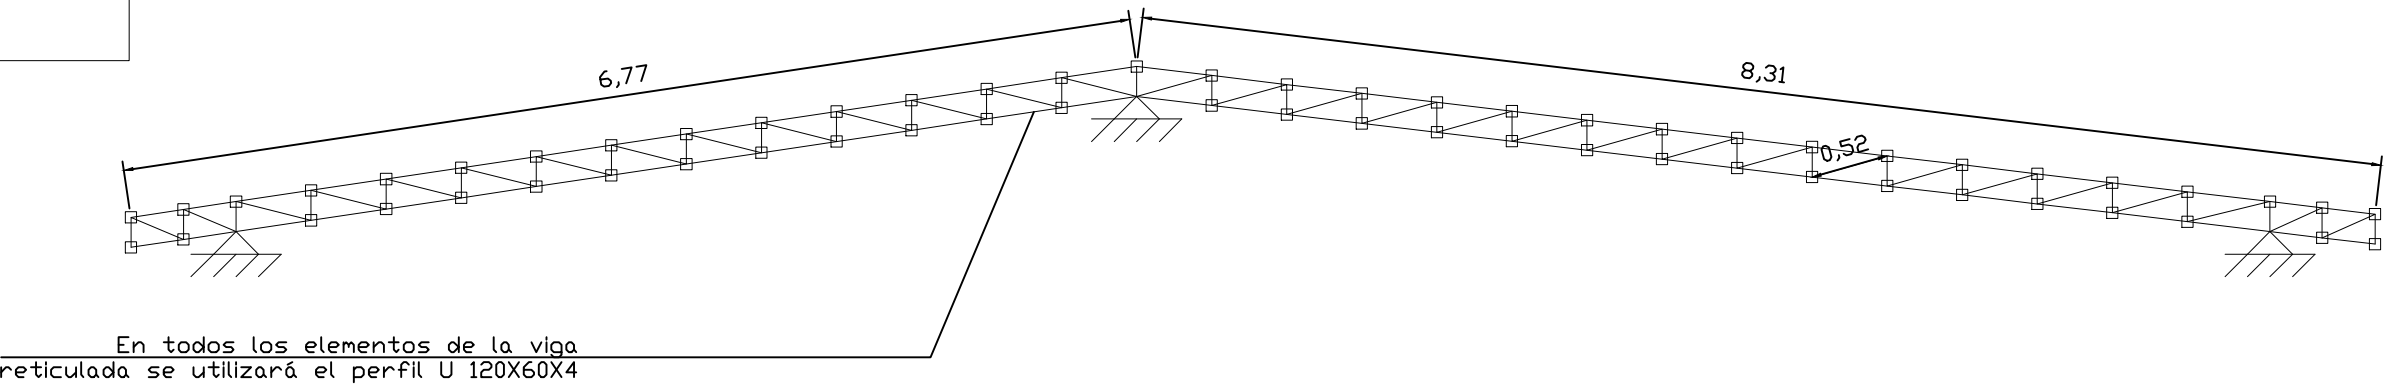


Techos Secundarios: 2D: Posterior

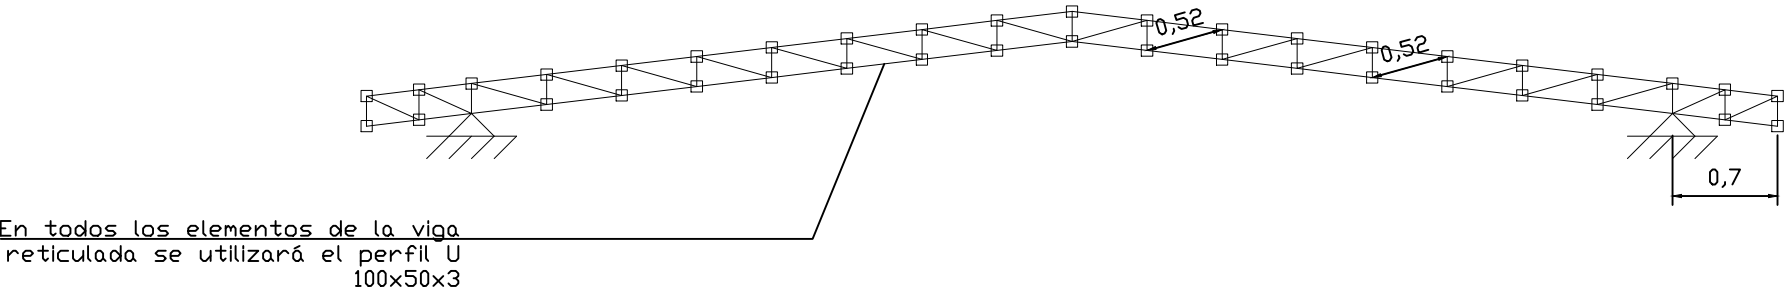

Las correas serán de perfil C 100x40x2.5

Techos Secundarios: 3D

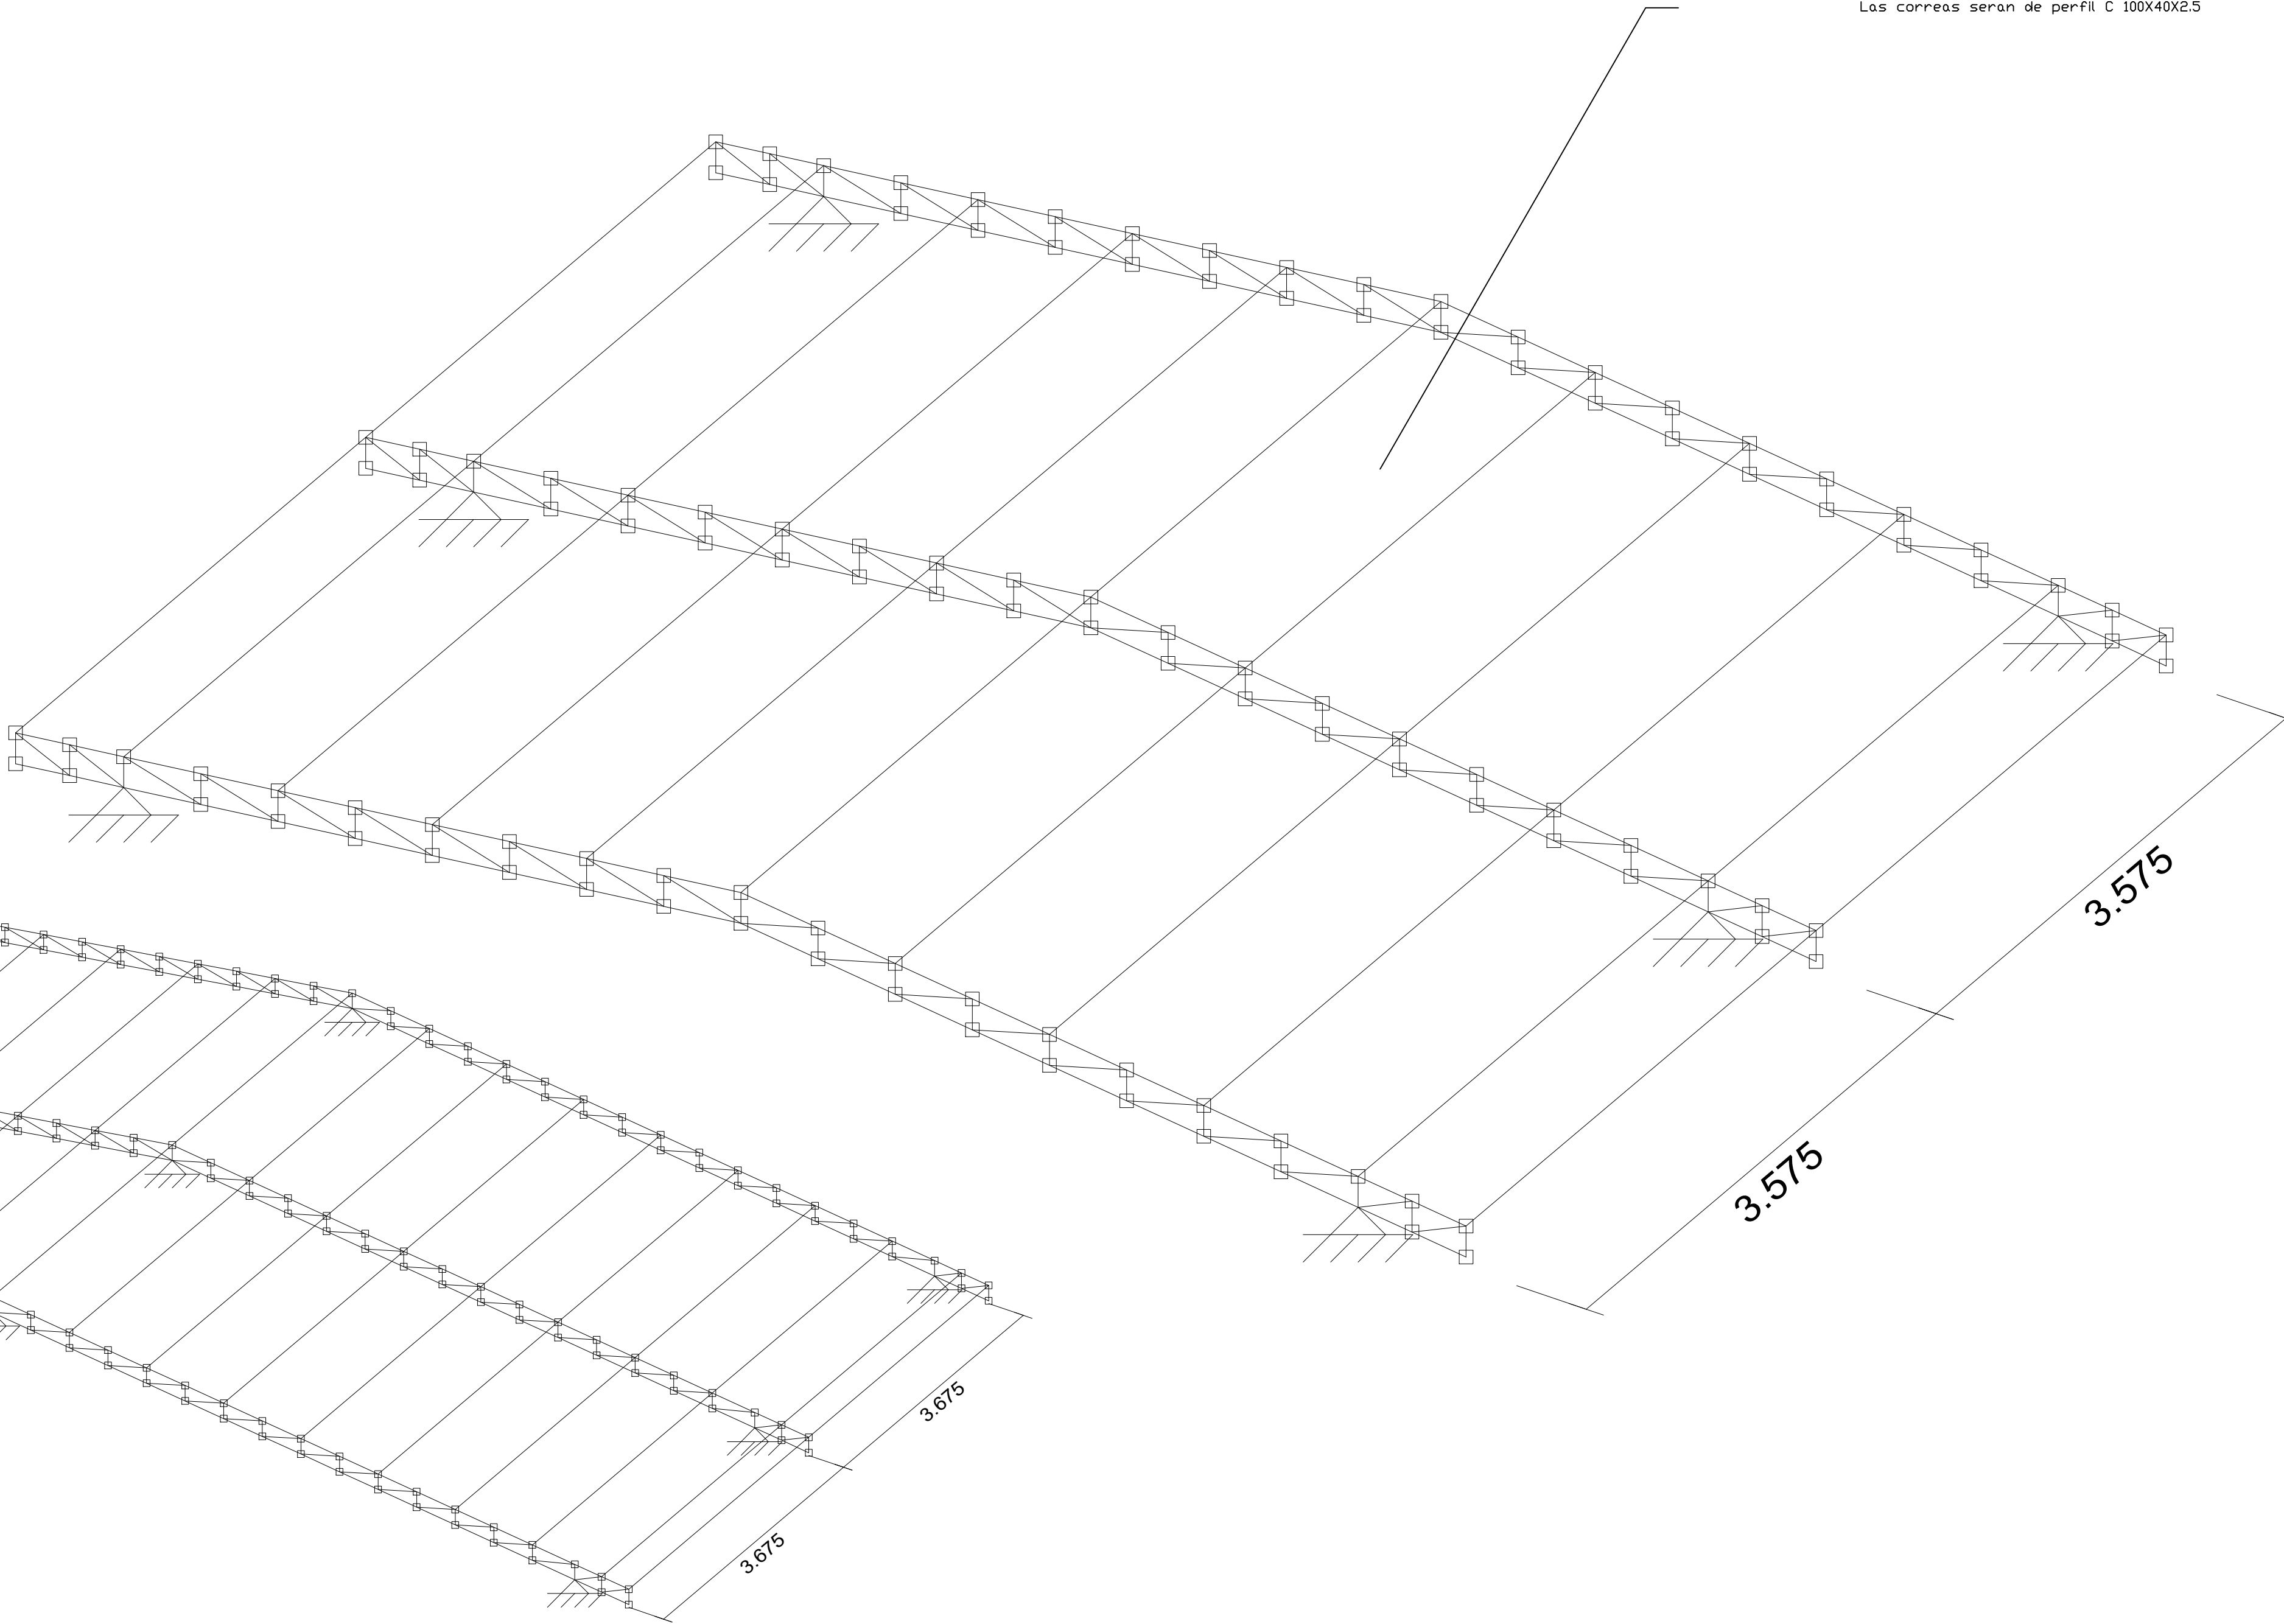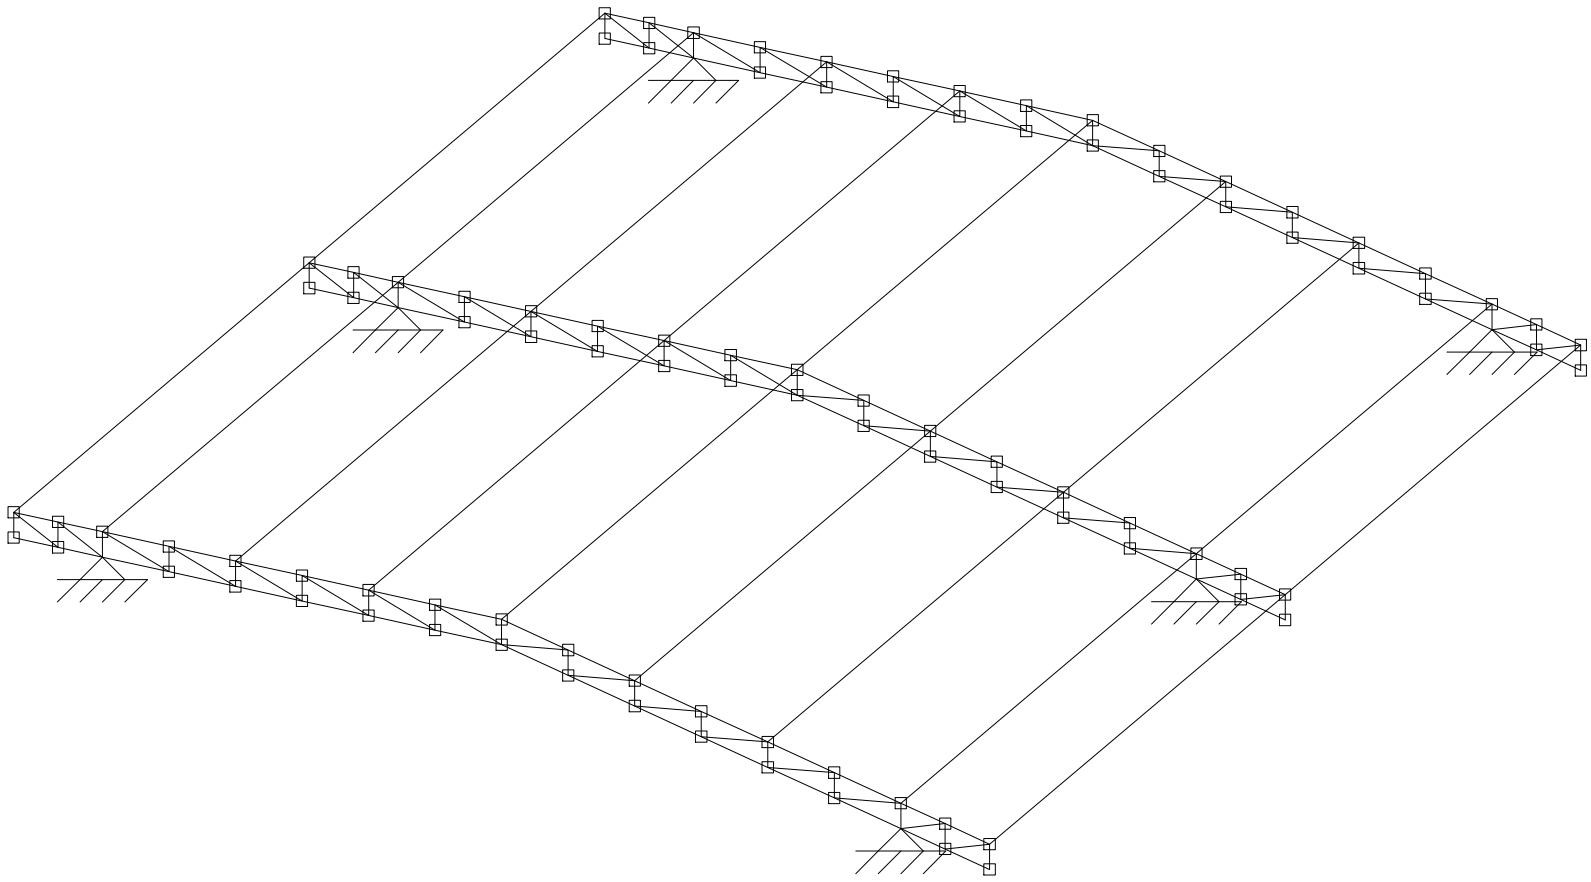

ESPECIFICACIONES CABRIADAS Y VIGAS

- Para las uniones de perfiles la soldadura debe ser en todo contacto
- La estructura metálica debe ser pintada con Esmalte Sintético Anti-corrosivo

Perfiles	Medidas en "mm" (SI)	Tipos de Acero	Referencias
	C-100x40x15x2.5	Acero Conformado	Correa (C)
	U-100x50x3	Acero Conformado	Cabriada zona Vestidores y Almacén de Piel
	U-120x60x4	Acero Conformado	Cabriada zona embarque.

ESCALA _____ 1: 50



UNIVERSIDAD NACIONAL DEL CAAGUAZÚ
FACULTAD DE CIENCIAS Y TECNOLOGÍAS UNCA
CORONEL OVIEDO - PARAGUAY

PROYECTO :
DISEÑO DE UNA PLANTA DE BENEFICIO ANIMAL EN EL MUNICIPIO DE SAN ESTANISLAO, DEPARTAMENTO DE SAN PEDRO.

TUTORES:
ING. FREDY RAMÍREZ
ING. JORGE VERA

TESISTA:
WILLY ALFREDO VALENZUELA TOPPI

CONTENIDO DE LÁMINA
Estructura Metálica Cota +4.40

LÁMINA :
E18

DETALLES ESTRUCTURALES SECTOR CORRALES



UNIVERSIDAD NACIONAL DEL CAAGUAZÚ
FACULTAD DE CIENCIAS Y TECNOLOGIAS UNCA
CORONEL OVIEDO - PARAGUAY


PROYECTO :
DISEÑO DE UNA PLANTA DE BENEFICIO ANIMAL EN EL MUNICIPIO DE SAN ESTANISLAO, DEPARTAMENTO DE SAN PEDRO.

TUTORES:
ING. FREDY RAMÍREZ
ING. JORGE VERA

TESISTA:
WILLY ALFREDO VALENZUELA TOPPI

CONTENIDO DE LÁMINA
DETALLES ESTRUCTURALES

LÁMINA :
E

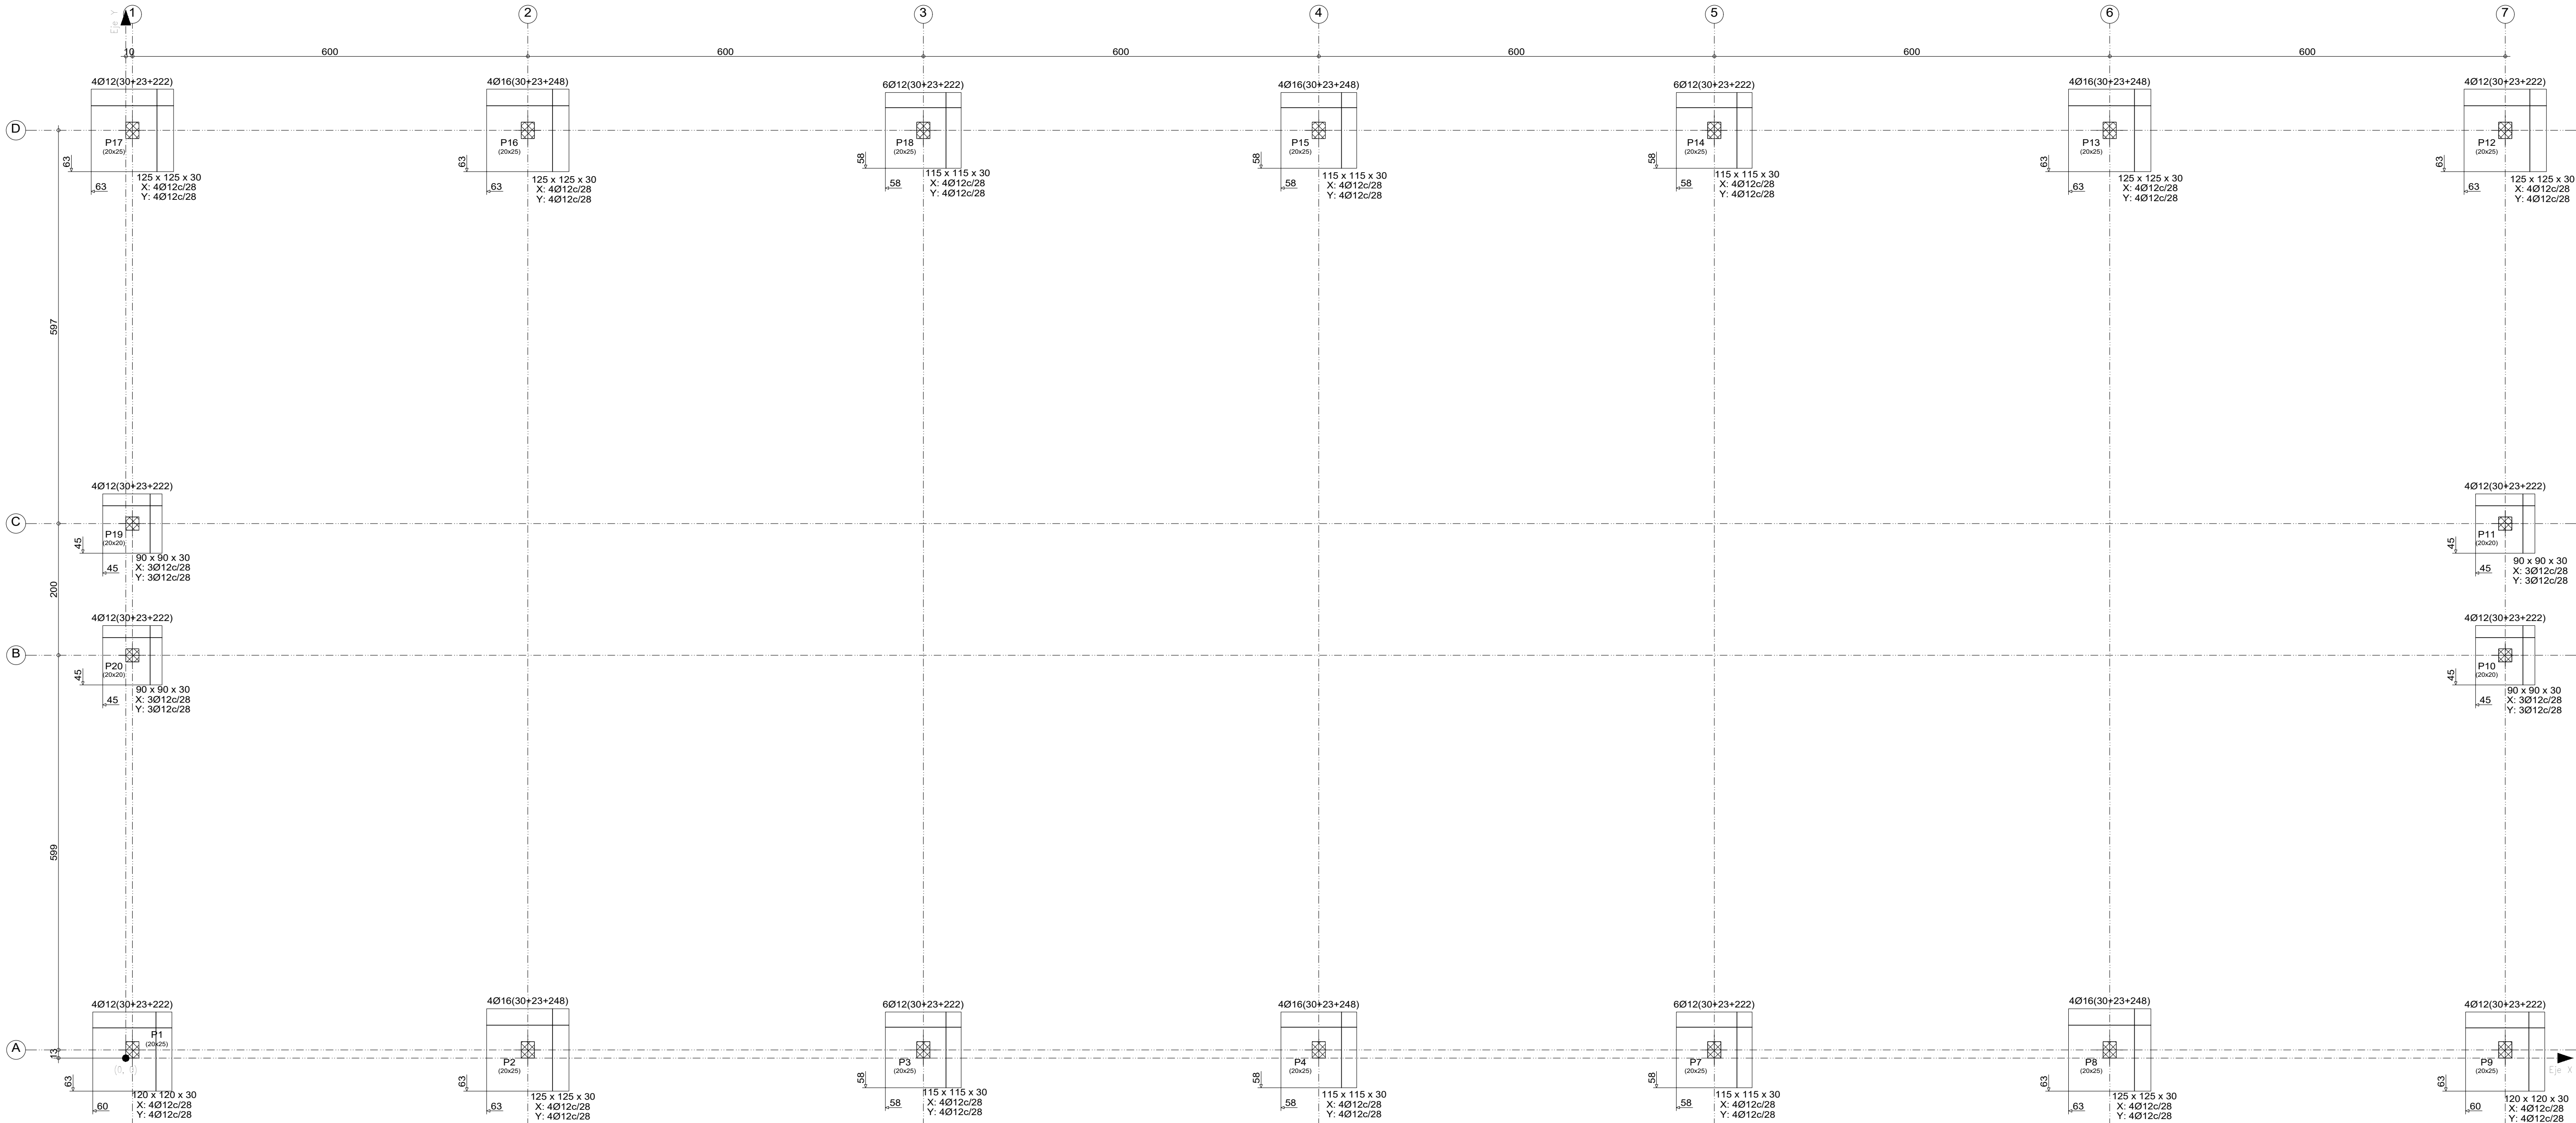

Replanteo de pilares - Cimentación			
Pilar	Dimensión (cm)	Coordenadas del centro	
		Coordenada X (cm)	Coordenada Y (cm)
P1	20x25	10	13
P2	20x25	610	13
P3	20x25	1210	13
P4	20x25	1810	13
P7	20x25	2410	13
P8	20x25	3010	13
P9	20x25	3610	13
P10	20x20	3610	611
P11	20x20	3610	811
P12	20x25	3610	1408
P13	20x25	3010	1408
P14	20x25	2410	1408
P15	20x25	1810	1408
P16	20x25	610	1408
P17	20x25	10	1408
P18	20x25	1210	1408
P19	20x20	10	811
P20	20x20	10	611


Cota de arranque de los pilares: -1.50 m

Resumen Acero	Long. total (m)	Peso+5% (kg)	Total
Cimentación			
Despiece cimentación			
S-500	Ø6	44.2	10
	Ø12	306.3	286
	Ø16	72.2	120
			416

Cimentación
Cimentación
Hormigón: C25/30
Escala: 1:50

Cimentación
Replanteo
Escala: 1:50

ESCALA 1:50

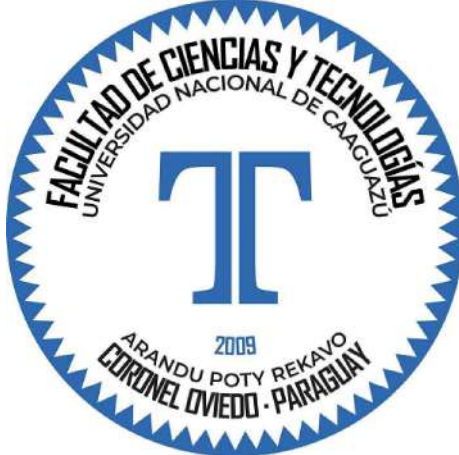

UNIVERSIDAD NACIONAL DEL CAAGUAZÚ
FACULTAD DE CIENCIAS Y TECNOLOGÍAS UNCA
CORONEL OVIEDO - PARAGUAY

PROYECTO :
DISEÑO DE UNA PLANTA DE BENEFICIO ANIMAL EN EL MUNICIPIO DE SAN ESTANISLAO, DEPARTAMENTO DE SAN PEDRO.


TUTORES:
ING. FREDY RAMÍREZ
ING. JORGE VERA

TESISTA:
WILLY ALFREDO VALENZUELA TOPPI


CONTENIDO DE LÁMINA
Replanteo de Cimentación

LÁMINA :
E19


P1 y P9

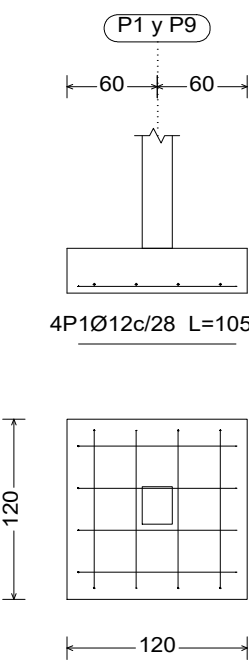


P1 y P9

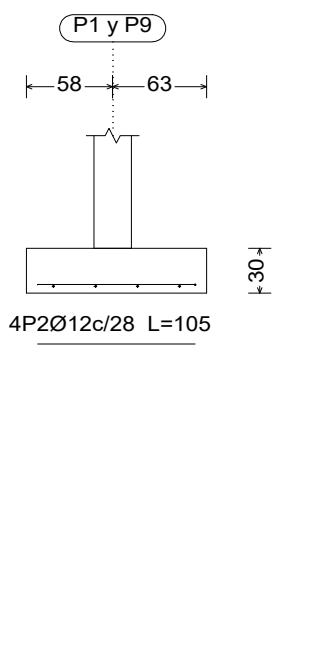


P2, P8, P13 y P16

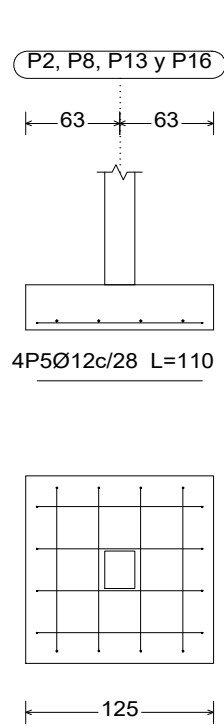


P2, P8, P13 y P16

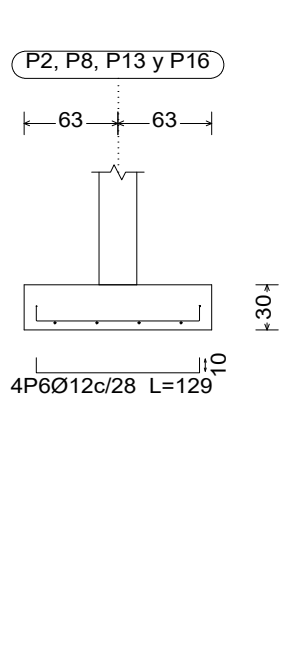


P10, P11, P19 y P20

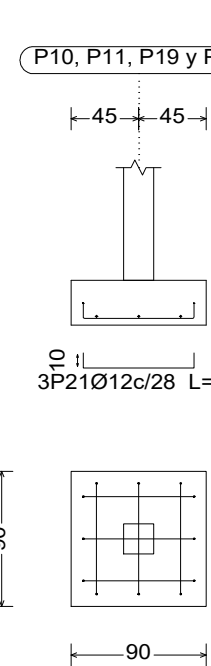


P10, P11, P19 y P20

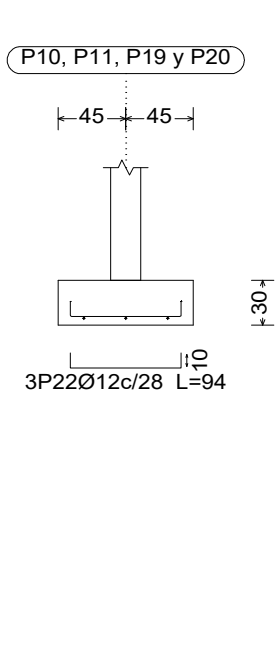


P4 y P15

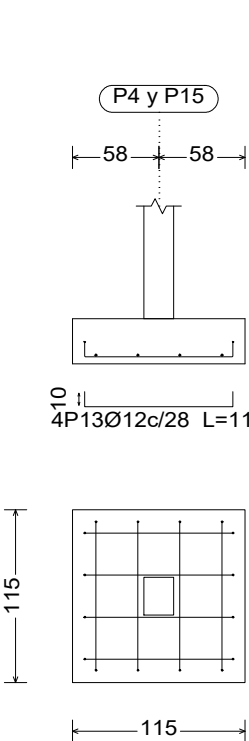


P3, P7, P14 y P18

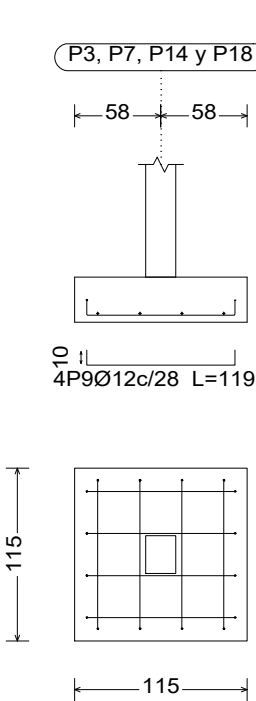


P3, P7, P14 y P18

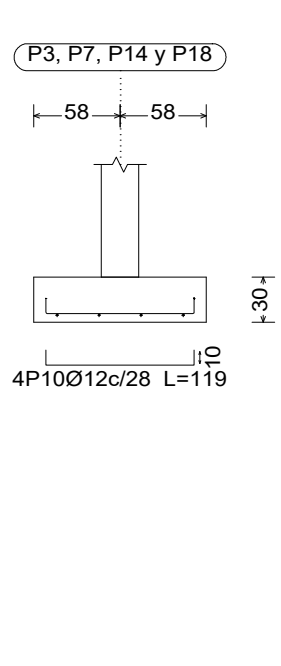

P12 y P17

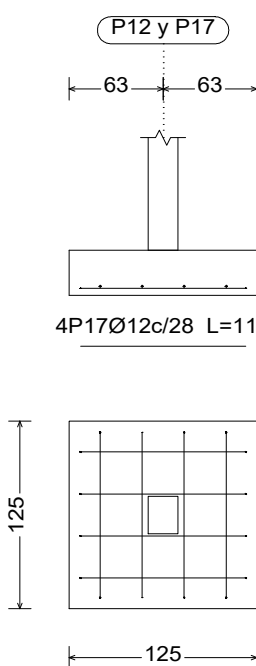

P12 y P17

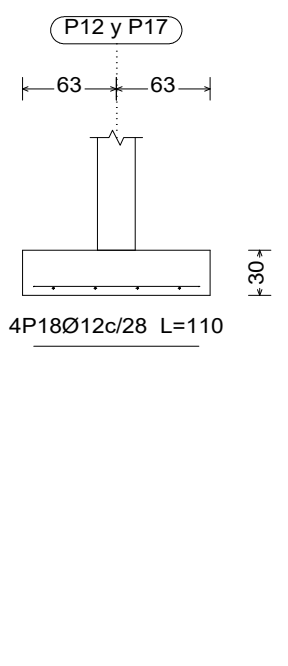

Resumen Acero Cimentación	Long. total (m)	Peso+5% (kg)	Total
S-500	Ø6 44.2	10	
	Ø12 306.3	286	
	Ø16 72.2	120	416

CUADRO DE ELEMENTOS DE CIMENTACIÓN				
Referencias	Dimensiones (cm)	Canto (cm)	Armado inf. X	Armado inf. Y
P1 y P9	120x120	30	4Ø12c/28	4Ø12c/28
P2, P8, P13 y P16	125x125	30	4Ø12c/28	4Ø12c/28
P3, P4, P7, P14, P15 y P18	115x115	30	4Ø12c/28	4Ø12c/28
P10, P11, P19 y P20	90x90	30	3Ø12c/28	3Ø12c/28
P12 y P17	125x125	30	4Ø12c/28	4Ø12c/28

P1=P9=P12=P17	P2=P8=P13=P16	P3=P7=P14=P18	P4=P15	P10=P11=P19=P20
Arm. Long.: 4Ø12 (310) Estribos: Ø6 Intervalo (cm) N° Separación (cm) 257 a 307 6 8 0 a 257 17 15	Arm. Long.: 4Ø16 (310) Arranque: 4Ø16 (155) Estribos: Ø6 Intervalo (cm) N° Separación (cm) 257 a 307 6 8 0 a 257 13 20	Arm. Long.: 6Ø12 (310) Arranque: 6Ø12 (125) Estribos: Ø10 Intervalo (cm) N° Separación (cm) 257 a 307 9 5 Arm. Long.: 4Ø16 (310) Arranque: 4Ø16 (155) Estribos: Ø6 Intervalo (cm) N° Separación (cm) 257 a 307 5 10 0 a 257 13 20	Arm. Long.: 4Ø16 (310) Arranque: 4Ø16 (155) Estribos: Ø6 Intervalo (cm) N° Separación (cm) 257 a 307 5 10 0 a 257 13 20	Arm. Long.: 4Ø12 (310) Arranque: 4Ø12 (125) Estribos: Ø6 Intervalo (cm) N° Separación (cm) 257 a 307 5 10 0 a 307 21 15
Arm. Long.: 4Ø12 (225) Arranque: 4Ø12 (125) Estribos: Ø6 Intervalo (cm) N° Separación (cm) 0 a 150 10 15 Arranque 3 -	Arm. Long.: 4Ø16 (250) Arranque: 4Ø16 (155) Estribos: Ø6 Intervalo (cm) N° Separación (cm) 0 a 150 8 20 Arranque 3 -	Arm. Long.: 6Ø12 (225) Arranque: 6Ø12 (125) Estribos: Ø6 Intervalo (cm) N° Separación (cm) 0 a 150 10 15 Arranque 3 -	Arm. Long.: 4Ø16 (250) Arranque: 4Ø16 (155) Estribos: Ø6 Intervalo (cm) N° Separación (cm) 0 a 150 8 20 Arranque 3 -	Arm. Long.: 4Ø12 (225) Arranque: 4Ø12 (125) Estribos: Ø6 Intervalo (cm) N° Separación (cm) 0 a 150 10 15 Arranque 3 -

Encadenado Superior +3.07

Encadenado Inferior +0.00

Cimentación

Cuadro de pilares
Escala 1:50
Hormigón: C25/30
Acero en barras: S-500
Acero en estribos: S-500

Resumen Acero Cuadro de pilares	Long. total (m)	Peso+5% (kg)	Total
S-500	Ø6 466.1	109	
	Ø10 29.5	19	
	Ø12 360.3	336	
	Ø16 150.0	249	713

ESCALA 1:50



UNIVERSIDAD NACIONAL DEL CAAGUAZÚ
FACULTAD DE CIENCIAS Y TECNOLOGÍAS UNCA
CORONEL OVIEDO - PARAGUAY


PROYECTO :
DISEÑO DE UNA PLANTA DE BENEFICIO ANIMAL EN EL MUNICIPIO DE SAN ESTANISLAO, DEPARTAMENTO DE SAN PEDRO.

TUTORES:
ING. FREDY RAMÍREZ
ING. JORGE VERA

TESISTA:
WILLY ALFREDO VALENZUELA TOPPI

CONTENIDO DE LÁMINA
Despiece de Cimentación

LÁMINA :
E20

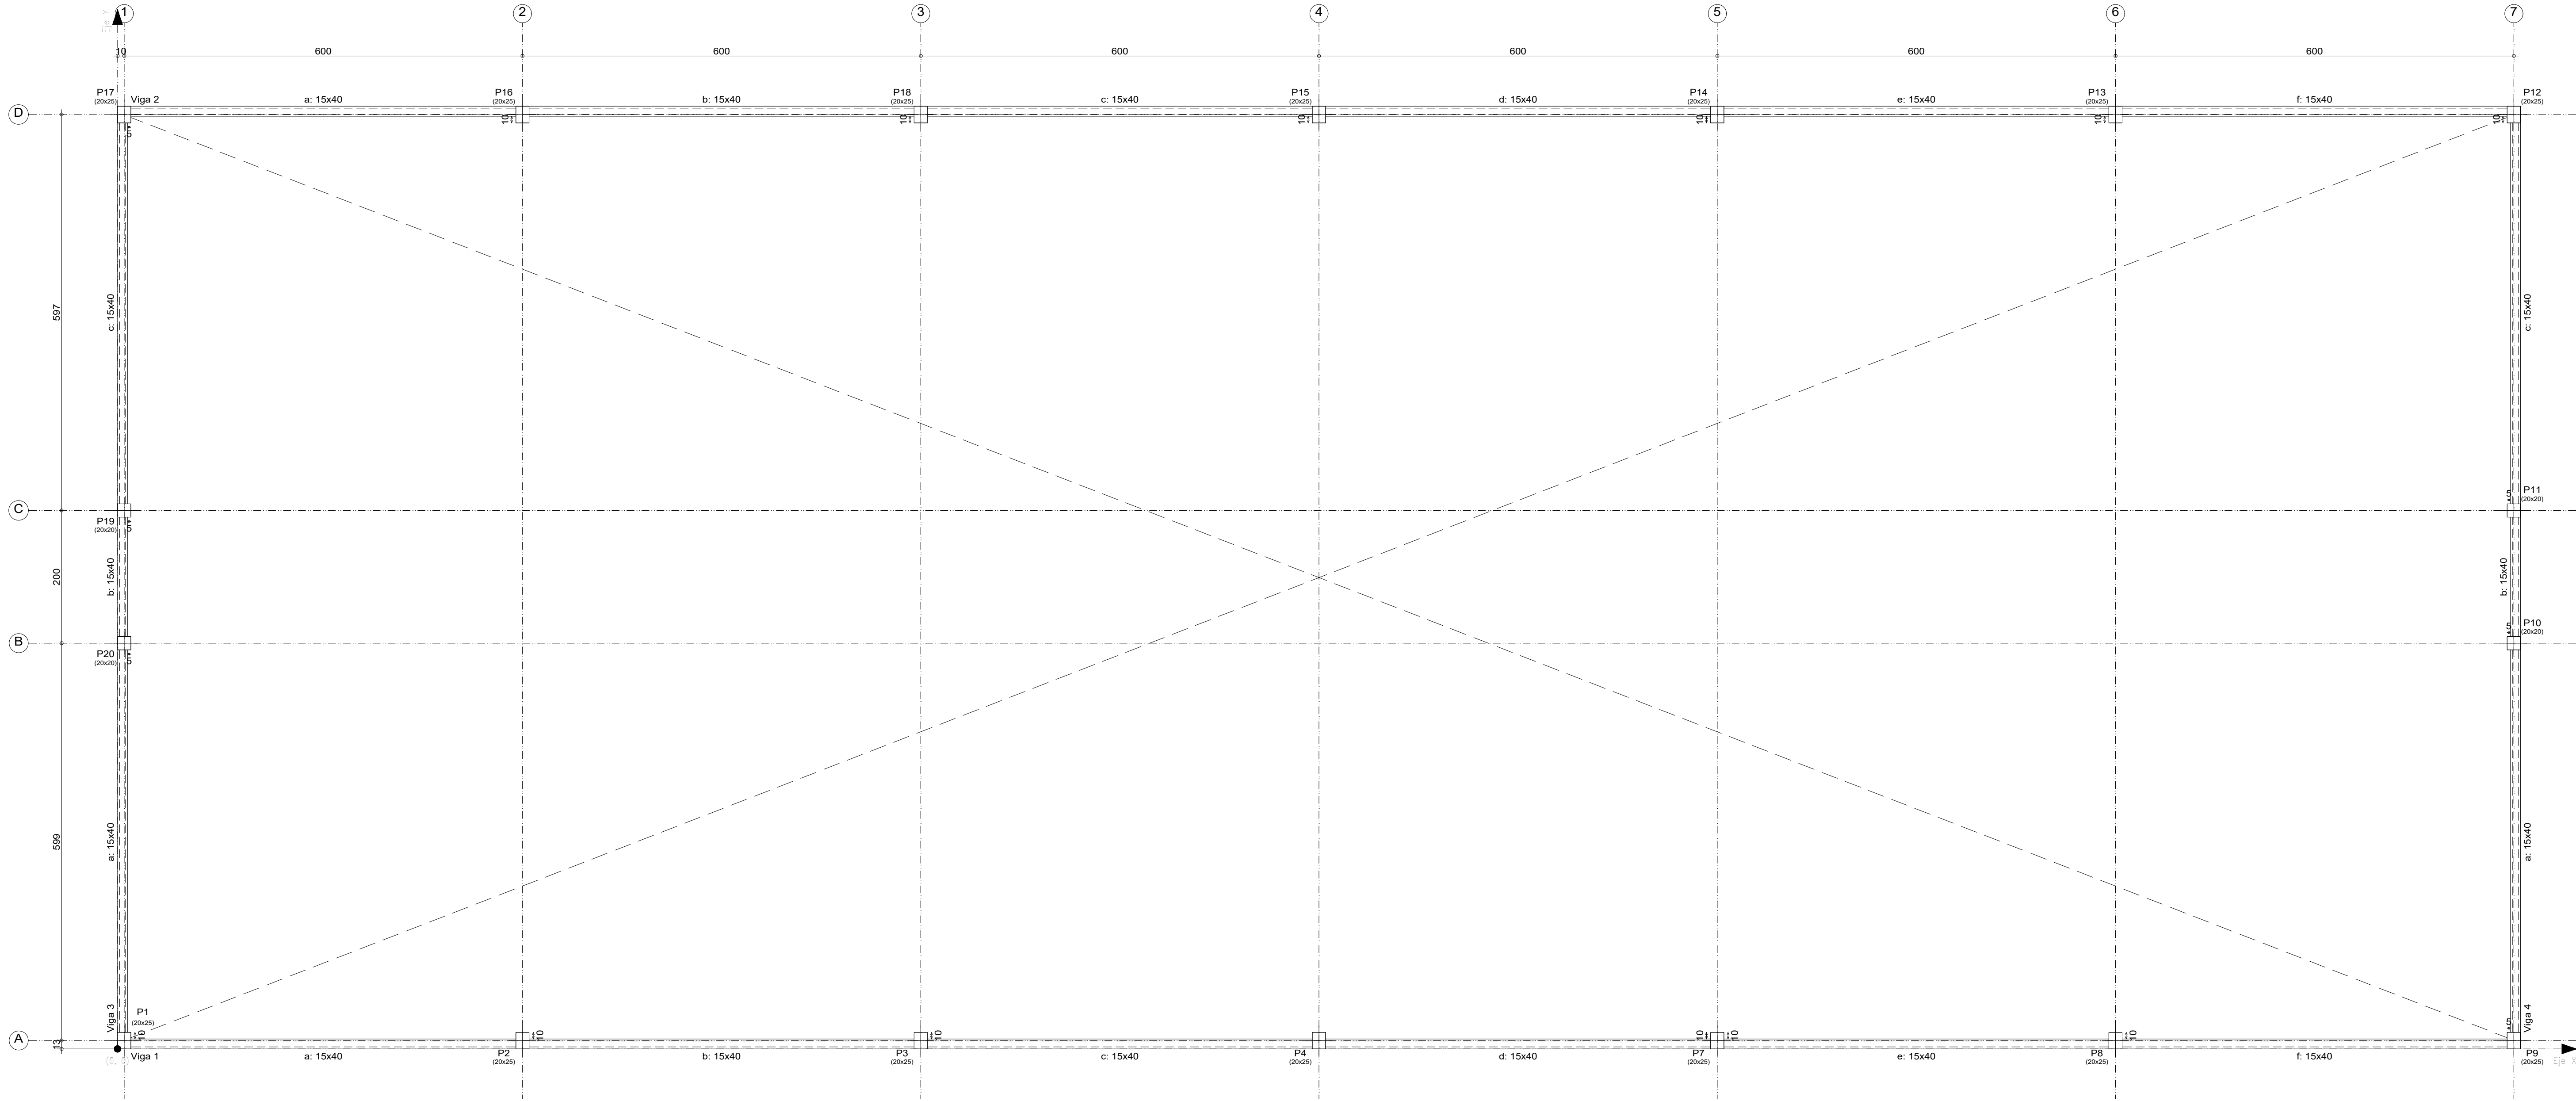

Replanteo de pilares - Encadenado Inferior +0.00			
Pilar	Dimensión (cm)	Coordenadas del centro	
		Coordenada X (cm)	Coordenada Y (cm)
P1	20x25	10	13
P2	20x25	610	13
P3	20x25	1210	13
P4	20x25	1810	13
P7	20x25	2410	13
P8	20x25	3010	13
P9	20x25	3610	13
P10	20x20	3610	611
P11	20x20	3610	811
P12	20x25	3610	1408
P13	20x25	3010	1408
P14	20x25	2410	1408
P15	20x25	1810	1408
P16	20x25	610	1408
P17	20x25	10	1408
P18	20x25	1210	1408
P19	20x20	10	811
P20	20x20	10	611
Cota de arranque de los pilares: 0.00 m			

Encadenado Inferior +0.00				
Elemento	Encofrado (m2)	Superficie (m2)	Volumen (m3)	Barras (kg)
Vigas	76.96	14.43	6.050	395
Pilares	17.38	-	1.000	32
Total	-	14.43	7.050	427
Indíces (por m2)	-	-	0.461	27.93
Superficie total: 15.29 m2				

Encadenado Inferior +0.00
Replanteo
Escala: 1:50

ESCALA _____ 1: 50



UNIVERSIDAD NACIONAL DEL CAAGUAZÚ
FACULTAD DE CIENCIAS Y TECNOLOGÍAS UNCA
CORONEL OVIEDO - PARAGUAY

PROYECTO :
DISEÑO DE UNA PLANTA DE BENEFICIO ANIMAL EN EL MUNICIPIO DE SAN ESTANISLAO, DEPARTAMENTO DE SAN PEDRO.








TUTORES:
ING. FREDY RAMÍREZ
ING. JORGE VERA

TESISTA:
WILLY ALFREDO VALENZUELA TOPPI



CONTENIDO DE LÁMINA
Replanteo Encadenado Inferior

LÁMINA :
E21

Resumen Acero Plano de pórticos		Long. total (m)	Peso+5% (kg)	Total
S-500	Ø6	419.5	98	404
	Ø10	472.2	306	

       Elemento	Pos.	Díam.	No.	Esquema (cm)	Long (cm)	Total S-500 (kg)
Viga 1+Viga 2	1	Ø10	2		1000	2000 12.3
	2	Ø10	4		1200	4800 29.6
	3	Ø10	2		700	1400 8.6
	4	Ø10	2		1020	2040 12.6
	5	Ø10	2		1200	2400 14.8
	6	Ø10	2		800	1600 9.9
	7	Ø10	2		660	1320 8.1
	8	Ø10	1		200	200 1.2
	9	Ø10	5		300	1500 9.2
	10	Ø10	1		190	190 1.2
	11	Ø8	133		114	15162 33.6
					Total +5% (x2)	148.2 296.4
Viga 3+Viga 4	1	Ø10	2		1200	2400 14.8
	2	Ø10	2		350	700 4.3
	3	Ø10	2		800	1600 9.9
	4	Ø10	2		730	1460 9.0
	5	Ø8	51		114	5814 12.9
					Total +5% (x2)	53.4 106.8
					Ø6 -	97.6
					Ø10	305.6
					Total	493.2

Encadenado Inferior +0.00
Despiece de vigas
Hormigón: C20/25
Acero en barras: S-500
Acero en estribos: S-500
Escala pórticos 1:50
Escala secciones 1:50
Escala huecos 1:50

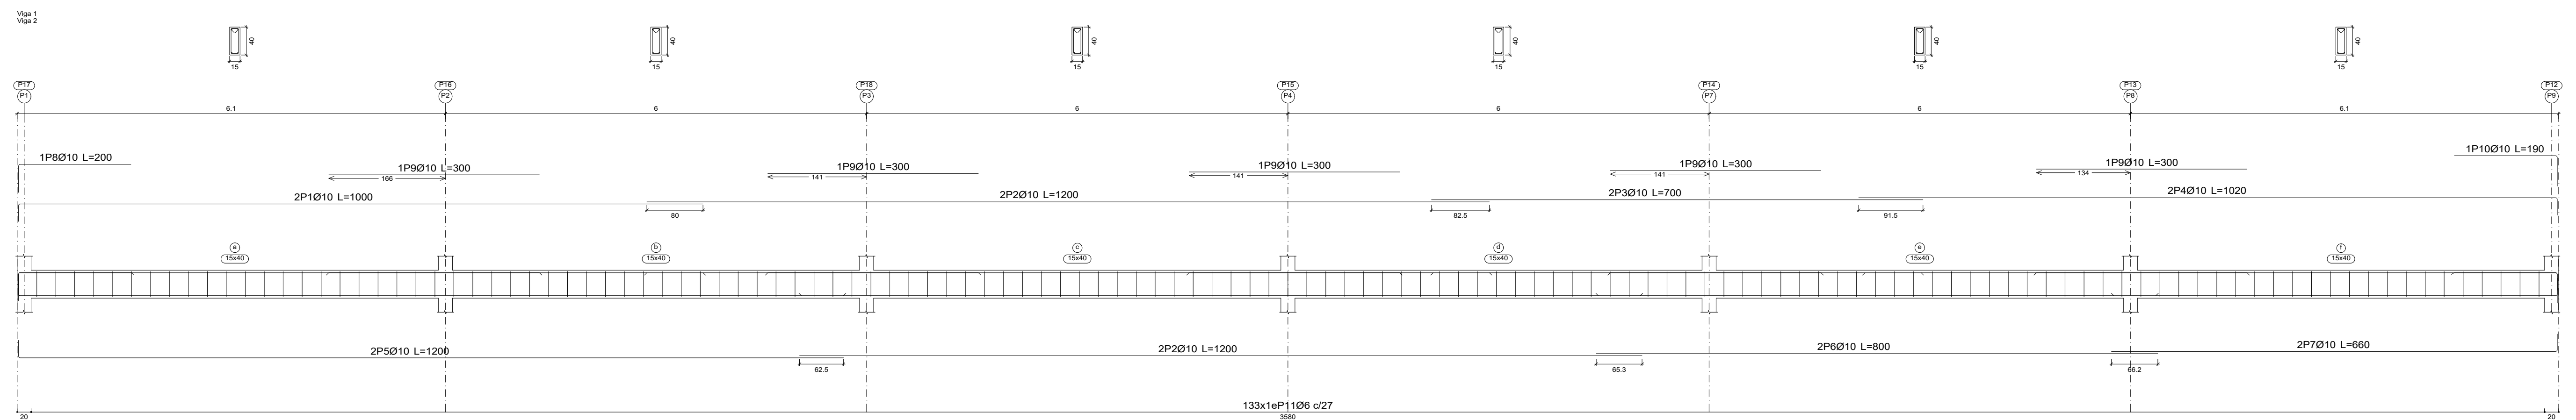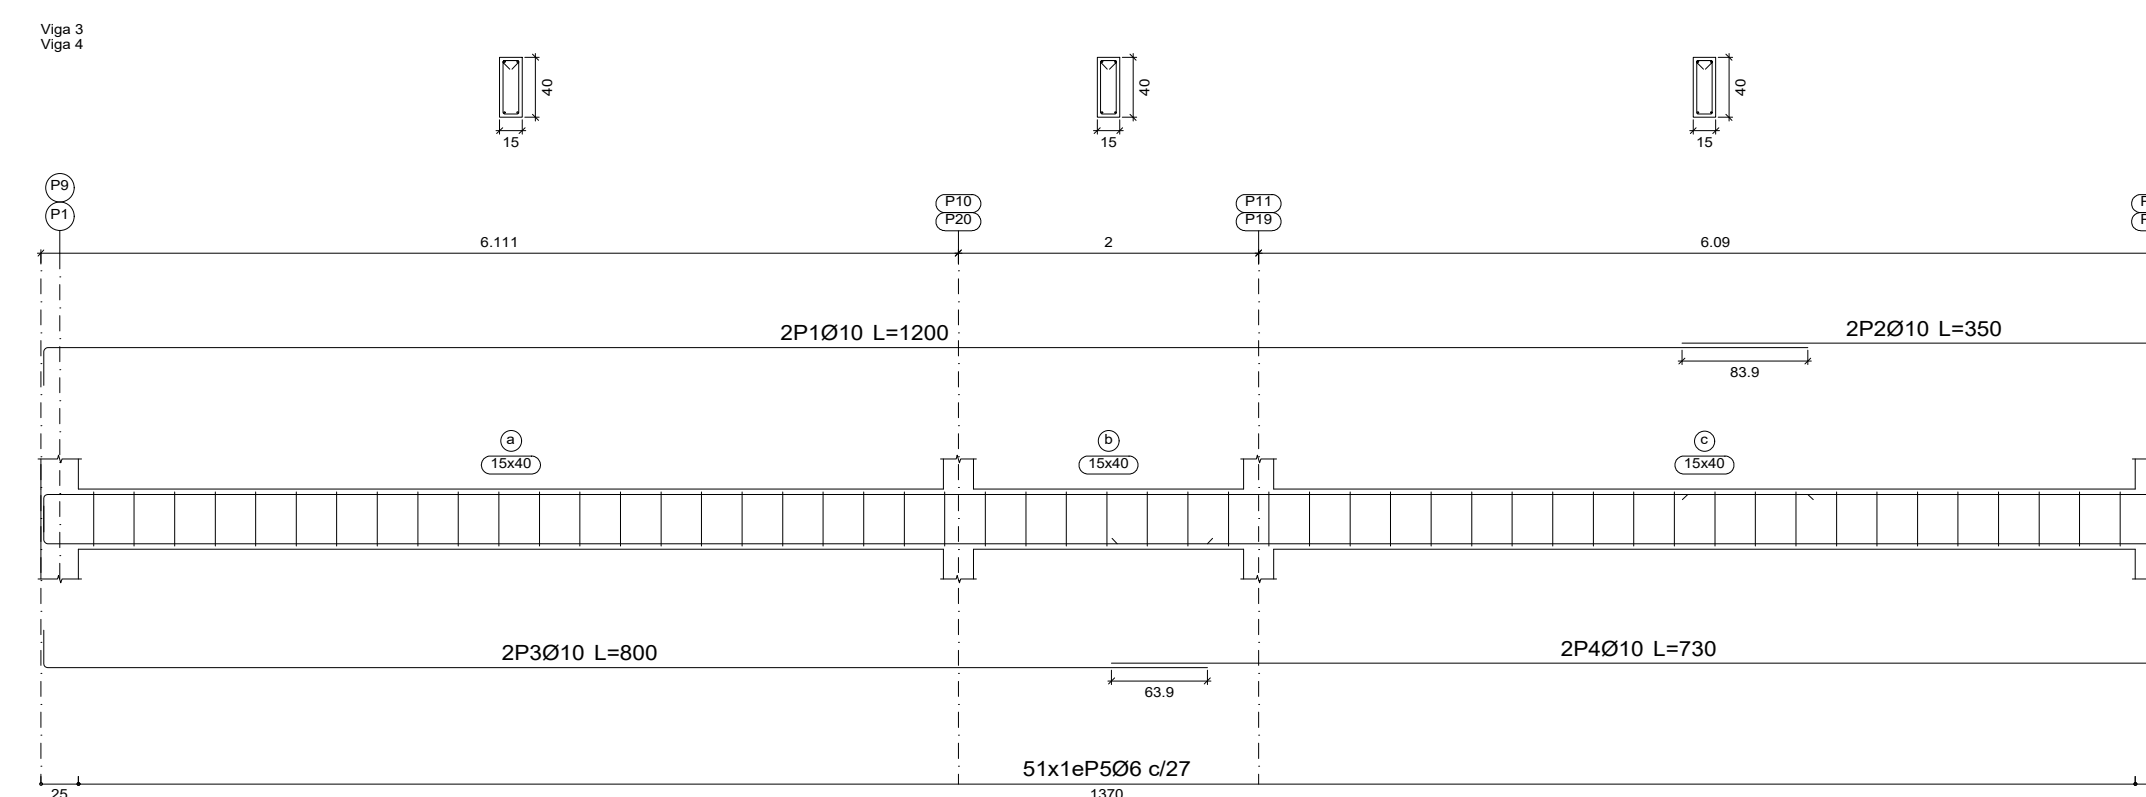

ESCALA _____ 1:50



UNIVERSIDAD NACIONAL DEL CAAGUAZÚ
FACULTAD DE CIENCIAS Y TECNOLOGIAS UNCA
CORONEL OVIEDO - PARAGUAY

PROYECTO : _____

DISEÑO DE UNA PLANTA DE BENEFICIO ANIMAL EN EL MUNICIPIO DE SAN ESTANISLAO, DEPARTAMENTO DE SAN PEDRO.

TUTORES:

ING. FREDY RAMÍREZ
ING. JORGE VERA

TESISTA: _____


WILLY ALFREDO
VALENZUELA TOPPI

CONTENIDO DE LÁMINA

Despiece de Vigas de Encadenado Inferior

LÁMINA : _____

E22

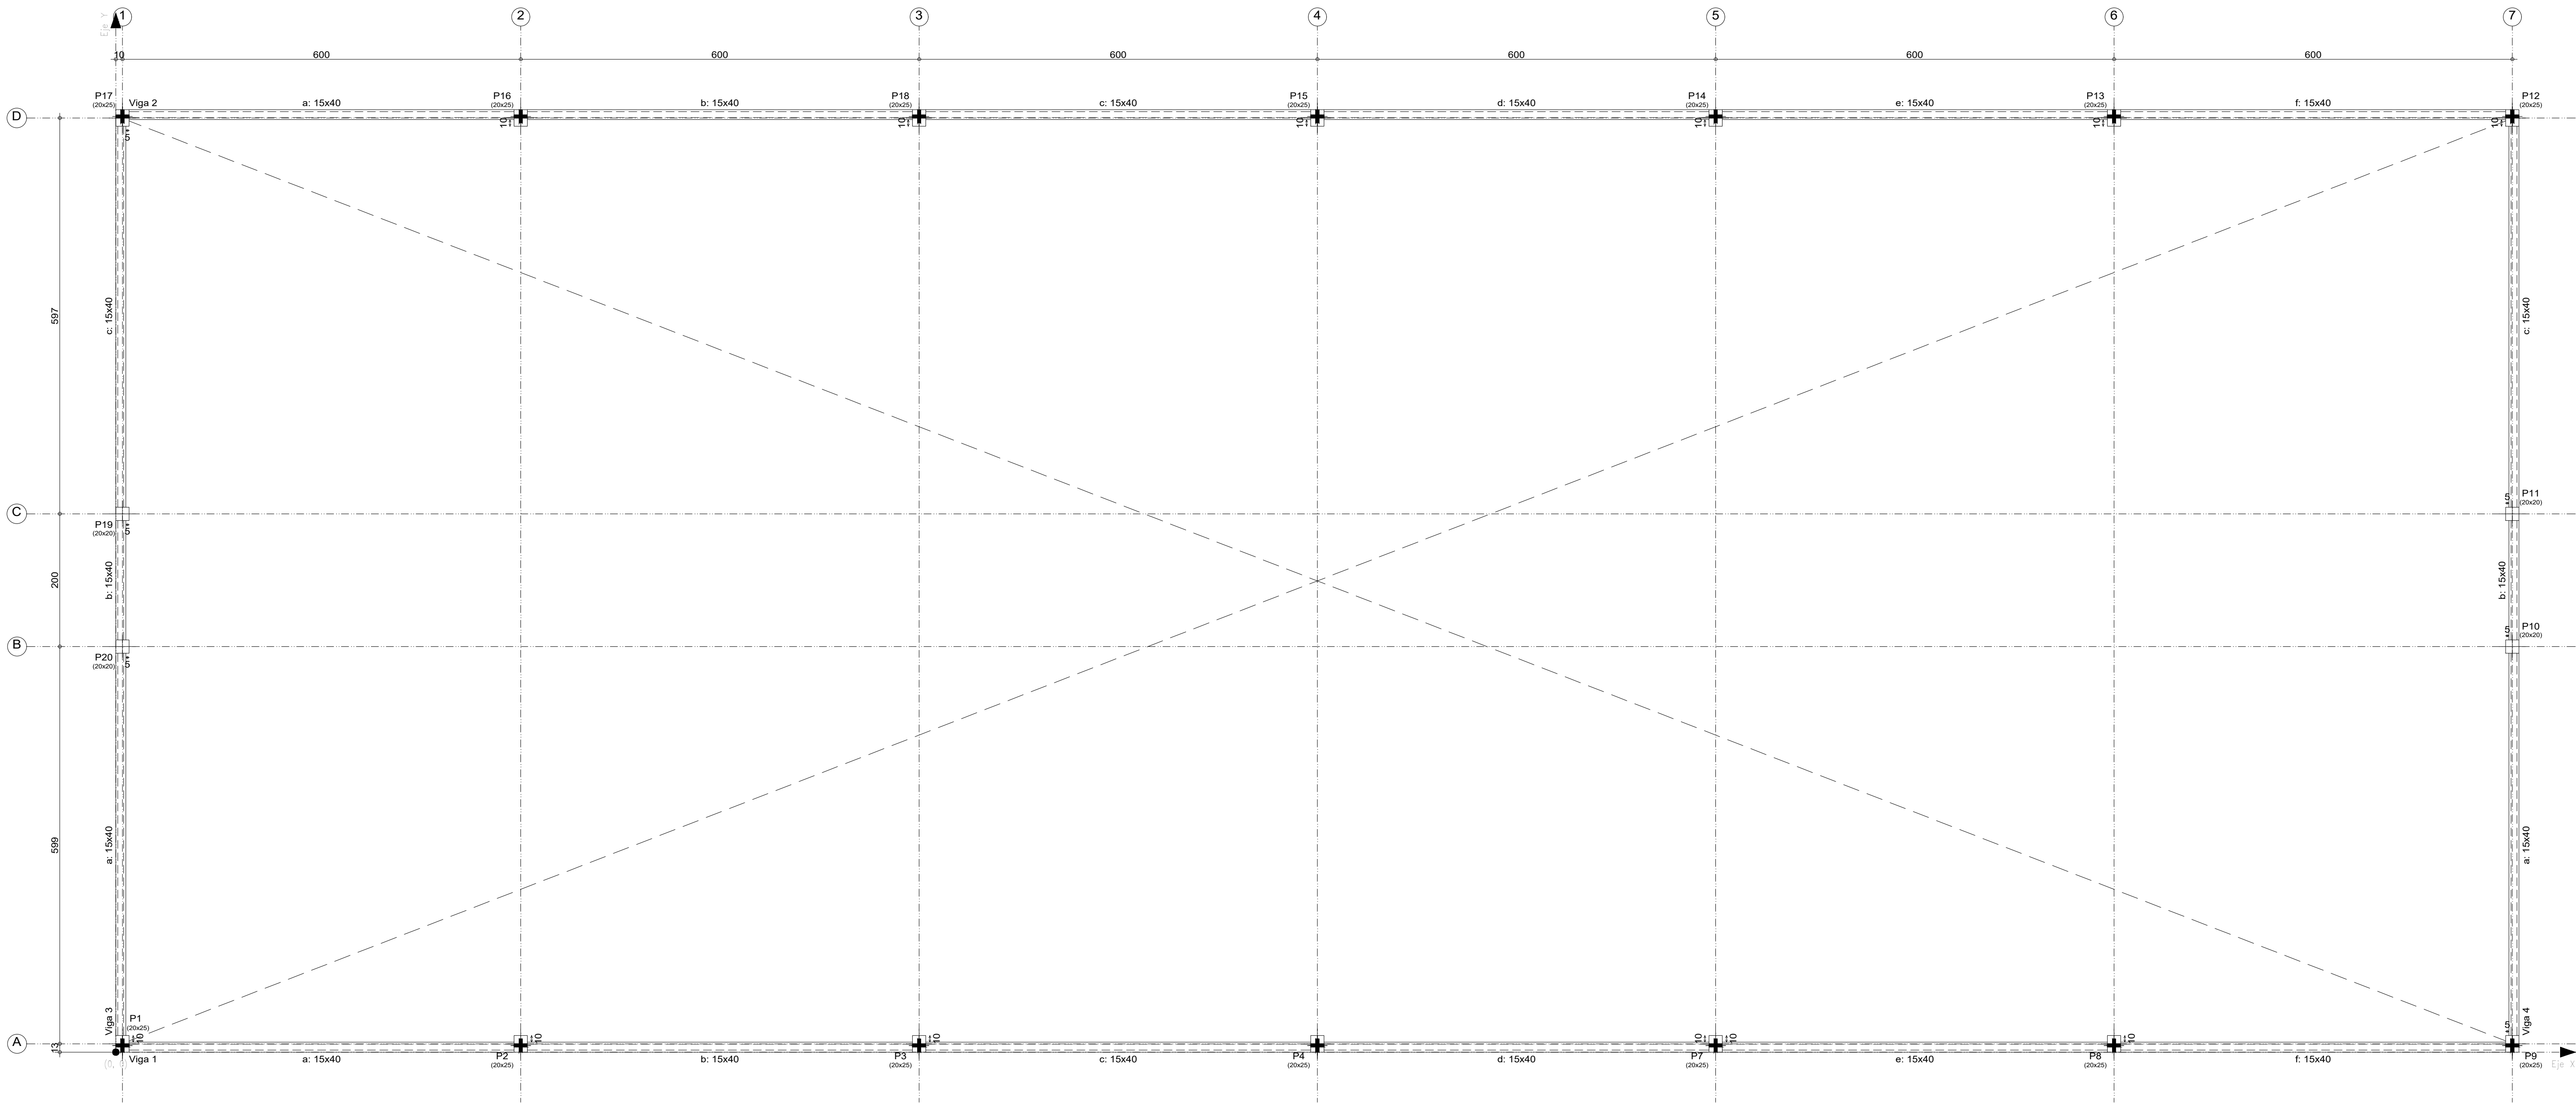

Encadenado Superior +3.07				
Elemento	Encofrado (m2)	Superficie (m2)	Volumen (m3)	Barra (kg)
Vigas	76.96	14.43	6.050	370
Pilares	42.16	-	2.280	405
Total	-	14.43	8.330	775
Indice (por m2)	-	-	0.543	50.69
Superficie total: 15.29 m2				

Encadenado Superior +3.07
Replanteo
Escala: 1:50

ESCALA _____ 1: 50



UNIVERSIDAD NACIONAL DEL CAAGUAZÚ
FACULTAD DE CIENCIAS Y TECNOLOGÍAS UNCA
CORONEL OVIEDO - PARAGUAY

PROYECTO :
DISEÑO DE UNA PLANTA DE BENEFICIO ANIMAL EN EL MUNICIPIO DE SAN ESTANISLAO, DEPARTAMENTO DE SAN PEDRO.



TUTORES:
ING. FREDY RAMÍREZ
ING. JORGE VERA

TESISTA:
WILLY ALFREDO VALENZUELA TOPPI

CONTENIDO DE LÁMINA
Replanteo de Encadenado Superior +3.07

LÁMINA :
E23

Elemento	Pos.	Diám.	No.	Esquema (cm)	Long. (cm)	Total (cm)	S-500 (kg)
Viga 1+Viga 2	1	Ø10	2		1000	2000	12.3
	2	Ø10	6		1200	7200	44.4
	3	Ø10	2		520	1040	6.4
	4	Ø10	2		1200	2400	14.8
	5	Ø10	2		800	1600	9.9
	6	Ø10	2		690	1320	8.1
	7	Ø6	133		114	15162	33.6
					Total+5% (Ø2)		272.0
					Total+5% (Ø2)		136.0
Viga 3+Viga 4	1	Ø10	2		1200	2400	14.8
	2	Ø10	2		360	720	4.4
	3	Ø10	2		900	1800	11.1
	4	Ø10	2		630	1260	7.8
	5	Ø6	51		114	5814	12.9
					Total+5% (Ø2)		53.6
					Total+5% (Ø2)		107.2
					Ø6		97.8
					Ø10		281.4
					Total		379.2

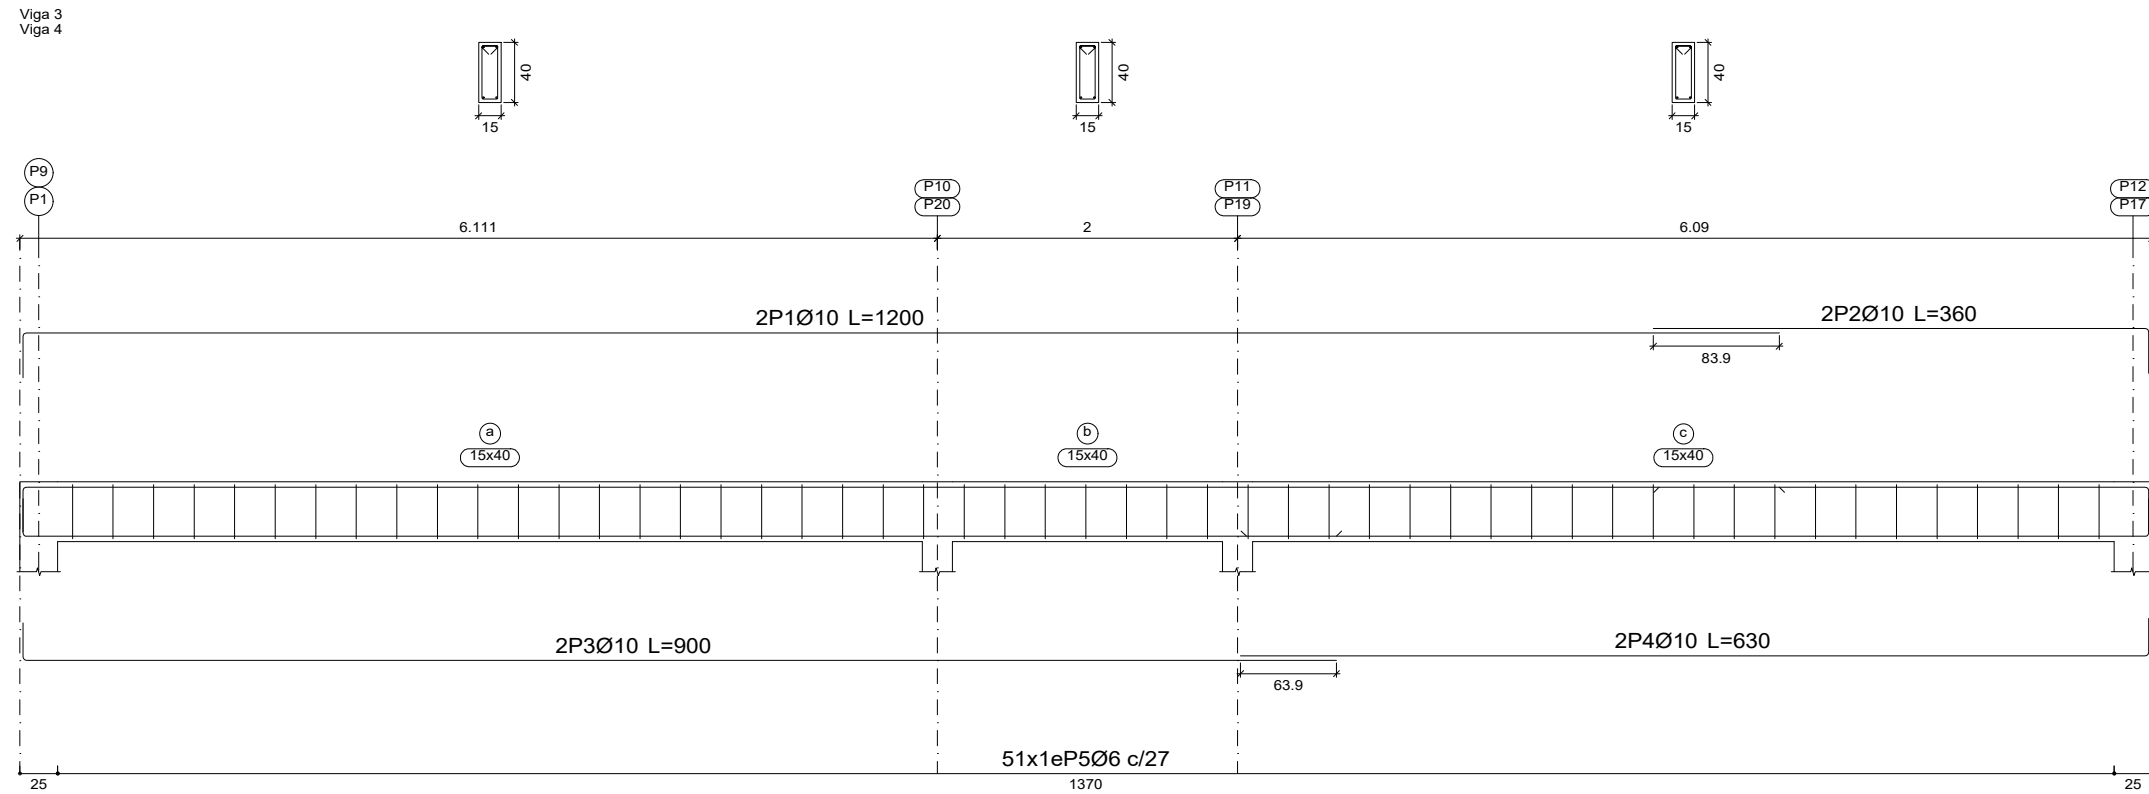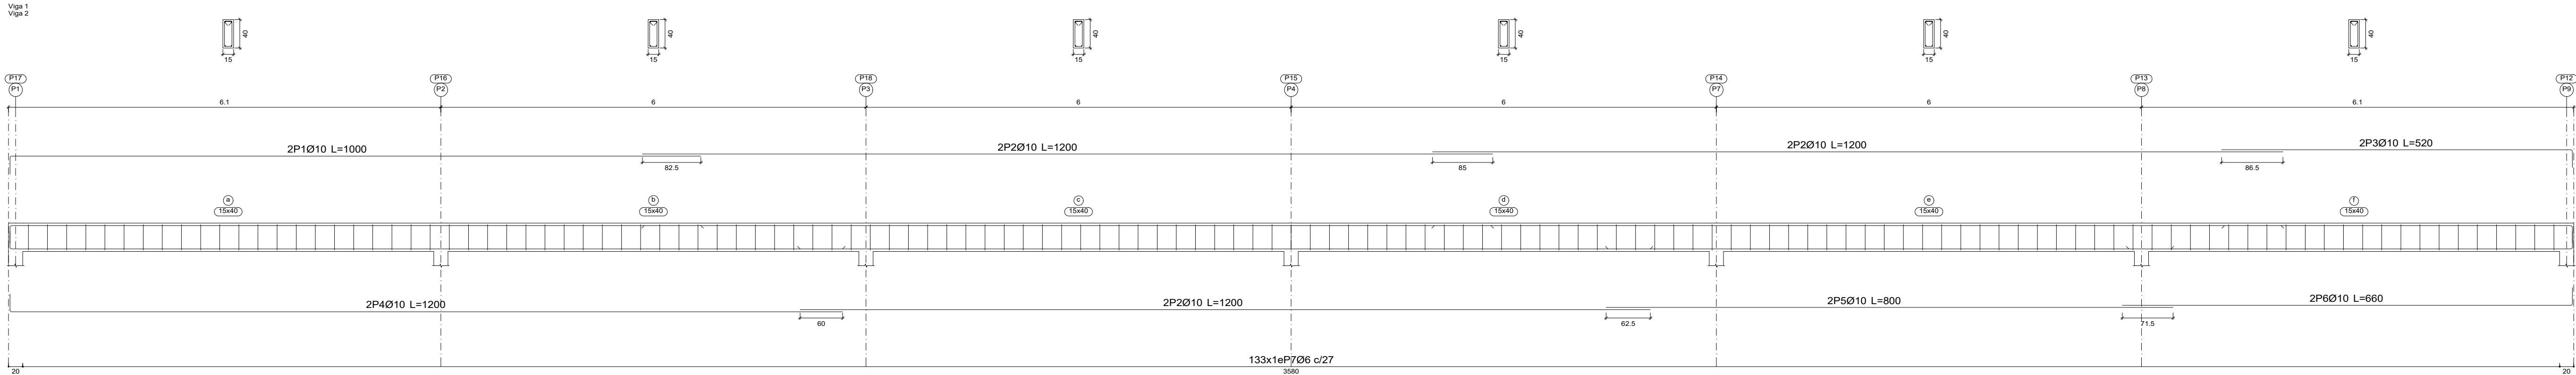

Resumen Acero	Long. total (m)	Peso+5% (kg)	Total
S-500	419.5	98	
Ø10	434.8	281	379

Encadenado Superior +3.07
Despiece de vigas
Hormigón: C20/25
Acero en barras: S-500
Acero en estribos: S-500
Escala pórticos 1:50
Escala secciones 1:50
Escala huecos 1:50

ESCALA _____ 1: 50



UNIVERSIDAD NACIONAL DEL CAAGUAZÚ
FACULTAD DE CIENCIAS Y TECNOLOGÍAS UNCA
CORONEL OVIEDO - PARAGUAY

PROYECTO :
DISEÑO DE UNA PLANTA DE BENEFICIO ANIMAL EN EL MUNICIPIO DE SAN ESTANISLAO, DEPARTAMENTO DE SAN PEDRO.


TUTORES:
ING. FREDY RAMÍREZ
ING. JORGE VERA

TESISTA:
WILLY ALFREDO VALENZUELA TOPPI

CONTENIDO DE LÁMINA
Despiece de Vigas - Encadenado Superior +3.07


LÁMINA :
E24

Estructura 1: 2D: Cabriada

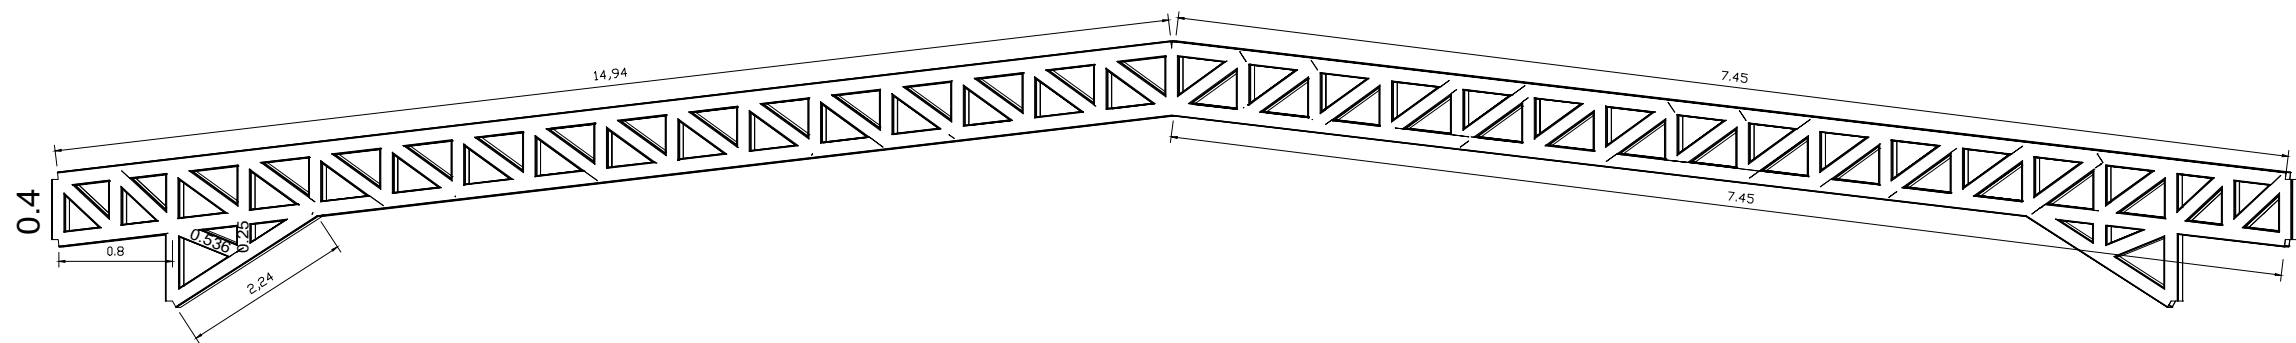

Matadero Municipal - Corral
Estructura 1
Norma de acero conformado: AISI S100-2007 (LRFD)
Acero conformado: A36
Escala: 1:100

Estructura 1: 3D

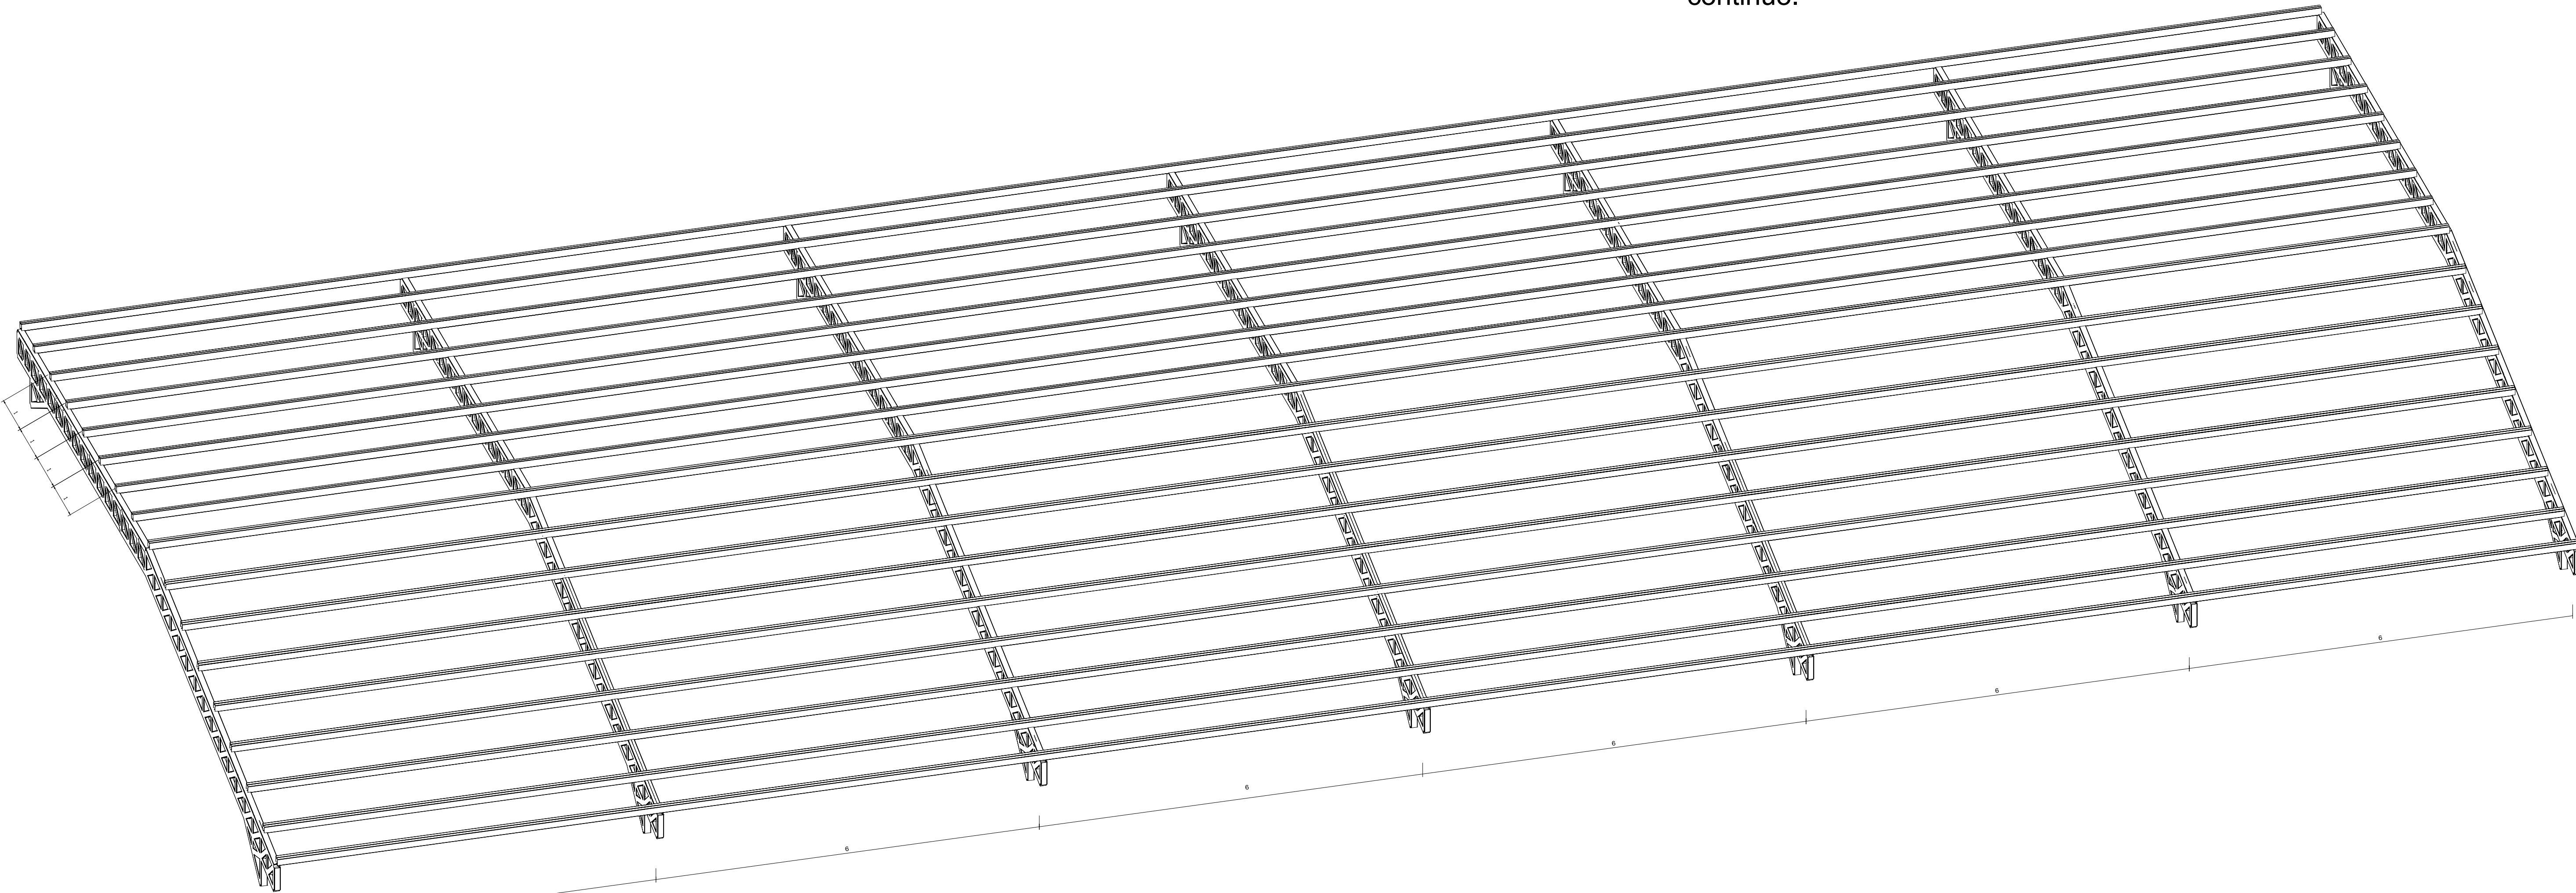

ESPECIFICACIONES CABIADAS Y VIGAS

- Para las uniones de perfiles la soldadura debe ser en todo contacto
- La estructura metálica debe ser pintada con Esmalte Sintético Anti-corrosivo

Perfiles	Medidas en "mm" (SI)	Tipos de Acero	Referencias
	C-120x50x20x2	Acero Conformado	Correa (C)
	U-100x50x3	Acero Conformado	Cabriada: Cordones Superior e Inferior
	U-100x50x2	Acero Conformado	Cabriada: Diagonales y montantes.

ESCALA _____ 1: 50

Notas:

1. Todas las medidas están en centímetros a menos que se especifique o sea evidente unidades diferentes (Ejm: metros);
2. Norma de hormigón armado: Eurocódigo 2 (UE)
3. Norma de acero conformado AISI S100-2007 (LRFD)
4. Resistencia característica del hormigón fck=20MPa (en todos los elementos)
5. Resistencia característica del acero fyk=500MPa (en todos los elementos)
6. Tamaño máximo del árido: 19mm
7. Capacidad portante del suelo: 1.00 kg/cm2
8. Las barras utilizadas en la cabriada serán: de Perfil U 100X50X3 doble en cajón soldado en los cordones superior e inferior; de Perfil U 100X50X2 doble en cajón soldado en las diagonales y montantes.
9. Las correas serán de Perfiles C 120X60X2 doble en cajón soldado continuo.



UNIVERSIDAD NACIONAL DEL CAAGUAZÚ
FACULTAD DE CIENCIAS Y TECNOLOGÍAS UNCA
CORONEL OVIEDO - PARAGUAY

PROYECTO :
DISEÑO DE UNA PLANTA DE BENEFICIO ANIMAL EN EL MUNICIPIO DE SAN ESTANISLAO, DEPARTAMENTO DE SAN PEDRO.

TUTORES:
ING. FREDY RAMÍREZ
ING. JORGE VERA

TESISTA:
WILLY ALFREDO VALENZUELA TOPPI

CONTENIDO DE LÁMINA
Estructura Metálica - Techo

LÁMINA :
E25

PLANOS DE INSTALACIONES



UNIVERSIDAD NACIONAL DEL CAAGUAZÚ
FACULTAD DE CIENCIAS Y TECNOLOGIAS UNCA
CORONEL OVIEDO - PARAGUAY


PROYECTO :
DISEÑO DE UNA PLANTA DE BENEFICIO ANIMAL EN EL MUNICIPIO DE SAN ESTANISLAO, DEPARTAMENTO DE SAN PEDRO.


TUTORES:
ING. FREDY RAMÍREZ
ING. JORGE VERA

TESISTA:
WILLY ALFREDO VALENZUELA TOPPI


CONTENIDO DE LÁMINA
DETALLES DE INSTALACIONES

LÁMINA :
AC-AR-DP-IE-PCI

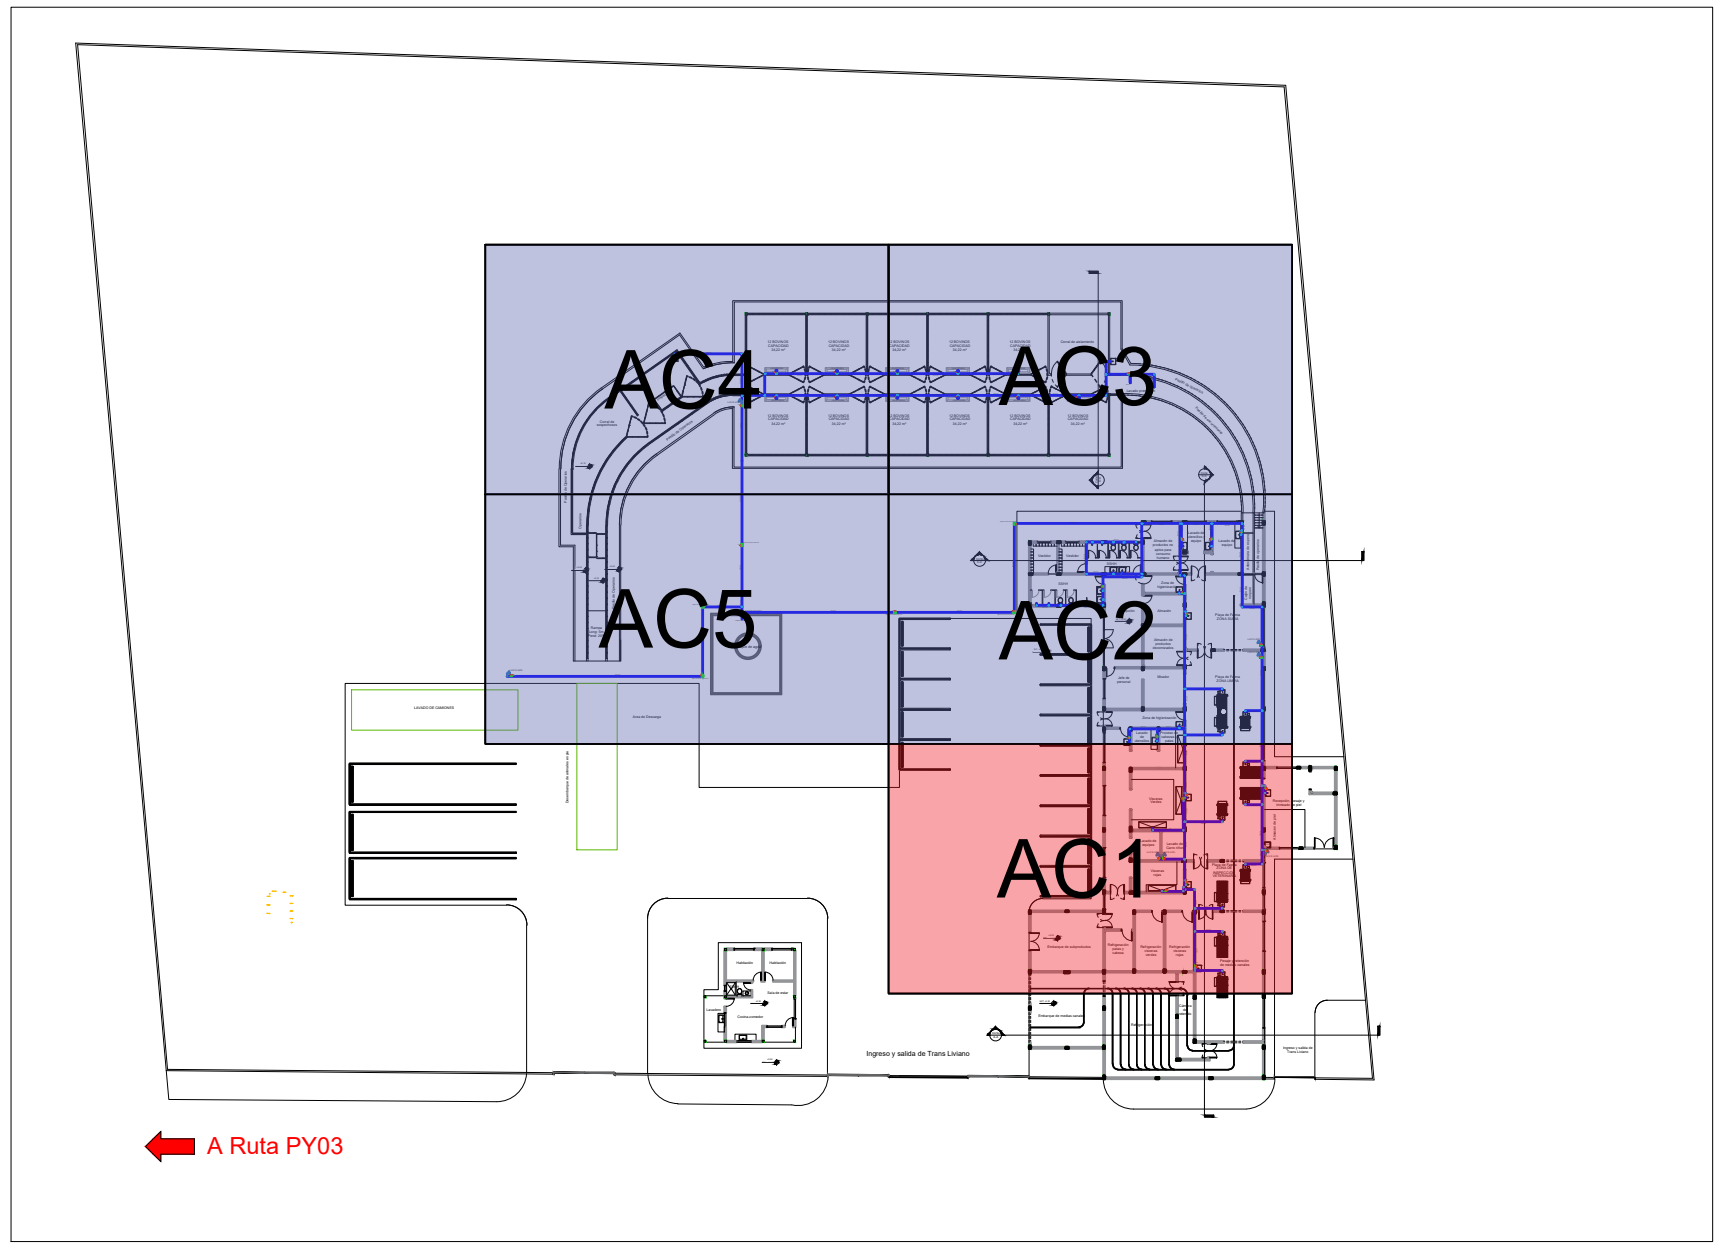

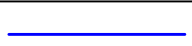REFERENCIAS	
	AGUA CORRIENTE
ABASTECIMIENTO DE AGUA	
CODO 90° DE 1/2	
T 90° DE 1/2	
LLAVE DE PASO TIPO CAMPANA CROMADA	
CANILLA DE JARDIN	
CAÑERIAS	
CAÑO DE 3/4	
CAÑO DE 1/2	

AGUA CORRIENTE_____ESC. 1:50

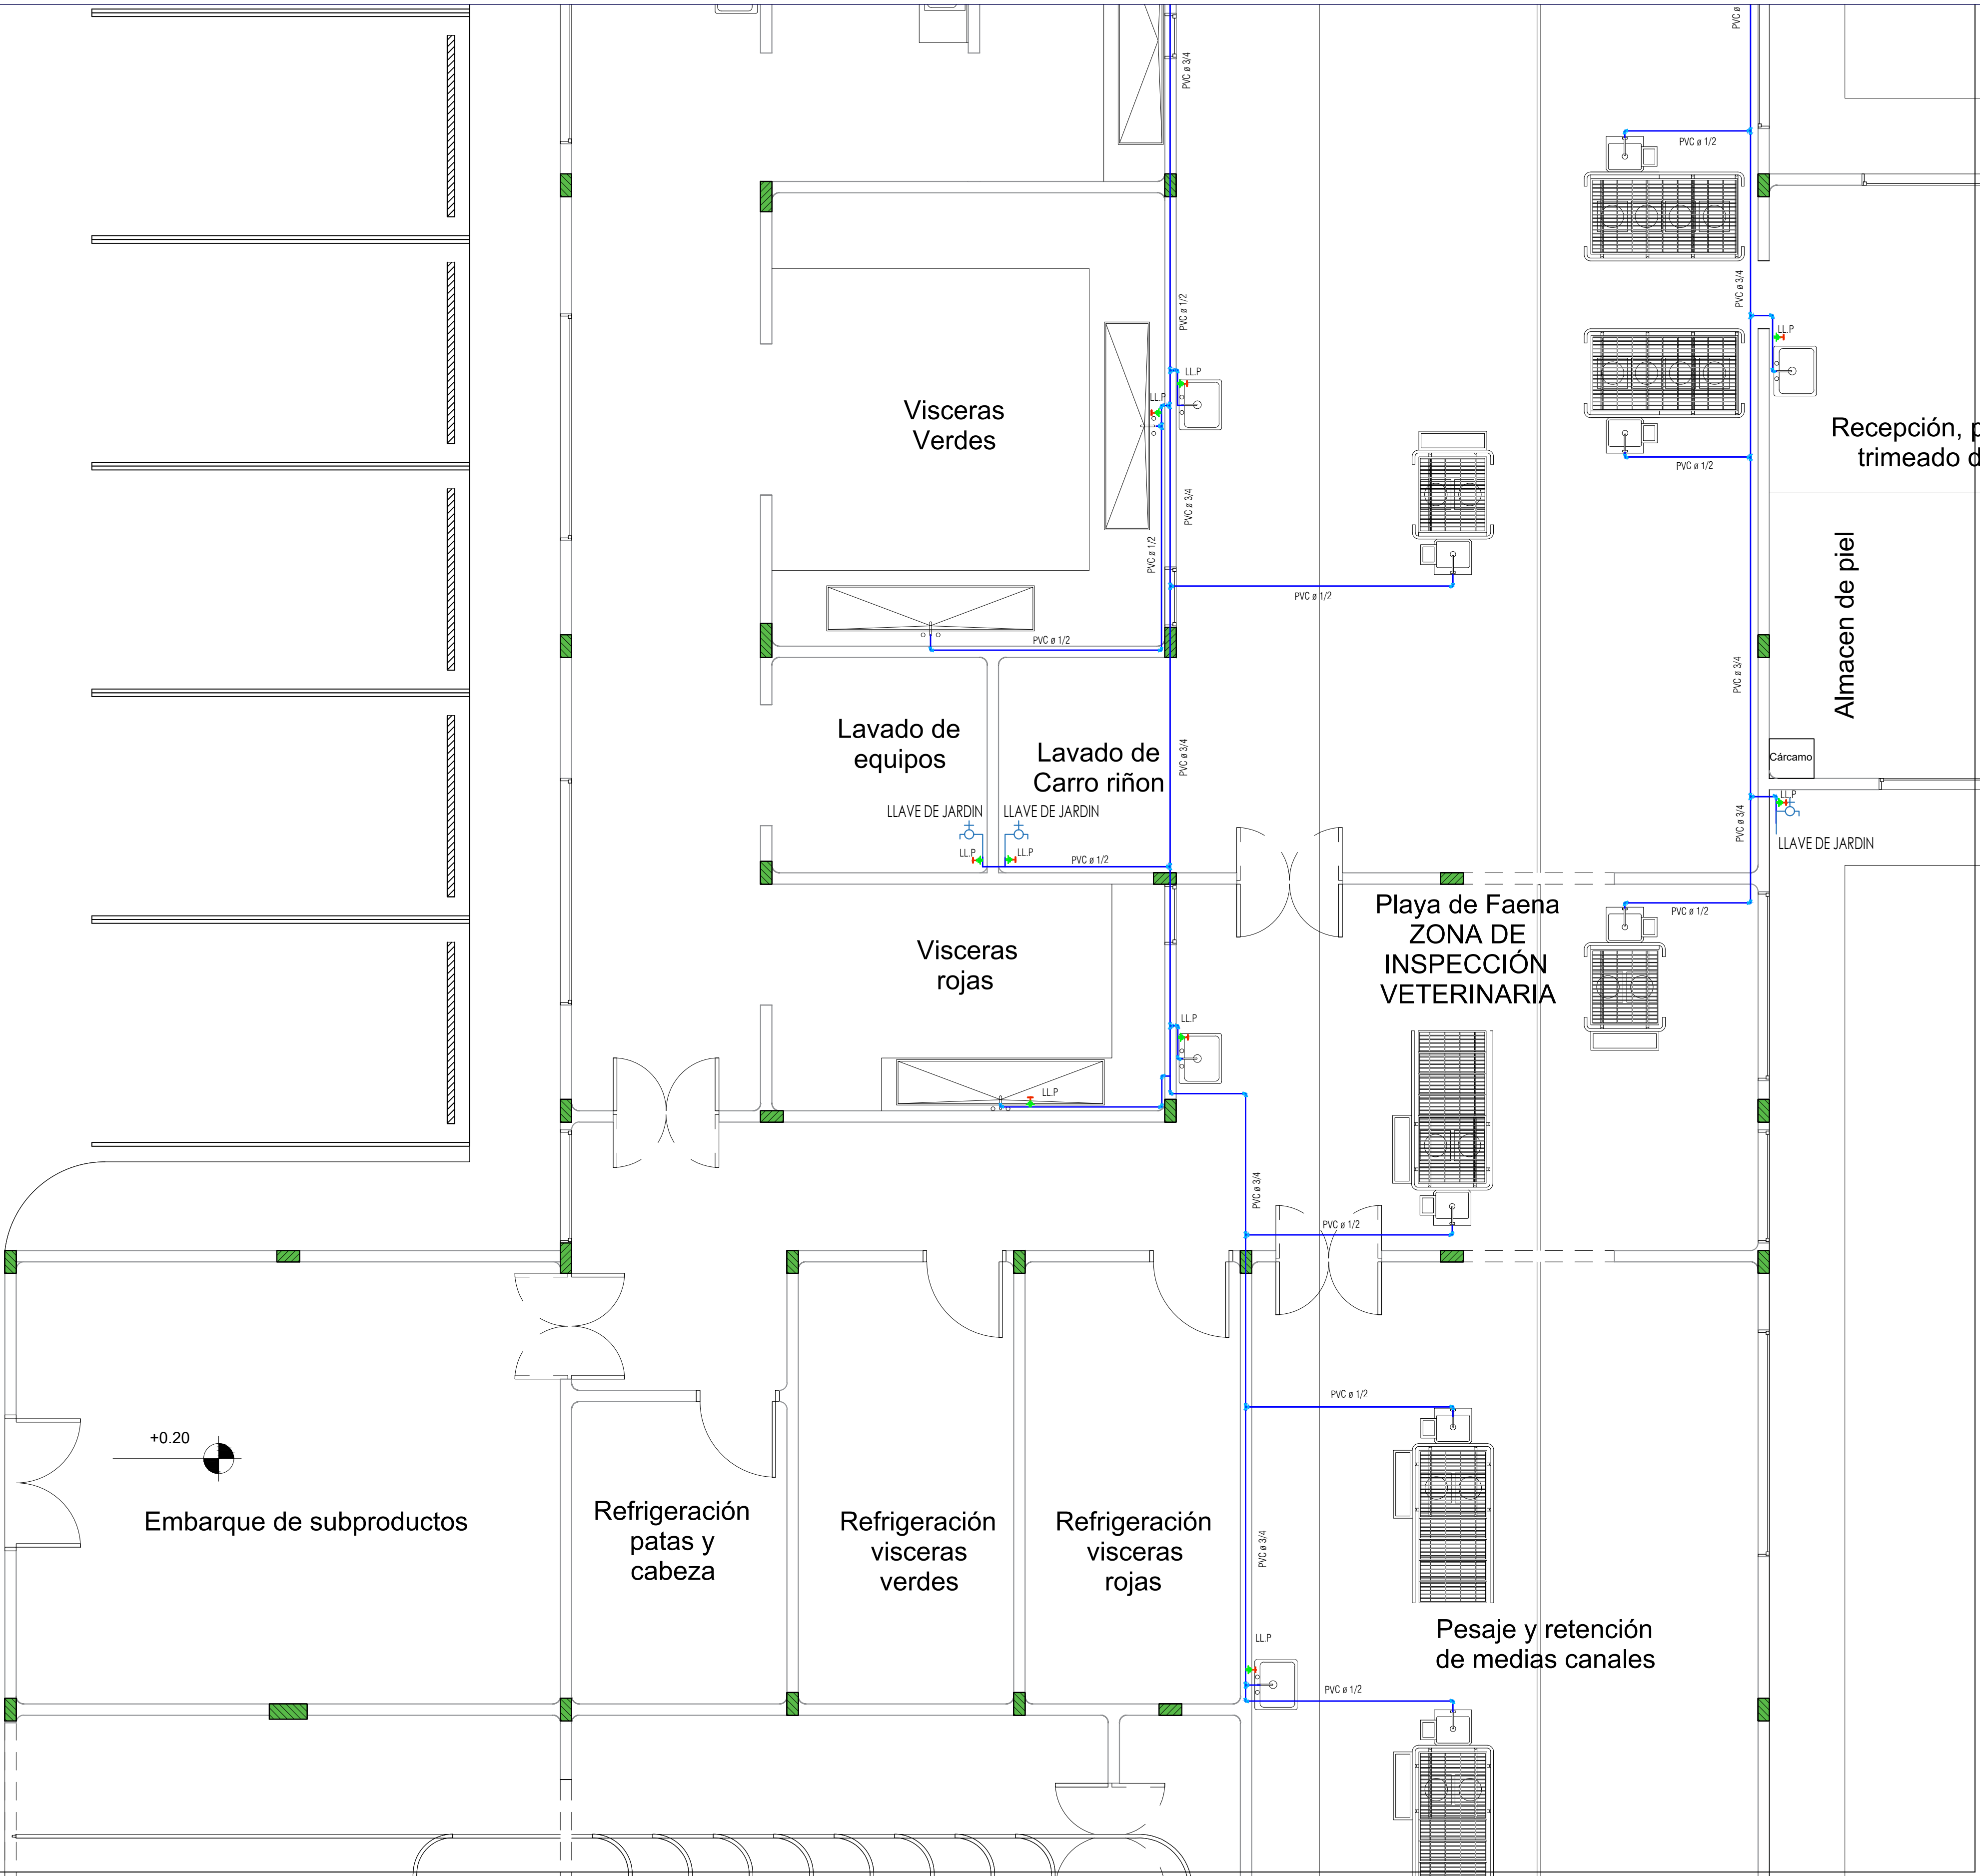

UNIVERSIDAD NACIONAL DEL CAAGUAZÚ
FACULTAD DE CIENCIAS Y TECNOLOGÍAS UNCA
CORONEL OVIEDO - PARAGUAY


PROYECTO :
DISEÑO DE UNA PLANTA DE BENEFICIO ANIMAL EN EL MUNICIPIO DE SAN ESTANISLAO, DEPARTAMENTO DE SAN PEDRO.

TUTORES:
ING. FREDY RAMÍREZ
ING. JORGE VERA

TESISTA:
WILLY ALFREDO VALENZUELA TOPPI

CONTENIDO DE LÁMINA
INSTALACIONES DE AGUA CORRIENTE

LÁMINA :
AC1

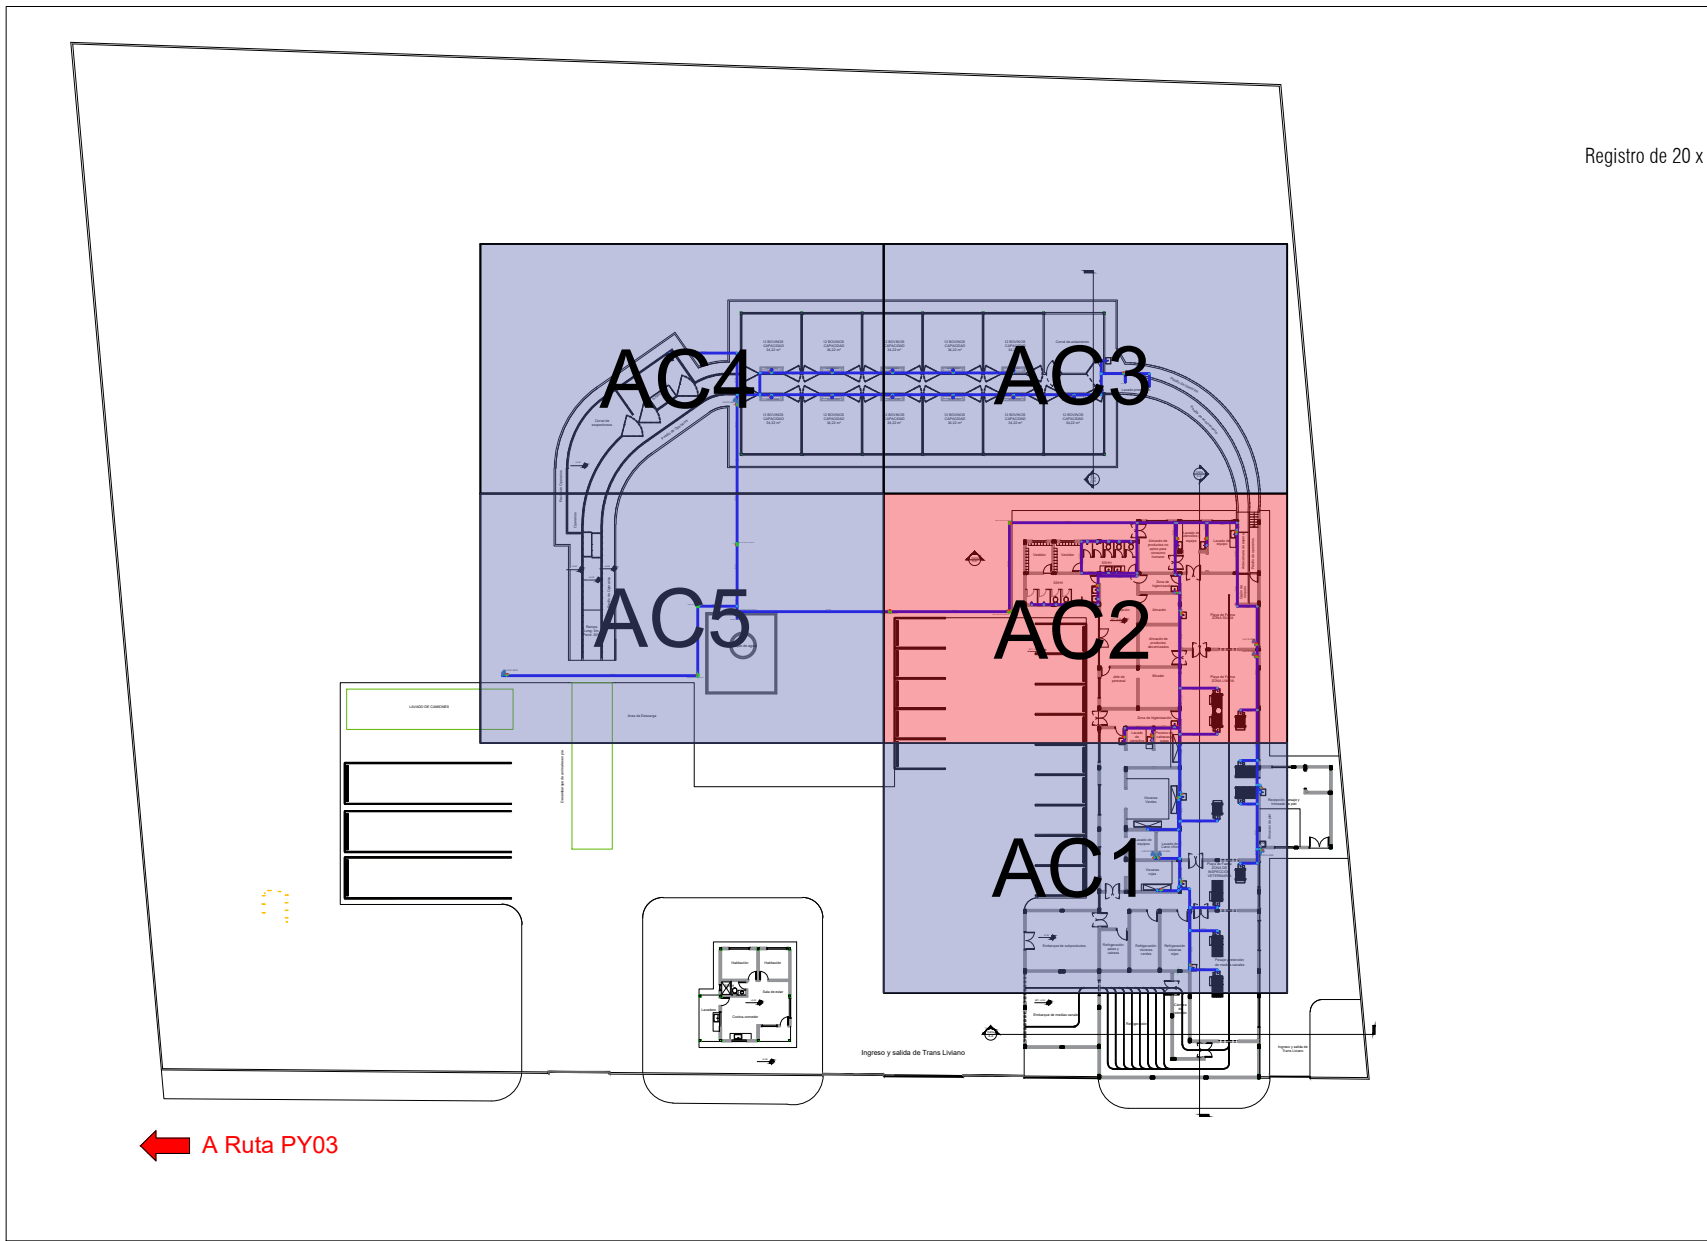


LLP
ro de 20 x 20 con tapa de H*

Registro de 20 x 20 con tapa de H*

REFERENCIAS	
AGUA CORRIENTE	
ABASTECIMIENTO DE AGUA	
CODO 90° DE 1/2	
T 90° DE 1/2	
LLAVE DE PASO TIPO CAMPANA CROMADA	
CANILLA DE JARDIN	
CAÑERIAS	
CAÑO DE 3/4	
CAÑO DE 1/2	

AGUA CORRIENTE_____ESC. 1:50

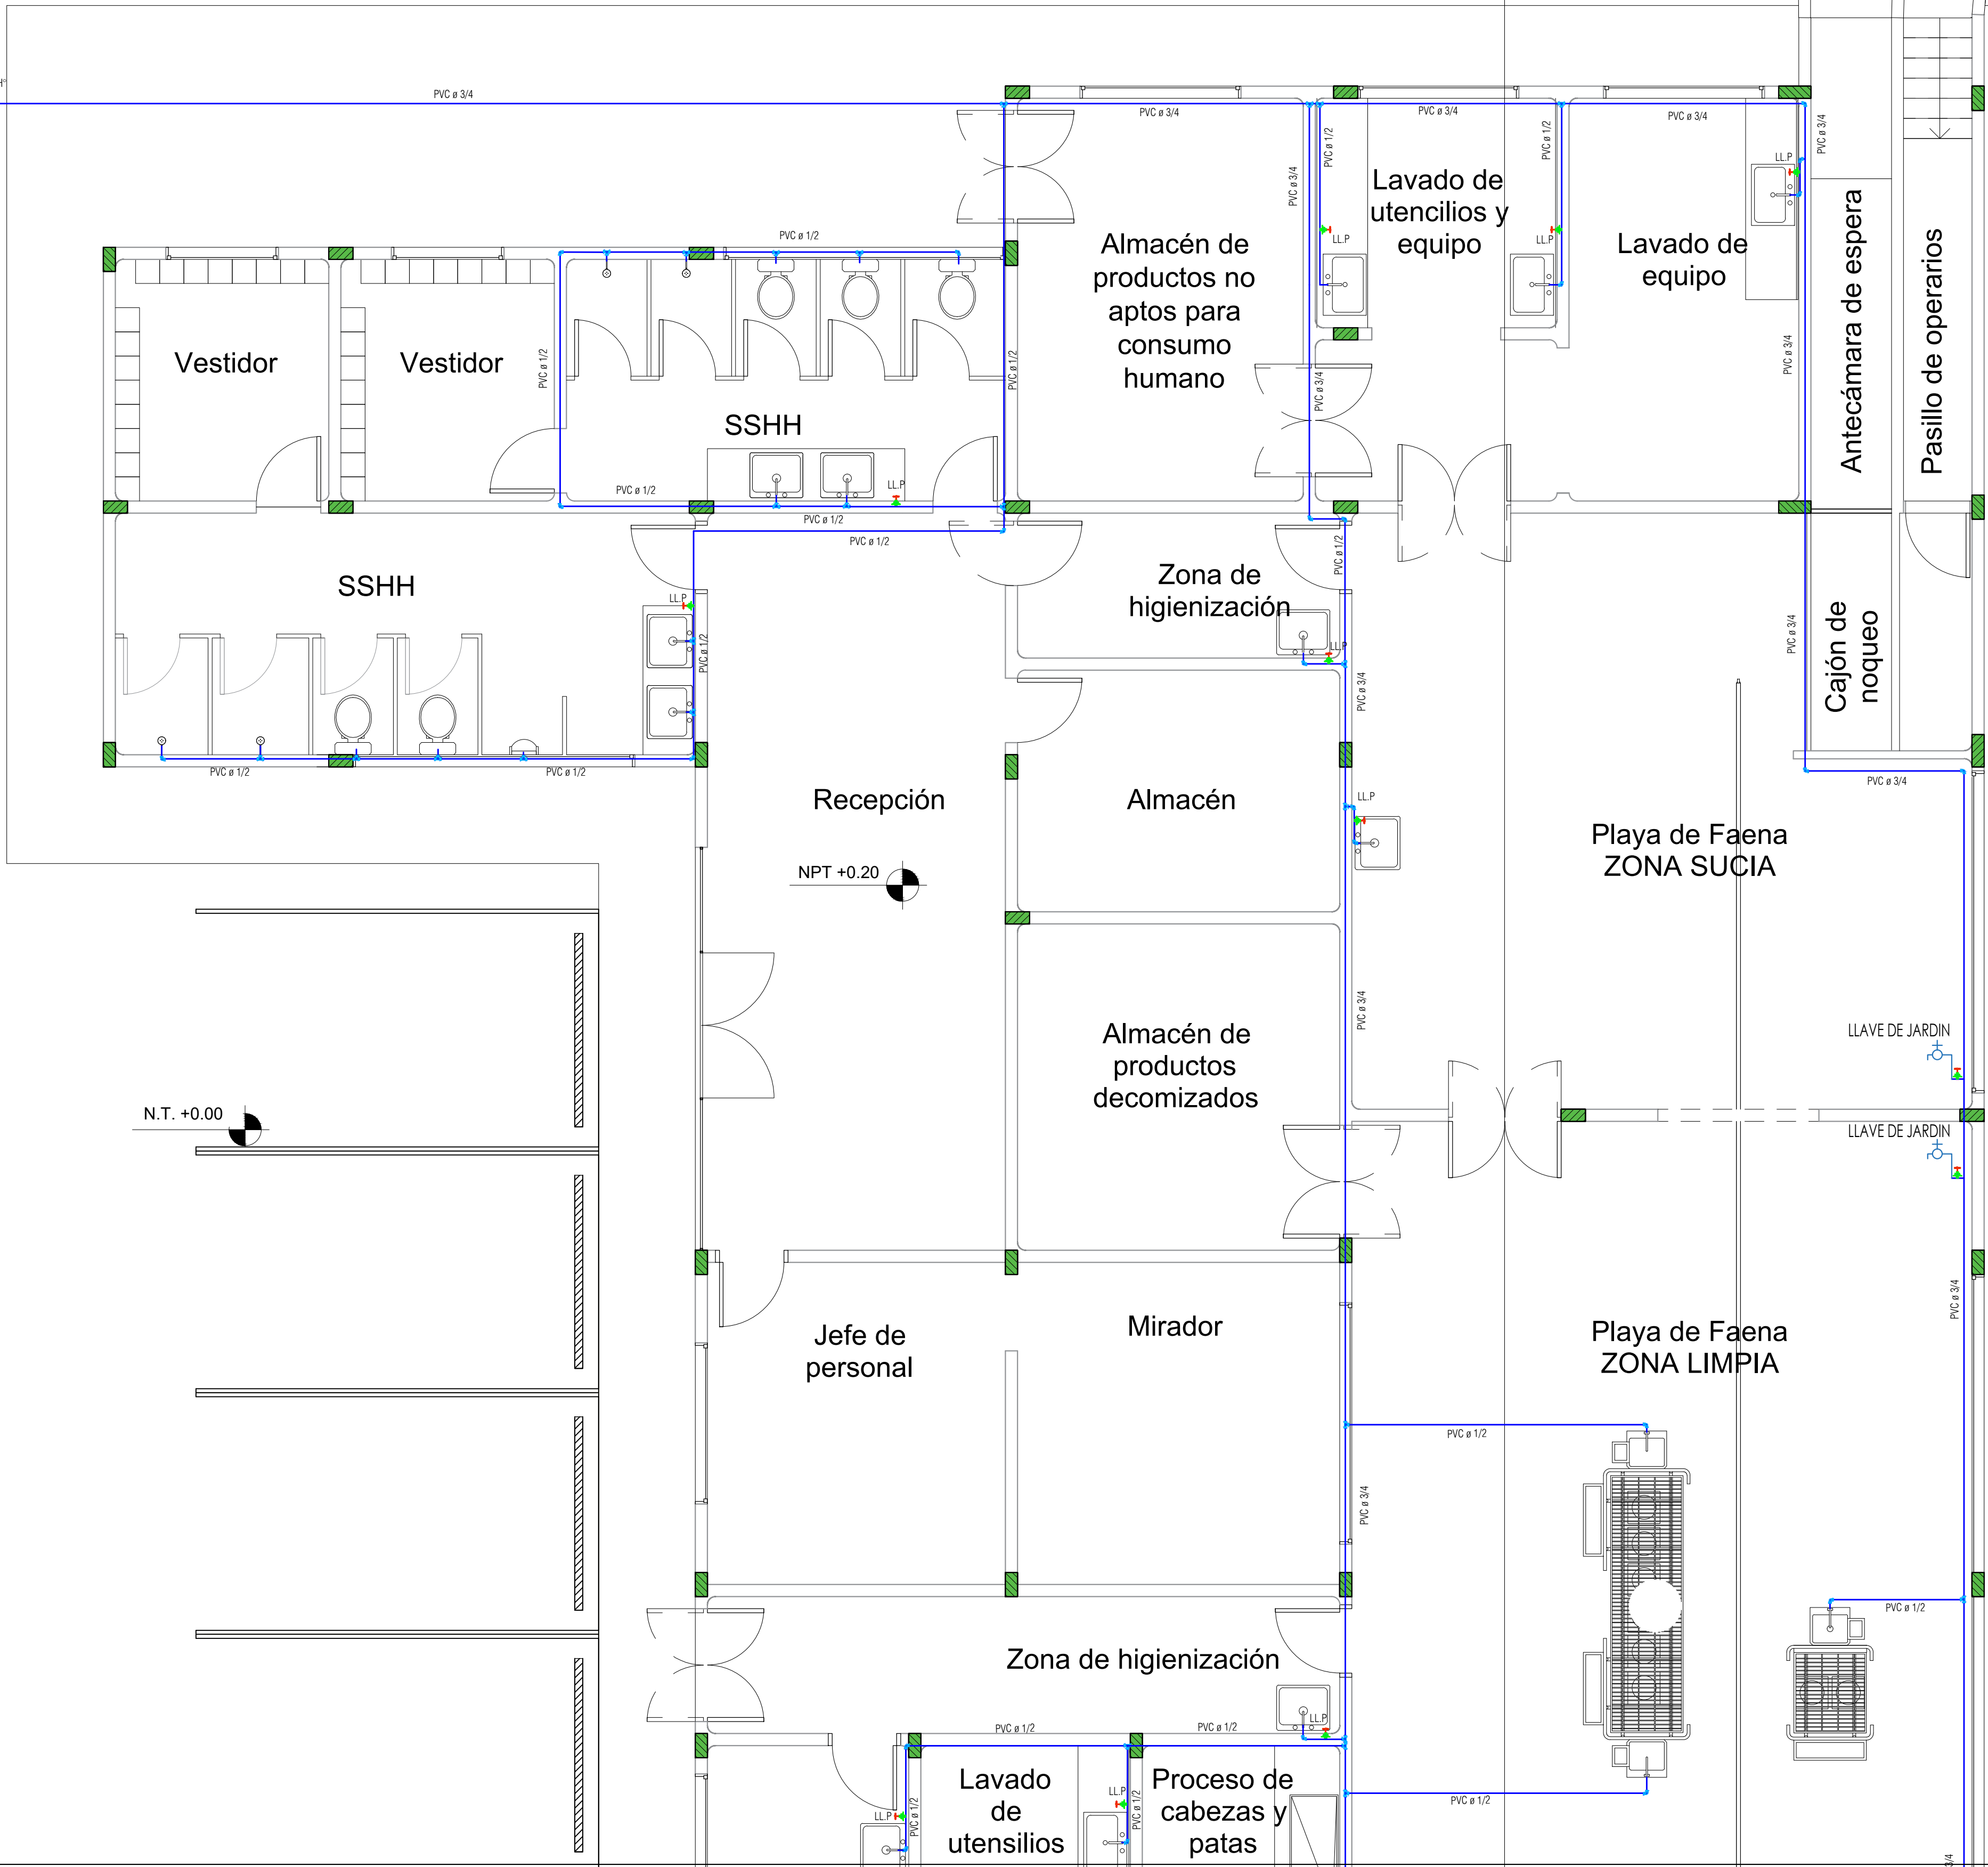

UNIVERSIDAD NACIONAL DEL CAAGUAZÚ
FACULTAD DE CIENCIAS Y TECNOLOGÍAS UNCA
CORONEL OVIEDO - PARAGUAY


PROYECTO :
DISEÑO DE UNA PLANTA DE BENEFICIO ANIMAL EN EL MUNICIPIO DE SAN ESTANISLAO, DEPARTAMENTO DE SAN PEDRO.

TUTORES:
ING. FREDY RAMÍREZ
ING. JORGE VERA

TESISTA:
WILLY ALFREDO VALENZUELA TOPPI

CONTENIDO DE LÁMINA
INSTALACIONES DE AGUA CORRIENTE

LÁMINA :
AC2

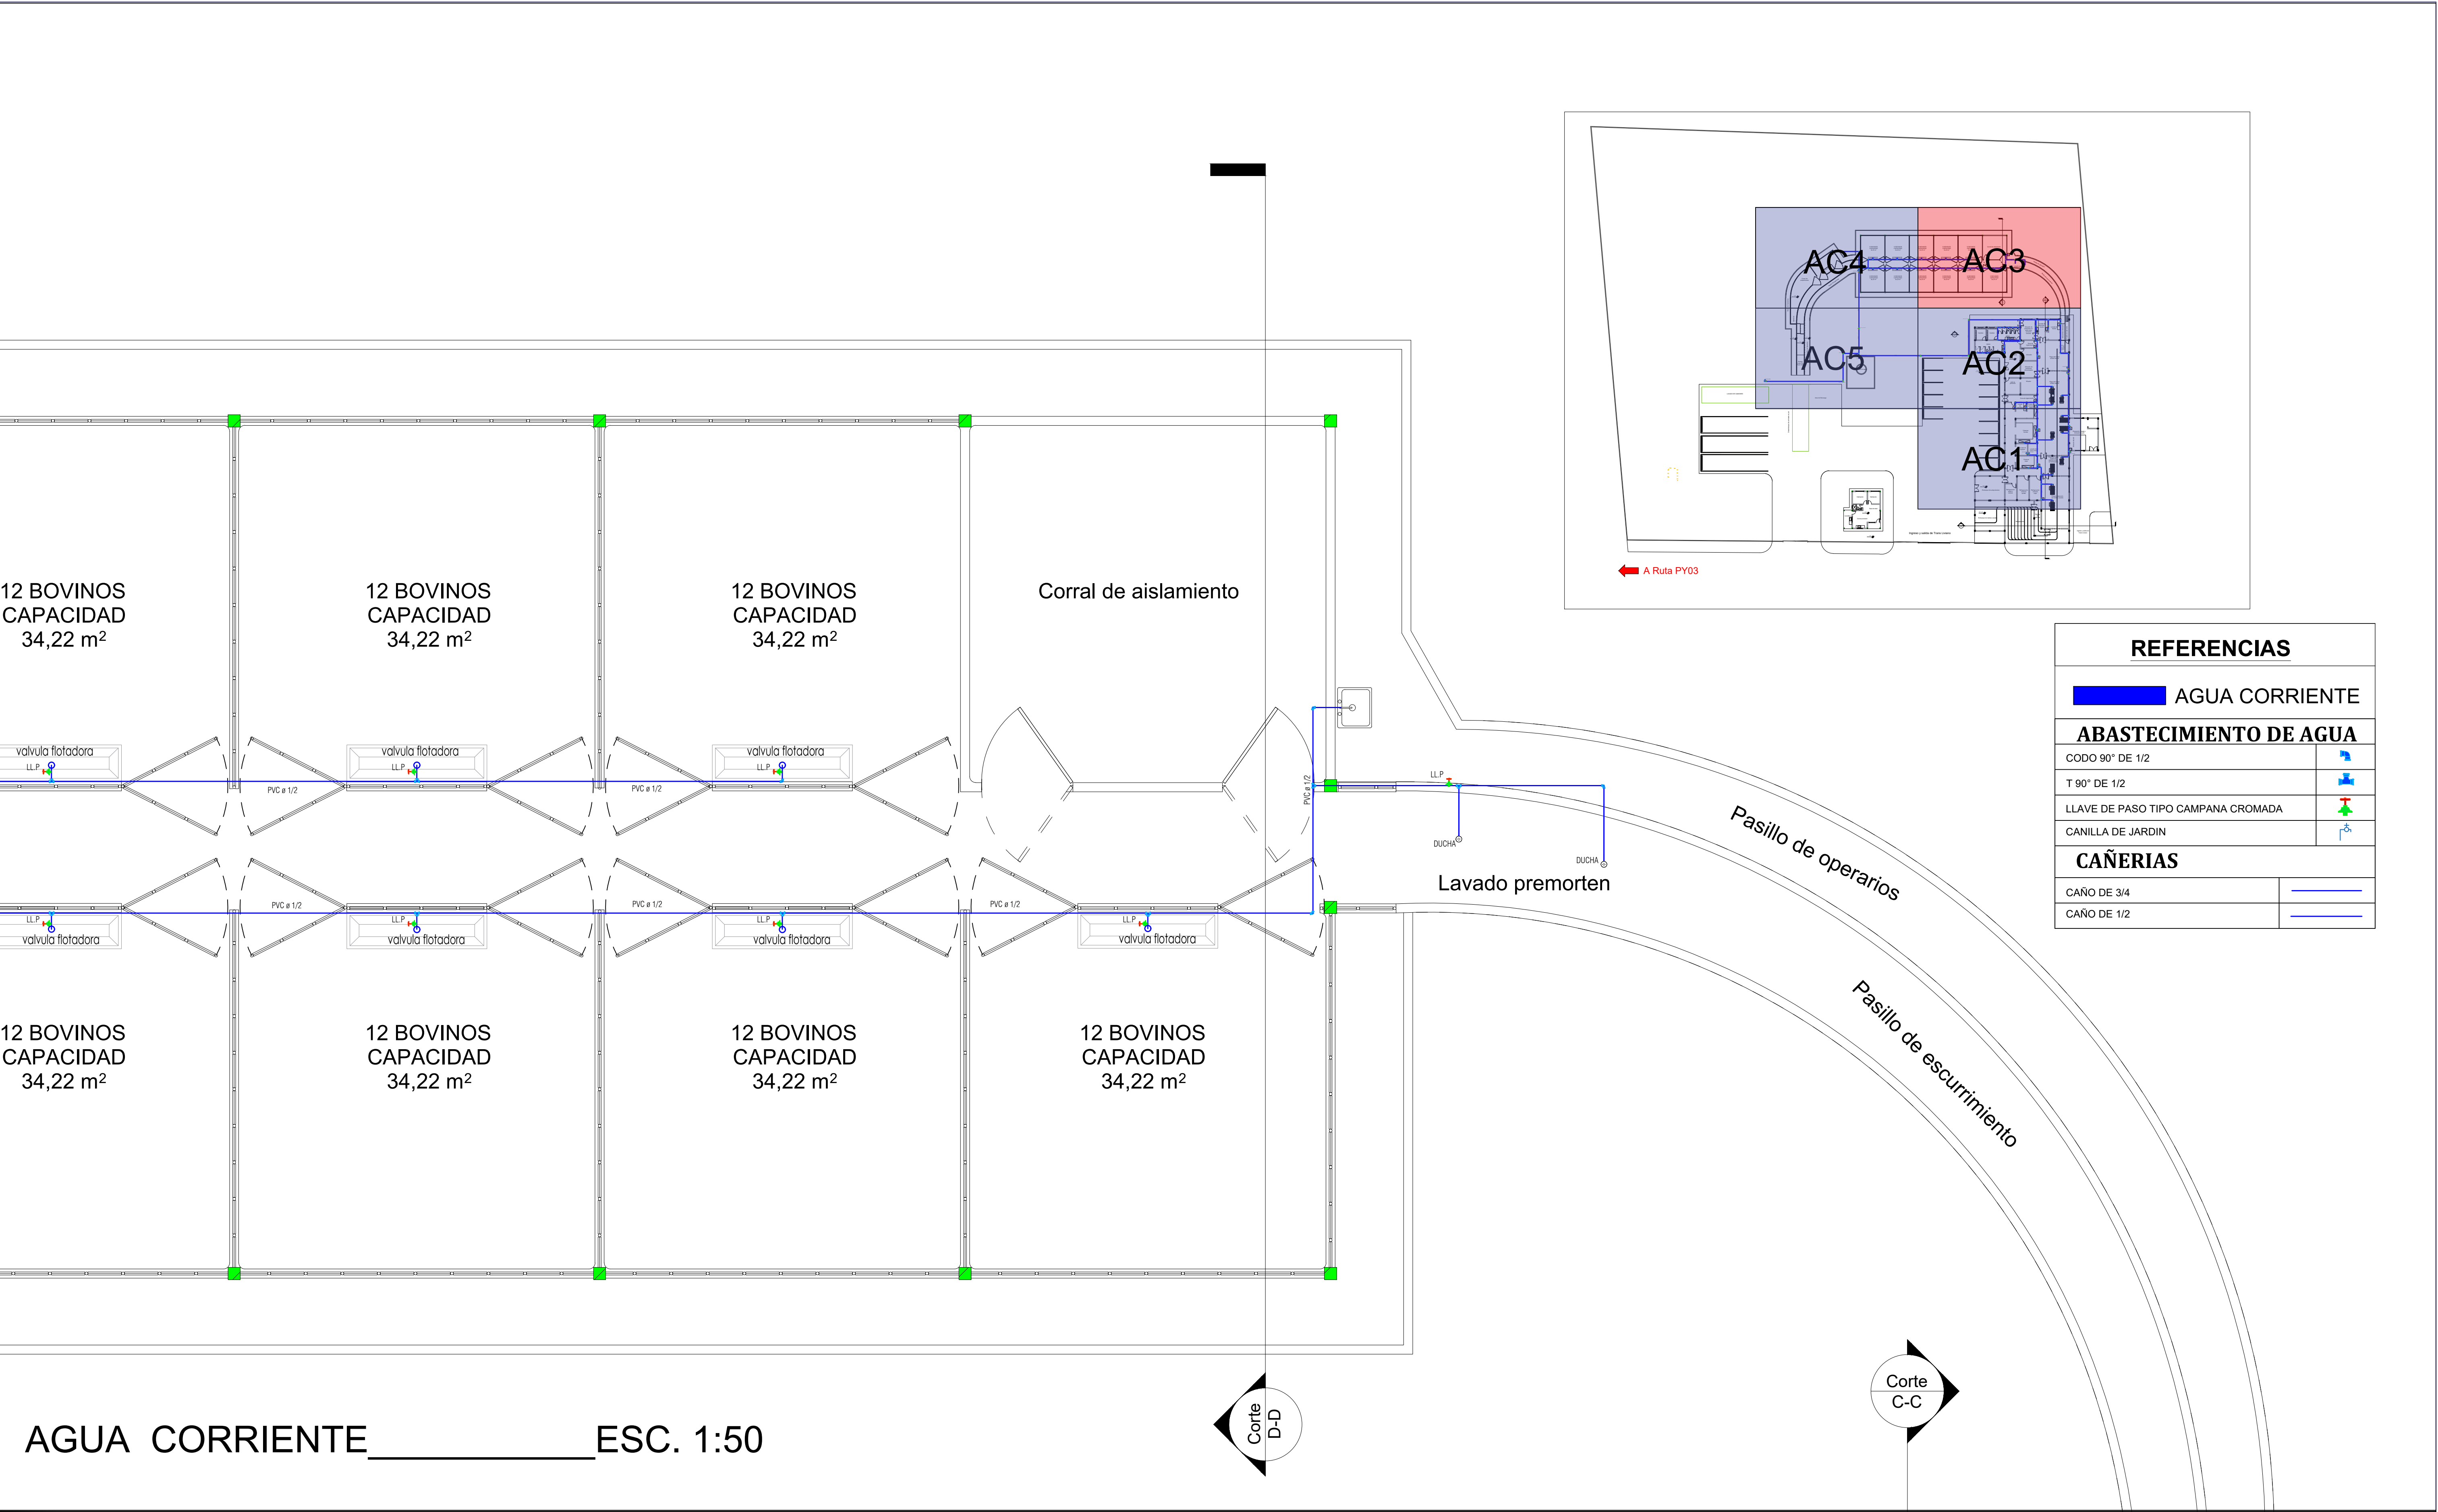

REFERENCIAS	
	AGUA CORRIENTE
ABASTECIMIENTO DE AGUA	
CODO 90° DE 1/2	
T 90° DE 1/2	
LLAVE DE PASO TIPO CAMPANA CROMADA	
CANILLA DE JARDIN	
CAÑERIAS	
CAÑO DE 3/4	
CAÑO DE 1/2	

AGUA CORRIENTE ESC. 1:50



UNIVERSIDAD NACIONAL DEL CAAGUAZÚ
FACULTAD DE CIENCIAS Y TECNOLOGIAS UNCA
CORONEL OVIEDO - PARAGUAY


PROYECTO :
DISEÑO DE UNA PLANTA DE BENEFICIO ANIMAL EN EL MUNICIPIO DE SAN ESTANISLAO, DEPARTAMENTO DE SAN PEDRO.

TUTORES:
ING. FREDY RAMÍREZ
ING. JORGE VERA


TESISTA:
WILLY ALFREDO VALENZUELA TOPPI

CONTENIDO DE LÁMINA
INSTALACIONES DE AGUA CORRIENTE

LÁMINA :
AC3

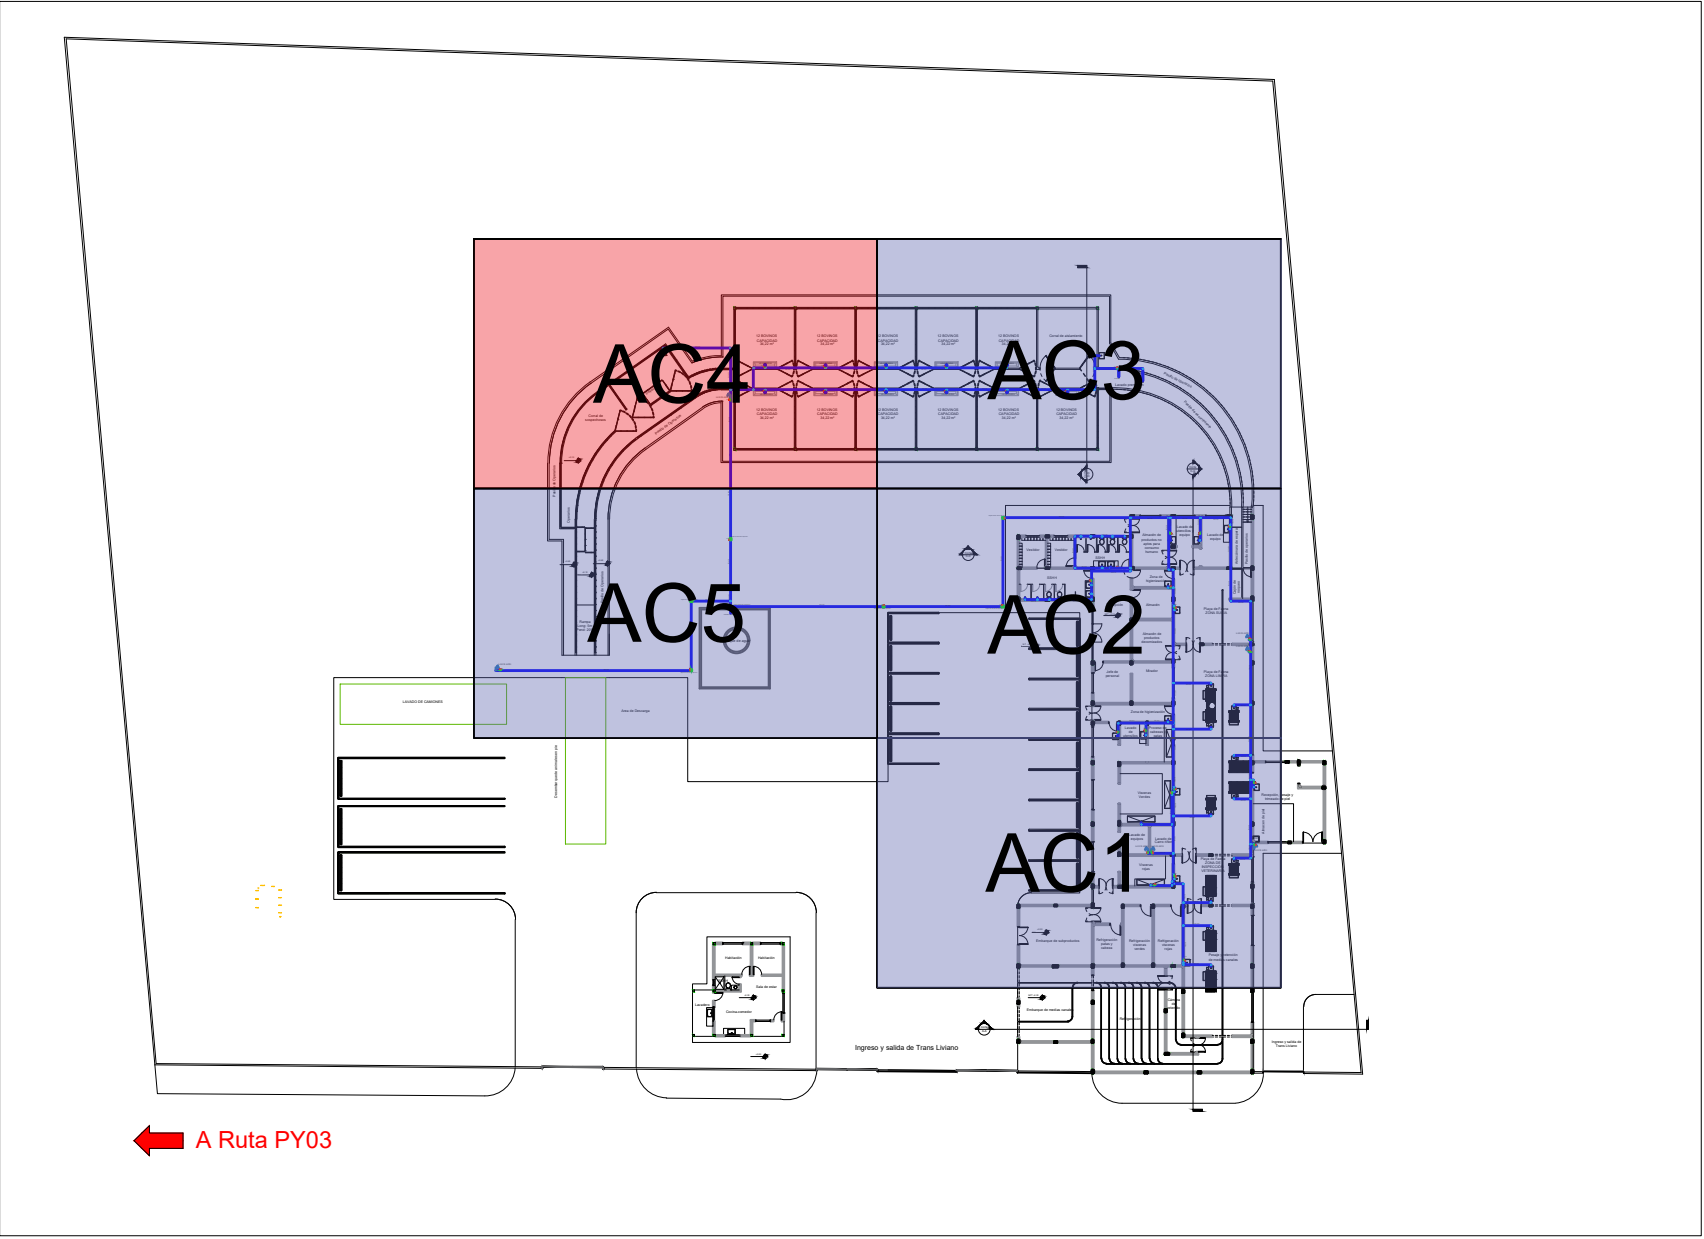

REFERENCIAS	
	AGUA CORRIENTE
ABASTECIMIENTO DE AGUA	
CODO 90° DE 1/2	
T 90° DE 1/2	
LLAVE DE PASO TIPO CAMPANA CROMADA	
CANILLA DE JARDIN	
CAÑERIAS	
CAÑO DE 3/4	
CAÑO DE 1/2	

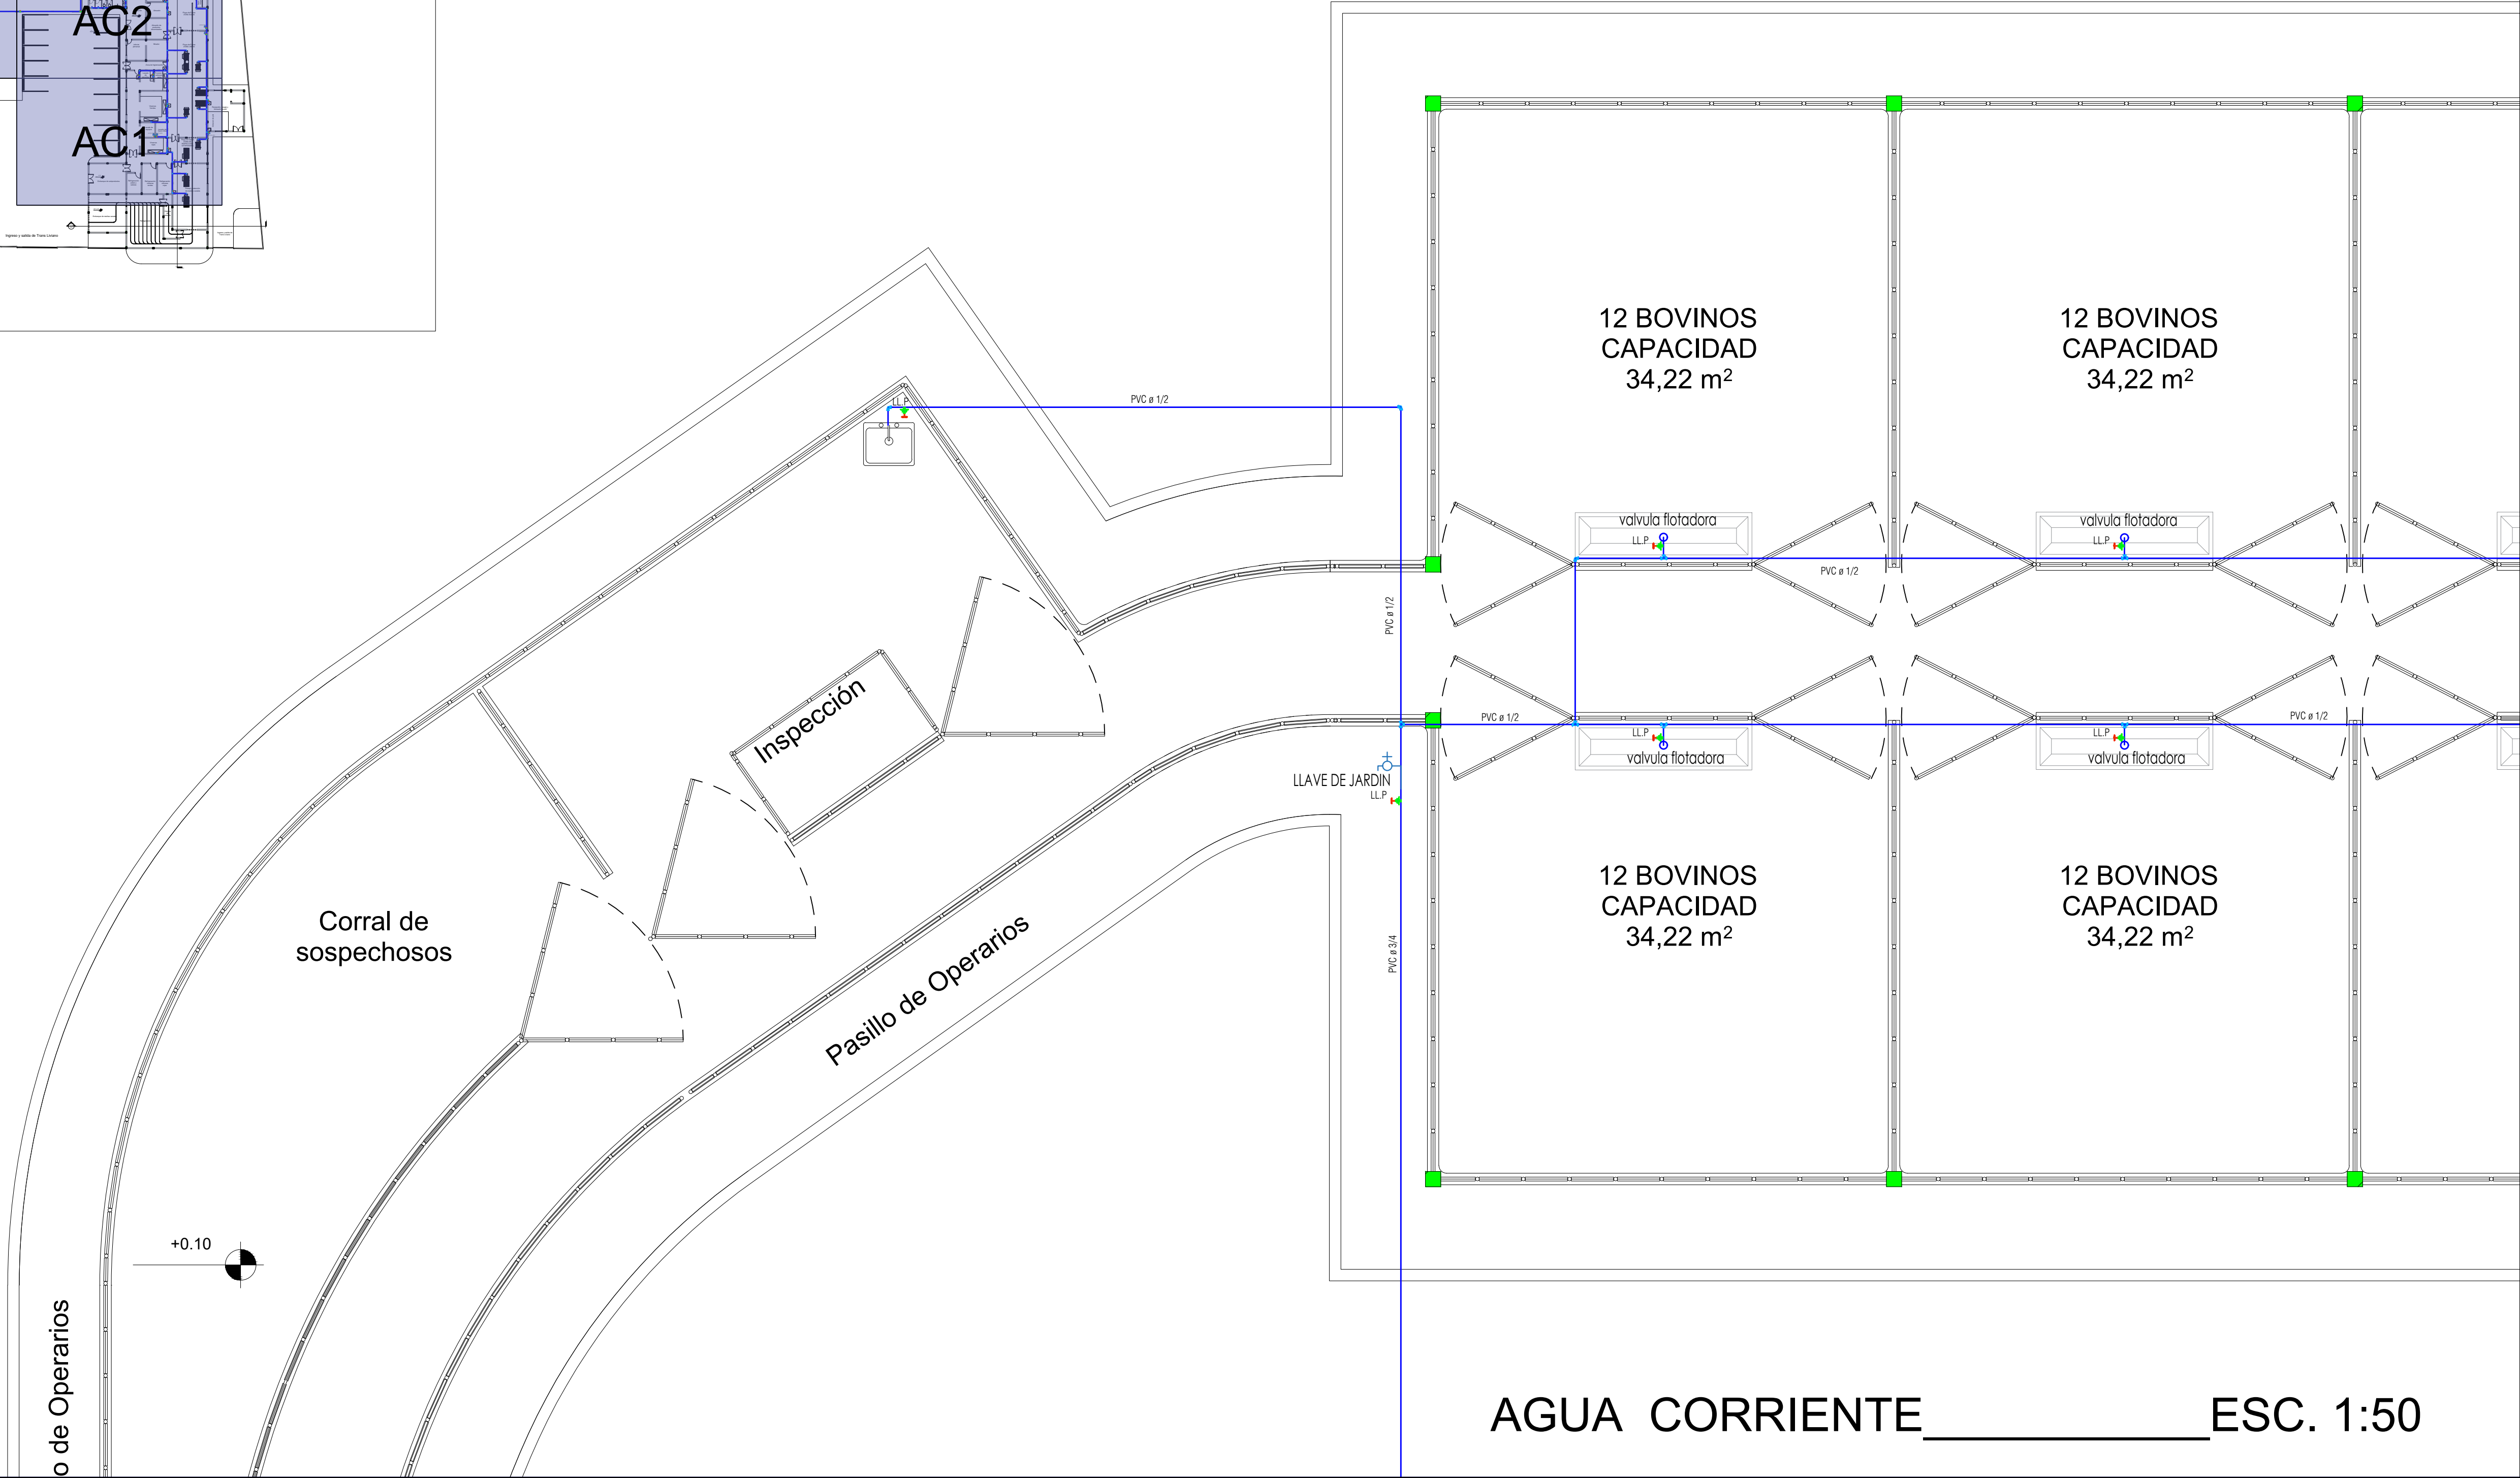

AGUA CORRIENTE_____ESC. 1:50



UNIVERSIDAD NACIONAL DEL CAAGUAZÚ
FACULTAD DE CIENCIAS Y TECNOLOGÍAS UNCA
CORONEL OVIEDO - PARAGUAY


PROYECTO :
DISEÑO DE UNA PLANTA DE BENEFICIO ANIMAL EN EL MUNICIPIO DE SAN ESTANISLAO, DEPARTAMENTO DE SAN PEDRO.

TUTORES:
ING. FREDY RAMÍREZ
ING. JORGE VERA

TESISTA:
WILLY ALFREDO VALENZUELA TOPPI


CONTENIDO DE LÁMINA
INSTALACIONES DE AGUA CORRIENTE

LÁMINA :
AC4

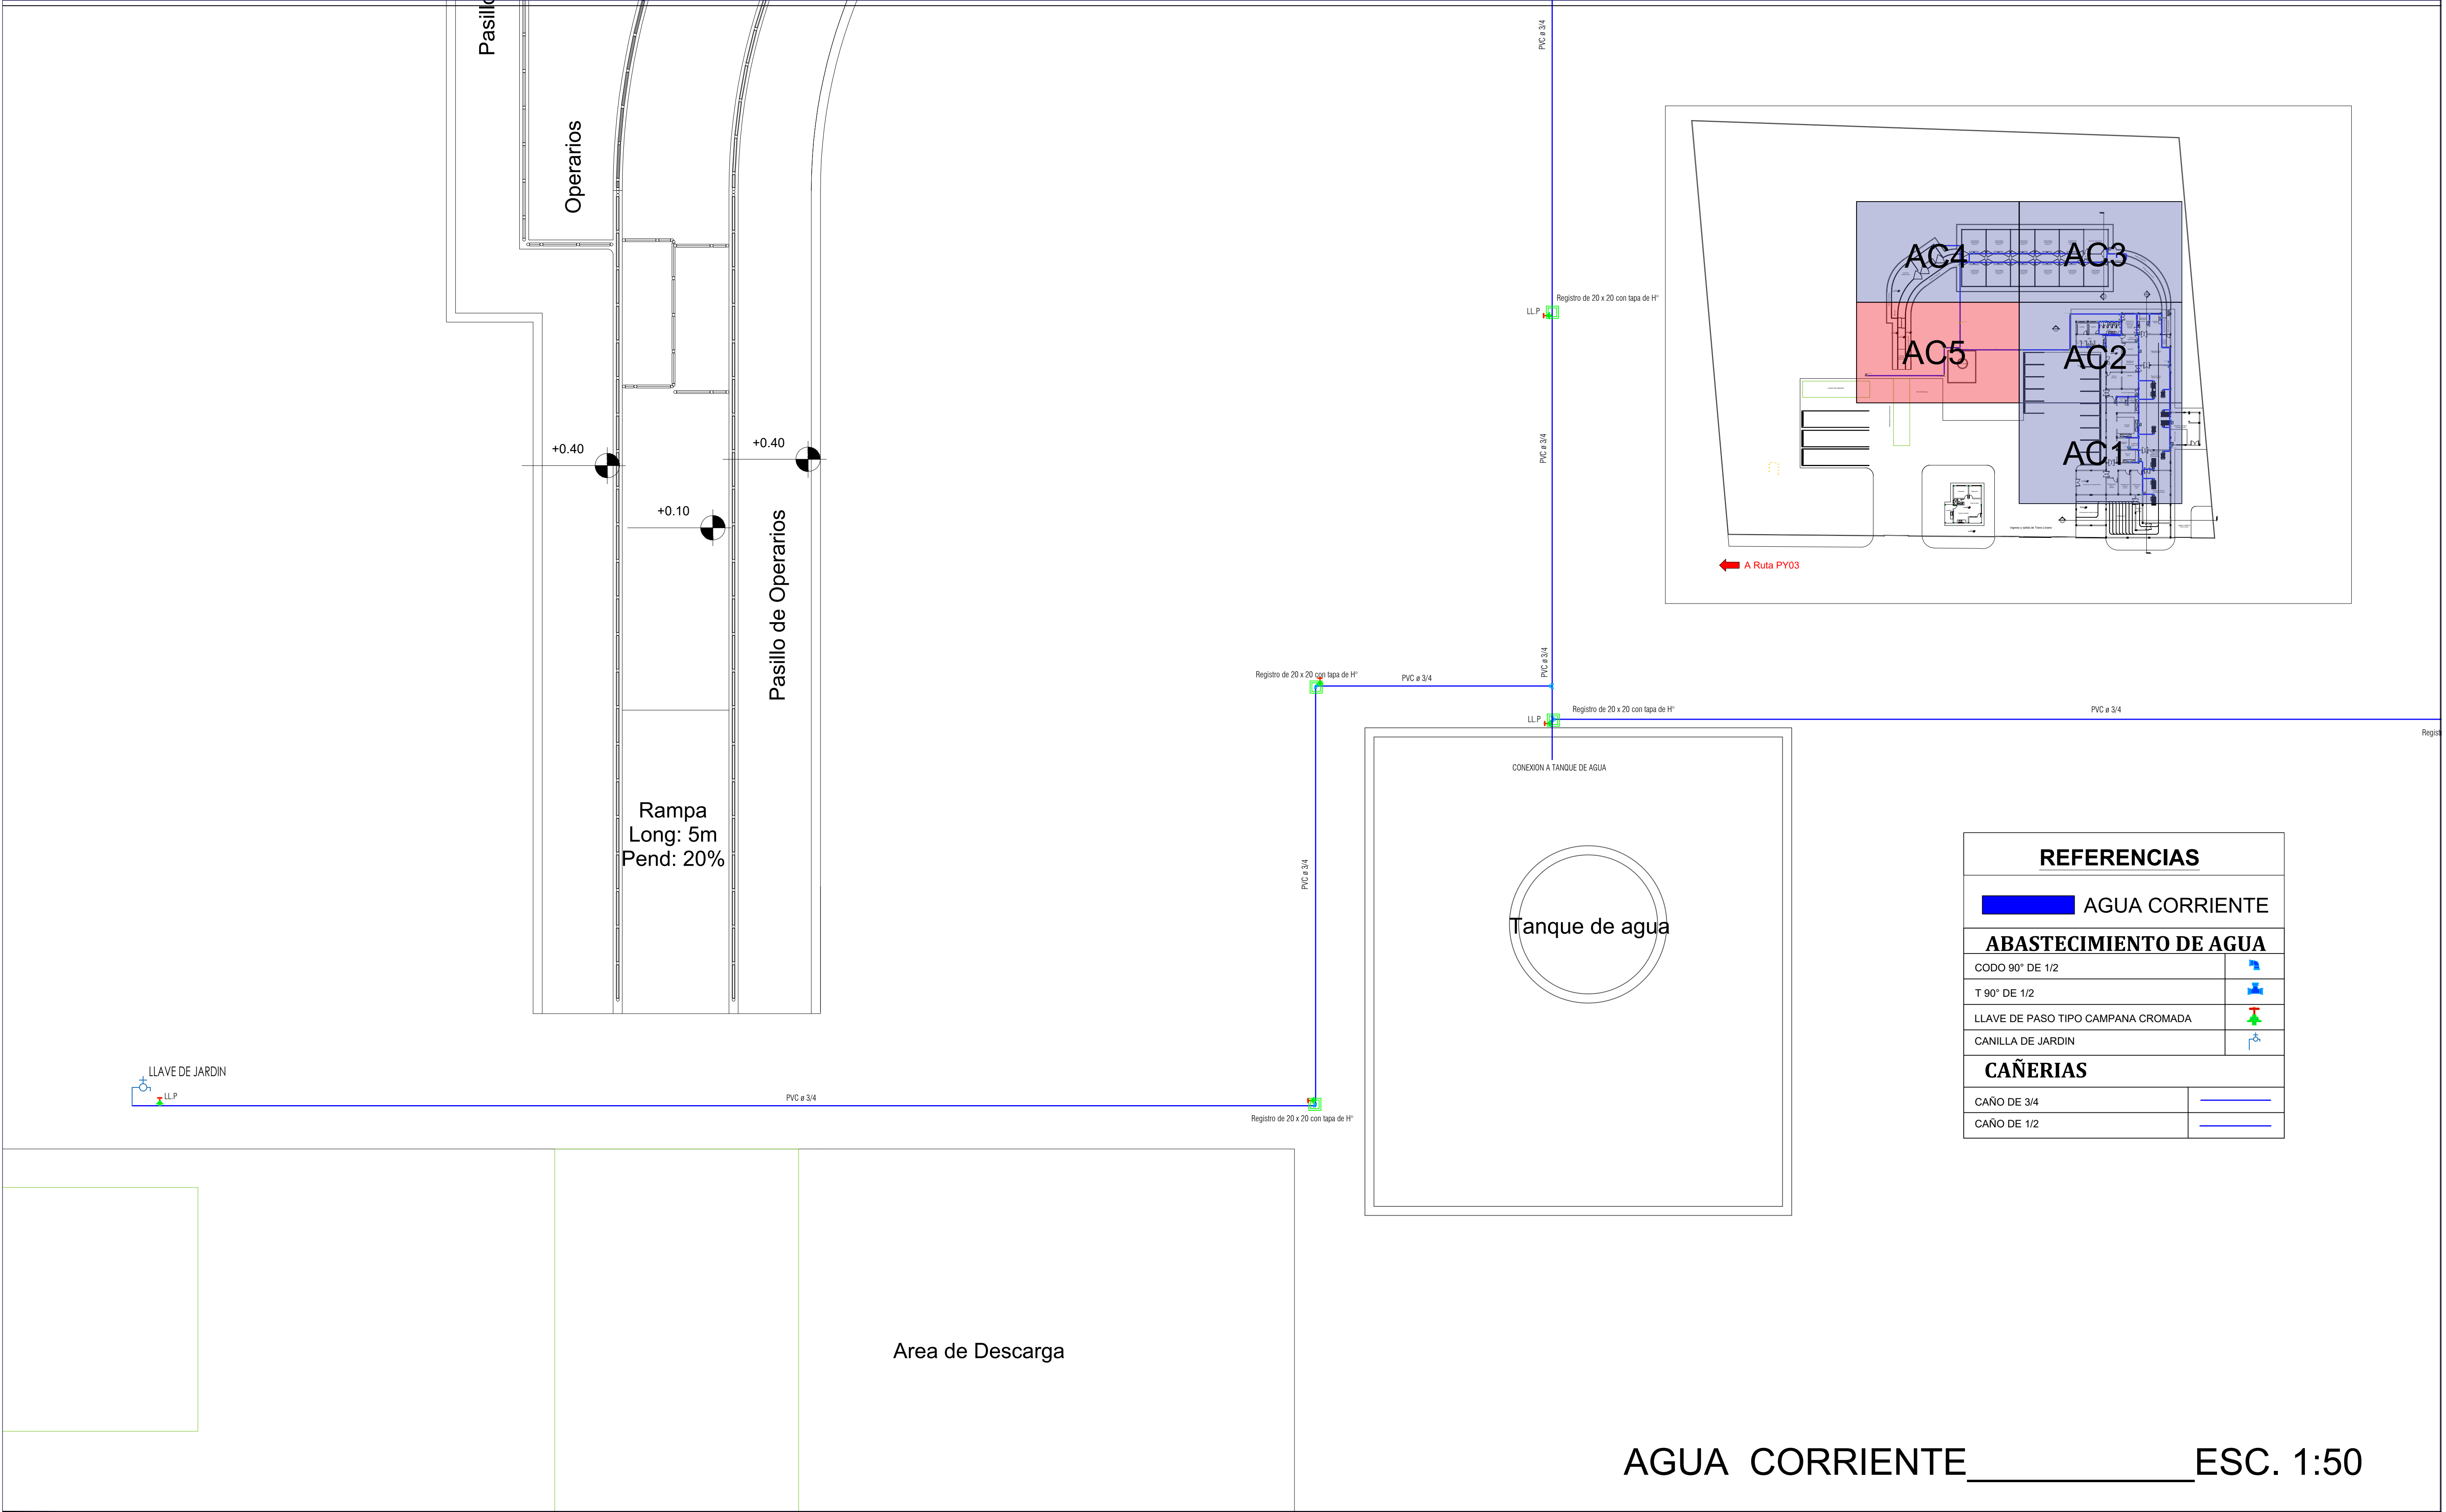

REFERENCIAS

- CAÑERÍA PRINCIPAL Ø 100mm
- CAÑERÍA SECUNDARIA Ø 60mm
- CAÑERÍA DE VENTILACIÓN Ø 70mm
- ARTEFACTOS SANITARIOS
- CAÑERÍA DE Ø 200 mm

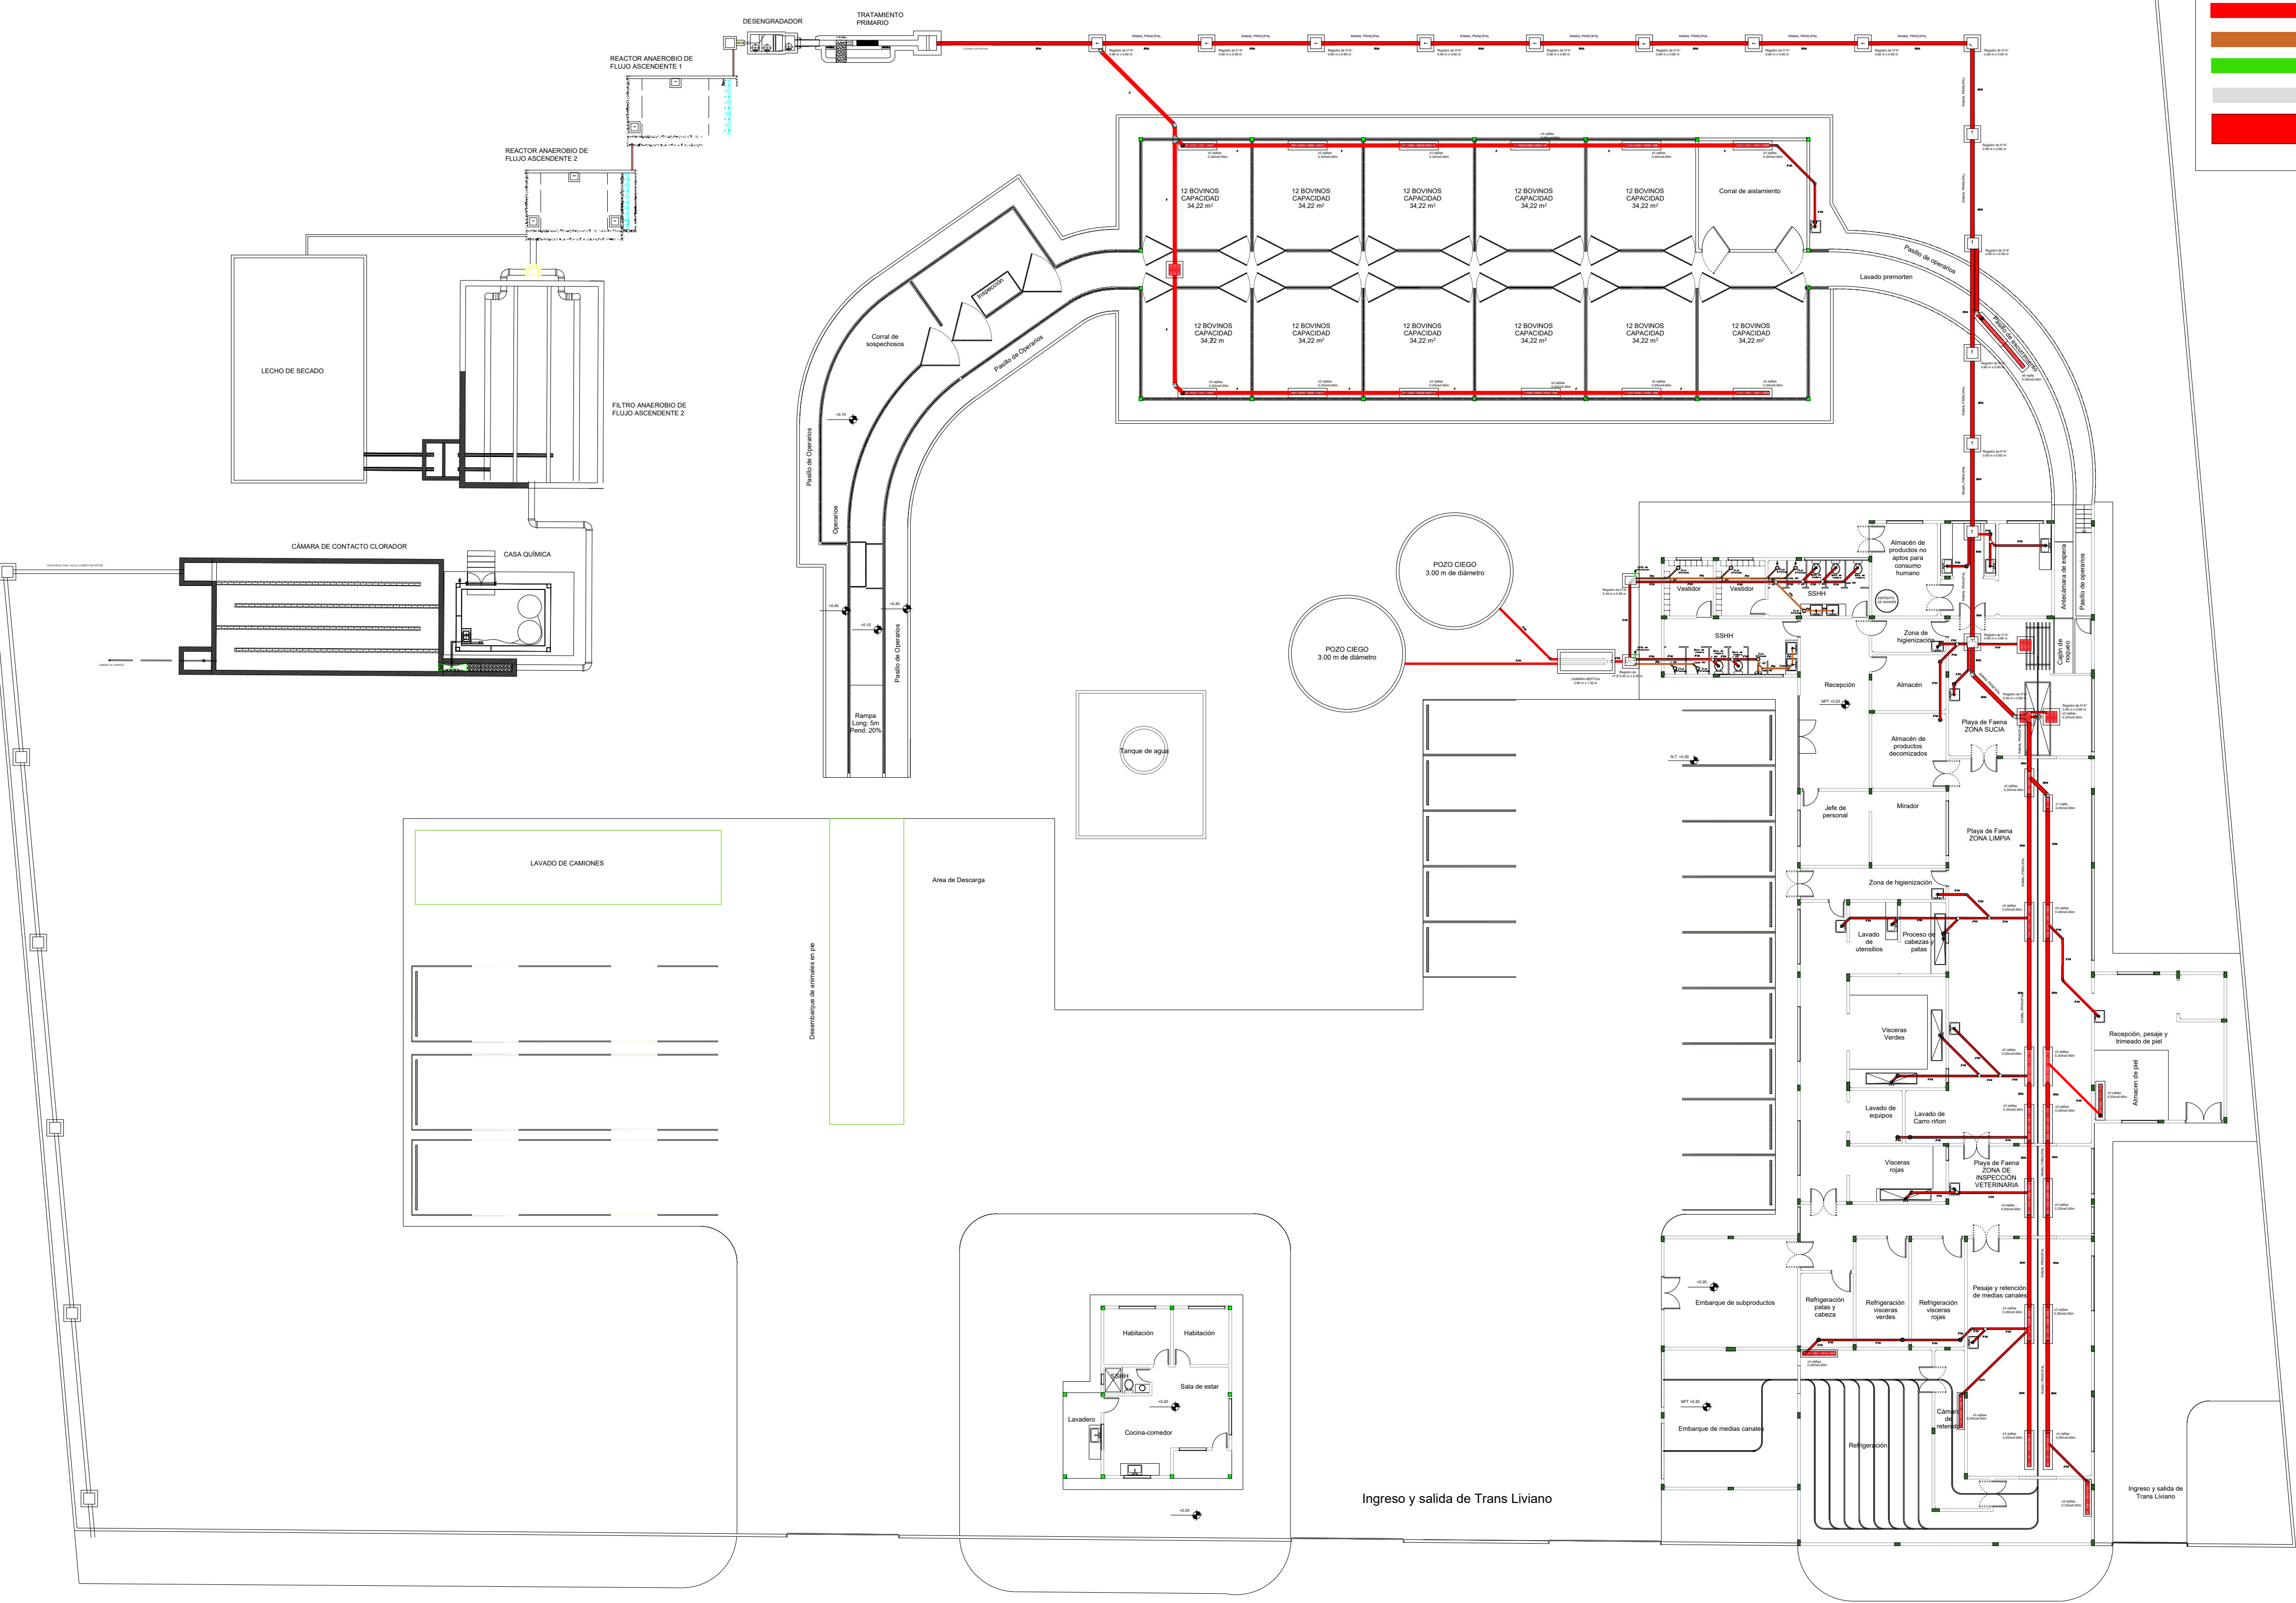

← A Ruta PY03

DESAGÜE DE AGUAS RESIDUALES _____ ESC. 1:200



UNIVERSIDAD NACIONAL DEL CAAGUAZÚ
FACULTAD DE CIENCIAS Y TECNOLOGÍAS UNCA
CORONEL OVIEDO - PARAGUAY



PROYECTO :
DISEÑO DE UNA PLANTA DE BENEFICIO ANIMAL EN EL MUNICIPIO DE SAN ESTANISLAO, DEPARTAMENTO DE SAN PEDRO.

TUTORES:
ING. FREDY RAMÍREZ
ING. JORGE VERA

TESISTA:
WILLY ALFREDO VALENZUELA TOPPI

CONTENIDO DE LÁMINA
DESAGUE DE AGUAS RESIDUALES


LÁMINA :
AR - G1

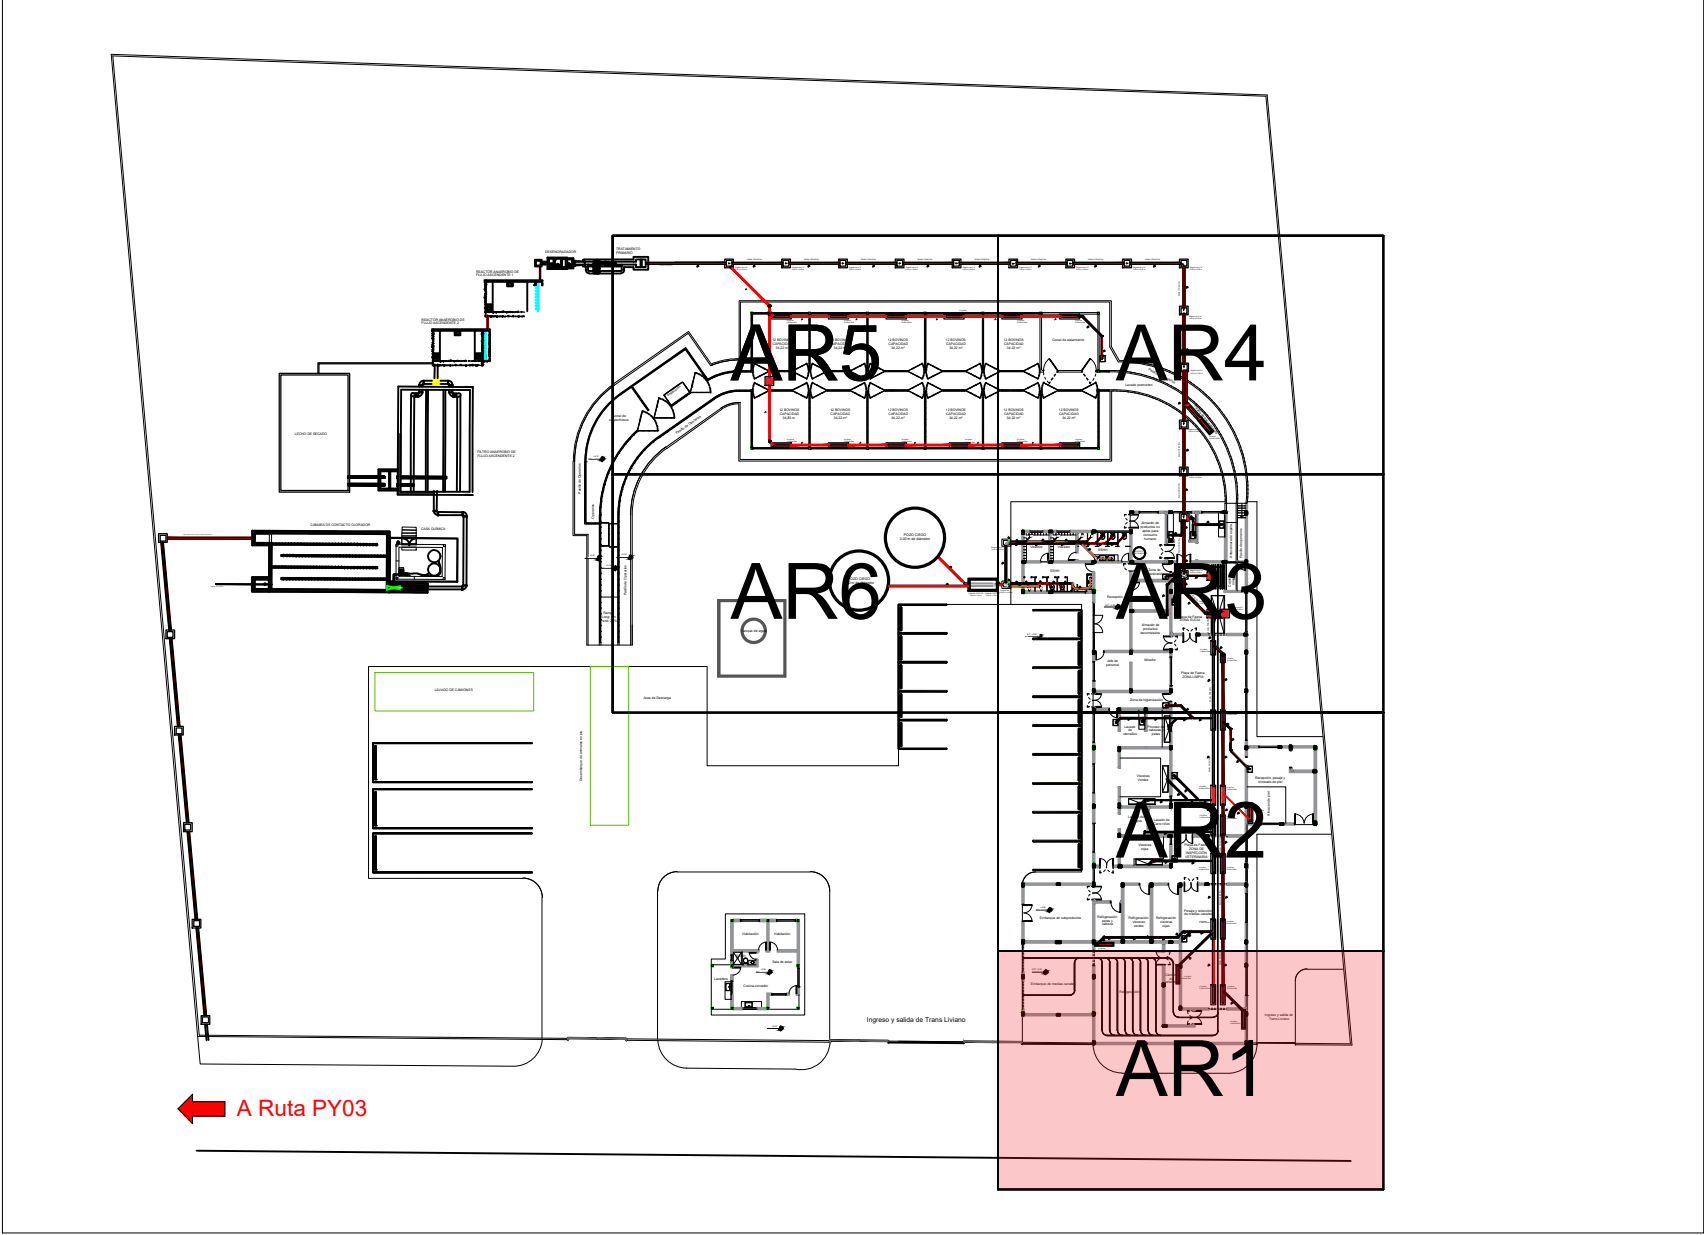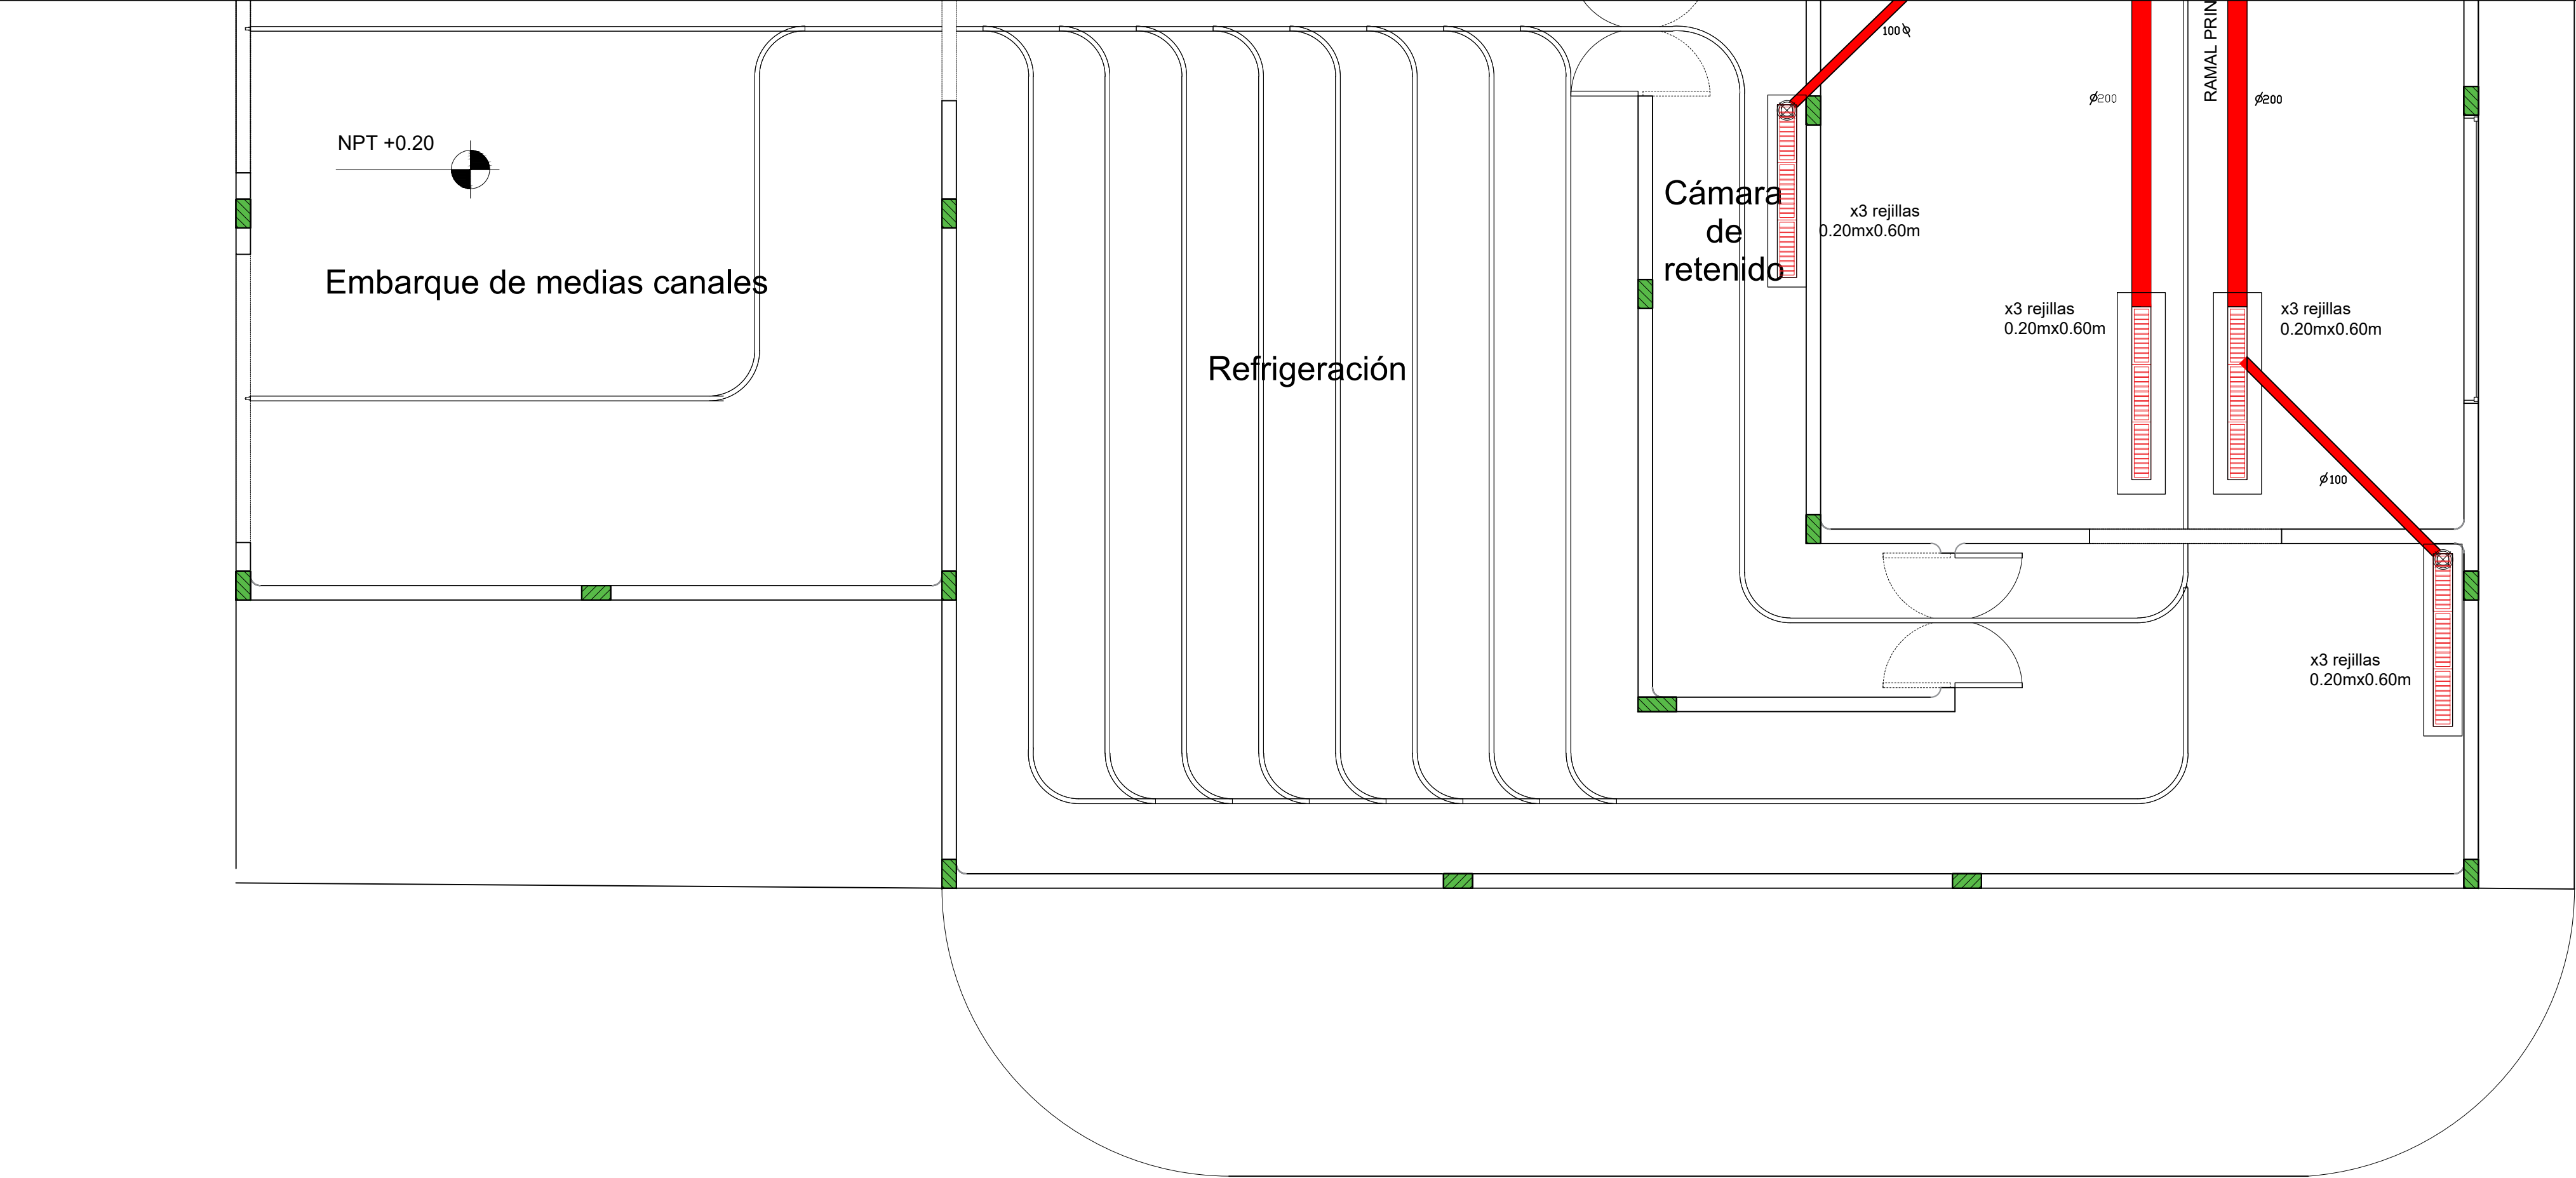



REFERENCIAS	
	CAÑERÍA PRINCIPAL Ø 100mm
	CAÑERÍA SECUNDARIA Ø 60mm
	CAÑERÍA DE VENTILACIÓN Ø 70mm
	ARTEFACTOS SANITARIOS
	CAÑERIA DE Ø 200 mm

DESAGÜE DE AGUAS RESIDUALES_____ESC. 1:50

	UNIVERSIDAD NACIONAL DEL CAAGUAZÚ FACULTAD DE CIENCIAS Y TECNOLOGIAS UNCA CORONEL OVIEDO - PARAGUAY	PROYECTO : DISEÑO DE UNA PLANTA DE BENEFICIO ANIMAL EN EL MUNICIPIO DE SAN ESTANISLAO, DEPARTAMENTO DE SAN PEDRO.	TUTORES: ING. FREDY RAMÍREZ ING. JORGE VERA	TESISTA: WILLY ALFREDO VALENZUELA TOPPI	CONTENIDO DE LÁMINA DESAGUE DE AGUAS RESIDUALES	LÁMINA : AR1
--	--	---	--	---	---	----------------------------

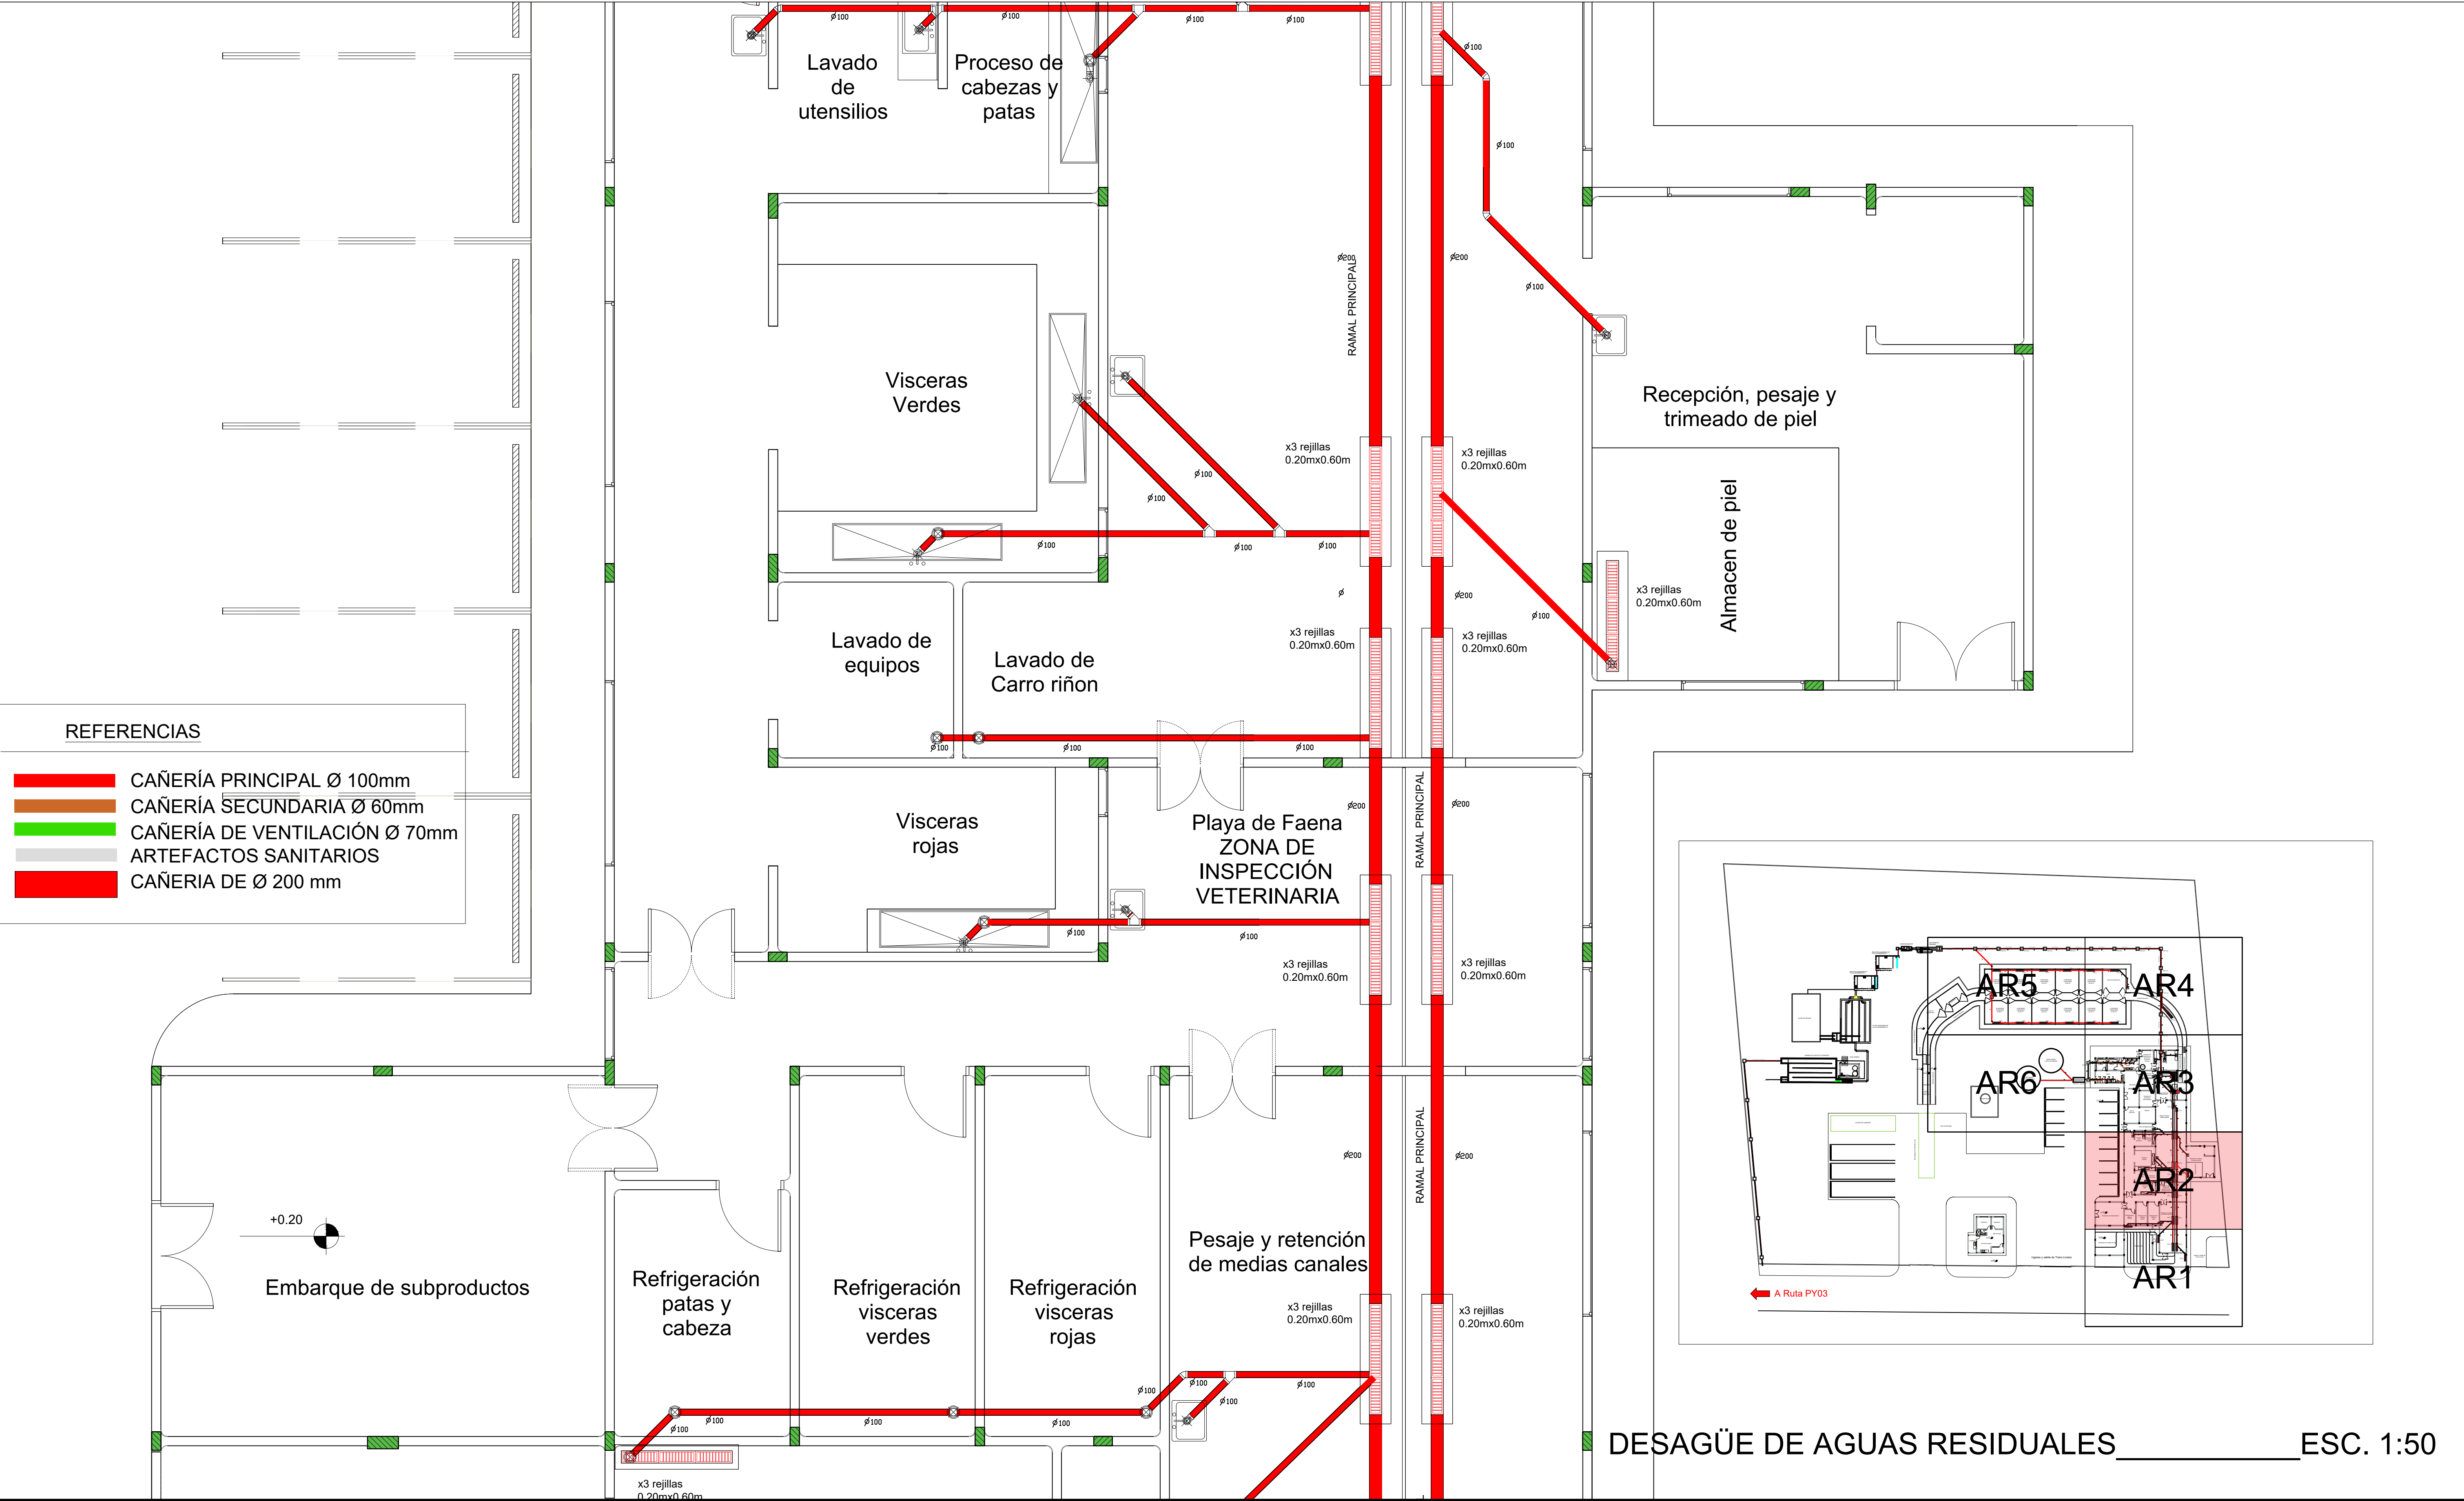

DESAGÜE DE AGUAS RESIDUALES _____ESC. 1:50

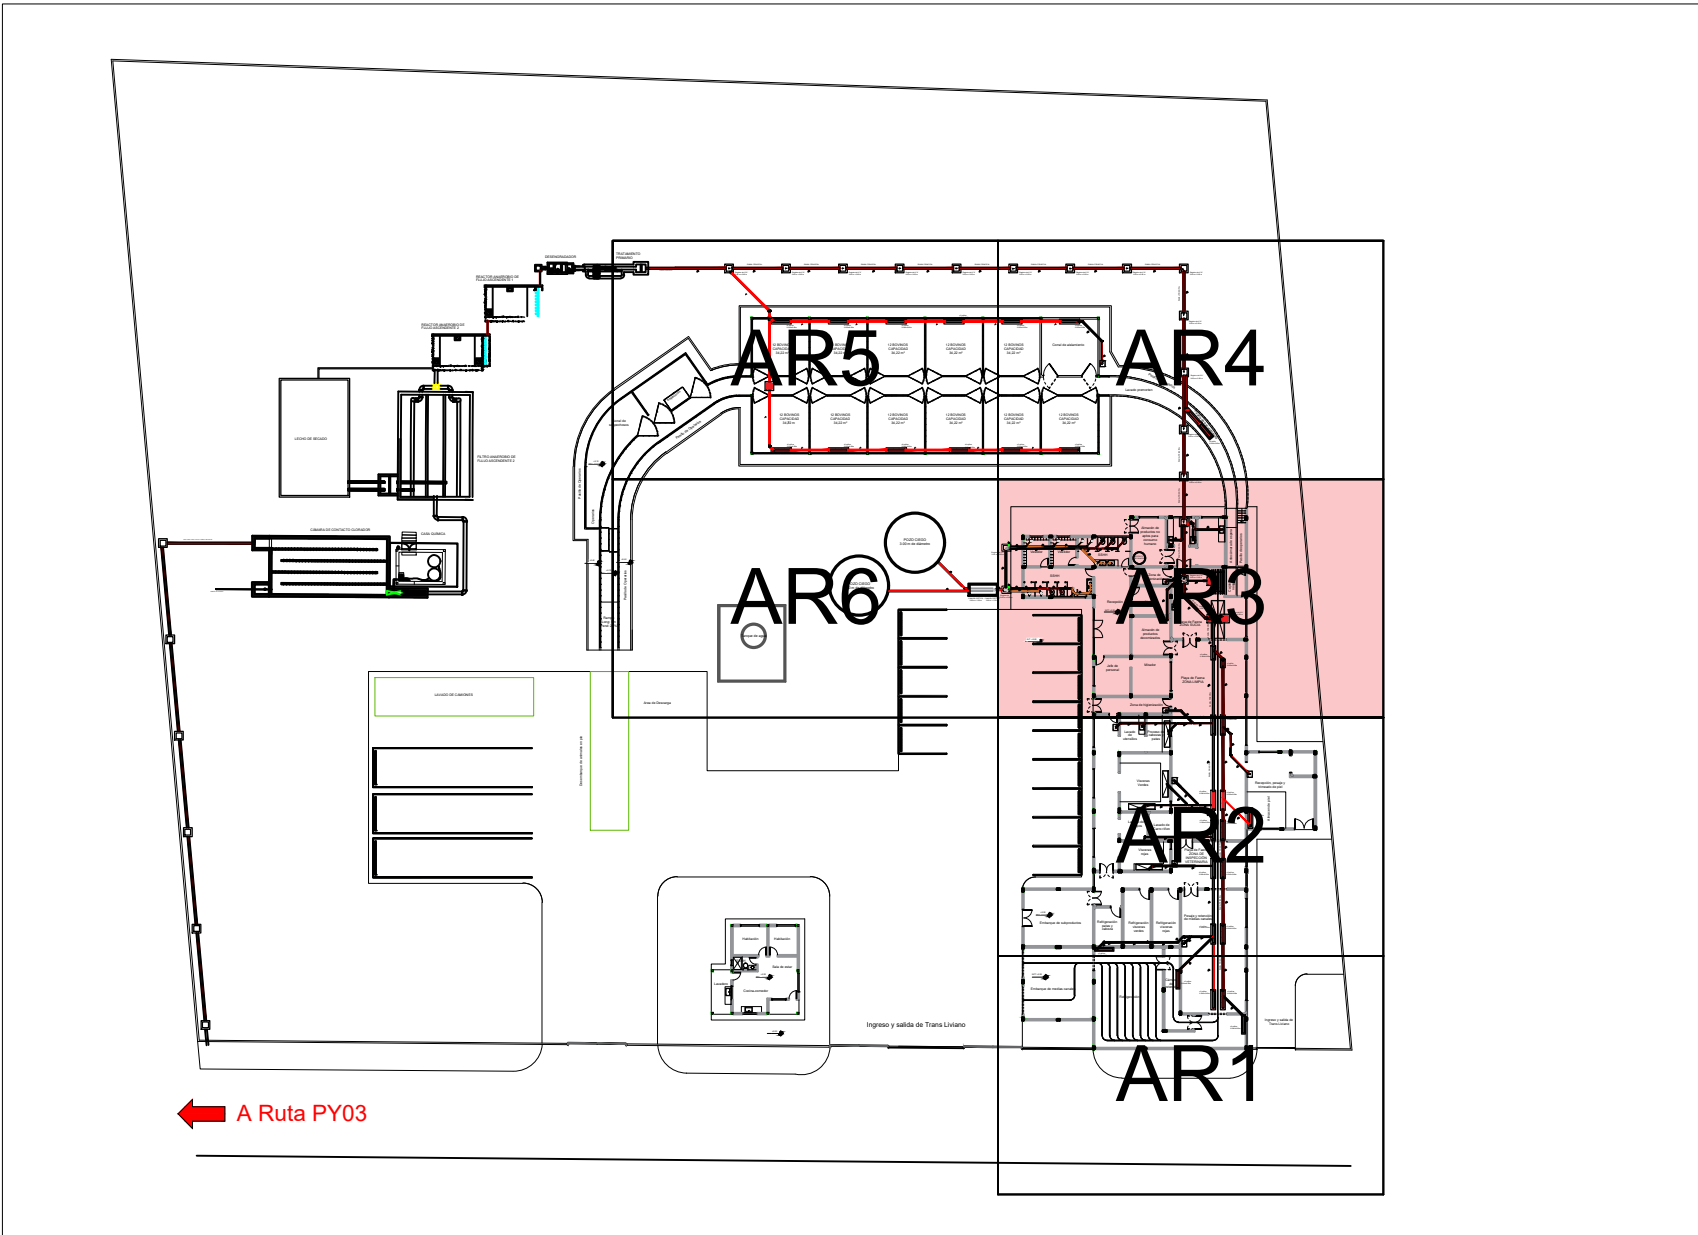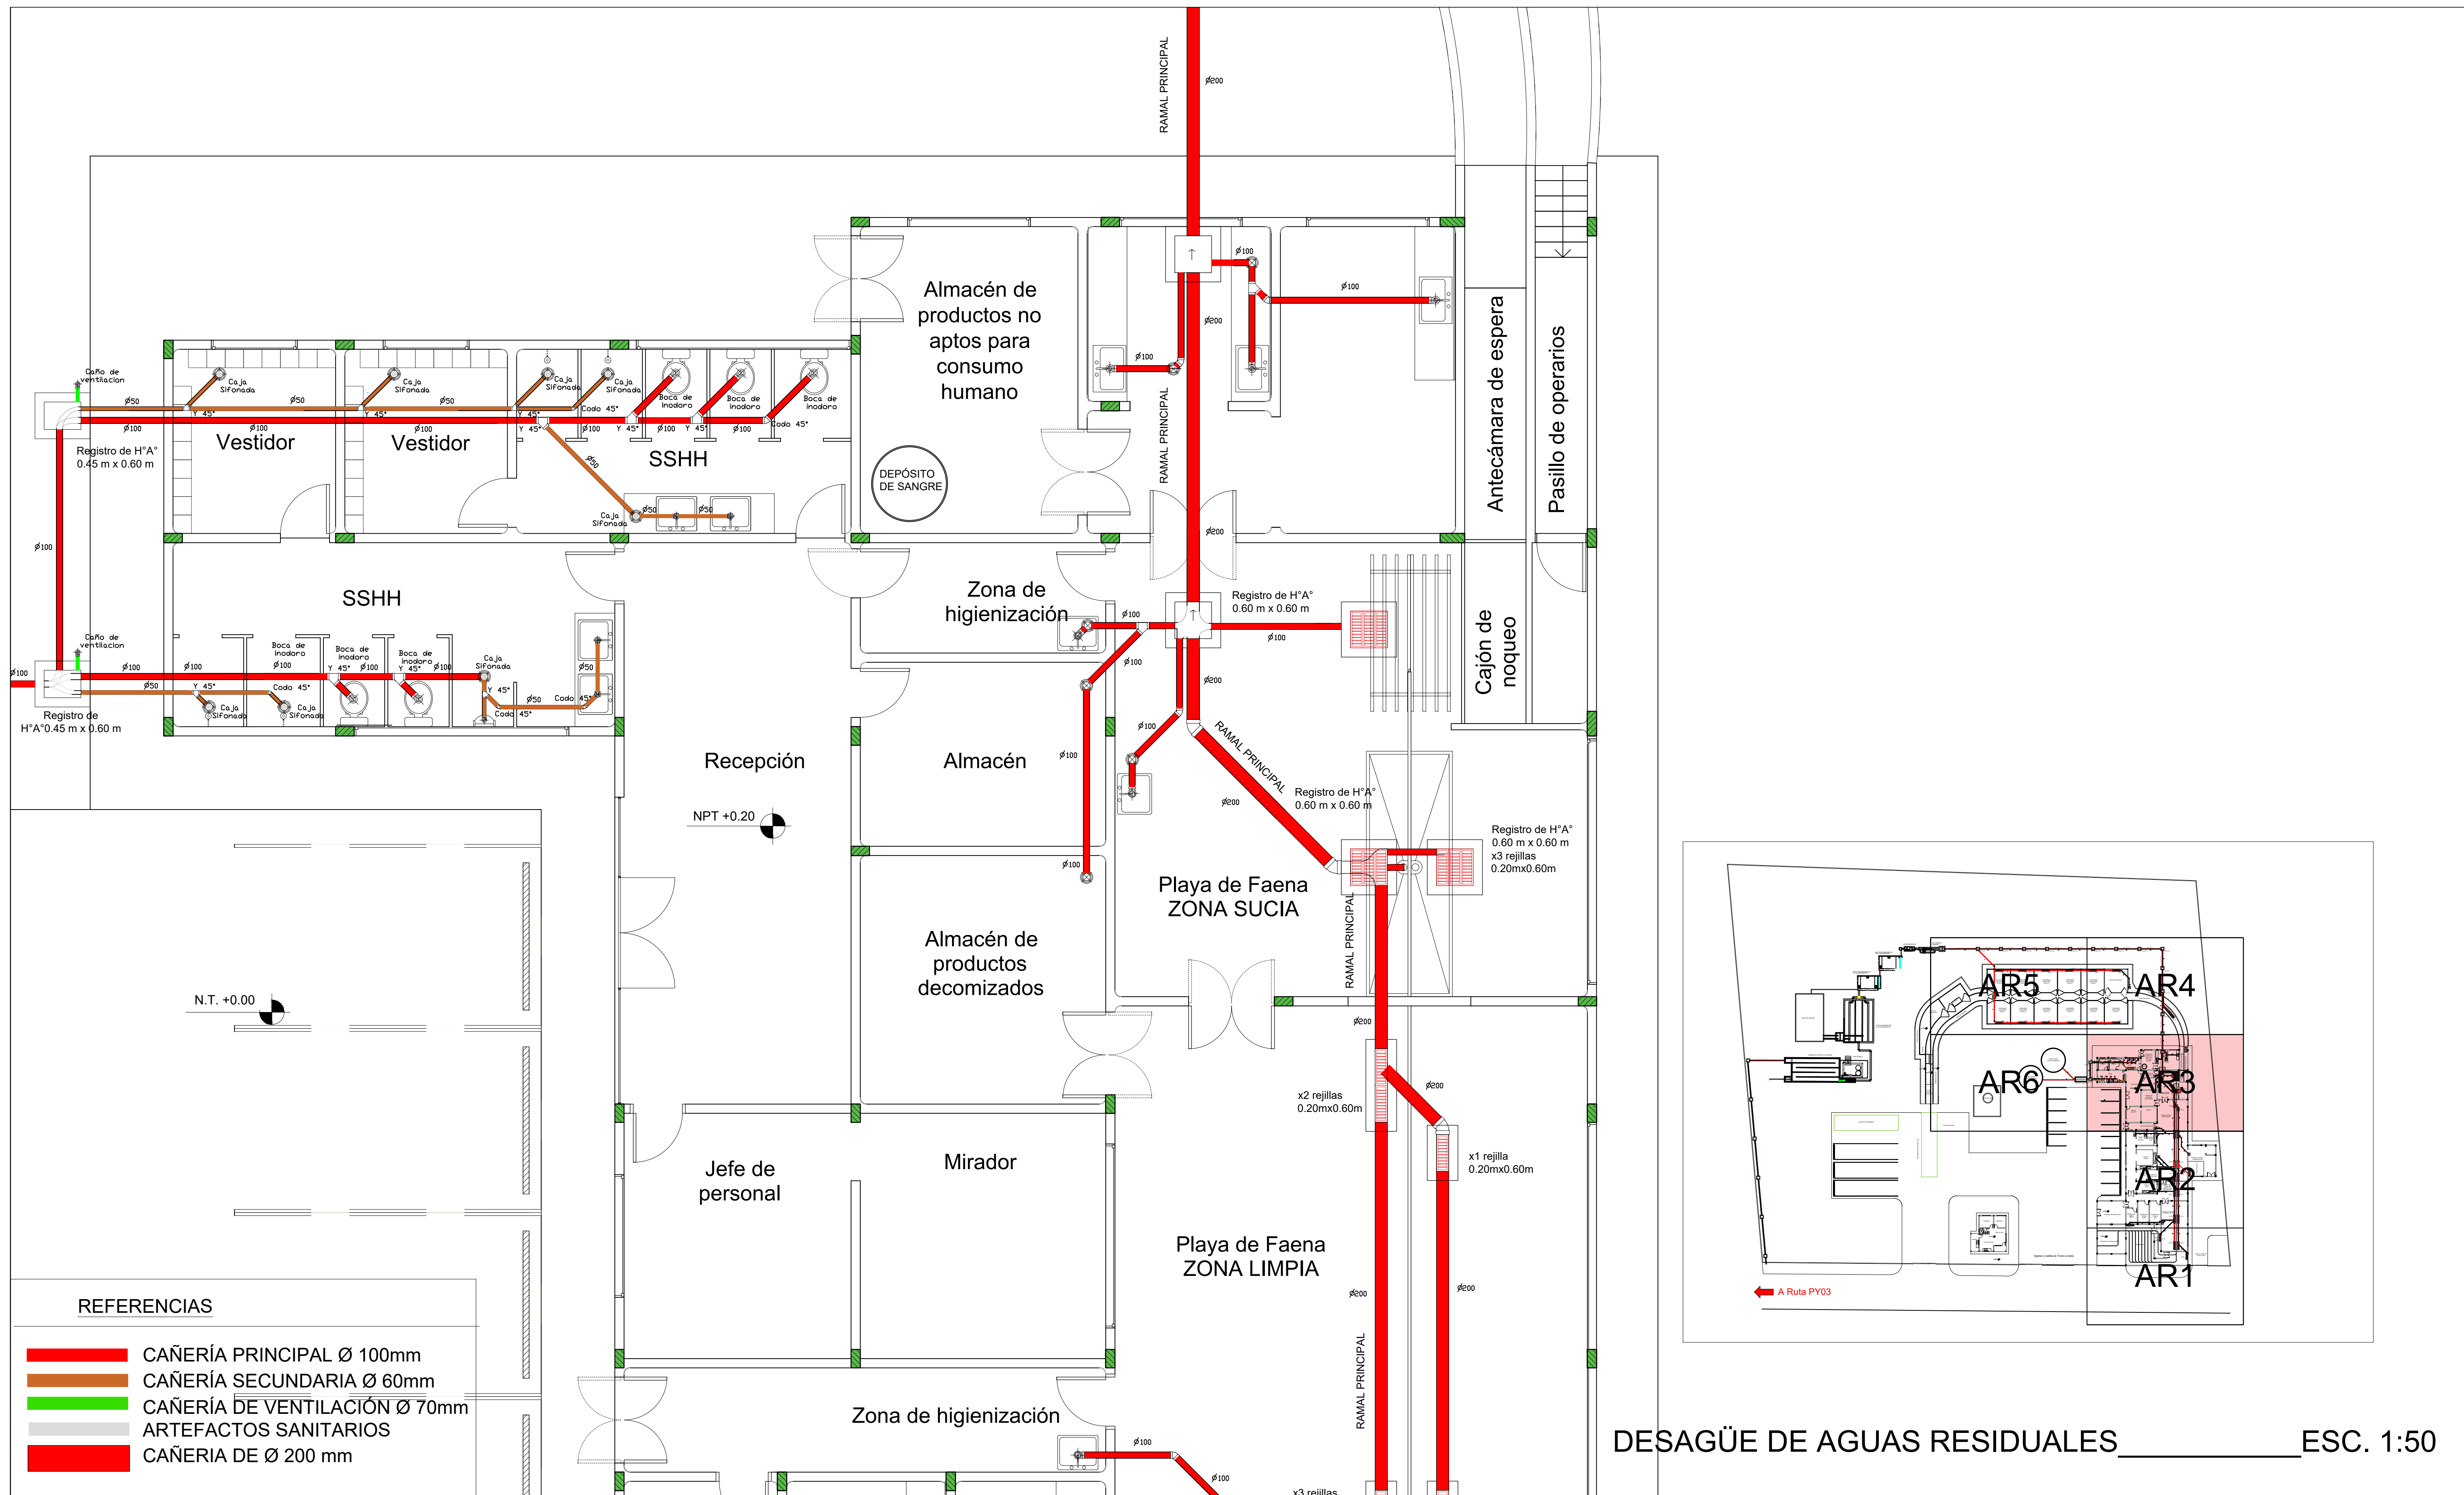

UNIVERSIDAD NACIONAL DEL CAAGUAZÚ
FACULTAD DE CIENCIAS Y TECNOLOGIAS UNCA
CORONEL OVIEDO - PARAGUAY


PROYECTO :
DISEÑO DE UNA PLANTA DE BENEFICIO ANIMAL EN EL MUNICIPIO DE SAN ESTANISLAO, DEPARTAMENTO DE SAN PEDRO.

TUTORES:
ING. FREDY RAMÍREZ
ING. JORGE VERA

TESISTA:
WILLY ALFREDO VALENZUELA TOPPI


CONTENIDO DE LÁMINA
DESAGUE DE AGUAS RESIDUALES

LÁMINA :
AR3

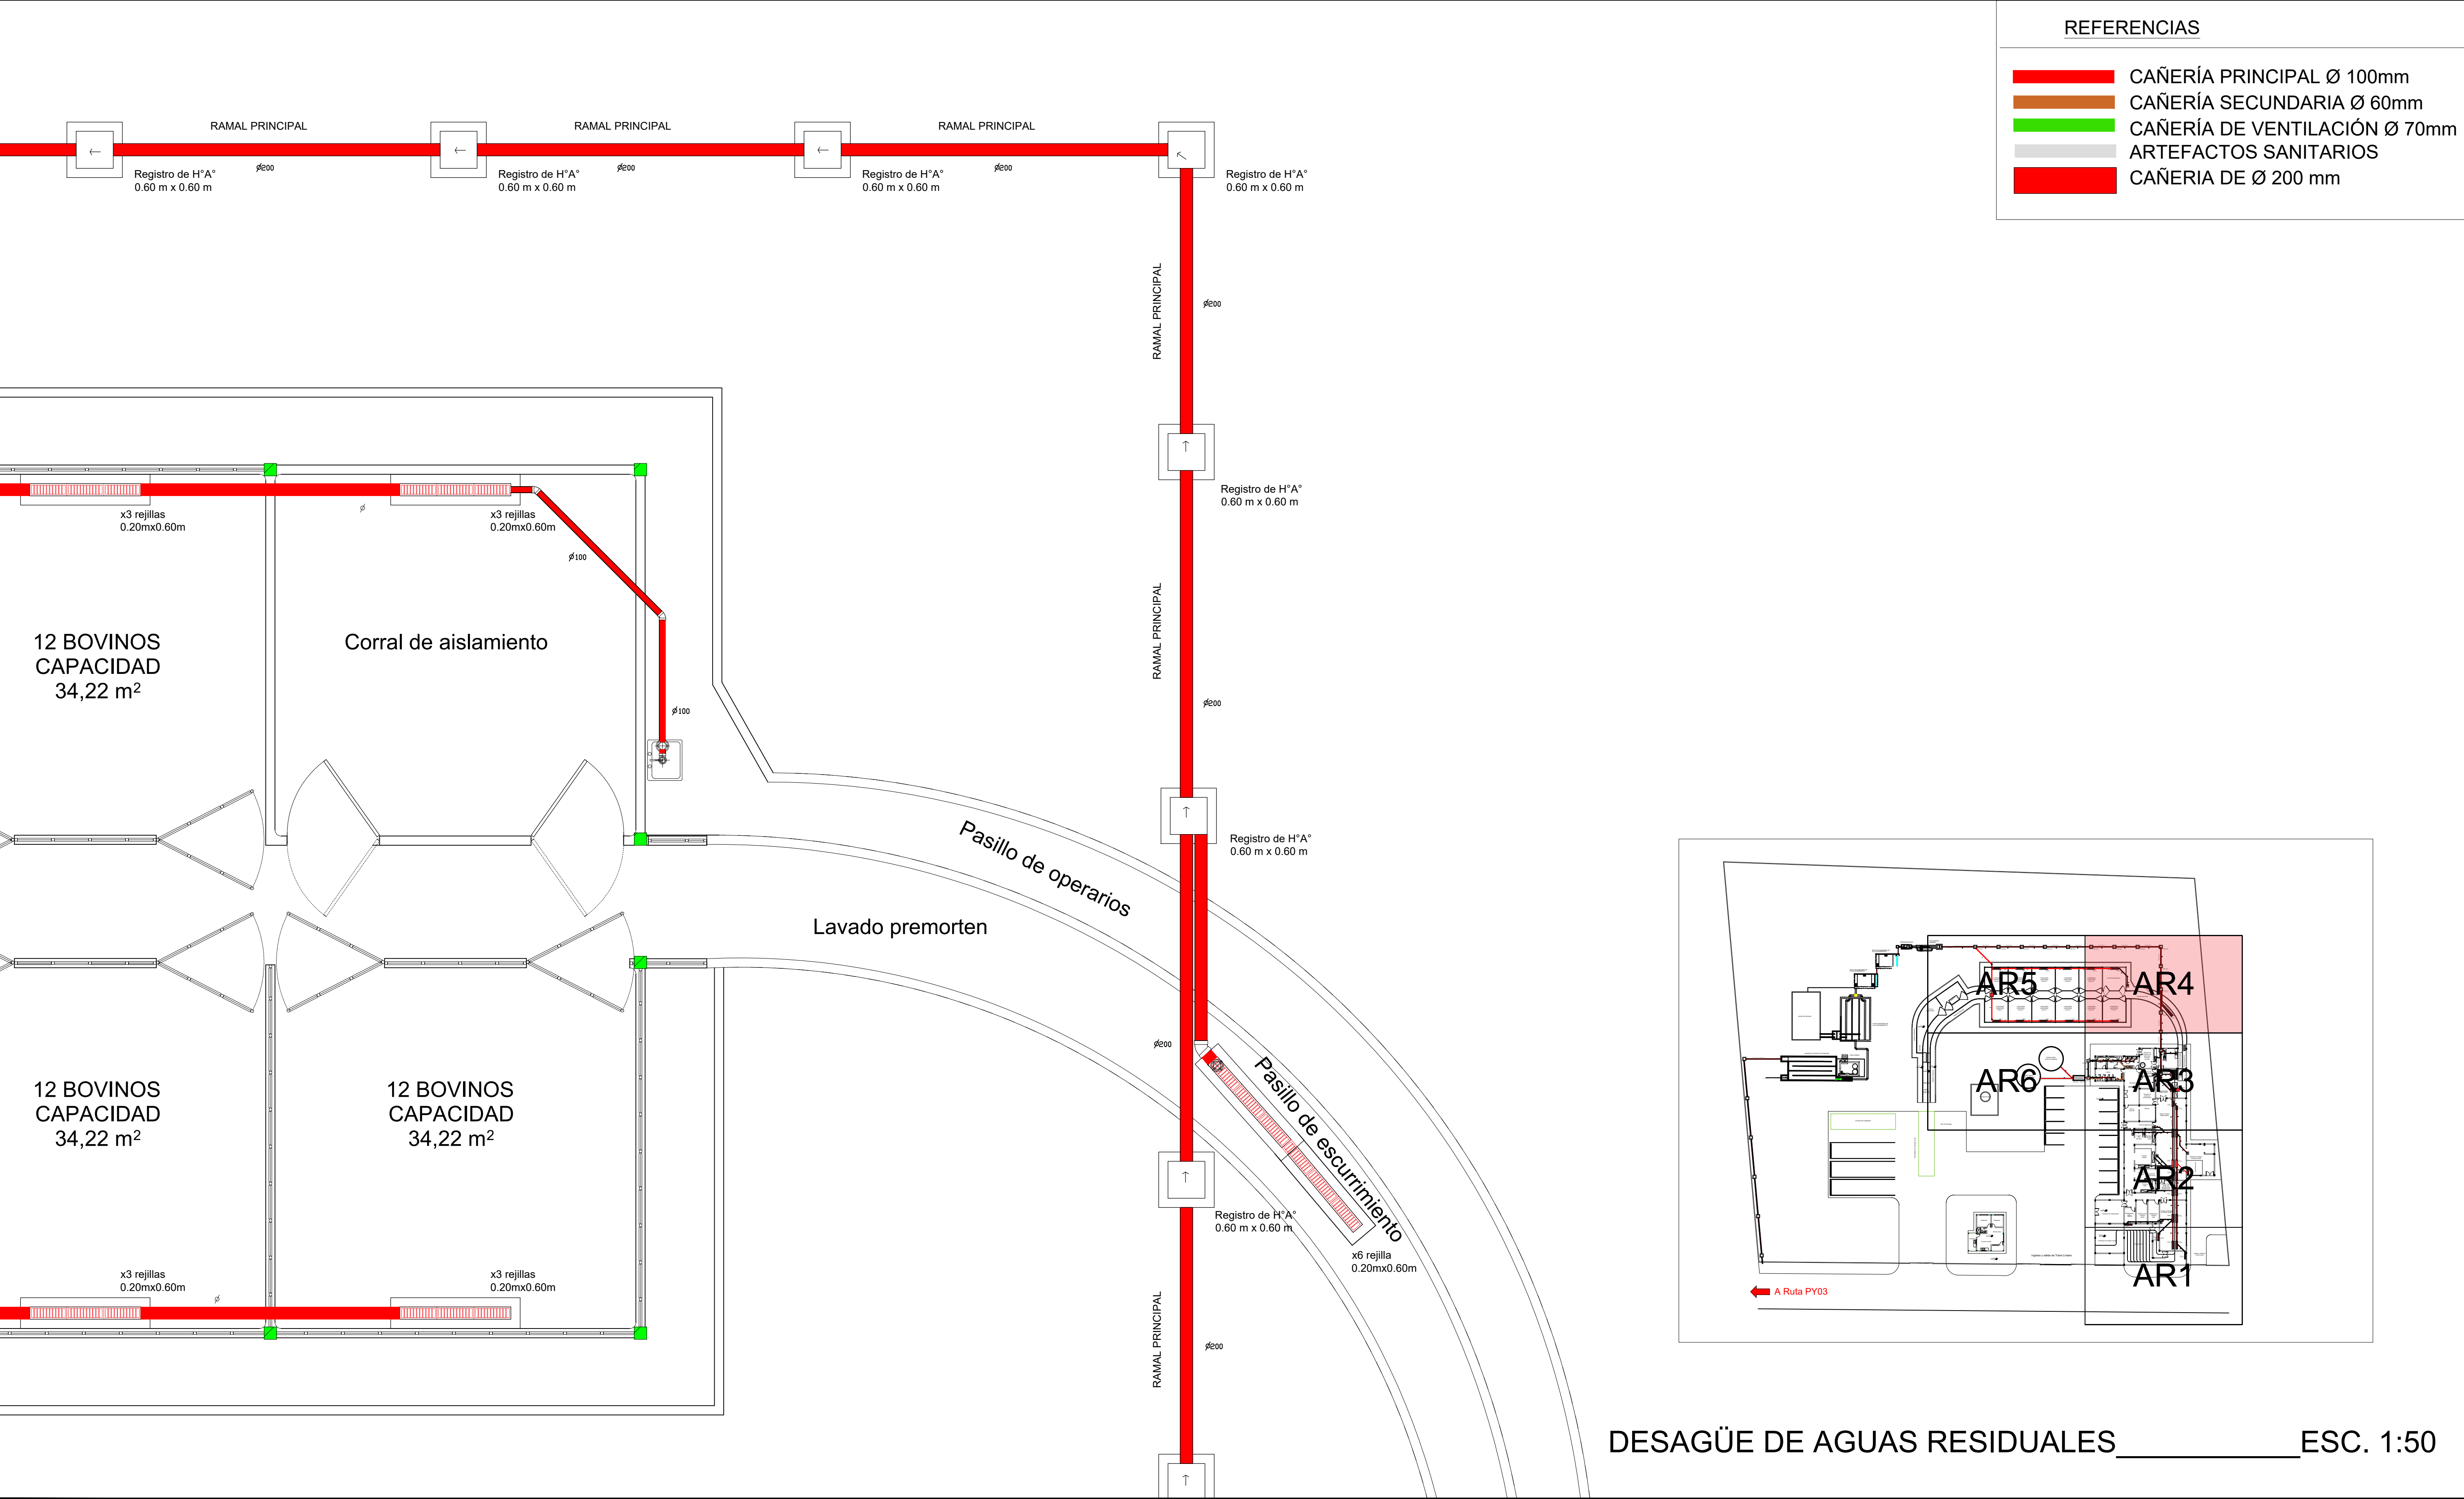

DESAGÜE DE AGUAS RESIDUALES _____ESC. 1:50

TRATAMIENTO PRIMARIO

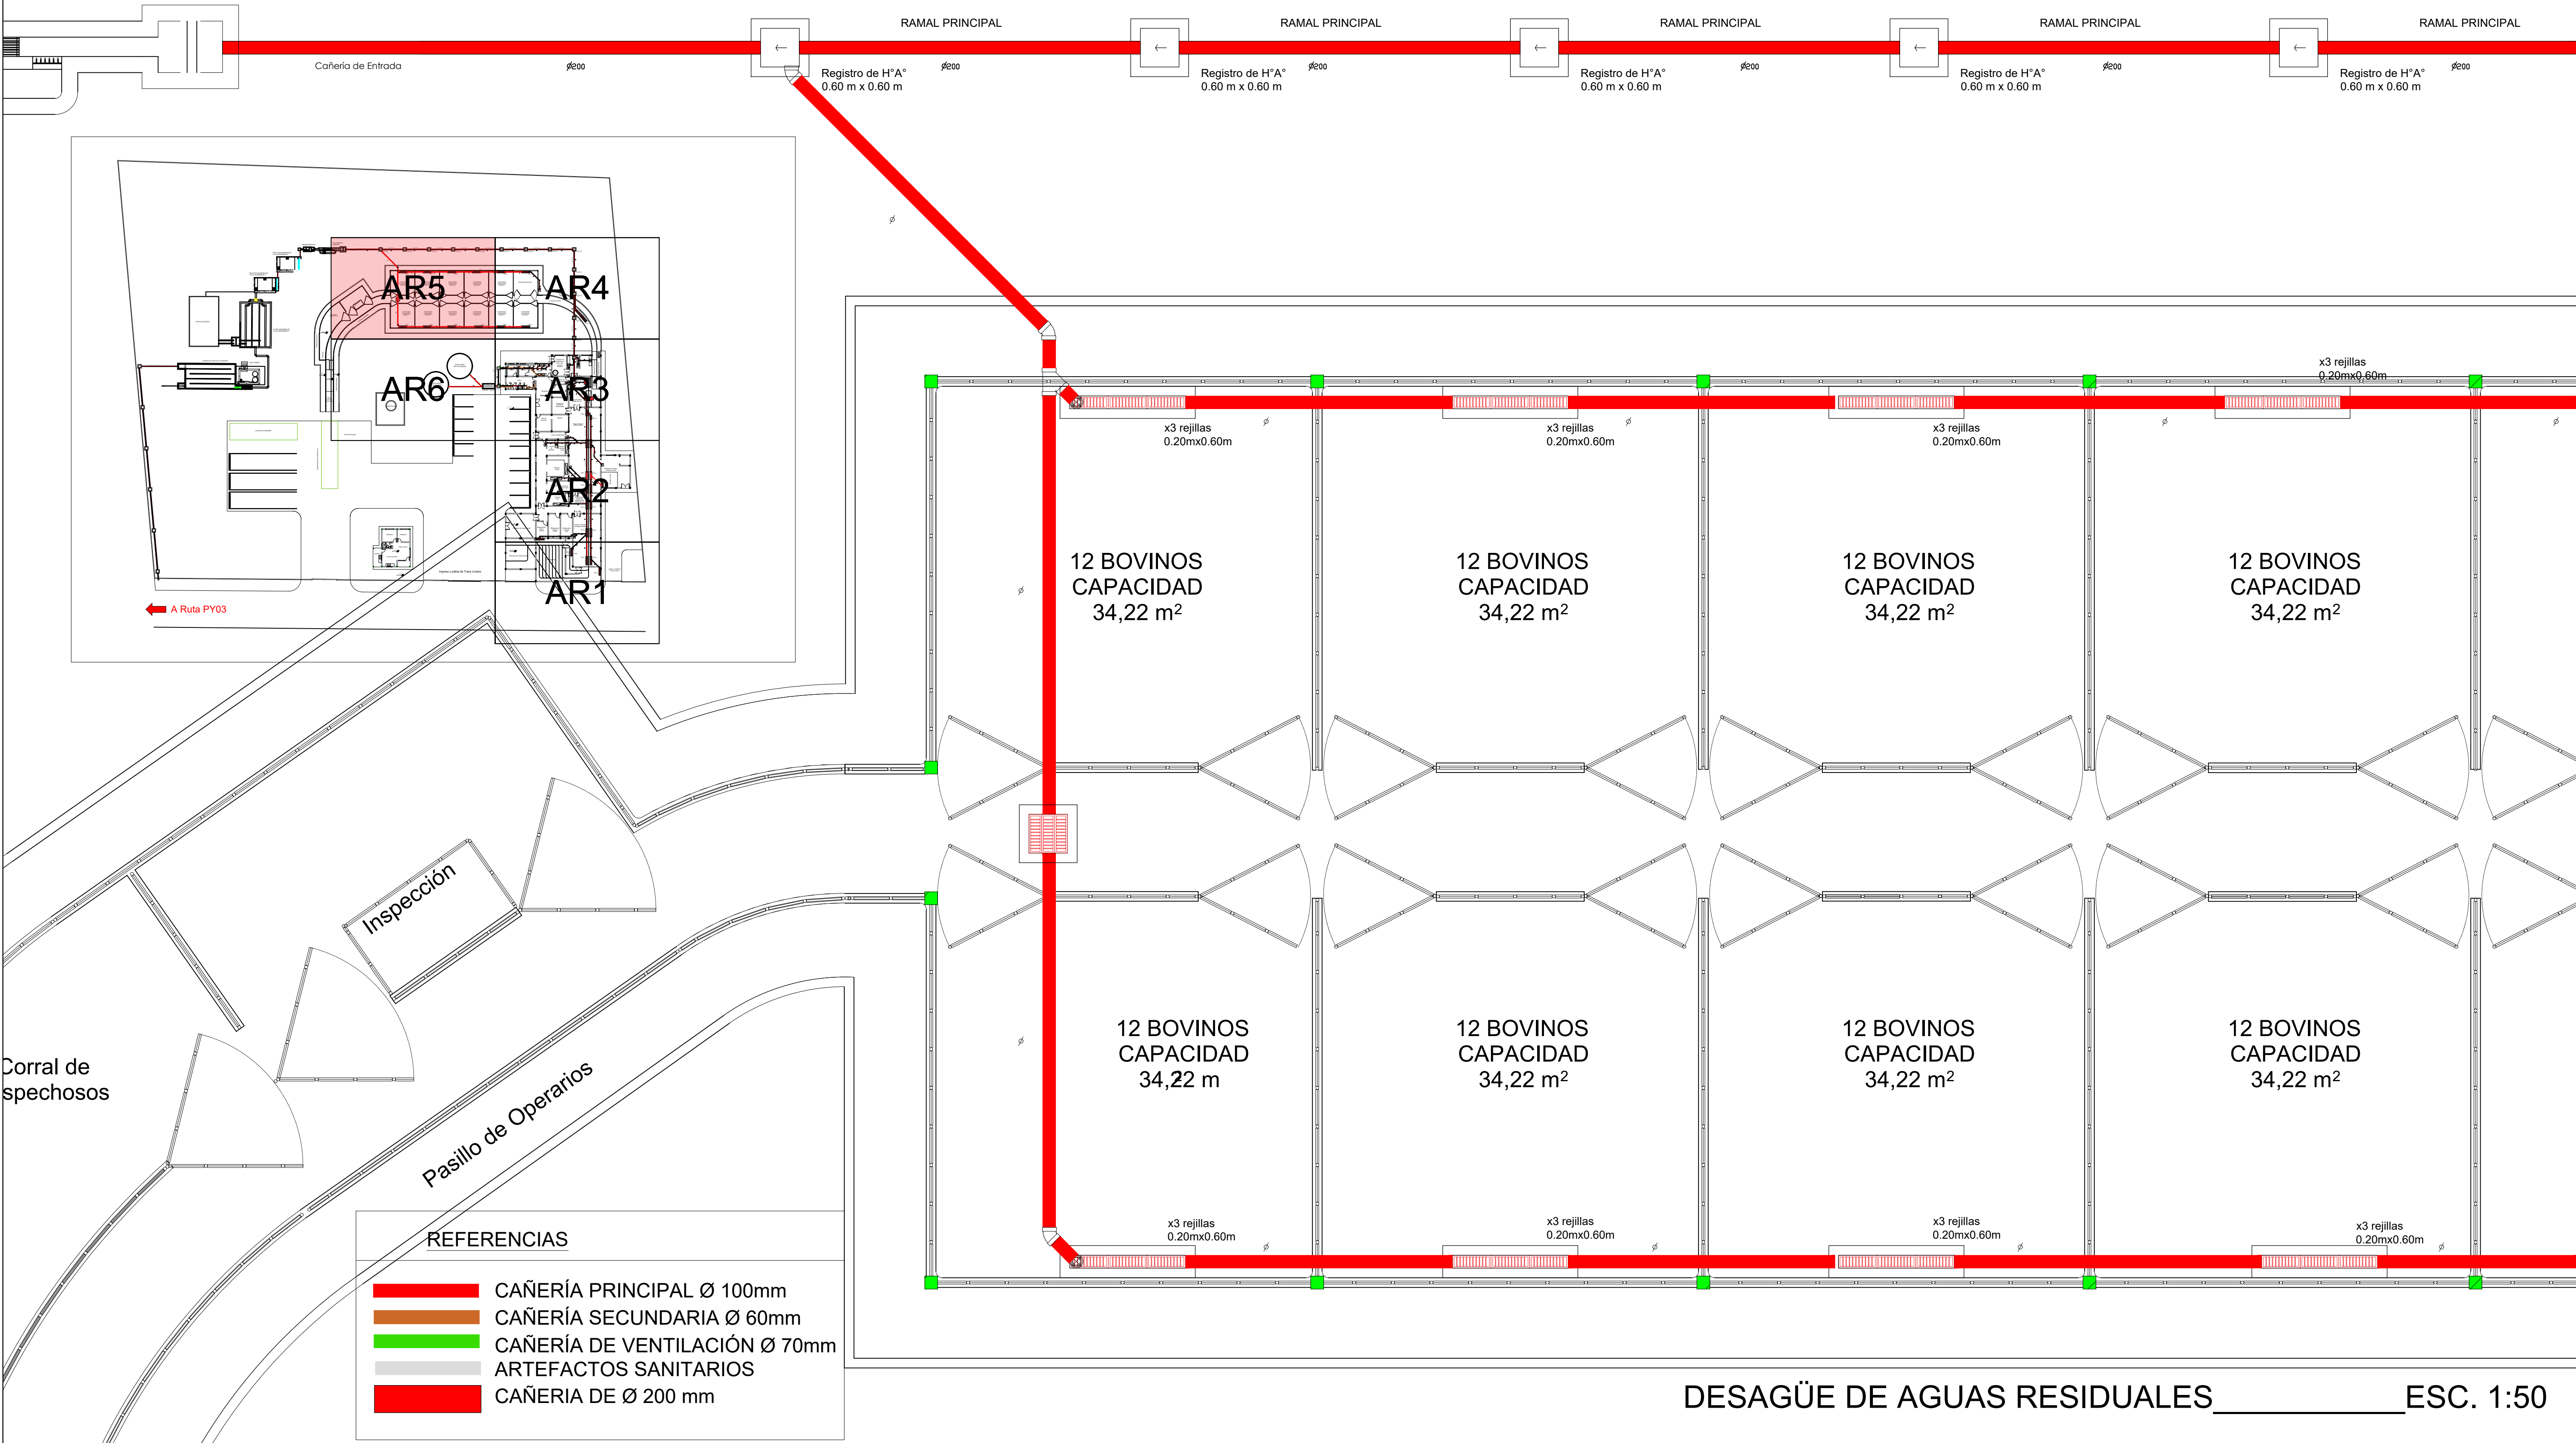

UNIVERSIDAD NACIONAL DEL CAAGUAZÚ
FACULTAD DE CIENCIAS Y TECNOLOGÍAS UNCA
CORONEL OVIEDO - PARAGUAY


PROYECTO :
DISEÑO DE UNA PLANTA DE BENEFICIO ANIMAL EN EL MUNICIPIO DE SAN ESTANISLAO, DEPARTAMENTO DE SAN PEDRO.


TUTORES:
ING. FREDY RAMÍREZ
ING. JORGE VERA

TESISTA:
WILLY ALFREDO VALENZUELA TOPPI




CONTENIDO DE LÁMINA
DESAGUE DE AGUAS RESIDUALES

LÁMINA :
AR5

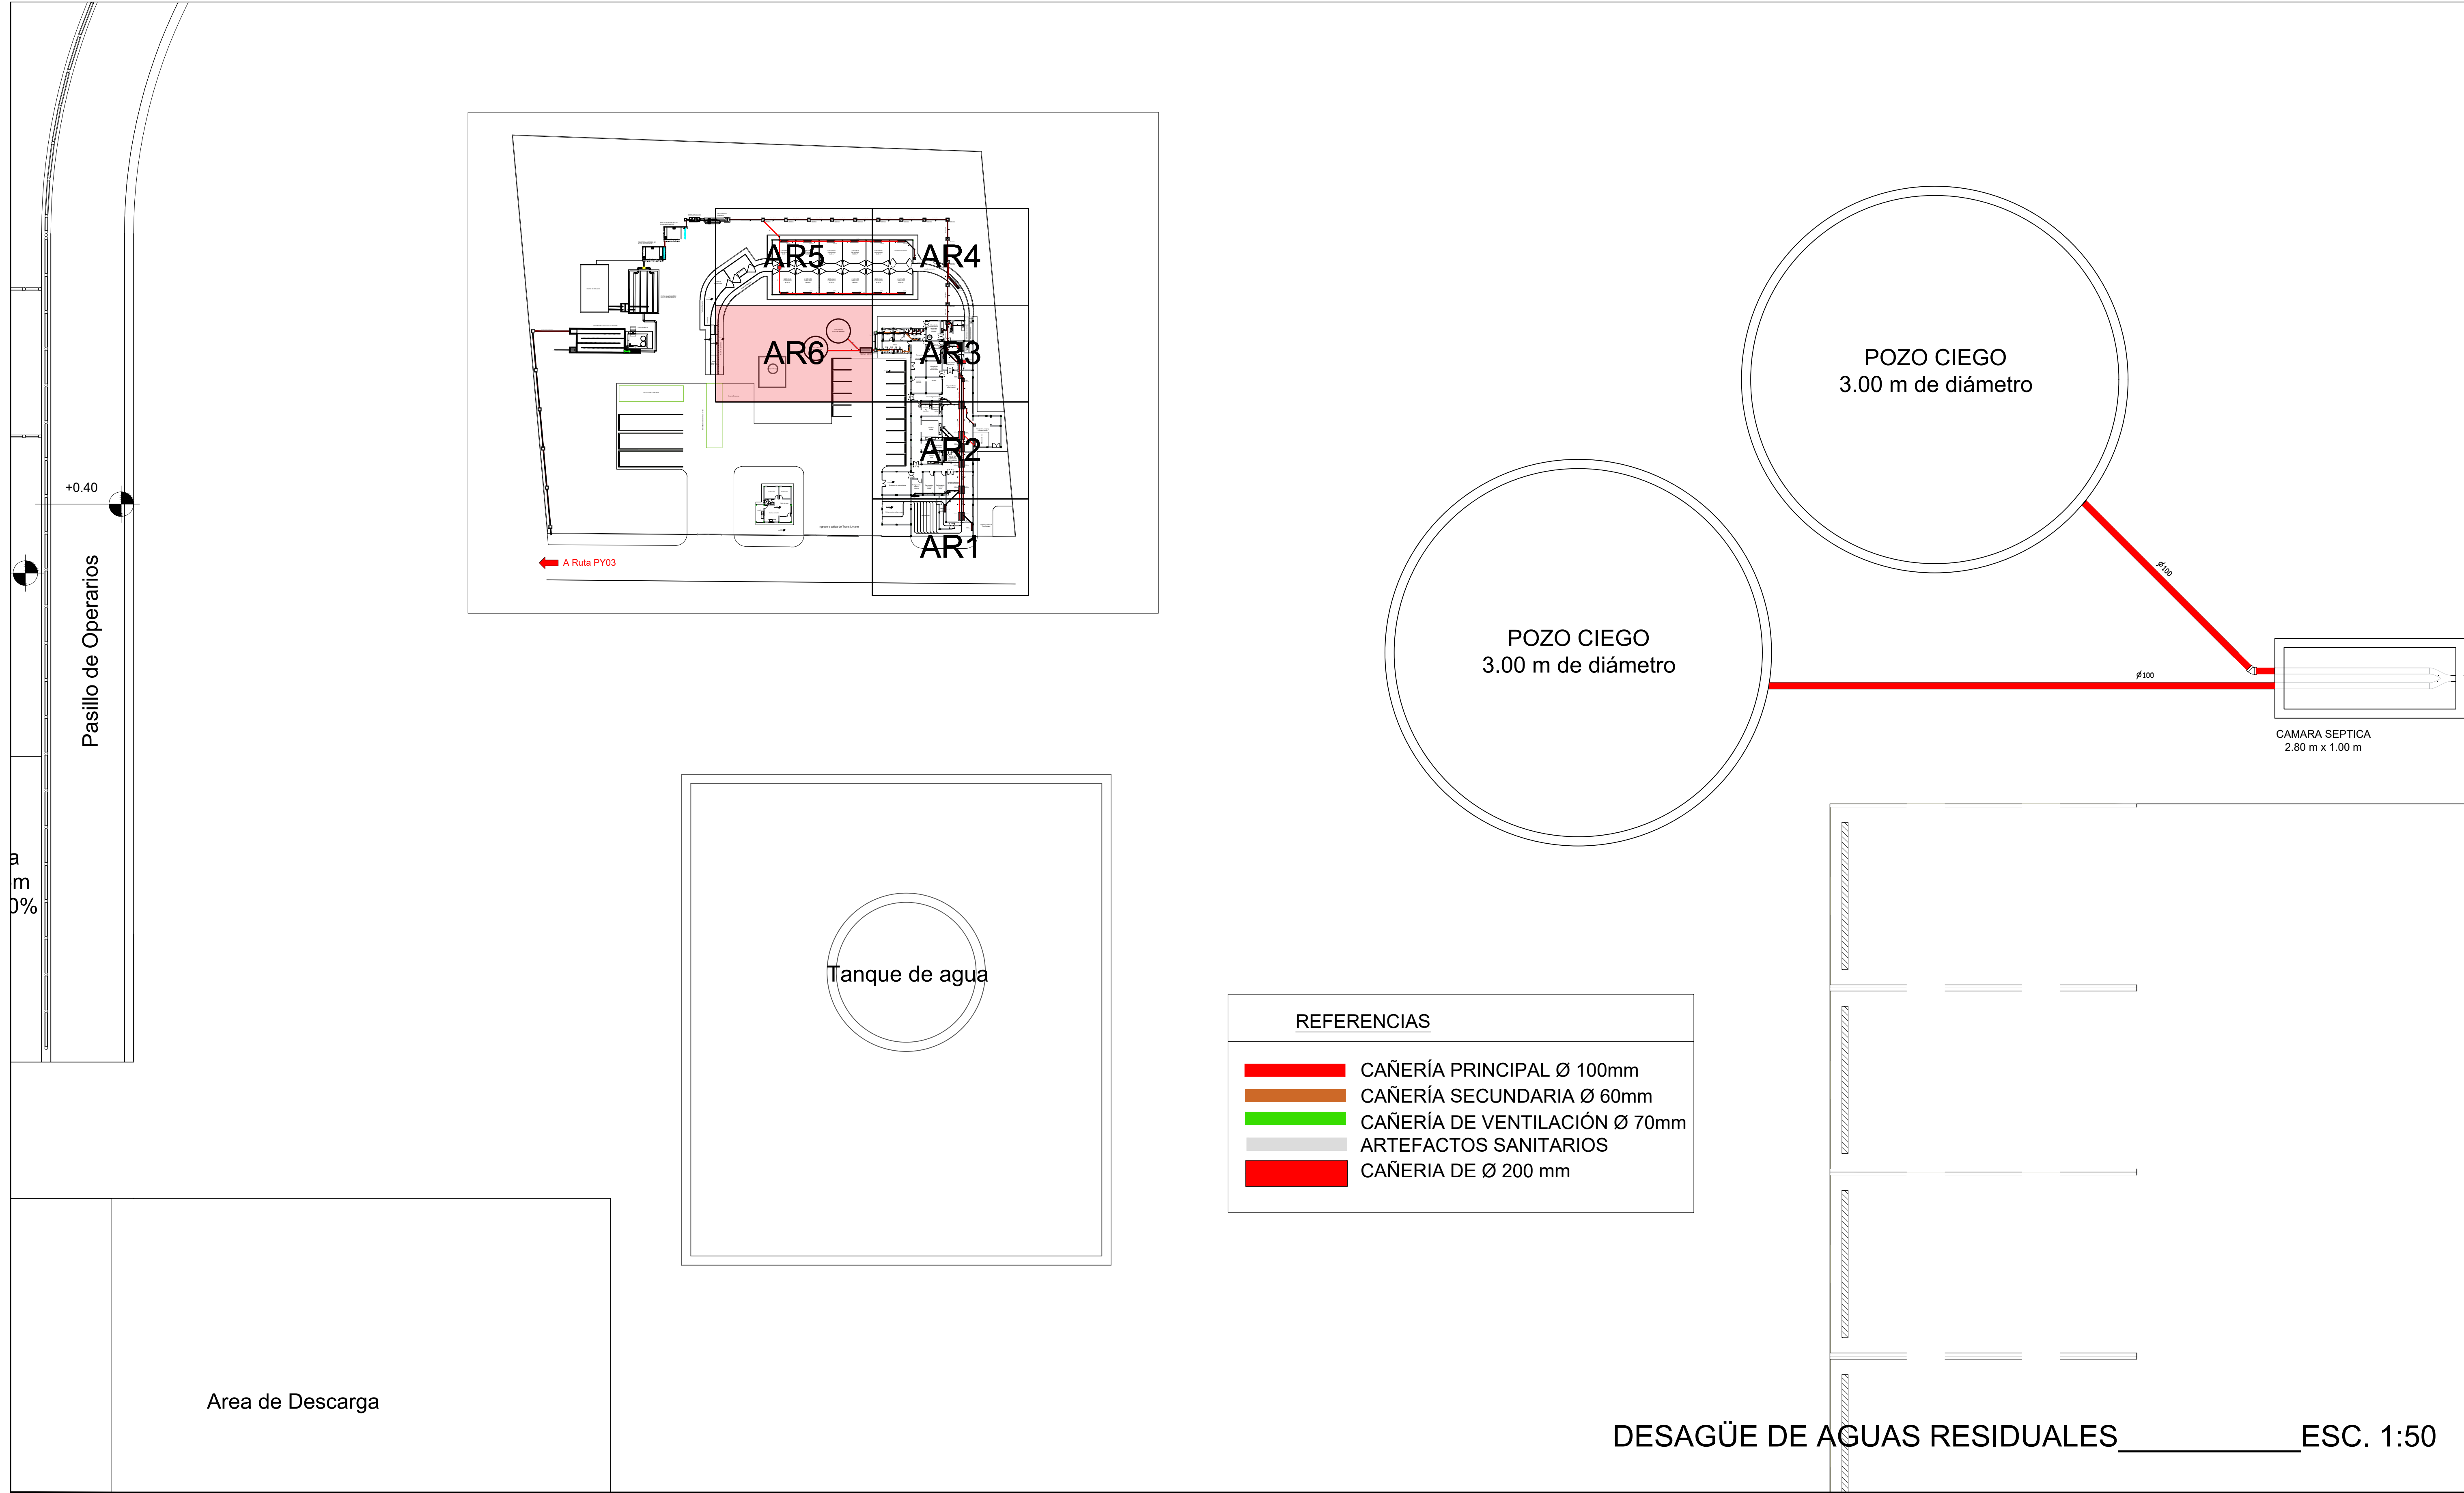

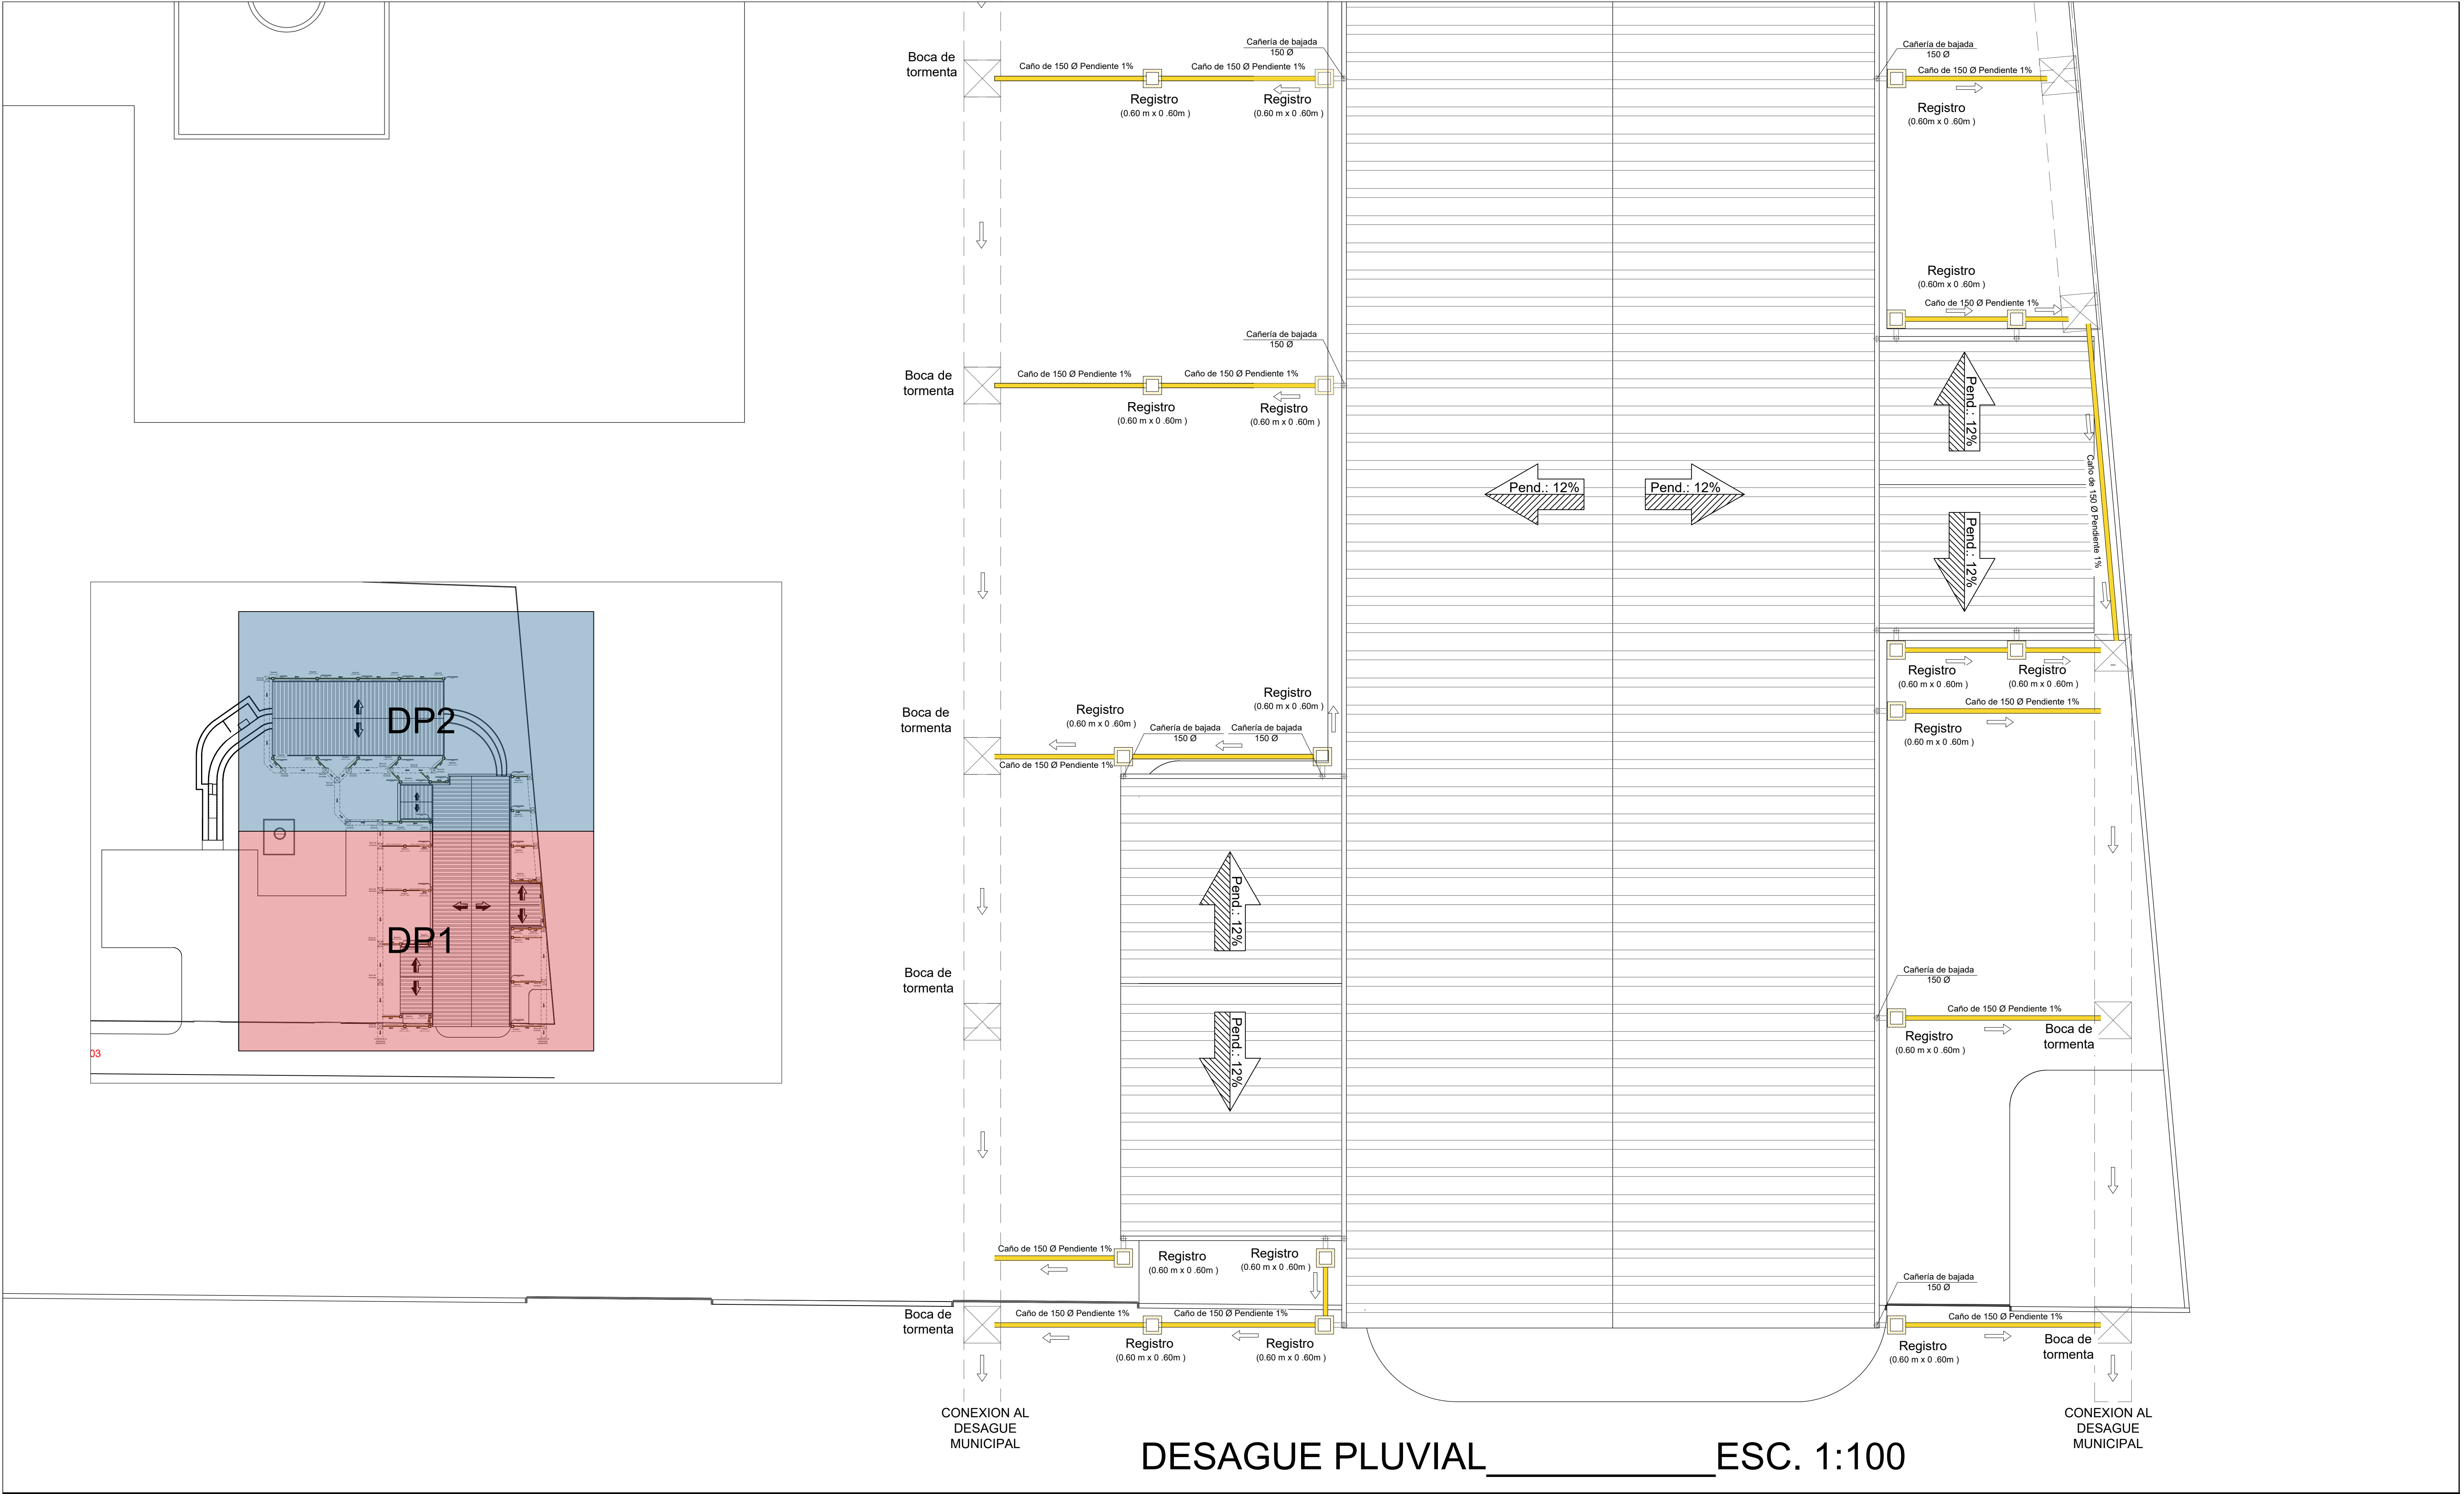

DESAGUE PLUVIAL_____ESC. 1:100

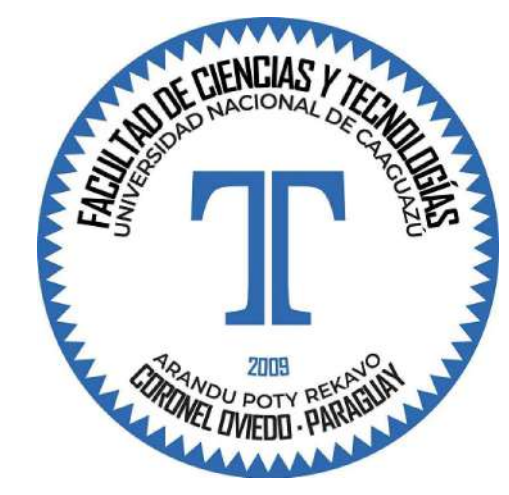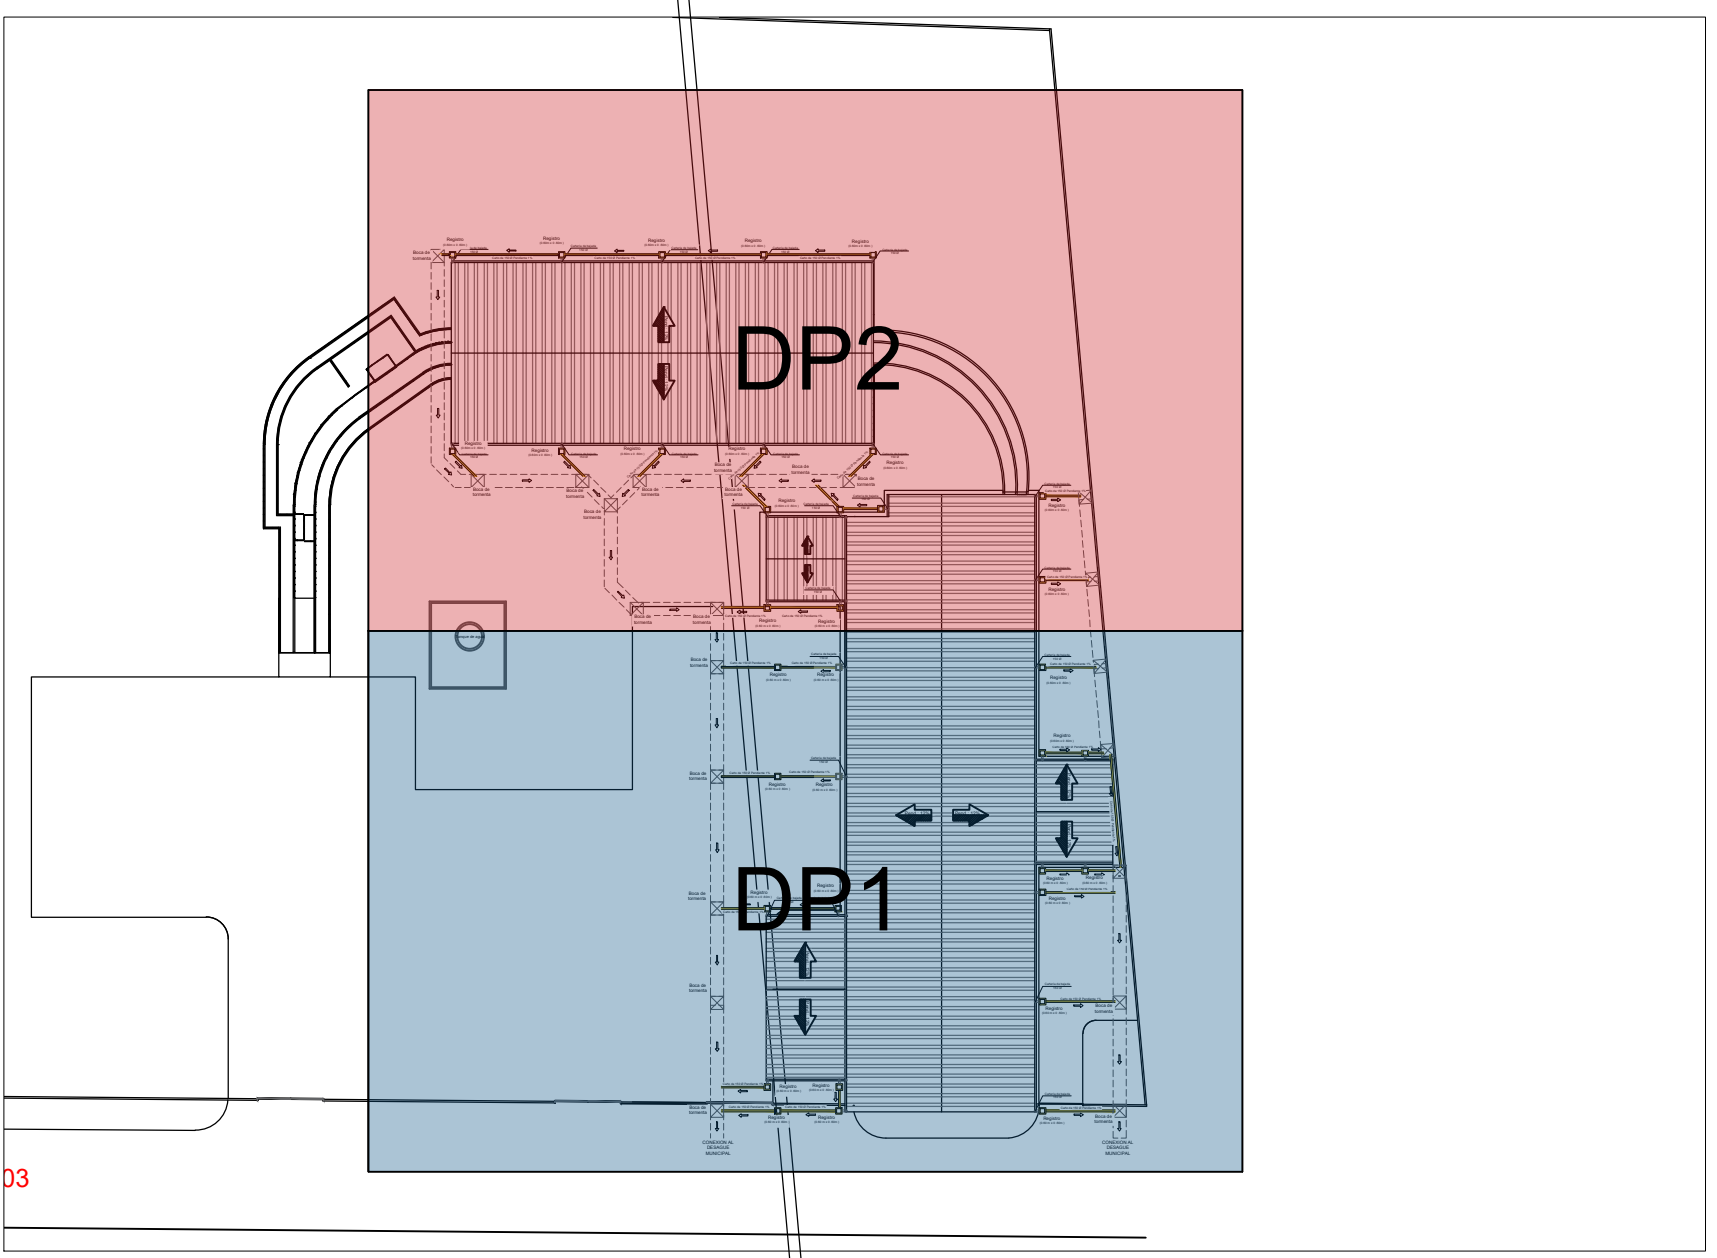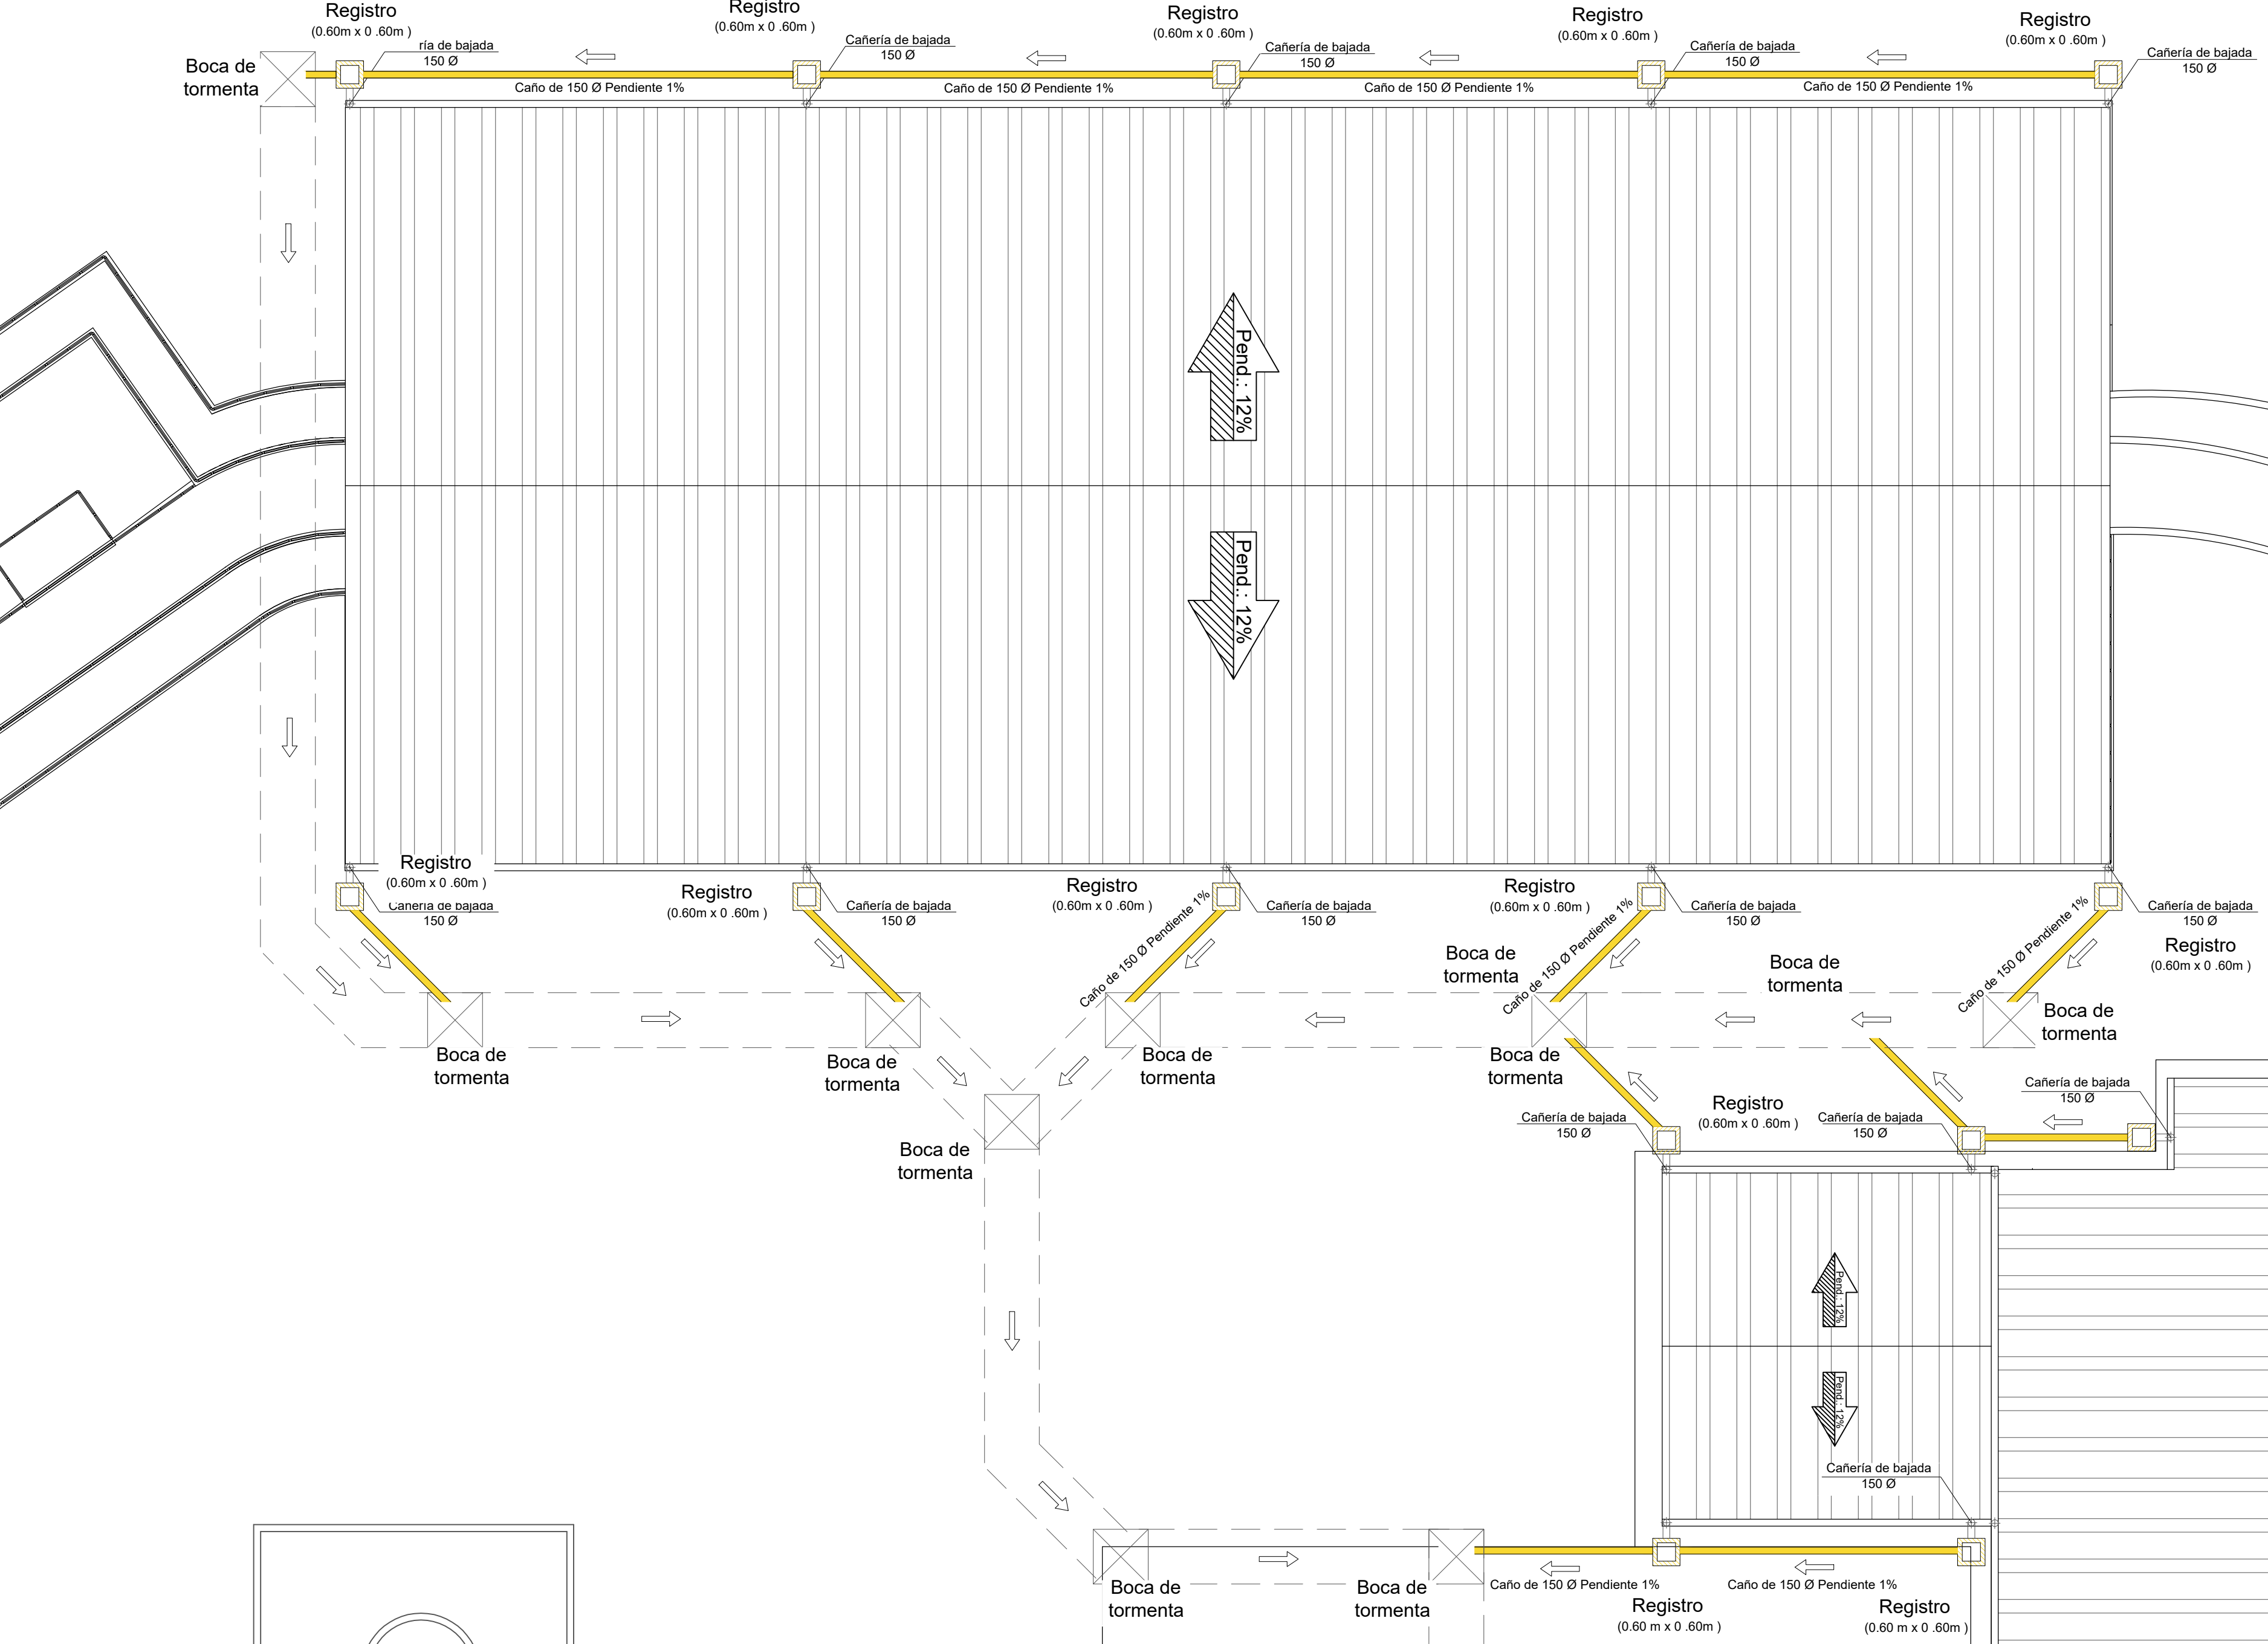

UNIVERSIDAD NACIONAL DEL CAAGUAZÚ
FACULTAD DE CIENCIAS Y TECNOLOGIAS UNCA
CORONEL OVIEDO - PARAGUAY

PROYECTO :
DISEÑO DE UNA PLANTA DE BENEFICIO ANIMAL EN EL MUNICIPIO DE SAN ESTANISLAO, DEPARTAMENTO DE SAN PEDRO.

TUTORES:
ING. FREDY RAMÍREZ
ING. JORGE VERA


TESISTA:
WILLY ALFREDO VALENZUELA TOPPI

CONTENIDO DE LÁMINA
DESAGÜE PLUVIAL

LÁMINA :
DP2



COMPUTO DE CARGAS TS1 PLAYA DE FAENA									
N° CTO	DESCRIPCIÓN	Luminarias		Tomacorrientes		Tomacorrientes Industrial 5 Hp		TOTAL (W)	POTENCIA
		Cant	Pot (W)	Cant	Pot (W)	Cant	Pot (W)		
1	Toma industrial 1			1	3730			3730	1243.3
2	Toma industrial 2			1	3730			3730	1243.3
3	Toma industrial 3			1	3730			3730	1243.3
4	Toma industrial 4			1	3730			3730	1243.3
5	Iluminación 1	11	100					1100	1100
6	Iluminación 2	24	100					2400	2400
7	Iluminación 3	16	100					1600	1600
8	Iluminación y tomas zona piel	6	100	1	300			700	700
9	Iluminación y tomas zona vísceras y lavado	14	100	4	300			1800	1800
10	Iluminación y tomas zona almacenes y lavado	7	100	8	300			1500	1500
TOTAL POR FASE								7873.3	8073.3
TOTAL								24020	

ESQUEMA UNIFILAR TS 1

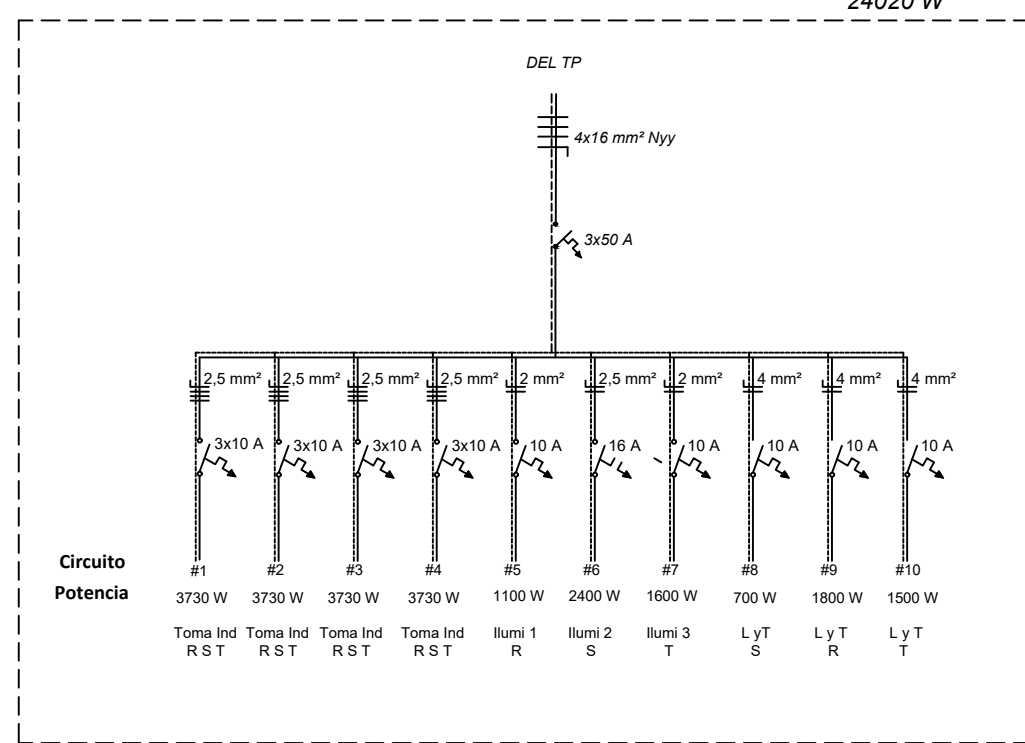


COMPUTO DE CARGAS TS3 REFRIGERACIÓN									
N° CTO	DESCRIPCIÓN	Luminarias		Tomacorrientes		Tomacorrientes especial		TOTAL (W)	POTENCIA
		Cant	Pot (W)	Cant	Pot (W)	Cant	Pot (W)		
1	Toma industrial 1			1	6500			6500	2166.7
2	Toma especial refrigeración patas y cabezas			1	2000			2000	2000
3	Toma especial refrigeración vísceras rojas			1	2000			2000	2000
4	Toma especial refrigeración especias rojas			1	2000			2000	2000
5	Iluminación cámara frigorífica	8	100					800	800
6	Luces y tomas zona refrigeración	5	100	3	300			800	800
7	Luces y tomas zona embarque	8	100	2	300			1000	1000
TOTAL POR FASE								4966.7	5166.7
TOTAL								15100	

ESQUEMA UNIFILAR TS 3

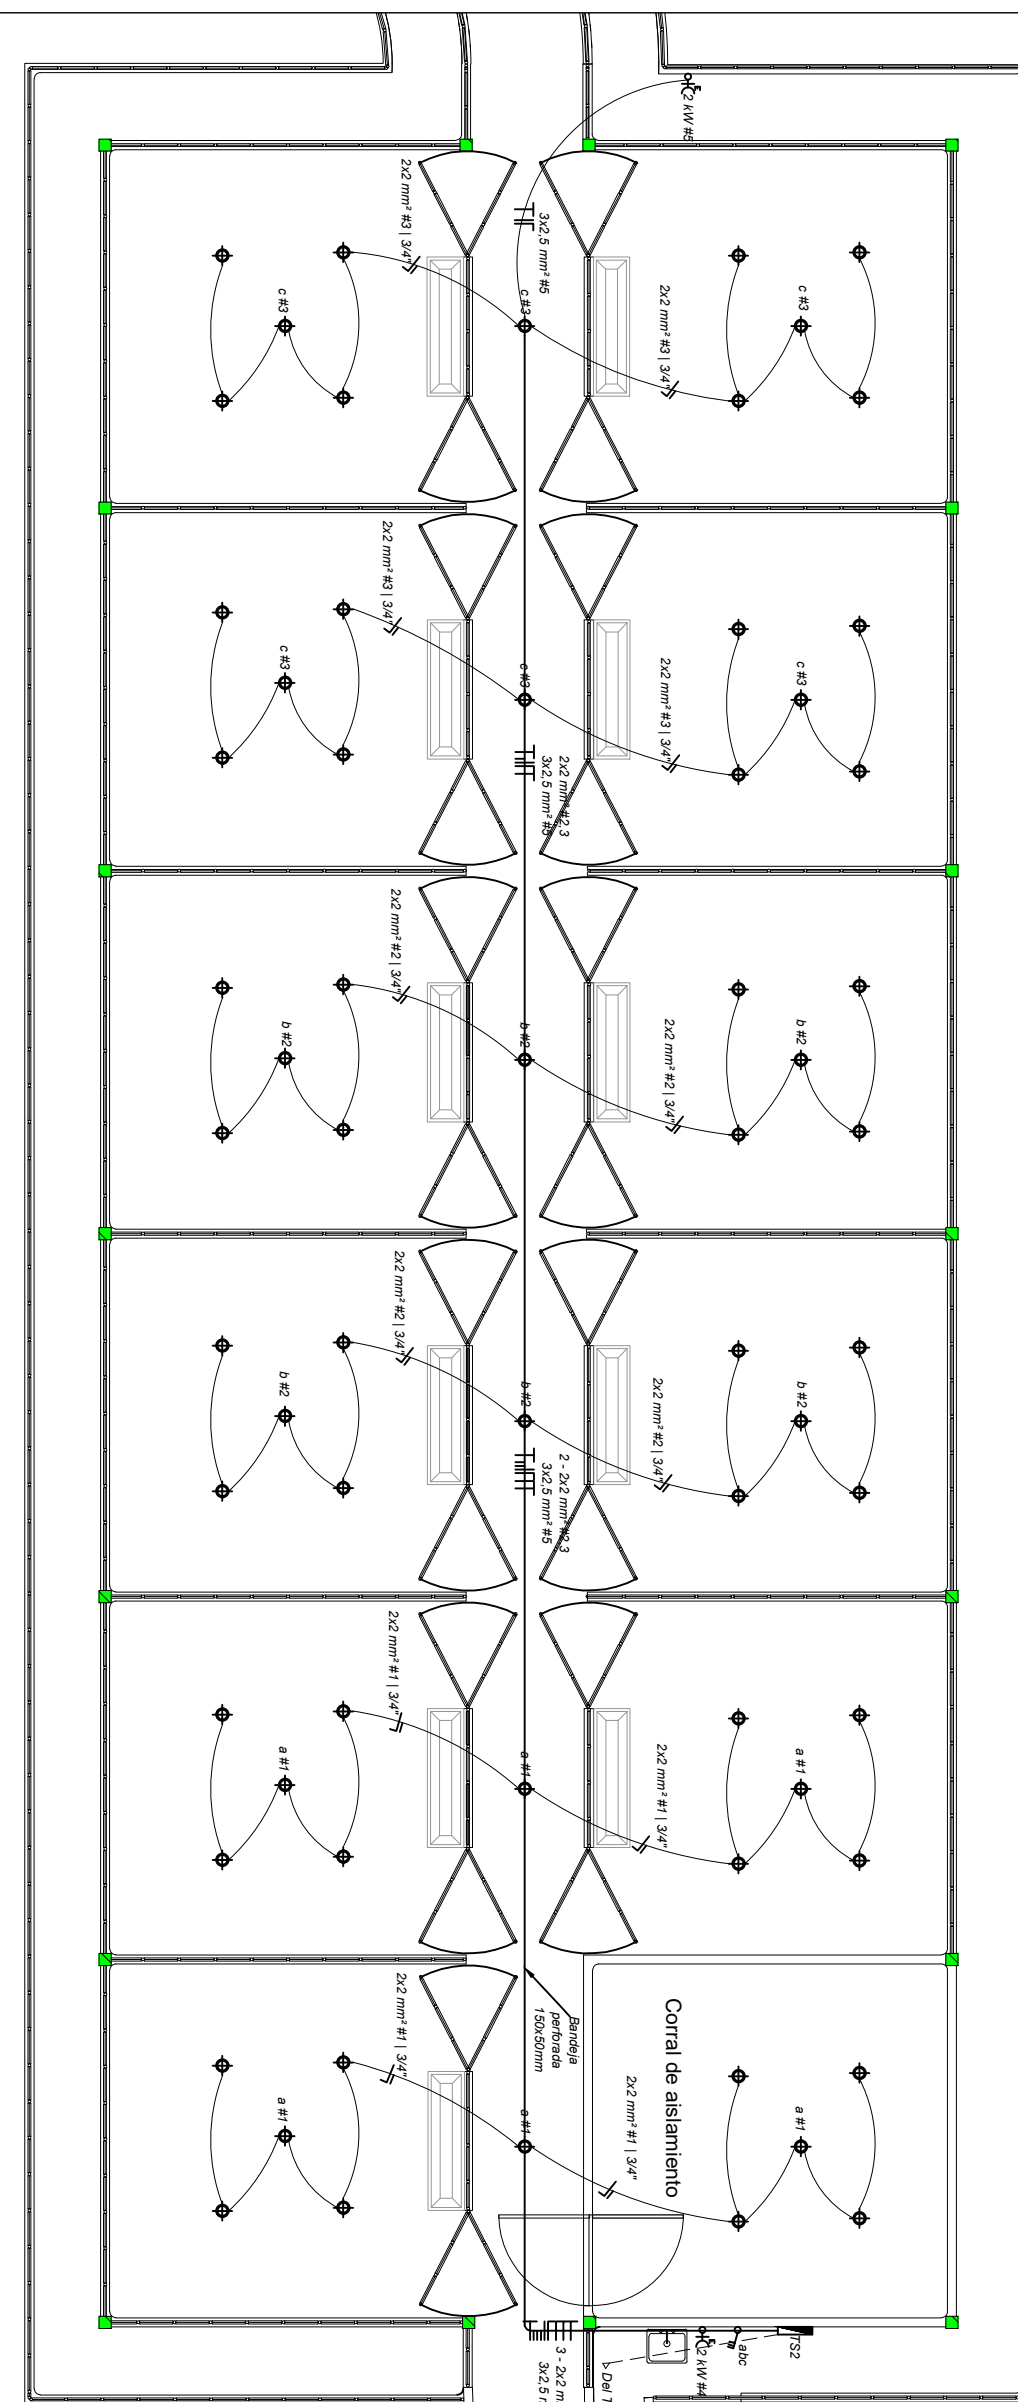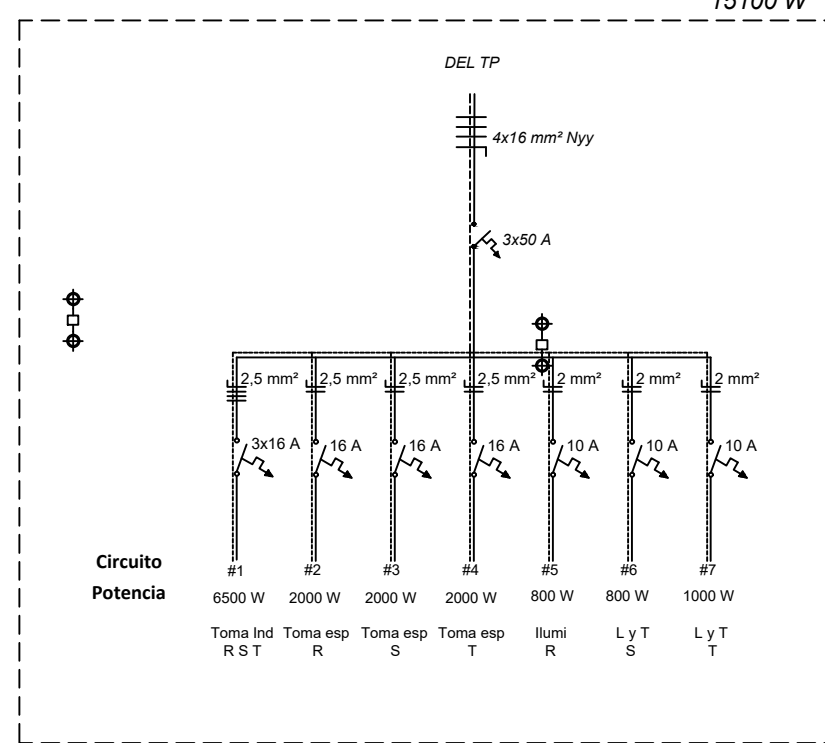


COMPUTO DE CARGAS TABLERO PRINCIPAL					
N° CTO	DESCRIPCIÓN	POTENCIA (W)	POTENCIA		
			R	S	T
1	Playa de faena TS1	24020	7873.3	8073.3	8073.3
2	Corral TS2	7600			
3	Refrigeración TS3	15100	4966.7	4966.7	5166.7
4	Oficinas TS4	7500			
TOTAL POR FASE			20440	20540	13240
POTENCIA TOTAL		54220			

ESQUEMA UNIFILAR TABLERO PRINCIPAL

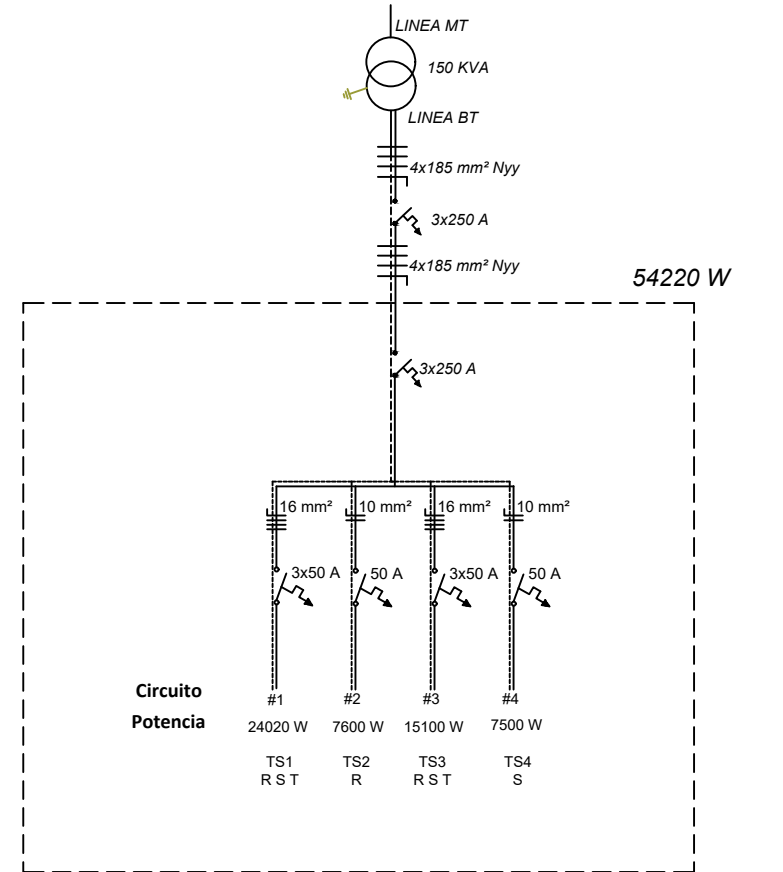


COMPUTO DE CARGAS TS2 CORRAL					
N° CTO	DESCRIPCIÓN	Luminarias		Tomacorrientes especiales	
		Cant	Pot (W)	Cant	Pot (W)
1	Iluminación 1	22	100		
2	Iluminación 2	22	100		
3	Iluminación 3	22	100		
4	Tomacorriente especial 1			1	500
5	Tomacorriente especial 2			1	500
TOTAL					7600

ESQUEMA UNIFILAR TS 2

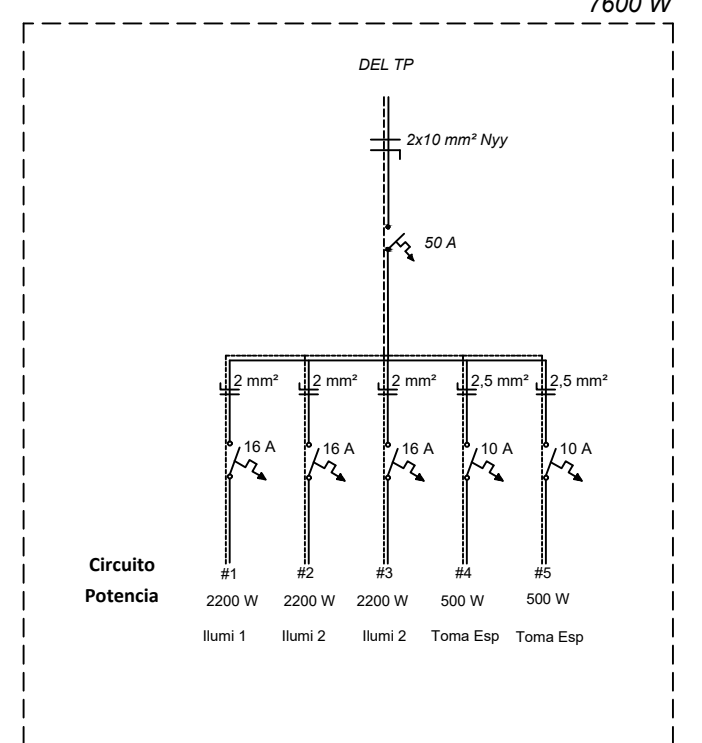

COMPUTO DE CARGAS TS4 OFICINAS									
N° CTO	DESCRIPCIÓN	Luminarias		Tomacorrientes		Ventilador de techo		Aire Acondicionado	
		Cant	Pot (W)	Cant	Pot (W)	Cant	Pot (W)	Cant	Pot (W)
1	L y T Recepción	4	100	4	100	2	150		
2	L y T Baños y Vestidores	6	100	4	100				
3	L y T Jefe de Personal y Mirador	2	100	4	100	2	150		
4	Aire acondicionado 1							1	2250
5	Aire acondicionado 2							1	2250
6	Aire acondicionado 3							1	2250
TOTAL									7500

ESQUEMA UNIFILAR TS 4

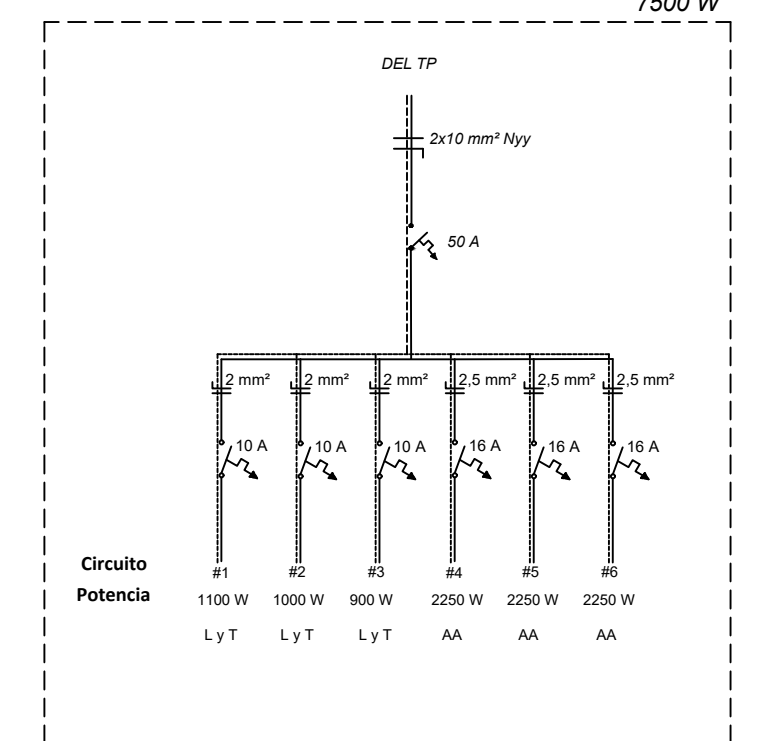

INSTALACIONES ELÉCTRICAS ESC. 1:125



UNIVERSIDAD NACIONAL DEL CAAGUAZÚ
FACULTAD DE CIENCIAS Y TECNOLOGÍAS UNCA
CORONEL OVIEDO - PARAGUAY


PROYECTO :
DISEÑO DE UNA PLANTA DE BENEFICIO ANIMAL EN EL MUNICIPIO DE SAN ESTANISLAO, DEPARTAMENTO DE SAN PEDRO.

TUTORES:
ING. FREDY RAMÍREZ
ING. JORGE VERA

TESISTA:
WILLY ALFREDO VALENZUELA TOPPI

CONTENIDO DE LÁMINA
INSTALACIONES ELÉCTRICAS

LÁMINA :
IE1

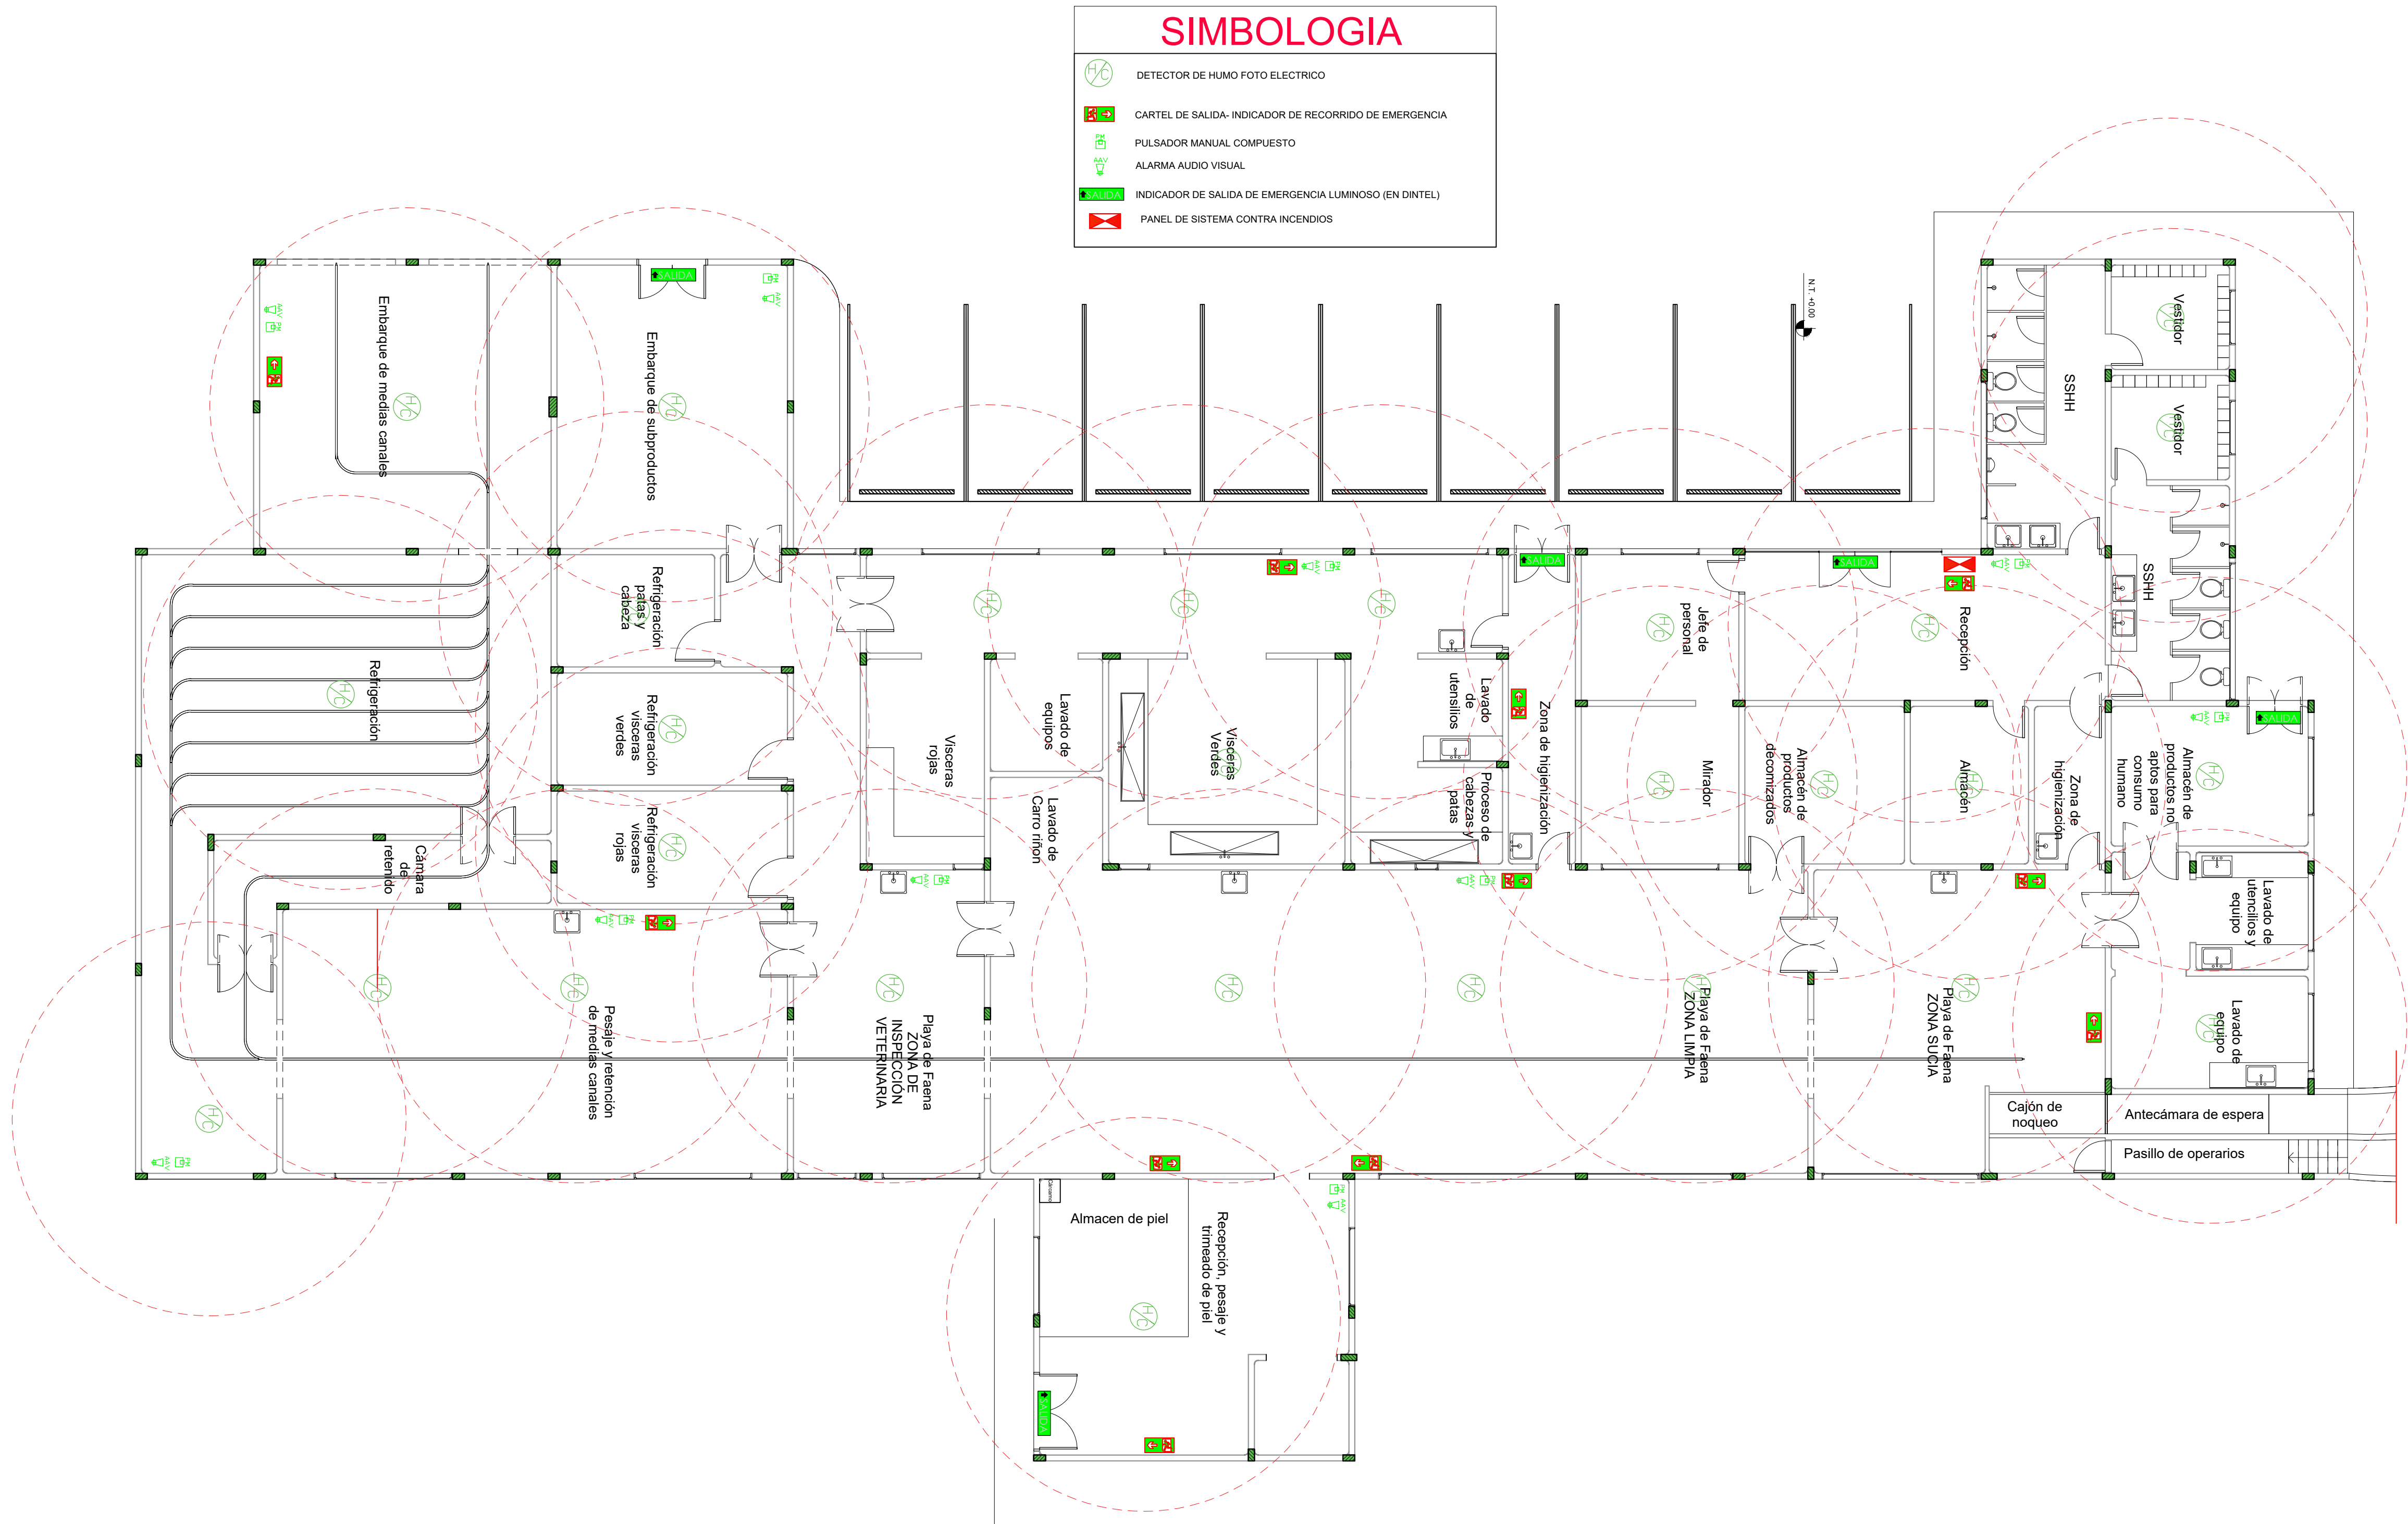

PCI-DETECCIÓN _____ ESC. 1:100



UNIVERSIDAD NACIONAL DEL CAAGUAZÚ
FACULTAD DE CIENCIAS Y TECNOLOGIAS UNCA
CORONEL OVIEDO - PARAGUAY


PROYECTO :
DISEÑO DE UNA PLANTA DE BENEFICIO ANIMAL EN EL MUNICIPIO DE SAN ESTANISLAO, DEPARTAMENTO DE SAN PEDRO.

TUTORES:
ING. FREDY RAMÍREZ
ING. JORGE VERA

TESISTA:
WILLY ALFREDO VALENZUELA TOPPI

CONTENIDO DE LÁMINA
PCI - DETECCIÓN

LÁMINA :
PCI1

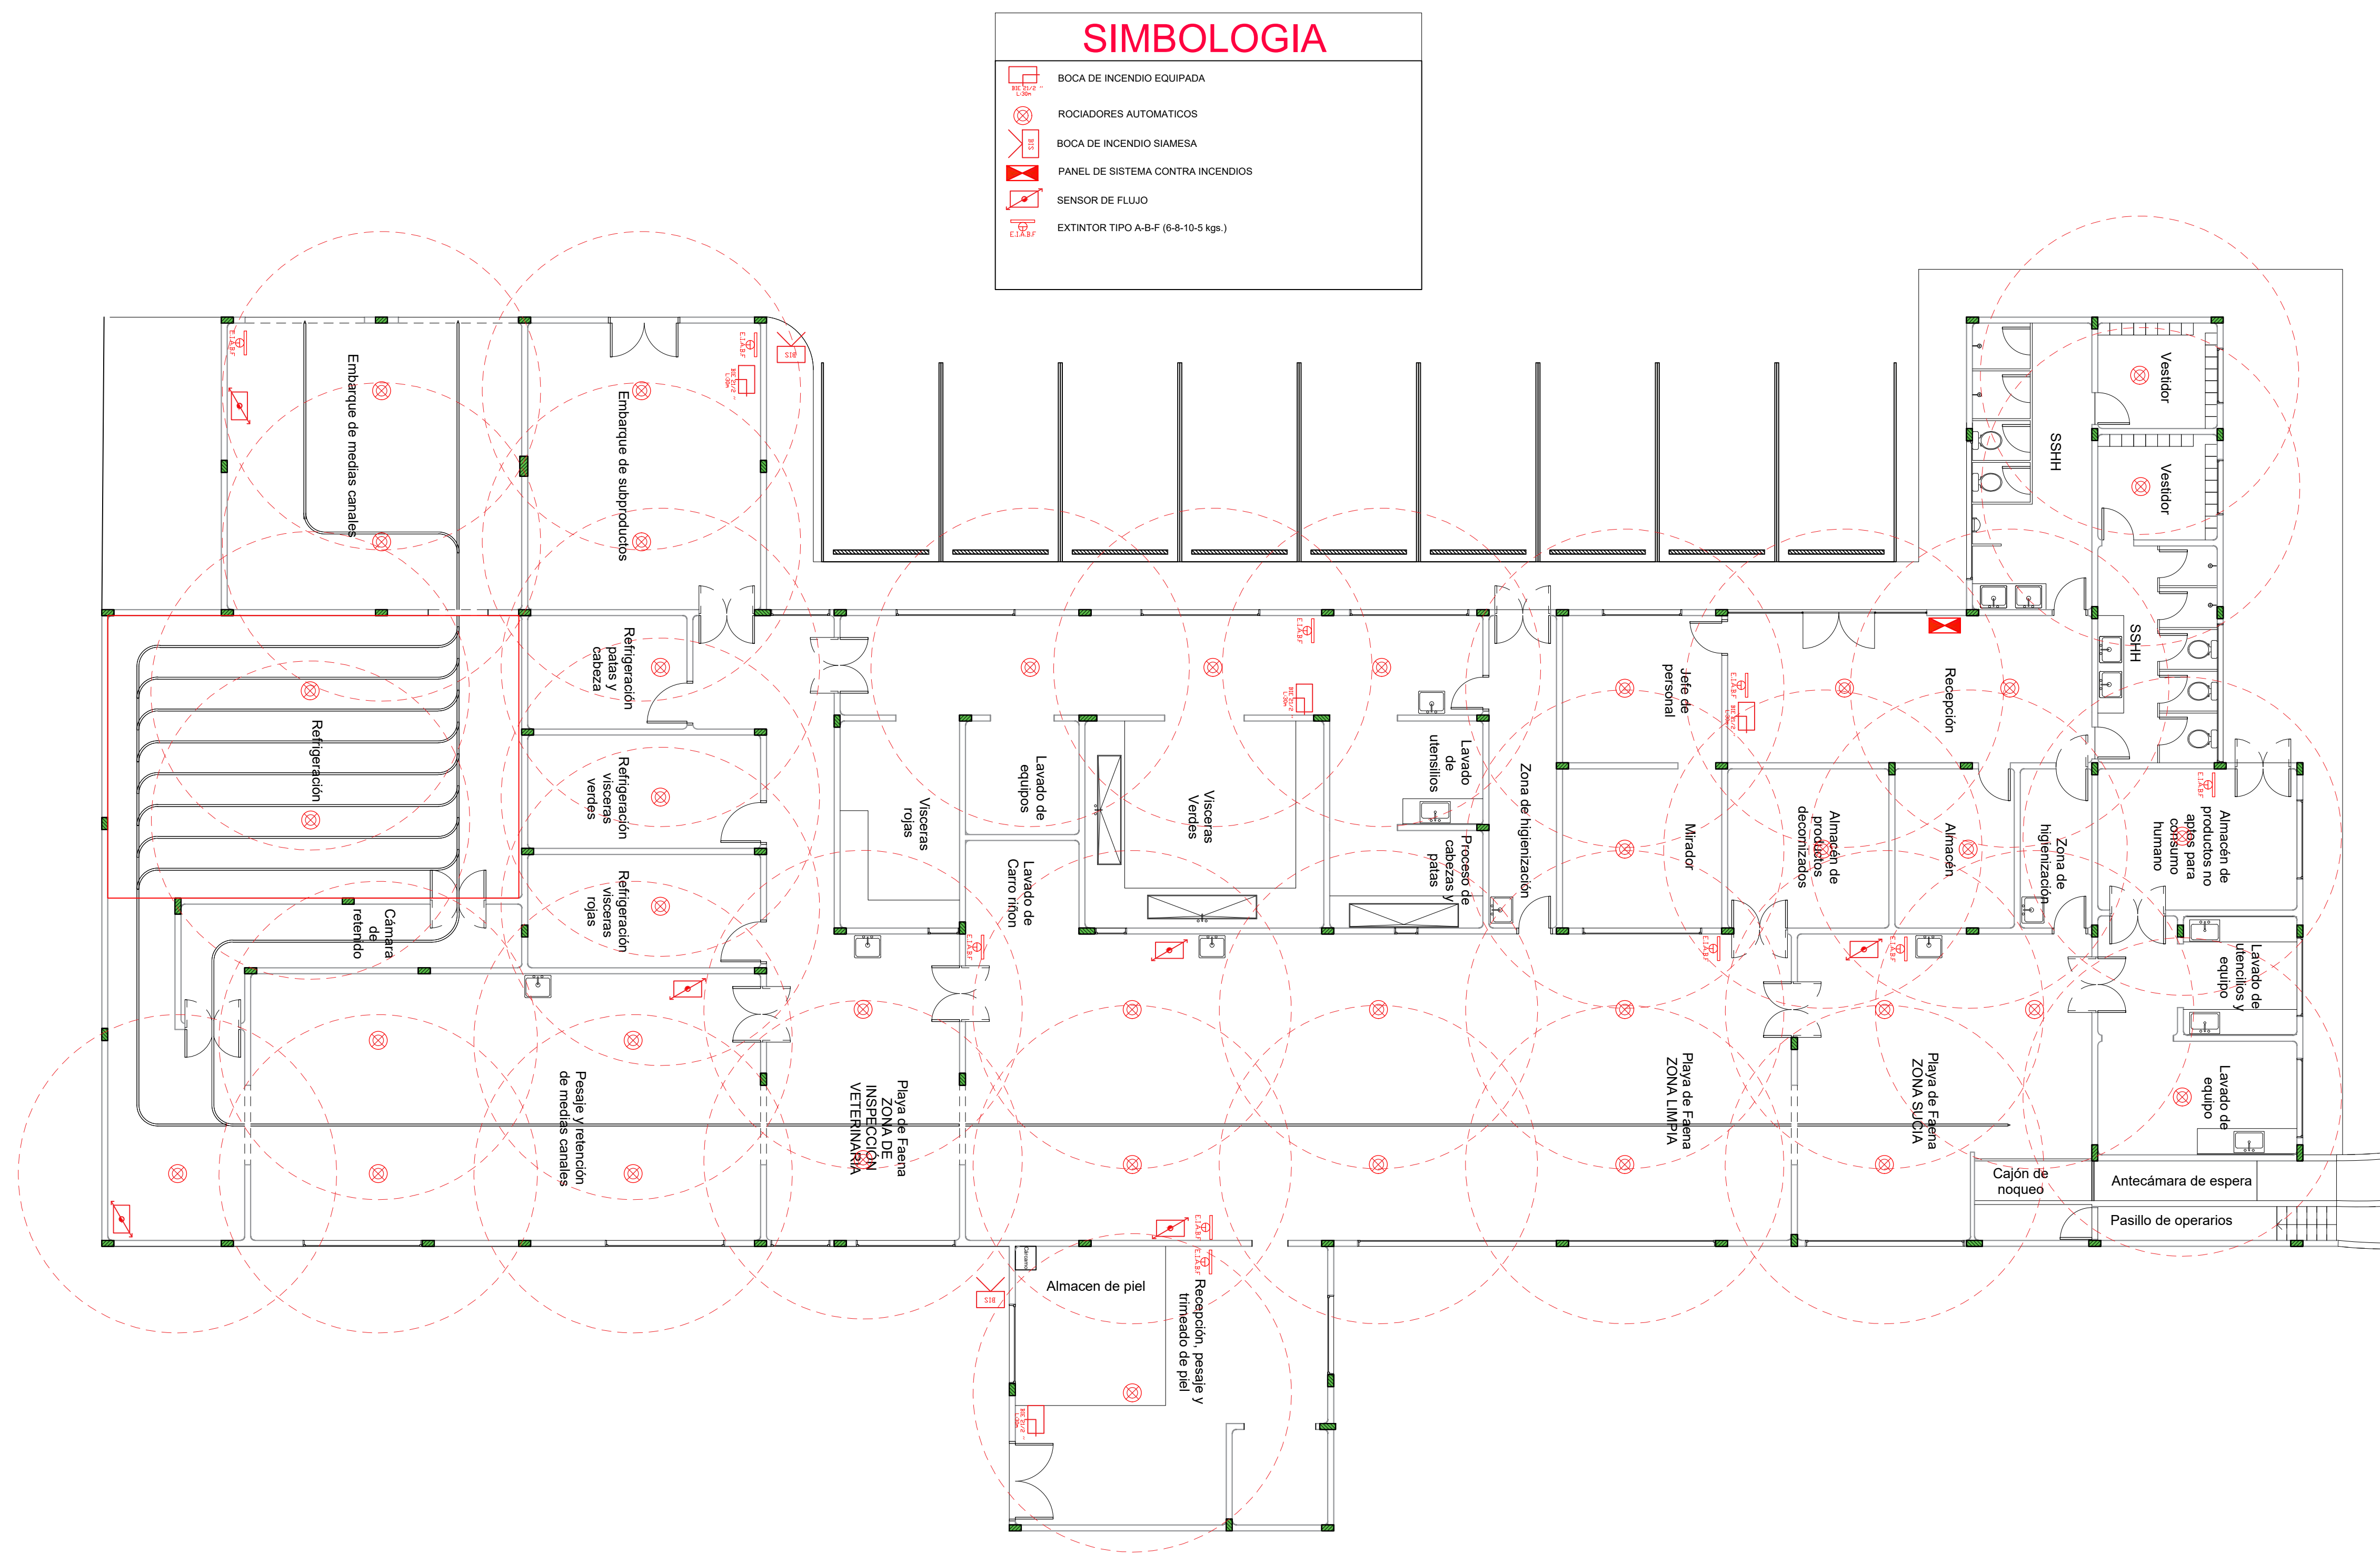

PCI-COMBATE _____ ESC. 1:100



UNIVERSIDAD NACIONAL DEL CAAGUAZÚ
FACULTAD DE CIENCIAS Y TECNOLOGÍAS UNCA
CORONEL OVIEDO - PARAGUAY

PROYECTO :
DISEÑO DE UNA PLANTA DE BENEFICIO ANIMAL EN EL MUNICIPIO DE SAN ESTANISLAO, DEPARTAMENTO DE SAN PEDRO.

TUTORES:
ING. FREDY RAMÍREZ
ING. JORGE VERA

TESISTA:
WILLY ALFREDO VALENZUELA TOPPI

CONTENIDO DE LÁMINA
PCI - COMBATE

LÁMINA :
PCI2