


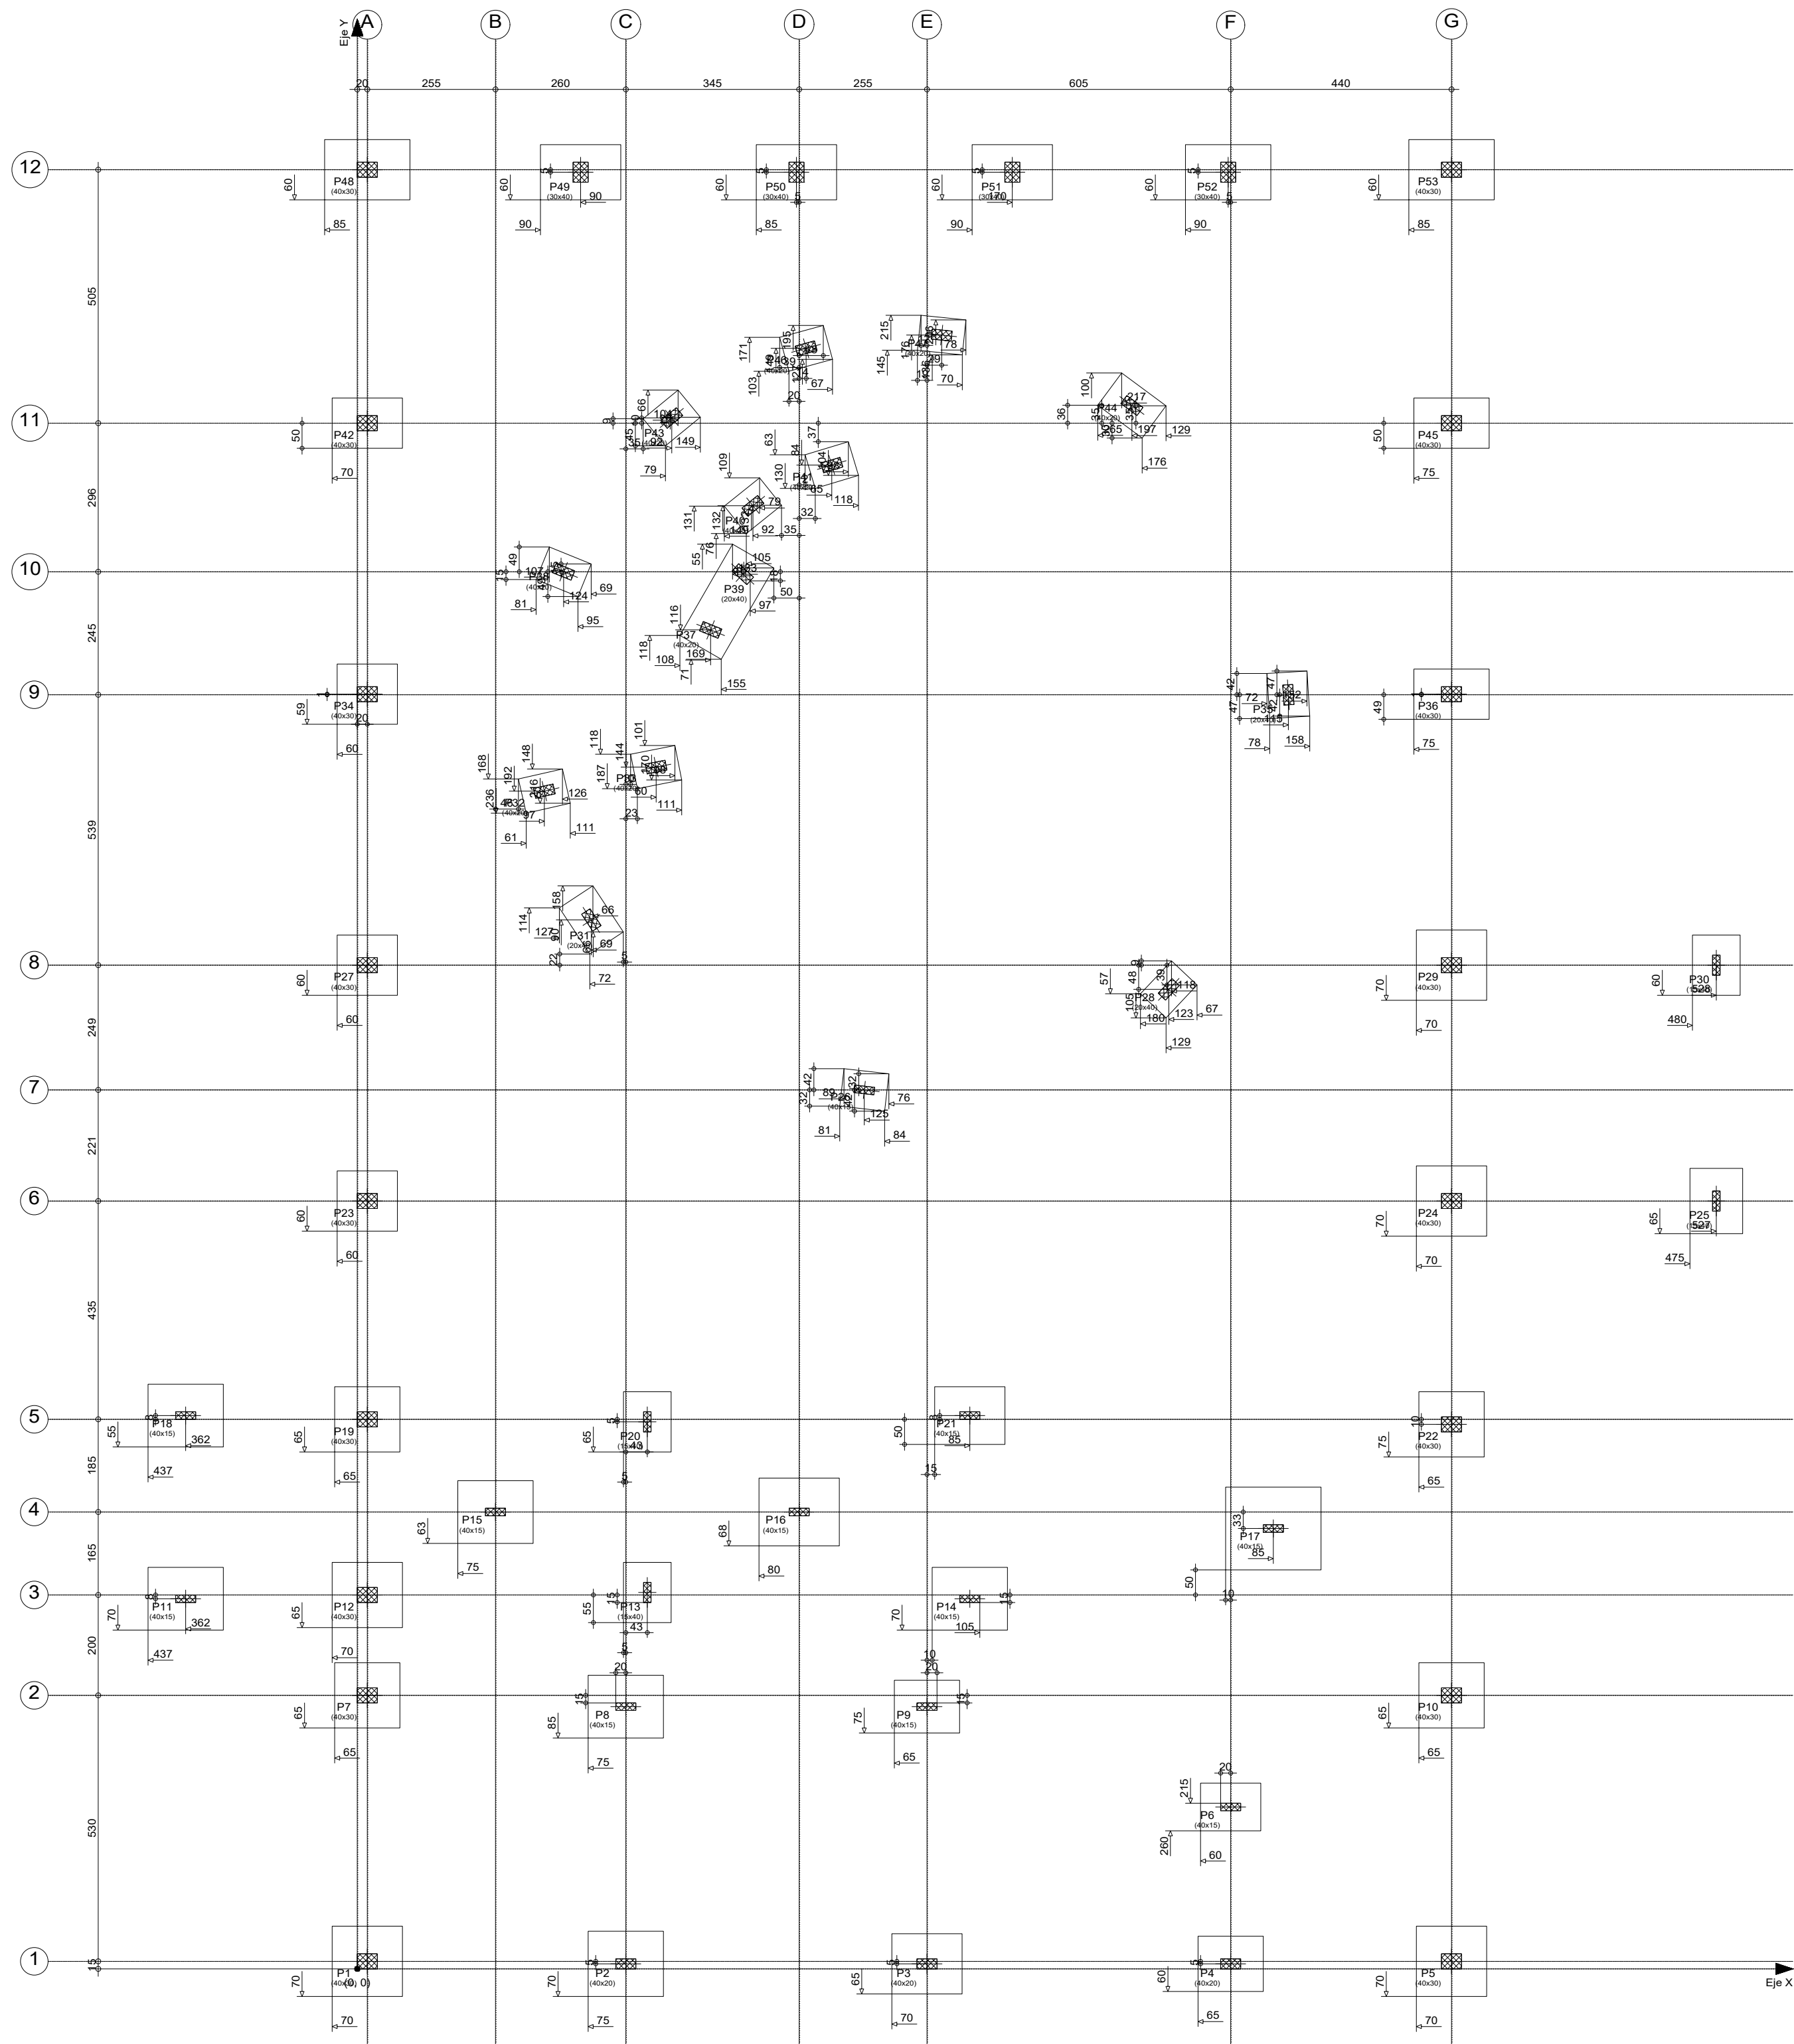

Replanteo de pilares - Fundación					
Columna	Dimensión (cm)	Coordenadas del centro		Ángulo (grados)	Cota (m)
		Coordenada X (cm)	Coordenada Y (cm)		
P1	40x30	20	15	0.000	-1.50
P2	40x20	535	10	0.000	-1.50
P3	40x20	1135	10	0.000	-1.50
P4	40x20	1740	10	0.000	-1.50
P5	40x30	2180	15	0.000	-1.50
P6	40x15	1740	323	0.000	-1.50
P7	40x30	20	545	0.000	-1.50
P8	40x15	535	523	0.000	-1.50
P9	40x15	1135	523	0.000	-1.50
P10	40x30	2180	545	0.000	-1.50
P11	40x15	-342	738	0.000	-1.50
P12	40x30	20	745	0.000	-1.50
P13	15x40	578	750	0.000	-1.50
P14	40x15	1220	738	0.000	-1.50
P15	40x15	275	910	0.000	-1.50
P16	40x15	880	910	0.000	-1.50
P17	40x15	1825	878	0.000	-1.50
P18	40x15	-342	1103	0.000	-1.50
P19	40x30	20	1095	0.000	-1.50
P20	15x40	578	1090	0.000	-1.50
P21	40x15	1220	1103	0.000	-1.50
P22	40x30	2180	1085	0.000	-1.50
P23	40x30	20	1530	0.000	-1.50
P24	40x30	2180	1530	0.000	-1.50
P25	15x40	2707	1530	0.000	-1.50
P26	40x15	1010	1751	-6.500	-3.50
P27	40x30	20	2000	0.000	-1.50
P28	20x40	1617	1952	-43.300	-3.50
P29	40x30	2180	2000	0.000	-1.50
P30	15x40	2708	2000	0.000	-1.50
P31	20x40	466	2090	33.400	-3.50
P32	40x20	373	2347	12.800	-3.50
P33	40x20	595	2395	11.100	-3.50
P34	40x30	20	2540	0.000	-1.50
P35	20x40	1855	2539	3.500	-3.50
P36	40x30	2180	2540	0.000	-1.50
P37	40x20	704	2668	-22.100	-3.50
P38	40x20	411	2784	-22.100	-3.50
P39	20x40	768	2779	47.700	-3.50
P40	40x20	788	2916	38.700	-3.50
P41	40x20	945	2996	16.800	-3.50
P42	40x30	20	3080	0.000	-1.50
P43	40x20	627	3090	39.400	-3.50
P44	40x20	1543	3115	-36.500	-3.50
P45	40x30	2180	3080	0.000	-1.50
P46	40x20	894	3229	15.300	-3.50
P47	40x20	1164	3256	-5.900	-3.50
P48	40x30	20	3585	0.000	-1.50
P49	30x40	445	3580	0.000	-1.50
P50	30x40	875	3580	0.000	-1.50
P51	30x40	1305	3580	0.000	-1.50
P52	30x40	1735	3580	0.000	-1.50
P53	40x30	2180	3585	0.000	-1.50

REPLANTEO DE FUNDACION

Esc: 1/100



PROYECTO FINAL DE GRADO

Proyecto Ejecutivo para la Construcción del Planetario y Observatorio de la Ciudad de Coronel Oviedo.

ALUMNO

Jorge Ernesto Sanchez Baez

TUTORES

Ing. Fredy Gabriel Ramirez Villanueva
Ing. Esteban Arnaldo Penayo Portillo


CONTENIDO

REPLANTEO DE FUNDACIÓN

ESCALA 1:100

FECHA 27/06/2025

Nº DE LAMINA E01.1

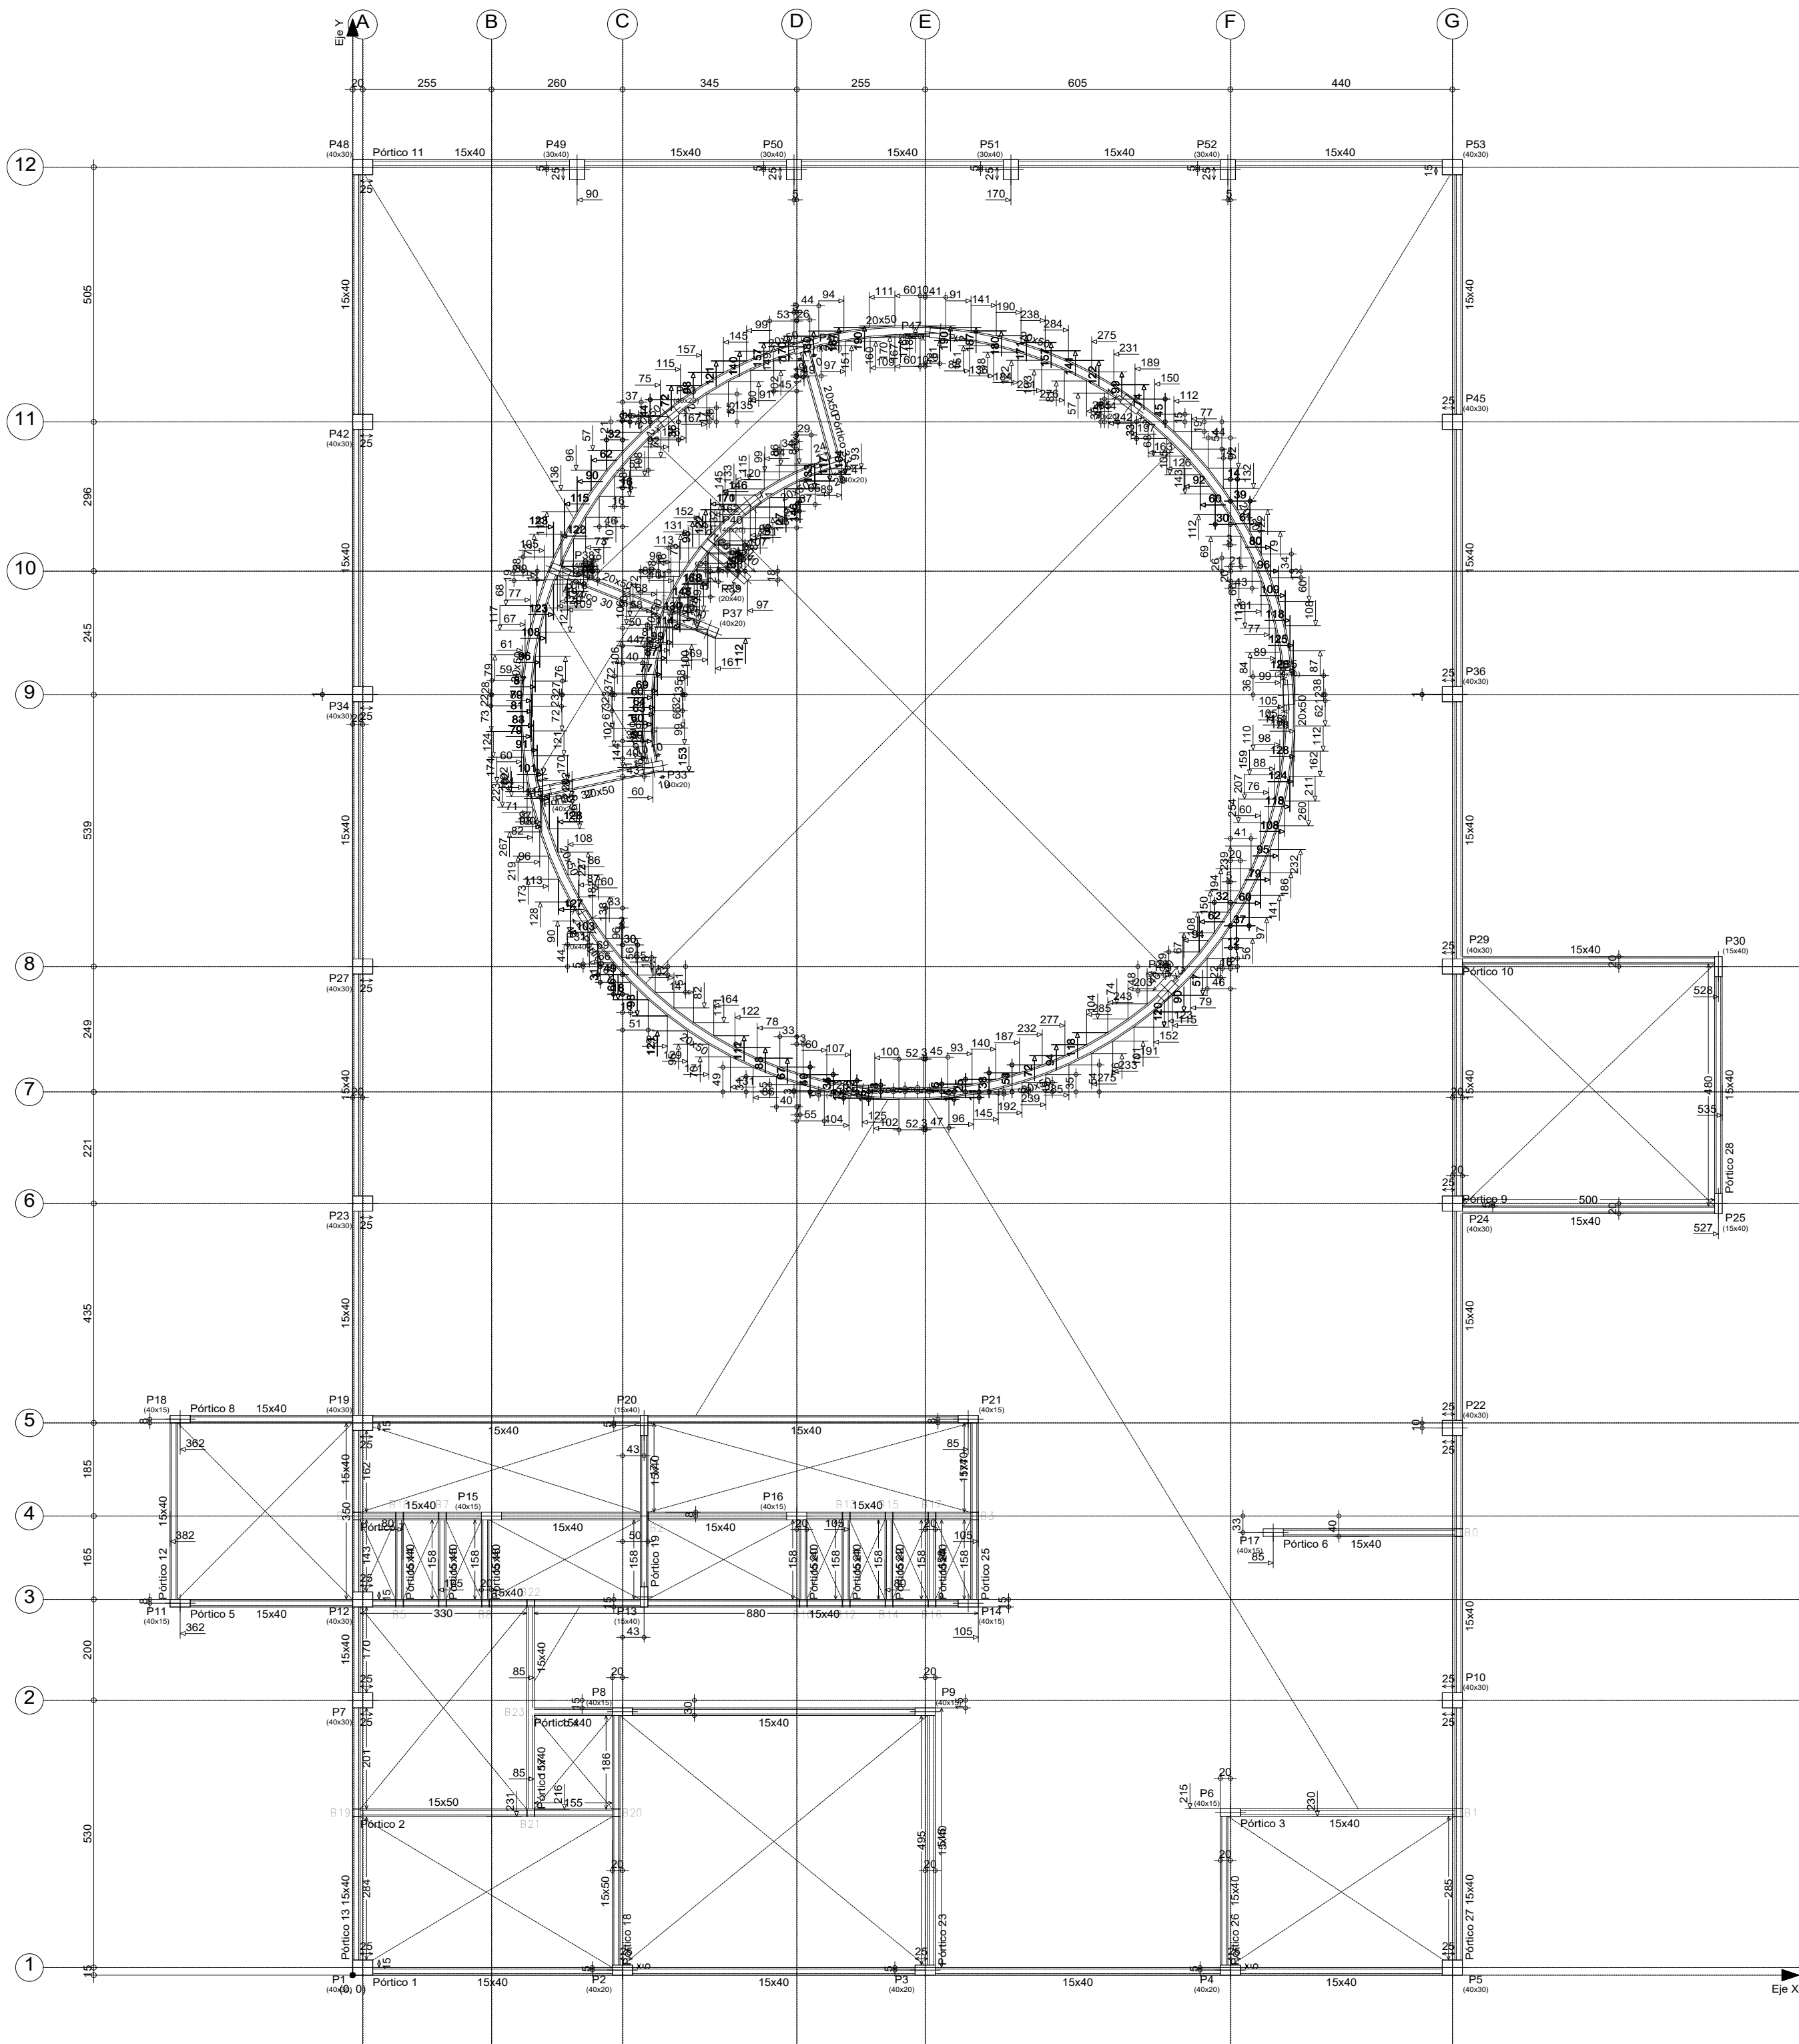

REPLANTEO PLANTA BAJA

Esc: 1/100

Replanteo de pilares - Planta Baja			
Columna	Dimensión (cm)	Coordenadas del centro	
		Coordenada X (cm)	Coordenada Y (cm)
P1	40x30	20	15
P2	40x20	535	10
P3	40x20	1135	10
P4	40x20	1740	10
P5	40x30	2180	15
P6	40x15	1740	323
P7	40x30	20	545
P8	40x15	535	523
P9	40x15	1135	523
P10	40x30	2180	545
P11	40x15	-342	738
P12	40x30	20	745
P13	15x40	578	750
P14	40x15	1220	738
P18	40x15	-342	1103
P19	40x30	20	1095
P20	15x40	578	1090
P21	40x15	1220	1103
P22	40x30	2180	1085
P23	40x30	20	1530
P24	40x30	2180	1530
P25	15x40	2707	1530
P27	40x30	20	2000
P29	40x30	2180	2000
P30	15x40	2708	2000
P34	40x30	20	2540
P36	40x30	2180	2540
P42	40x30	20	3080
P45	40x30	2180	3080
P48	40x30	20	3585
P49	30x40	445	3580
P50	30x40	875	3580
P51	30x40	1305	3580
P52	30x40	1735	3580
P53	40x30	2180	3585

Cota de arranque de los pilares: 0.00 m

Planta Baja				
Elemento	Encofrado (m2)	Superficie (m2)	Volumen (m3)	Barras (kg)
Vigas	236.99	44.62	20.990	1673
Columnas	106.71	-	7.500	290
Total	-	44.62	28.490	1963
Indíces (por m2)	-	-	0.577	39.74
Superficie total: 49.40 m2				



PROYECTO FINAL DE GRADO

Proyecto Ejecutivo para la
Construcción del Planetario y
Observatorio de la Ciudad de
Coronel Oviedo.

ALUMNO

Jorge Ernesto
Sanchez Baez

TUTORES

Ing. Fredy Gabriel Ramirez
Villanueva
Ing. Esteban Arnaldo Penayo
Portillo


CONTENIDO

REPLANTEO PLANTA BAJA

ESCALA 1:100

FECHA 27/06/2025

Nº DE LAMINA E01.2

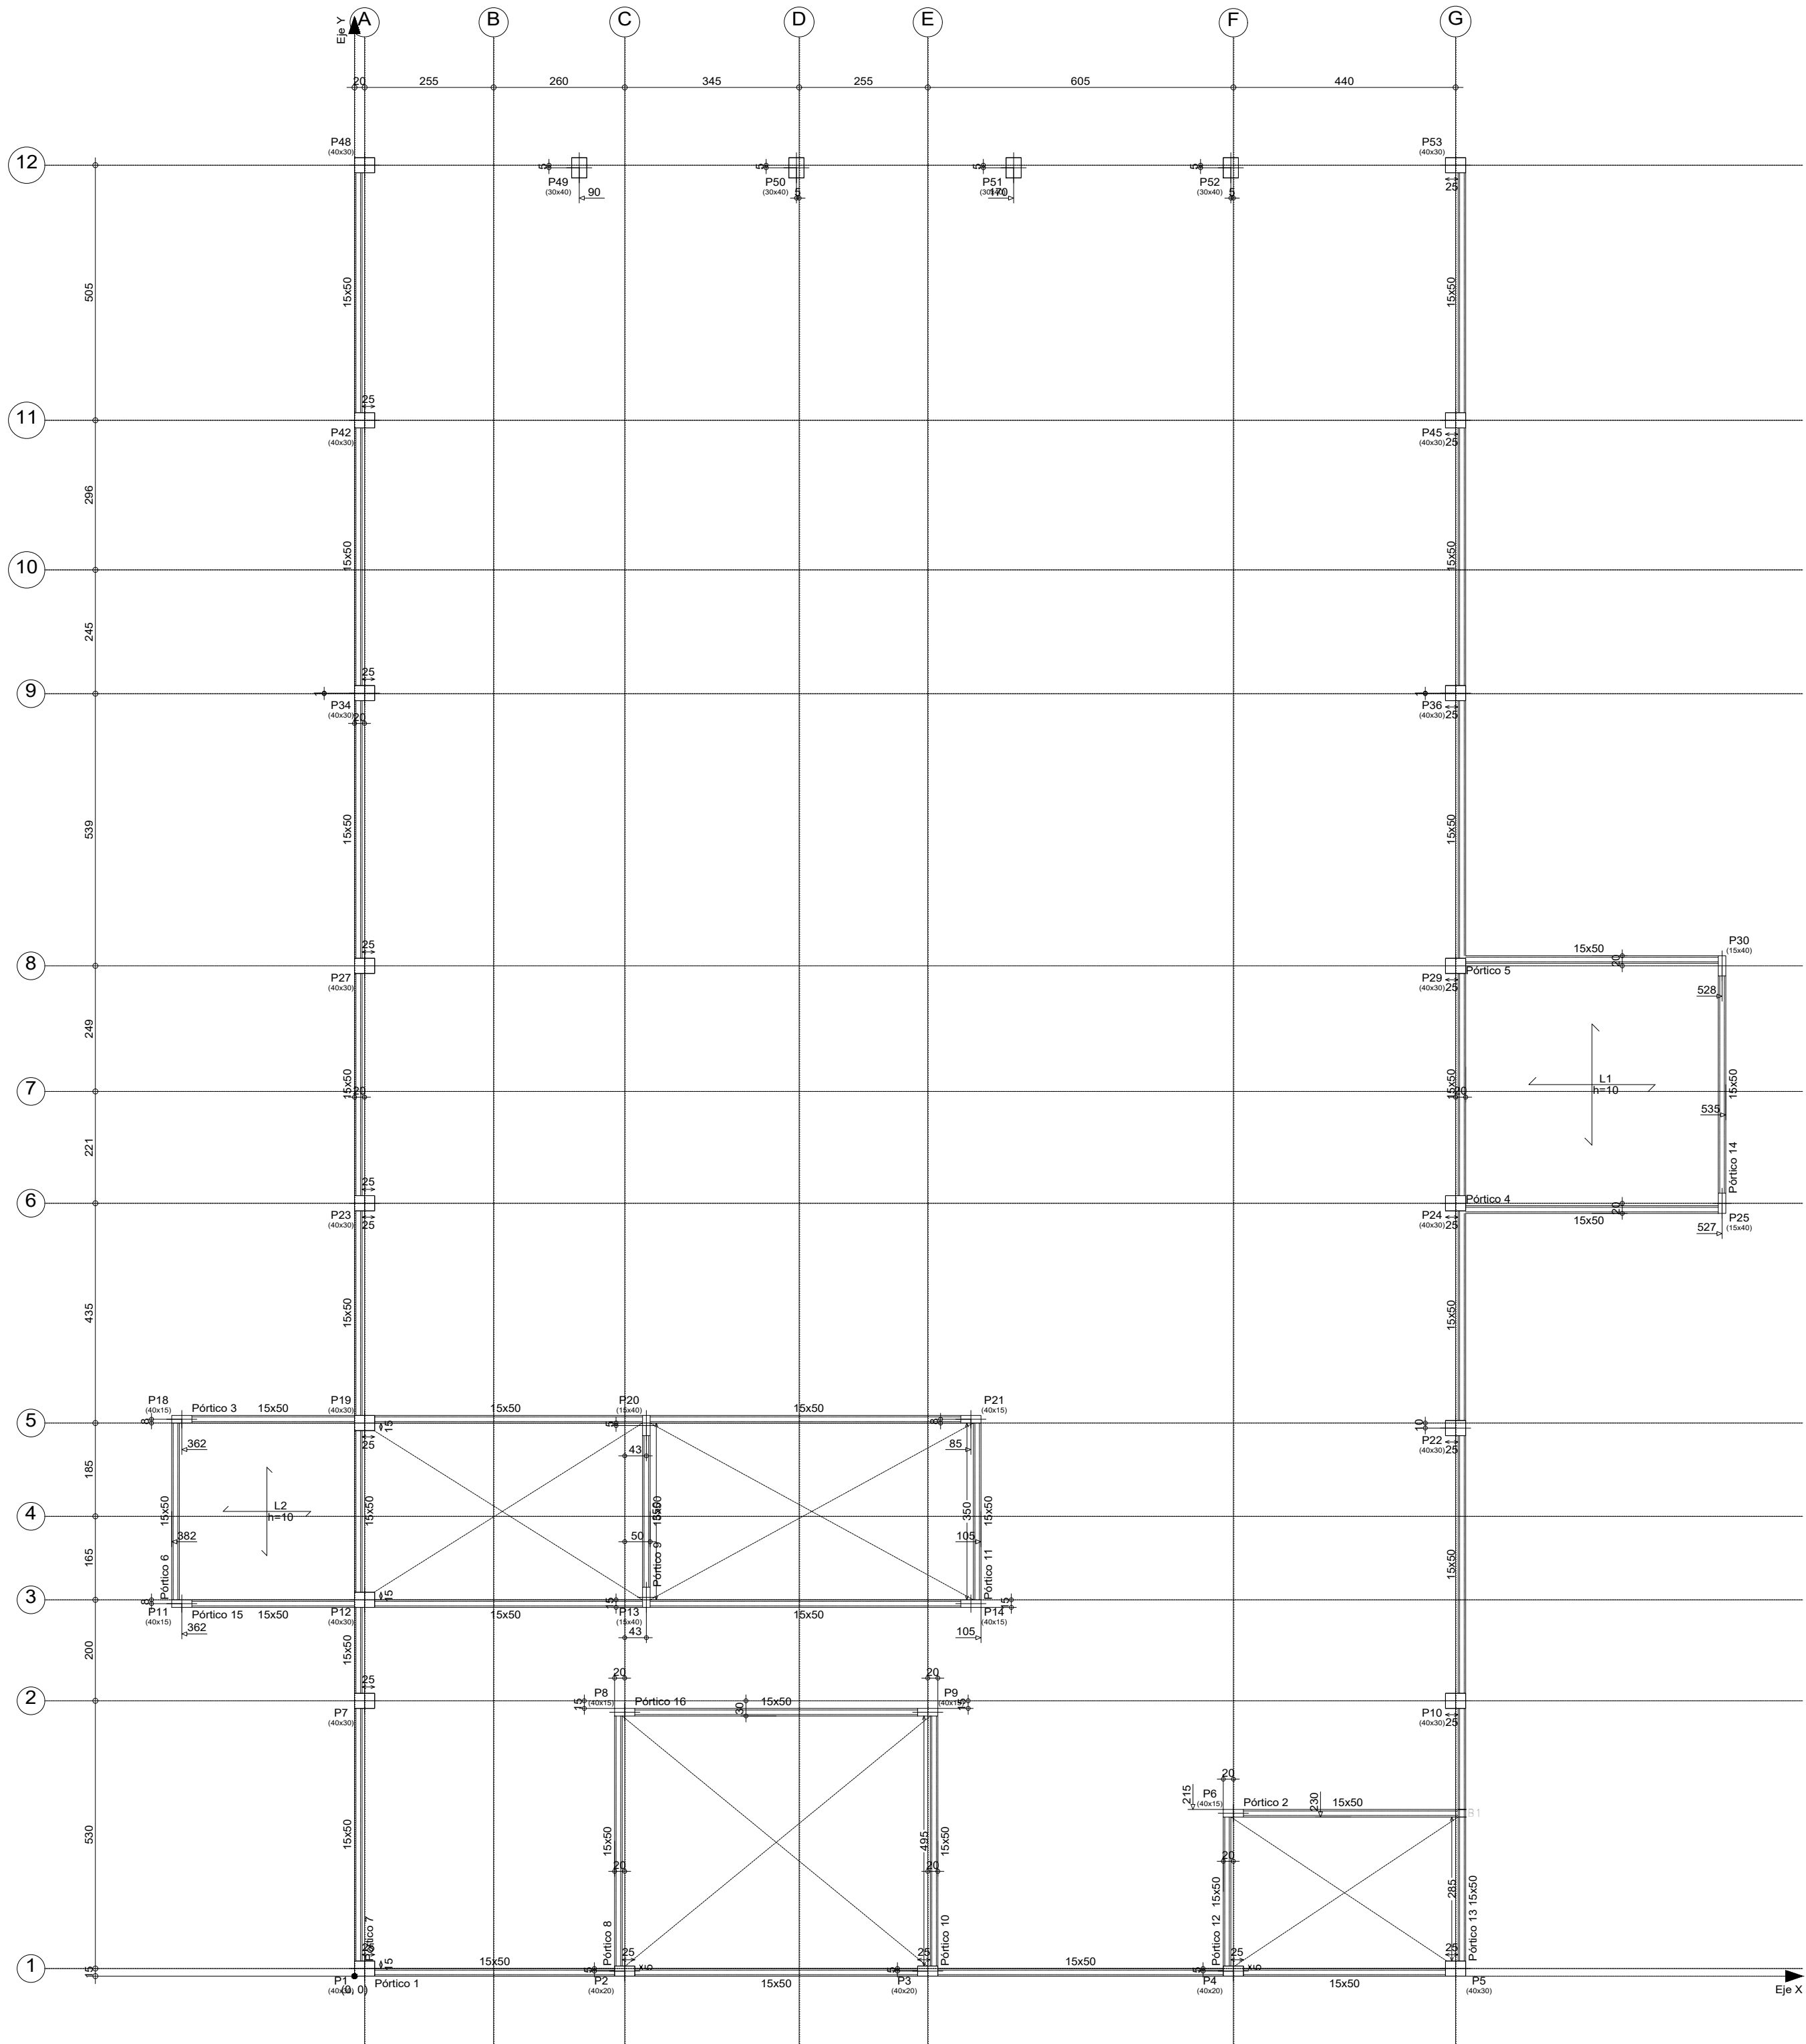

REPLANTEO ENCADENADO INTERMEDIO

Esc: 1/100

Replanteo de pilares - Encadenado Intermedio			
Columna	Dimensión (cm)	Coordenadas del centro	
		Coordenada X (cm)	Coordenada Y (cm)
P1	40x30	20	15
P2	40x20	535	10
P3	40x20	1135	10
P4	40x20	1740	10
P5	40x30	2180	15
P7	40x30	20	545
P10	40x30	2180	545
P12	40x30	20	745
P19	40x30	20	1095
P22	40x30	2180	1085
P23	40x30	20	1530
P24	40x30	2180	1530
P27	40x30	20	2000
P29	40x30	2180	2000
P34	40x30	20	2540
P36	40x30	2180	2540
P42	40x30	20	3080
P45	40x30	2180	3080
P48	40x30	20	3585
P49	30x40	445	3580
P50	30x40	875	3580
P51	30x40	1305	3580
P52	30x40	1735	3580
P53	40x30	2180	3585

Cota de arranque de los pilares: +4.00 m

Encadenado Intermedio				
Elemento	Encofrado (m ²)	Superficie (m ²)	Volumen (m ³)	Barras (kg)
Losas macizas	-	36.14	3.610	236
Vigas	159.93	24.49	13.400	1114
Columnas	186.41	-	14.410	1572
Total	-	60.63	31.420	2922
Indices (por m ²)	-	-	0.491	45.62
Superficie total: 64.05 m ²				



PROYECTO FINAL DE GRADO

Proyecto Ejecutivo para la
Construcción del Planetario y
Observatorio de la Ciudad de
Coronel Oviedo.

ALUMNO

Jorge Ernesto
Sanchez Baez

TUTORES

Ing. Fredy Gabriel Ramirez
Villanueva
Ing. Esteban Arnaldo Penayo
Portillo

CONTENIDO

REPLANTEO ENCADENADO INTERMEDIO

ESCALA


1:100

FECHA

27/06/2025

N° DE LAMINA

E01.3

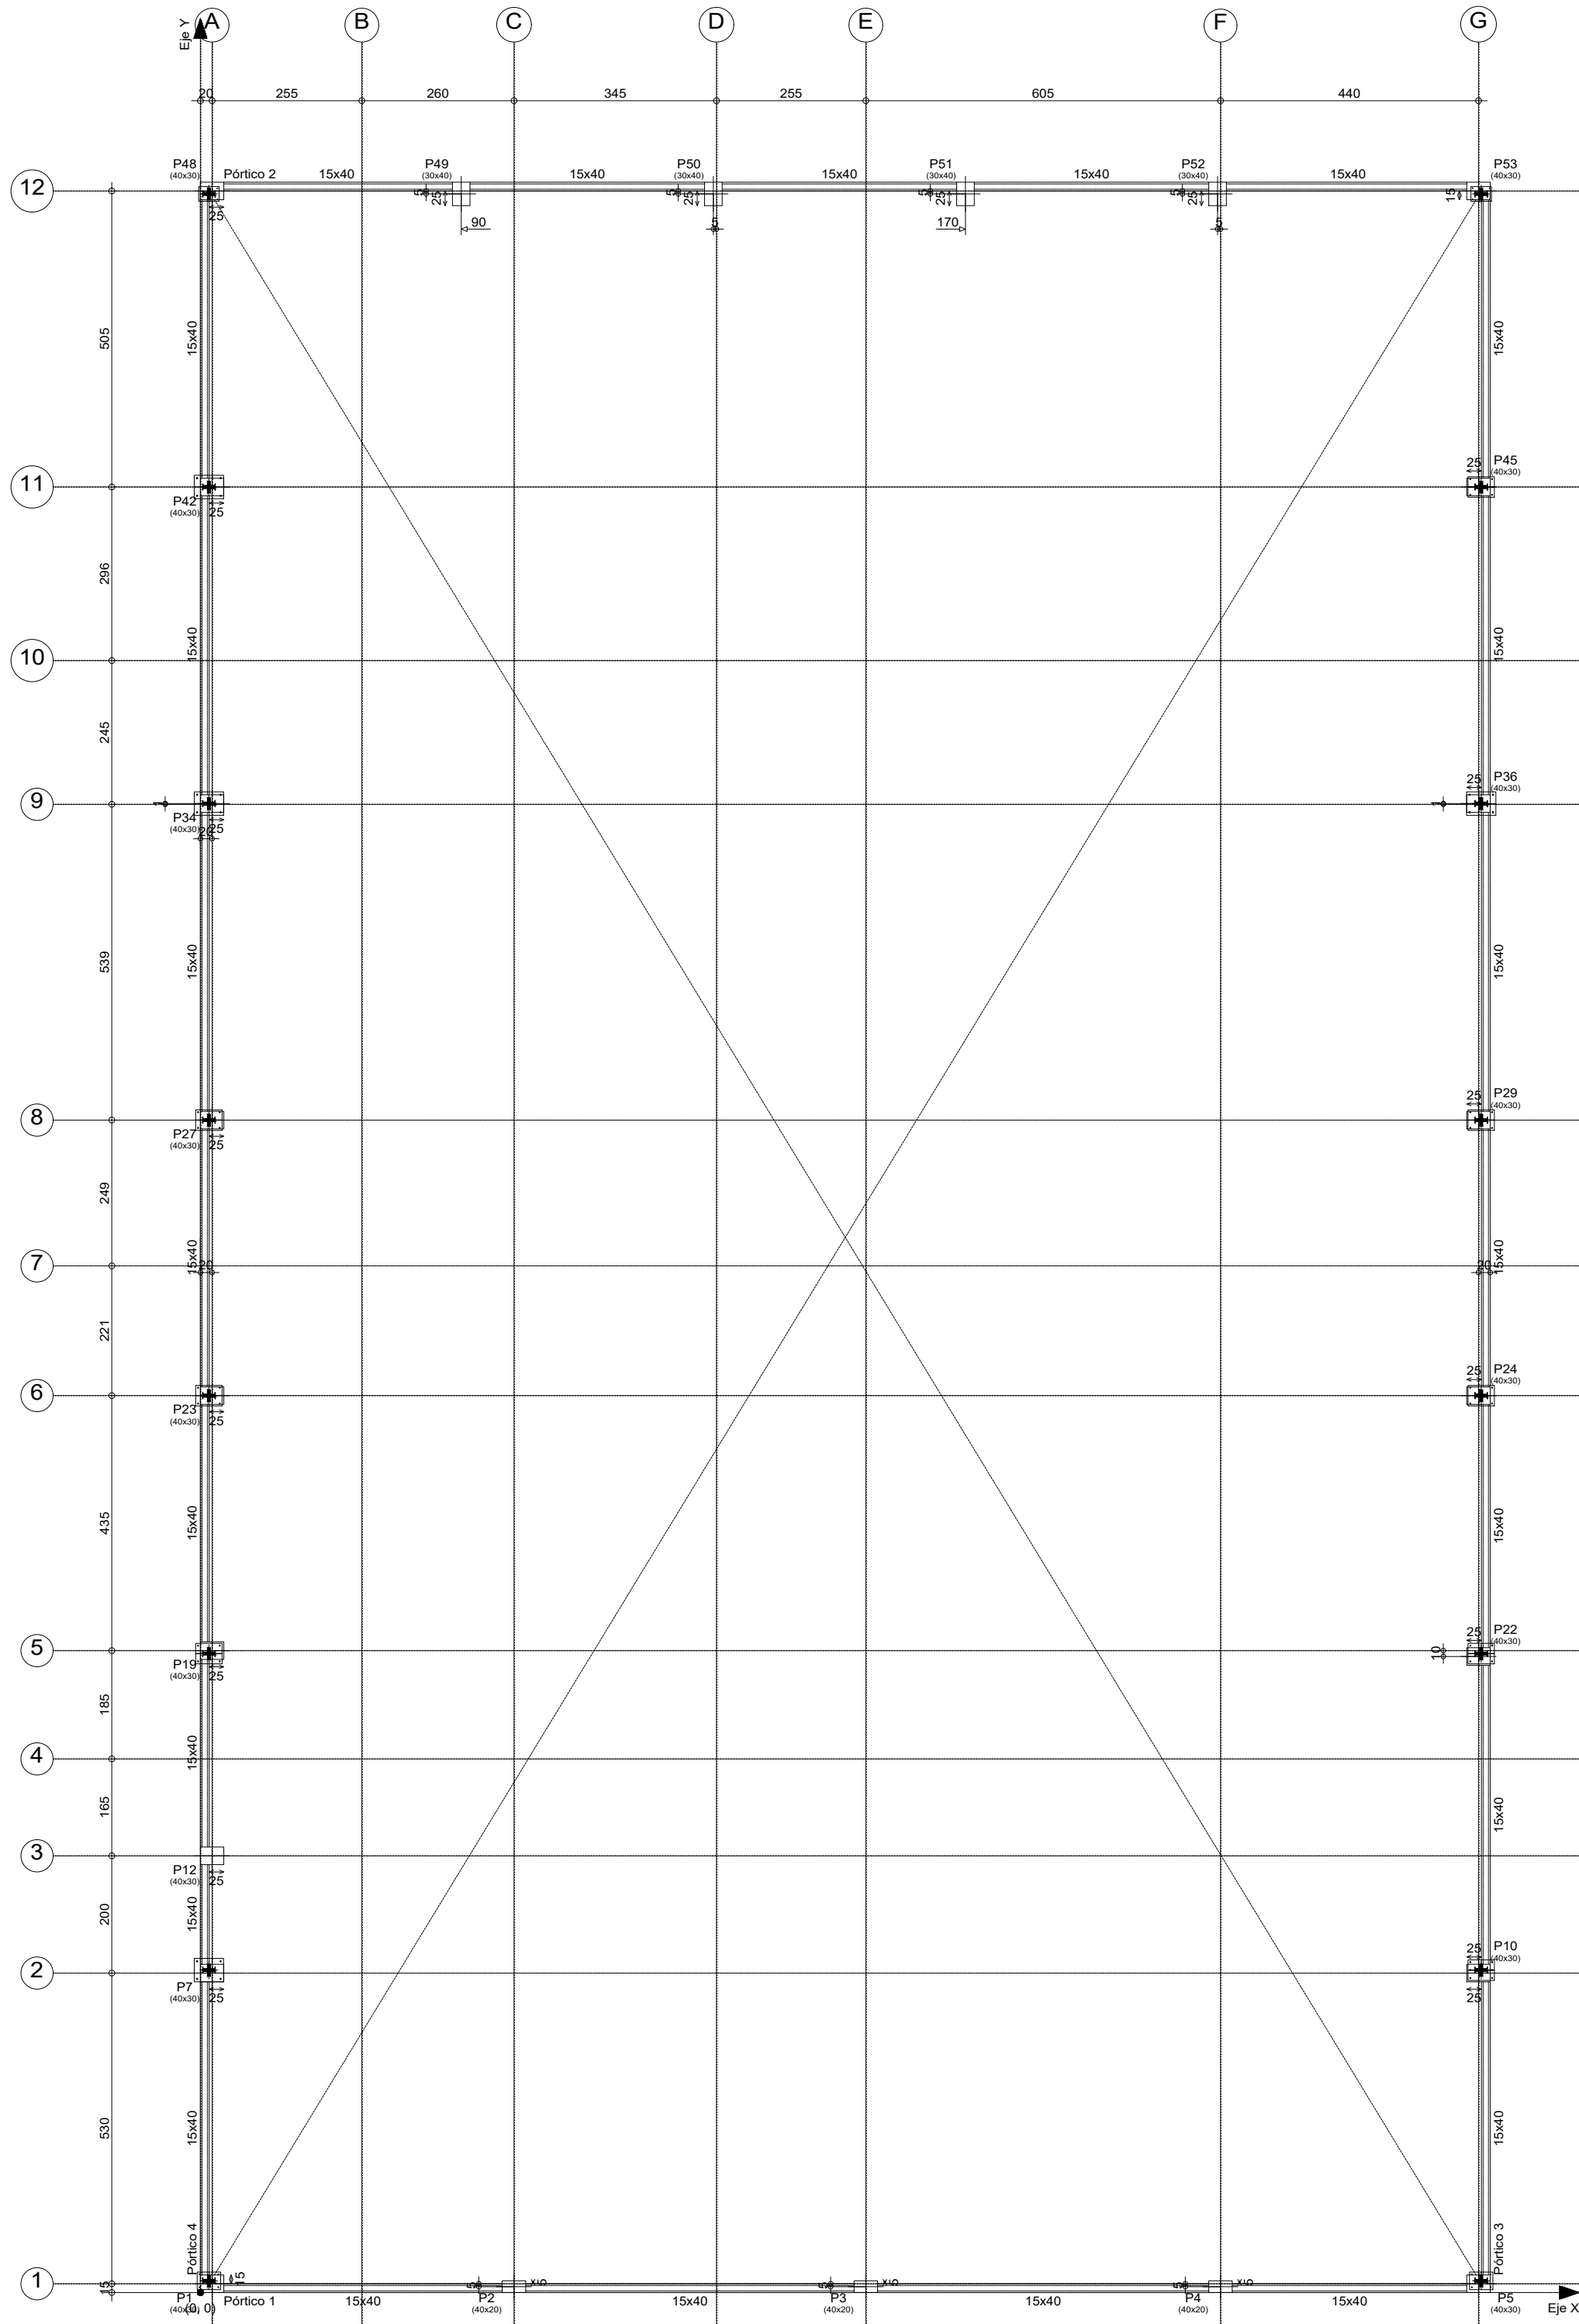

REPLANTEO ENCADENADO SUPERIOR

Esc: 1/100

Encadenado Superior				
Elemento	Encofrado (m2)	Superficie (m2)	Volumen (m3)	Barras (kg)
Vigas	85.52	16.04	6.960	527
Columnas	126.04	-	10.460	881
Total	-	16.04	17.420	1408
Indice (por m2)	-	-	0.927	74.89
Superficie total: 18.80 m2				



PROYECTO FINAL DE GRADO

Proyecto Ejecutivo para la
Construcción del Planetario y
Observatorio de la Ciudad de
Coronel Oviedo.

ALUMNO

Jorge Ernesto
Sanchez Baez

TUTORES

Ing. Fredy Gabriel Ramirez
Villanueva
Ing. Esteban Arnaldo Penayo
Portillo

CONTENIDO

REPLANTEO ENCADENADO SUPERIOR

ESCALA 1:100

FECHA 27/06/2025

Nº DE LAMINA E01.4



CUADRO DE ELEMENTOS DE FUNDACION						
Referencias	Dimensiones (cm)	Altura (cm)	Armado inf. X	Armado inf. Y	Armado sup. X	Armado sup. Y
P1	140x140	30	7Ø10c/20	5Ø12c/28		
P2	150x130	35	7Ø10c/17	8Ø10c/17		
P3	140x120	30	4Ø12c/27	7Ø10c/20		
P4	130x110	30	5Ø10c/20	4Ø12c/29		
P5	140x140	30	7Ø10c/20	7Ø10c/20		
P6	120x85	30	3Ø12c/29	4Ø12c/29		
P7	130x130	35	7Ø10c/17	7Ø10c/17		
P8	150x125	50	7Ø12c/17	8Ø12c/17		
P9	130x105	35	6Ø10c/17	7Ø10c/17		
P10	130x130	30	4Ø12c/28	4Ø12c/28		
P11	150x125	30	4Ø12c/29	7Ø10c/20	4Ø12c/29	5Ø12c/29
P12	140x130	35	7Ø10c/17	8Ø10c/17		
P13	95x120	30	4Ø12c/29	3Ø12c/29		
P14 y P15	150x125	45	6Ø12c/19	7Ø12c/19	6Ø12c/19	7Ø12c/19
P16	160x135	55	5Ø16c/28	6Ø16c/28	5Ø16c/28	6Ø16c/28
P17	190x185	45	6Ø12c/19	10Ø12c/19	6Ø12c/19	10Ø12c/19
P18	150x125	35	7Ø10c/17	8Ø10c/17	7Ø10c/17	8Ø10c/17
P19	130x130	30	6Ø10c/19	6Ø10c/19		
P20	95x120	30	4Ø12c/29	3Ø12c/29		
P21	140x115	40	7Ø10c/15	9Ø10c/15		
P22	130x130	30	4Ø12c/29	4Ø12c/29		
P23	120x120	30	4Ø12c/29	4Ø12c/29		
P24	140x140	30	6Ø12c/24	5Ø12c/27		
P25	105x130	35	7Ø10c/17	6Ø10c/17		
P26	90x75	30	3Ø10c/20	3Ø12c/29		
P27	120x120	30	4Ø12c/29	4Ø12c/29		
P28	70x95	30	3Ø12c/29	2Ø12c/29		
P29	140x140	30	4Ø12c/22	5Ø12c/25		
P30	95x120	35	7Ø10c/17	5Ø10c/17		
P31	80x110	30	4Ø12c/29	4Ø15c/20		
P32, P33, P40, P41, P43, P46 y P47	90x70	30	2Ø12c/29	3Ø12c/29		
P34	120x120	30	4Ø12c/29	4Ø12c/29		
P35	80x90	30	3Ø12c/29	4Ø10c/20		
P36	150x100	30	5Ø12c/19	5Ø12c/29		
P38	90x70	30	2Ø12c/29	3Ø12c/29		
P42	140x100	30	4Ø12c/22	7Ø10c/20		
P44	110x80	30	4Ø10c/20	4Ø12c/29		
P45	150x100	30	5Ø12c/19	5Ø12c/29		
P48	170x120	40	7Ø10c/15	11Ø10c/15	7Ø10c/15	11Ø10c/15
P49, P50 y P51	160x110	45	5Ø12c/19	8Ø12c/19	5Ø12c/19	8Ø12c/19
P52	170x110	50	6Ø12c/17	9Ø12c/17	6Ø12c/17	9Ø12c/17
P53	170x120	50	6Ø12c/17	9Ø12c/17	6Ø12c/17	9Ø12c/17
(P37-P39)	210x95	30	3Ø12c/29	7Ø12c/29	3Ø12c/29	7Ø12c/29



PROYECTO FINAL DE GRADO

Proyecto Ejecutivo para la
Construcción del Planetario y
Observatorio de la Ciudad de
Coronel Oviedo.

ALUMNO

Jorge Ernesto
Sanchez Baez

TUTORES

Ing. Fredy Gabriel Ramirez
Villanueva

Ing. Esteban Arnaldo Penayo
Portillo

CONTENIDO

DETALLE DE FUNDACION


ESCALA 1:100

FECHA 27/06/2025

Nº DE LAMINA E01.5

DETALLE DE FUNDACION


Esc: 1/100

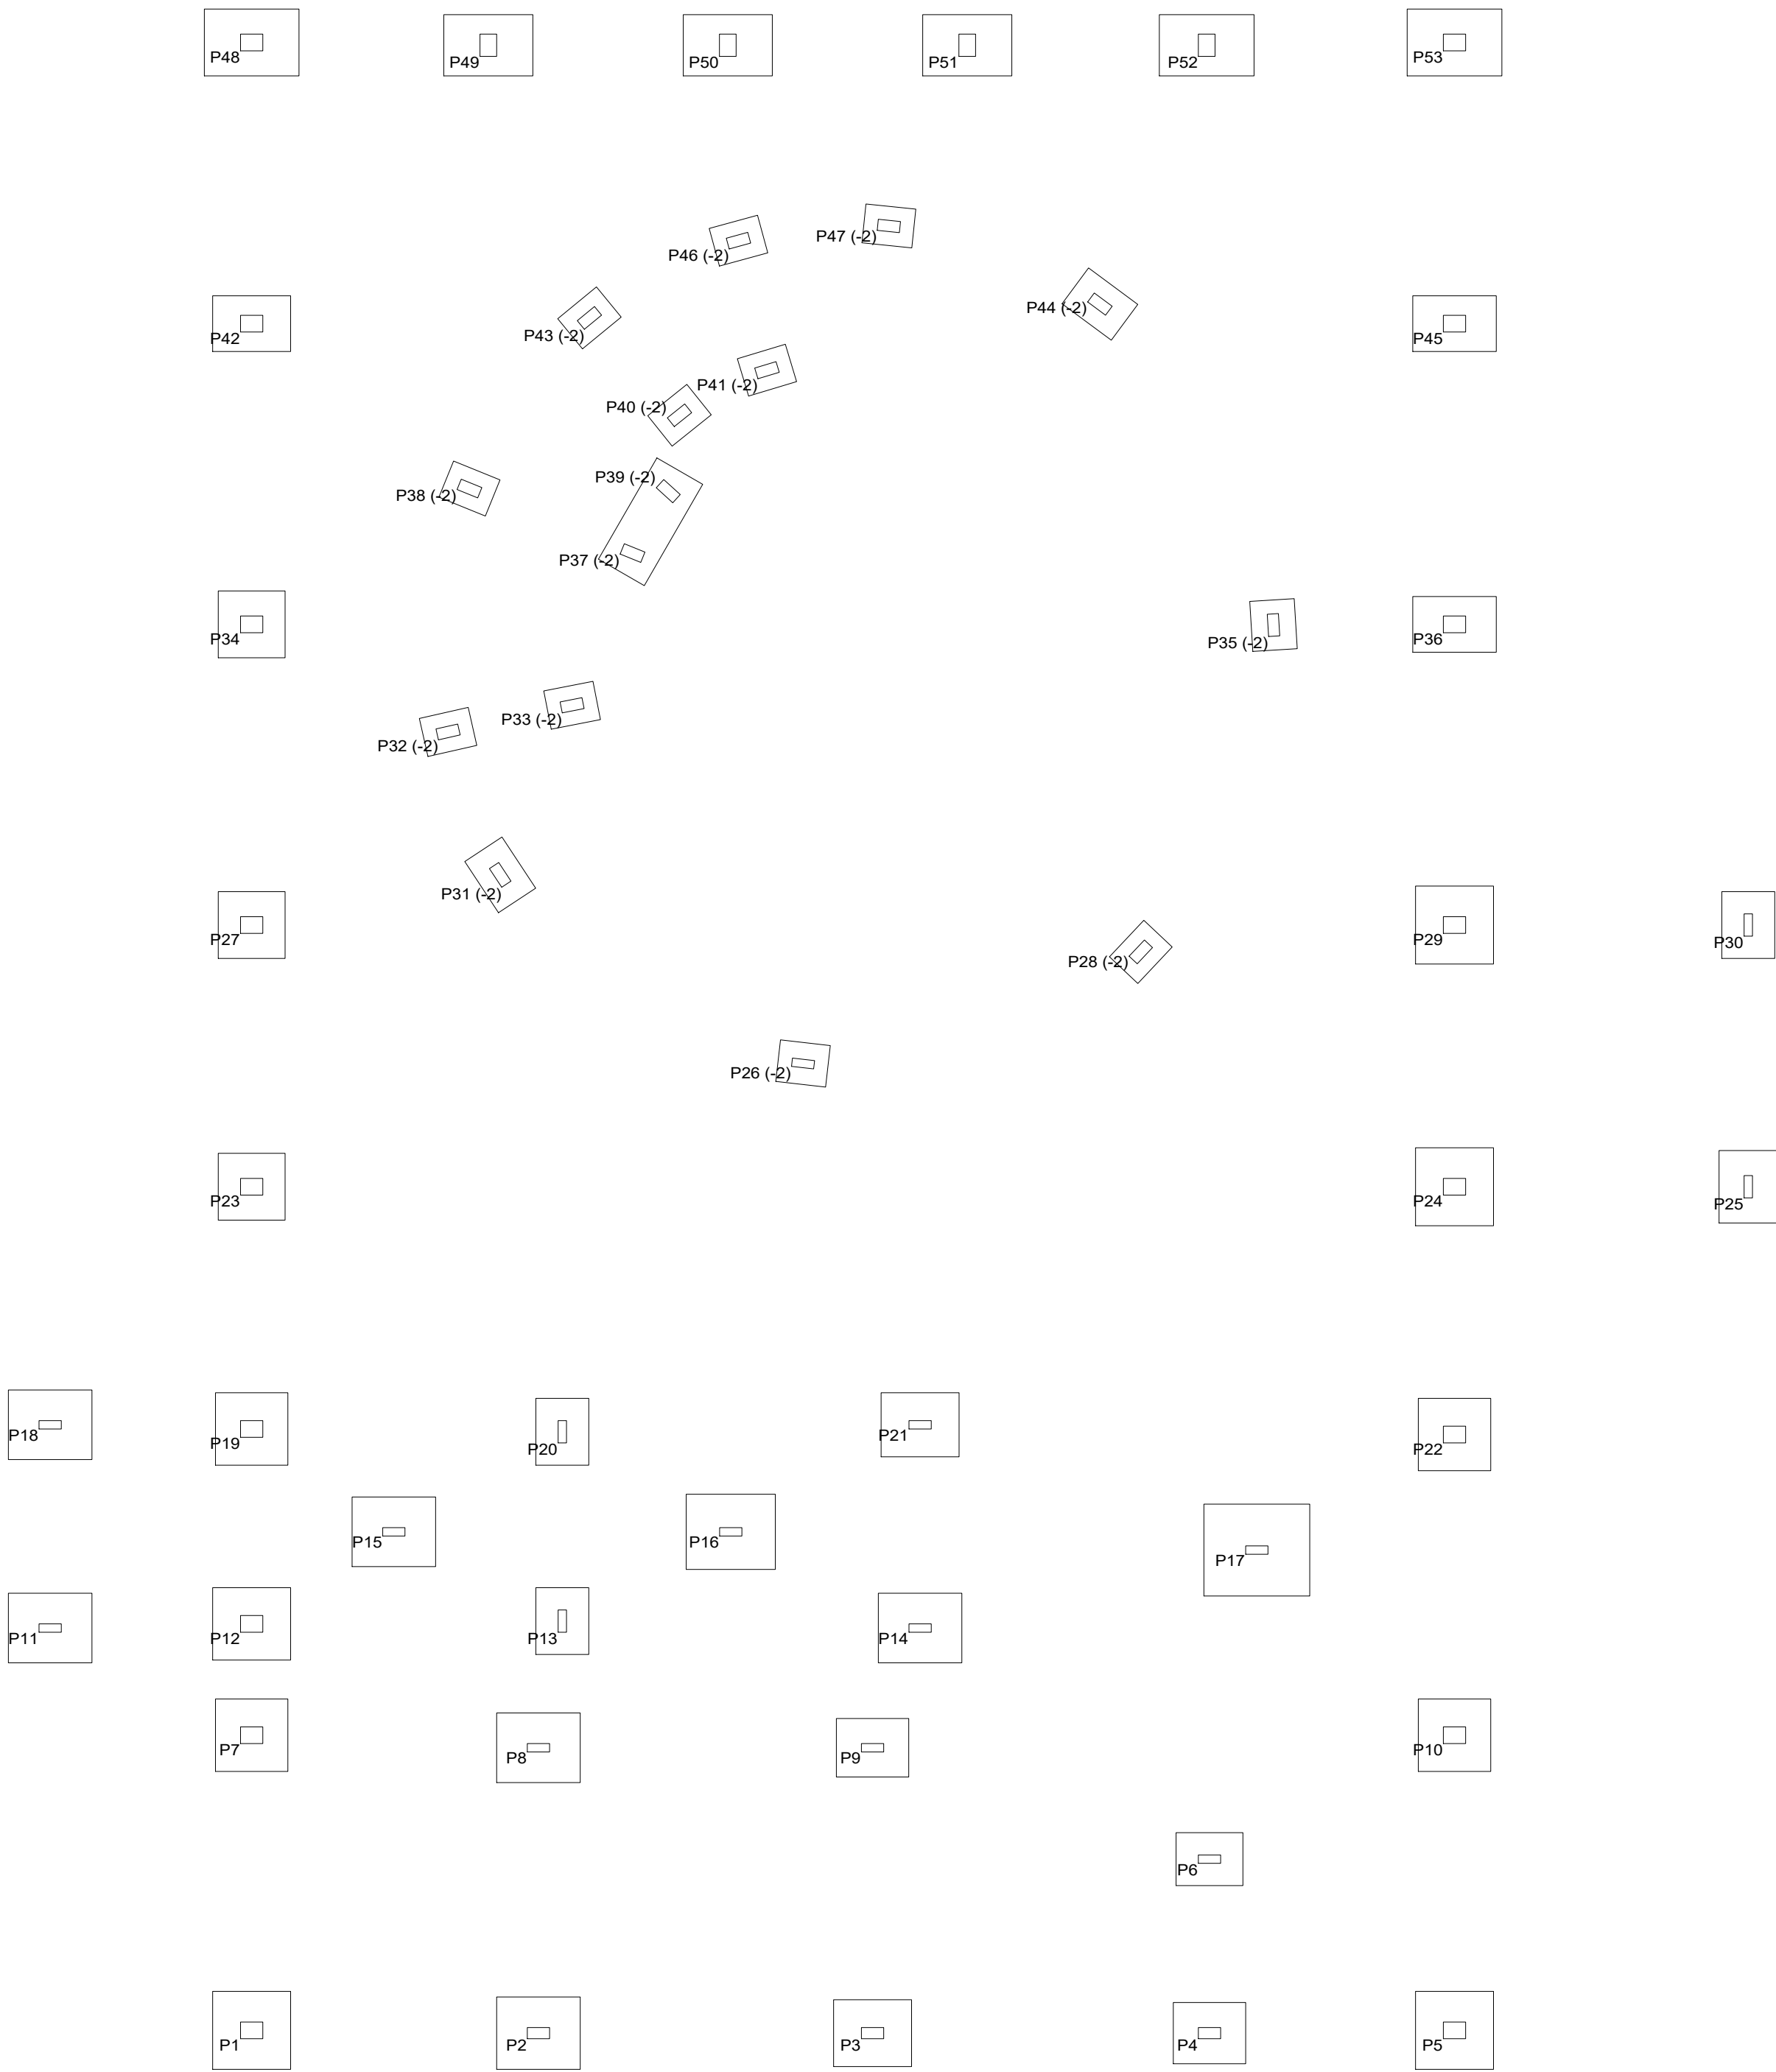

Resumen Acero Fundación		Long. total (m)	Peso+10% (kg)	Total
S-500	Ø6	176.9	43	
	Ø8	9.6	4	
	Ø10	304.1	206	
	Ø12	1618.4	1581	
	Ø16	34.2	59	

DESPIECE DE FUNDACION

Esc: 1/100

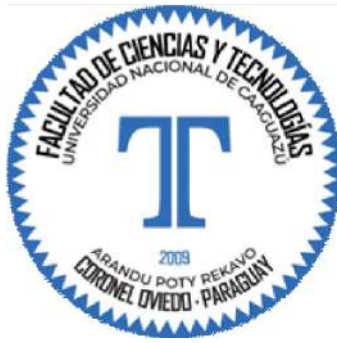

PROYECTO FINAL DE GRADO

Proyecto Ejecutivo para la Construcción del Planetario y Observatorio de la Ciudad de Coronel Oviedo.

ALUMNO

Jorge Ernesto Sanchez Baez

TUTORES

Ing. Fredy Gabriel Ramirez Villanueva
Ing. Esteban Arnaldo Penayo Portillo


CONTENIDO

DESPIECE DE FUNDACION

ESCALA 1:100

FECHA 27/06/2025

Nº DE LAMINA E01.6

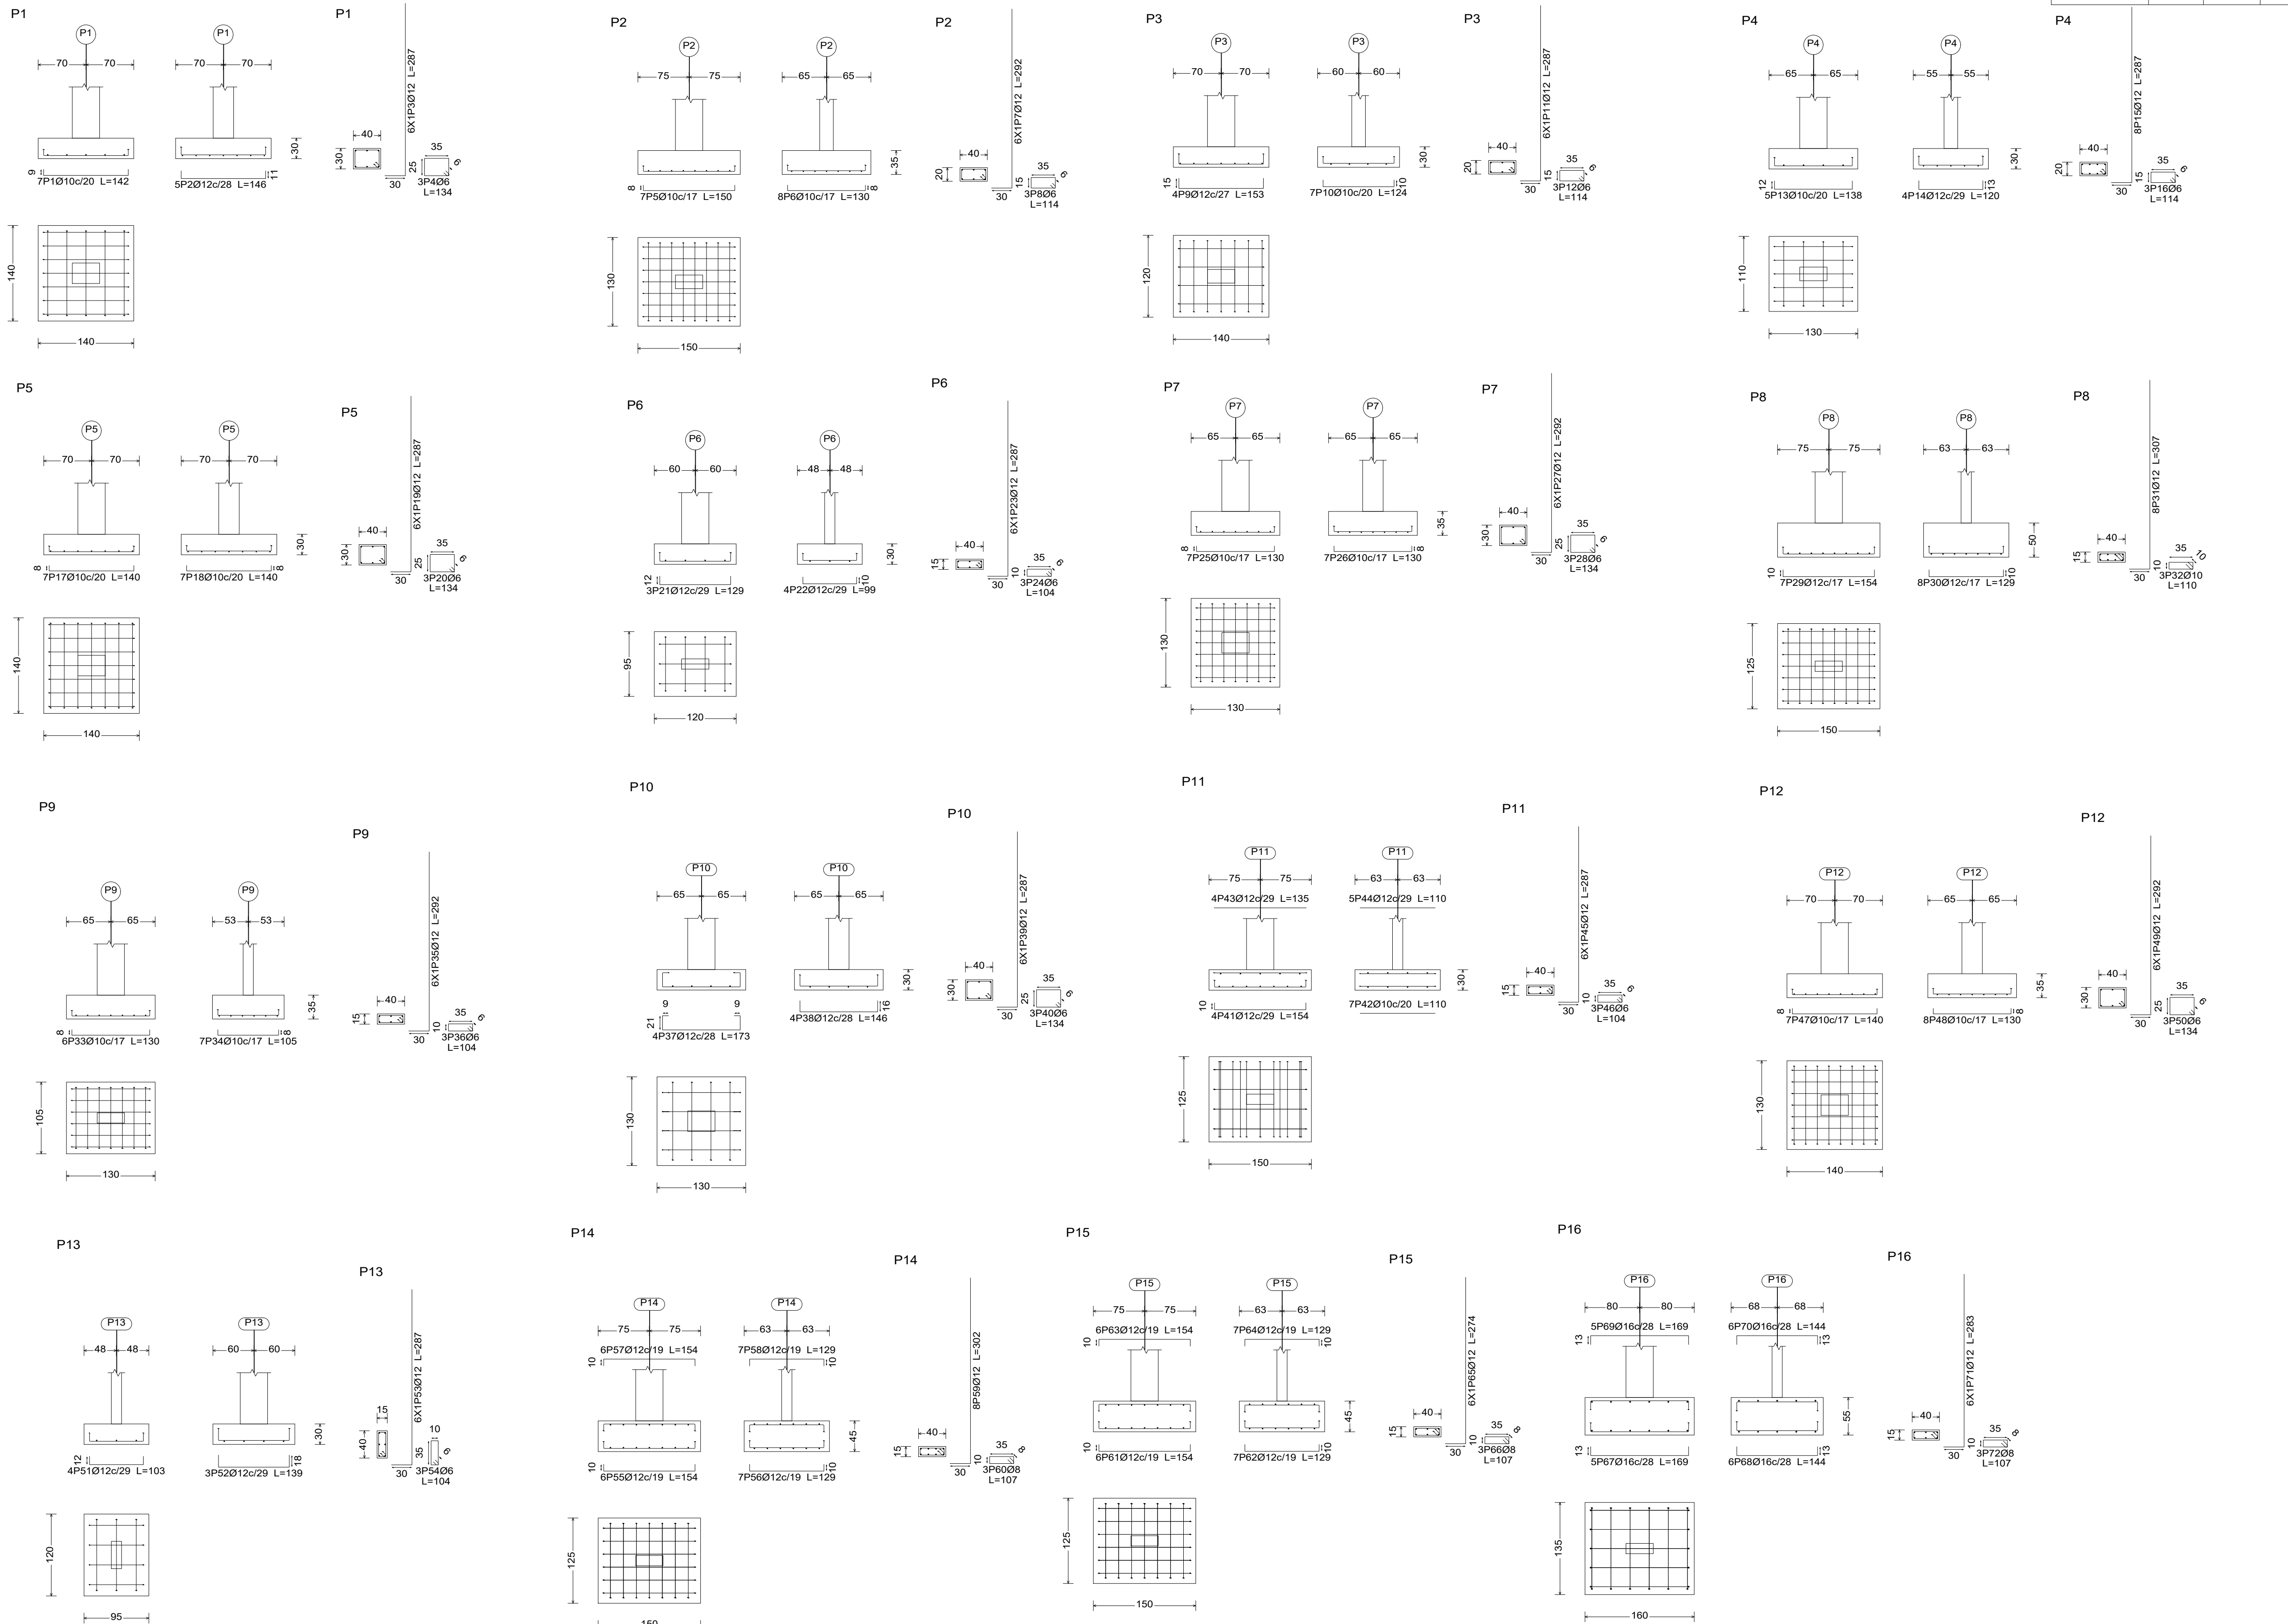

Resumen Acero Fundación	Long. total (m)	Peso+10% (kg)	Total
S-500	176.9	43	1893
Ø6	9.6	4	
Ø10	304.1	206	
Ø12	1618.4	1581	
Ø16	34.2	59	

Elemento	Pos.	Diám.	No.	Long (cm)	Total S-500 (kg)
P1	1	Ø10	7	142	994
	2	Ø12	5	146	730
	3	Ø12	6	287	1722
	4	Ø6	3	134	402
Total+10%					317
P2	5	Ø10	7	150	1050
	6	Ø10	8	130	1040
	7	Ø12	6	292	1752
	8	Ø6	3	114	342
Total+10%					32.2
P3	9	Ø12	4	153	862
	10	Ø10	7	124	865
	11	Ø12	6	287	1722
	12	Ø6	3	114	342
Total+10%					29.6
P4	13	Ø10	5	138	690
	14	Ø12	4	120	480
	15	Ø12	8	287	2296
	16	Ø6	3	114	342
Total+10%					32.8
P5	17	Ø10	7	140	880
	18	Ø10	7	140	880
	19	Ø12	6	287	1722
	20	Ø6	3	134	402
Total+10%					31.0
P6	21	Ø12	3	129	387
	22	Ø10	7	129	885
	23	Ø12	6	287	1722
	24	Ø6	3	134	402
Total+10%					25.2
P7	25	Ø10	7	130	910
	26	Ø10	7	130	910
	27	Ø12	6	292	1752
	28	Ø6	3	134	402
Total+10%					30.5
P8	29	Ø12	7	154	1078
	30	Ø12	8	129	1032
	31	Ø12	8	307	2456
	32	Ø10	3	110	330
Total+10%					46.9
P9	33	Ø10	6	130	780
	34	Ø10	7	105	735
	35	Ø12	6	292	1752
	36	Ø6	3	104	312
Total+10%					26.2
P10	37	Ø12	4	173	862
	38	Ø12	4	140	584
	39	Ø12	6	287	1722
	40	Ø6	3	134	402
Total+10%					30.3
P11	41	Ø12	4	154	862
	42	Ø10	7	110	770
	43	Ø12	4	130	540
	44	Ø12	5	110	550
P12	45	Ø12	6	287	1722
	46	Ø6	3	104	312
	47	Ø10	7	140	980
	48	Ø10	7	130	910
P13	49	Ø12	6	292	1752
	50	Ø6	3	134	402
	51	Ø12	4	103	412
	52	Ø12	3	139	417
P14	53	Ø12	6	287	1722
	54	Ø6	3	104	312
	55	Ø12	6	154	862
	56	Ø12	7	129	885
P15	57	Ø12	6	154	862
	58	Ø12	7	129	885
	59	Ø12	8	302	2416
	60	Ø6	3	107	321
Total+10%					60.7
P16	61	Ø12	6	154	862
	62	Ø12	7	129	885
	63	Ø12	6	154	862
	64	Ø12	7	129	885
P17	65	Ø12	6	274	1644
	66	Ø6	3	107	321
	67	Ø16	5	160	845
	68	Ø16	6	144	864
P18	69	Ø16	5	160	845
	70	Ø16	6	144	864
	71	Ø12	6	293	1695
	72	Ø6	3	107	321
Total+10%					77.2
Total					1893

DESPIECE DE FUNDACION

Esc: 1/100



PROYECTO FINAL DE GRADO

Proyecto Ejecutivo para la
Construcción del Planetario y
Observatorio de la Ciudad de
Coronel Oviedo.

ALUMNO

Jorge Ernesto
Sanchez Baez

TUTORES

Ing. Fredy Gabriel Ramirez
Villanueva
Ing. Esteban Arnaldo Penayo
Portillo

CONTENIDO


DESPIECE DE FUNDACION

ESCALA 1:100


FECHA 27/06/2025

Nº DE LAMINA E01.7


P17

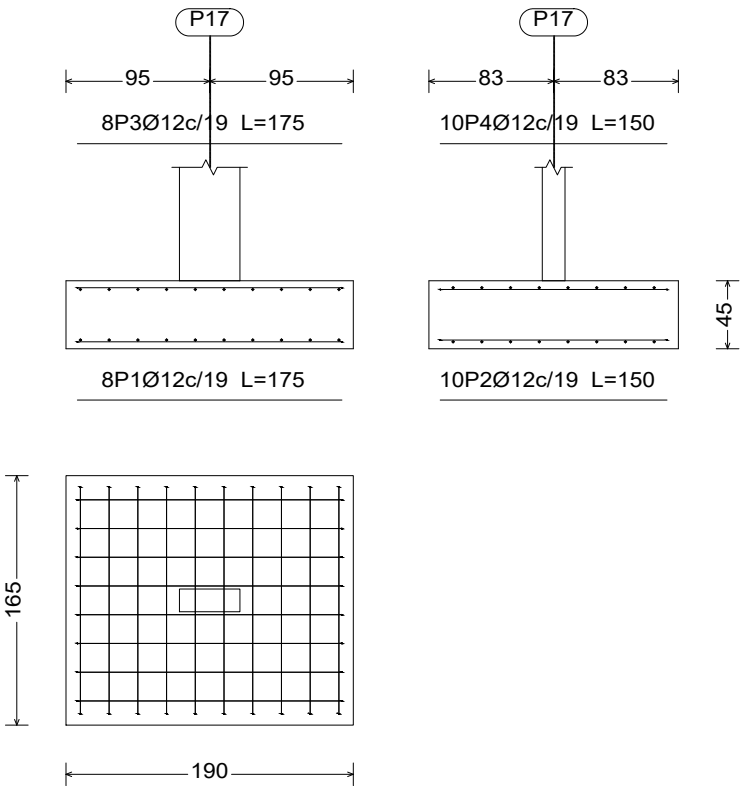


P17

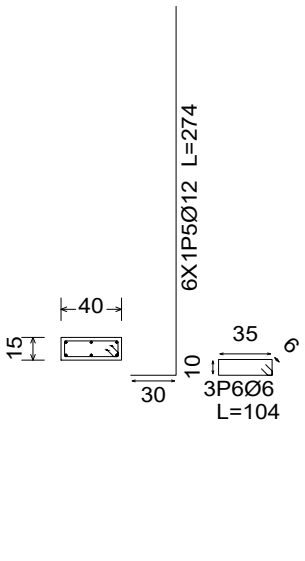


P18

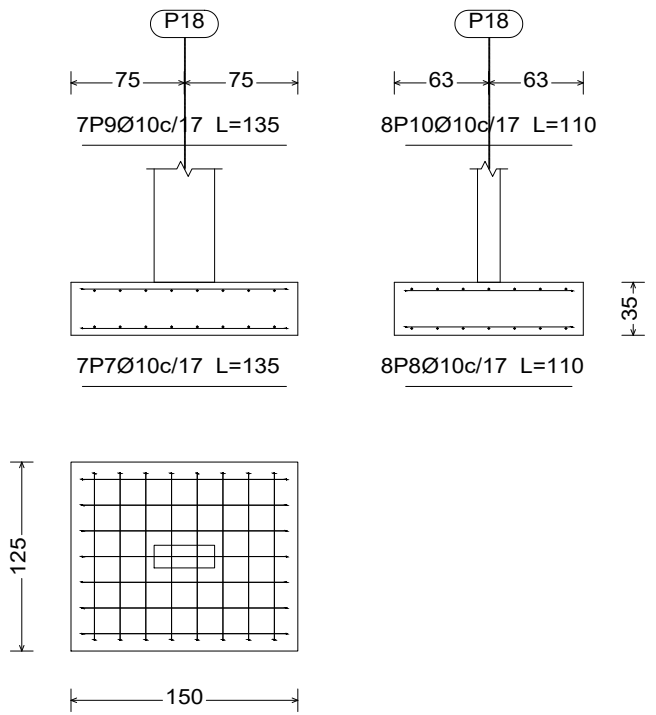


P18

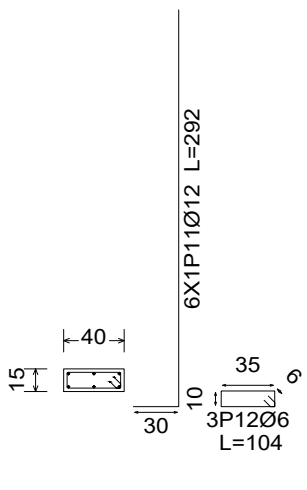


P19

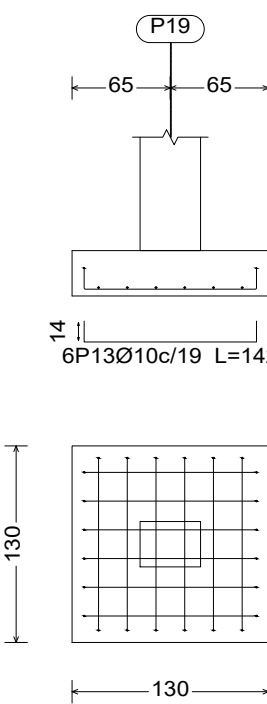

P19

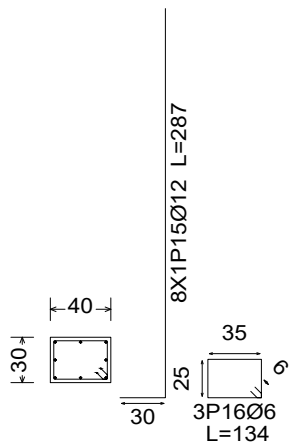


P20

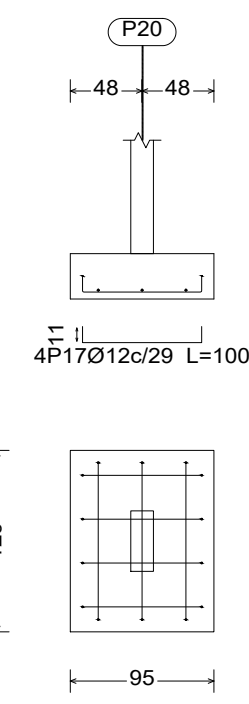


P20




P21

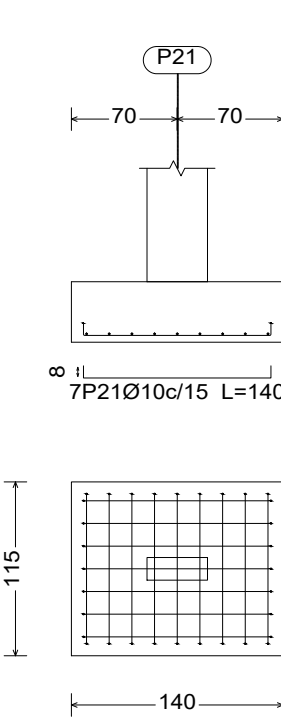


P21

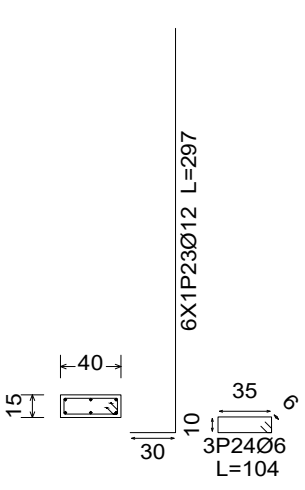


P22

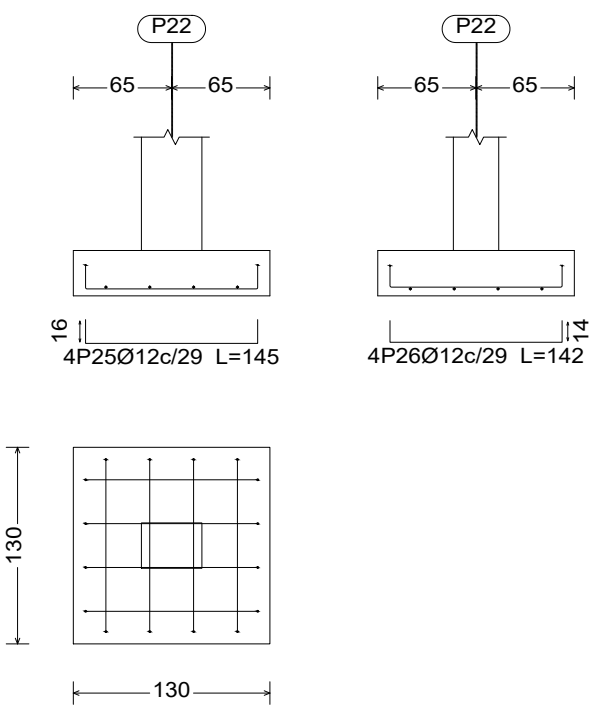


P22

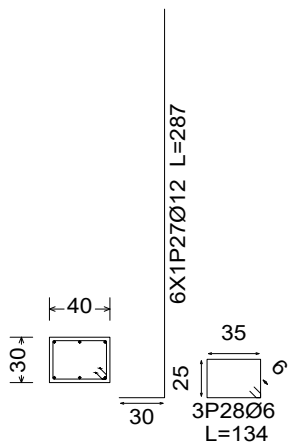


P23

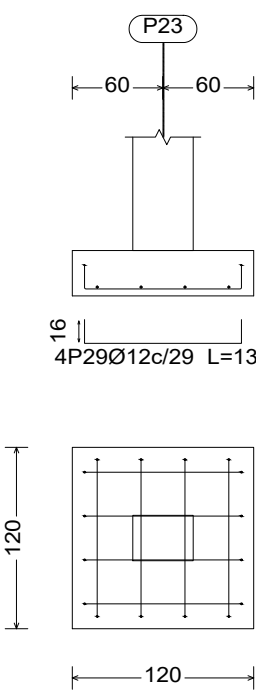


P23

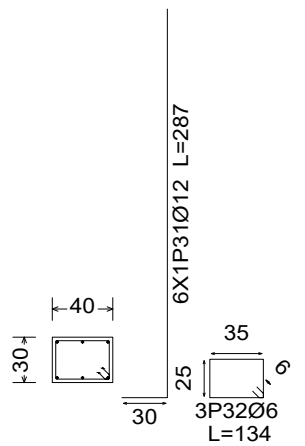


P24

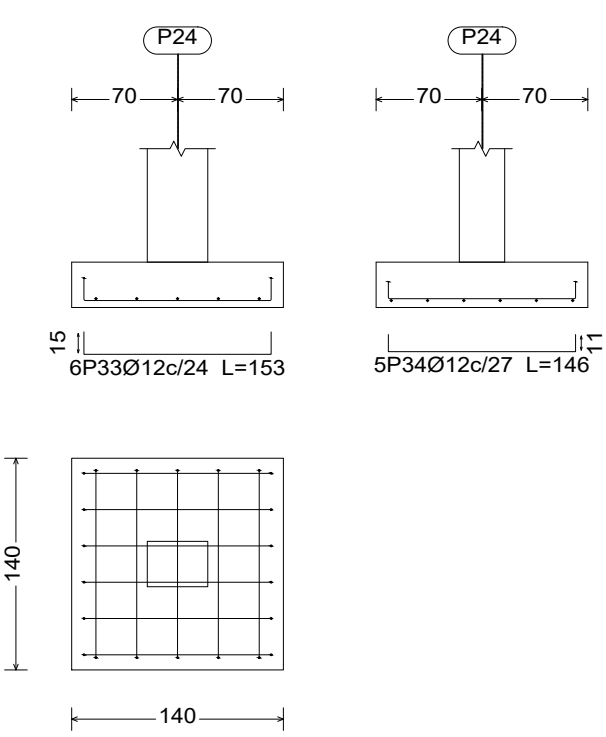


P24

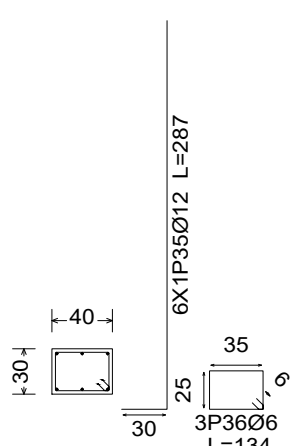


P25

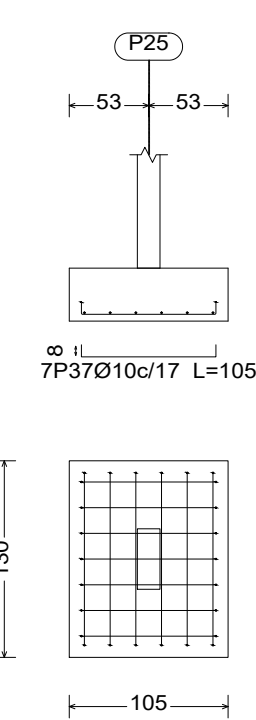


P25

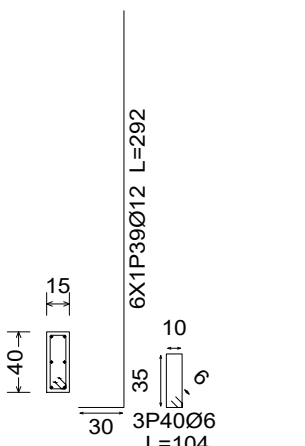


P26

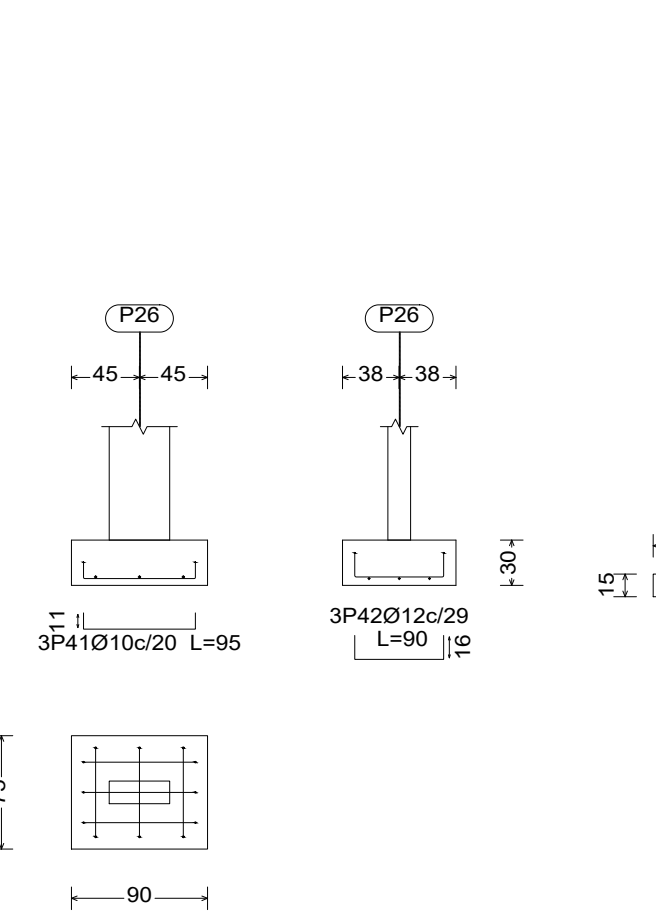


P26

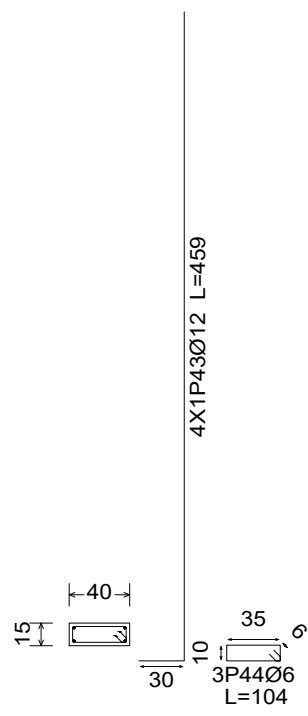


P27

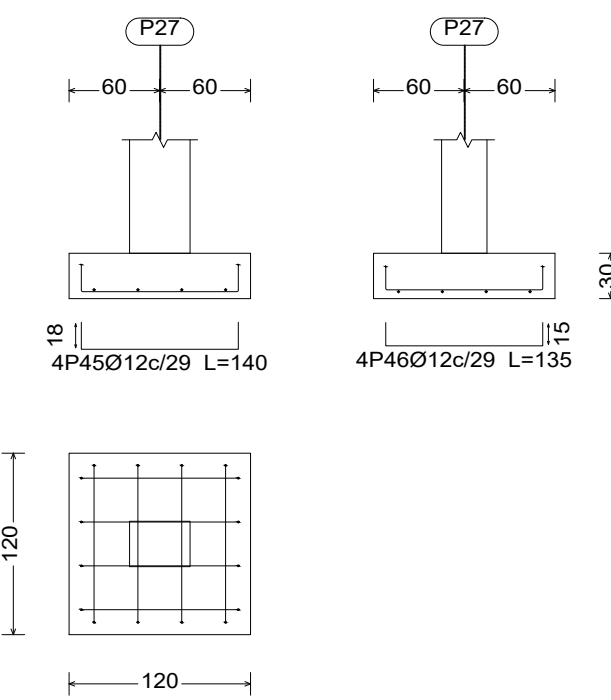


P27

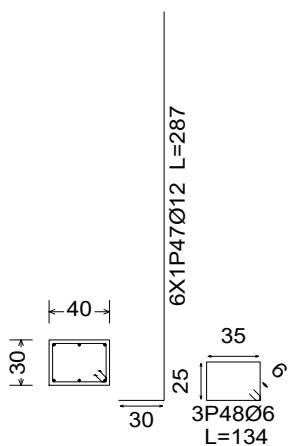


P28

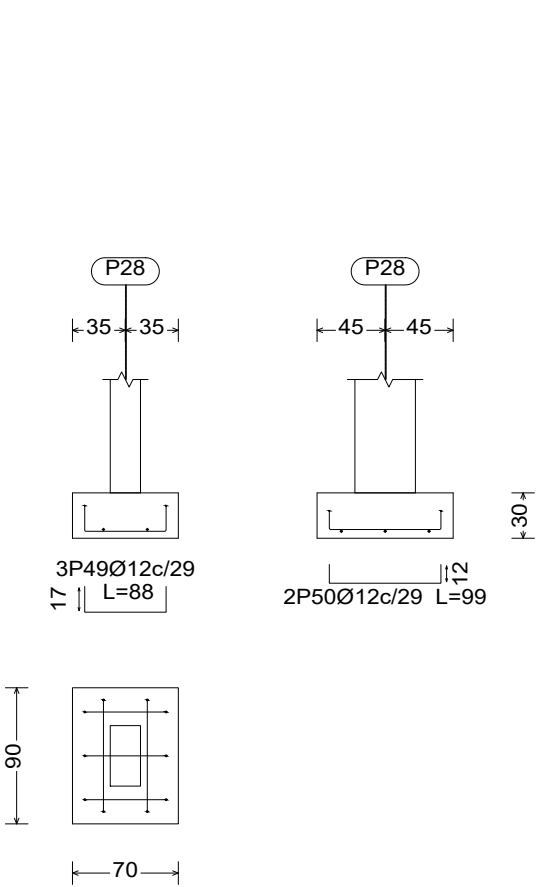


P28

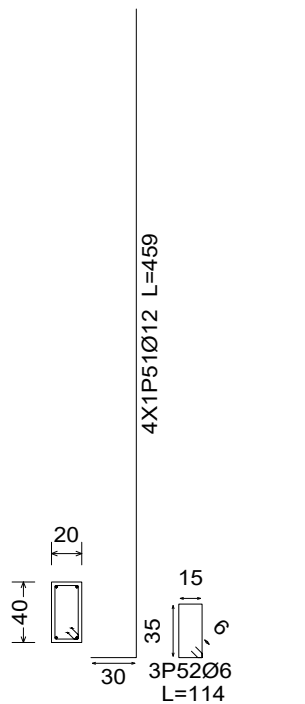


P29

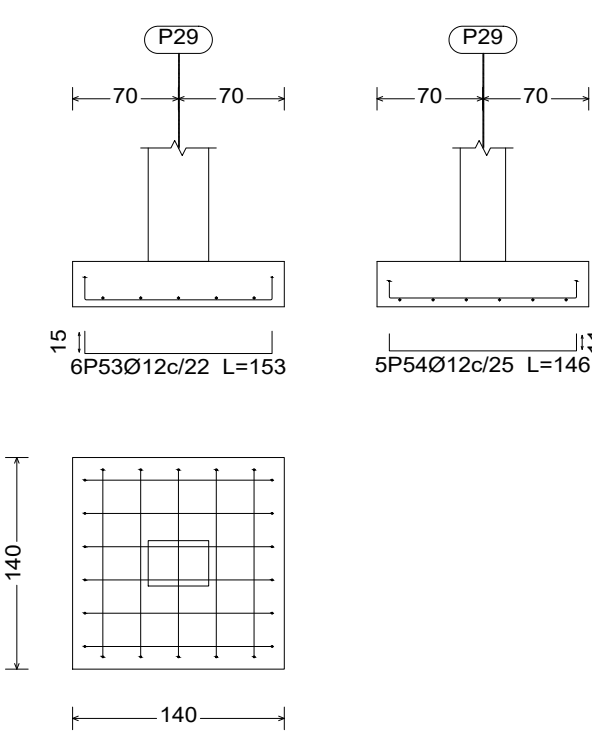


P29

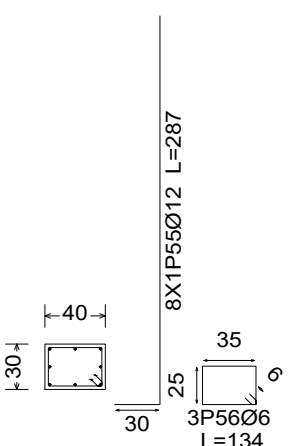

P30

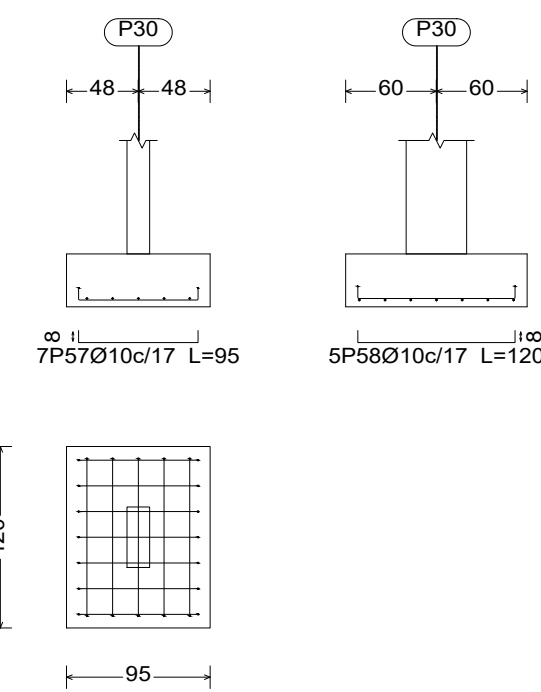

P30

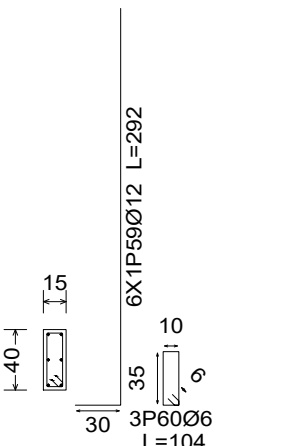

Resumen Acero	Long. total	Peso+10%	
Despiece fundación	(m)	(kg)	Total
S-500	Ø6	176.9	43
	Ø8	9.6	4
	Ø10	304.1	206
	Ø12	1618.4	1581
	Ø16	34.2	59
			1893

Elemento	Pos.	Diám.	No.	Long. (cm)	Total S-500 (kg)
P17	1	Ø12	8	175	1400
	2	Ø12	10	150	1500
	3	Ø12	8	175	1400
	4	Ø12	10	150	1500
	5	Ø12	6	274	1644
	6	Ø6	3	104	312
Total+10%					724
P18	7	Ø10	7	135	945
	8	Ø10	8	110	880
	9	Ø10	7	135	945
	10	Ø10	8	110	880
	11	Ø12	6	282	1752
	12	Ø6	3	104	312
Total+10%					426
P19	13	Ø10	6	142	852
	14	Ø10	6	135	810
	15	Ø10	6	115	735
	16	Ø6	3	134	402
	17	Ø12	4	150	204
	18	Ø12	3	135	405
Total+10%					34.8
P20	19	Ø12	4	150	204
	20	Ø12	6	287	1752
	21	Ø12	6	287	1752
	22	Ø12	6	287	1752
	23	Ø12	6	287	1752
	24	Ø6	3	104	312
Total+10%					25.5
P21	25	Ø12	4	145	580
	26	Ø12	4	145	580
	27	Ø12	6	287	1722
	28	Ø6	3	134	402
	29	Ø12	4	135	540
	30	Ø12	4	135	540
Total+10%					28.9
P22	31	Ø12	4	135	540
	32	Ø12	4	135	540
	33	Ø12	6	287	1722
	34	Ø6	3	134	402
	35	Ø12	6	287	1722
	36	Ø6	3	134	402
Total+10%					28.2
P23	37	Ø10	7	105	735
	38	Ø10	6	130	780
	39	Ø12	6	282	1566
	40	Ø6	3	104	312
	41	Ø10	3	95	285
	42	Ø12	3	90	270
Total+10%					23.3
P24	43	Ø12	4	459	1638
	44	Ø6	3	104	312
	45	Ø12	4	140	560
	46	Ø12	4	135	540
	47	Ø12	6	287	1722
	48	Ø6	3	134	402
Total+10%					28.6
P25	49	Ø12	3	98	294
	50	Ø12	2	99	198
	51	Ø12	5	146	730
	52	Ø6	3	114	342
	53	Ø12	6	153	918
	54	Ø12	5	146	730
Total+10%					23.3
P26	55	Ø12	8	287	2296
	56	Ø12	8	287	2296
	57	Ø10	7	95	665
	58	Ø10	5	120	600
	59	Ø12	6	282	1752
	60	Ø6	3	104	312
Total+10%					39.6
P27	61	Ø10	7	95	665
	62	Ø10	5	120	600
	63	Ø12	6	282	1752
	64	Ø6	3	104	312
	65	Ø10	3	95	285
	66	Ø12	3	90	270
Total+10%					25.5
P28	67	Ø10	3	95	285
	68	Ø10	3	95	285
	69	Ø10	3	95	285
	70	Ø10	3	95	285
	71	Ø10	3	95	285
	72	Ø10	3	95	285
Total+10%					12.3
Total					468.7

DESPIECE DE FUNDACION

Esc: 1/100



PROYECTO FINAL DE GRADO

Proyecto Ejecutivo para la Construcción del Planetario y Observatorio de la Ciudad de Coronel Oviedo.

ALUMNO

Jorge Ernesto Sanchez Baez

TUTORES

Ing. Fredy Gabriel Ramirez Villanueva

Ing. Esteban Arnaldo Penayo Portillo

CONTENIDO


DESPIECE DE FUNDACION

ESCALA 1:100


FECHA 27/06/2025

Nº DE LAMINA E01.8


P31

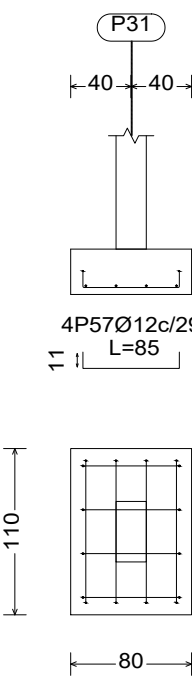


P38

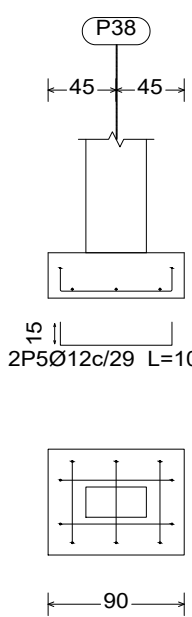


P47

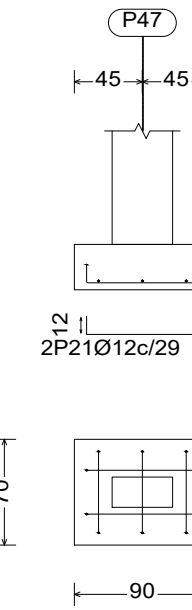


P31

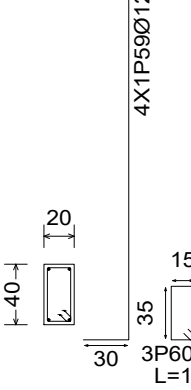


P38

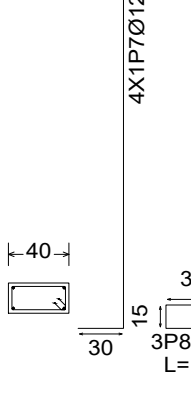


P47

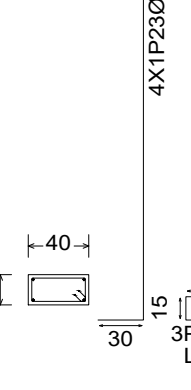


P32, P33, P40, P41, P43 y P46

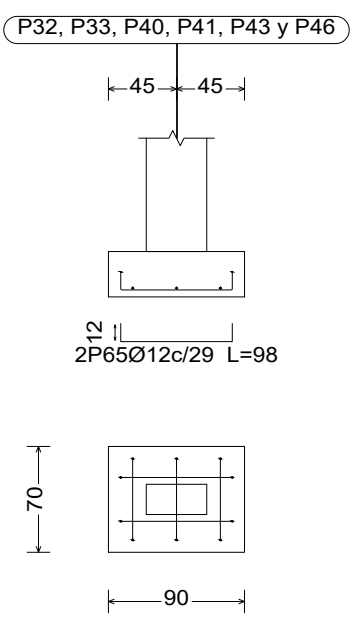


(P37-P39)

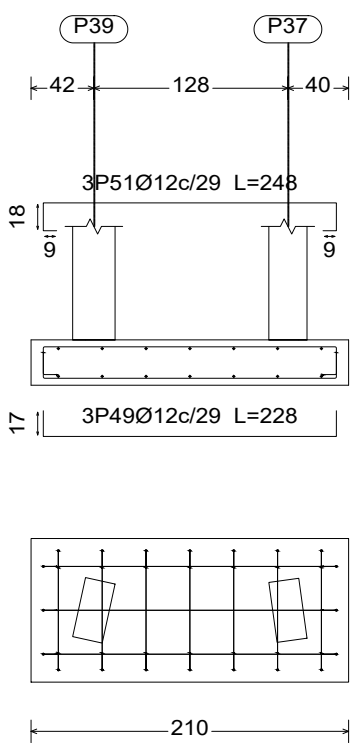


P48

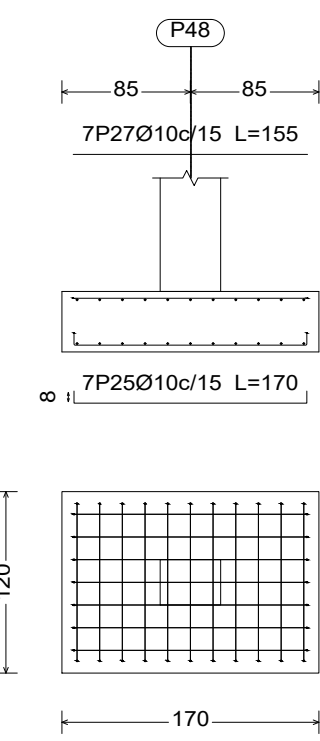


P32, P33, P40, P41, P43 y P46

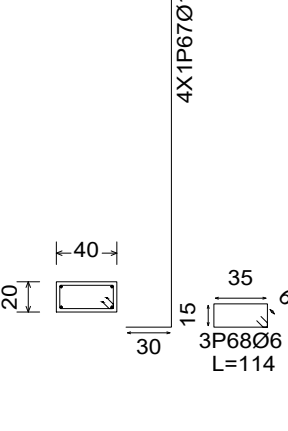


P37

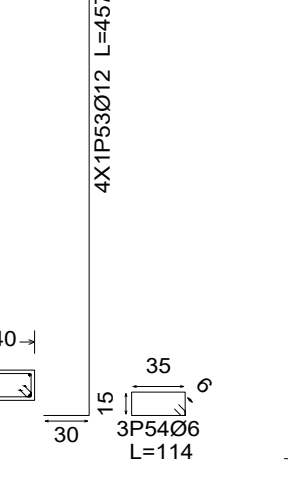


P39

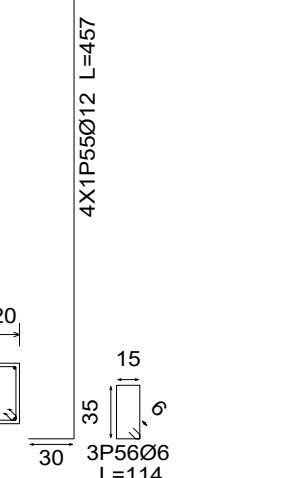


P48

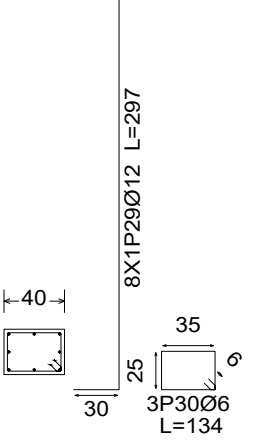


P34

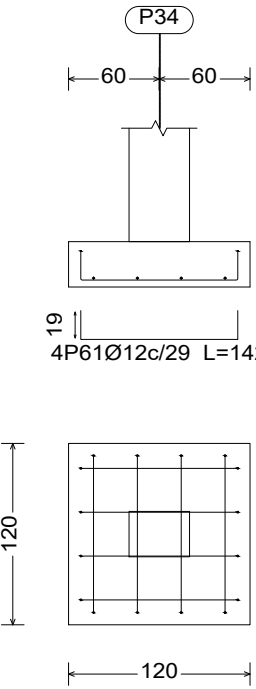


P42

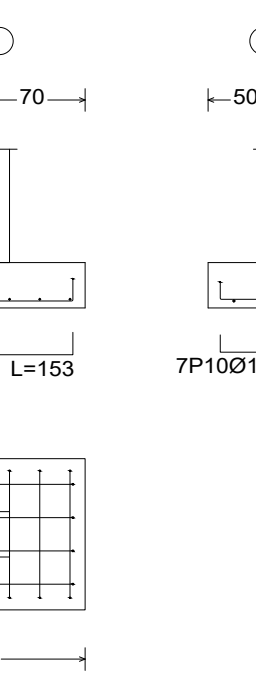


P49, P50 y P51

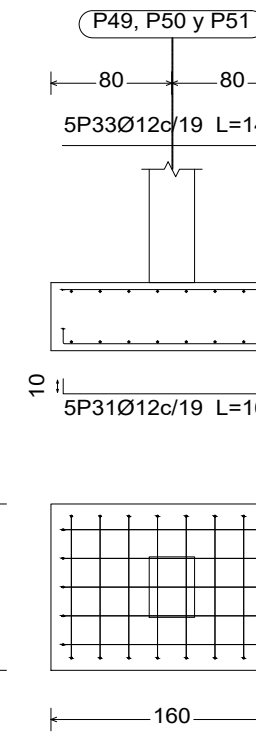


P34

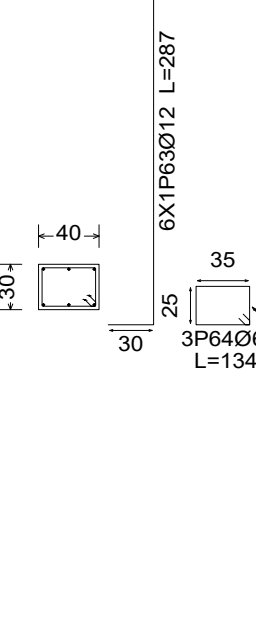


P42

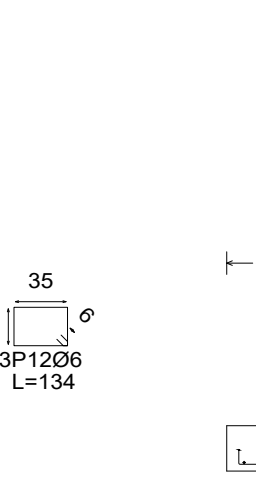


P35

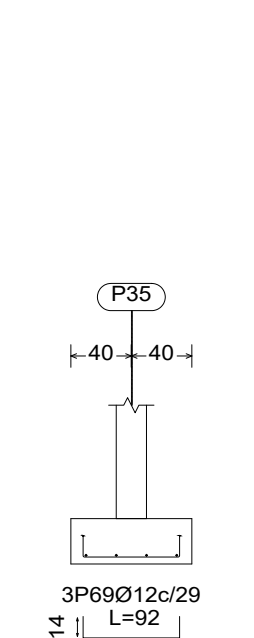


P44

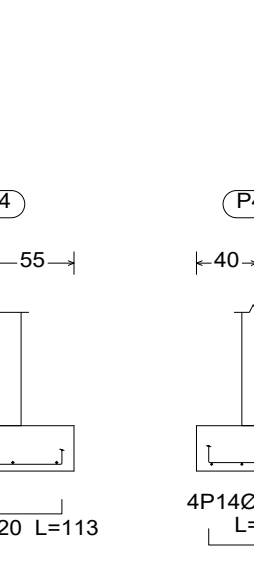

P52

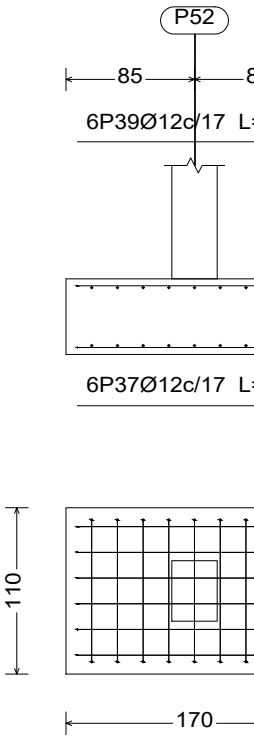


P35

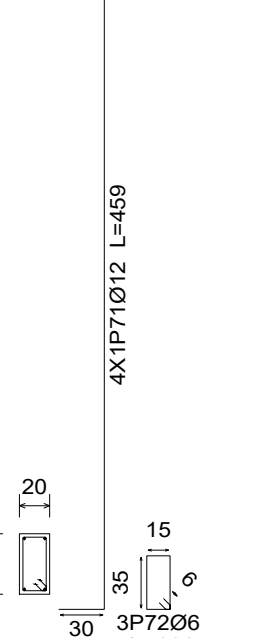


P44




P52

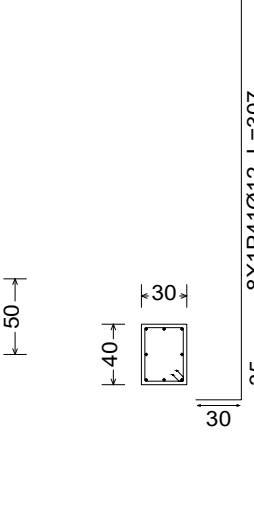


P36

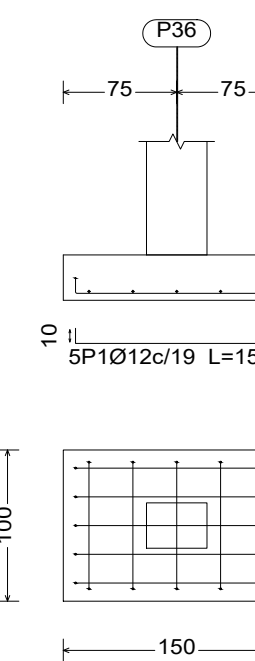


P45

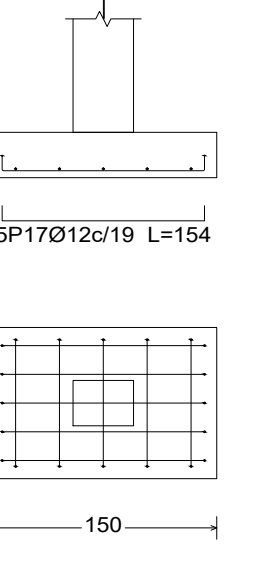


P53

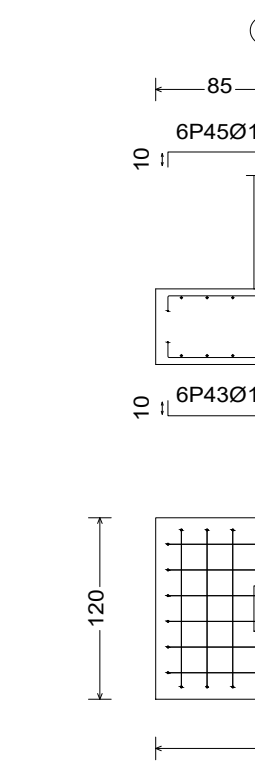


P36

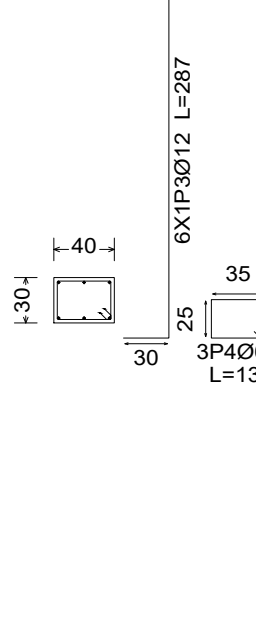

P45

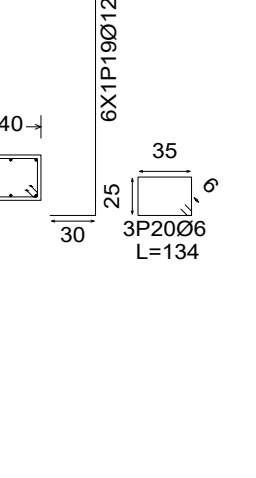

P53

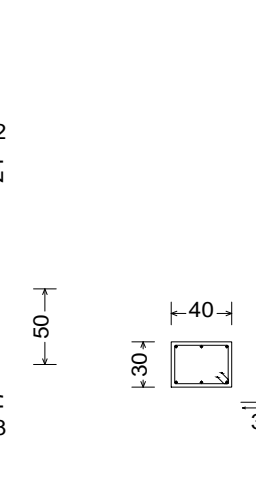

Resumen Acero	Long. total	Peso+ 10%	Total
Fundación	(m)	(kg)	
Despiece fundación			
S-500	Ø6	176.9	43
	Ø8	9.6	4
	Ø10	304.1	206
	Ø12	1618.4	1581
	Ø16	34.2	59
			1893

Elemento	Pos.	Diám.	No.	Long. (cm)	Total S-500 (cm)	(kg)
P36	1	Ø12	5	154	770	6.8
	2	Ø12	5	111	555	4.9
	3	Ø12	6	287	1722	15.3
	4	Ø6	3	134	402	0.9
Total+10%					30.7	
P38	5	Ø12	2	104	208	1.8
	6	Ø12	3	88	264	2.3
	7	Ø12	4	459	1836	16.3
	8	Ø6	3	114	342	0.8
Total+10%					23.3	
P42	9	Ø12	4	153	612	5.4
	10	Ø10	7	107	749	4.6
	11	Ø12	6	287	1722	15.3
	12	Ø6	3	134	402	0.9
Total+10%					28.8	
P44	13	Ø10	4	113	452	2.6
	14	Ø12	4	85	340	3.0
	15	Ø12	4	459	1836	16.3
	16	Ø6	3	114	342	0.8
Total+10%					25.2	
P45	17	Ø12	5	154	770	6.8
	18	Ø12	5	111	555	4.9
	19	Ø12	6	287	1722	15.3
	20	Ø6	3	134	402	0.9
Total+10%					30.7	
P47	21	Ø12	2	88	196	1.7
	23	Ø12	4	459	1836	16.3
	24	Ø6	3	114	342	0.8
	Total+10%				23.2	
P48	25	Ø10	7	170	1190	7.3
	26	Ø10	11	120	1320	8.1
	27	Ø10	7	155	1085	6.7
	28	Ø10	11	120	1320	8.1
P49-P50-P51	29	Ø12	8	239	2111	21.1
	30	Ø6	3	134	402	0.9
	Total+10%				57.4	
	31	Ø12	5	164	820	7.3
P52	32	Ø12	8	128	1024	9.1
	33	Ø12	6	145	725	6.4
	34	Ø12	8	142	1136	10.1
	35	Ø12	8	302	2416	21.5
Total+10%					60.9	
P53	37	Ø12	6	155	930	8.3
	38	Ø12	9	138	1152	10.2
	39	Ø12	6	155	930	8.3
	40	Ø12	6	174	1044	9.3
(P37-P39)	41	Ø12	8	152	1368	12.1
	42	Ø12	8	307	2456	21.8
	43	Ø6	3	134	402	0.9
	Total+10%				60.9	
P31	44	Ø12	6	174	1044	9.3
	45	Ø12	9	138	1152	10.2
	46	Ø12	6	155	930	8.3
	47	Ø12	8	152	1368	12.1
P34	48	Ø12	6	174	1044	9.3
	49	Ø12	6	174	1044	9.3
	50	Ø12	7	113	791	7.0
	51	Ø12	3	248	744	6.6
P32-P33-P40-P41-P43-P46	52	Ø12	7	133	931	8.3
	53	Ø12	4	457	1828	16.2
	54	Ø6	3	114	342	0.8
	55	Ø12	4	457	1828	16.2
P35	56	Ø6	3	114	342	0.8
	57	Ø12	4	459	1836	16.3
	58	Ø12	4	116	464	2.0
	59	Ø12	4	459	1836	16.3
P38	60	Ø6	3	114	342	0.8
	61	Ø12	4	142	568	5.0
	62	Ø12	4	136	544	4.8
	63	Ø12	6	287	1722	15.3
P42	64	Ø6	3	134	402	0.9
	65	Ø12	2	88	196	1.7
	66	Ø12	4	459	1836	16.3
	67	Ø12	4	459	1836	16.3
P44	68	Ø6	3	114	342	0.8
	69	Ø12	3	82	246	2.5
	70	Ø10	4	86	384	2.4
	71	Ø12	4	459	1836	16.3
P45	72	Ø6	3	114	342	0.8
	73	Ø12	3	114	342	0.8
	74	Ø12	3	114	342	0.8
	75	Ø12	3	114	342	0.8
Total+10%					24.2	
Total					47.1	
Total					750.2	
Total					119.0	

DESPIECE DE FUNDACION

Esc: 1/100



PROYECTO FINAL DE GRADO

Proyecto Ejecutivo para la
Construcción del Planetario y
Observatorio de la Ciudad de
Coronel Oviedo.

ALUMNO

Jorge Ernesto
Sanchez Baez

TUTORES

Ing. Fredy Gabriel Ramirez
Villanueva

Ing. Esteban Arnaldo Penayo
Portillo


CONTENIDO

DESPIECE DE FUNDACION

ESCALA 1:100


FECHA 27/06/2025

Nº DE LAMINA E01.9

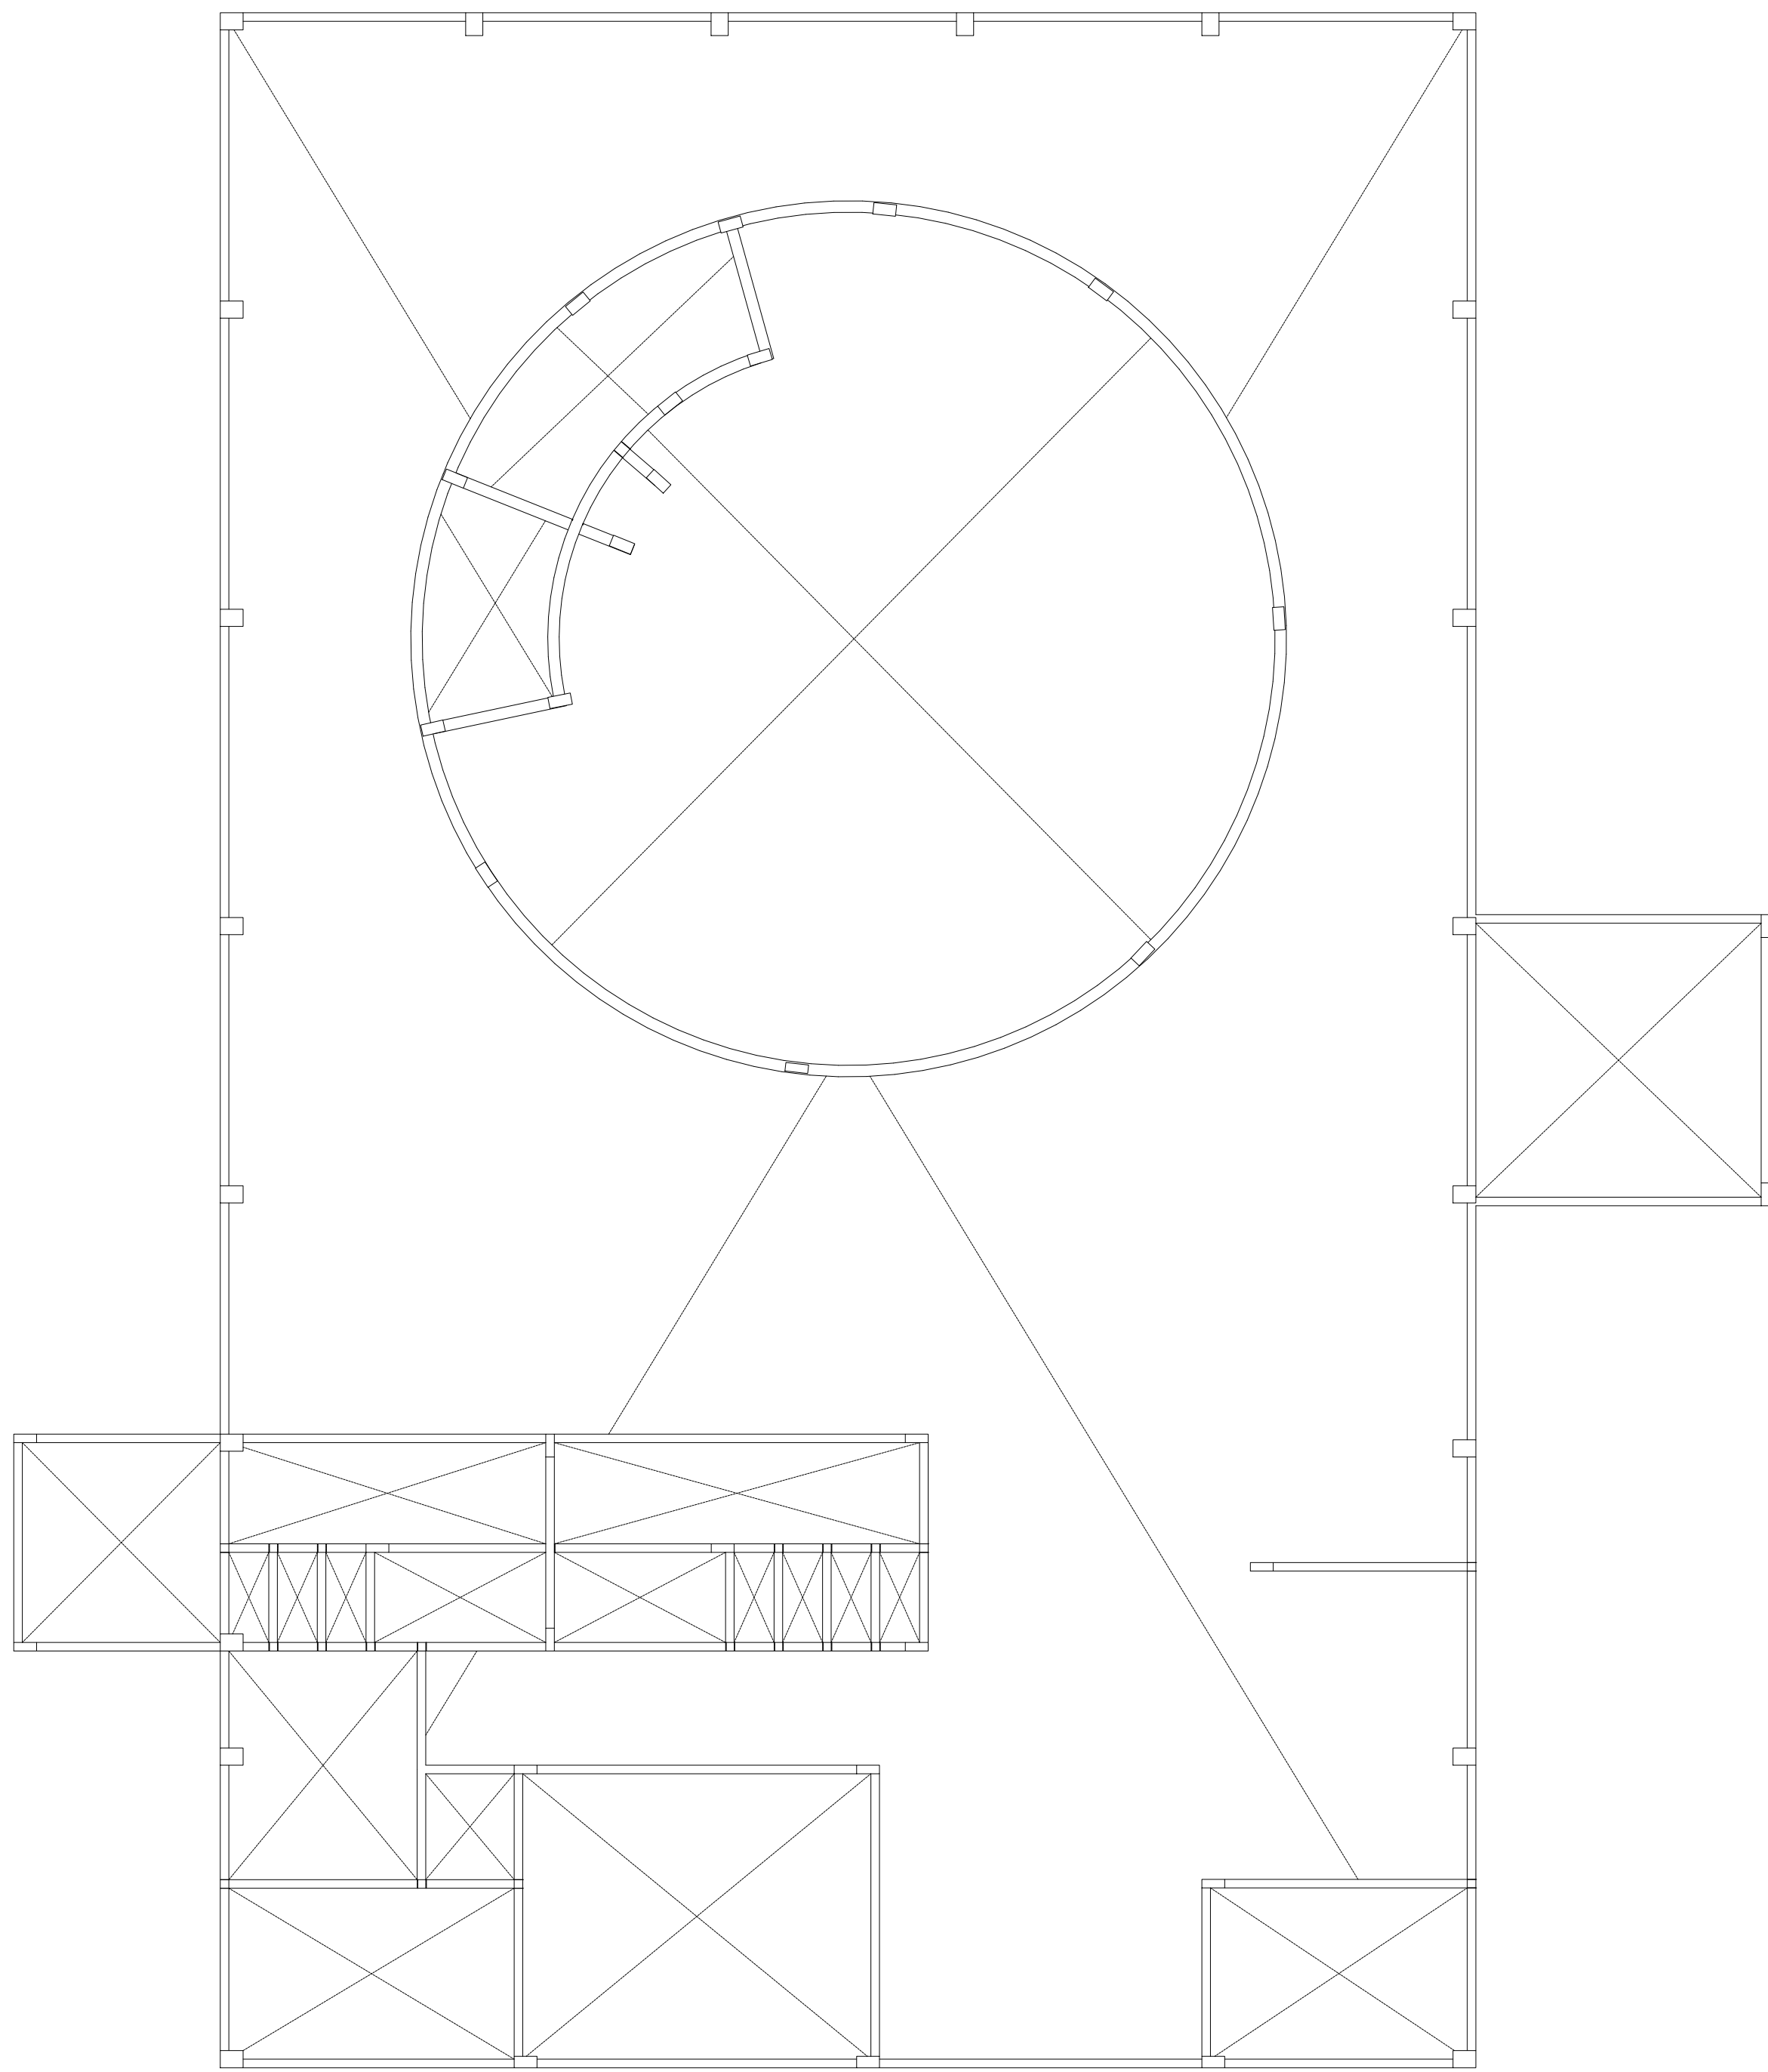

PLANTA BAJA
ARMADURA LONGITUDINAL SUPERIOR
ARMADURA TRANSVERSAL INFERIOR
ARMADURA TRANSVERSAL SUPERIOR

Esc: 1/100

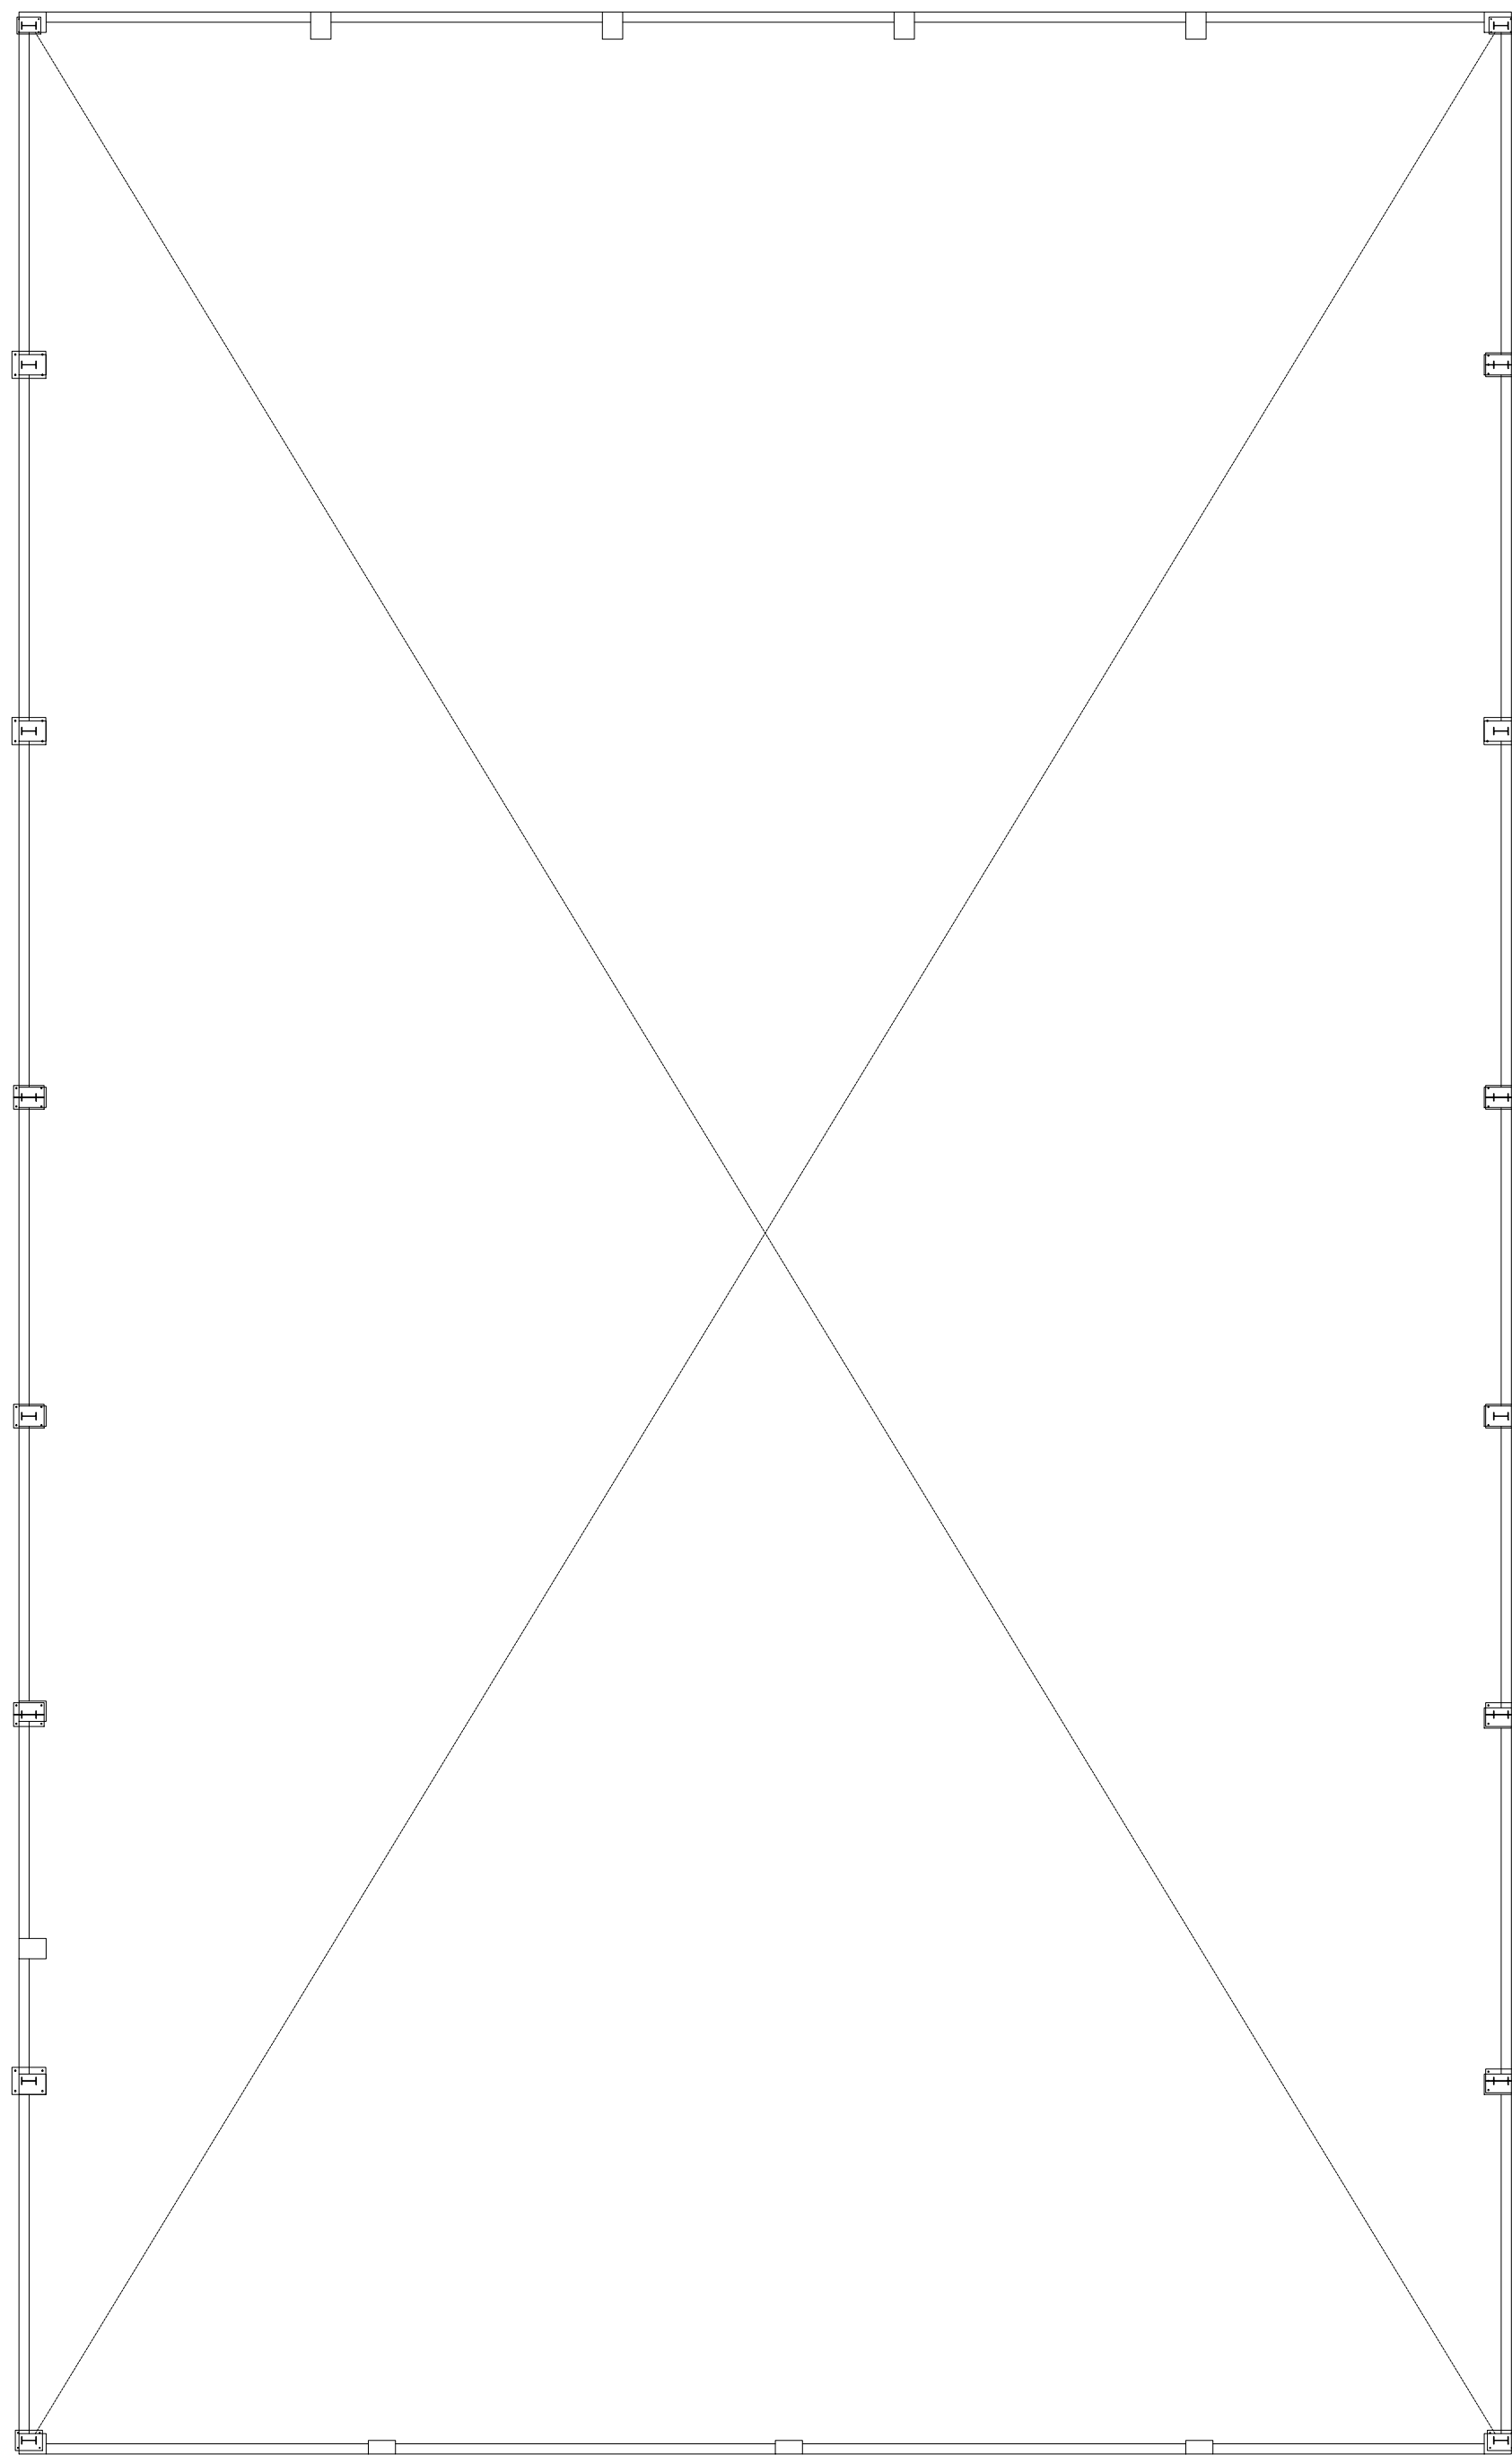

ARMADURA LONGITUDINAL SUPERIOR
ARMADURA TRANSVERSAL INFERIOR
ARMADURA TRANSVERSAL SUPERIOR

Esc: 1/100



PROYECTO FINAL DE GRADO

Proyecto Ejecutivo para la
Construcción del Planetario y
Observatorio de la Ciudad de
Coronel Oviedo.

ALUMNO

Jorge Ernesto
Sanchez Baez

TUTORES

Ing. Fredy Gabriel Ramirez
Villanueva

Ing. Esteban Arnaldo Penayo
Portillo


CONTENIDO

ARMADO DE LOSAS

ESCALA 1:100

FECHA 27/06/2025

Nº DE LAMINA E01.10

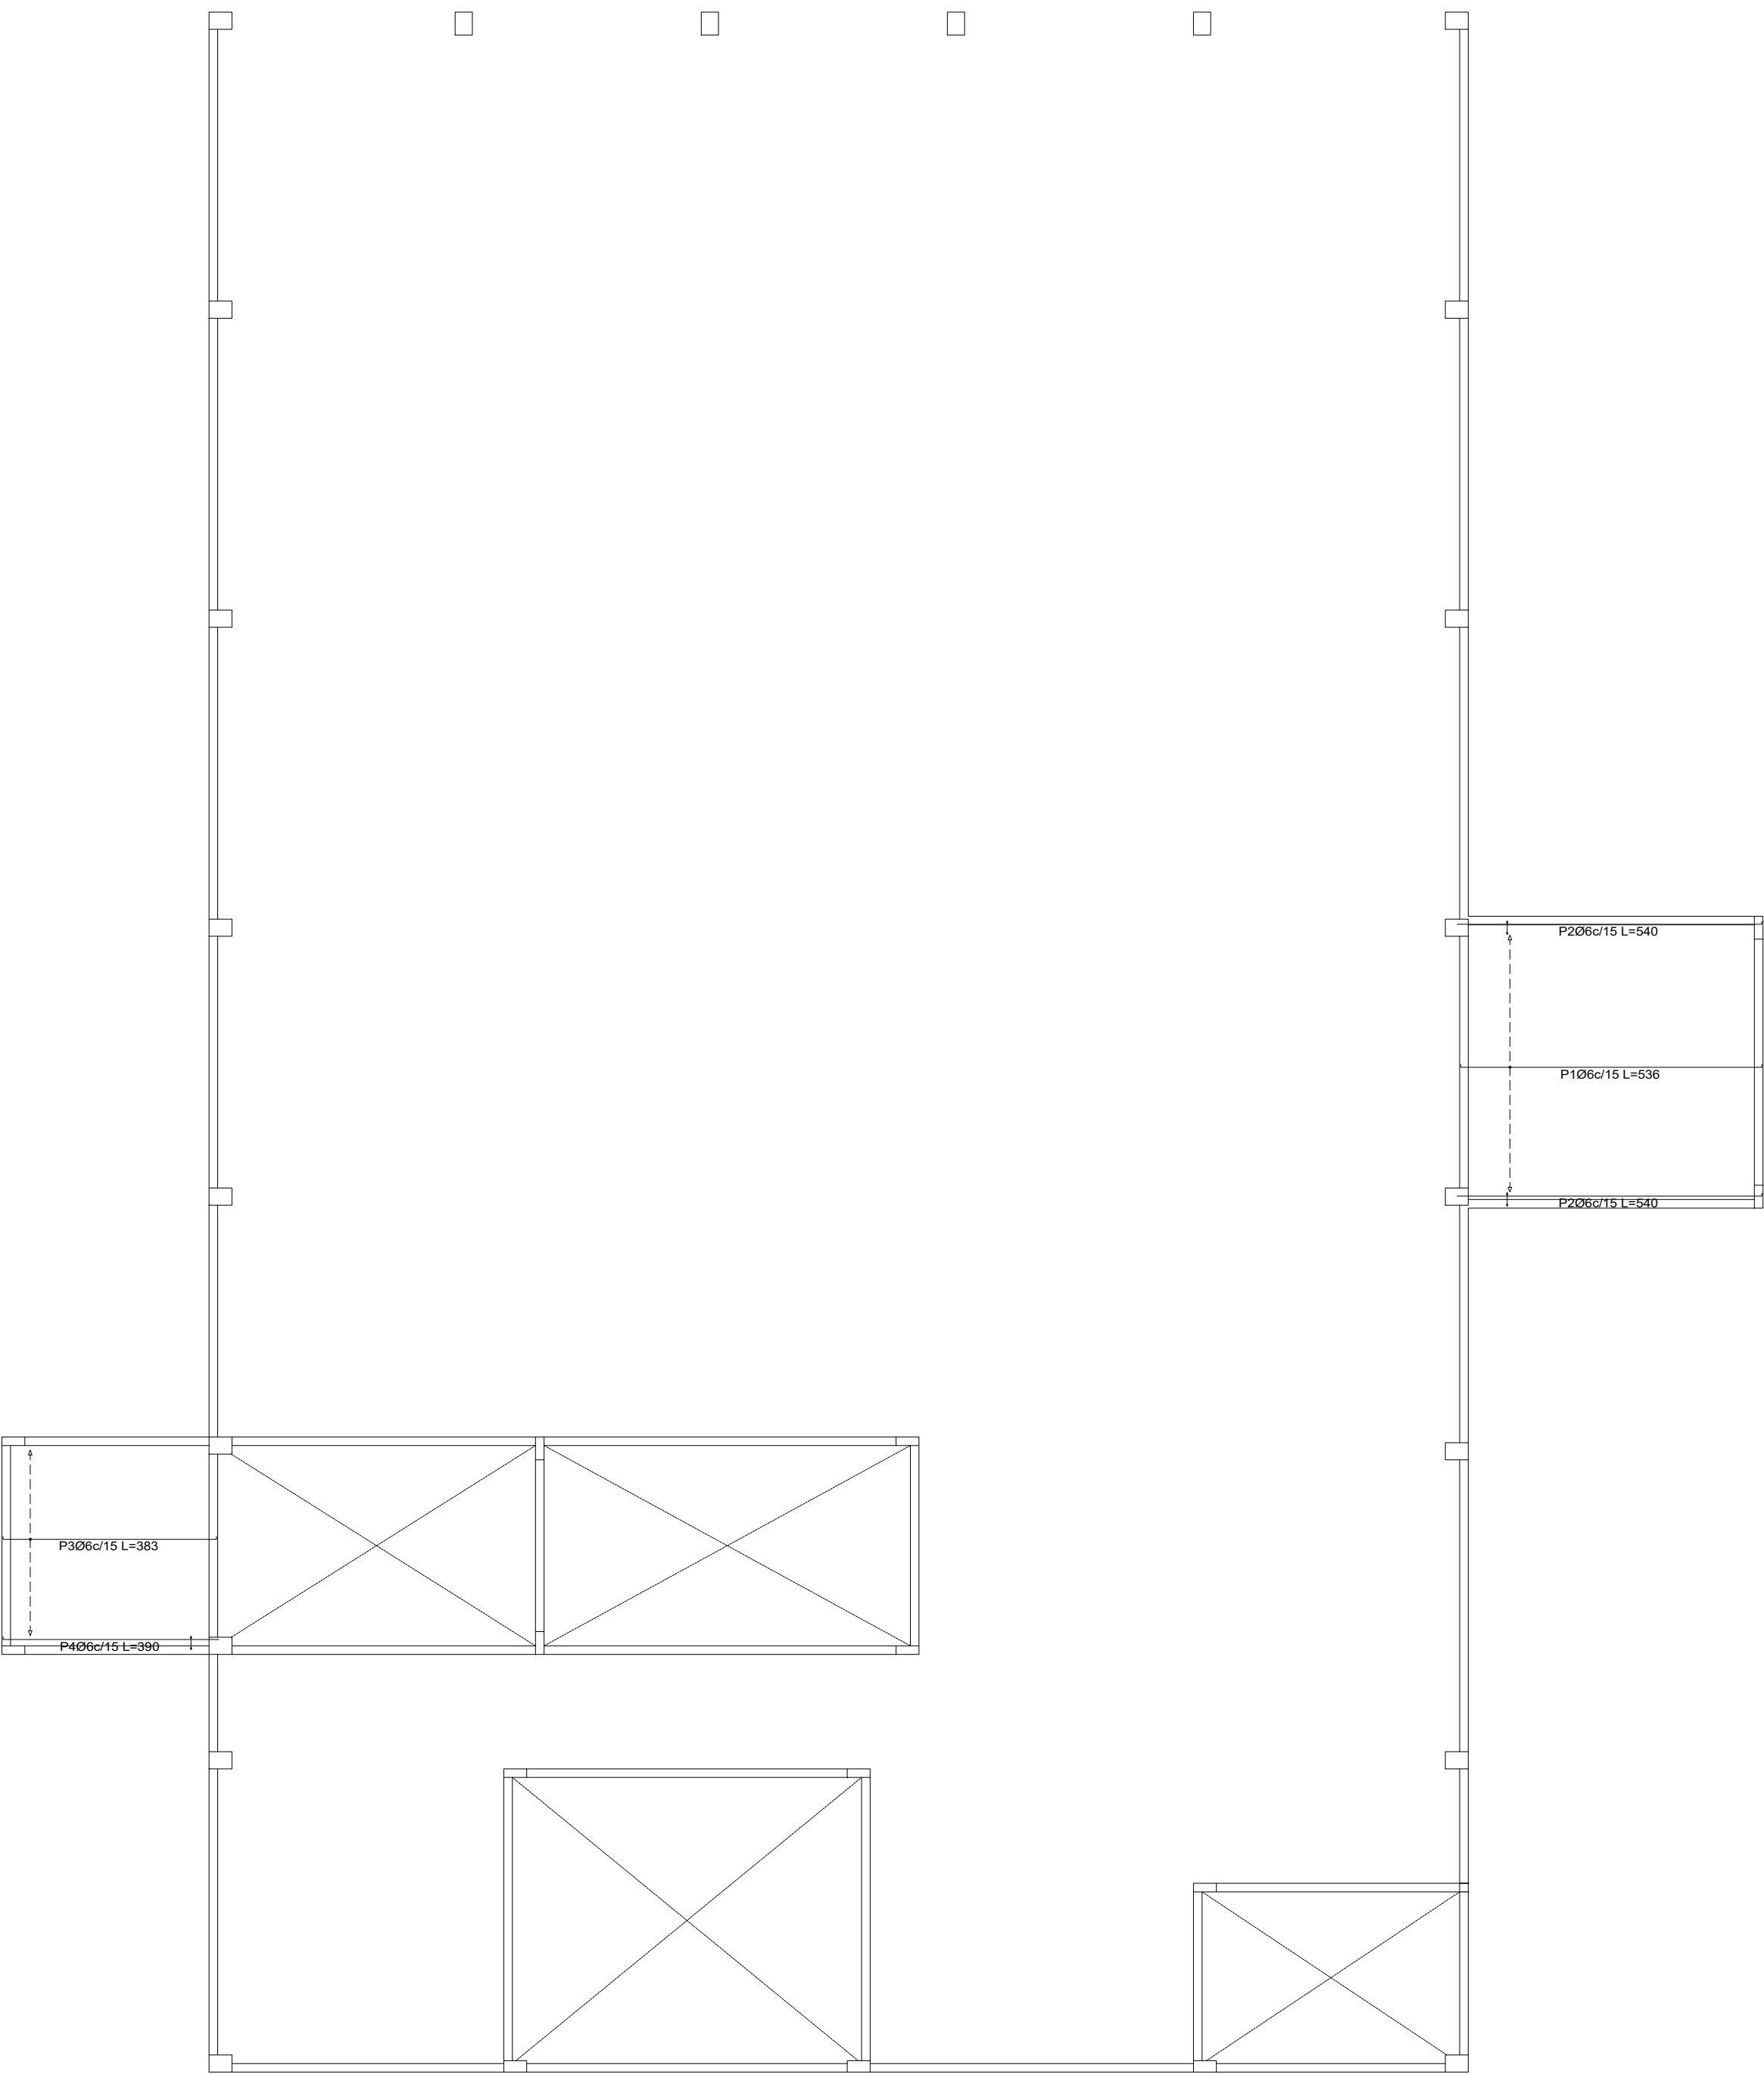


ENCADENADO INTERMEDIO
ARMADURA LONGITUDINAL SUPERIOR

Esc: 1/100


Resumen Acero	Long. total	Peso*10%
Encadenado Intermedio	(m)	(kg)
Armadura longitudinal inferior		
S-500	Ø6	274.5 67

Elemento	Pos.	Diám.	No.	Long. (cm)	Total (cm)	S-500 (kg)
Armadura longitudinal inferior	1	Ø6	30	536	16080	35.7
	2	Ø6	4	540	2160	4.8
	3	Ø6	22	383	8426	18.7
	4	Ø6	2	390	780	1.7
Total=100%						67.0
Ø6						67.0
Total:						67.0

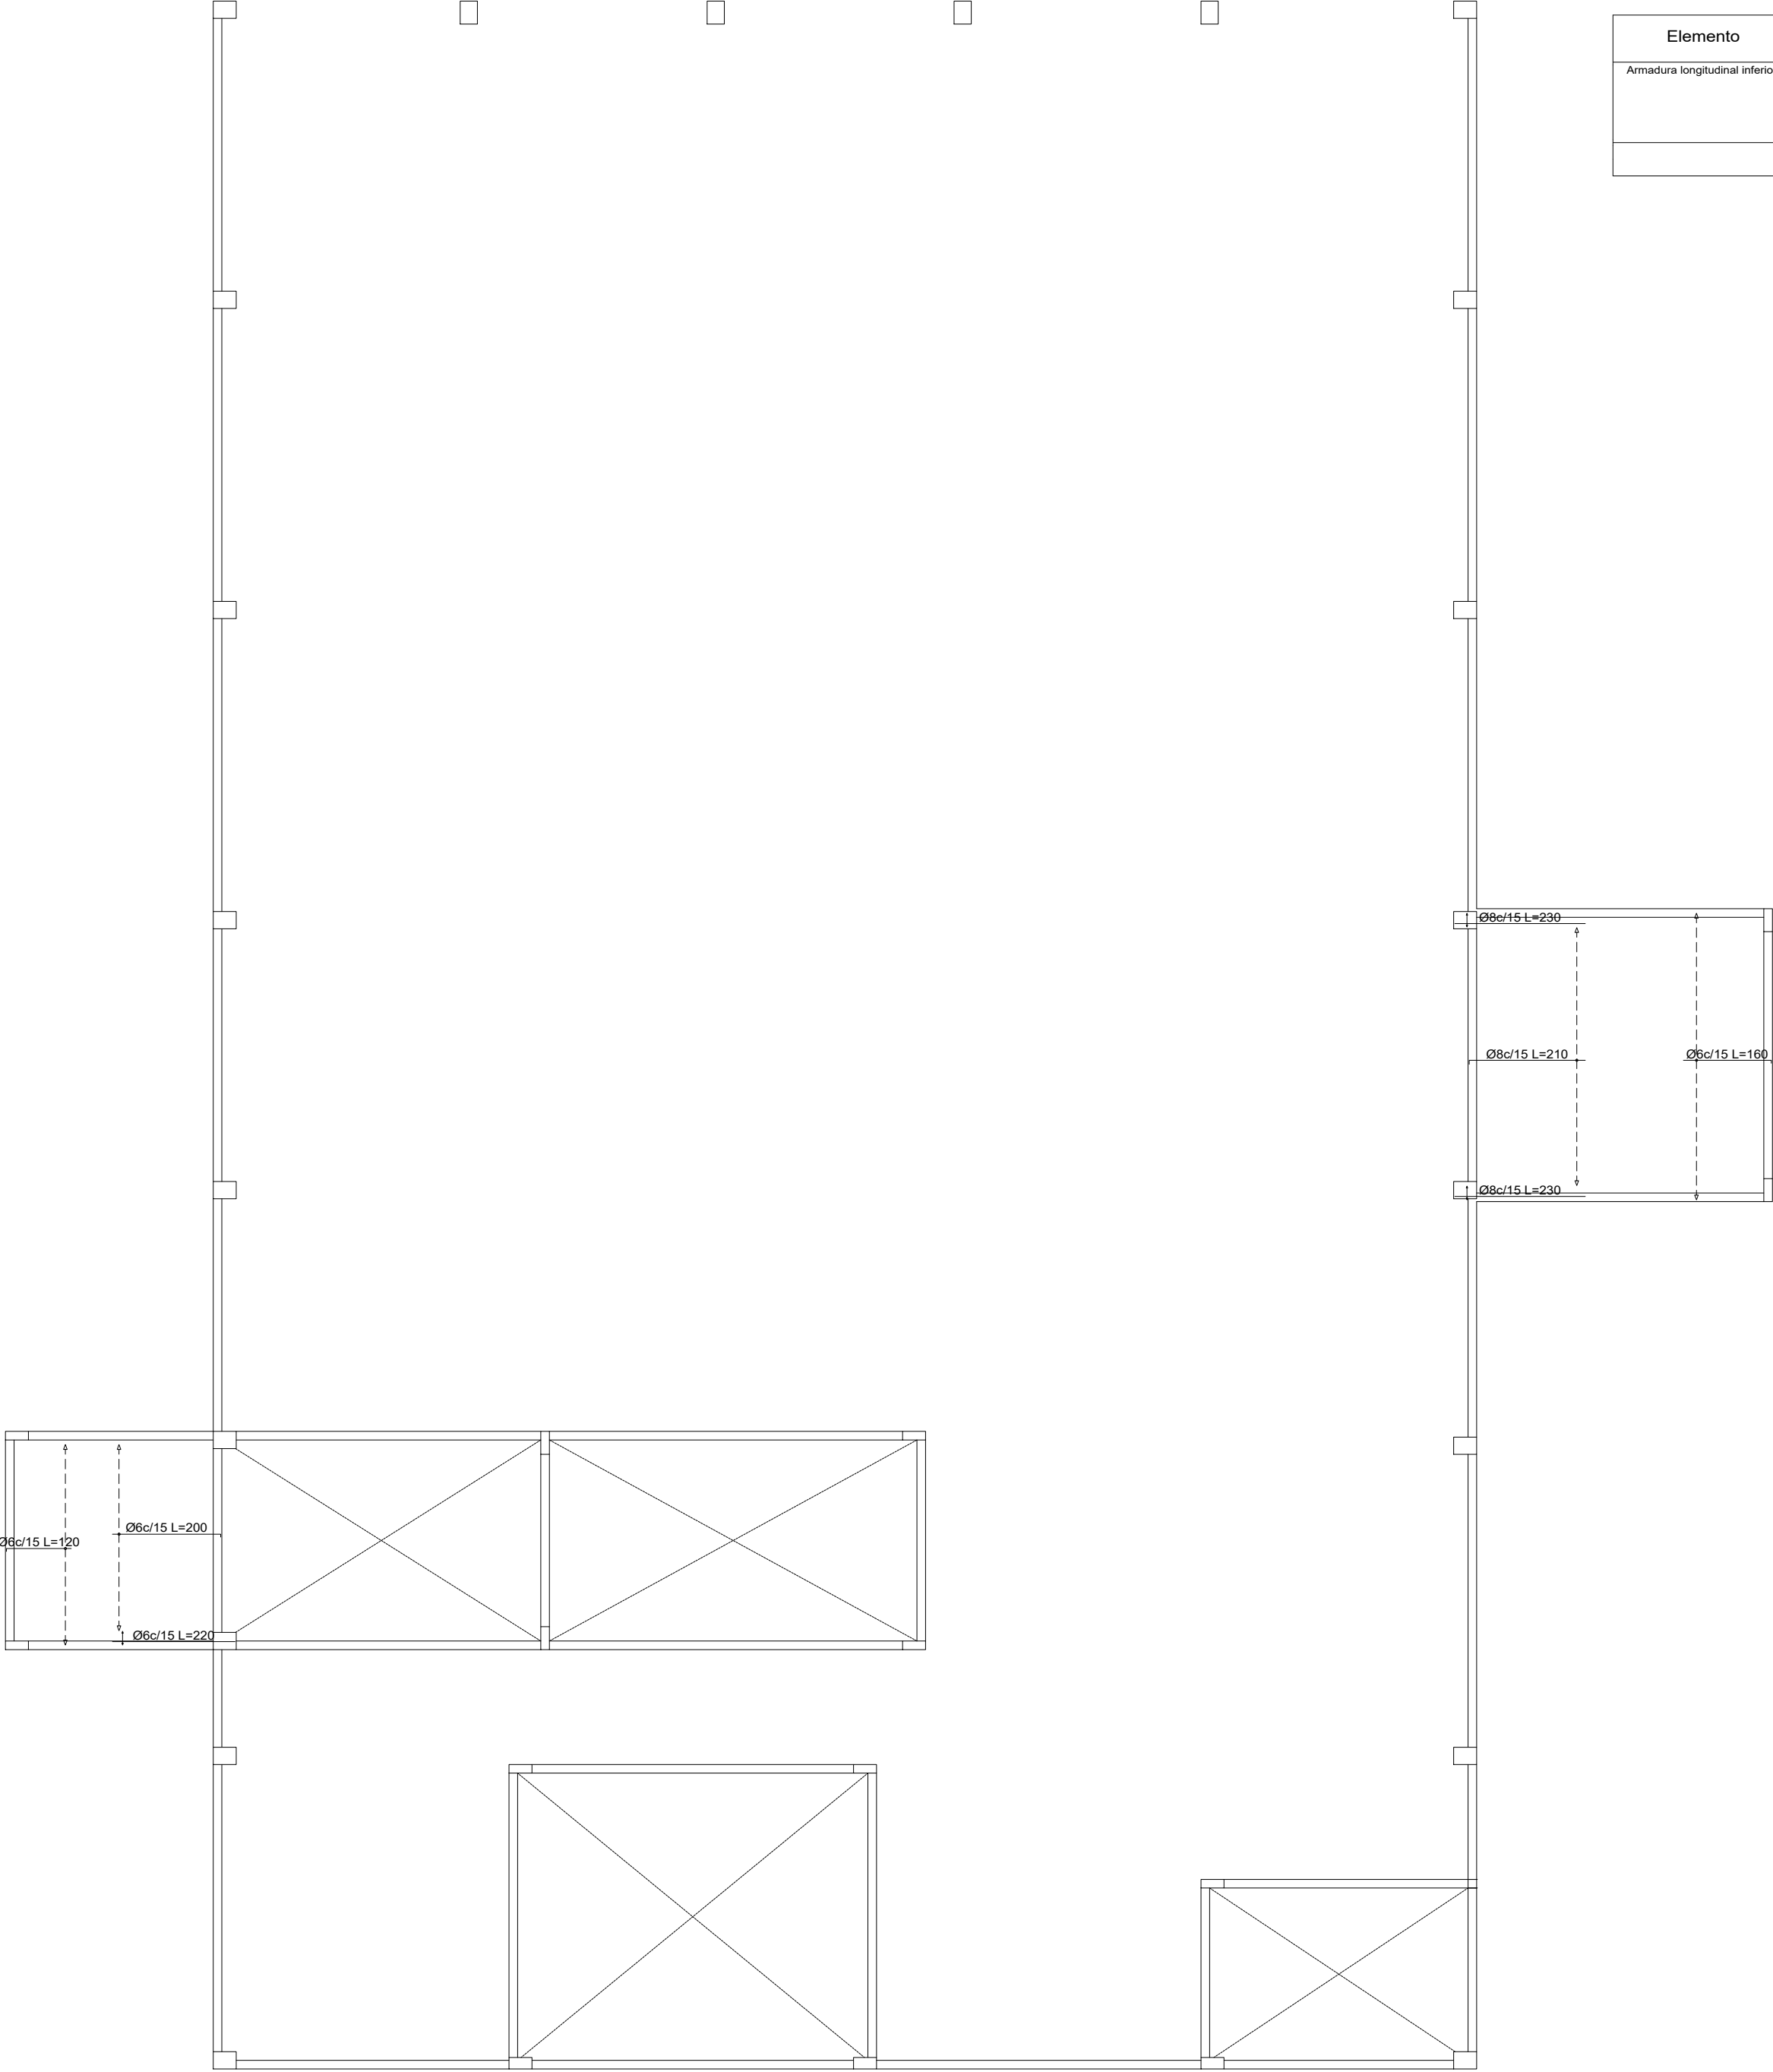

ENCADENADO INTERMEDIO
ARMADURA LONGITUDINAL INFERIOR

Esc: 1/100

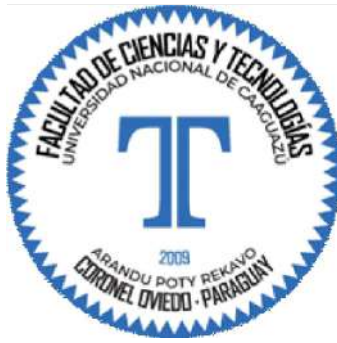

PROYECTO FINAL DE GRADO

Proyecto Ejecutivo para la
Construcción del Planetario y
Observatorio de la Ciudad de
Coronel Oviedo.

ALUMNO

Jorge Ernesto
Sanchez Baez

TUTORES

Ing. Fredy Gabriel Ramirez
Villanueva
Ing. Esteban Arnaldo Penayo
Portillo


CONTENIDO

ARMADO DE LOSAS


ESCALA 1:100

FECHA 27/06/2025

Nº DE LAMINA E01.11

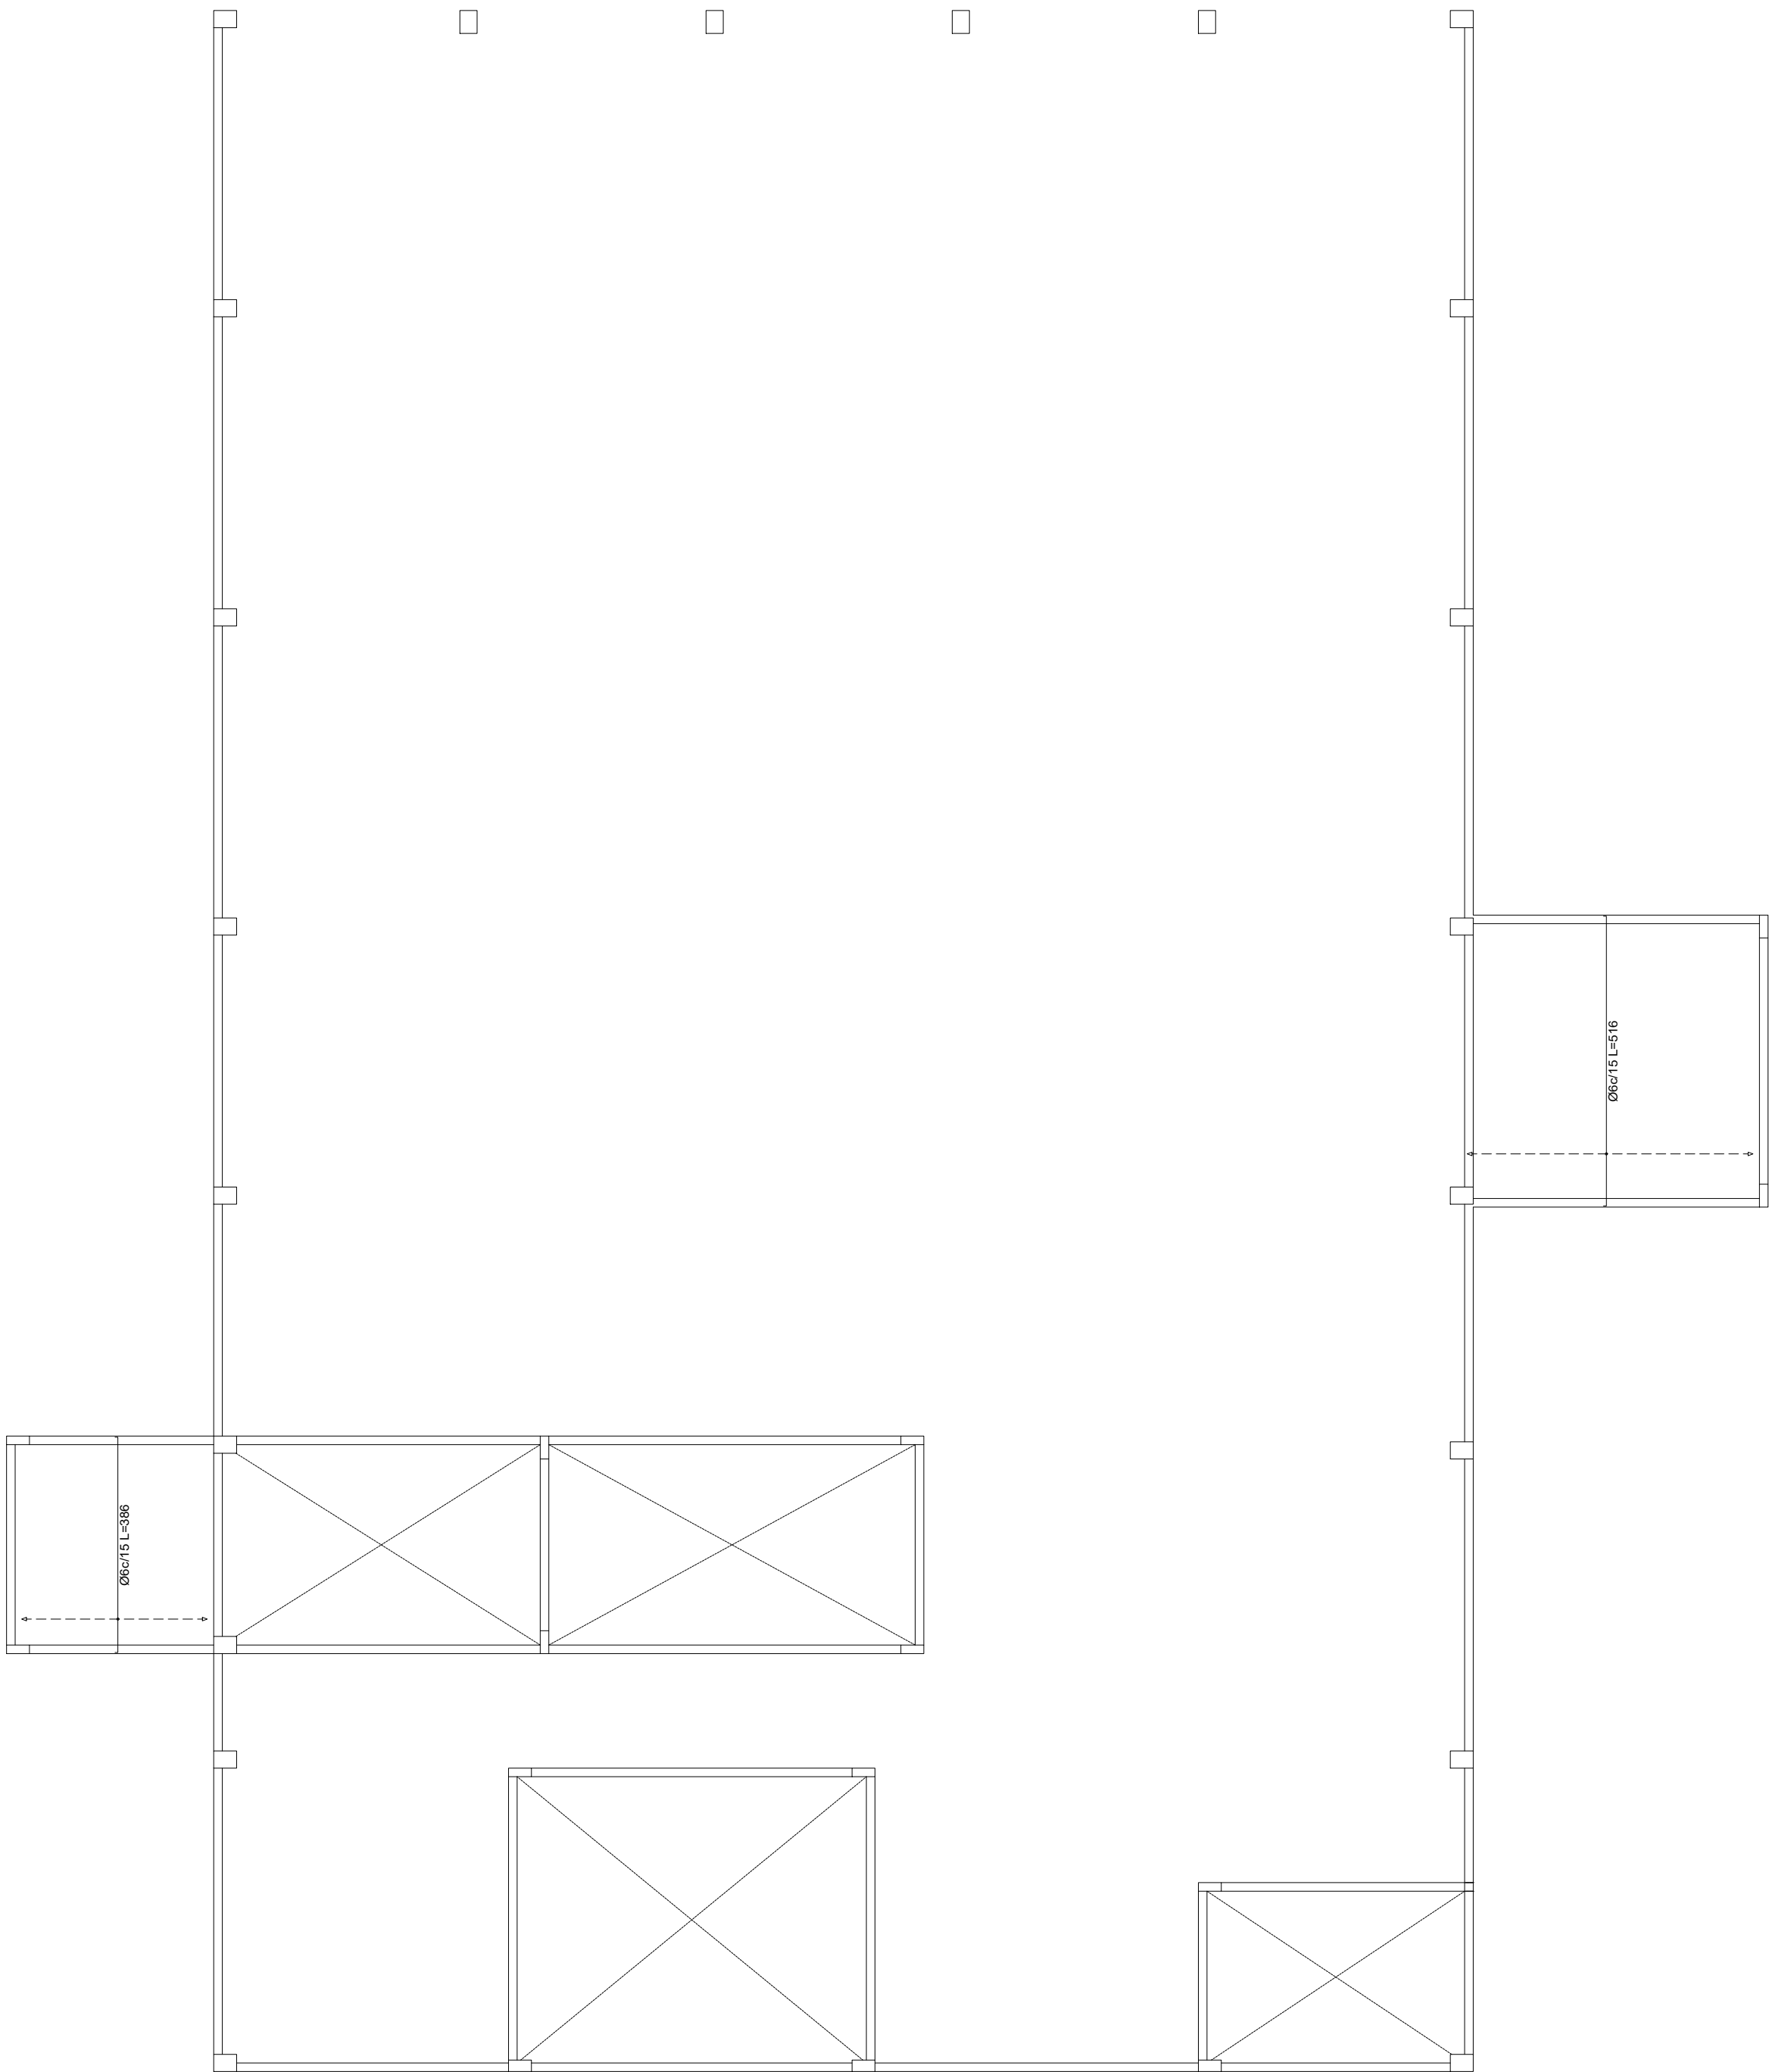

ENCADENADO INTERMEDIO
ARMADURA TRANSVERSAL INFERIOR
Esc: 1/100

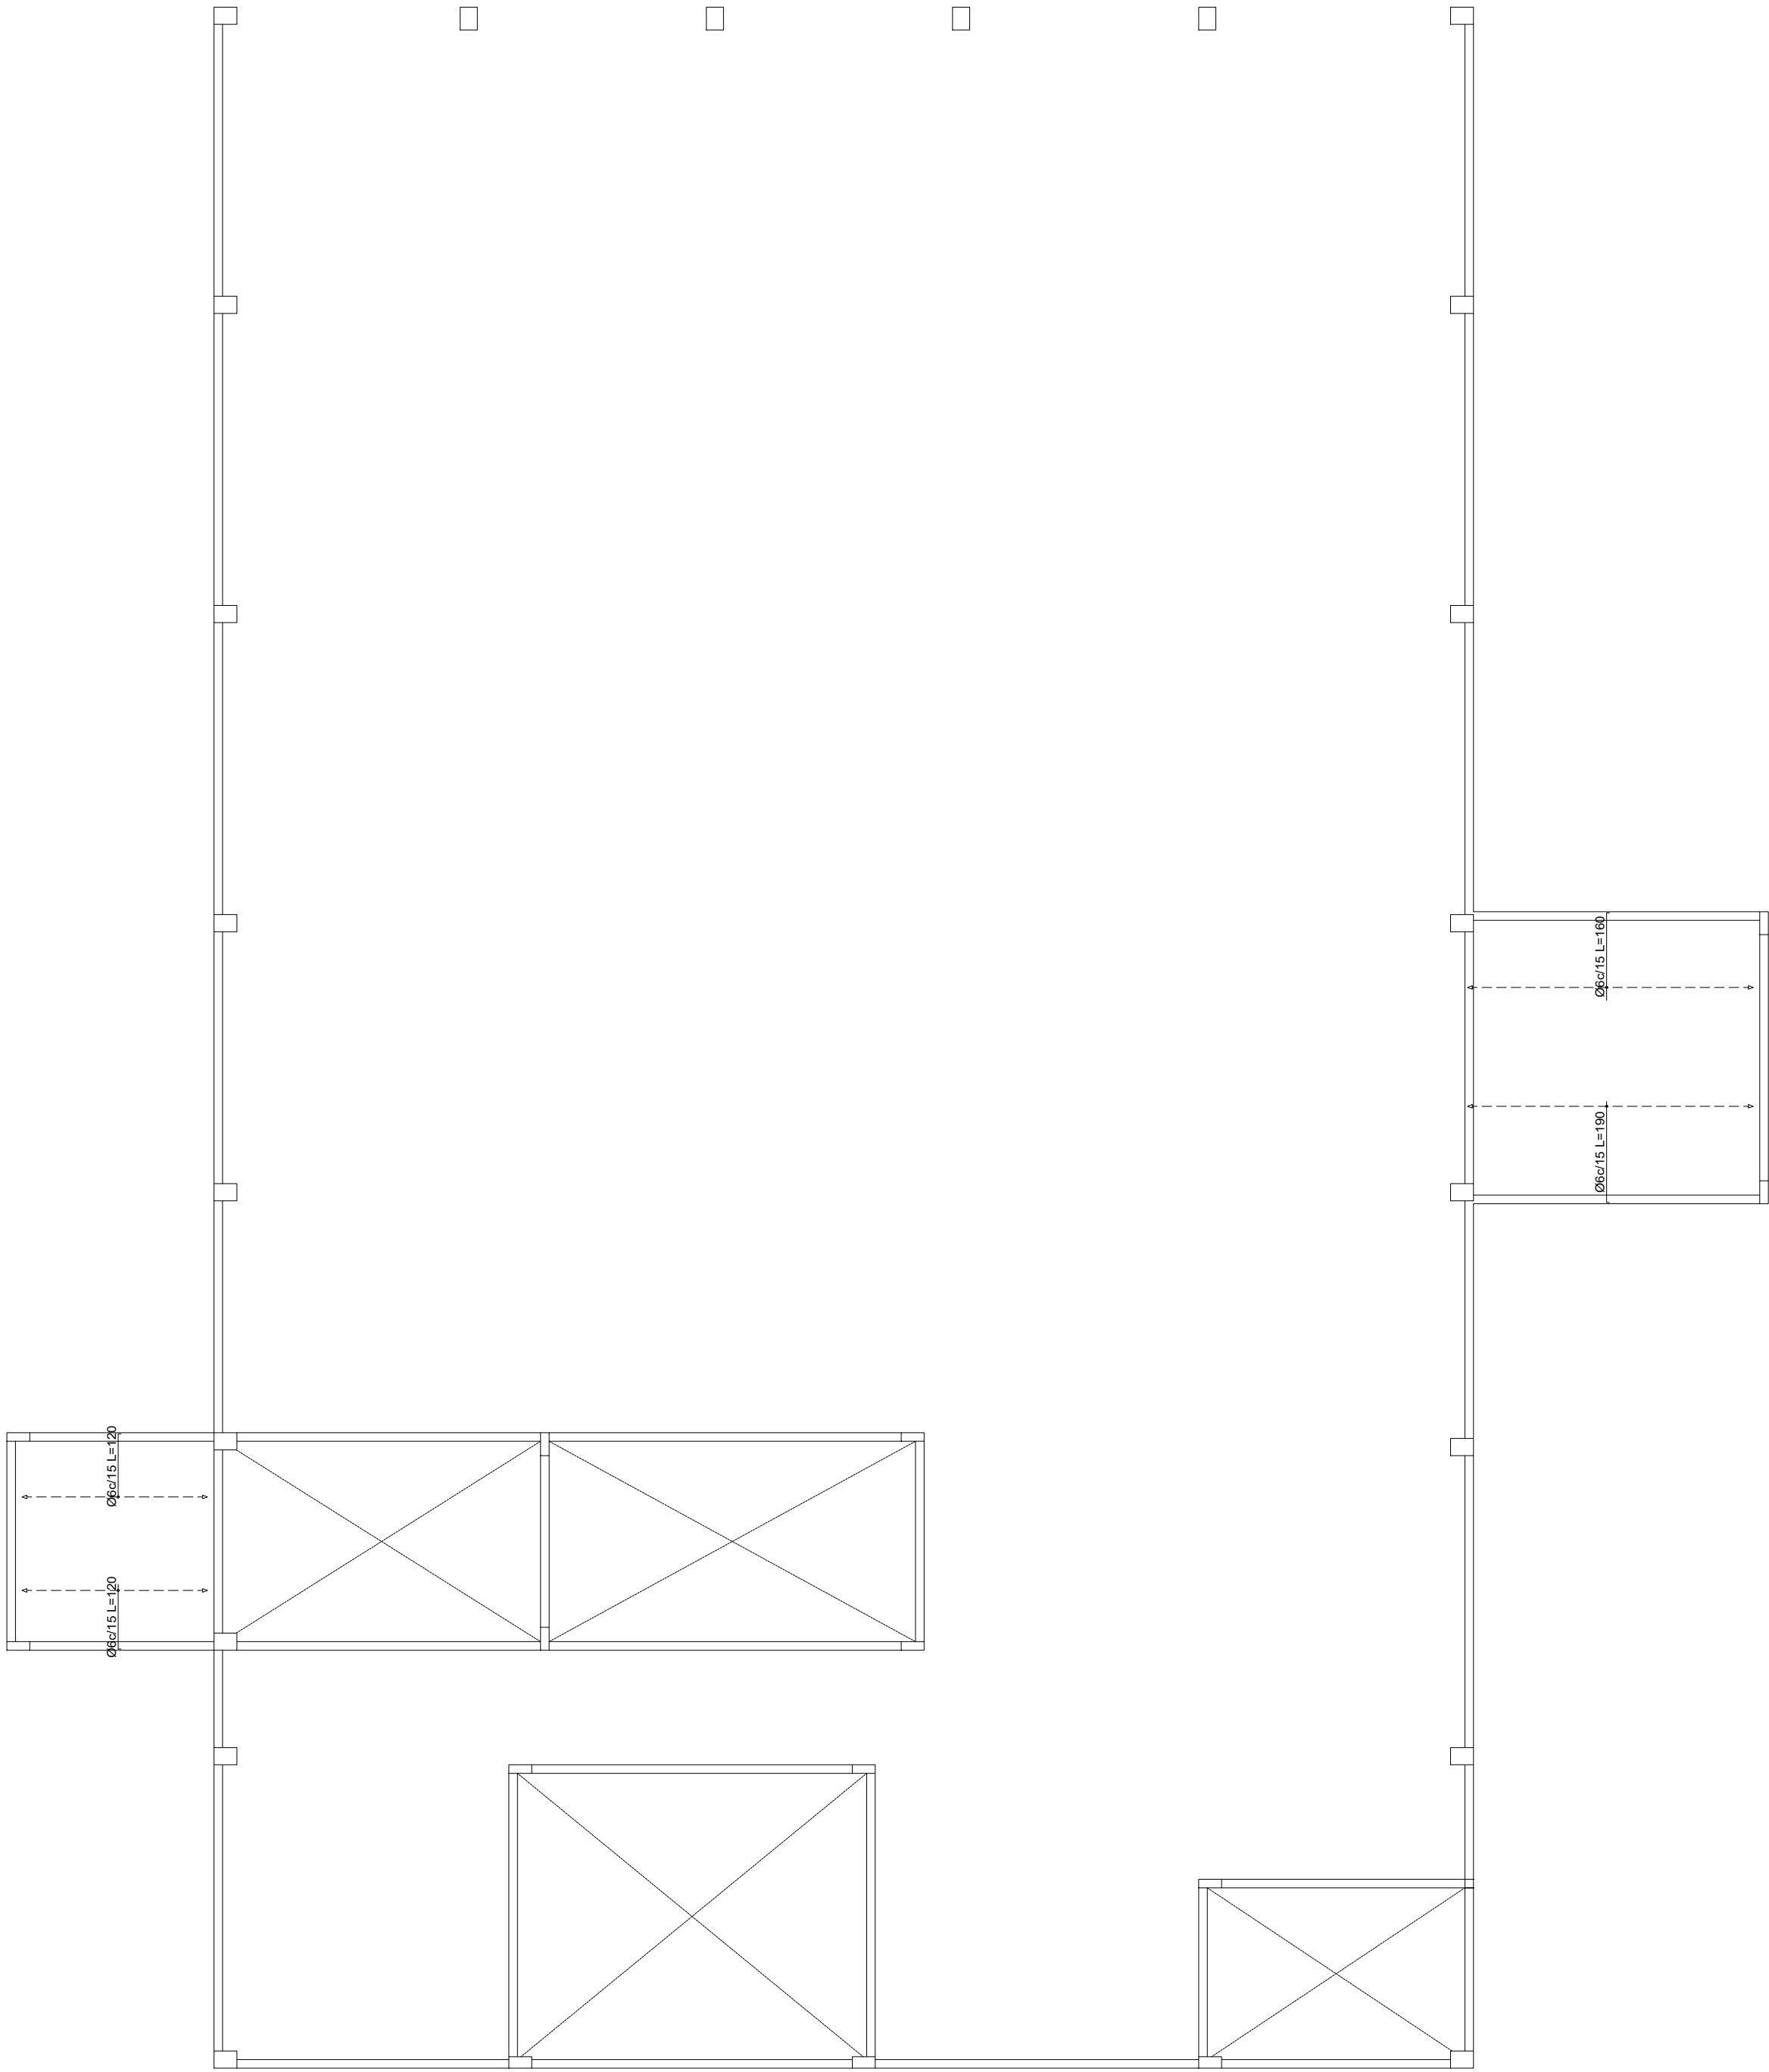

ENCADENADO INTERMEDIO
ARMADURA TRANSVERSAL SUPERIOR
Esc: 1/100

PROYECTO FINAL DE GRADO

Proyecto Ejecutivo para la
Construcción del Planetario y
Observatorio de la Ciudad de
Coronel Oviedo.

ALUMNO














Jorge Ernesto
Sanchez Baez

TUTORES

Ing. Fredy Gabriel Ramirez
Villanueva
Ing. Esteban Arnaldo Penayo
Portillo

CONTENIDO

ARMADO DE LOSAS	
ESCALA	1:100
FECHA	27/06/2025
Nº DE LAMINA	E01.12

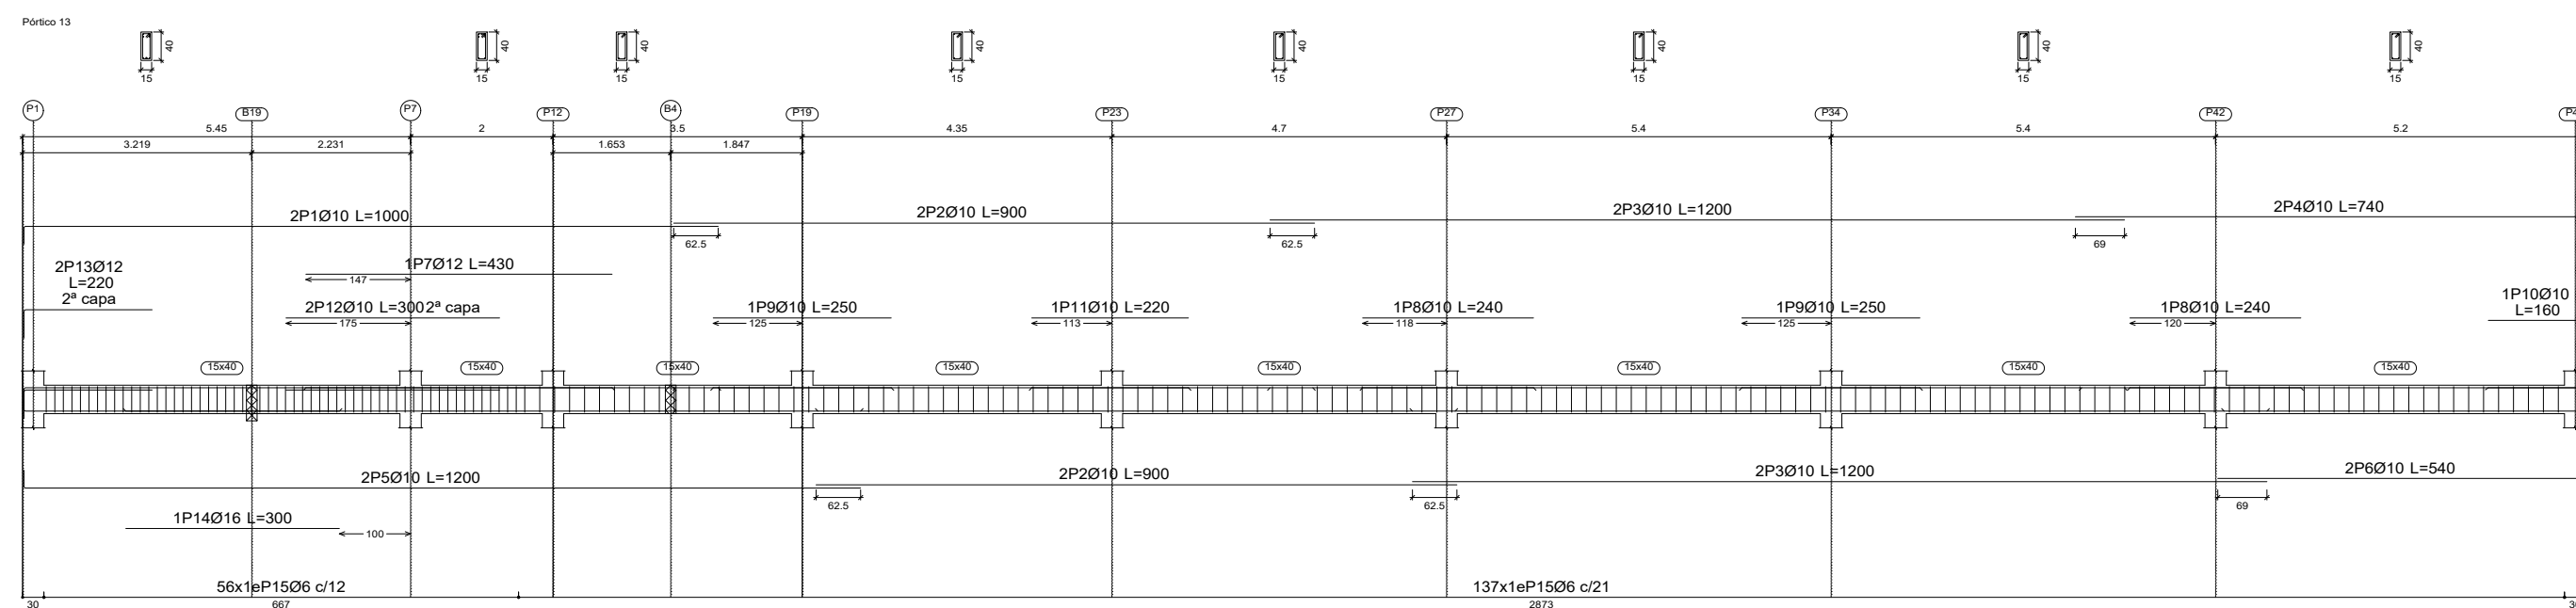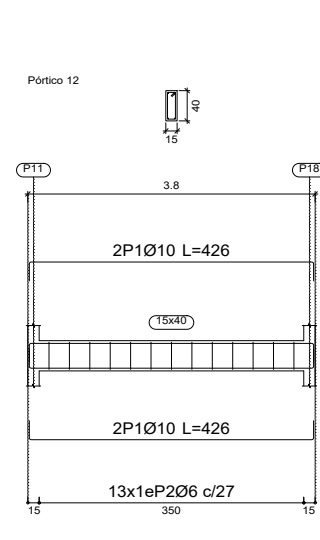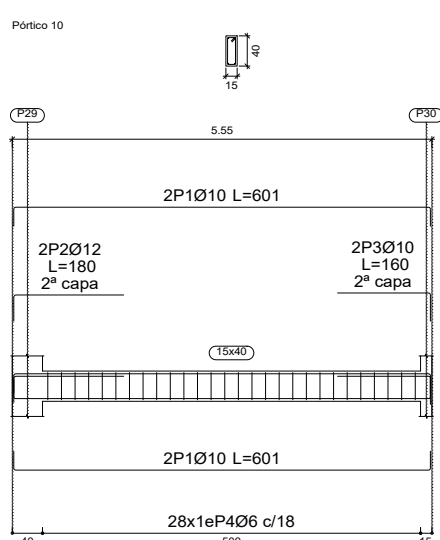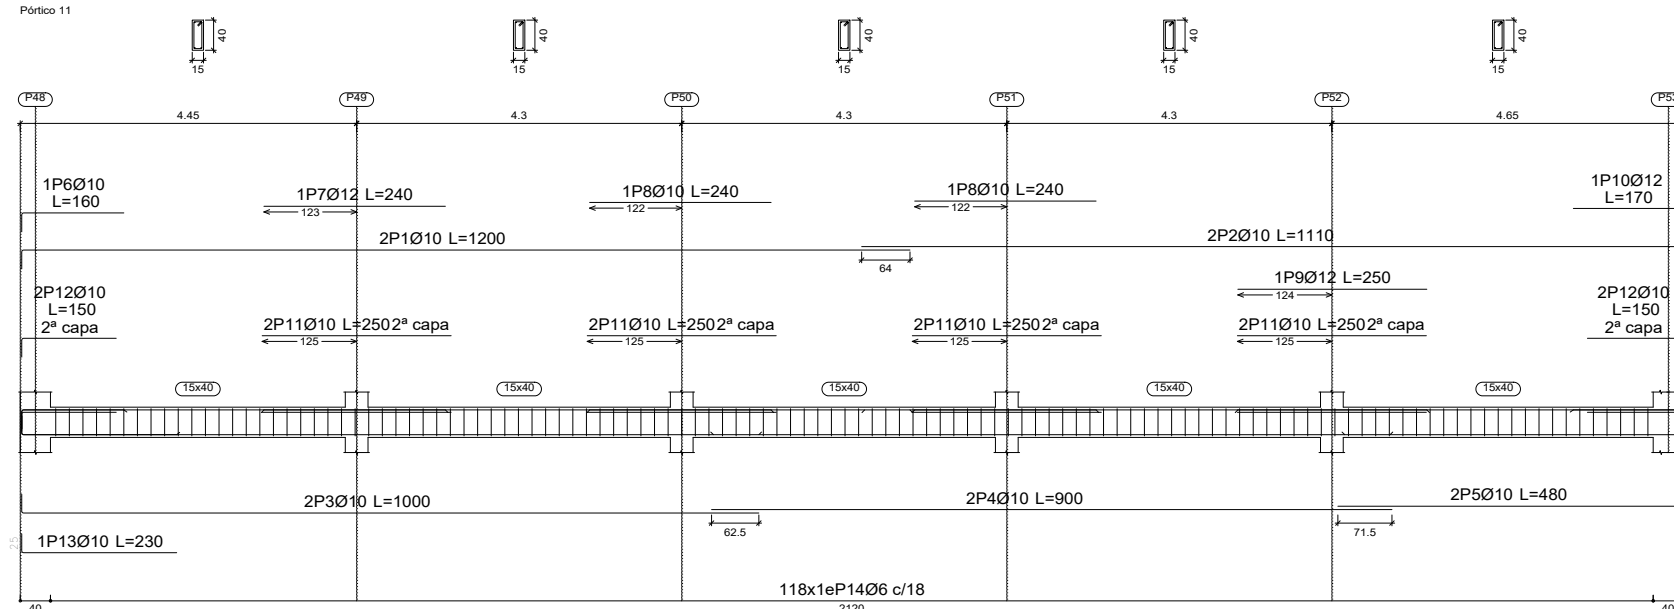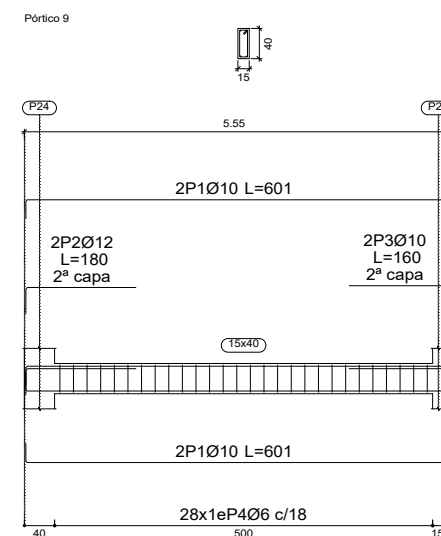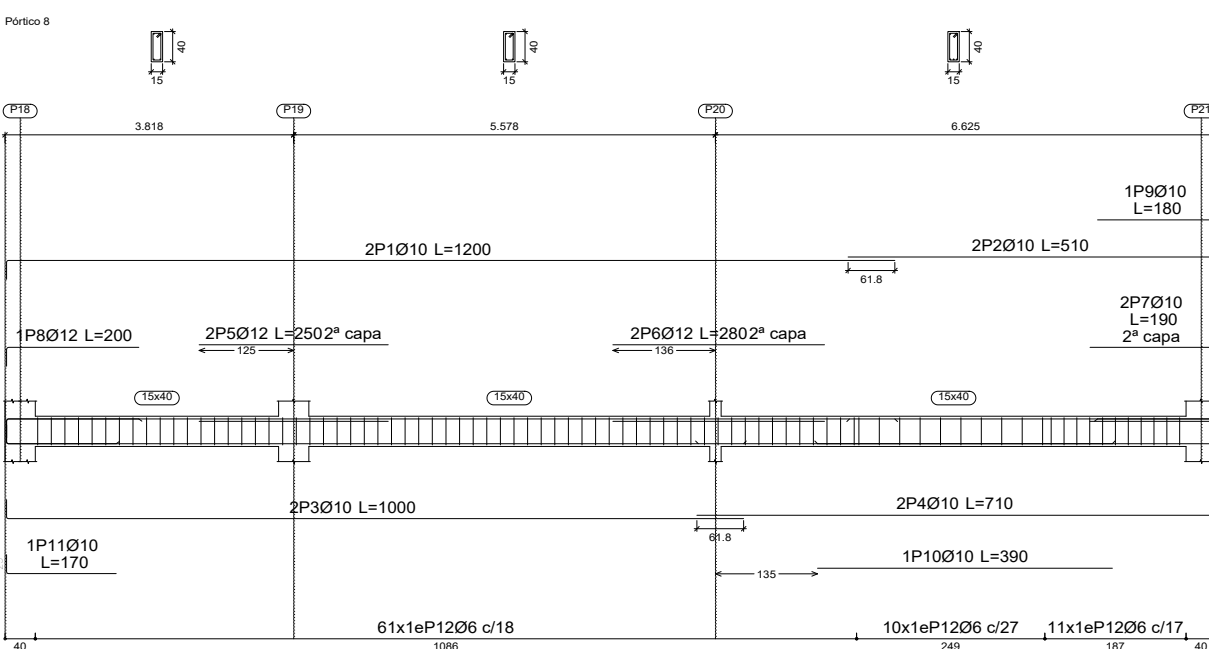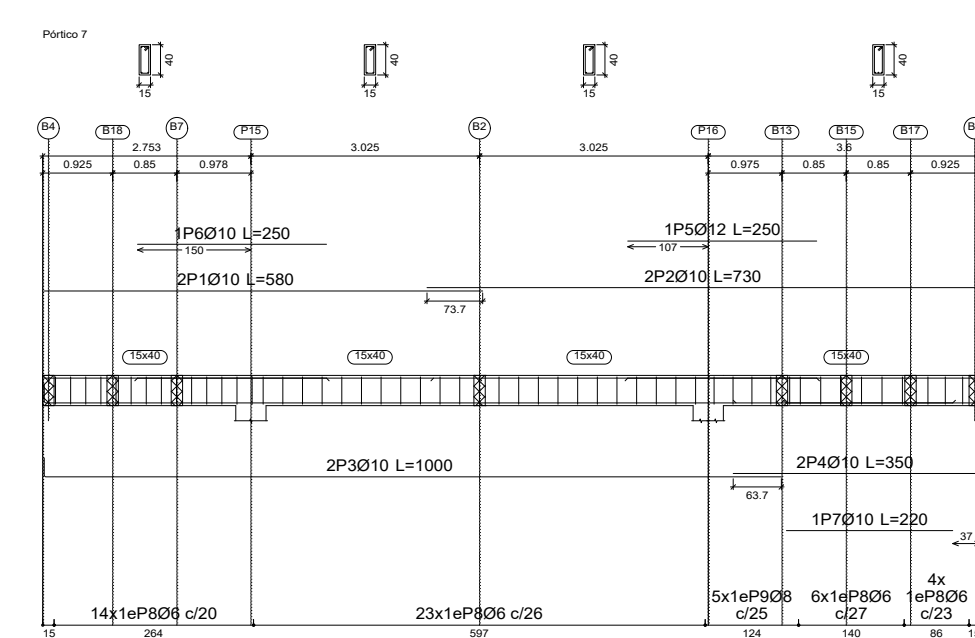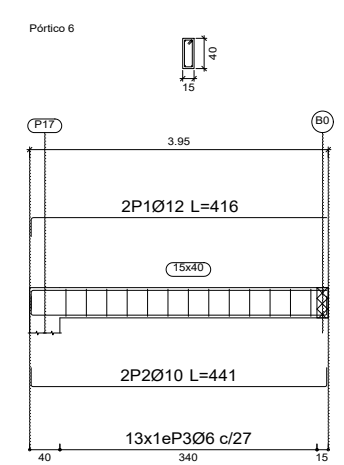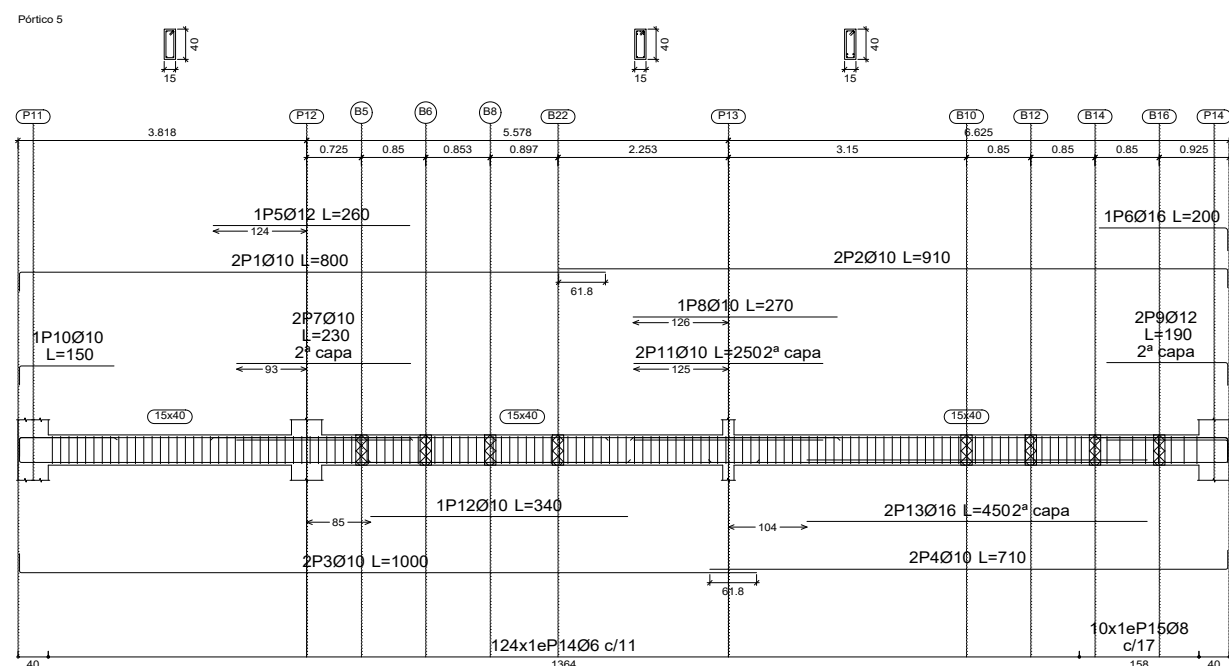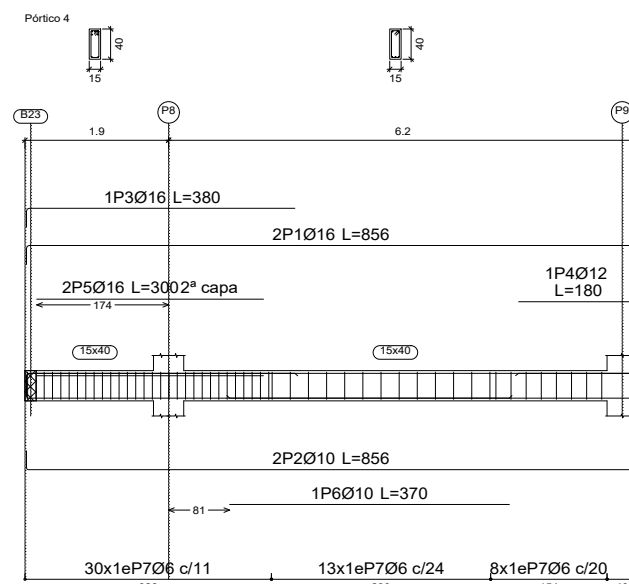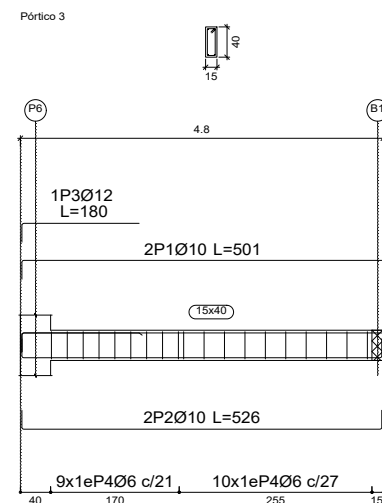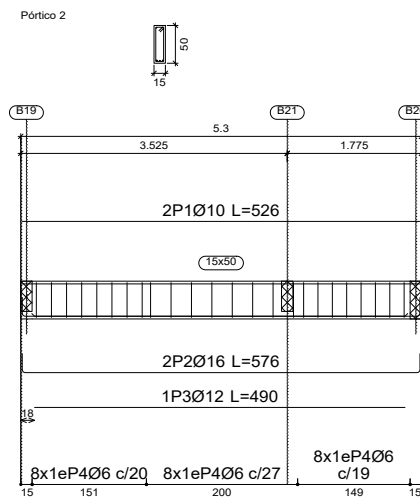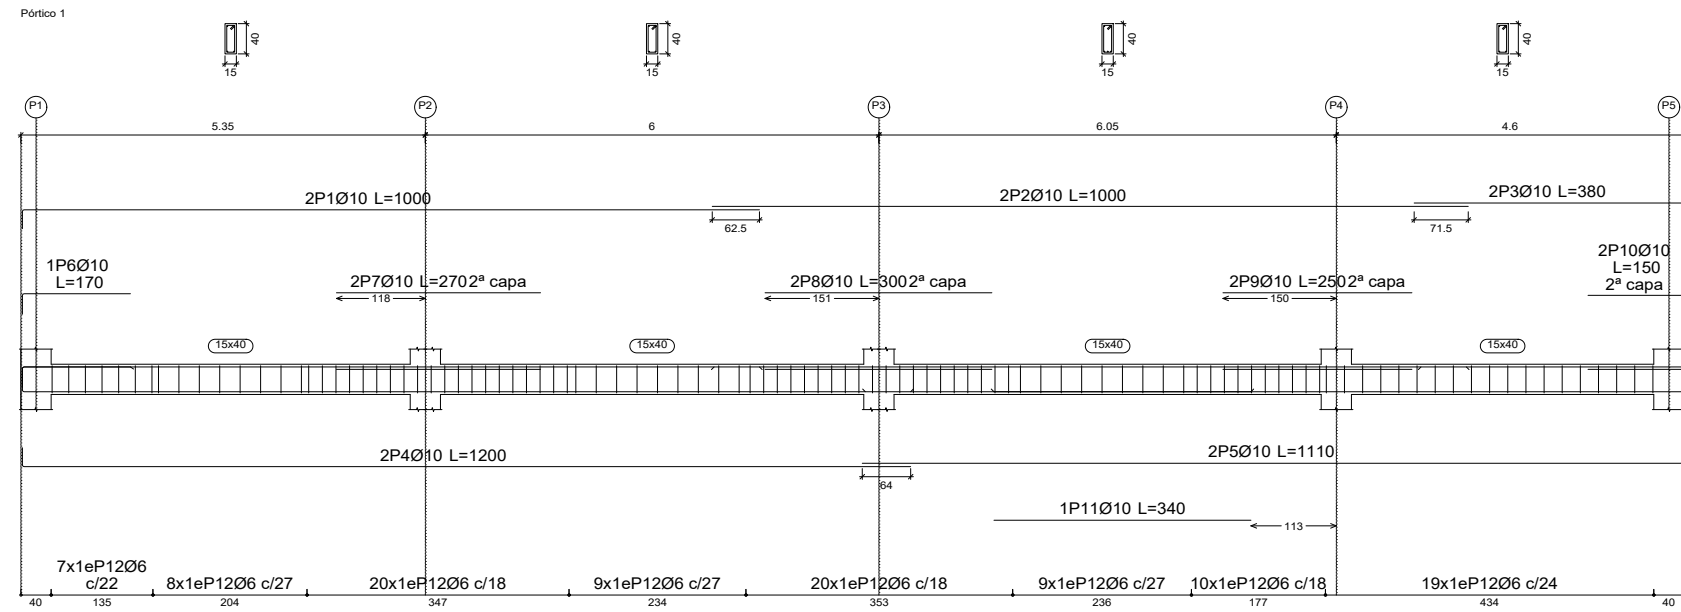

DESPIECE DE VIGAS

Esc: 1/100

Elemento	Pos.	Diám.	No.	Esquema (cm)	Long. (cm)	Total (cm)	S-500 (kg)
Pórtico 1	1	Ø10	2	975	1000	2000	12.3
	2	Ø10	2	1000	1000	2000	12.3
	3	Ø10	2	355	380	760	4.7
	4	Ø10	2	1175	1200	2400	14.8
	5	Ø10	2	1085	1110	2220	13.7
	6	Ø10	1	143	170	170	1.0
	7	Ø10	2	270	270	540	3.3
	8	Ø10	2	300	300	600	3.7
	9	Ø10	2	250	250	500	3.1
	10	Ø10	2	125	150	300	1.8
	11	Ø10	1	340	340	340	2.1
	12	Ø6	102	10	104	10608	23.5
					Total=10%:	105.9	
Pórtico 2	1	Ø10	2	526	526	1052	6.5
	2	Ø16	2	526	576	1152	18.2
	3	Ø12	1	490	490	490	4.4
	4	Ø8	24	10	124	2976	6.6
					Total=10%:	39.3	
Pórtico 3	1	Ø10	2	476	501	1002	6.2
	2	Ø10	2	476	526	1052	6.5
	3	Ø12	1	155	180	180	1.6
	4	Ø6	19	10	104	1976	4.4
					Total=10%:	20.6	
Pórtico 4	1	Ø16	2	806	856	1712	27.0
	2	Ø10	2	806	856	1712	10.6
	3	Ø16	1	355	380	380	6.0
	4	Ø12	1	155	180	180	1.6
	5	Ø16	2	300	300	600	9.5
	6	Ø10	1	370	370	370	2.3
	7	Ø6	51	10	104	5304	11.8
					Total=10%:	75.7	
Pórtico 6	1	Ø12	2	391	416	832	7.4
	2	Ø10	2	391	441	882	5.4
	3	Ø8	13	10	104	1352	3.0
					Total=10%:	17.4	
Pórtico 7	1	Ø10	2	580	580	1160	7.2
	2	Ø10	2	730	730	1460	9.0
	3	Ø10	2	975	1000	2000	12.3
	4	Ø10	2	325	350	700	4.3
	5	Ø12	1	250	250	250	2.2
	6	Ø10	1	250	250	250	1.5
	7	Ø10	1	220	220	220	1.4
	8	Ø6	47	10	104	4888	10.8
	9	Ø8	5	10	107	535	2.1
					Total=10%:	55.9	
Pórtico 8	1	Ø10	2	1175	1200	2400	14.8
	2	Ø10	2	485	510	1020	6.3
	3	Ø10	2	975	1000	2000	12.3
	4	Ø10	2	685	710	1420	8.8
	5	Ø12	2	250	250	500	4.4
	6	Ø12	2	280	280	560	5.0
	7	Ø10	2	185	190	380	2.3
	8	Ø12	1	175	200	200	1.8
	9	Ø10	1	155	180	180	1.1
	10	Ø10	1	390	390	390	2.4
	11	Ø10	1	145	170	170	1.0
	12	Ø6	82	10	104	8528	18.9
					Total=10%:	87.0	
Pórtico 9	1	Ø10	4	551	601	2404	14.8
	2	Ø12	2	145	180	360	3.2
	3	Ø10	2	123	160	320	2.0
	4	Ø8	28	10	104	2912	6.5
					Total=10%:	29.2	
Pórtico 10	1	Ø10	4	551	601	2404	14.8
	2	Ø12	2	145	180	360	3.2
	3	Ø10	2	123	160	320	2.0
	4	Ø6	28	10	104	2912	6.5
					Total=10%:	29.2	
Pórtico 12	1	Ø10	4	375	426	1704	10.5
	2	Ø6	13	10	104	1352	3.0
					Total=10%:	14.9	
					Ø6:	215.1	
					Ø8:	6.9	
					Ø10:	260.0	
					Ø12:	59.3	
					Ø16:	51.0	
					Total:	596.3	

Planta Baja
Despiece de vigas
Hormigón: C20/25
Acero en barras: S-500
Acero en estribos: S-500
Escala pórticos 1:100
Escala secciones 1:100
Escala huecos 1:100



PROYECTO FINAL DE GRADO

Proyecto Ejecutivo para la
Construcción del Planetario y
Observatorio de la Ciudad de
Coronel Oviedo.

ALUMNO

Jorge Ernesto
Sanchez Baez

TUTORES

Ing. Fredy Gabriel Ramirez
Villanueva
Ing. Esteban Arnaldo Penayo
Portillo





CONTENIDO

DESPIECE DE VIGAS

ESCALA 1:100

FECHA 27/06/2025

Nº DE LAMINA E01.13

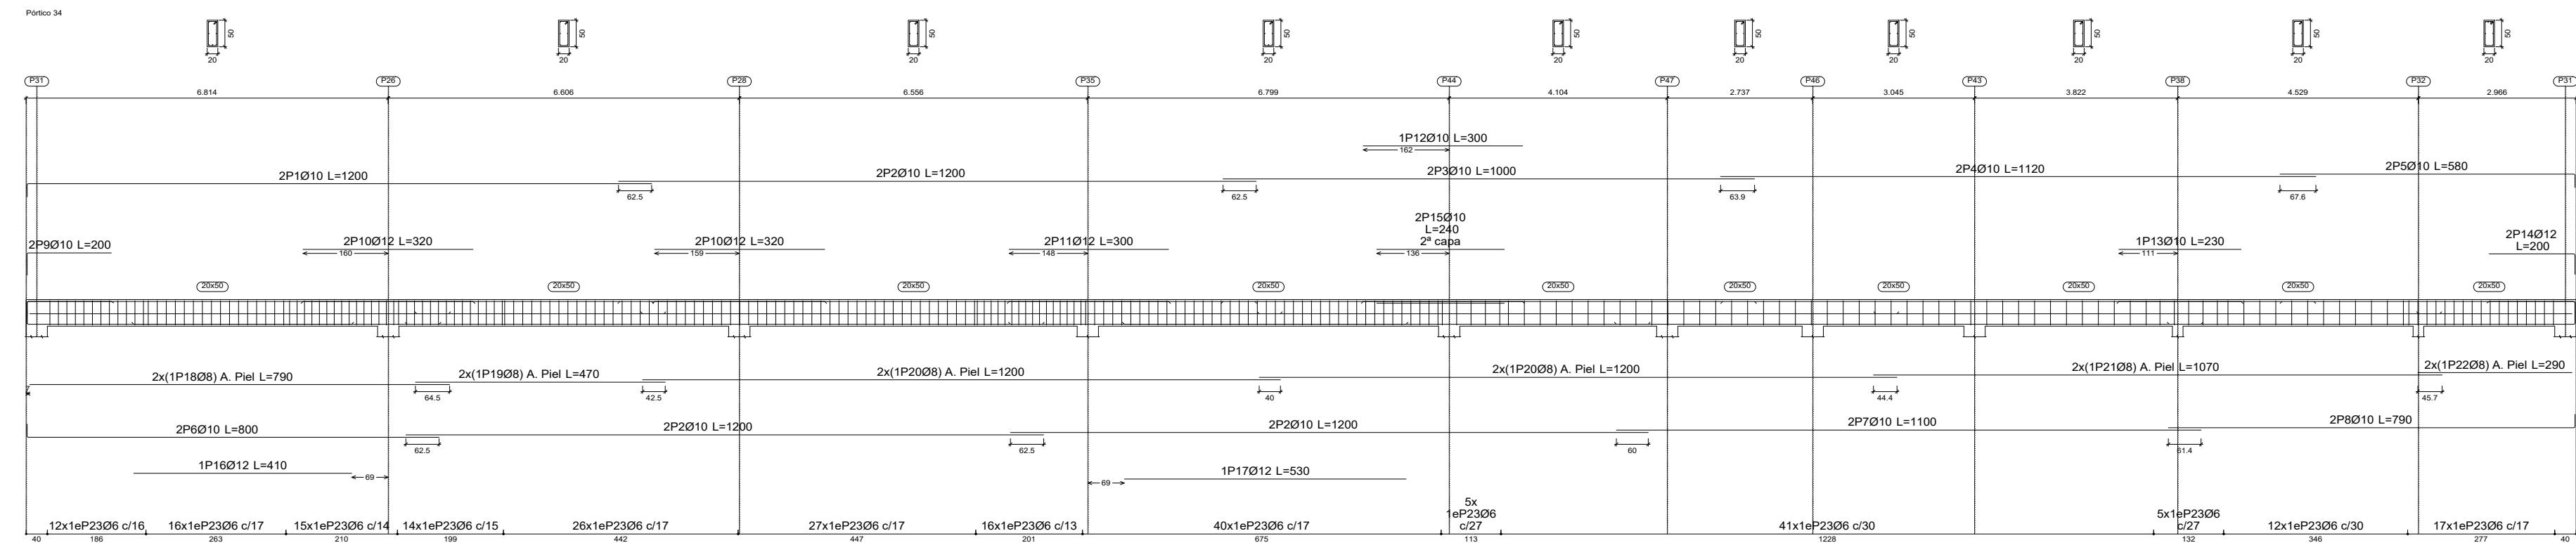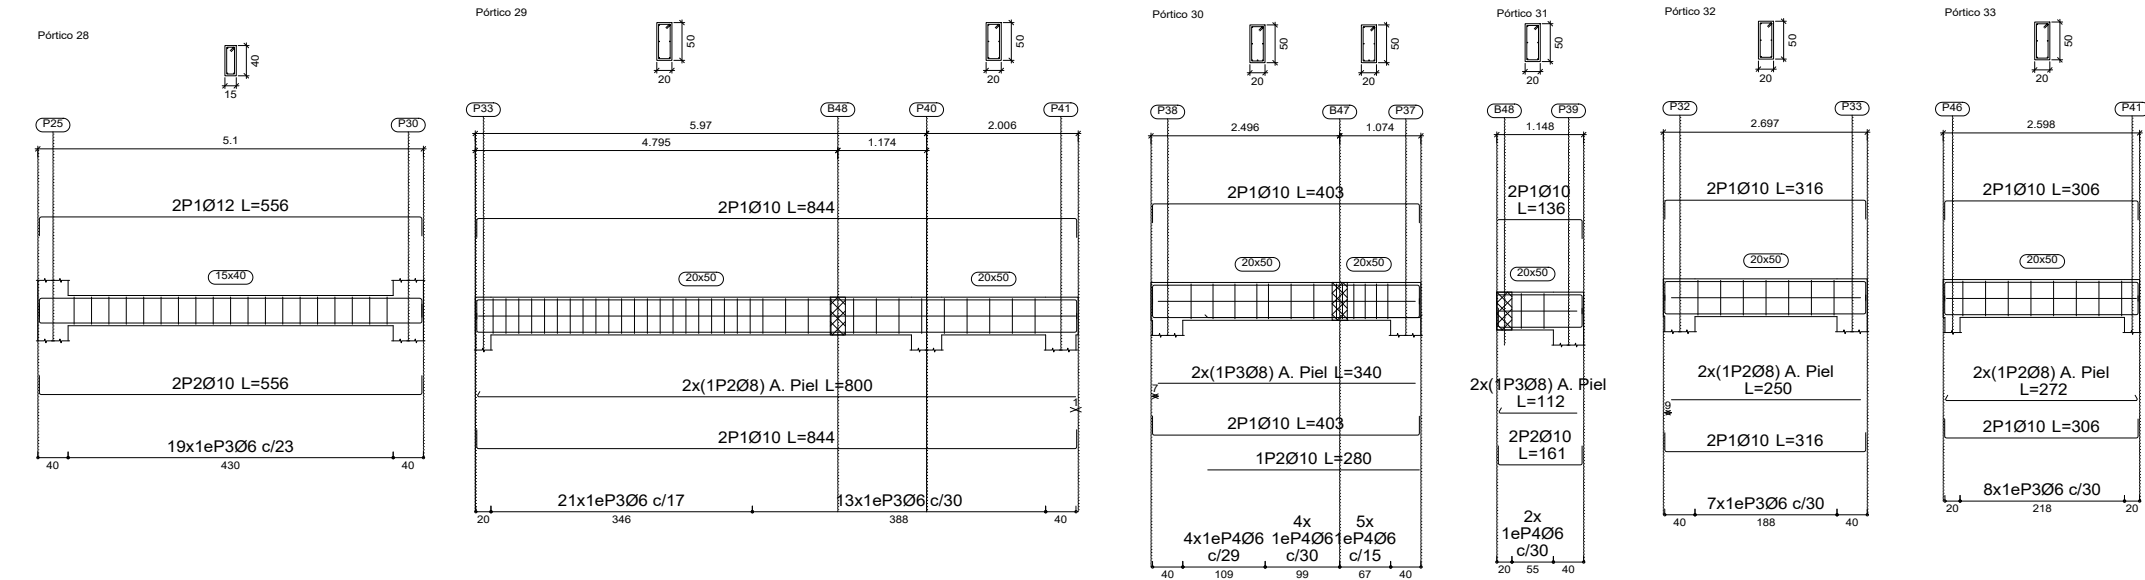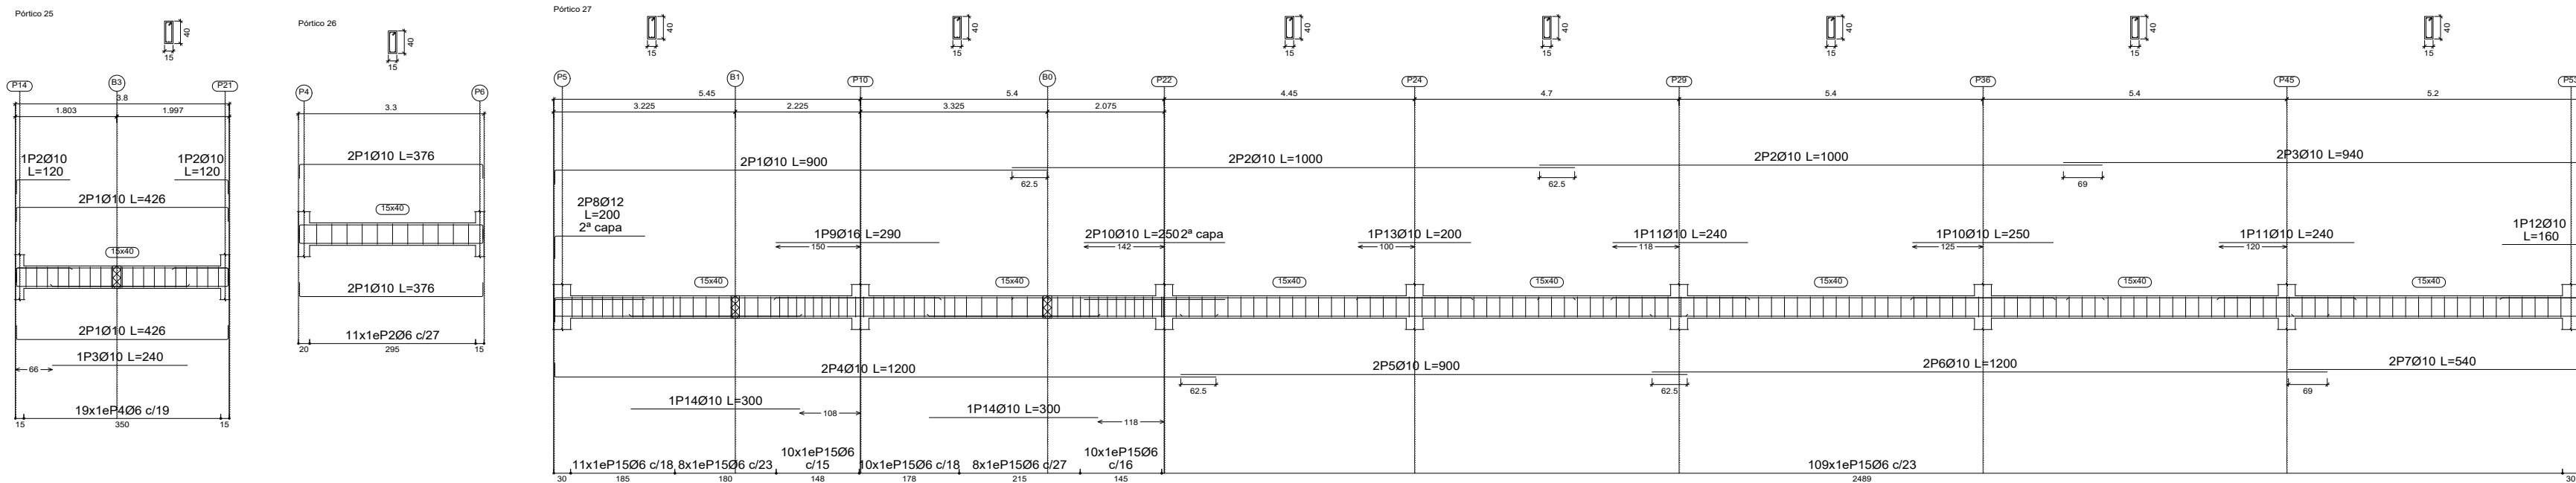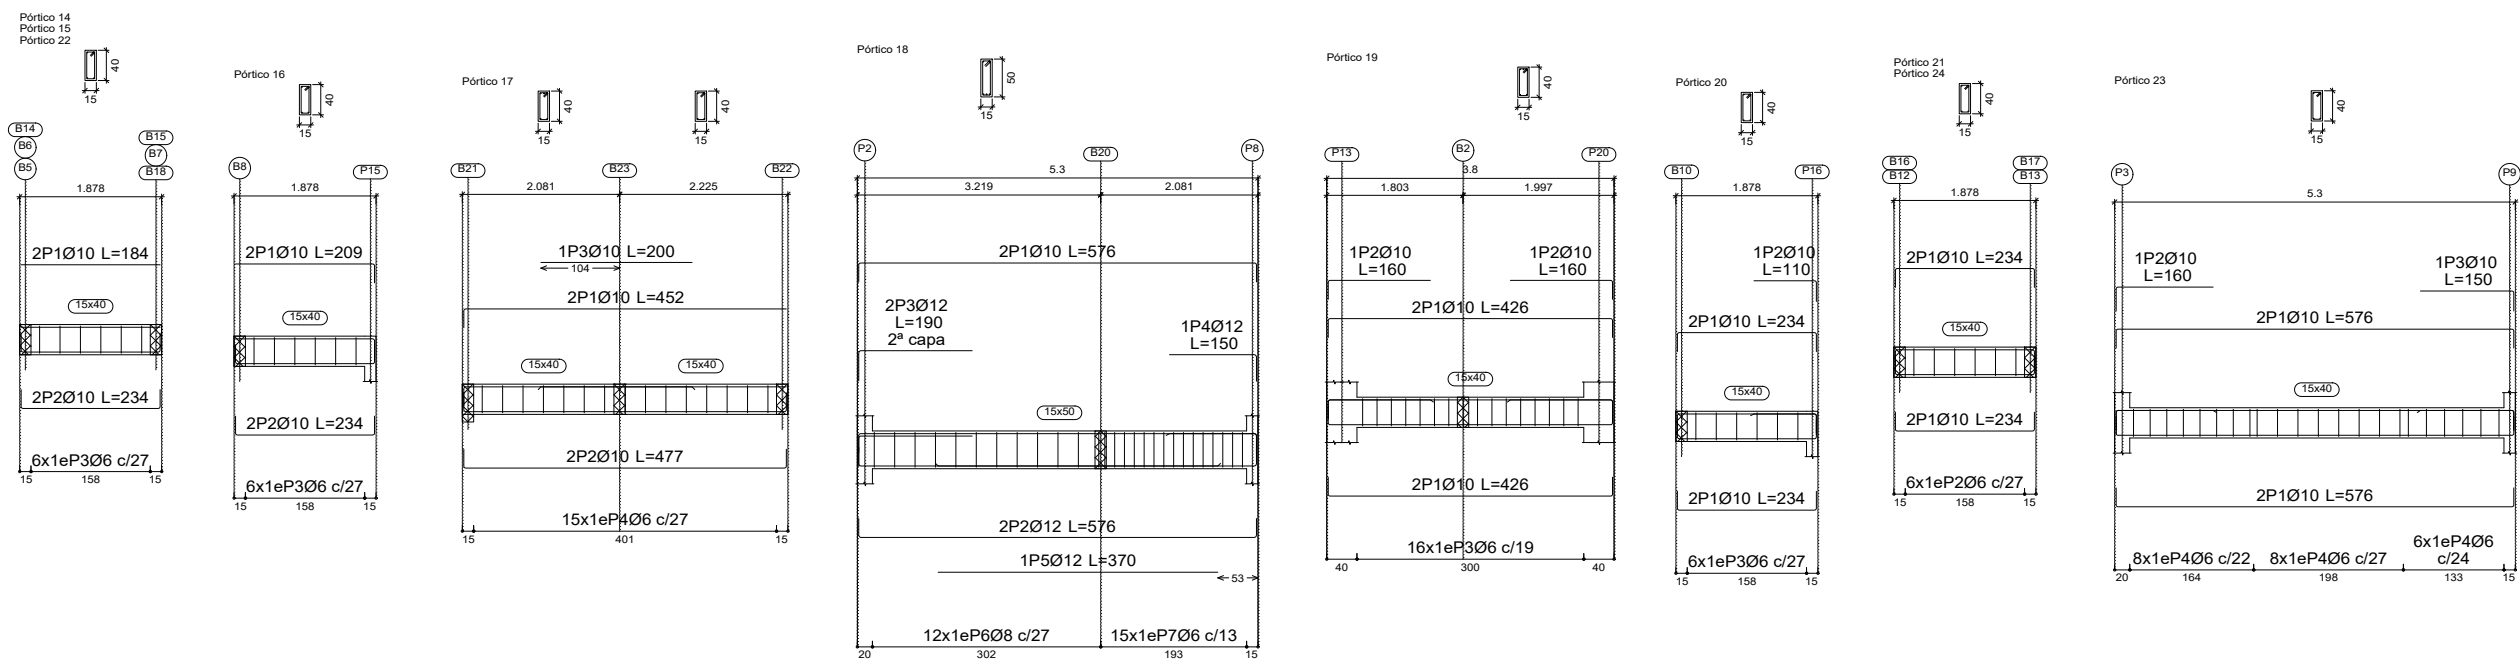

DESPIECE DE VIGAS

Esc: 1/100

Elemento	Pos.	Diám.	No.	Esquema (cm)	Long. (cm)	Total (cm)	S-500 (kg)	Elemento	Pos.	Diám.	No.	Esquema (cm)	Long. (cm)	Total (cm)	S-500 (kg)			
Pórtico 32	1	Ø10	4		286	316	1284 7.8	Pórtico 18	1	Ø10	2		526	576	1152 7.1			
	2	Ø8	2		250	250	500 2.0		2	Ø12	2		526	576	1152 10.2			
	3	Ø6	7		15	134	938 2.1		3	Ø12	2		150	190	380 3.4			
					Total=10%		13.1		4	Ø12	1		115	150	150 1.3			
Pórtico 33	1	Ø10	4		256	306	1224 7.5	Pórtico 20	1	Ø10	4		184	234	936 5.8			
	2	Ø8	2		256	272	544 2.1		2	Ø6	6		10	104	624 1.4			
	3	Ø6	8		15	134	1072 2.4						Total=10%	7.9				
					Total=10%		13.2						(K2)	15.8				
Pórtico 34	1	Ø10	2		1175	1200	2400 14.8	Pórtico 29	1	Ø10	4		794	844	3376 20.6			
	2	Ø10	6		1200	1200	7200 44.4		2	Ø8	2		792	800	1600 6.3			
	3	Ø10	2		1000	1000	2000 12.3		3	Ø6	34		15	134	4556 10.1			
	4	Ø10	2		1120	1120	2240 13.8						Total=10%	40.9				
	5	Ø10	2		555	580	1160 7.2	Pórtico 21+Pórtico 24	1	Ø10	4		184	234	936 5.8			
	6	Ø10	2		775	800	1600 9.9		2	Ø6	6		10	104	624 1.4			
	7	Ø10	2		1100	1100	2200 13.6						Total=10%	7.9				
	8	Ø10	2		785	790	1580 9.7						(K2)	15.8				
	9	Ø10	2		158	200	400 2.5	Pórtico 20	1	Ø10	4		184	234	936 5.8			
	10	Ø12	4		320	320	1280 11.4		2	Ø10	1		83	110	110 0.7			
	11	Ø12	2		300	300	600 5.3		3	Ø6	6		10	104	624 1.4			
	12	Ø10	1		300	300	300 1.8						Total=10%	8.7				
	13	Ø10	1		230	230	230 1.4	Pórtico 19	1	Ø10	4		376	426	1704 10.5			
	14	Ø12	2		161	200	400 3.6		2	Ø10	2		135	160	320 2.0			
	15	Ø10	2		240	240	480 3.0		3	Ø6	16		10	104	1694 3.7			
	16	Ø12	1		410	410	410 3.6						Total=10%	17.8				
	17	Ø12	1		530	530	530 4.7	Pórtico 16	1	Ø10	2		184	209	418 2.6			
	18	Ø8	2		790	790	1580 6.2		2	Ø10	2		184	234	468 2.9			
	19	Ø6	2		470	470	940 3.7		3	Ø6	6		10	104	624 1.4			
	20	Ø6	4		1200	1200	4800 18.9						Total=10%	7.6				
	21	Ø8	2		1070	1070	2140 8.4	Pórtico 14+Pórtico 15+Pórtico 22	1	Ø10	2		184	184	368 2.3			
	22	Ø8	2		290	290	580 2.3		2	Ø10	2		184	234	468 2.9			
	23	Ø6	246		15	134	32964 73.2		3	Ø6	6		10	104	624 1.4			
				Total=10%		303.3					Total=10%	7.3						
Pórtico 28	1	Ø12	2		506	556	1112 9.9	Pórtico 31	1	Ø10	2		111	136	272 1.7			
	2	Ø10	2		506	556	1112 6.9		2	Ø10	2		111	161	322 2.0			
	3	Ø6	19		10	104	1976 4.4		3	Ø6	6		10	104	624 1.4			
					Total=10%		23.3						Total=10%	21.8				
Pórtico 25	1	Ø10	4		376	426	1704 10.5	Pórtico 27	1	Ø10	2		875	900	1800 11.1			
	2	Ø10	2		95	120	240 1.5		2	Ø10	4		1000	1000	4000 24.7			
	3	Ø10	1		240	240	240 1.5		3	Ø10	2		915	940	1880 11.6			
	4	Ø6	19		10	104	1976 4.4		4	Ø10	2		1175	1200	2400 14.8			
				Total=10%		19.7	5		Ø10	2		900	900	1800 11.1				
				Total=10%		19.7	6		Ø10	2		1200	1200	2400 14.8				
Pórtico 27	1	Ø10	2		875	900	1800 11.1	Pórtico 30	1	Ø10	4		353	403	1612 9.9			
	2	Ø10	4		1000	1000	4000 24.7		2	Ø10	1		280	280	280 1.7			
	3	Ø10	2		915	940	1880 11.6		3	Ø8	2		340	340	680 2.7			
	4	Ø10	2		1175	1200	2400 14.8		4	Ø6	13		15	134	1742 3.9			
	5	Ø10	2		900	900	1800 11.1						Total=10%	170.3				
	6	Ø10	2		1200	1200	2400 14.8		Pórtico 23	1	Ø10	4		526	576	2304 14.2		
	7	Ø10	2		515	540	1080 6.7			2	Ø10	1		128	160	160 1.0		
	8	Ø12	2		160	200	400 3.6			3	Ø10	1		123	150	150 0.9		
	9	Ø16	1		290	290	290 4.6			4	Ø6	22		10	104	2288 5.1		
	10	Ø10	3		250	250	750 4.6							Total=10%	23.3			
	11	Ø10	2		240	240	480 3.0			Pórtico 26	1	Ø10	4		326	376	1504 9.3	
	12	Ø10	1		135	160	160 1.0				2	Ø6	11		10	104	1144 2.5	
	13	Ø10	1		250	200	200 1.2								Total=10%	13.0		
	14	Ø10	2		300	300	600 3.7				Pórtico 17	1	Ø10	2		427	452	904 5.6
	15	Ø6	106		10	104	17264 38.3			2		Ø10	2		427	477	954 5.9	
				Total=10%		170.3	3	Ø10		1			200	200	200 1.2			
				Total=10%		170.3	4	Ø6	15			10	104	1560 3.5				
Pórtico 30	1	Ø10	4		353	403	1612 9.9								Total=10%	17.8		
	2	Ø10	1		280	280	280 1.7								Ø6: 184.6			
	3	Ø8	2		340	340	680 2.7								Ø8: 65.4			
	4	Ø6	13		15	134	1742 3.9								Ø10: 452.8			
Pórtico 23	1	Ø10	4		526	576	2304 14.2								Ø12: 66.4			
	2	Ø10	1		128	160	160 1.0								Ø16: 5.1			
	3	Ø10	1		123	150	150 0.9								Total: 774.3			
	4	Ø6	22		10	104	2288 5.1											
Pórtico 26	1	Ø10	4		326	376	1504 9.3											
	2	Ø6	11		10	104	1144 2.5											
					Total=10%		13.0											
					Total=10%		13.0											
Pórtico 17	1	Ø10	2		427	452	904 5.6											
	2	Ø10	2		427	477	954 5.9											
	3	Ø10	1		200	200	200 1.2											
	4	Ø6	15		10	104	1560 3.5											
																Total=10%	17.8	
																Ø6: 184.6		
																Ø8: 65.4		
																Ø10: 452.8		
																Ø12: 66.4		
																Ø16: 5.1		
																Total: 774.3		

PROYECTO FINAL DE GRADUACIÓN

Proyecto Ejecutivo para la Construcción del Planetario del Observatorio de la Ciudad de Coronel Oviedo.

ALUMNO

Jorge Ernesto Sanchez Baez

TUTORES

Inq. Fredy Gabriel Ranaivosoa

PROYECTO FINAL DE GRADUACIÓN

Proyecto Ejecutivo para la Construcción del Planetario del Observatorio de la Ciudad de Coronel Oviedo.

Resumen Acero	Long. total (m)	Peso+10% (kg)	Total
S-500	Ø6 1636.9	400	
	Ø8 167.2	73	
	Ø10 1441.8	978	
	Ø12 128.7	126	
	Ø16 55.3	96	1673

Planta Baja
Despiece de vigas
Hormigón: C20/25
Acero en estribos: S-500
Escala pórticos 1:100
Escala secciones 1:100
Escala huecos 1:100



PROYECTO FINAL DE GRADO

Proyecto Ejecutivo para la
Construcción del Planetario y
Observatorio de la Ciudad de
Coronel Oviedo.

ALUMNO

Jorge Ernesto
Sanchez Baez

TUTORES

Ing. Fredy Gabriel Ramirez
Villanueva
Ing. Esteban Arnaldo Penayo
Portillo





CONTENIDO

DESPIECE DE VIGAS

ESCALA 1:100

FECHA 27/06/2025

Nº DE LAMINA E01.14

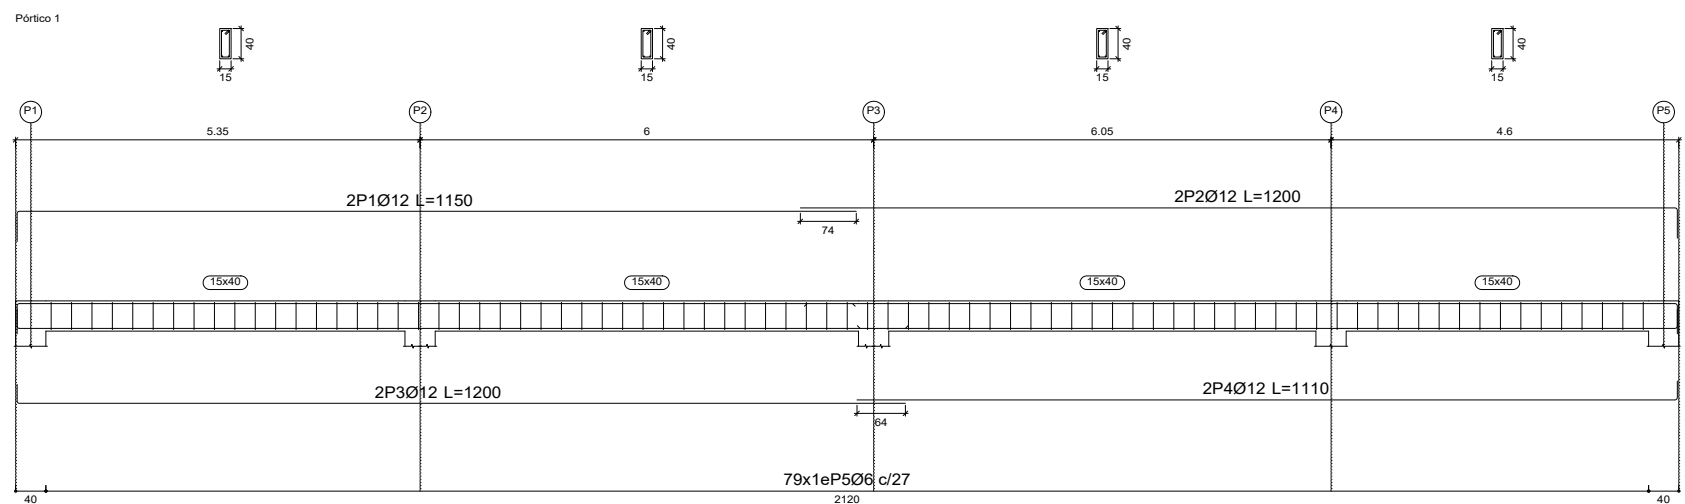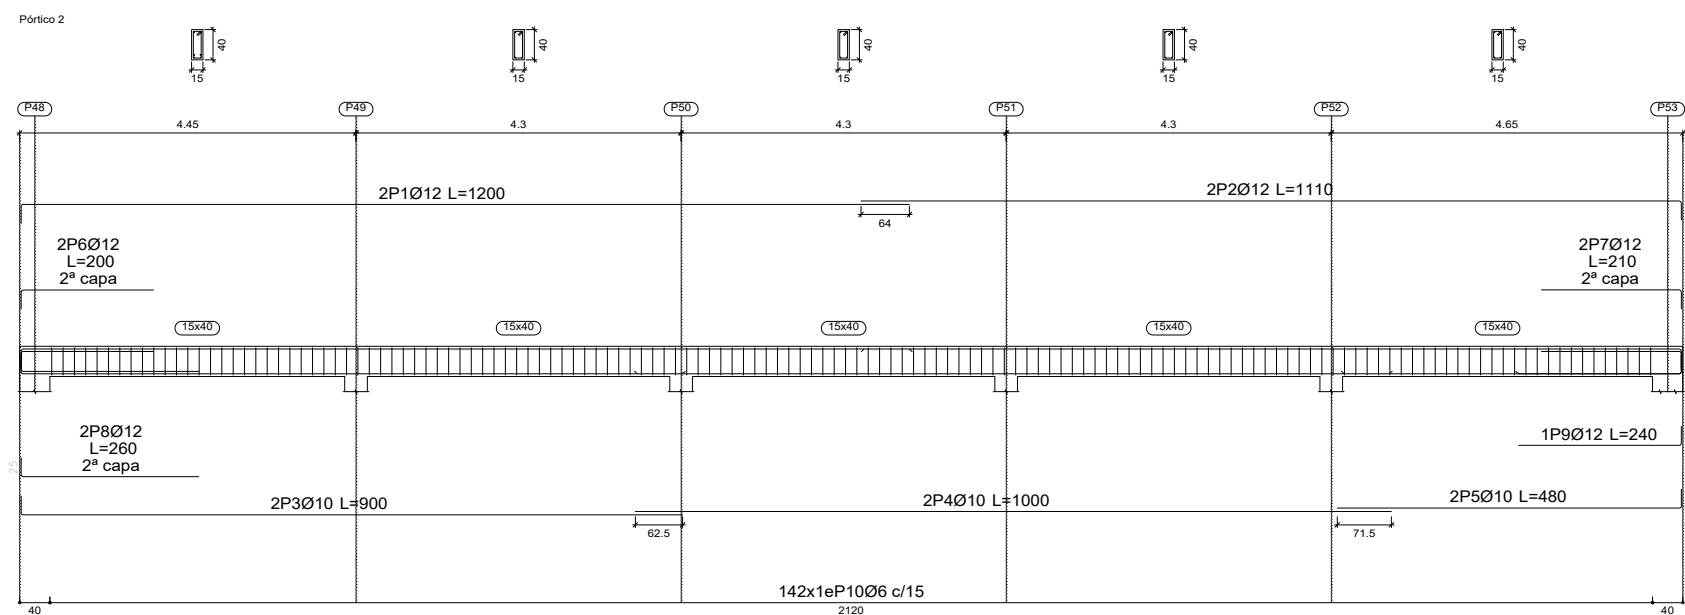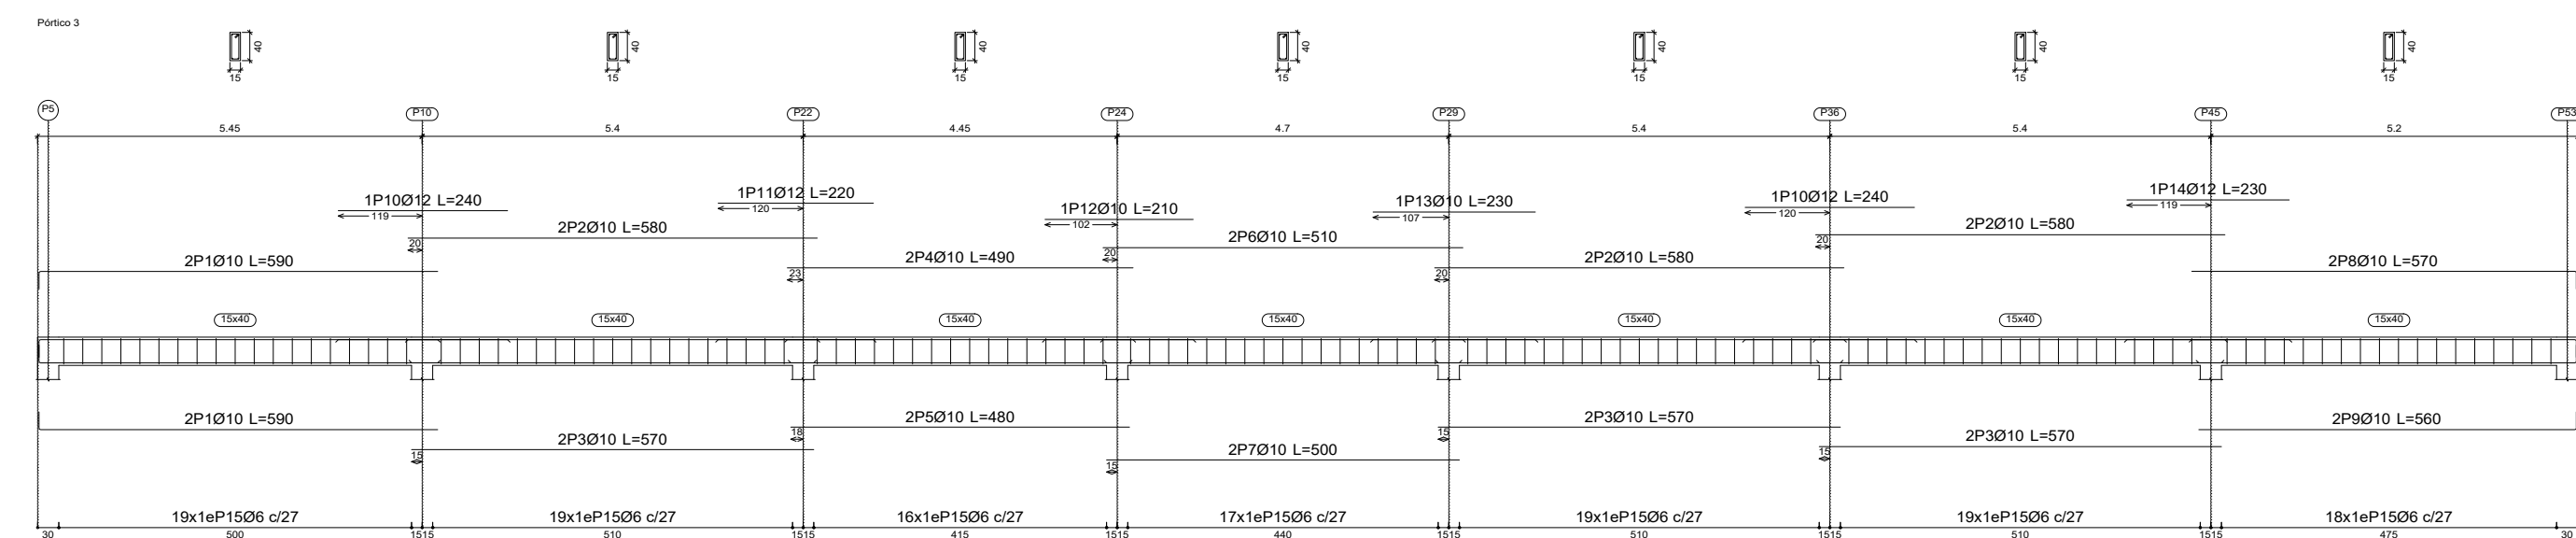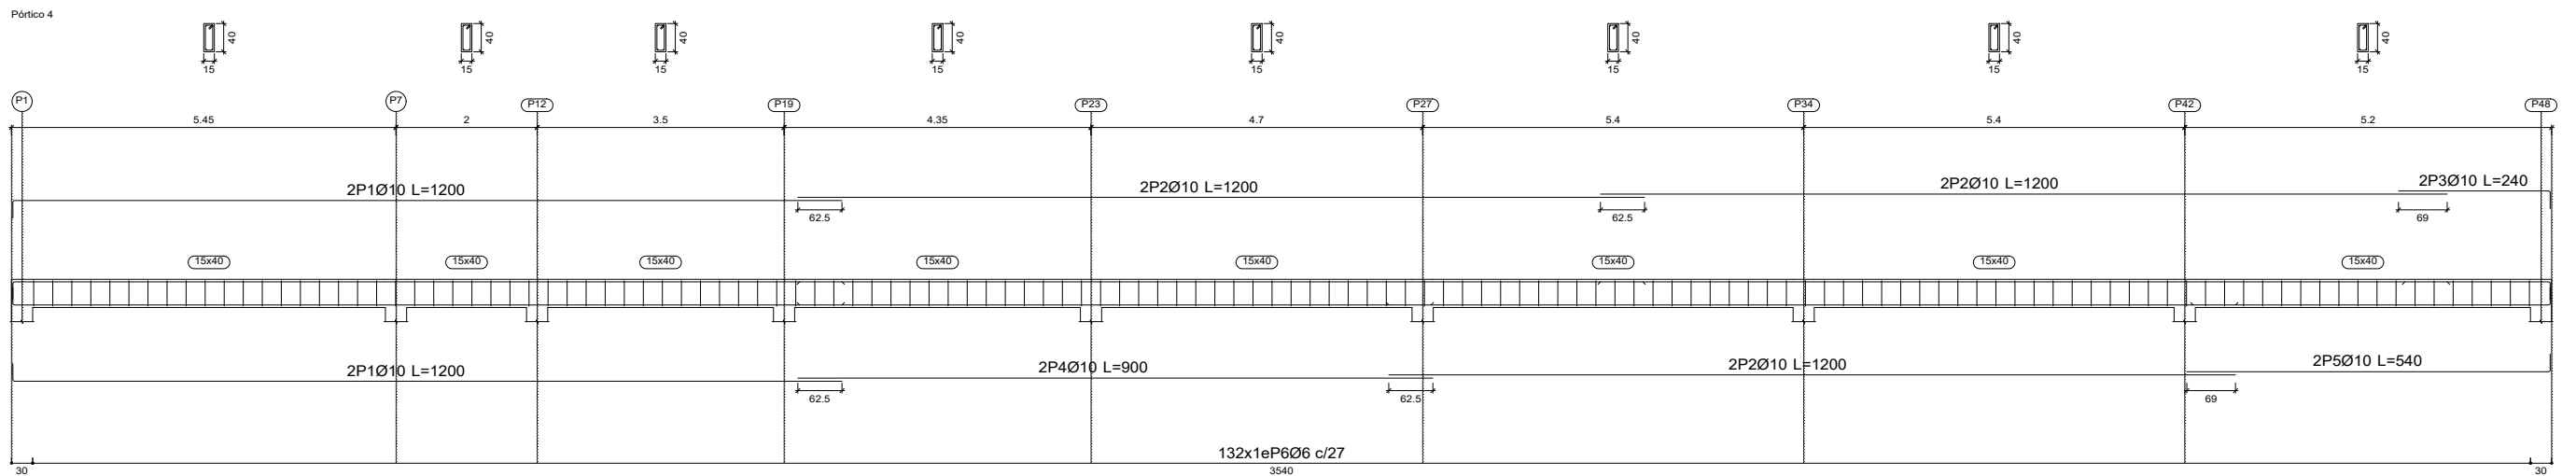

Encadenado Superior
Despiece de vigas
Hormigón: C20/25
Acero en barras: S-500
Acero en estribos: S-500
Escala pórticos 1:100
Escala secciones 1:100
Escala huecos 1:100

Elemento	Pos.	Diám.	No.	Esquema (cm)	Long. (cm)	Total S-500 (kg)
Pórtico 3	1	Ø10	4		565	560 2360 14.6
	2	Ø10	6		580	580 3480 21.5
	3	Ø10	6		570	570 3420 21.1
	4	Ø10	2		490	490 980 6.0
	5	Ø10	2		480	480 960 5.9
	6	Ø10	2		510	510 1020 6.3
	7	Ø10	2		500	500 1000 6.2
	8	Ø10	2		545	570 1140 7.0
	9	Ø10	2		535	560 1120 6.9
	10	Ø12	2		240	240 480 4.3
	11	Ø12	1		220	220 220 2.0
	12	Ø10	1		210	210 210 1.3
	13	Ø10	1		230	230 230 1.4
	14	Ø12	1		230	230 230 2.0
	15	Ø6	127		104	13208 29.3
						Total+10%: 149.4
Pórtico 4	1	Ø10	4		1175	1200 4800 29.6
	2	Ø10	6		1200	1200 7200 44.4
	3	Ø10	2		215	240 480 3.0
	4	Ø10	2		900	900 1800 11.1
	5	Ø10	2		515	540 1080 6.7
	6	Ø6	132		104	13728 30.5
						Total+10%: 137.8
Pórtico 1	1	Ø12	2		1110	1150 2300 20.4
	2	Ø12	2		1190	1200 2400 21.3
	3	Ø12	2		1175	1200 2400 21.3
	4	Ø12	2		1085	1110 2220 19.7
	5	Ø6	79		104	8216 18.2
						Total+10%: 111.0
Pórtico 2	1	Ø12	2		1175	1200 2400 21.3
	2	Ø12	2		1085	1110 2220 19.7
	3	Ø10	2		875	900 1800 11.1
	4	Ø10	2		1000	1000 2000 12.3
	5	Ø10	2		455	480 960 5.9
	6	Ø12	2		175	200 400 3.6
	7	Ø12	2		185	210 420 3.7
	8	Ø12	2		235	260 520 4.6
	9	Ø12	1		215	240 240 2.1
	10	Ø6	142		104	14768 32.6
						Total+10%: 128.8
						Ø6: 121.8 Ø10: 244.5 Ø12: 199.7 Total: 527.0
Resumen Acero		Long. total (m)	Peso+10% (kg)	Total		
S-500		Ø6	499.2	122		
		Ø10	360.4	244		
		Ø12	164.5	161	527	

DESPIECE DE VIGAS

Esc: 1/100



PROYECTO FINAL DE GRADO

Proyecto Ejecutivo para la
Construcción del Planetario y
Observatorio de la Ciudad de
Coronel Oviedo.

ALUMNO

Jorge Ernesto
Sanchez Baez

TUTORES

Ing. Fredy Gabriel Ramirez
Villanueva
Ing. Esteban Arnaldo Penayo
Portillo












CONTENIDO





DESPIECE DE VIGAS







ESCALA 1:100

FECHA 27/06/2025

Nº DE LAMINA E01.16

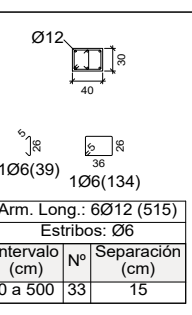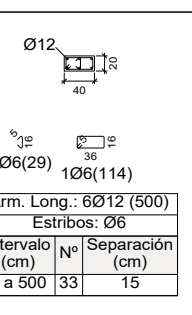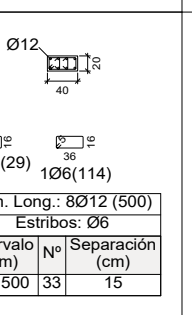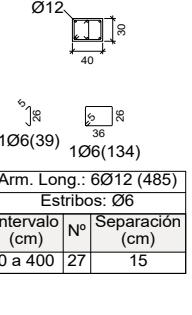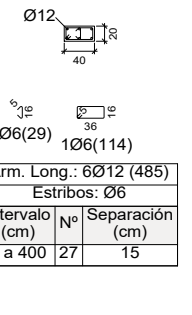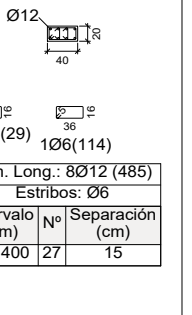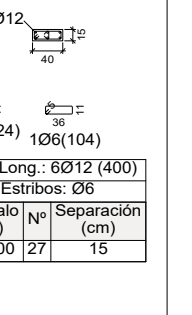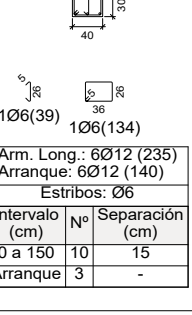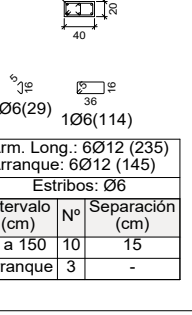
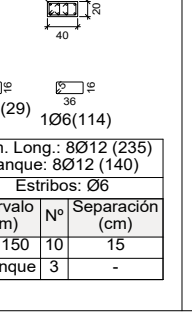
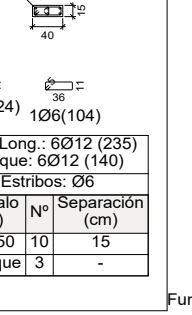
P1+P2+P7+P10+P12+P22+P23 P24+P27+P34+P36+P42+P43 P43	P2=P3	P4	P6+P9+P11+P18+P21	
 Ø12 106(39) 106(134) Arm. Long.: 6012 (515) Estribos: Ø6 Intervalo (cm) Nº Separación (cm) 0 a 500 33 15	 Ø12 106(29) 106(114) Arm. Long.: 6012 (500) Estribos: Ø6 Intervalo (cm) Nº Separación (cm) 0 a 500 33 15	 Ø12 206(29) 106(114) Arm. Long.: 6012 (500) Estribos: Ø6 Intervalo (cm) Nº Separación (cm) 0 a 500 33 15		Encadenado Superior
				Encadenado Intermedio
 Ø12 106(39) 106(134) Arm. Long.: 6012 (485) Estribos: Ø6 Intervalo (cm) Nº Separación (cm) 0 a 400 27 15	 Ø12 106(29) 106(114) Arm. Long.: 6012 (485) Estribos: Ø6 Intervalo (cm) Nº Separación (cm) 0 a 400 27 15	 Ø12 206(29) 106(114) Arm. Long.: 6012 (485) Estribos: Ø6 Intervalo (cm) Nº Separación (cm) 0 a 400 27 15	 Ø12 106(24) 106(104) Arm. Long.: 6012 (400) Estribos: Ø6 Intervalo (cm) Nº Separación (cm) 0 a 400 27 15	
				Planta Baja
 Ø12 106(39) 106(134) Arm. Long.: 6012 (235) Arranque: 6012 (140) Estribos: Ø6 Intervalo (cm) Nº Separación (cm) 0 a 150 10 15 Arranque 3 -	 Ø12 106(29) 106(114) Arm. Long.: 6012 (235) Arranque: 6012 (140) Estribos: Ø6 Intervalo (cm) Nº Separación (cm) 0 a 150 10 15 Arranque 3 -	 Ø12 206(29) 106(114) Arm. Long.: 6012 (235) Arranque: 6012 (140) Estribos: Ø6 Intervalo (cm) Nº Separación (cm) 0 a 150 10 15 Arranque 3 -	 Ø12 106(24) 106(104) Arm. Long.: 6012 (235) Arranque: 6012 (140) Estribos: Ø6 Intervalo (cm) Nº Separación (cm) 0 a 150 10 15 Arranque 3 -	Fundación

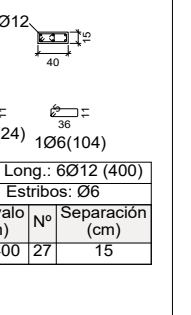
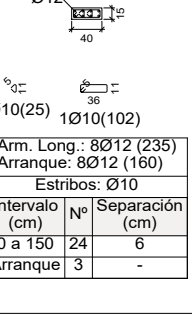
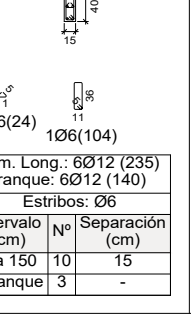
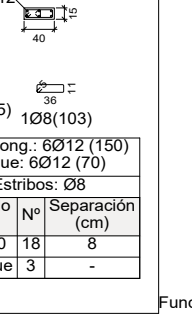
P8	P13+P20+P25+P30	P14	P15	
				Encadenado Superior
				Encadenado Intermedio
 Ø12 106(24) 106(104) Arm. Long.: 6012 (400) Estribos: Ø6 Intervalo (cm) Nº Separación (cm) 0 a 400 27 15	 Ø12 106(24) 106(104) Arm. Long.: 6012 (400) Estribos: Ø6 Intervalo (cm) Nº Separación (cm) 0 a 400 27 15	 Ø12 106(24) 106(104) Arm. Long.: 6012 (400) Estribos: Ø6 Intervalo (cm) Nº Separación (cm) 0 a 400 27 15		
				Planta Baja
 Ø12 2010(25) 1010(102) Arm. Long.: 6012 (235) Arranque: 6012 (160) Estribos: Ø10 Intervalo (cm) Nº Separación (cm) 0 a 150 24 6 Arranque 3 -	 Ø12 106(24) 106(104) Arm. Long.: 6012 (235) Arranque: 6012 (140) Estribos: Ø6 Intervalo (cm) Nº Separación (cm) 0 a 150 10 15 Arranque 3 -	 Ø12 208(25) 108(103) Arm. Long.: 6012 (235) Arranque: 6012 (150) Estribos: Ø6 Intervalo (cm) Nº Separación (cm) 0 a 150 24 6 Arranque 3 -	 Ø12 108(25) 108(103) Arm. Long.: 6012 (150) Arranque: 6012 (70) Estribos: Ø6 Intervalo (cm) Nº Separación (cm) 0 a 150 18 8 Arranque 3 -	Fundación

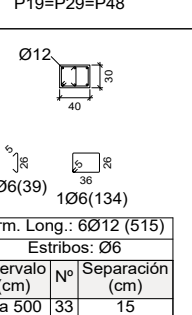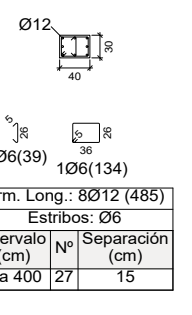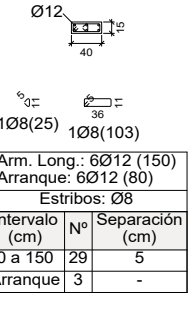
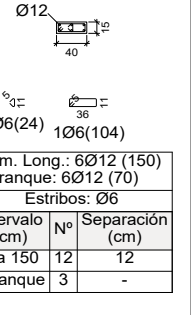
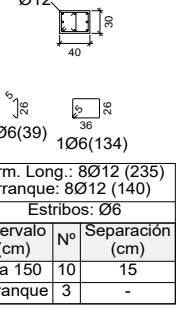
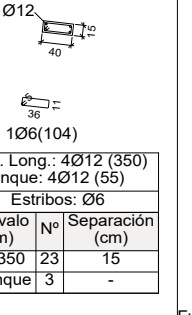
P16	P17	P19+P20+P48	P26	
		 Ø12 106(39) 106(134) Arm. Long.: 6012 (515) Estribos: Ø6 Intervalo (cm) Nº Separación (cm) 0 a 500 33 15		Encadenado Superior
		 Ø12 106(39) 106(134) Arm. Long.: 6012 (485) Estribos: Ø6 Intervalo (cm) Nº Separación (cm) 0 a 400 27 15		Encadenado Intermedio
				Planta Baja
 Ø12 108(25) 108(103) Arm. Long.: 6012 (150) Arranque: 6012 (80) Estribos: Ø6 Intervalo (cm) Nº Separación (cm) 0 a 150 29 5 Arranque 3 -	 Ø12 106(24) 106(104) Arm. Long.: 6012 (150) Arranque: 6012 (70) Estribos: Ø6 Intervalo (cm) Nº Separación (cm) 0 a 150 12 12 Arranque 3 -	 Ø12 106(39) 106(134) Arm. Long.: 6012 (235) Arranque: 6012 (140) Estribos: Ø6 Intervalo (cm) Nº Separación (cm) 0 a 150 10 15 Arranque 3 -	 Ø12 106(14) 106(14) Arm. Long.: 4012 (250) Arranque: 4012 (55) Estribos: Ø6 Intervalo (cm) Nº Separación (cm) 0 a 350 23 15 Arranque 3 -	Fundación




Resumen Acero	Long. total (m)	Peso+10% (kg)	Total
S-500	Ø6 Ø8 Ø10 Ø12	3936.1 106.2 40.0 2770.4	961 46 27 3740


Cuadro de columnas
Escala 1:100
Hormigón: C20/25
Acero en barras: S-500
Acero en estribos: S-500

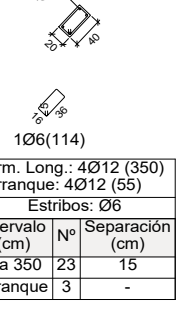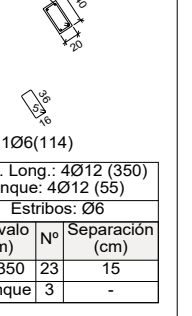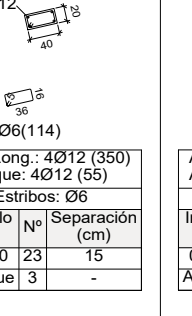P28	P31	P32	P33	
				Encadenado Superior
				Encadenado Intermedio
				Planta Baja
 Ø12 106(114) Arm. Long.: 4012 (350) Arranque: 4012 (55) Estribos: Ø6 Intervalo (cm) Nº Separación (cm) 0 a 350 23 15 Arranque 3 -	 Ø12 106(114) Arm. Long.: 4012 (350) Arranque: 4012 (55) Estribos: Ø6 Intervalo (cm) Nº Separación (cm) 0 a 350 23 15 Arranque 3 -	 Ø12 106(114) Arm. Long.: 4012 (350) Arranque: 4012 (55) Estribos: Ø6 Intervalo (cm) Nº Separación (cm) 0 a 350 23 15 Arranque 3 -	 Ø12 106(114) Arm. Long.: 4012 (350) Arranque: 4012 (55) Estribos: Ø6 Intervalo (cm) Nº Separación (cm) 0 a 350 23 15 Arranque 3 -	Fundación

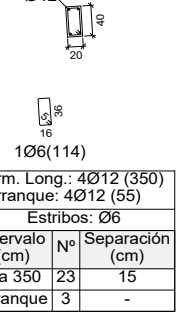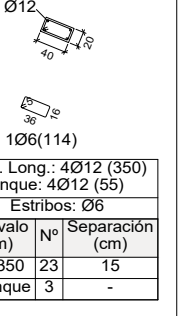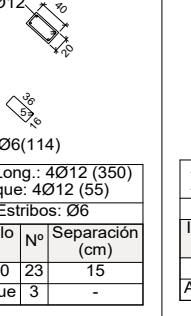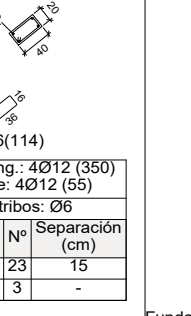P35	P37+P38	P39	P40	
				Encadenado Superior
				Encadenado Intermedio
				Planta Baja
 Ø12 106(114) Arm. Long.: 4012 (350) Arranque: 4012 (55) Estribos: Ø6 Intervalo (cm) Nº Separación (cm) 0 a 350 23 15 Arranque 3 -	 Ø12 106(114) Arm. Long.: 4012 (350) Arranque: 4012 (55) Estribos: Ø6 Intervalo (cm) Nº Separación (cm) 0 a 350 23 15 Arranque 3 -	 Ø12 106(114) Arm. Long.: 4012 (350) Arranque: 4012 (55) Estribos: Ø6 Intervalo (cm) Nº Separación (cm) 0 a 350 23 15 Arranque 3 -	 Ø12 106(114) Arm. Long.: 4012 (350) Arranque: 4012 (55) Estribos: Ø6 Intervalo (cm) Nº Separación (cm) 0 a 350 23 15 Arranque 3 -	Fundación

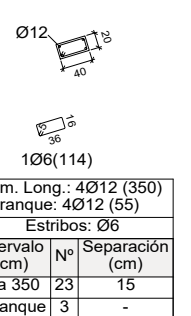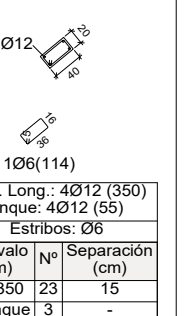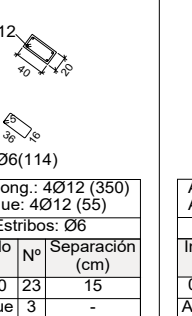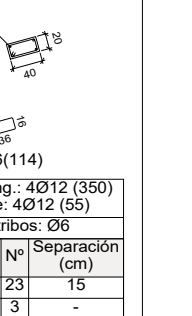P41	P43	P44	P46	
				Encadenado Superior
				Encadenado Intermedio
				Planta Baja
 Ø12 106(114) Arm. Long.: 4012 (350) Arranque: 4012 (55) Estribos: Ø6 Intervalo (cm) Nº Separación (cm) 0 a 350 23 15 Arranque 3 -	 Ø12 106(114) Arm. Long.: 4012 (350) Arranque: 4012 (55) Estribos: Ø6 Intervalo (cm) Nº Separación (cm) 0 a 350 23 15 Arranque 3 -	 Ø12 106(114) Arm. Long.: 4012 (350) Arranque: 4012 (55) Estribos: Ø6 Intervalo (cm) Nº Separación (cm) 0 a 350 23 15 Arranque 3 -	 Ø12 106(114) Arm. Long.: 4012 (350) Arranque: 4012 (55) Estribos: Ø6 Intervalo (cm) Nº Separación (cm) 0 a 350 23 15 Arranque 3 -	Fundación

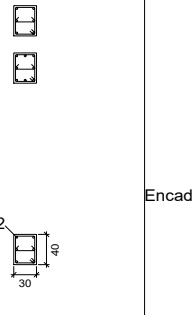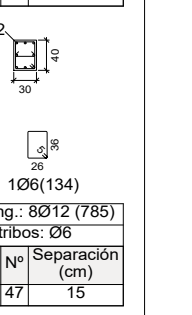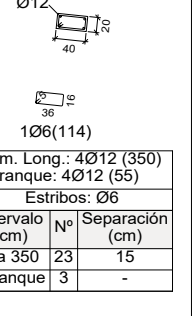P47	P49+P50+P51+P52	
	 Ø12 106(39) 106(134) Arm. Long.: 6012 (205) Estribos: Ø6 Intervalo (cm) Nº Separación (cm) 0 a 200 14 15	Encadenado Superior
	 Ø12 106(39) 106(134) Arm. Long.: 6012 (185) Estribos: Ø6 Intervalo (cm) Nº Separación (cm) 0 a 700 47 15	Encadenado Intermedio
 Ø12 106(114) Arm. Long.: 4012 (350) Arranque: 4012 (55) Estribos: Ø6 Intervalo (cm) Nº Separación (cm) 0 a 350 23 15 Arranque 3 -	 Ø12 106(39) 106(134) Arm. Long.: 6012 (235) Arranque: 6012 (155) Estribos: Ø6 Intervalo (cm) Nº Separación (cm) 0 a 150 10 15 Arranque 3 -	Planta Baja
		Fundación

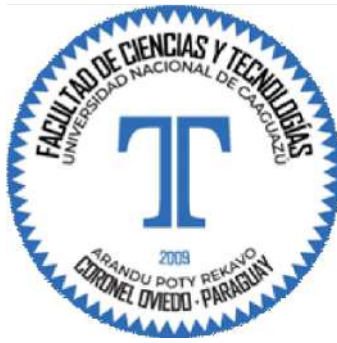

PROYECTO FINAL DE GRADO

Proyecto Ejecutivo para la
Construcción del Planetario y
Observatorio de la Ciudad de
Coronel Oviedo.

ALUMNO

Jorge Ernesto
Sanchez Baez

TUTORES

Ing. Fredy Gabriel Ramirez
Villanueva
Ing. Esteban Arnaldo Penayo
Portillo

CONTENIDO

CUADRO DE COLUMNAS




















ESCALA 1:100

FECHA 27/06/2025

Nº DE LAMINA E01.17

CUADRO DE COLUMNAS

Esc: 1/100

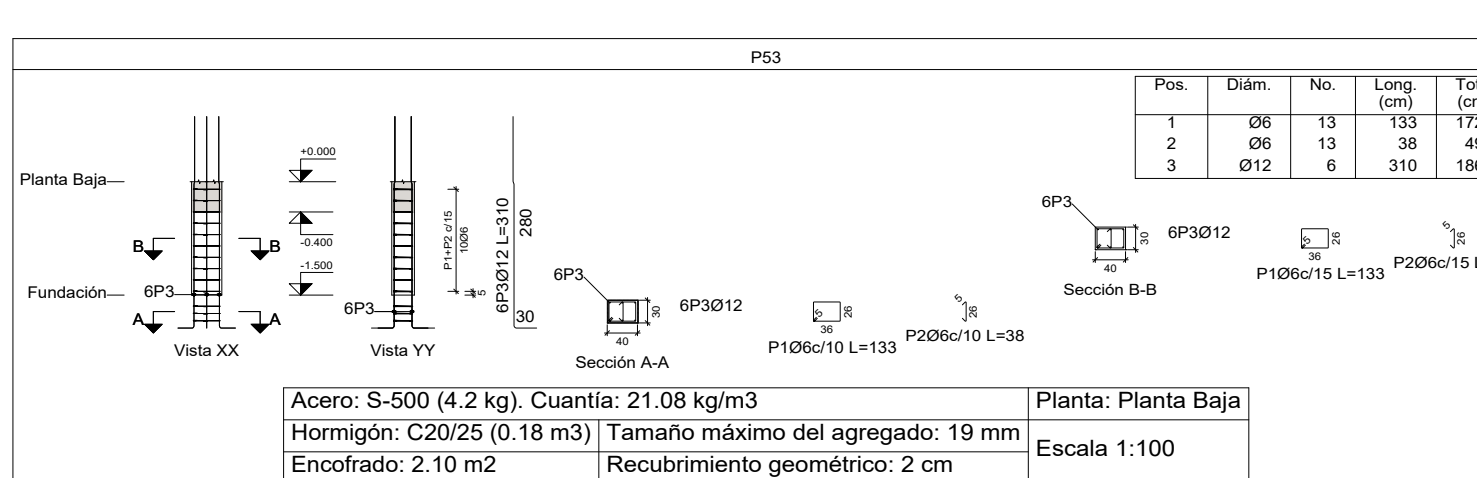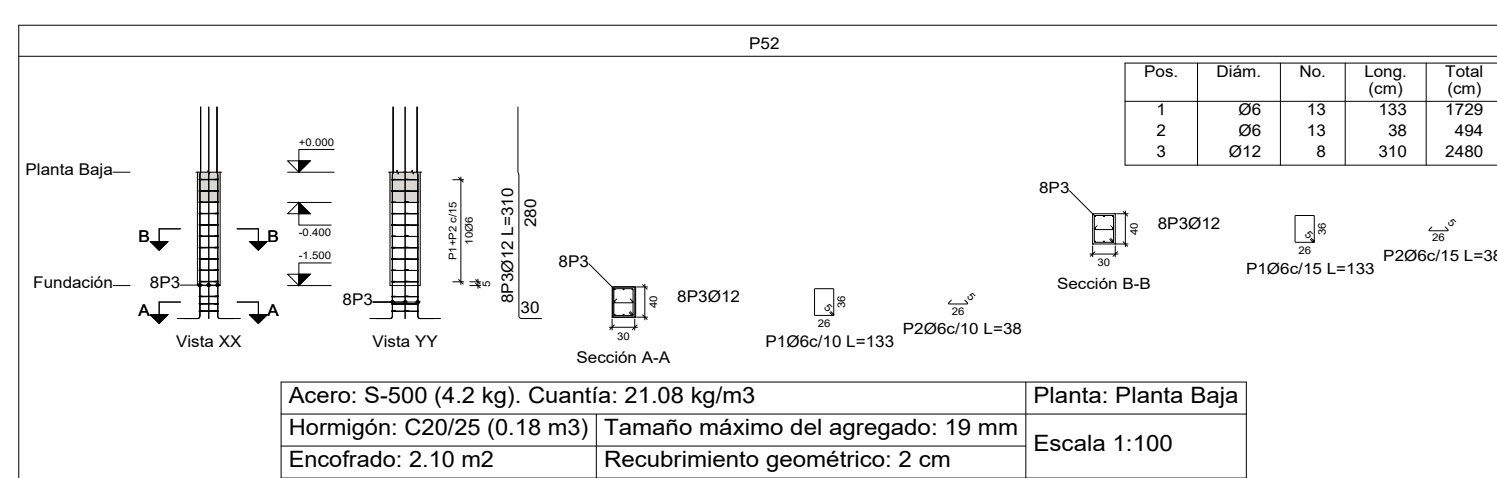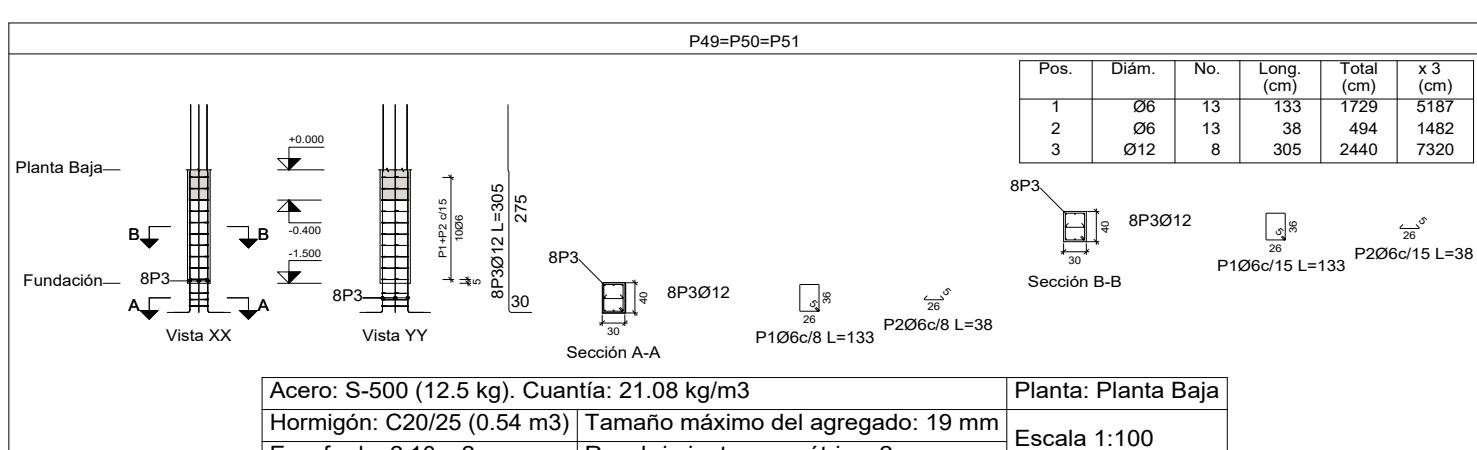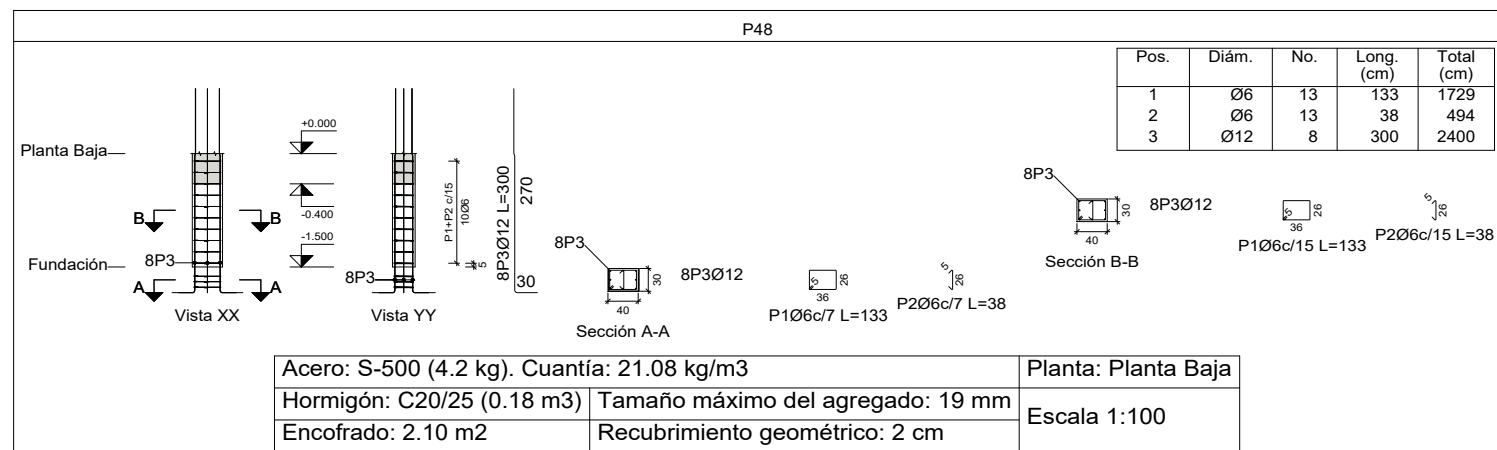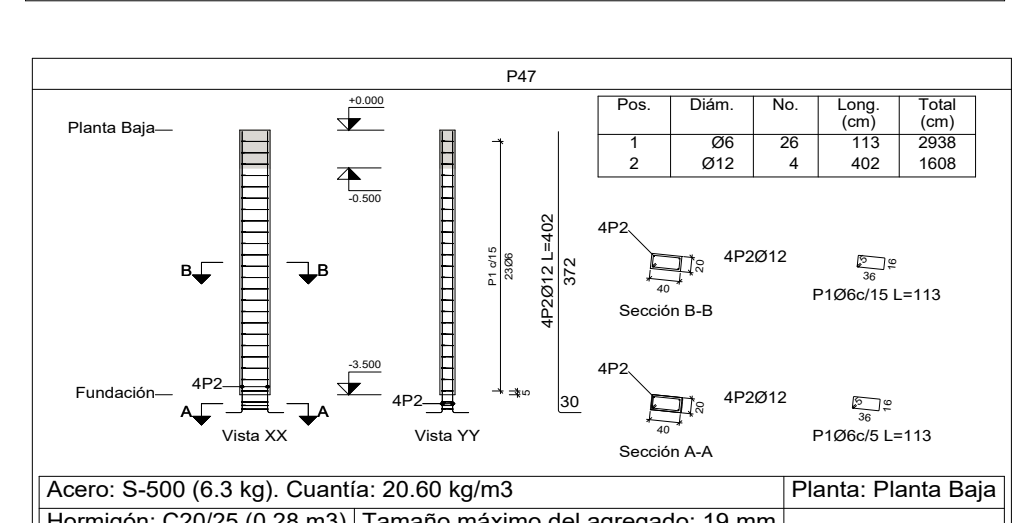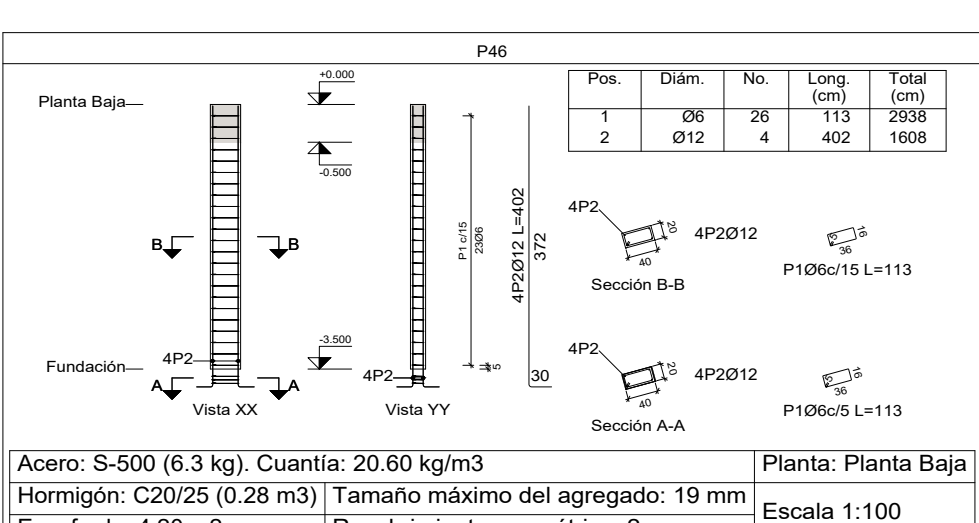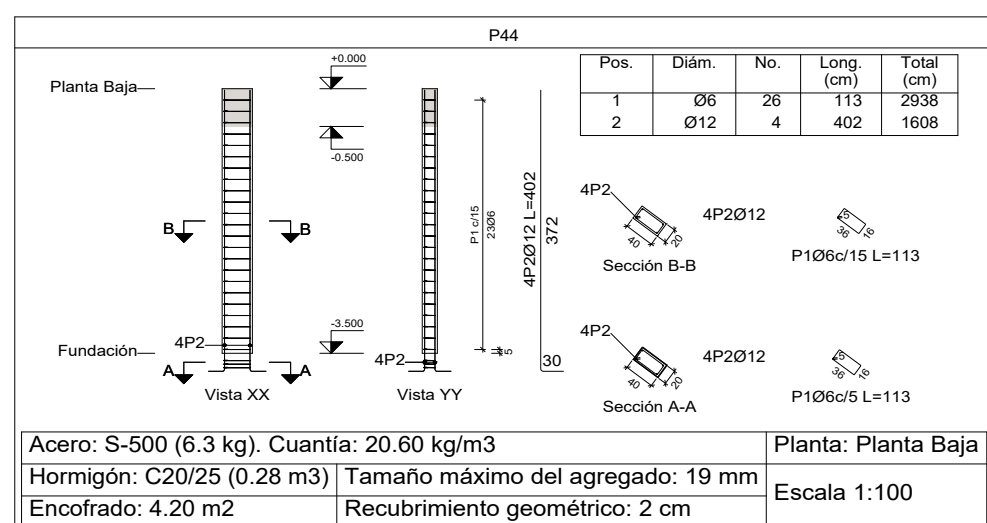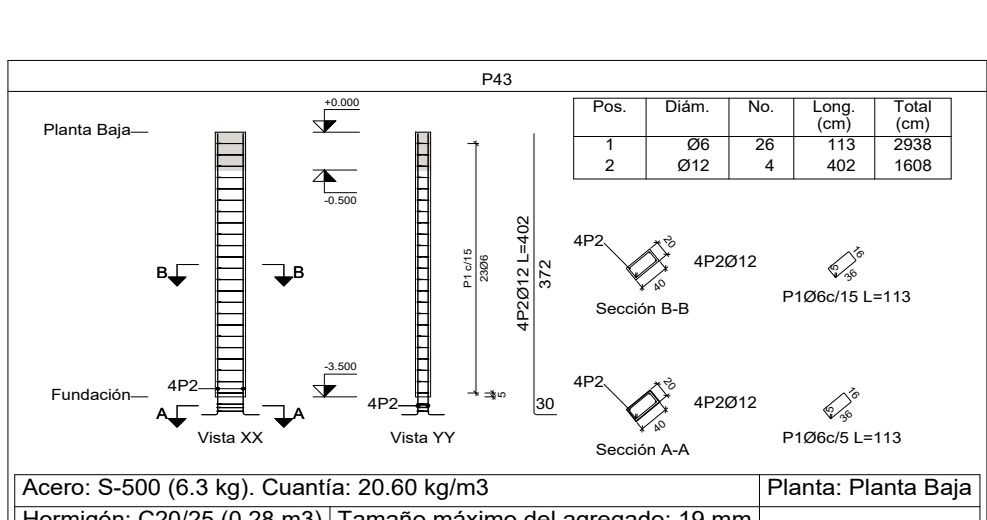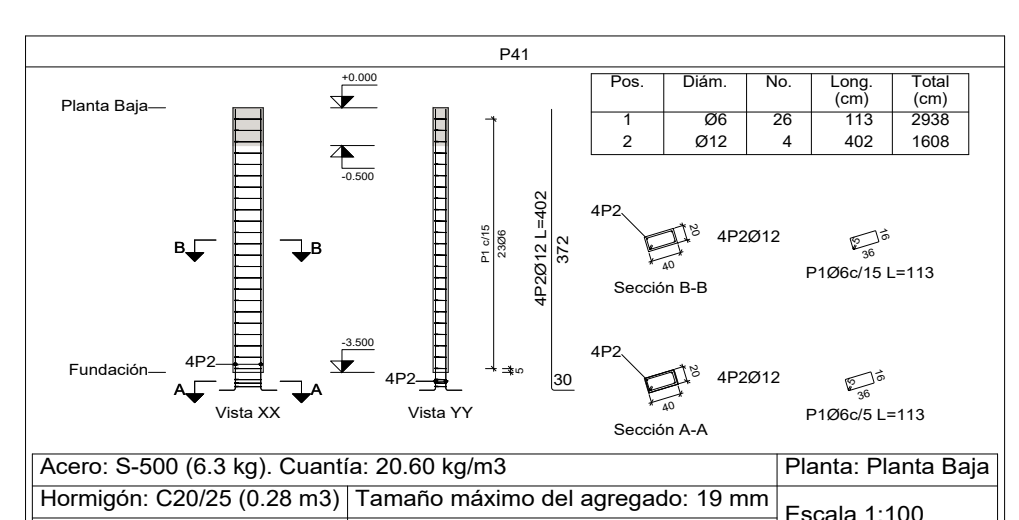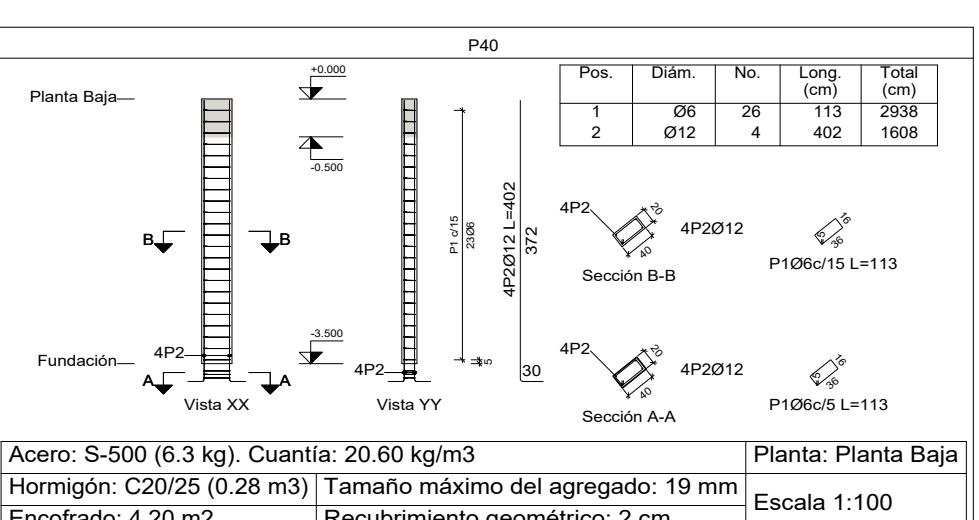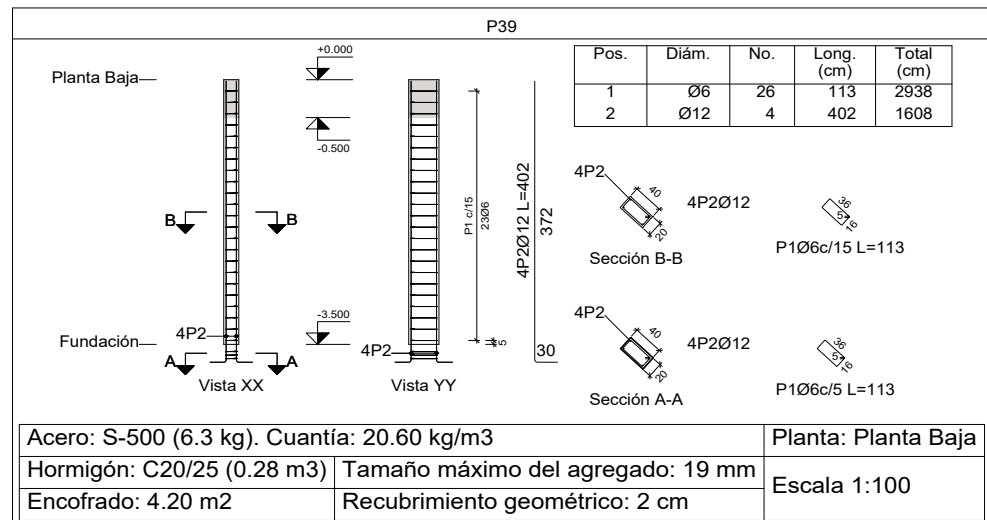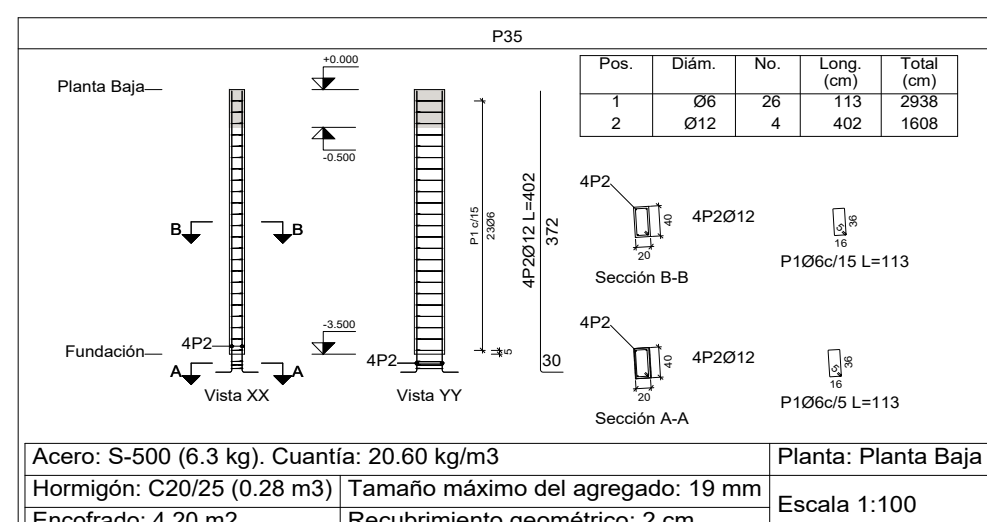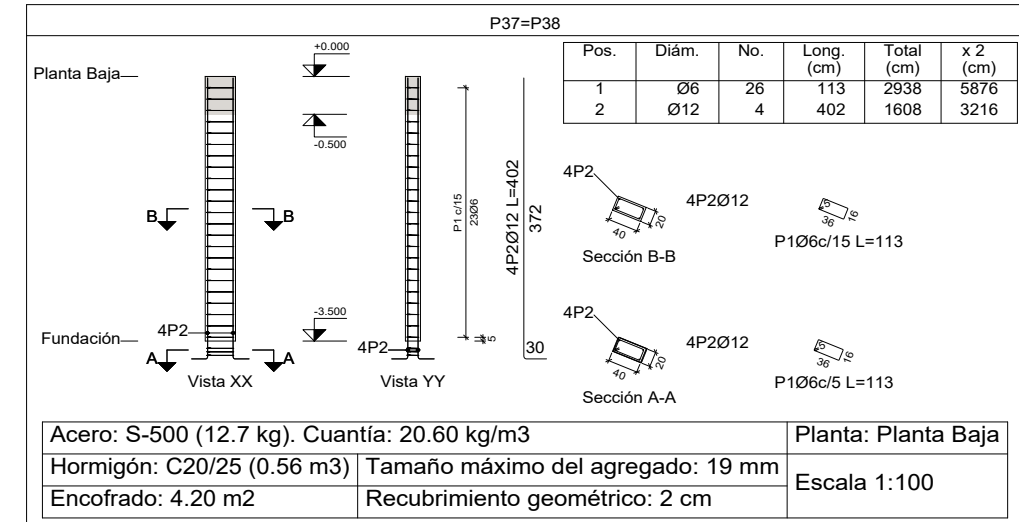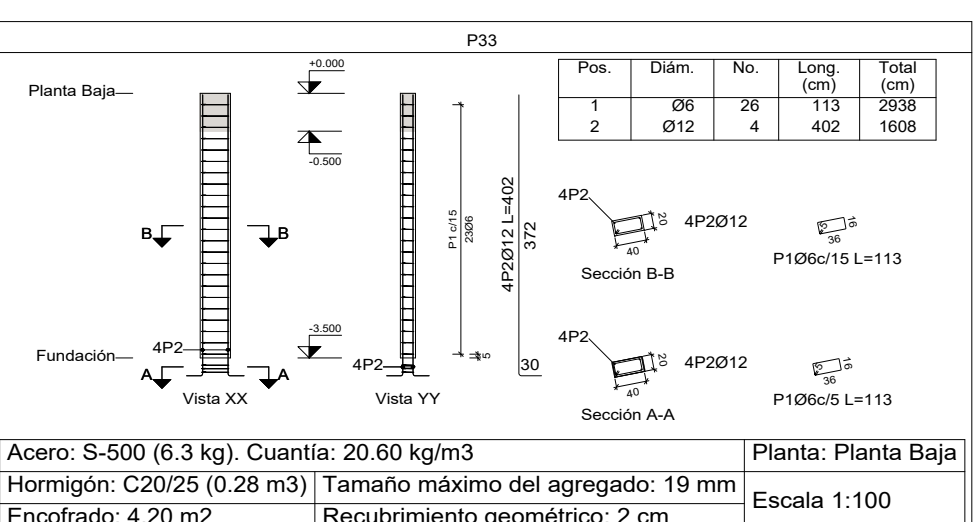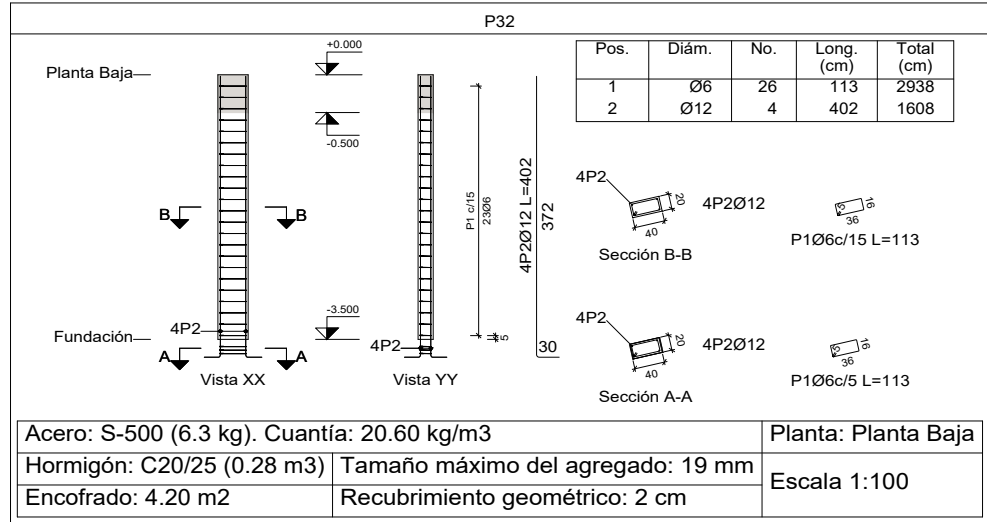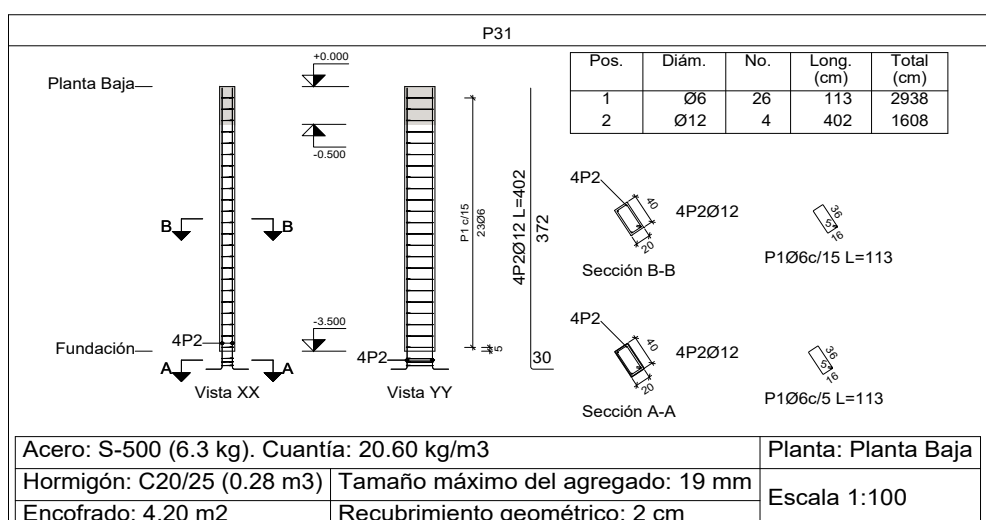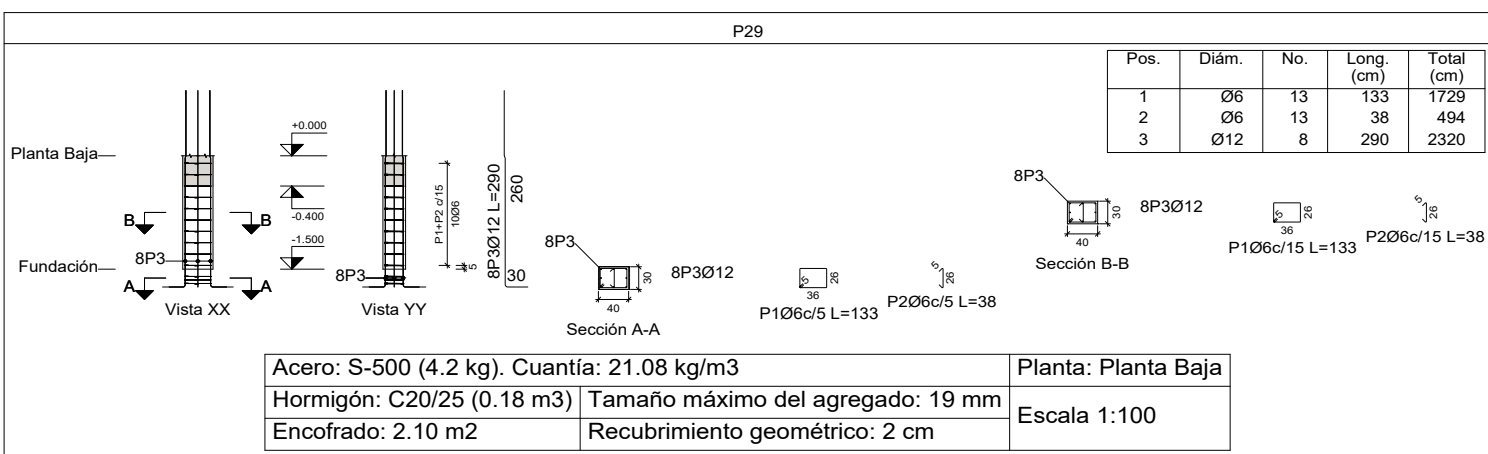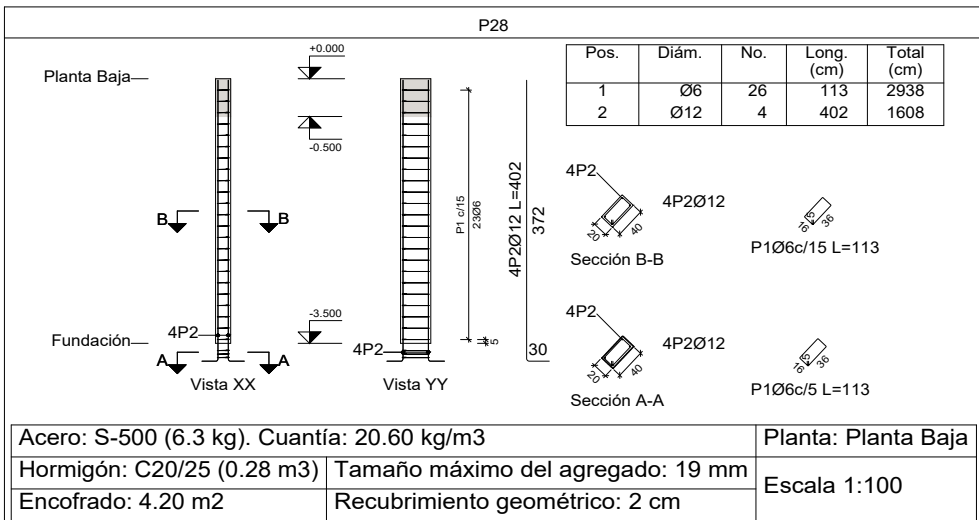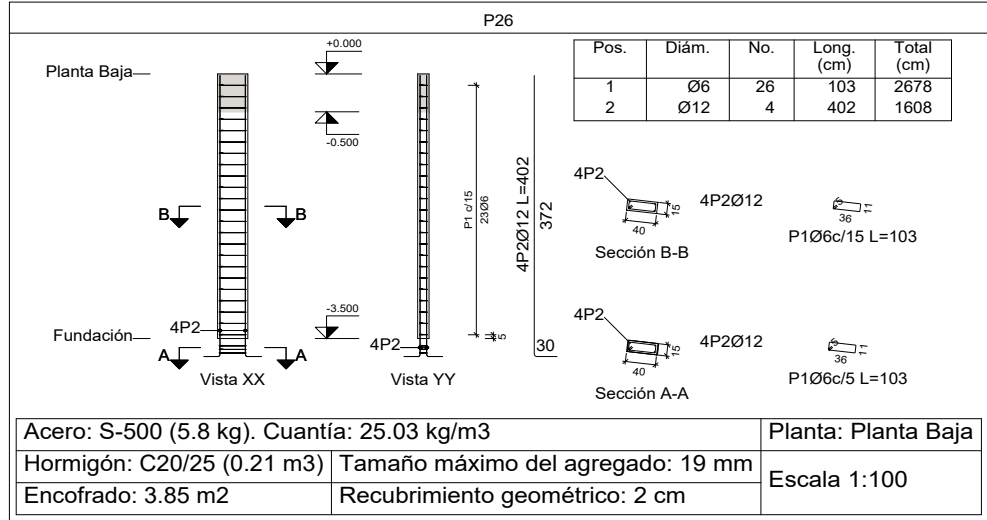

Resumen Acero Columnas	Long. total (m)	Peso+10% (kg)	Total
S-500	1129.9	276	
Ø8	106.2	46	
Ø10	40.0	27	
Ø12	960.4	938	1287

Planta: Planta Baja
Hormigón: C20/25
Acero en estribos: S-500

Elemento	Pos.	Diám.	No.	Esquema (cm)	Long. (cm)	Total (cm)	S-500 (kg)
P28	1	Ø6	26		113	2938	6.5
	2	Ø12	4		402	1608	14.3
	Total+10%:						22.9
P39	1	Ø6	26		113	2938	6.5
	2	Ø12	4		402	1608	14.3
	Total+10%:						22.9
P31	1	Ø6	26		113	2938	6.5
	2	Ø12	4		402	1608	14.3
	Total+10%:						22.9
P37+P38	1	Ø6	26		113	2938	6.5
	2	Ø12	4		402	1608	14.3
	Total+10%: (x2)						22.9 45.8
P29	1	Ø6	13		133	1729	3.8
	2	Ø6	13		38	494	1.1
	3	Ø12	8		290	2320	20.6
Total+10%:						28.1	
P33	1	Ø6	26		113	2938	6.5
	2	Ø12	4		402	1608	14.3
	Total+10%:						22.9
P32	1	Ø6	26		113	2938	6.5
	2	Ø12	4		402	1608	14.3
	Total+10%:						22.9
P35	1	Ø6	26		113	2938	6.5
	2	Ø12	4		402	1608	14.3
	Total+10%:						22.9
P26	1	Ø6	26		103	2678	5.9
	2	Ø12	4		402	1608	14.3
	Total+10%:						22.2
P46	1	Ø6	26		113	2938	6.5
	2	Ø12	4		402	1608	14.3
	Total+10%:						22.9
P52	1	Ø6	13		133	1729	3.8
	2	Ø6	13		38	494	1.1
	3	Ø12	8		310	2480	22.0
Total+10%:						29.6	
P43	1	Ø6	26		113	2938	6.5
	2	Ø12	4		402	1608	14.3
	Total+10%:						22.9
P53	1	Ø6	13		133	1729	3.8
	2	Ø6	13		38	494	1.1
	3	Ø12	6		210	1860	16.5
Total+10%:						23.5	
P44	1	Ø6	26		113	2938	6.5
	2	Ø12	4		402	1608	14.3
	Total+10%:						22.9
P48	1	Ø6	13		133	1729	3.8
	2	Ø6	13		38	494	1.1
	3	Ø12	8		300	2400	21.3
Total+10%:						28.8	
P49+P50+P51	1	Ø6	13		133	1729	3.8
	2	Ø6	13		38	494	1.1
	3	Ø12	8		305	2440	21.7
Total+10%: (x3)						29.3 87.9	
P41	1	Ø6	26		113	2938	6.5
	2	Ø12	4		402	1608	14.3
	Total+10%:						22.9
P47	1	Ø6	26		113	2938	6.5
	2	Ø12	4		402	1608	14.3
	Total+10%:						22.9
P40	1	Ø6	26		113	2938	6.5
	2	Ø12	4		402	1608	14.3
	Total+10%:						22.9
Ø6: 145.1 Ø12: 385.6 Total: 540.7							



PROYECTO FINAL DE GRADO

Proyecto Ejecutivo para la
Construcción del Planetario y
Observatorio de la Ciudad de
Coronel Oviedo.

ALUMNO

Jorge Ernesto
Sanchez Baez

TUTORES

Ing. Fredy Gabriel Ramirez
Villanueva
Ing. Esteban Arnaldo Penayo
Portillo

CONTENIDO

DESPIECE DE COLUMNAS

ESCALA 1:100

FECHA 27/06/2025

Nº DE LAMINA E01.19

DESPIECE DE COLUMNAS

Esc: 1/100



PROYECTO FINAL DE GRADO

Proyecto Ejecutivo para la
Construcción del Planetario y
Observatorio de la Ciudad de
Coronel Oviedo.

ALUMNO

Jorge Ernesto
Sanchez Baez

TUTORES

Ing. Fredy Gabriel Ramirez
Villanueva
Ing. Esteban Arnaldo Penayo
Portillo

CONTENIDO

DESPIECE DE COLUMNAS












ESCALA 1:100

FECHA 27/06/2025

N° DE LAMINA E01.20











Elemento	Pos.	Diám.	No.	Esquema (cm)	Long. (cm)	Total (cm)	S-500 (kg)
P1=P42	1	Ø12	6		485	2910	25.8
	2	Ø6	27		133	3591	8.0
	3	Ø6	27		38	1026	2.3
	Total=10%					39.7	79.4
P5	1	Ø12	6		485	2910	25.8
	2	Ø6	27		133	3591	8.0
	3	Ø6	27		38	1026	2.3
	Total=10%					39.7	
P7=P12	1	Ø12	6		485	2910	25.8
	2	Ø6	27		133	3591	8.0
	3	Ø6	27		38	1026	2.3
	Total=10%					39.7	79.4
P2	1	Ø12	6		485	2910	25.8
	2	Ø6	27		113	3051	6.8
	3	Ø6	27		28	756	1.7
	Total=10%					37.7	
P4	1	Ø12	8		485	3880	34.4
	2	Ø6	27		113	3051	6.8
	3	Ø6	54		28	1512	3.4
	Total=10%					49.1	
P6	1	Ø12	6		398	2388	21.2
	2	Ø6	27		103	2781	6.2
	3	Ø6	27		23	621	1.4
	Total=10%					31.7	
P9=P16	1	Ø12	6		398	2388	21.2
	2	Ø6	27		103	2781	6.2
	3	Ø6	27		23	621	1.4
	Total=10%					31.7	63.4
P11	1	Ø12	6		398	2388	21.2
	2	Ø6	27		103	2781	6.2
	3	Ø6	27		23	621	1.4
	Total=10%					31.7	
P14	1	Ø12	6		398	2388	21.2
	2	Ø6	27		103	2781	6.2
	3	Ø6	27		23	621	1.4
	Total=10%					31.7	
P3	1	Ø12	6		485	2910	25.8
	2	Ø6	27		113	3051	6.8
	3	Ø6	27		28	756	1.7
	Total=10%					37.7	
P8	1	Ø12	6		398	2388	21.2
	2	Ø6	27		103	2781	6.2
	3	Ø6	27		23	621	1.4
	Total=10%					31.7	
							Ø6: 136.8 Ø12: 208.4 Total: 513.2

Planta: Encadenado Intermedio
Hormigón: C20/25
Acero en barras: S-500
Acero en estribos: S-500

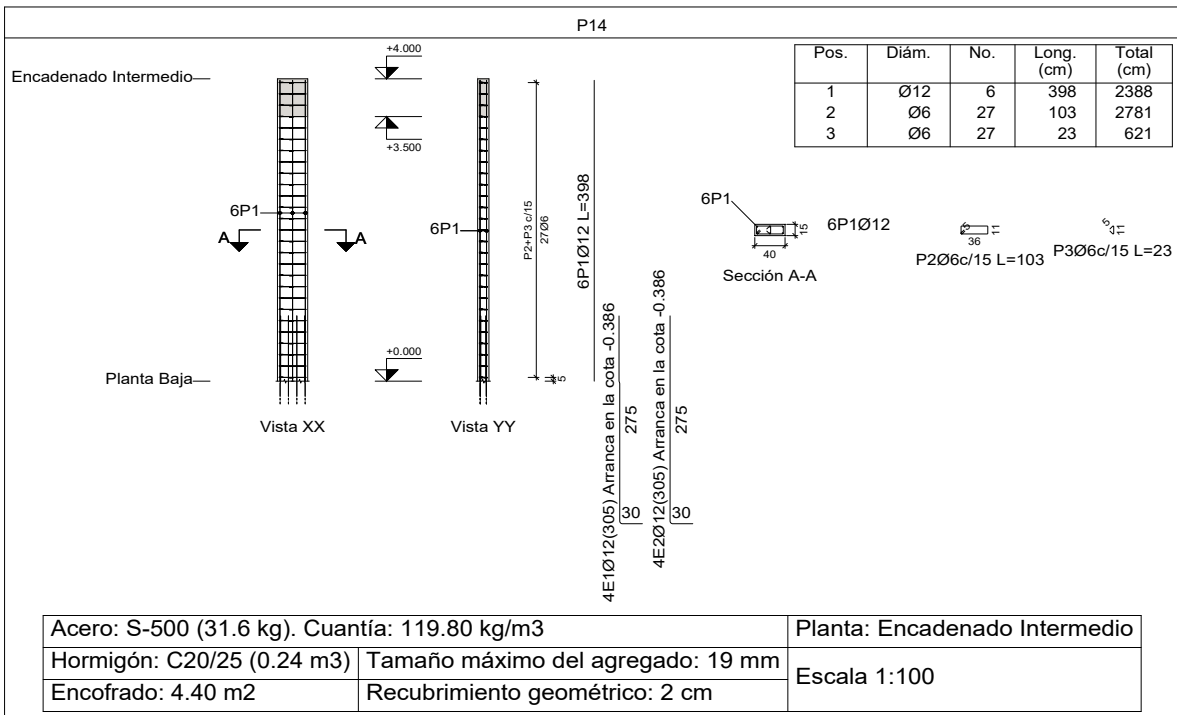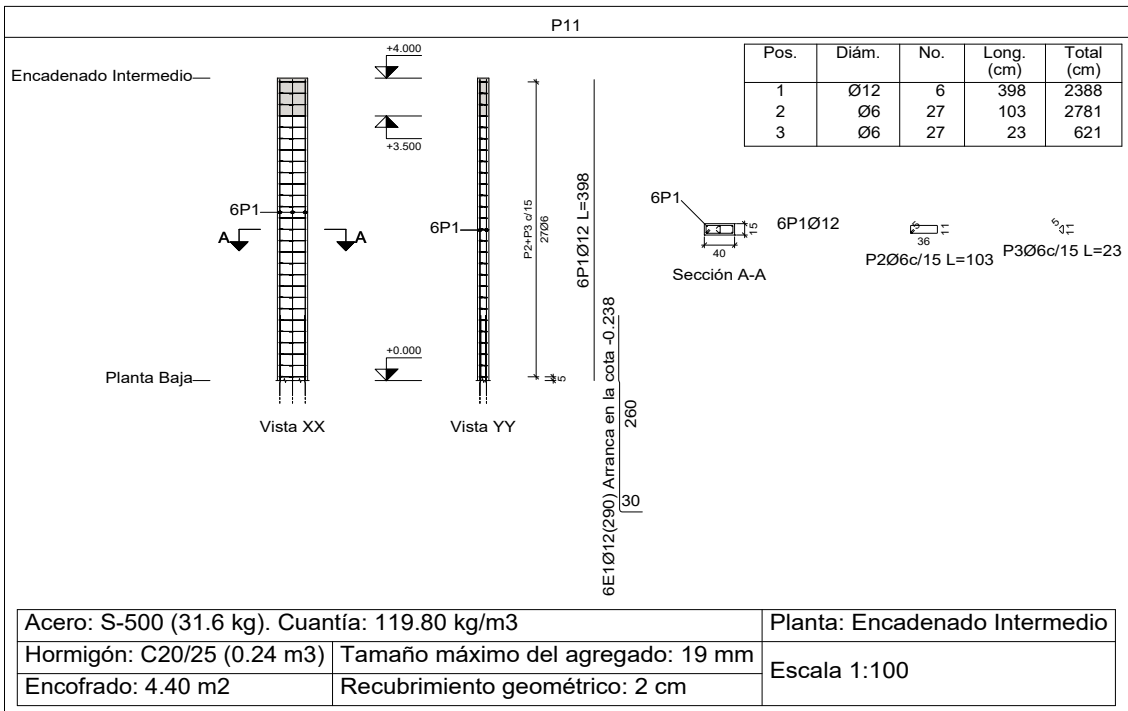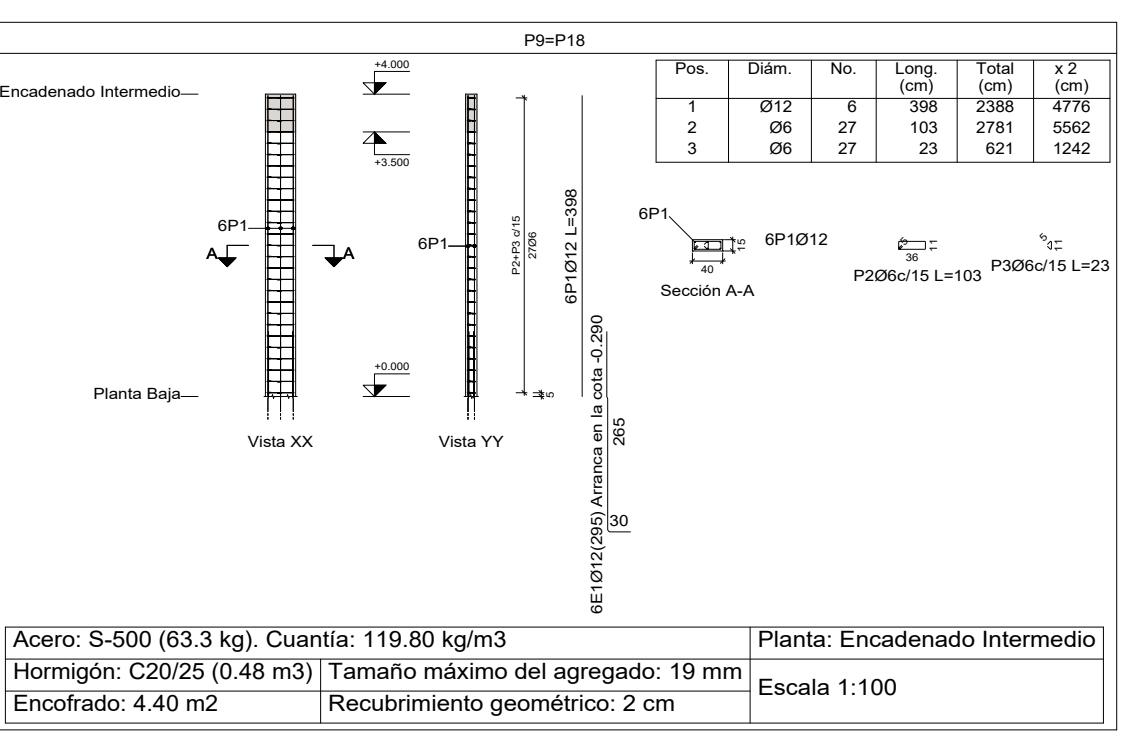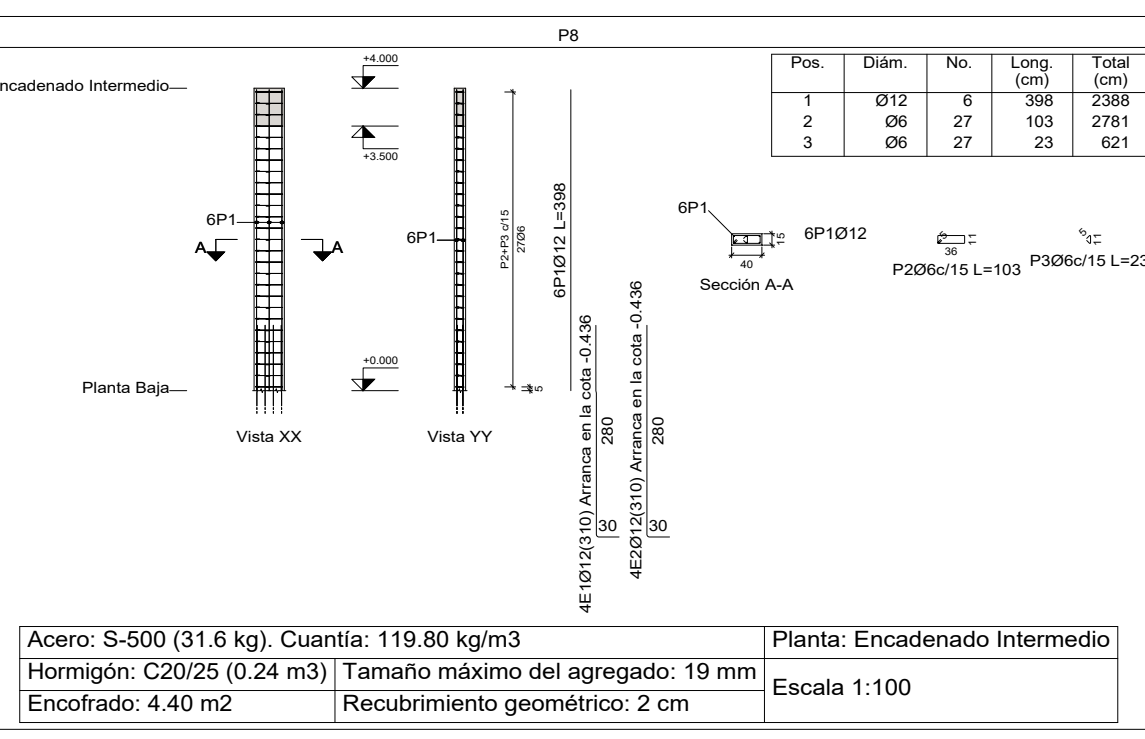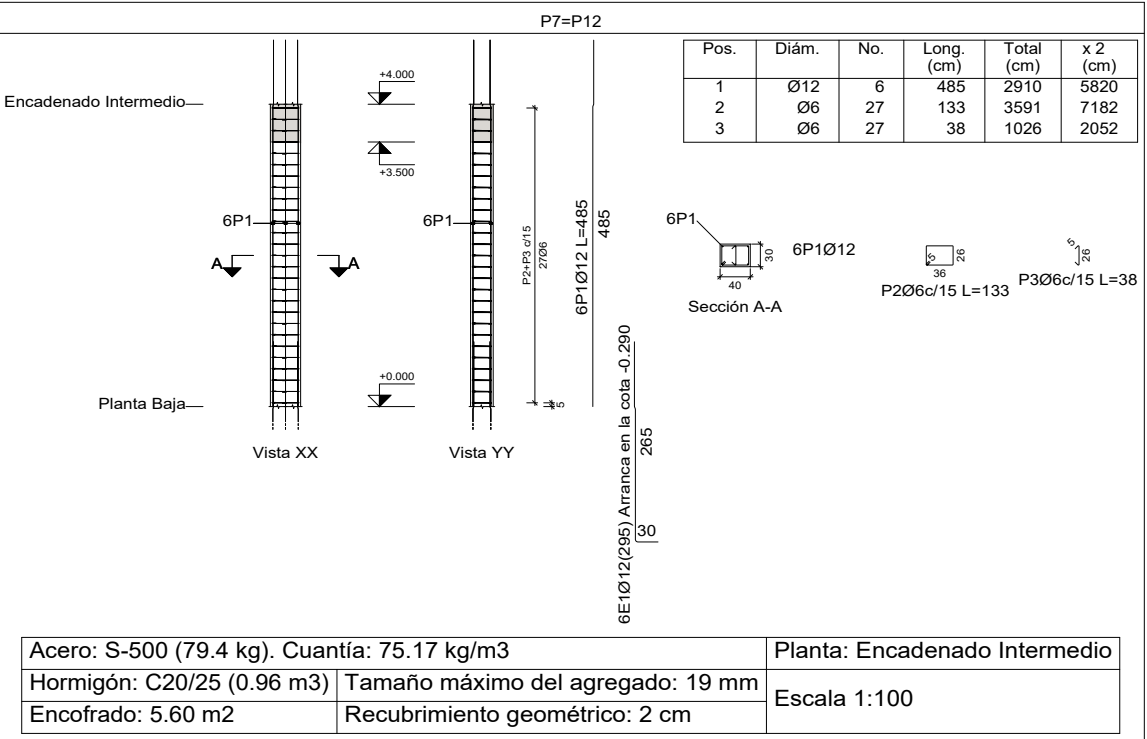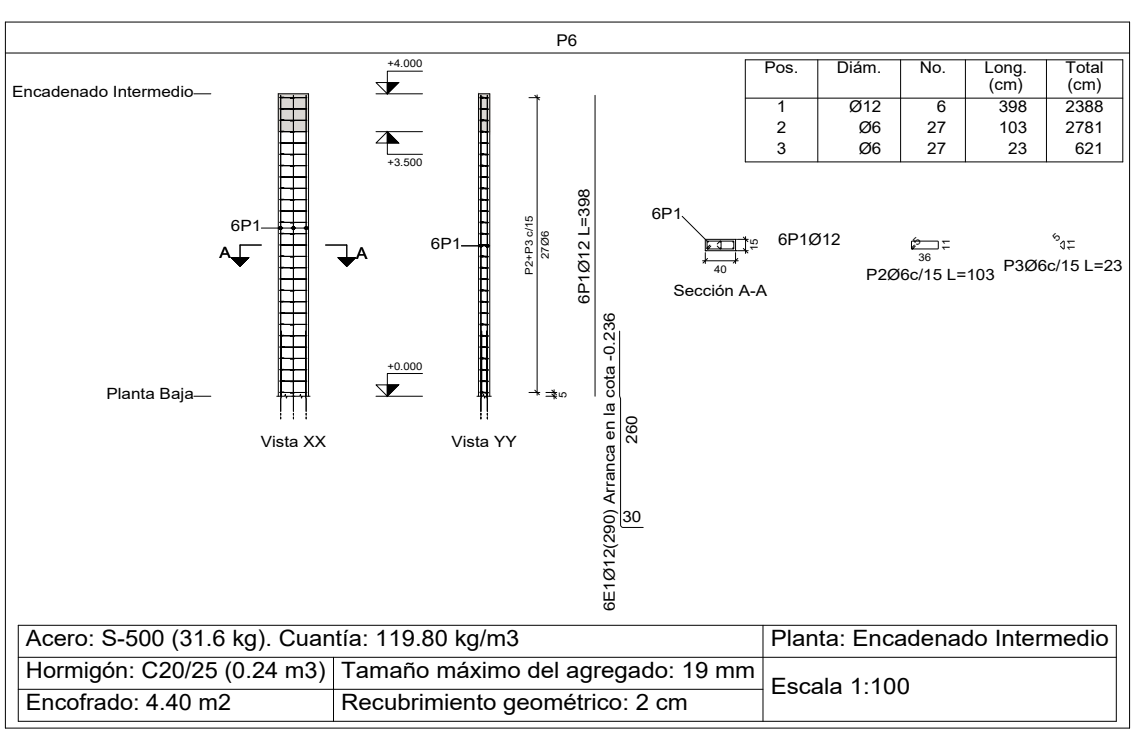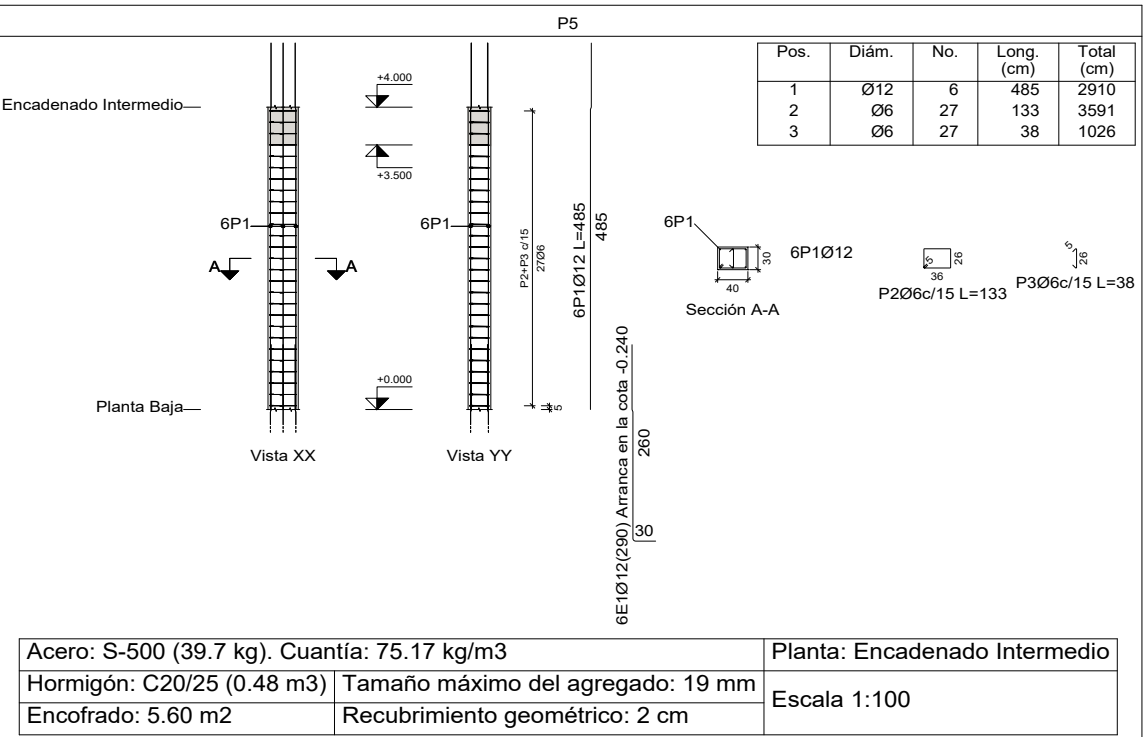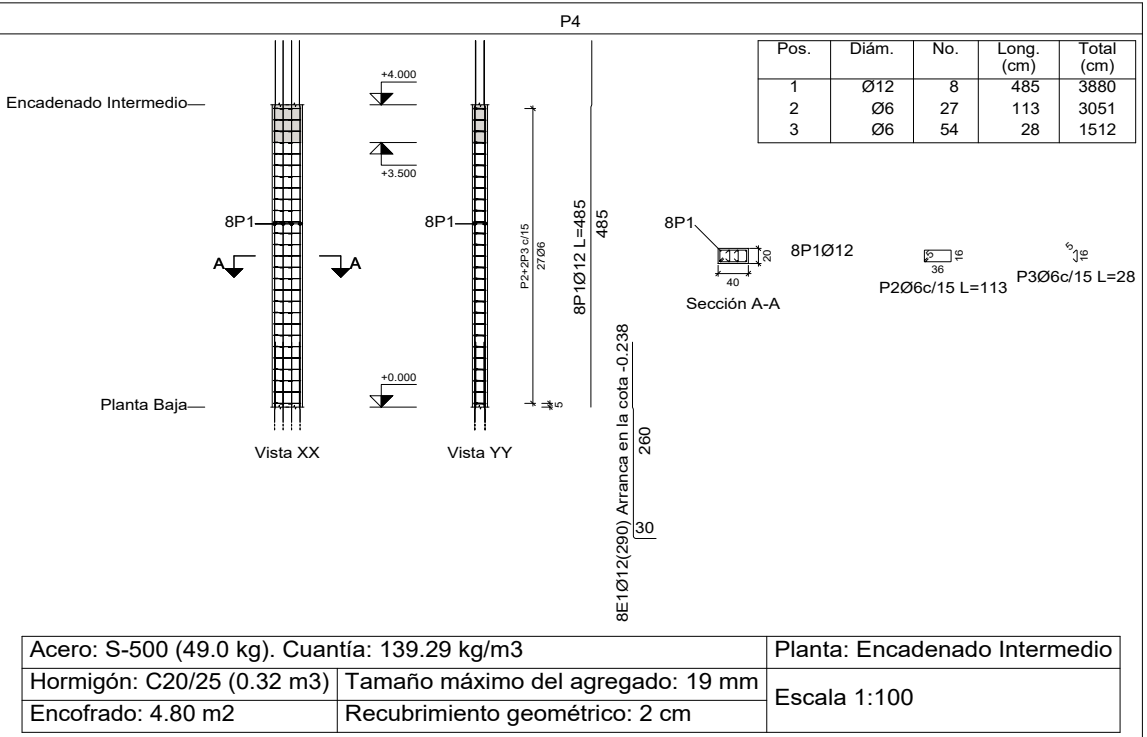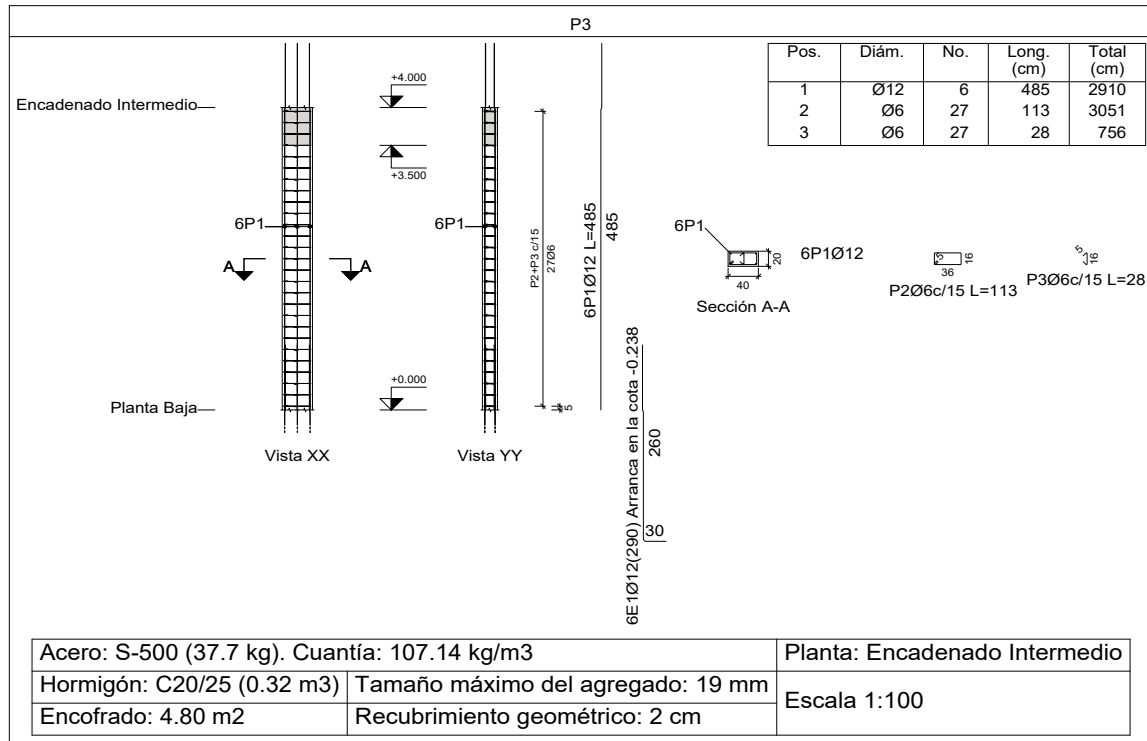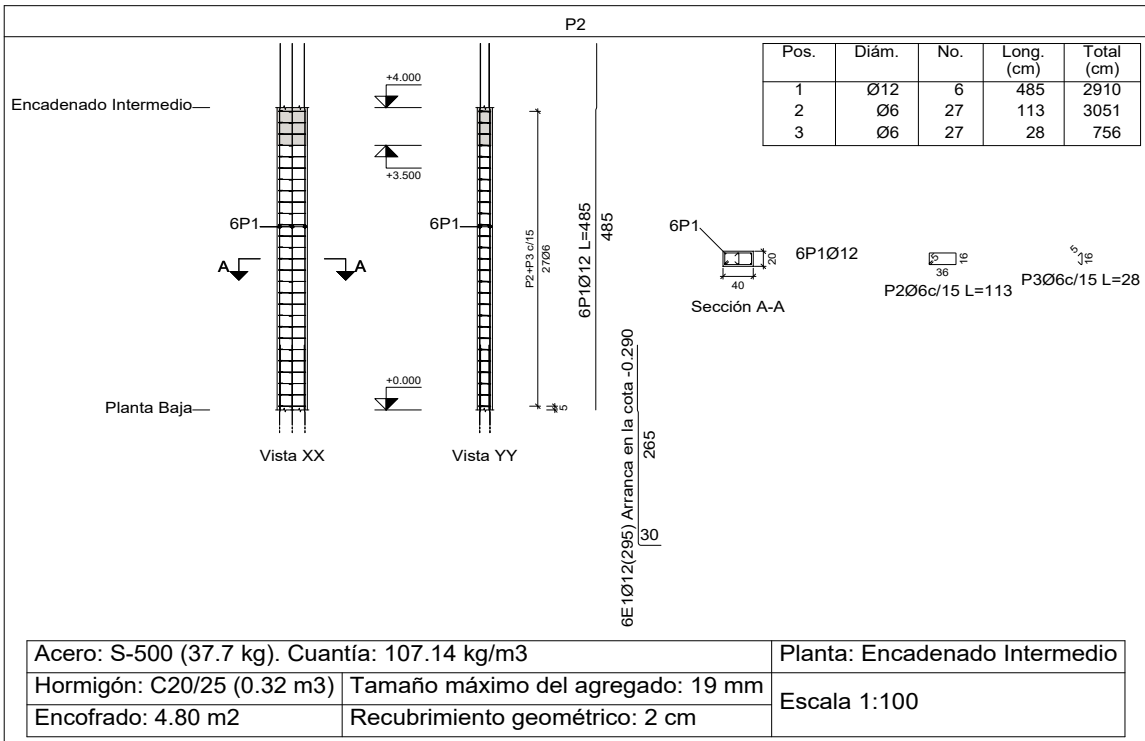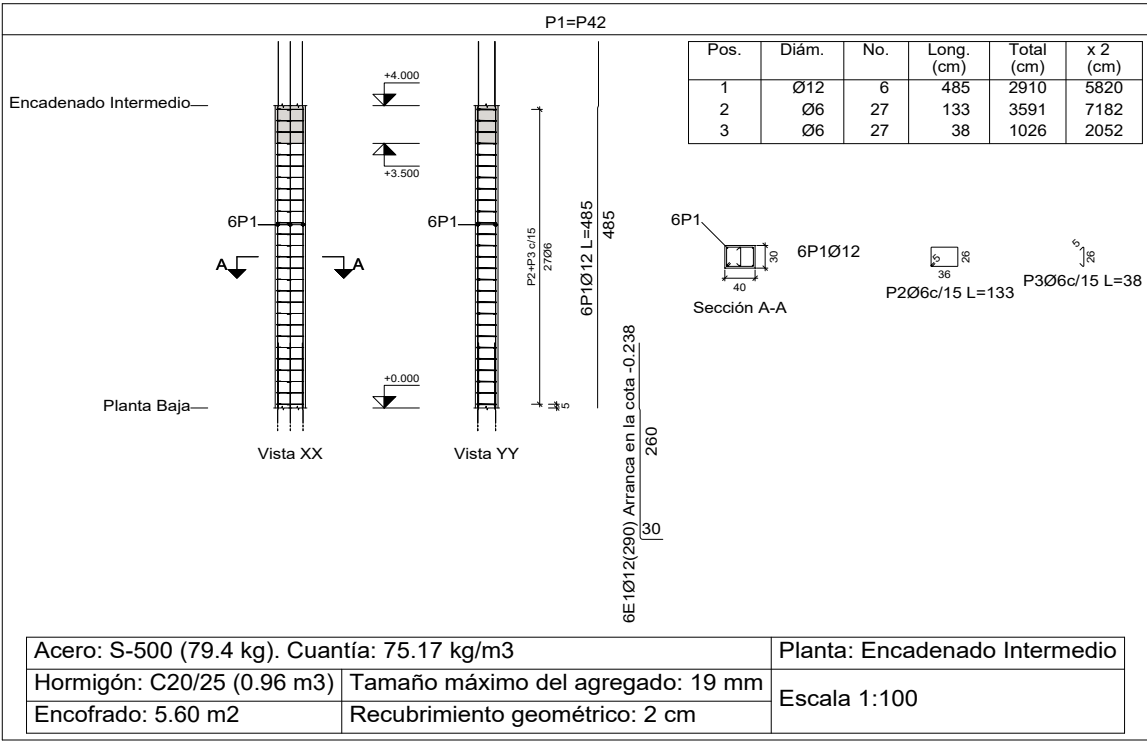

DESPIECE DE COLUMNAS

Esc: 1/100

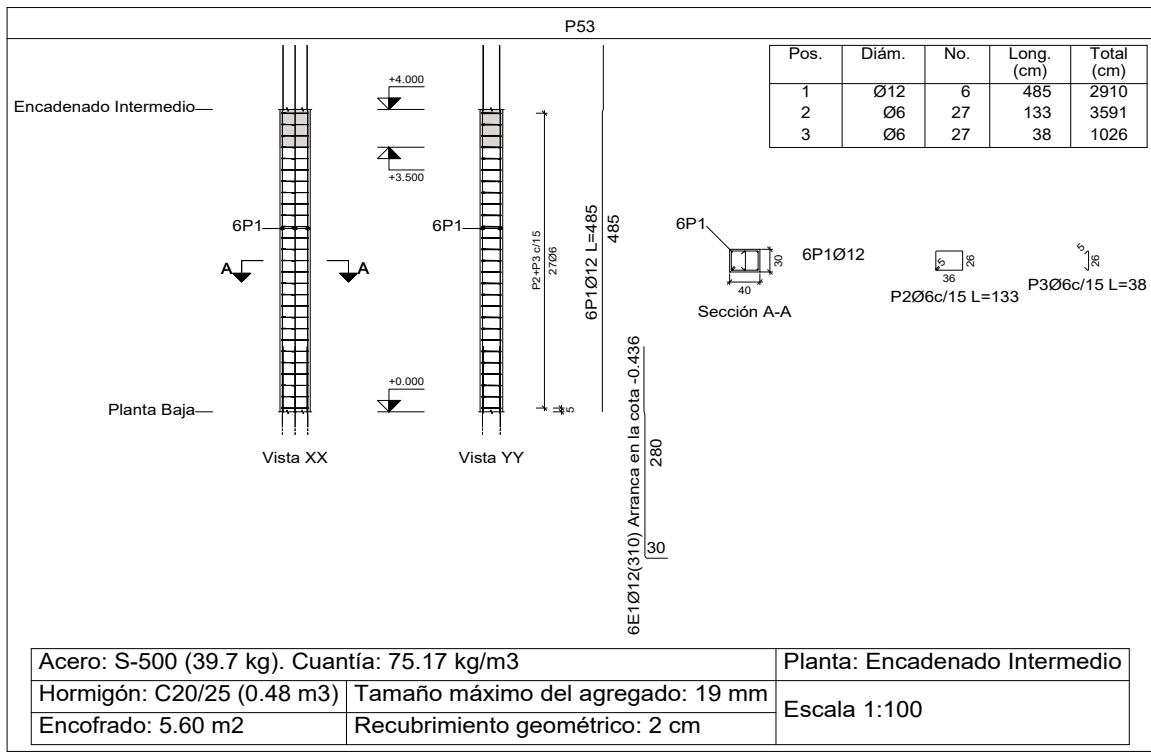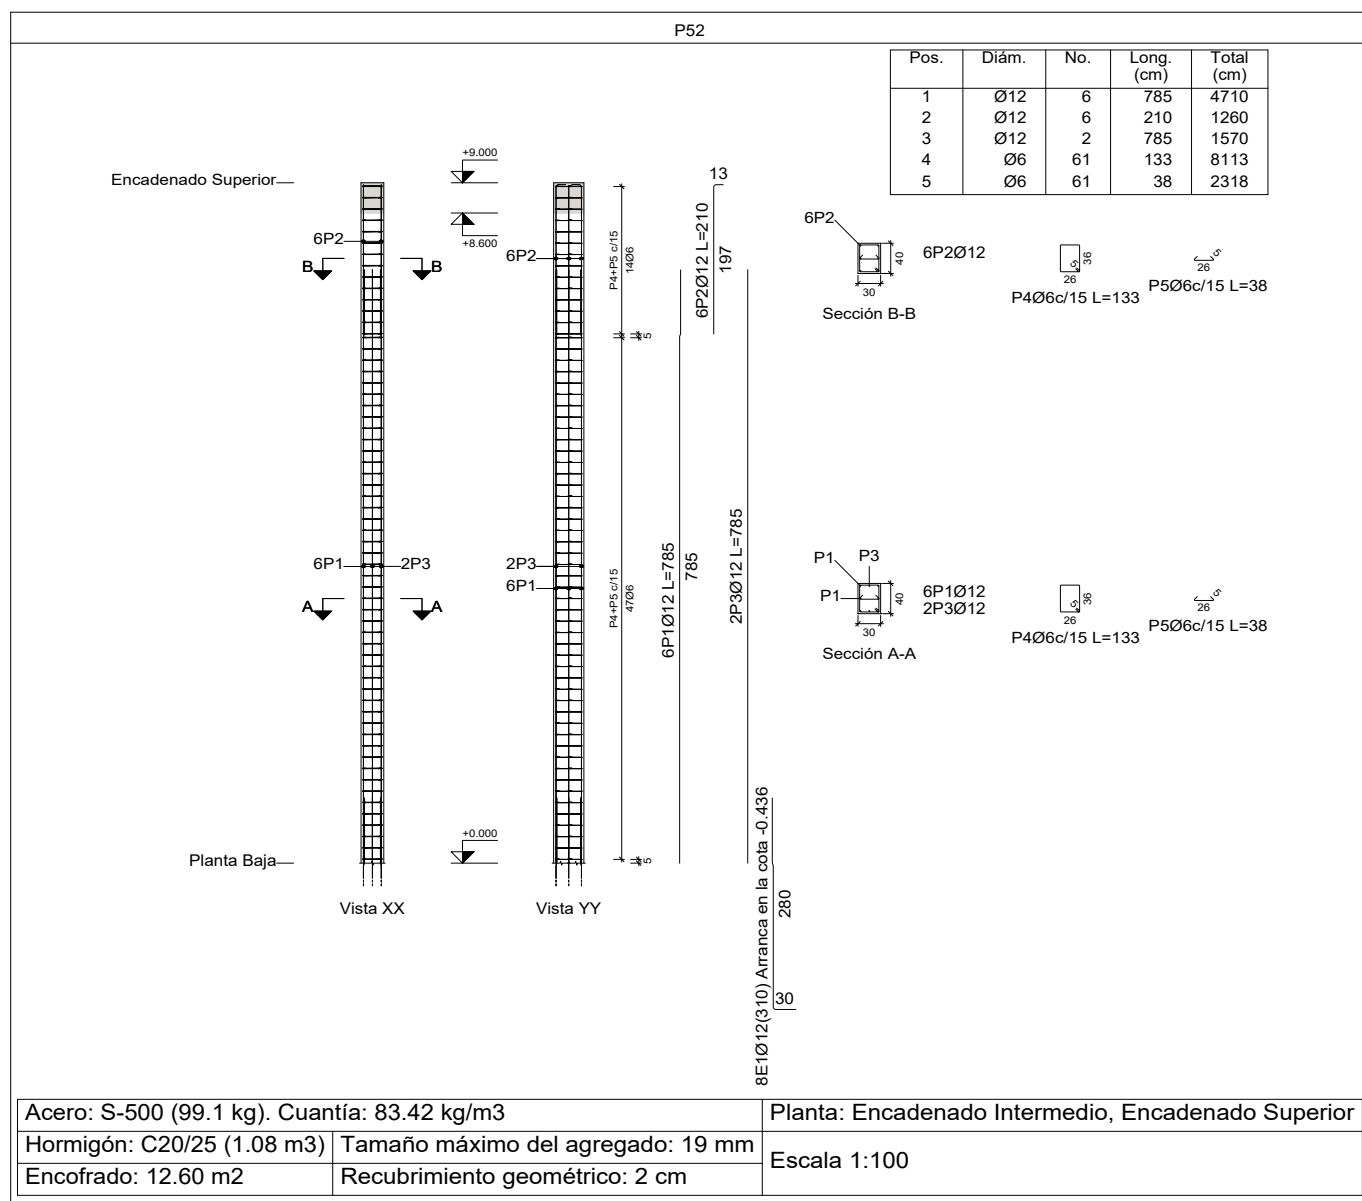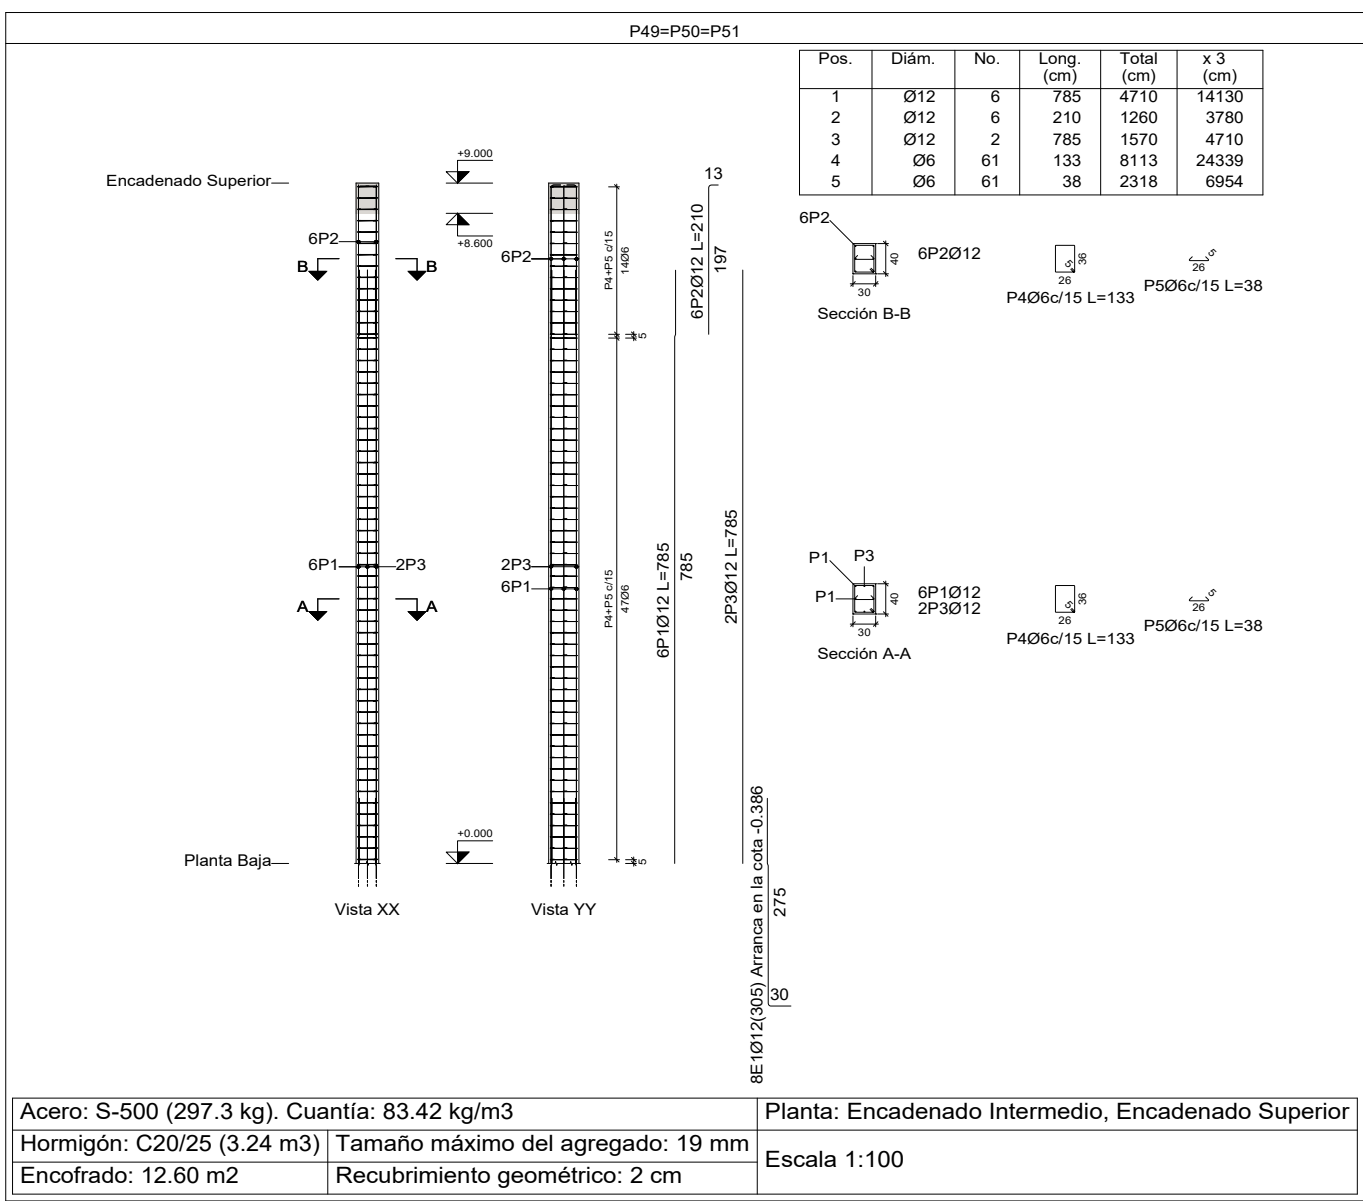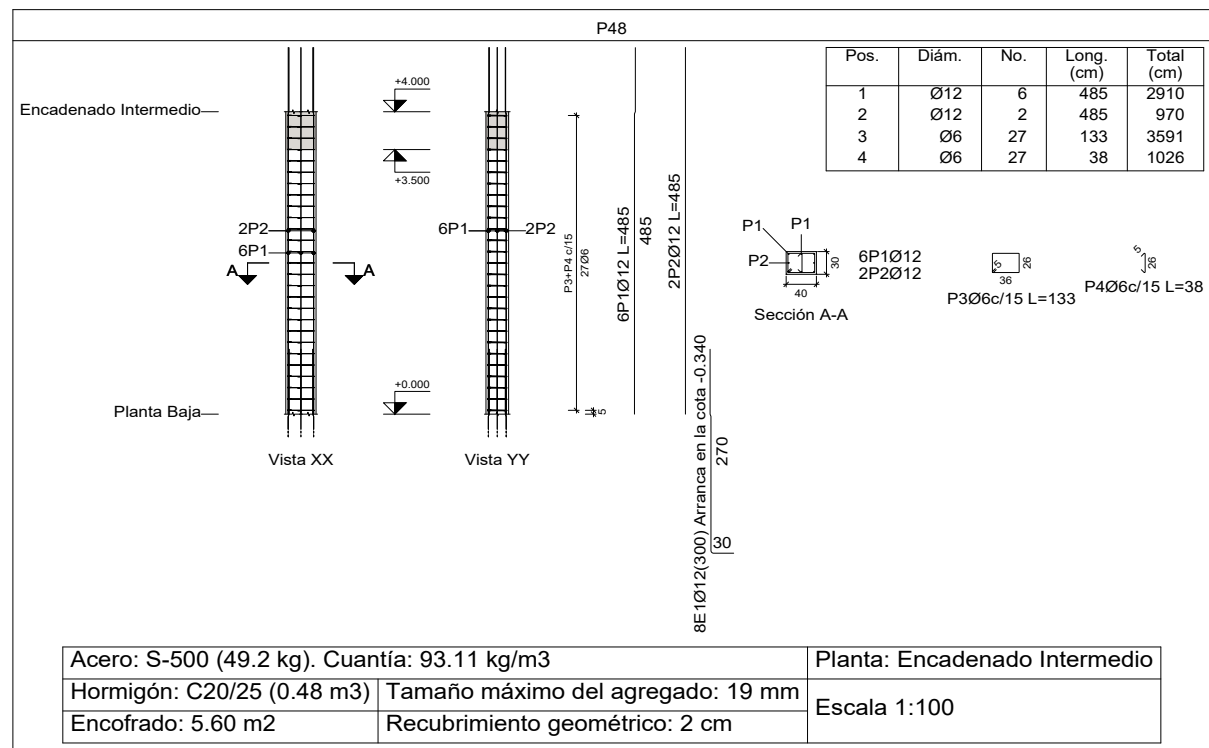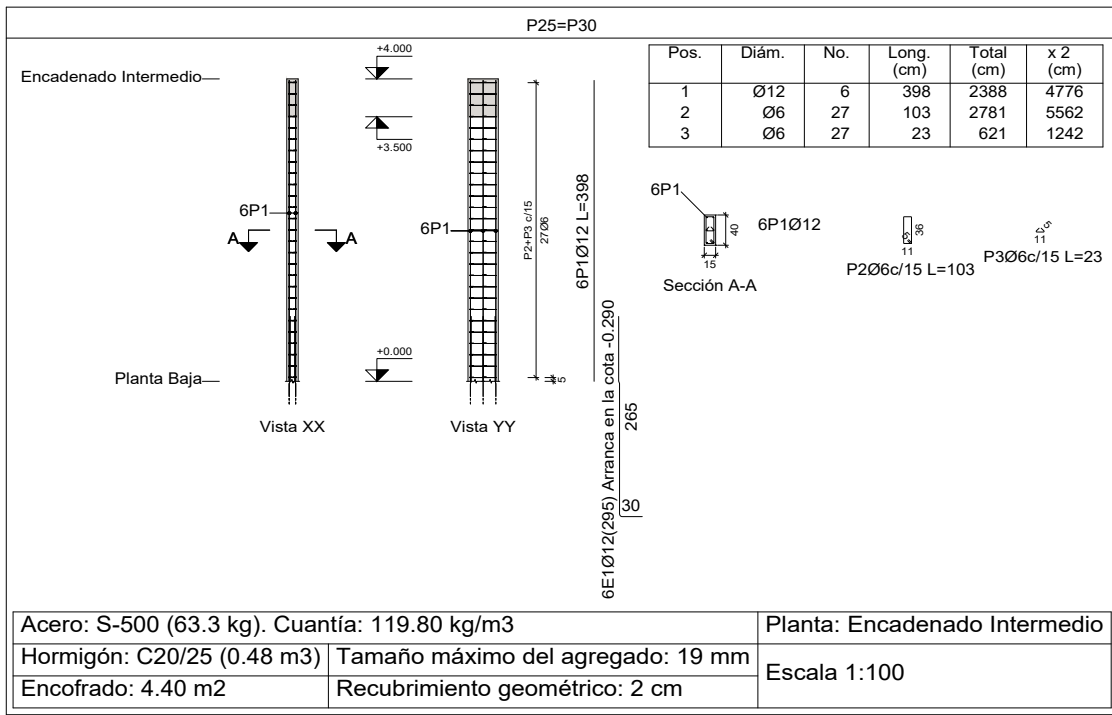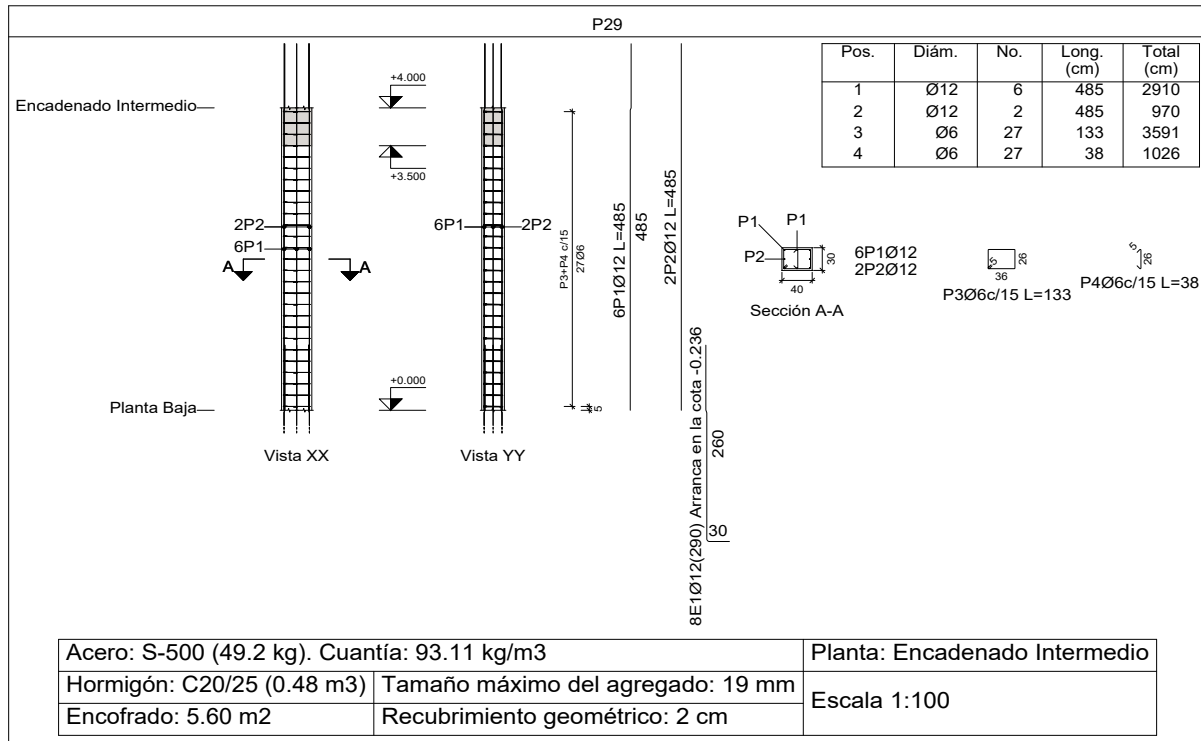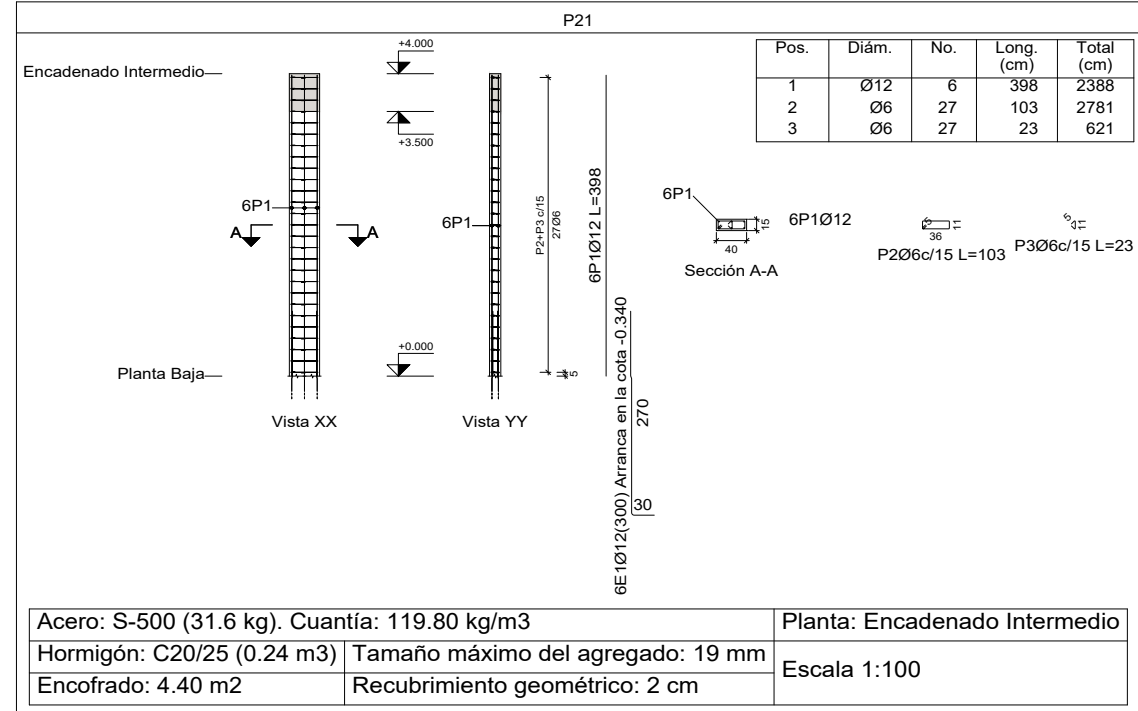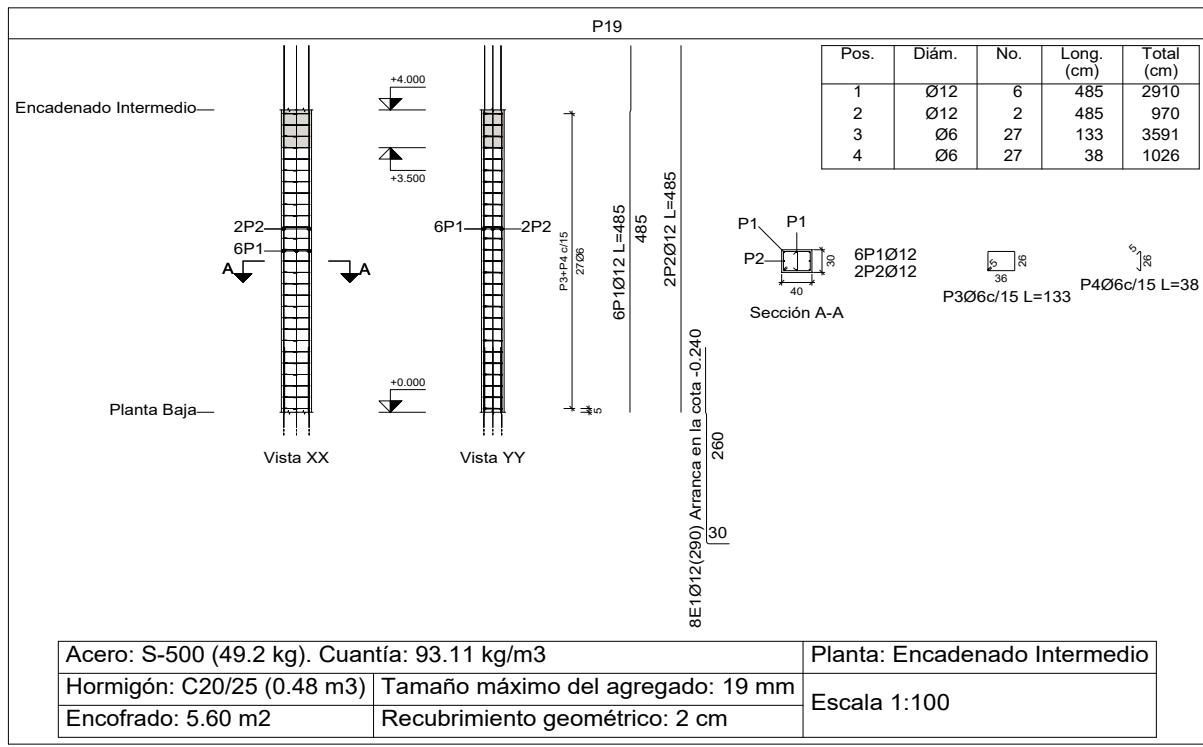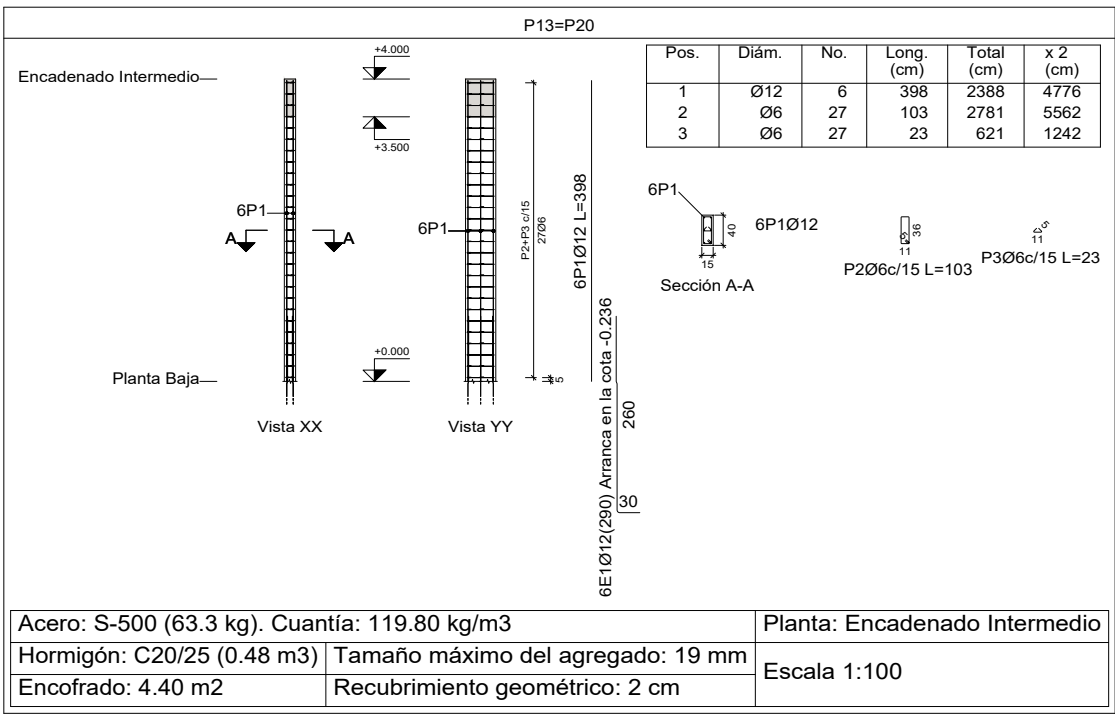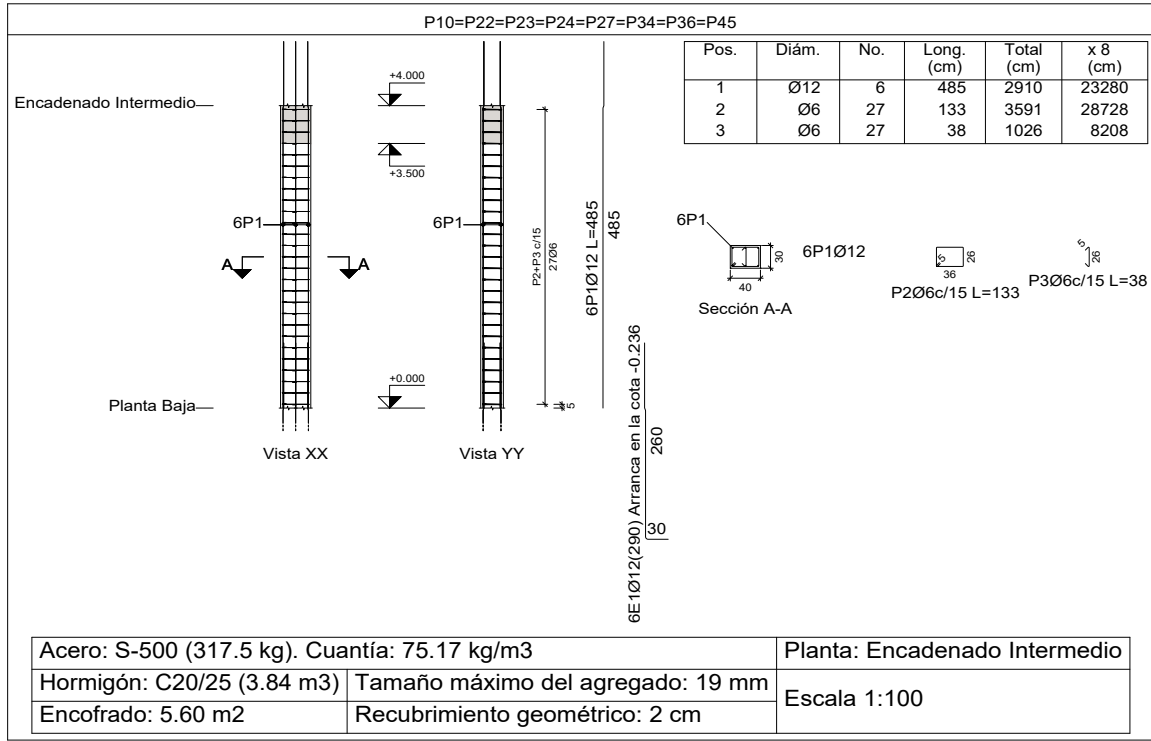

Elemento	Pos.	Diám.	No.	Esquema (cm)	Long (cm)	Total S-500 (cm)	Total S-500 (kg)
P21	1	Ø12	6		398	398	2388 21.2
	2	Ø6	27		103	103	2781 6.2
	3	Ø6	27		23	23	621 1.4
Total+10%:						31.7	
P13+P20	1	Ø12	6		398	2388	21.2
	2	Ø6	27		103	2781	6.2
	3	Ø6	27		23	621	1.4
Total+10%:						31.7	
(x2):						63.4	
P25+P30	1	Ø12	6		398	2388	21.2
	2	Ø6	27		103	2781	6.2
	3	Ø6	27		23	621	1.4
Total+10%:						31.7	
(x2):						63.4	
P29	1	Ø12	6		85	485	2910 25.8
	2	Ø12	2		485	485	970 8.6
	3	Ø6	27		133	3591	8.0
	4	Ø6	27		38	1026	2.3
Total+10%:						49.2	
P48	1	Ø12	6		85	485	2910 25.8
	2	Ø12	2		485	485	970 8.6
	3	Ø6	27		133	3591	8.0
	4	Ø6	27		38	1026	2.3
Total+10%:						49.2	
P48+P50+P51	1	Ø12	6		85	785	4710 41.8
	2	Ø12	6		120	210	1260 11.2
	3	Ø12	2		785	785	1570 13.9
	4	Ø6	61		133	8113	18.0
	5	Ø6	61		38	2318	5.1
Total+10%:						99.0	
(x3):						297.0	
P52	1	Ø12	6		85	785	4710 41.8
	2	Ø12	6		120	210	1260 11.2
	3	Ø12	2		785	785	1570 13.9
	4	Ø6	61		133	8113	18.0
	5	Ø6	61		38	2318	5.1
Total+10%:						99.0	
P53	1	Ø12	6		85	485	2910 25.8
	2	Ø6	27		133	3591	8.0
	3	Ø6	27		23	621	2.3
Total+10%:						39.7	
P19	1	Ø12	6		85	485	2910 25.8
	2	Ø12	2		485	485	970 8.6
	3	Ø6	27		133	3591	8.0
	4	Ø6	27		23	621	2.3
Total+10%:						49.2	
P10+P22+P23+P24+P27+P34+P36+P45	1	Ø12	6		85	485	2910 25.8
	2	Ø6	27		133	3591	8.0
	3	Ø6	27		23	621	2.3
Total+10%:						39.7	
(x3):						317.6	
Ø6:						279.5	
Ø12:						779.8	
Total:						1059.4	

Resumen Acero Columnas	Long. total (m)	Peso+10% (kg)	Total
S-500 Ø6	1698.1	415	
Ø12	1185.1	1157	1572

Planta: Encadenado Intermedio
Hormigón: C20/25
Acero en barras: S-500
Acero en estribos: S-500

DESPIECE DE COLUMNAS

Esc: 1/100



PROYECTO FINAL DE GRADO

Proyecto Ejecutivo para la
Construcción del Planetario y
Observatorio de la Ciudad de
Coronel Oviedo.

ALUMNO

Jorge Ernesto
Sanchez Baez

TUTORES

Ing. Fredy Gabriel Ramirez
Villanueva
Ing. Esteban Arnaldo Penayo
Portillo

CONTENIDO

DESPIECE DE COLUMNAS

ESCALA

1:100

FECHA

27/06/2025

Nº DE LAMINA

E01.21



PROYECTO FINAL DE GRADO

Proyecto Ejecutivo para la
Construcción del Planetario y
Observatorio de la Ciudad de
Coronel Oviedo.

ALUMNO

Jorge Ernesto
Sanchez Baez

TUTORES

Ing. Fredy Gabriel Ramirez
Villanueva
Ing. Esteban Arnaldo Penayo
Portillo

CONTENIDO

DESPIECE DE COLUMNAS

ESCALA 1:100









FECHA 27/06/2025

N° DE LAMINA E01.22

Elemento	Pos.	Diám.	No.	Esquema (cm)	Long (cm)	Total (cm)	S-500 (kg)
P1+P42	1	Ø12	6		497	515	3090 27.4
	2	Ø6	33		38	133	4389 9.7
	3	Ø6	33		38	1254	2.8
	Total+10%:					43.9	87.8
P5	1	Ø12	6		497	515	3090 27.4
	2	Ø6	33		38	133	4389 9.7
	3	Ø6	33		38	1254	2.8
	Total+10%:					43.9	
P7+P12	1	Ø12	6		497	515	3090 27.4
	2	Ø6	33		38	133	4389 9.7
	3	Ø6	33		38	1254	2.8
	Total+10%:					43.9	
P10+P22+P23+P24+P27+P34 P36+P45	1	Ø12	6		497	515	3090 27.4
	2	Ø6	33		38	133	4389 9.7
	3	Ø6	33		38	1254	2.8
	Total+10%:					43.9	86.2
P48	1	Ø12	6		497	515	3090 27.4
	2	Ø6	33		38	133	4389 9.7
	3	Ø6	33		38	1254	2.8
	Total+10%:					43.9	
P33	1	Ø12	6		497	515	3090 27.4
	2	Ø6	33		38	133	4389 9.7
	3	Ø6	33		38	1254	2.8
	Total+10%:					43.9	
P2	1	Ø12	6		498	498	2988 26.5
	2	Ø6	33		38	113	3729 8.3
	3	Ø6	33		28	924	2.1
	Total+10%:					40.6	
P3	1	Ø12	6		498	498	2988 26.5
	2	Ø6	33		38	113	3729 8.3
	3	Ø6	33		28	924	2.1
	Total+10%:					40.6	
P4	1	Ø12	8		498	498	3984 35.4
	2	Ø6	33		38	113	3729 8.3
	3	Ø6	66		18	28	1848 4.1
	Total+10%:					52.6	
P19	1	Ø12	6		497	515	3090 27.4
	2	Ø6	33		38	133	4389 9.7
	3	Ø6	33		38	1254	2.8
	Total+10%:					43.9	
P29	1	Ø12	6		497	515	3090 27.4
	2	Ø6	33		38	133	4389 9.7
	3	Ø6	33		38	1254	2.8
	Total+10%:					43.9	
					Ø6	271.1	
					Ø12	609.0	
					Total	680.1	


Resumen Acero	Long. total (m)	Peso+10% (kg)	Total
S-500	Ø6 1108.1	271	
	Ø12 624.9	610	881

Planta: Encadenado Superior
Hormigón: C20/25
Acero en barras: S-500
Acero en estribos: S-500

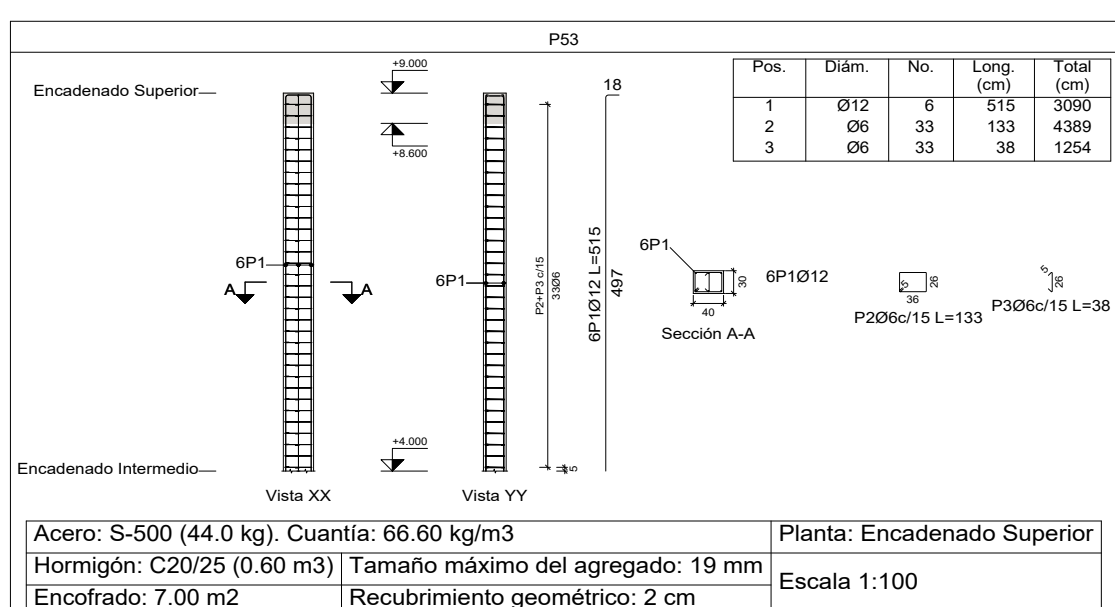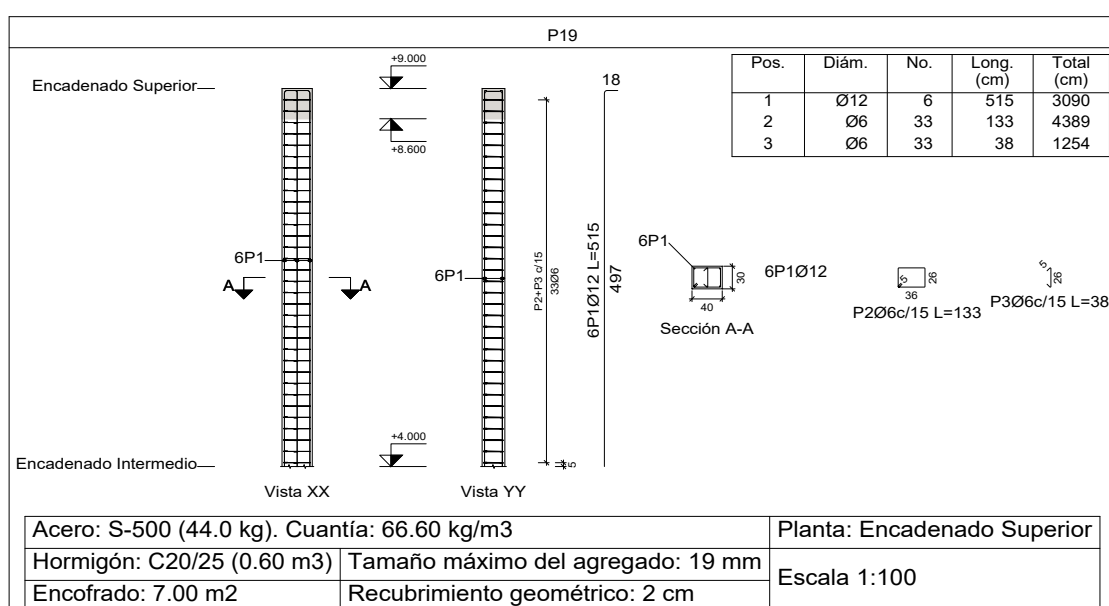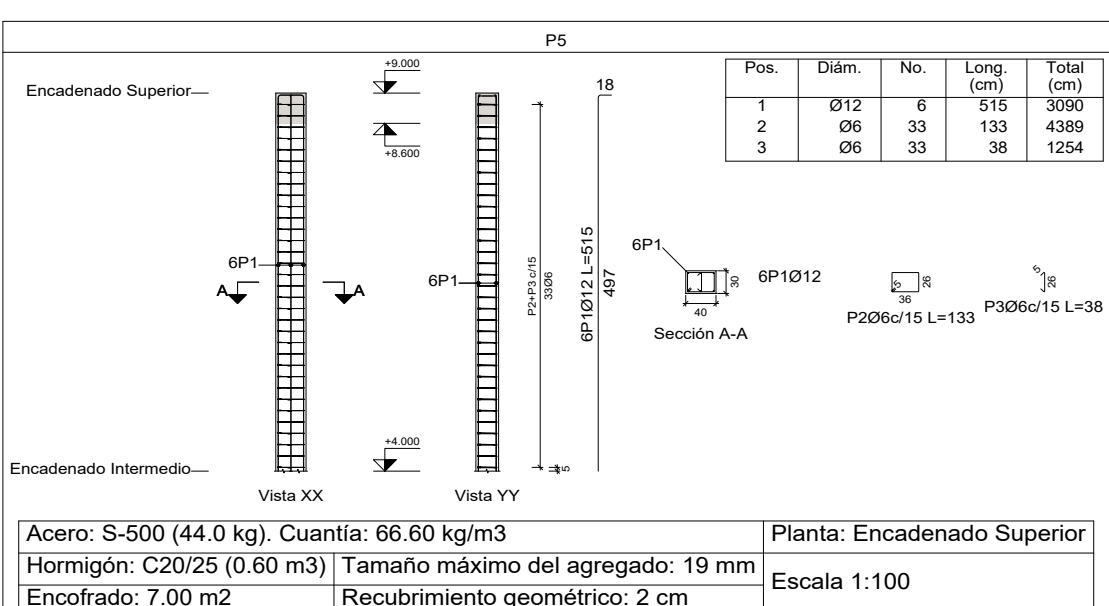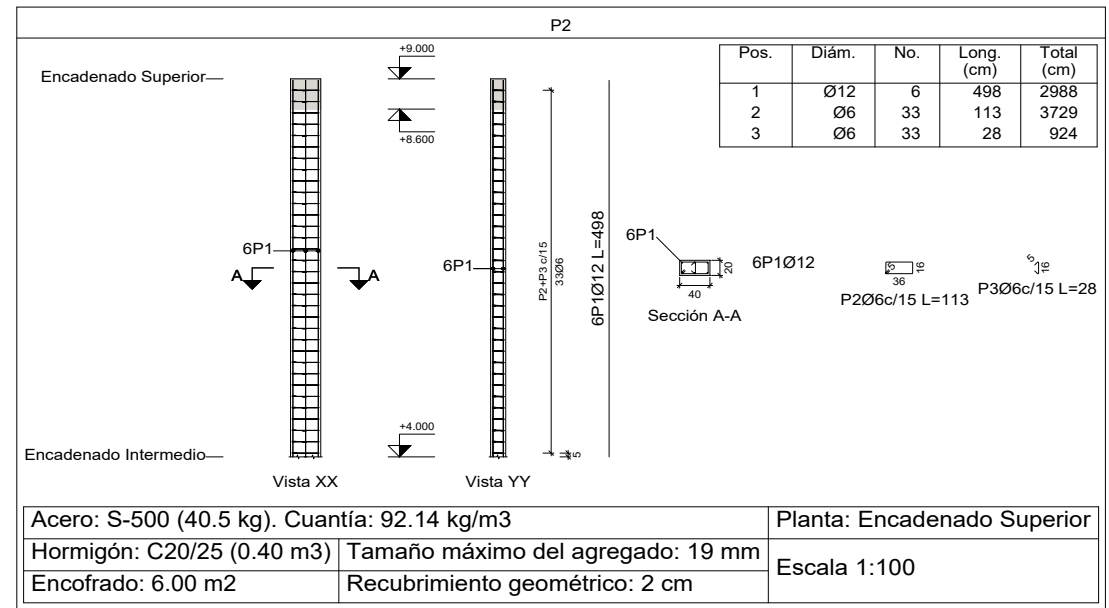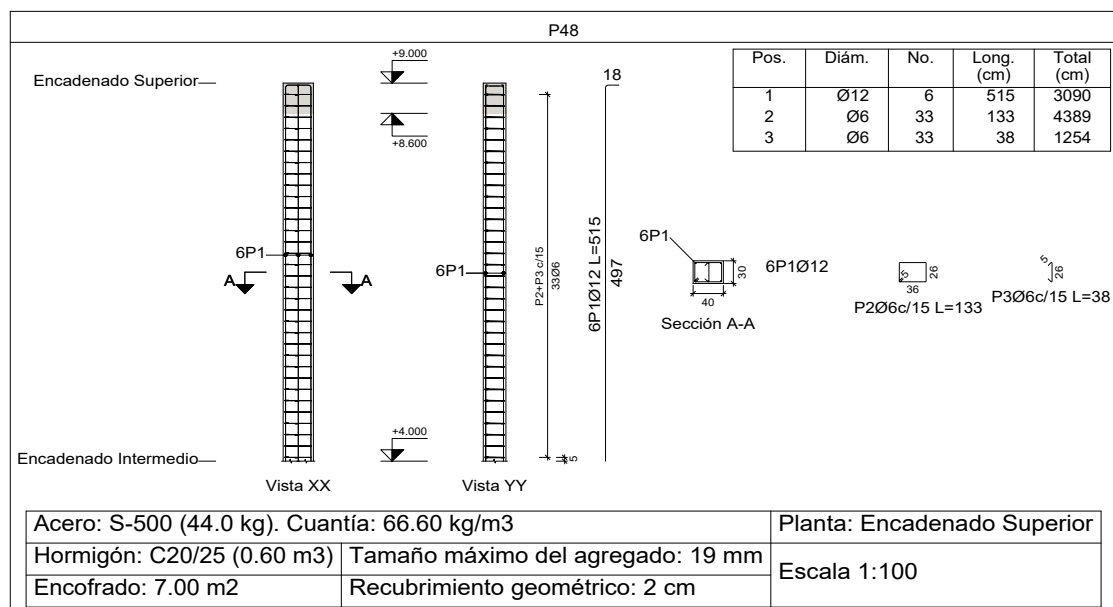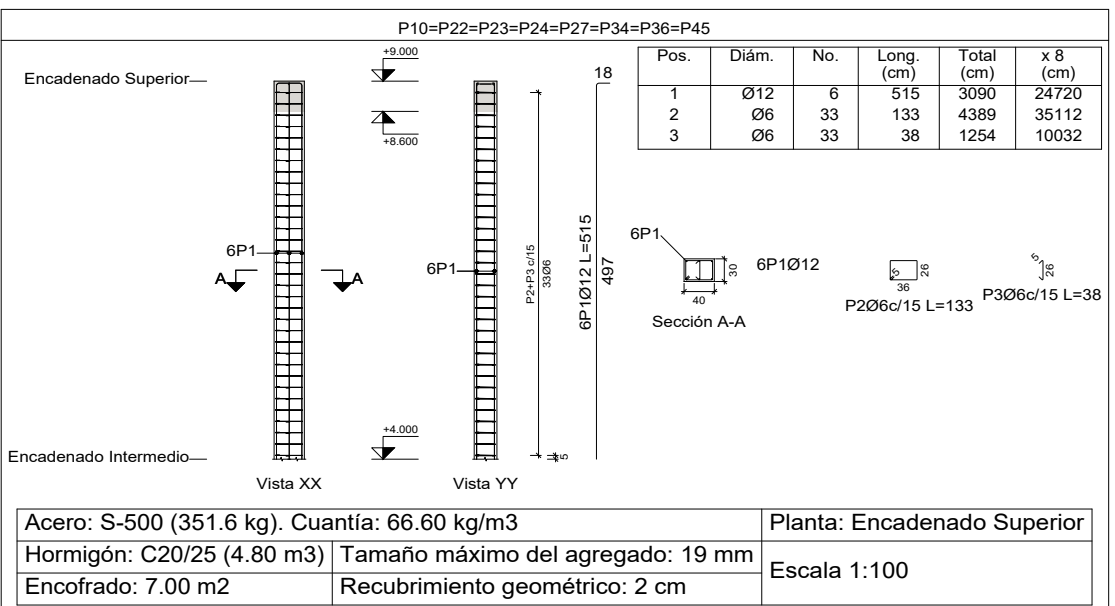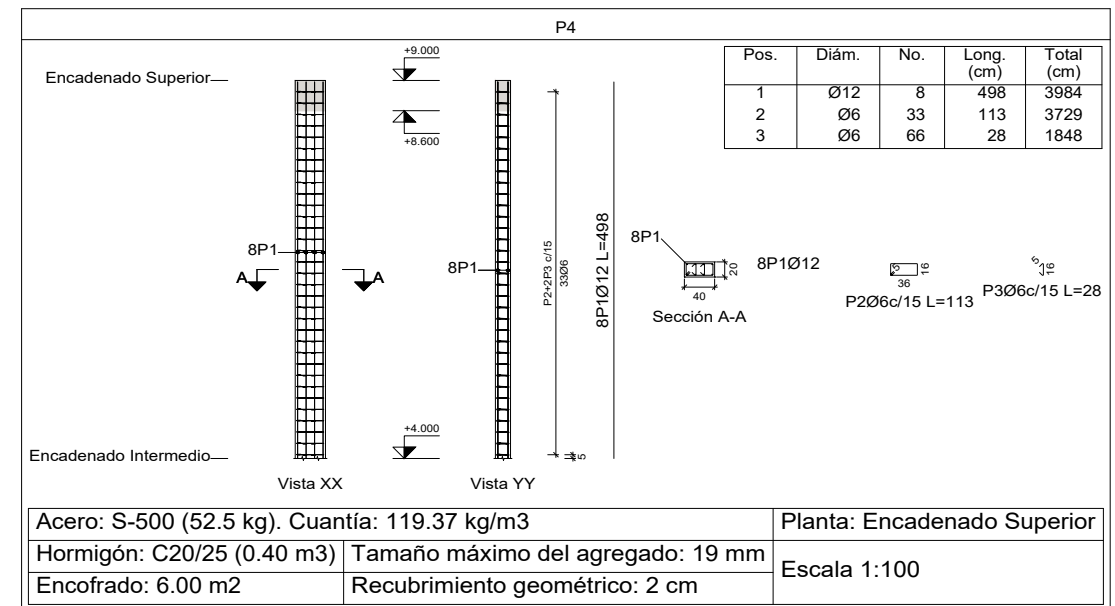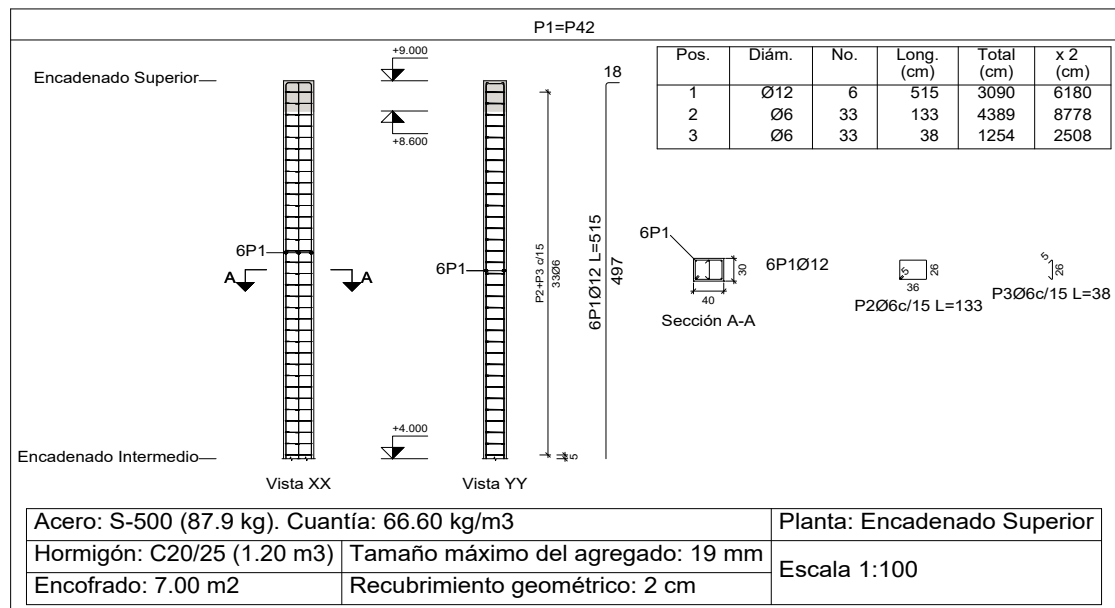


DESPIECE DE COLUMNAS

Esc: 1/100

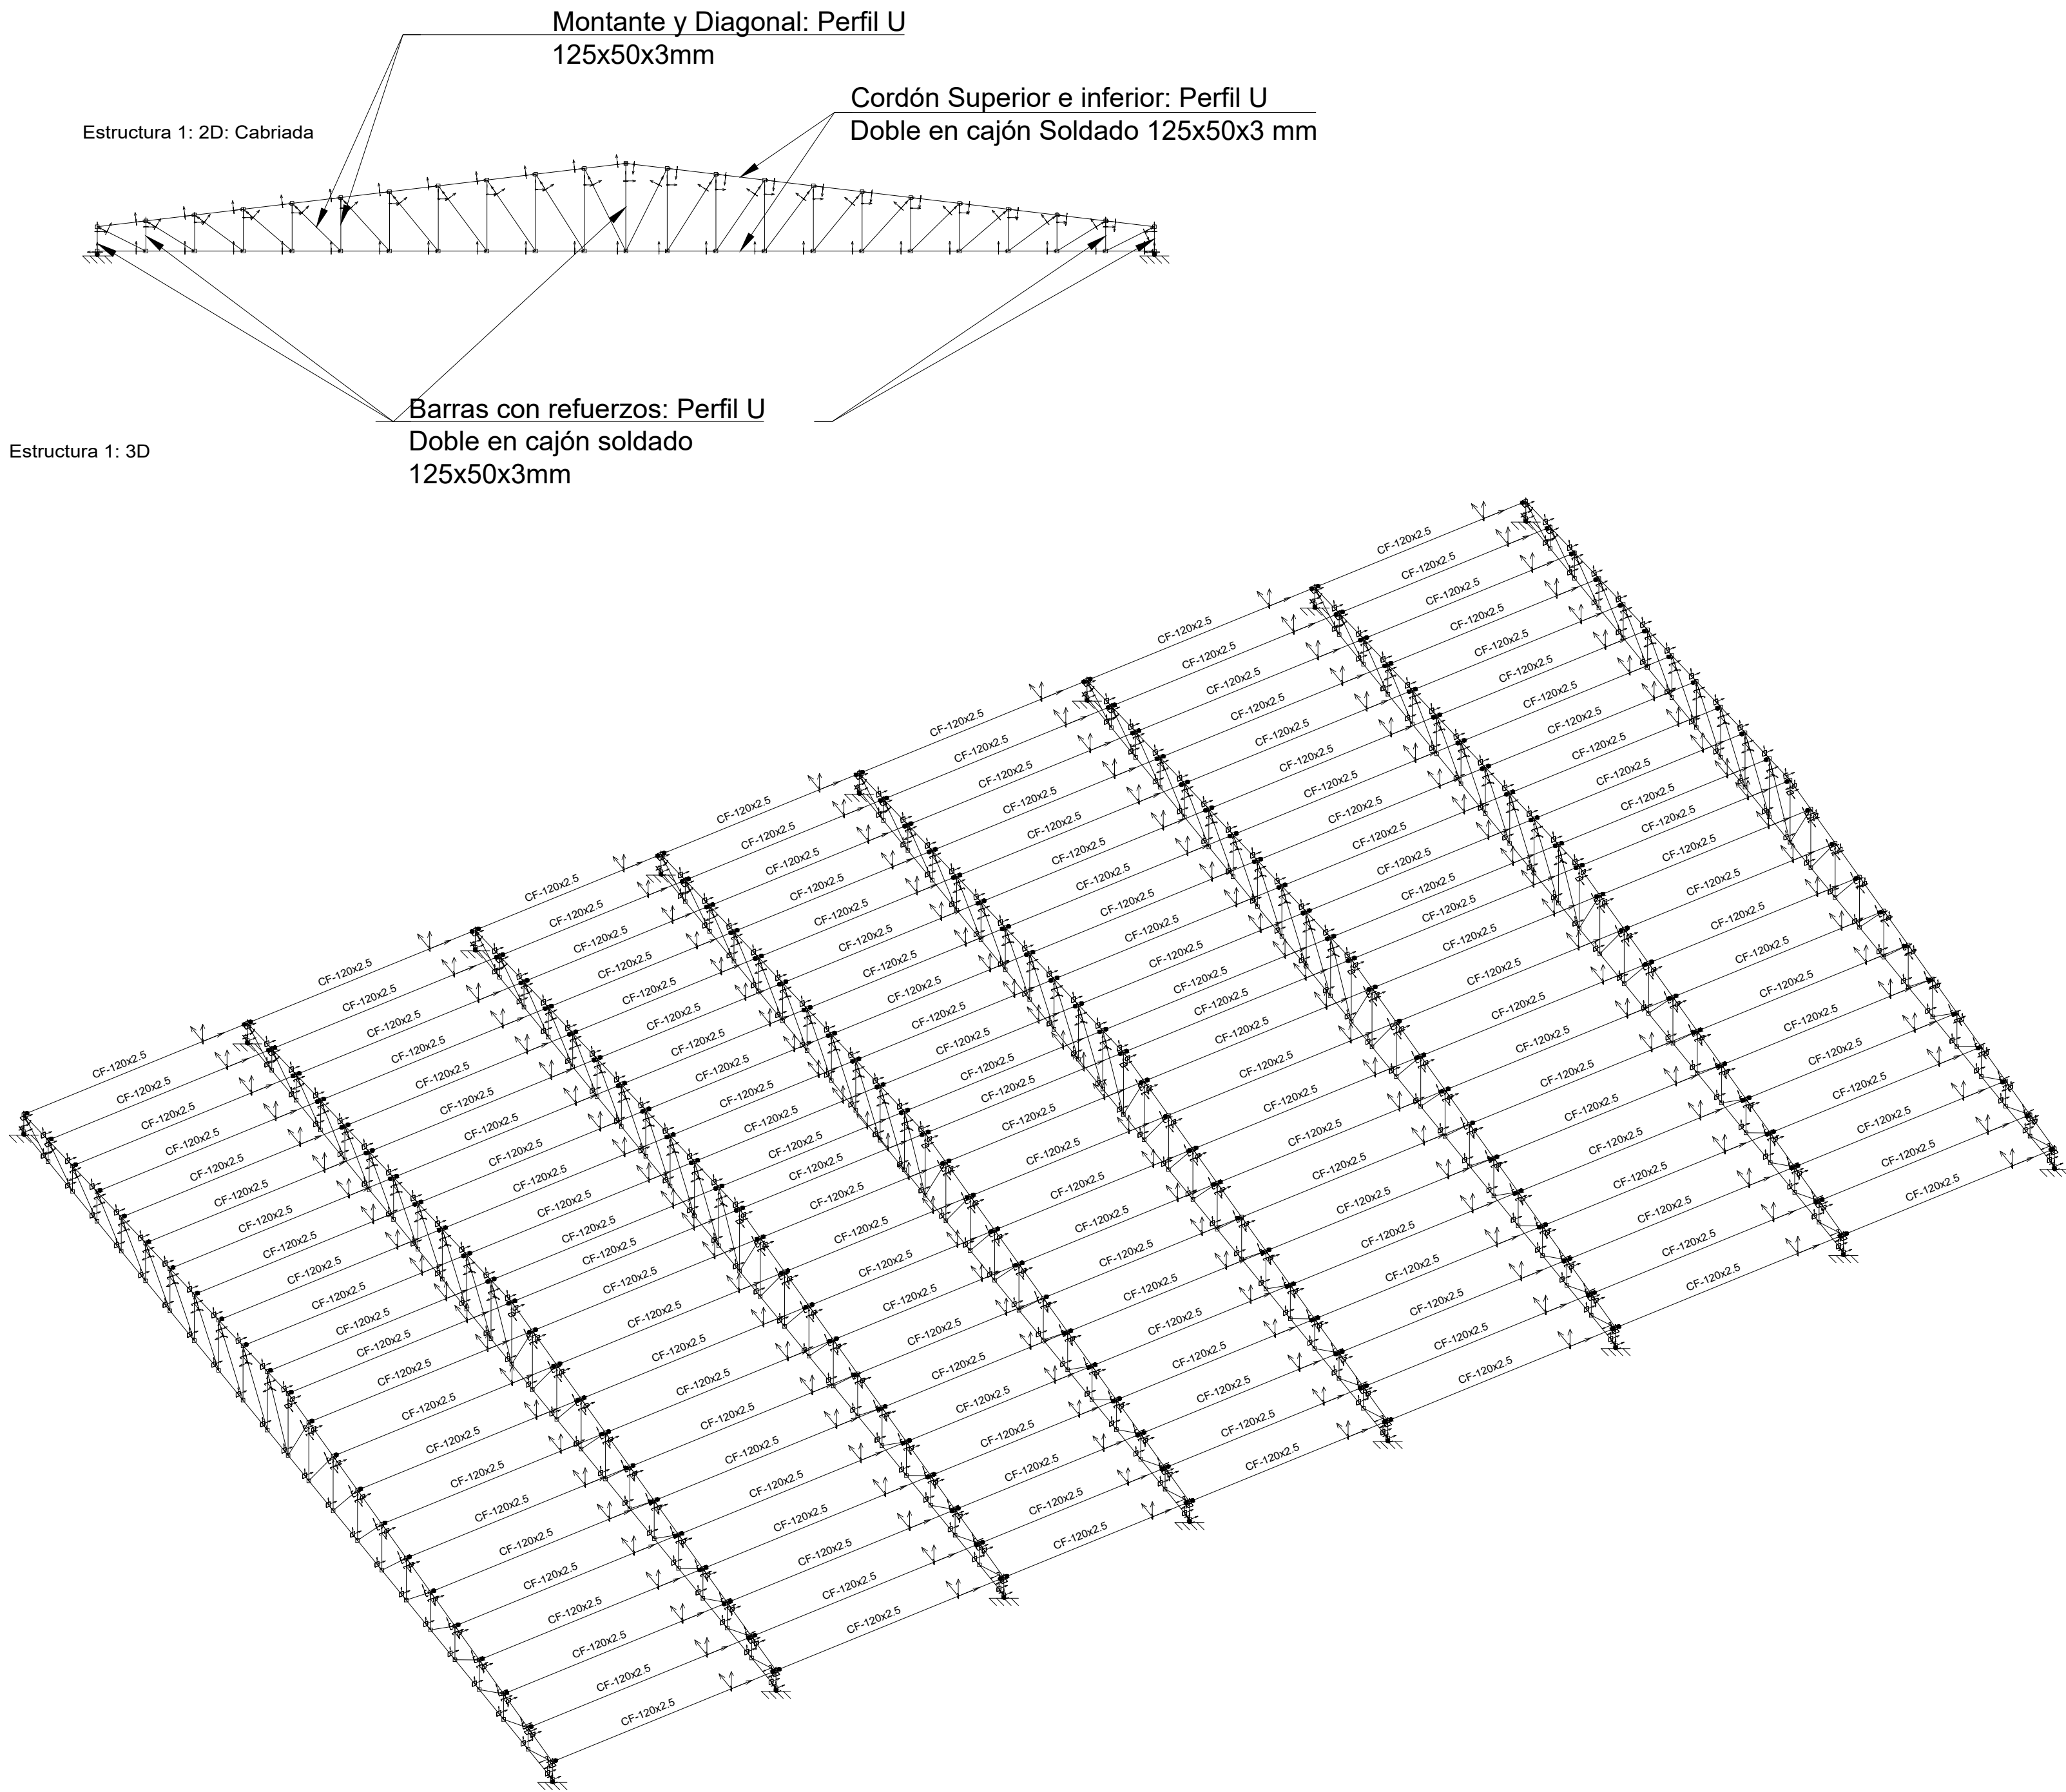

Planetario y Observatorio
Estructura 1
Norma de acero laminado: ANSI/AISC 360-10 (LRFD)
Norma de acero conformado: AISI S100-2007 (LRFD)
Acero laminado: A36
Acero conformado: A36
Escala: 1:100

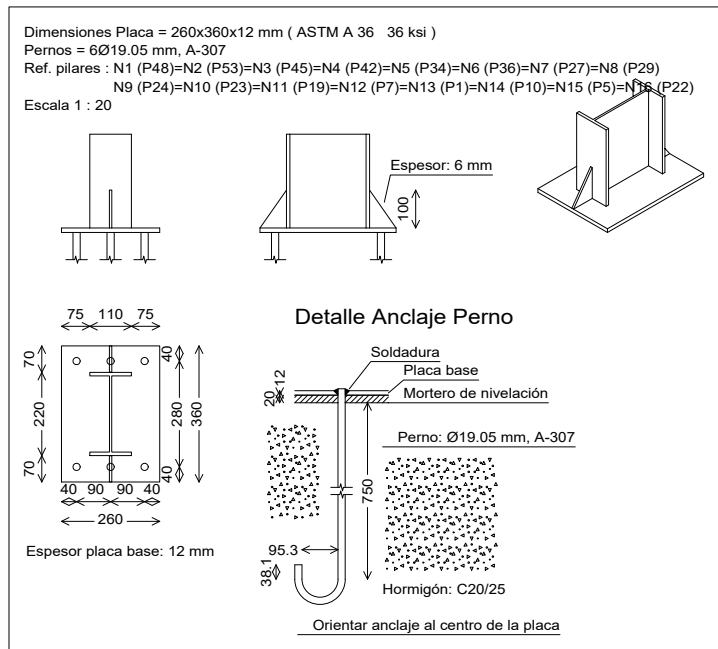

DETALLE DE ESTRUCTURA METALICA

Esc: 1/100



PROYECTO FINAL DE GRADO

Proyecto Ejecutivo para la
Construcción del Planetario y
Observatorio de la Ciudad de
Coronel Oviedo.

ALUMNO

Jorge Ernesto
Sanchez Baez

TUTORES

Ing. Fredy Gabriel Ramirez
Villanueva
Ing. Esteban Arnaldo Penayo
Portillo


CONTENIDO

DETALLE DE ESTRUCTURA METALICA

ESCALA 1:100

FECHA 27/06/2025

Nº DE LAMINA E01.23

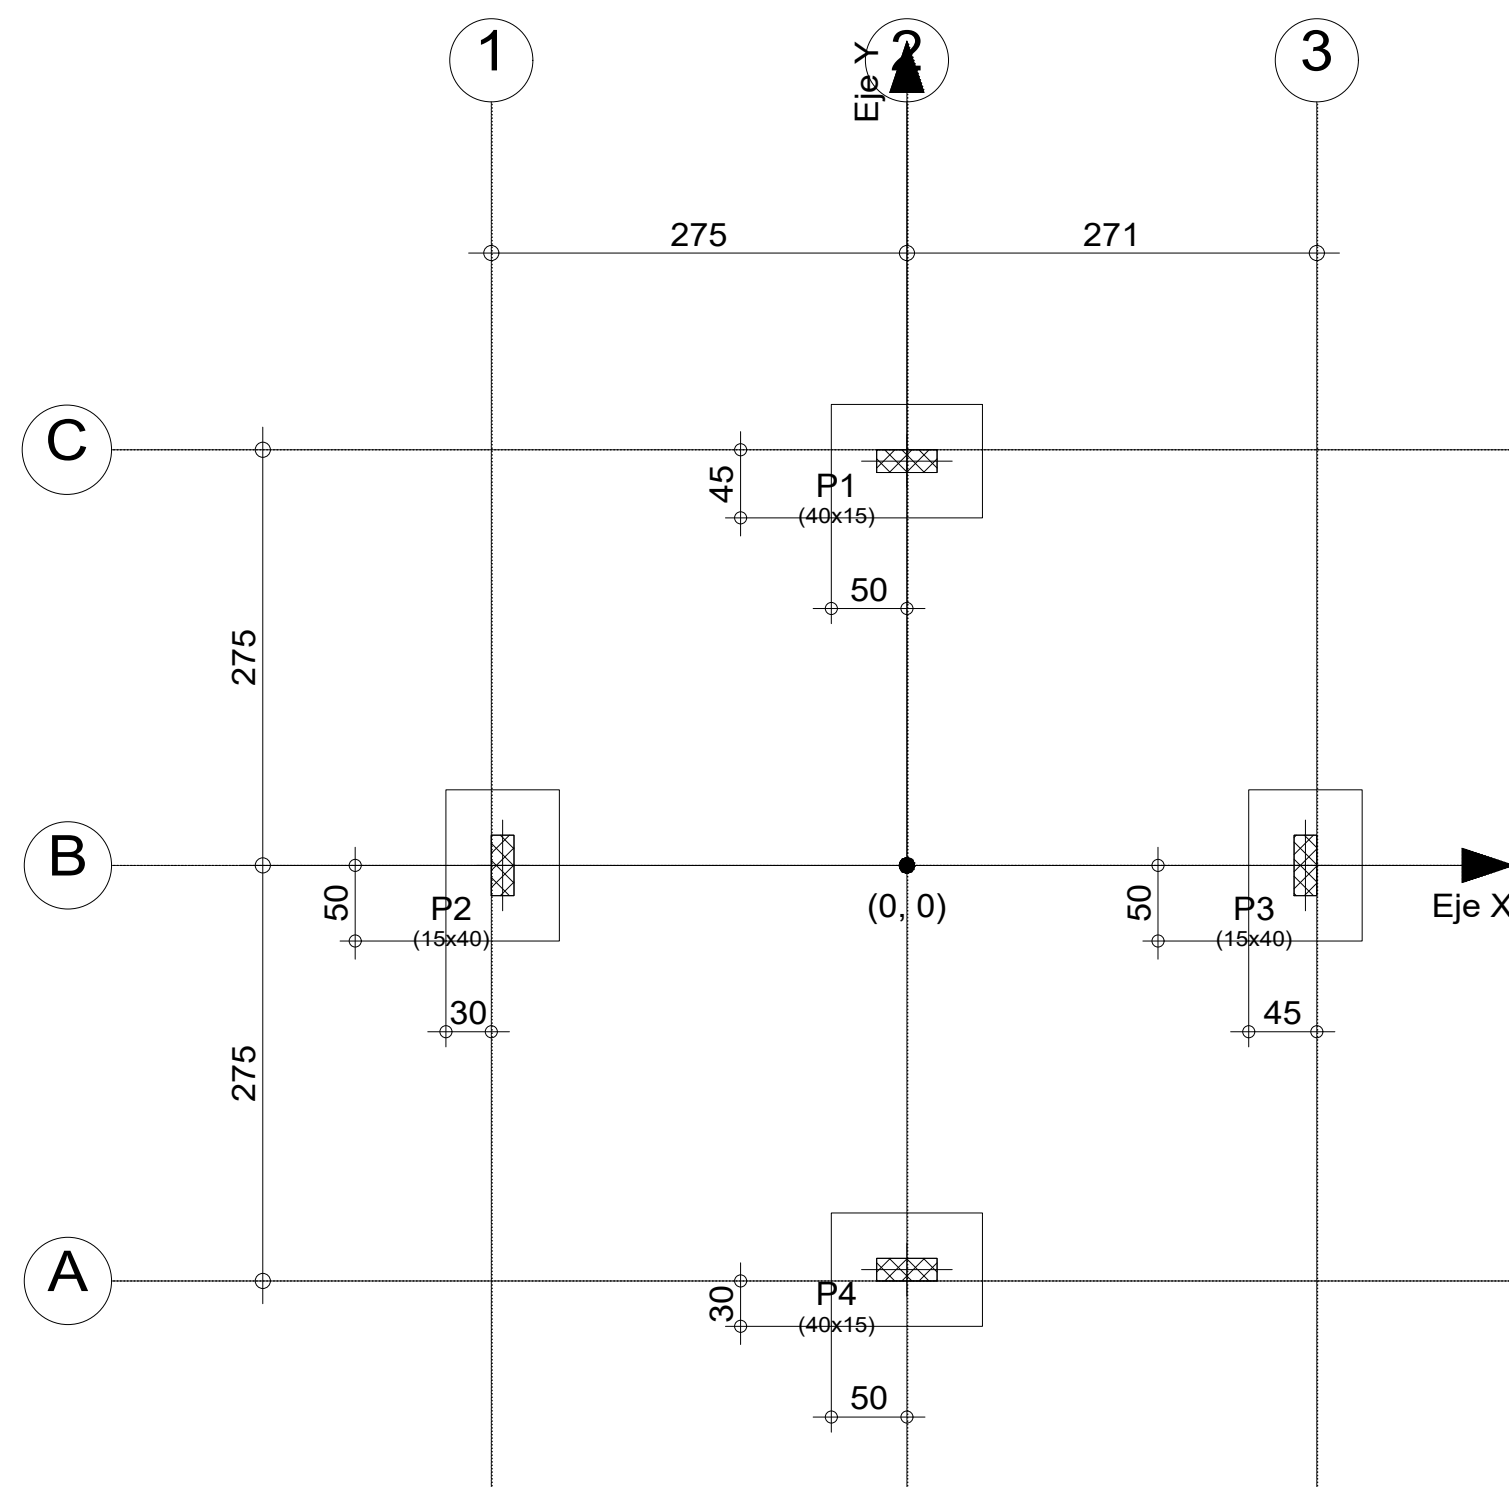

Replanteo de pilares - Fundación			
Columna	Dimensión (cm)	Coordenadas del centro	
		Coordenada X (cm)	Coordenada Y (cm)
P1	40x15	0	267
P2	15x40	-267	0
P3	15x40	264	0
P4	40x15	0	-267
Cota de arranque de los pilares: 0.00 m			

REPLANTEO DE FUNDACION

Esc: 1/50



PROYECTO FINAL DE GRADO

Proyecto Ejecutivo para la Construcción del Planetario y Observatorio de la Ciudad de Coronel Oviedo.

ALUMNO

Jorge Ernesto Sanchez Baez

TUTORES

Ing. Fredy Gabriel Ramirez Villanueva
Ing. Esteban Arnaldo Penayo Portillo


CONTENIDO

REPLANTEO DE FUNDACIÓN

ESCALA 1:50

FECHA 27/06/2025

Nº DE LAMINA E02.1

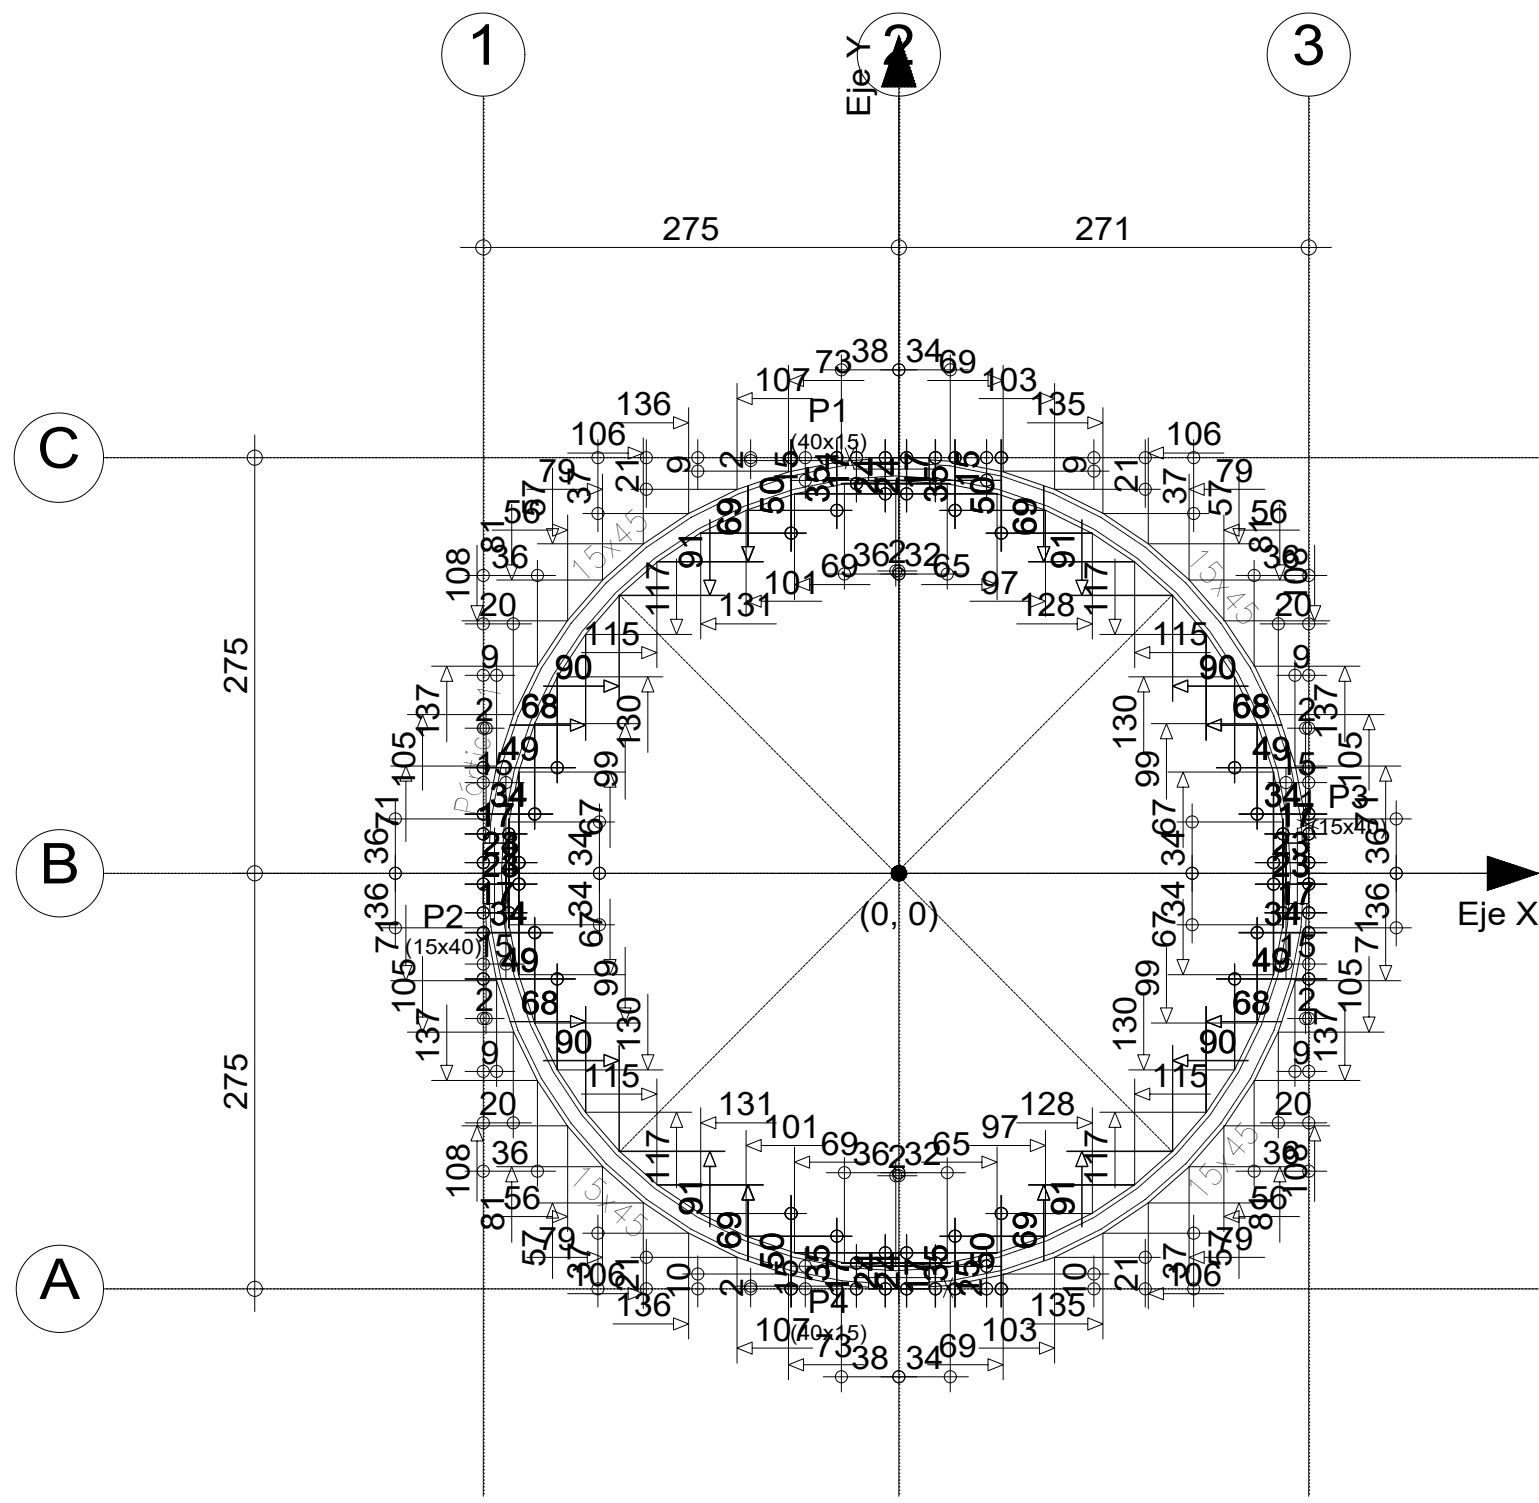

Replanteo de pilares - Encadenado Inferior			
Columna	Dimensión (cm)	Coordenadas del centro	
		Coordenada X (cm)	Coordenada Y (cm)
P1	40x15	0	267
P2	15x40	-267	0
P3	15x40	264	0
P4	40x15	0	-267
Cota de arranque de los pilares: +1.50 m			

Encadenado Inferior				
Elemento	Encofrado (m2)	Superficie (m2)	Volumen (m3)	Barras (kg)
Vigas	14.35	2.28	1.130	88
Columnas	4.64	-	0.240	12
Total	-	2.28	1.370	100
Índices (por m2)	-	-	0.544	39.68
Superficie total: 2.52 m2				

REPLANTEO ENCADENADO INFERIOR

Esc: 1/50



PROYECTO FINAL DE GRADO

Proyecto Ejecutivo para la
Construcción del Planetario y
Observatorio de la Ciudad de
Coronel Oviedo.

ALUMNO

Jorge Ernesto
Sanchez Baez

TUTORES

Ing. Fredy Gabriel Ramirez
Villanueva
Ing. Esteban Arnaldo Penayo
Portillo


CONTENIDO

REPLANTEO

ESCALA 1:50

FECHA 27/06/2025

Nº DE LAMINA E02.2

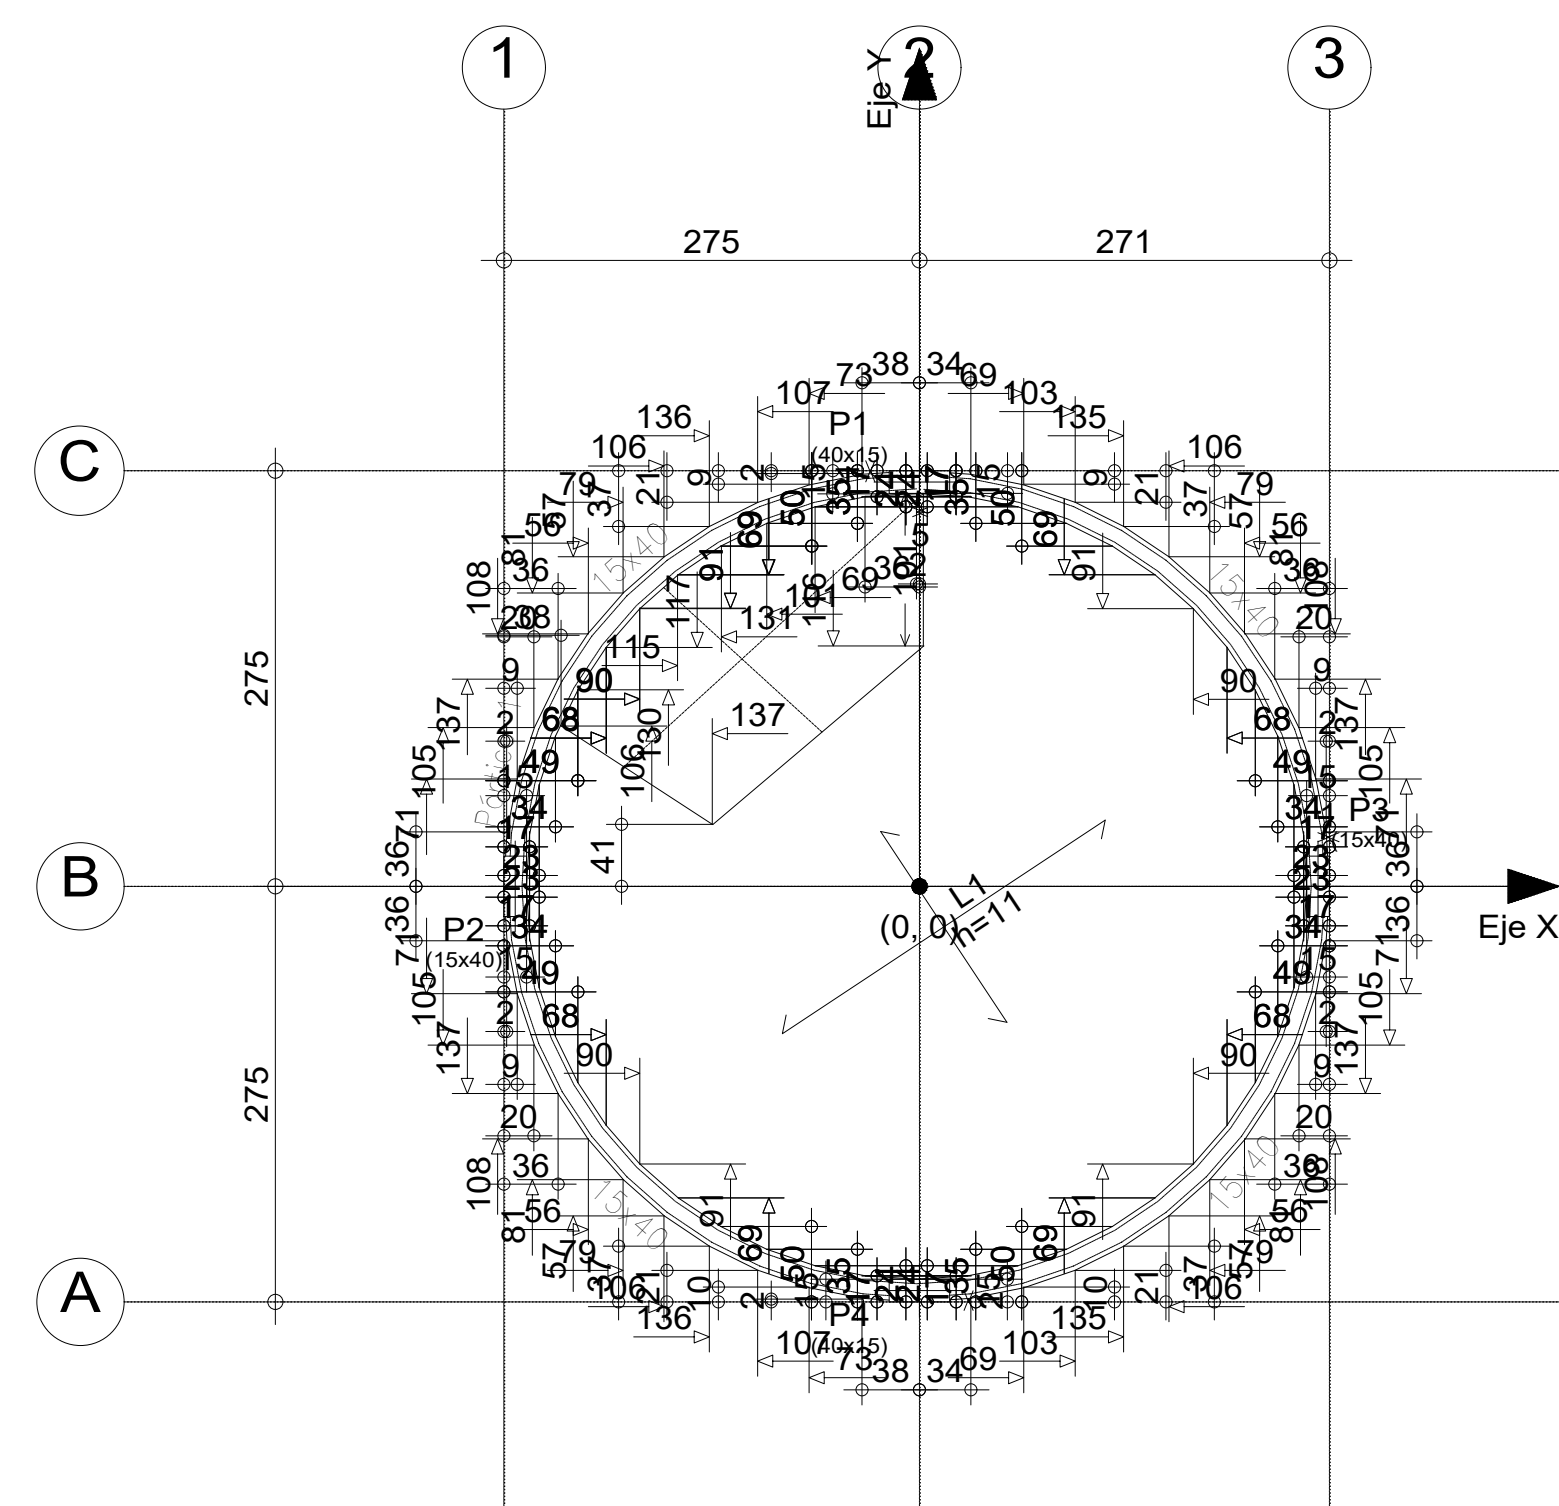

Encadenado Superior				
Elemento	Encofrado (m2)	Superficie (m2)	Volumen (m3)	Barras (kg)
Losas macizas	-	17.95	1.980	146
Vigas	11.72	2.29	1.000	95
Columnas	17.16	-	0.920	136
Total	-	20.24	3.900	377
Índices (por m2)	-	-	0.190	18.41
Superficie total: 20.48 m2				

REPLANTEO ENCADENADO SUPERIOR

Esc: 1/50



PROYECTO FINAL DE GRADO

Proyecto Ejecutivo para la
Construcción del Planetario y
Observatorio de la Ciudad de
Coronel Oviedo.

ALUMNO

Jorge Ernesto
Sanchez Baez

TUTORES

Ing. Fredy Gabriel Ramirez
Villanueva
Ing. Esteban Arnaldo Penayo
Portillo


CONTENIDO

REPLANTEO

ESCALA 1:50

FECHA 27/06/2025

Nº DE LAMINA E02.3

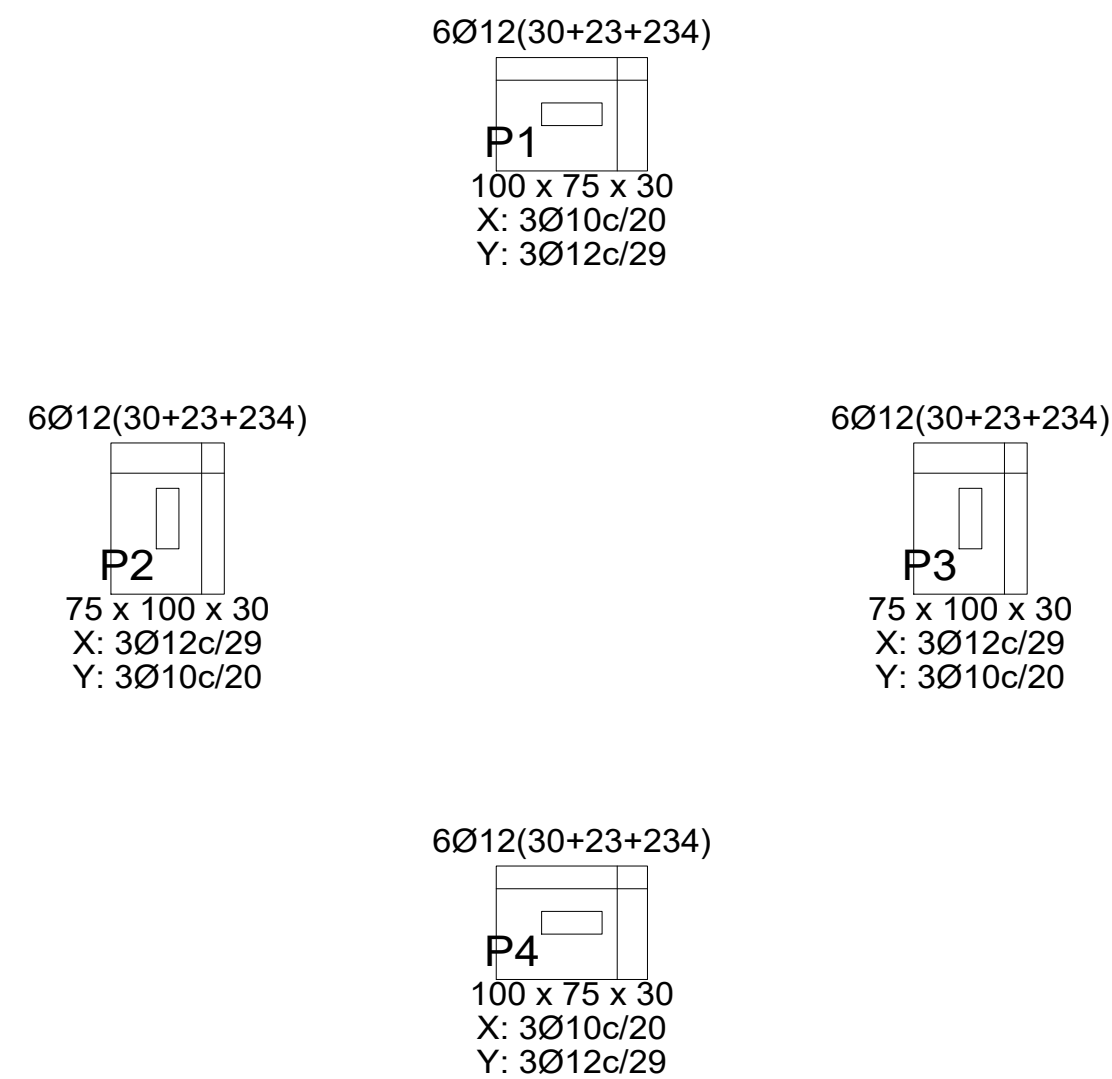


CUADRO DE ELEMENTOS DE FUNDACIÓN				
Referencias	Dimensiones (cm)	Altura (cm)	Armado inf. X	Armado inf. Y
P1	100x75	30	3Ø10c/20	3Ø12c/29
P2	75x100	30	3Ø12c/29	3Ø10c/20
P3	75x100	30	3Ø12c/29	3Ø10c/20
P4	100x75	30	3Ø10c/20	3Ø12c/29

DETALLE DE FUNDACION


Esc: 1/50

DE LAMINA E02.4

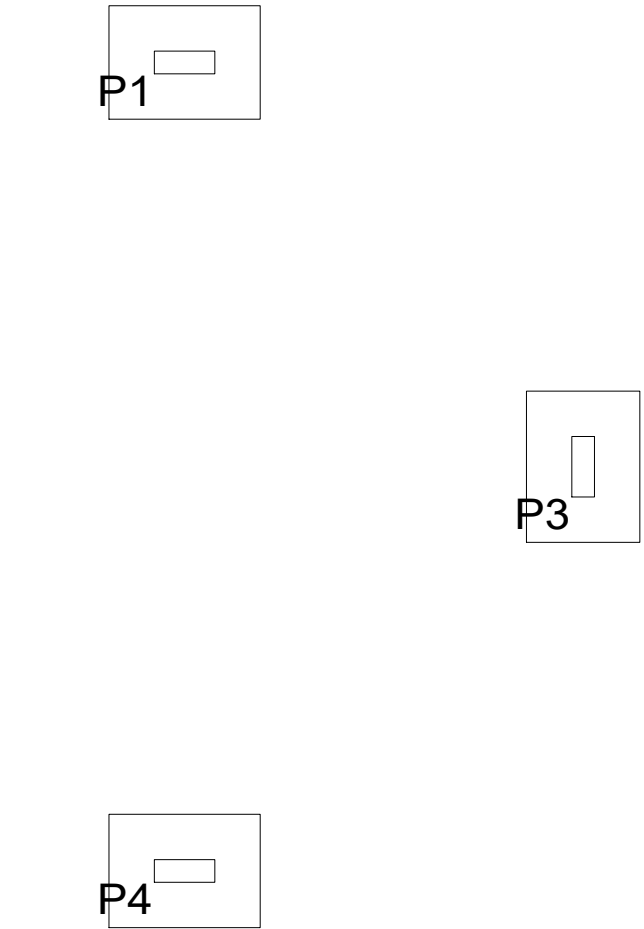


Resumen Acero Fundación		Long. total (m)	Peso+10% (kg)	Total
Despiece fundación				
S-500	Ø6	12.5	3	90
	Ø10	13.0	9	
	Ø12	79.7	78	


P1

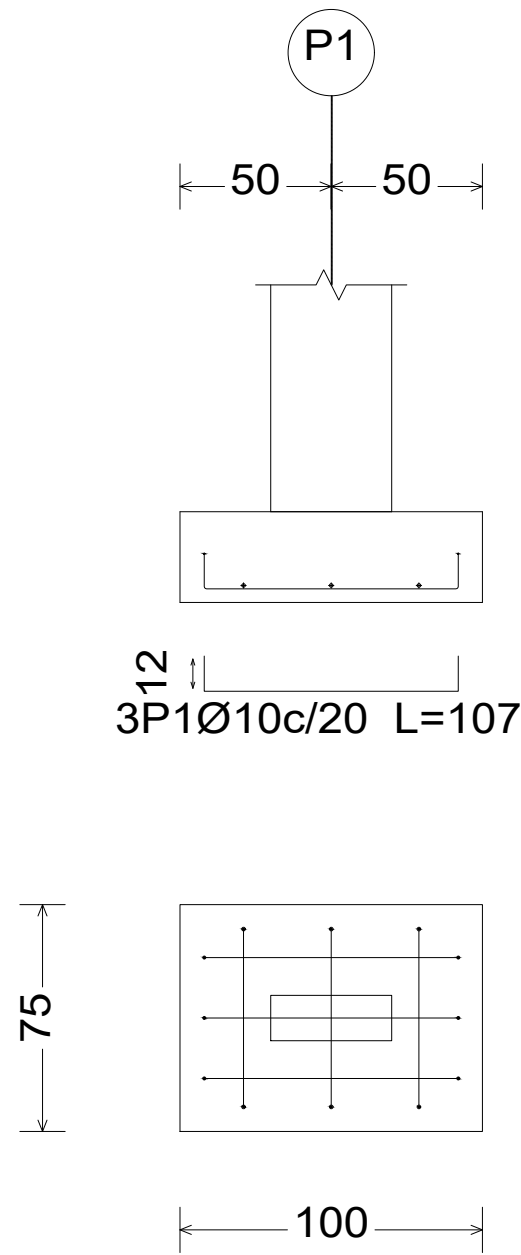


P1

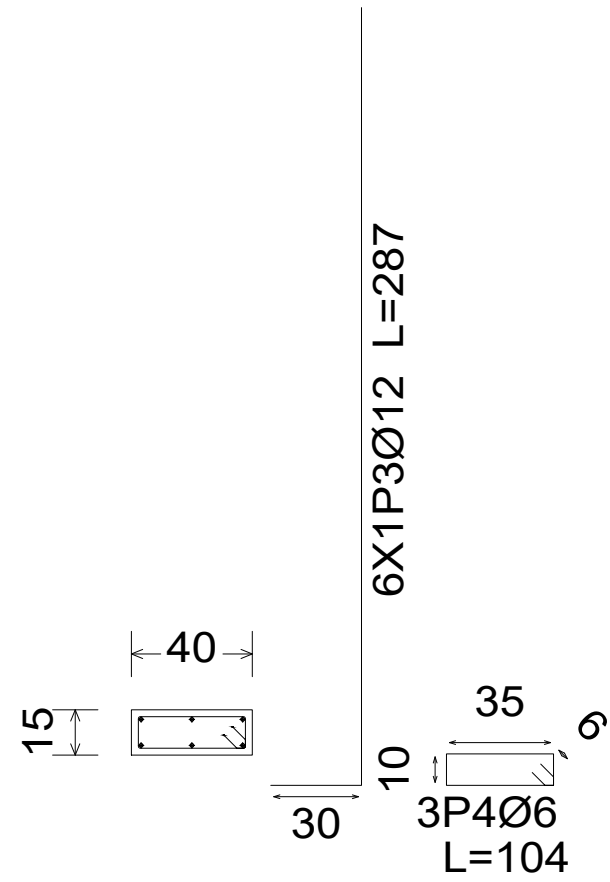


P2

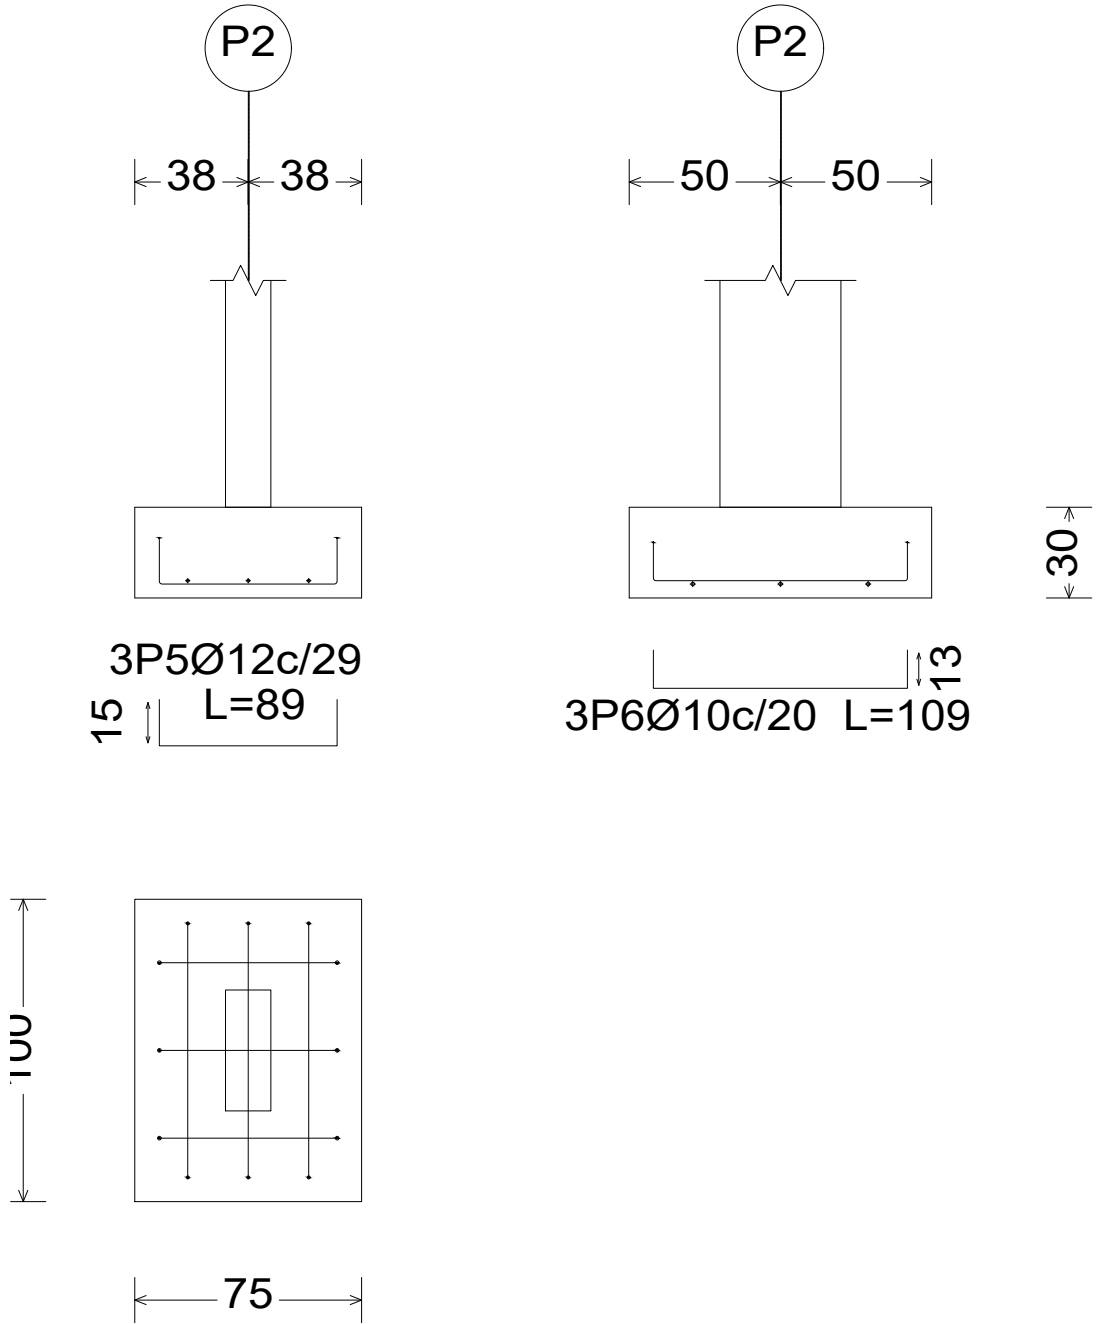


P3

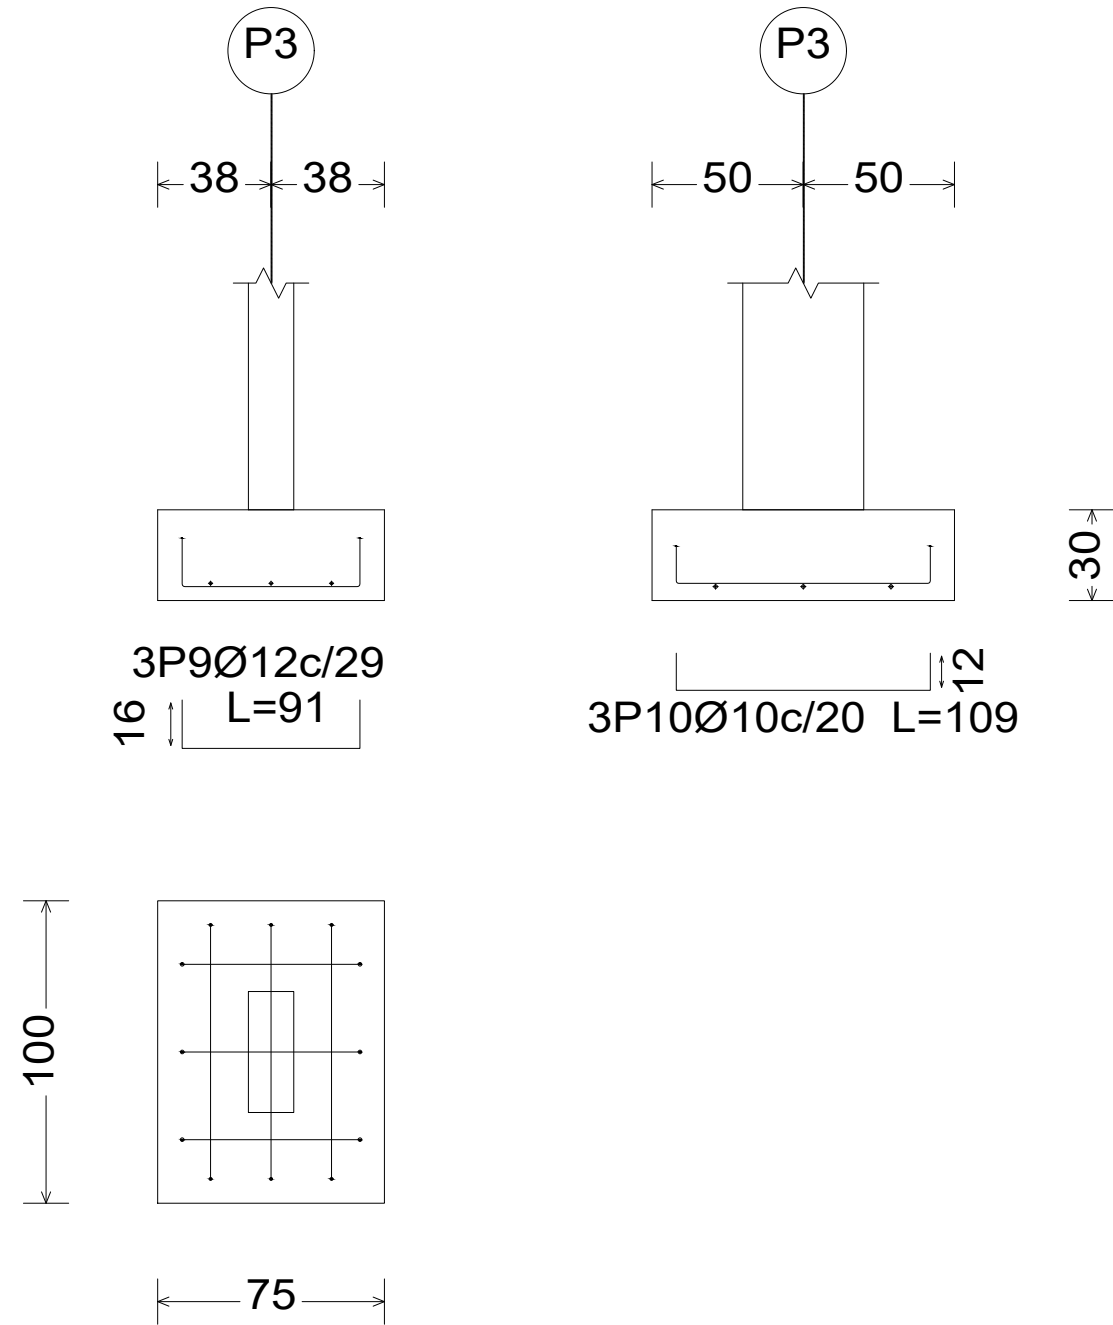

P4

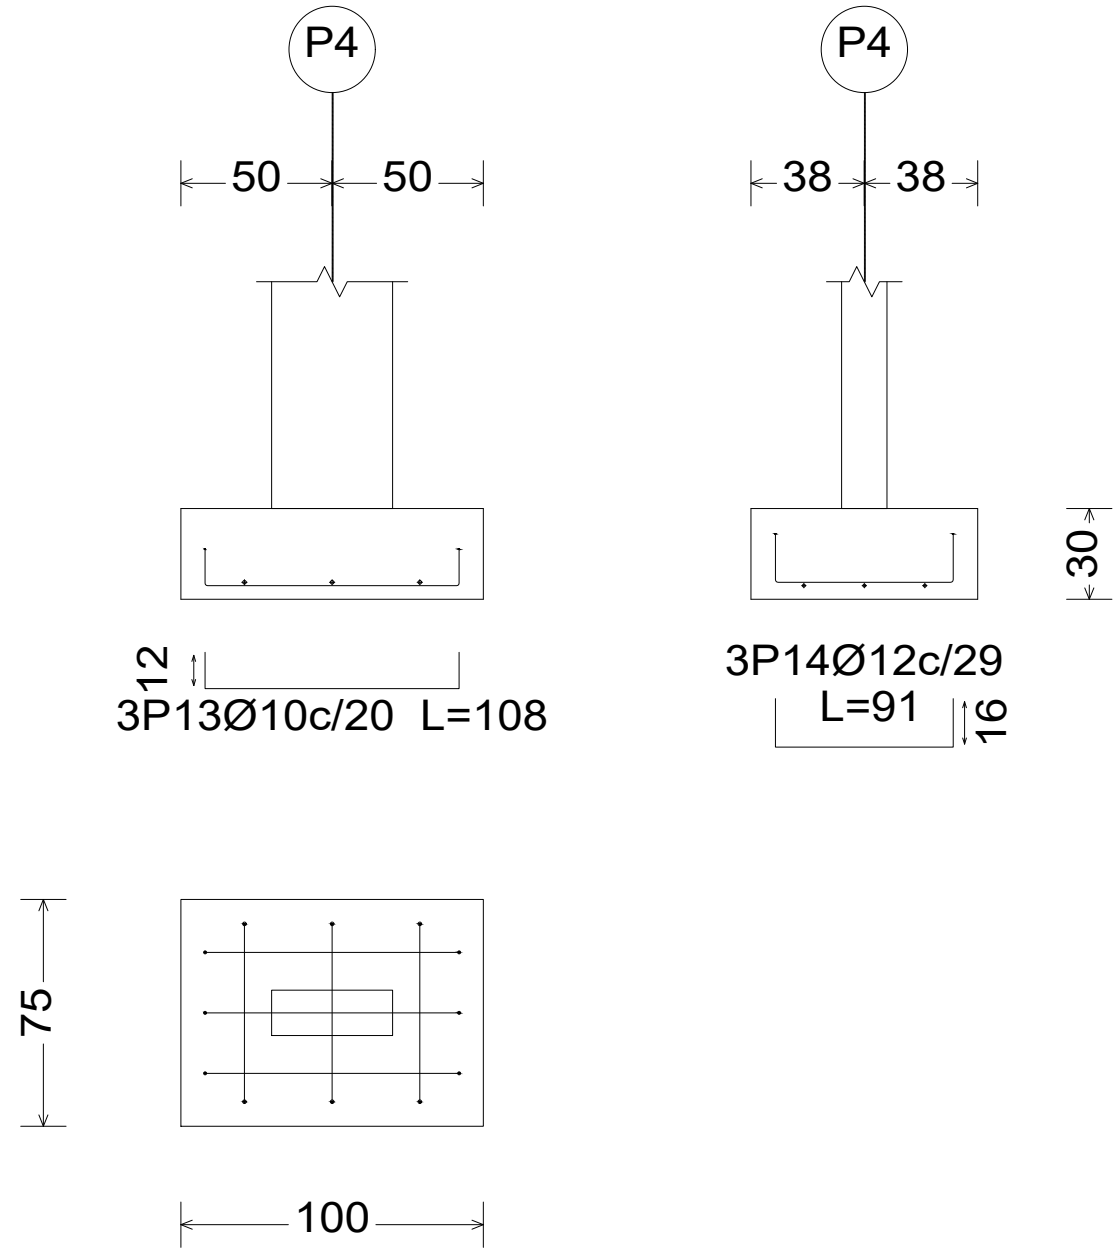

P4

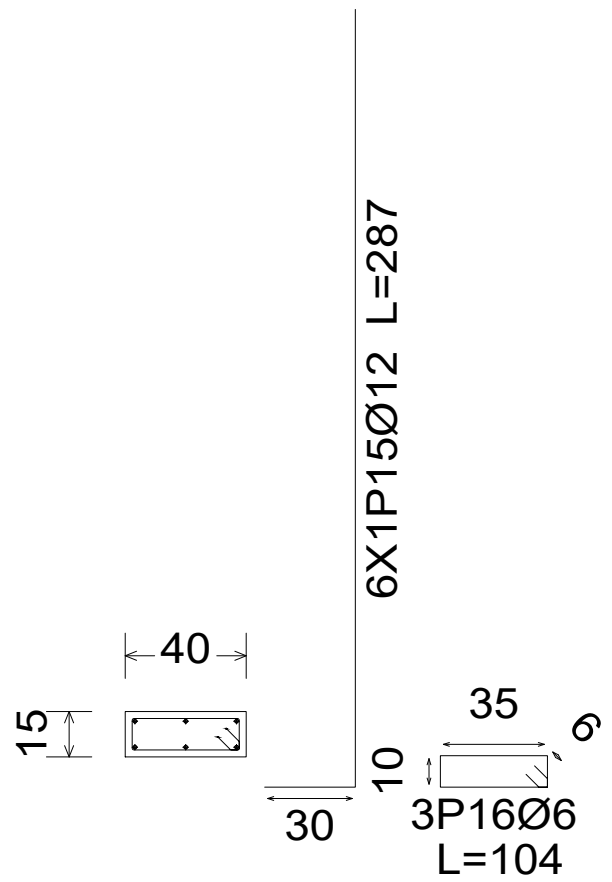

Elemento	Pos.	Diám.	No.	Long. (cm)	Total (cm)	S-500 (kg)
P1	1	Ø10	3	107	321	2.0
	2	Ø12	3	88	264	2.3
	3	Ø12	6	287	1722	15.3
	4	Ø6	3	104	312	0.7
Total+10%:						22.3
P2	5	Ø12	3	89	267	2.4
	6	Ø10	3	109	327	2.0
	7	Ø12	6	287	1722	15.3
	8	Ø6	3	104	312	0.7
Total+10%:						22.4
P3	9	Ø12	3	91	273	2.4
	10	Ø10	3	109	327	2.0
	11	Ø12	6	287	1722	15.3
	12	Ø6	3	104	312	0.7
Total+10%:						22.4
P4	13	Ø10	3	108	324	2.0
	14	Ø12	3	91	273	2.4
	15	Ø12	6	287	1722	15.3
	16	Ø6	3	104	312	0.7
Total+10%:						22.4
					Ø6:	2.8
					Ø10:	8.8
					Ø12:	77.9
					Total:	89.5

DESPIECE DE FUNDACION

Esc: 1/50

PROYECTO FINAL DE GRADO

Proyecto Ejecutivo para la Construcción del Planetario y Observatorio de la Ciudad de Coronel Oviedo.

ALUMNO

Jorge Ernesto Sanchez Baez

TUTORES

Ing. Fredy Gabriel Ramirez Villanueva

Ing. Esteban Arnaldo Penayo Portillo


CONTENIDO

DESPIECE DE FUNDACION

ESCALA1:50



FECHA27/06/2025

Nº DE LAMINA E02.5

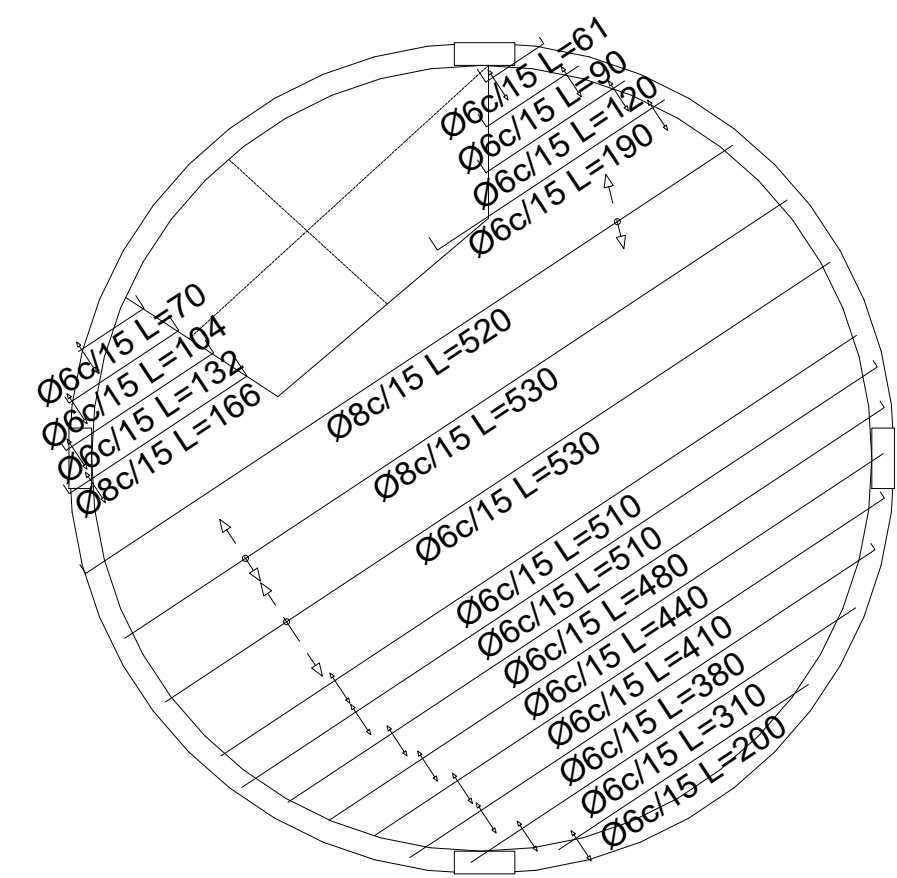


Encadenado Superior
Armadura longitudinal inferior
Hormigón: C20/25
Aceros en losas: S-500
Escala: 1:50

Encadenado Superior
Armadura longitudinal superior
Hormigón: C20/25
Aceros en losas: S-500
Escala: 1:50

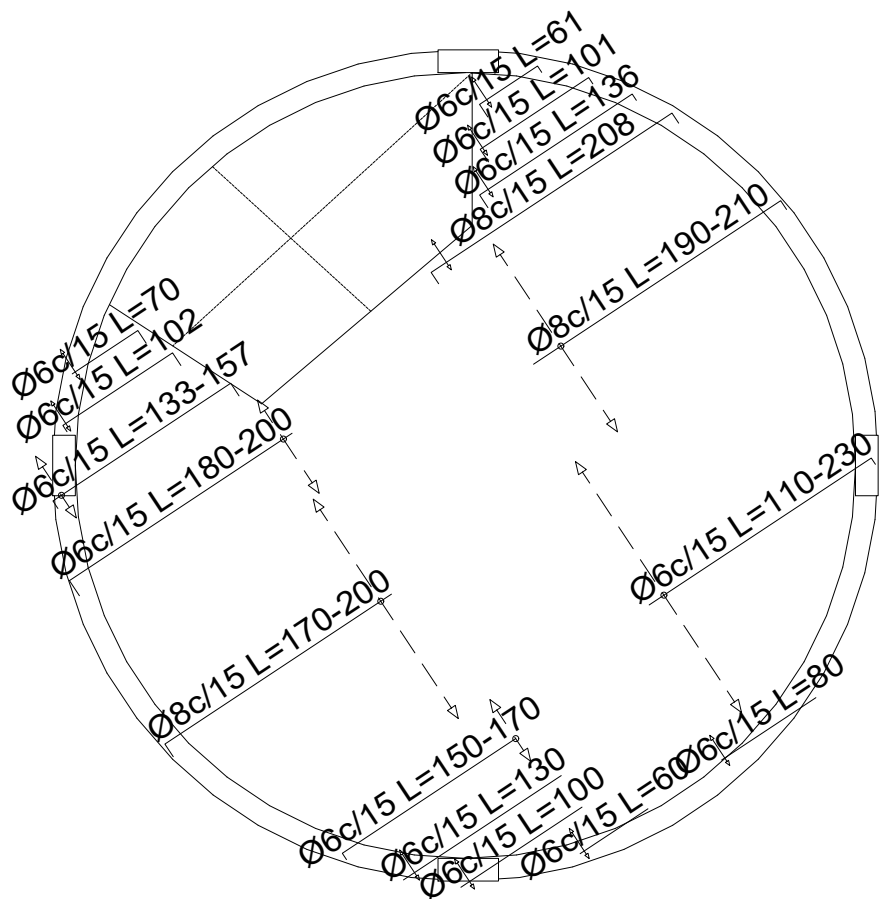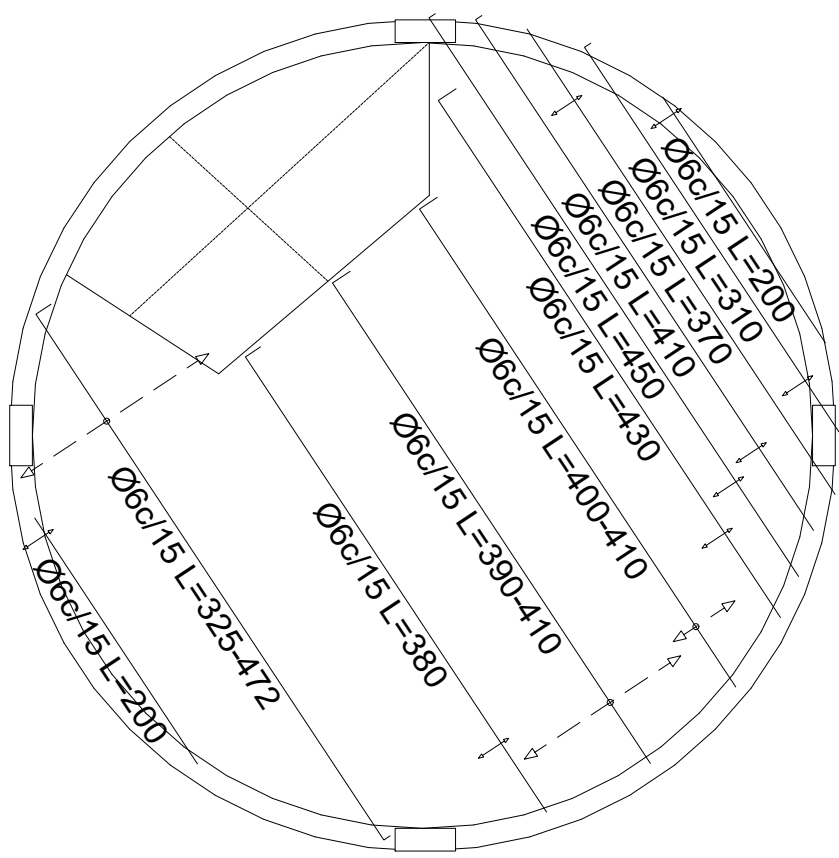

Encadenado Superior
Armadura transversal superior
Hormigón: C20/25
Aceros en losas: S-500
Escala: 1:50

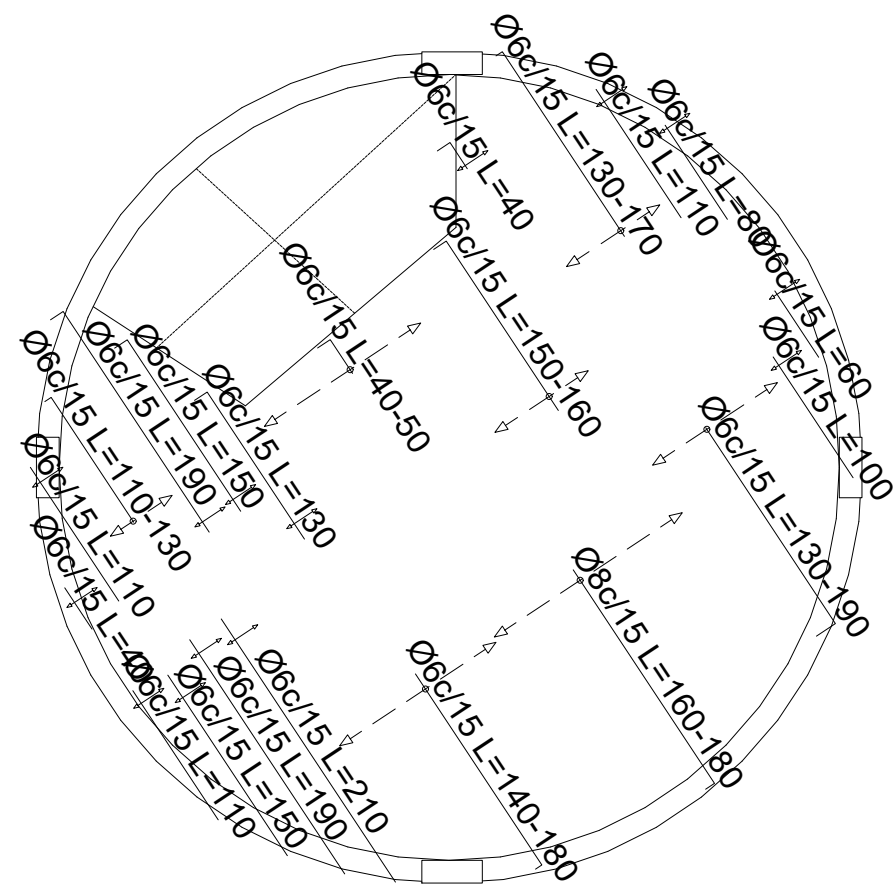

ARMADO DE LOSAS

Esc: 1/50



PROYECTO FINAL DE GRADO

Proyecto Ejecutivo para la
Construcción del Planetario y
Observatorio de la Ciudad de
Coronel Oviedo.

ALUMNO

Jorge Ernesto
Sanchez Baez

TUTORES

Ing. Fredy Gabriel Ramirez
Villanueva
Ing. Esteban Arnaldo Penayo
Portillo


CONTENIDO

ARMADO DE LOSAS

ESCALA 1:50

FECHA 27/06/2025


Nº DE LAMINA E02.6

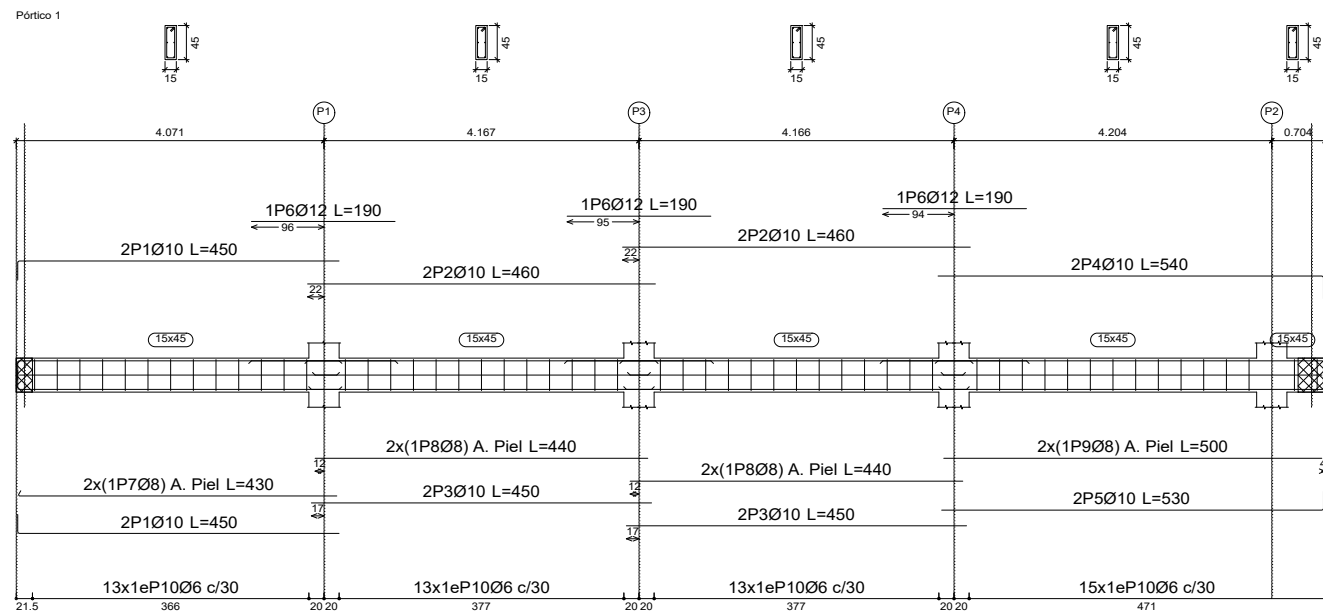

Encadenado Inferior
Despiece de vigas
Hormigón: C20/25
Acero en barras: S-500
Acero en estribos: S-500
Escala pórticos 1:100
Escala secciones 1:100

Resumen Acero		Long. total	Peso+10%	Total
Plano de pórticos		(m)	(kg)	
S-500	Ø6	61.6	15	88
	Ø8	36.2	16	
	Ø10	75.8	51	
	Ø12	5.7	6	

Elemento	Pos	Diám	No.	Esquema (cm)	Long (cm)	Total (cm)	S-500 (kg)
Pórtico 1	1	Ø10	4	425	450	1800	11.1
	2	Ø10	4	460	460	1840	11.3
	3	Ø10	4	450	450	1800	11.1
	4	Ø10	2	510	540	1080	6.7
	5	Ø10	2	555	530	1060	6.5
	6	Ø12	3	190	190	570	5.1
	7	Ø8	2	422	430	860	3.4
	8	Ø8	4	440	440	1760	6.9
	9	Ø8	2	500	500	1000	3.9
	10	Ø6	54	8	114	6156	13.7
Total+10%:							87.7
Pórtico 1	1	Ø10	2	433	460	920	5.7
	2	Ø10	2	425	450	900	5.5
	3	Ø10	4	460	460	1840	11.3
	4	Ø10	4	450	450	1800	11.1
	5	Ø10	2	511	540	1080	6.7
	6	Ø10	2	555	530	1060	6.5
	7	Ø12	2	190	190	380	3.4
	8	Ø10	1	161	190	180	1.2
	9	Ø10	2	180	180	360	2.2
	10	Ø10	1	310	310	310	1.9
	11	Ø10	2	300	300	600	3.7
	12	Ø6	119	8	104	12376	27.5
Total+10%:							95.4
							Ø6: 45.4 Ø8: 15.6 Ø10: 112.6 Ø12: 9.3 Total: 183.1

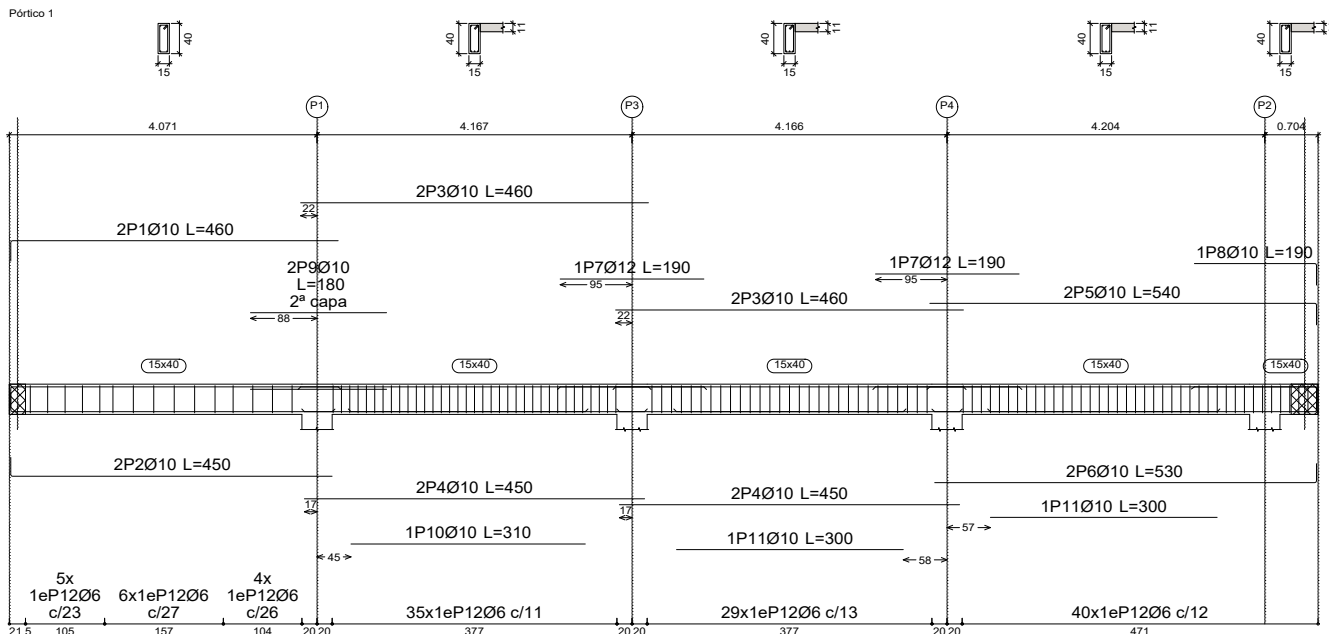


Encadenado Superior
Despiece de vigas
Hormigón: C20/25
Acero en barras: S-500
Acero en estribos: S-500
Escala pórticos 1:100
Escala secciones 1:100

Resumen Acero		Long. total	Peso+10%	Total
Plano de pórticos		(m)	(kg)	
S-500	Ø6	123.8	30	95
	Ø10	90.6	61	
	Ø12	3.8	4	

DESPIECE DE VIGAS

Esc: 1/100

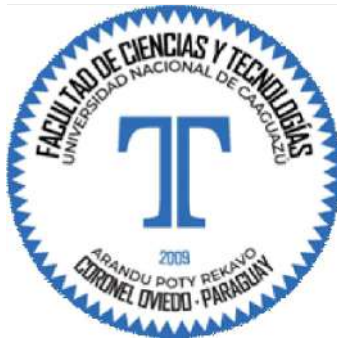

PROYECTO FINAL DE GRADO

Proyecto Ejecutivo para la
Construcción del Planetario y
Observatorio de la Ciudad de
Coronel Oviedo.

ALUMNO

Jorge Ernesto
Sanchez Baez

TUTORES

Ing. Fredy Gabriel Ramirez
Villanueva
Ing. Esteban Arnaldo Penayo
Portillo


CONTENIDO

DESPIECE DE VIGAS


ESCALA 1:100

FECHA 27/06/2025



Nº DE LAMINA E02.7

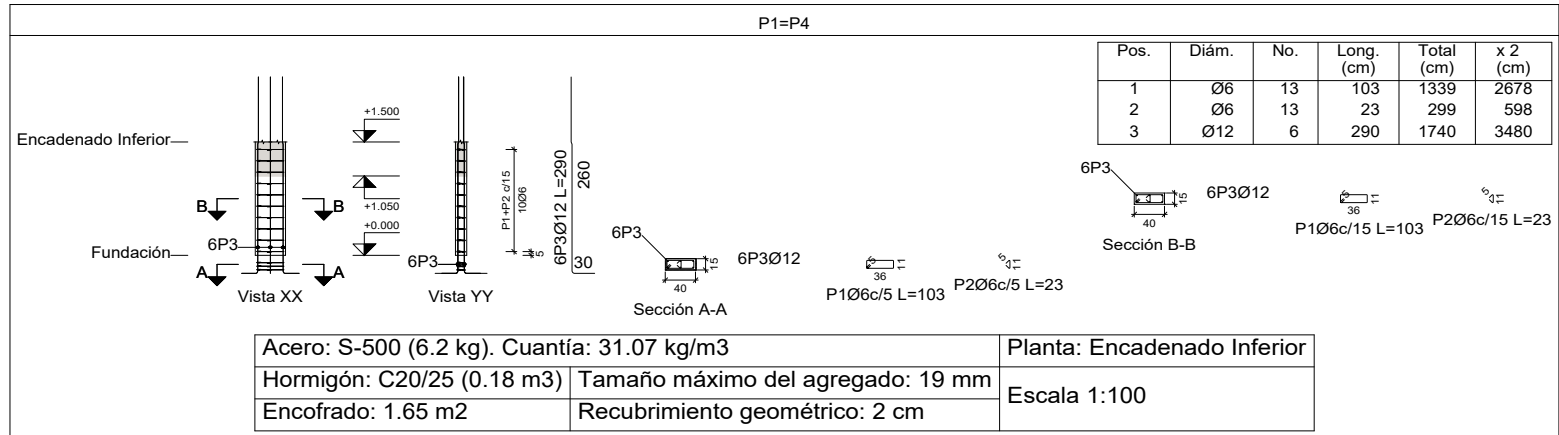

Planta: Encadenado Inferior
Hormigón: C20/25
Acero en estribos: S-500

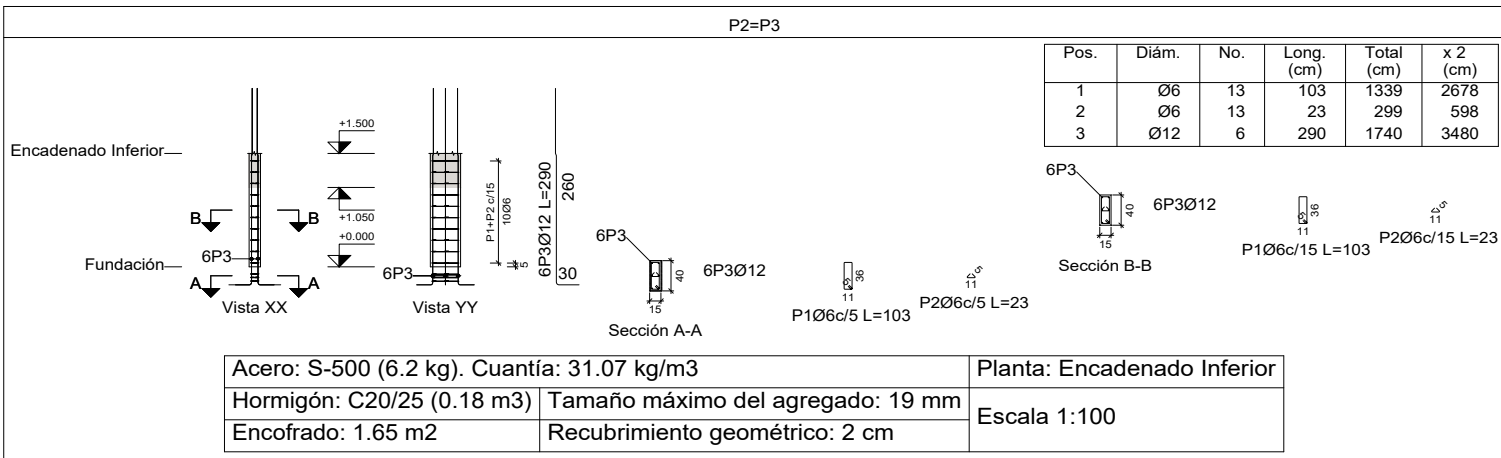

Planta: Encadenado Superior
Hormigón: C20/25
Acero en barras: S-500
Acero en estribos: S-500

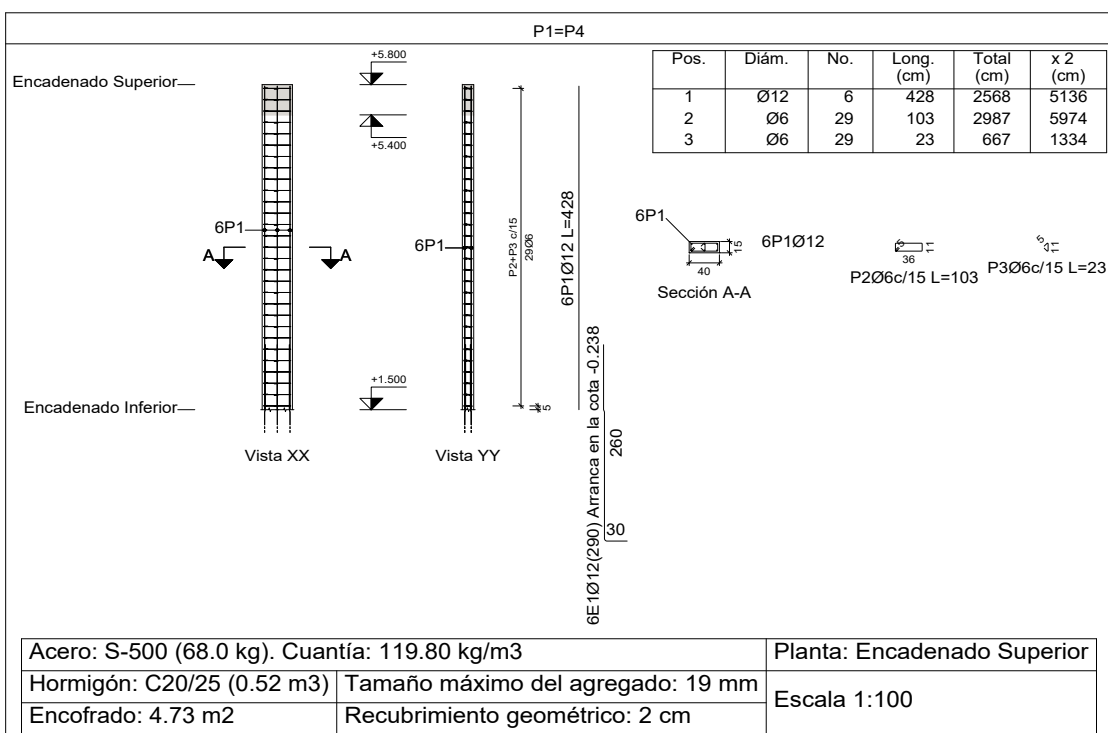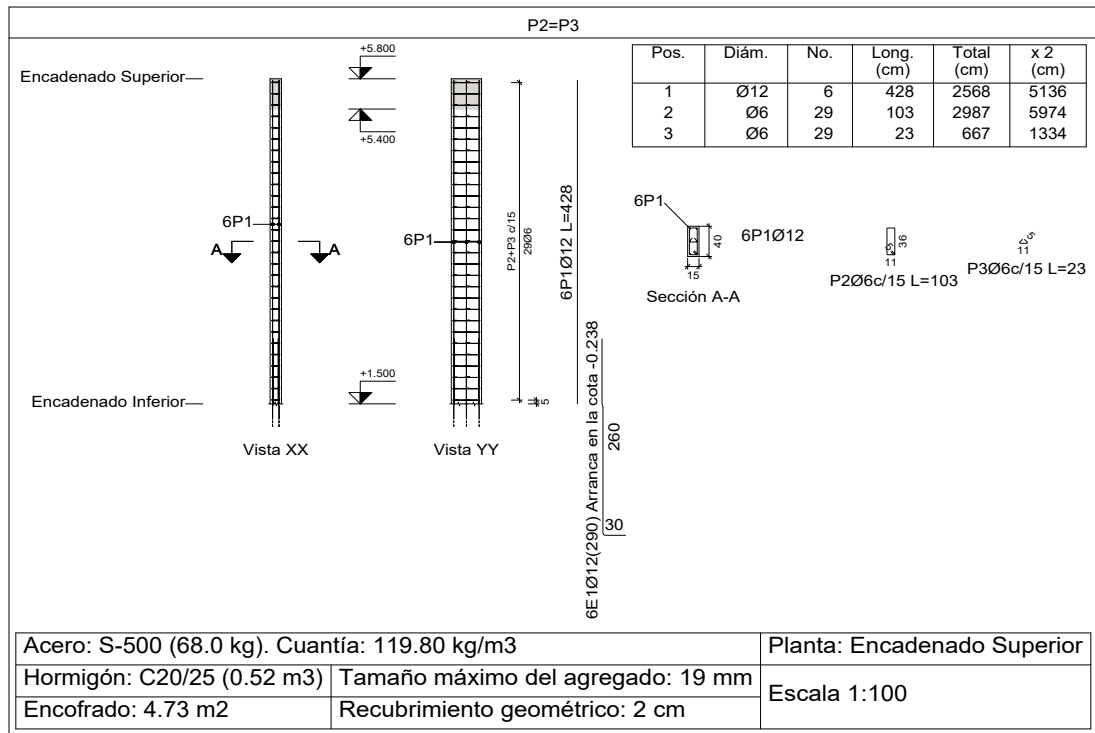


DESPIECE DE COLUMNAS

Esc: 1/100

Elemento	Pos.	Diám.	No.	Esquema (cm)	Long. (cm)	Total (cm)	S-500 (kg)
P1=P4	1	Ø6	13		103	1339	3.0
	2	Ø6	13		23	299	0.7
	3	Ø12	6		290	1740	15.4
	Total+10% (x2)					21.0	42.0
P2=P3	1	Ø6	13		103	1339	3.0
	2	Ø6	13		23	299	0.7
	3	Ø12	6		290	1740	15.4
	Total+10% (x2)					21.0	42.0
P1=P4	1	Ø12	6		428	2568	22.8
	2	Ø6	29		103	2987	6.6
	3	Ø6	29		23	667	1.5
	Total+10% (x2)					34.0	68.0
P2=P3	1	Ø12	6		428	2568	22.8
	2	Ø6	29		103	2987	6.6
	3	Ø6	29		23	667	1.5
	Total+10% (x2)					34.0	68.0
					Ø6:	52.0	
					Ø12:	168.0	
					Total:	220.0	

Resumen Acero Columnas	Long. total (m)	Peso+10% (kg)	Total
S-500 Ø6	65.5	16	
Ø12	69.6	68	84

Resumen Acero Columnas	Long. total (m)	Peso+10% (kg)	Total
S-500 Ø6	146.2	36	
Ø12	102.7	100	136

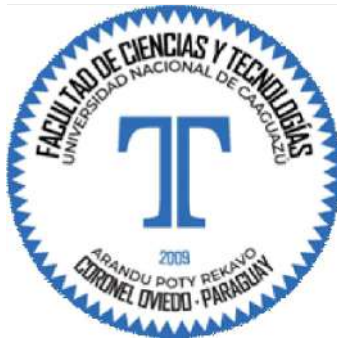

PROYECTO FINAL DE GRADO

Proyecto Ejecutivo para la
Construcción del Planetario y
Observatorio de la Ciudad de
Coronel Oviedo.

ALUMNO

Jorge Ernesto
Sanchez Baez

TUTORES

Ing. Fredy Gabriel Ramirez
Villanueva

Ing. Esteban Arnaldo Penayo
Portillo

CONTENIDO

DESPIECE DE COLUMNAS

ESCALA

1:100

FECHA

27/06/2025

Nº DE LAMINA

E02.9